



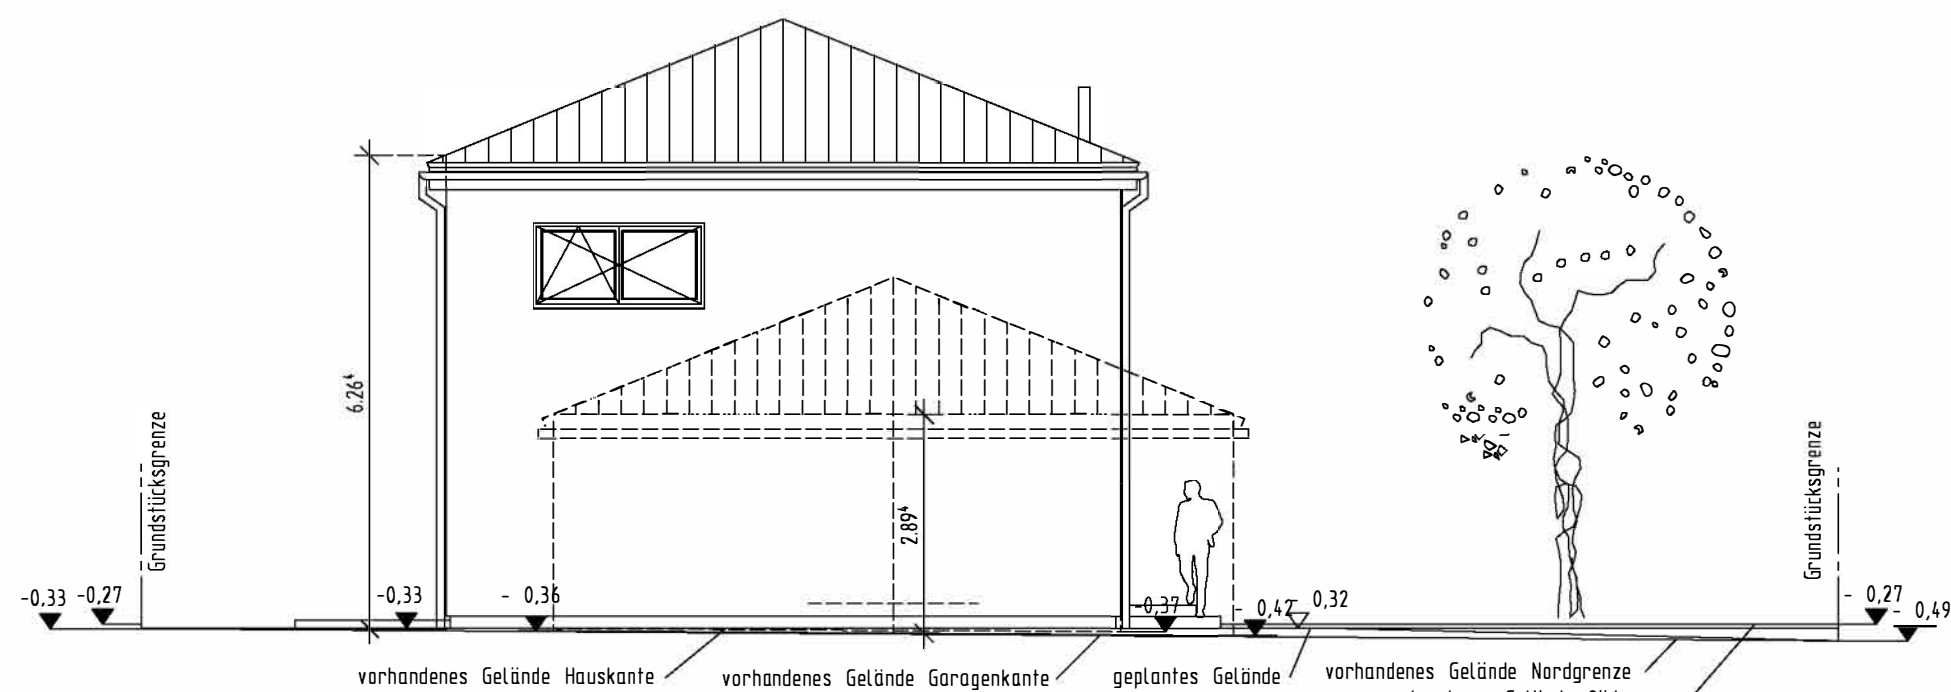

NORDANSICHT

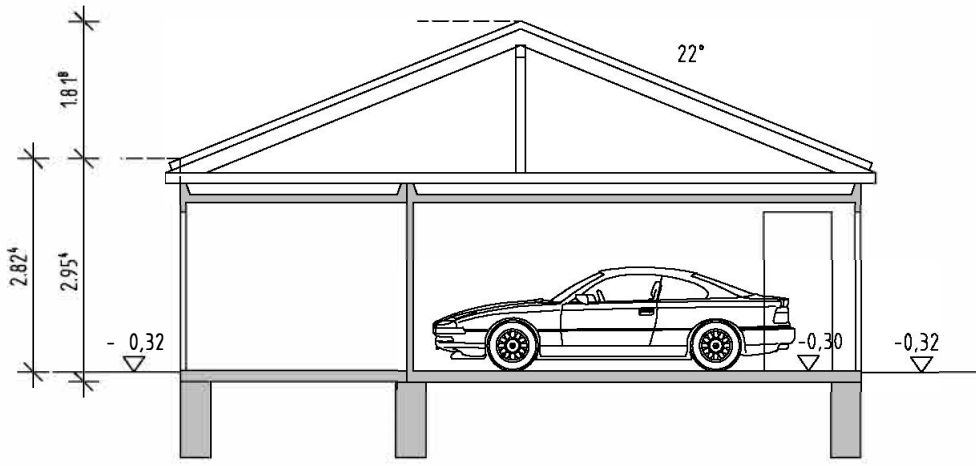

SCHNITT GARAGE

16 100328
OK 406,22=-0,55-Höhenbezugspunkt
SO 403,97=-2,80

Entwässerung der Schmutzwässer
nach DIN EN 1986-100
zum bestehenden öffentlichen Kanal

Maße sind nicht der Zeichnung
maßstäblich zu entnehmen,
es gelten nur die eingeschriebenen Maße


Alle statischen Angaben sind
von der Herstellerfirma zu erbringen

Die befestigten Hof- und Terrassenflächen
sind mit wasserdurchlässigen Belägen
auszuführen


Die Bepflanzung ist nach Satzung
des Bebauungsplanes auszuführen

Die Höhe ü. NN wurde vom Kanalschacht
16 100328 übernommen und ist vor Ort unter
Berücksichtigung der Kanalschlusshöhen
zu prüfen


Beim Ausführen der Außenanlagen
Fassadenschutz berücksichtigen

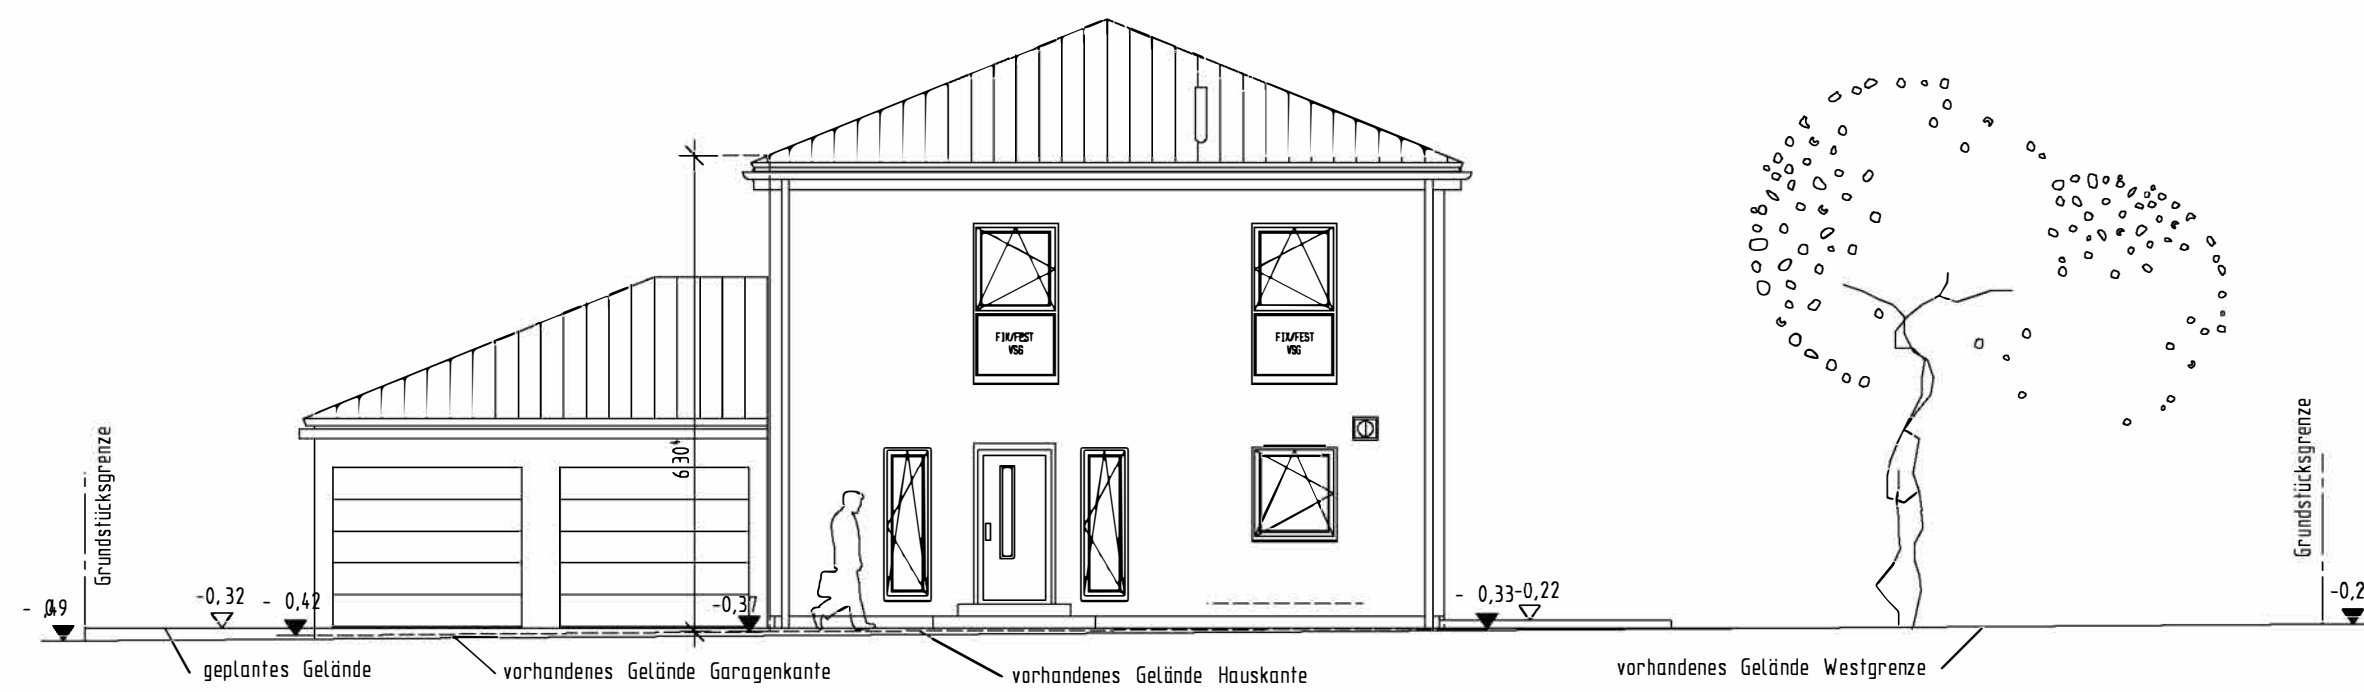


WESTANSICHT

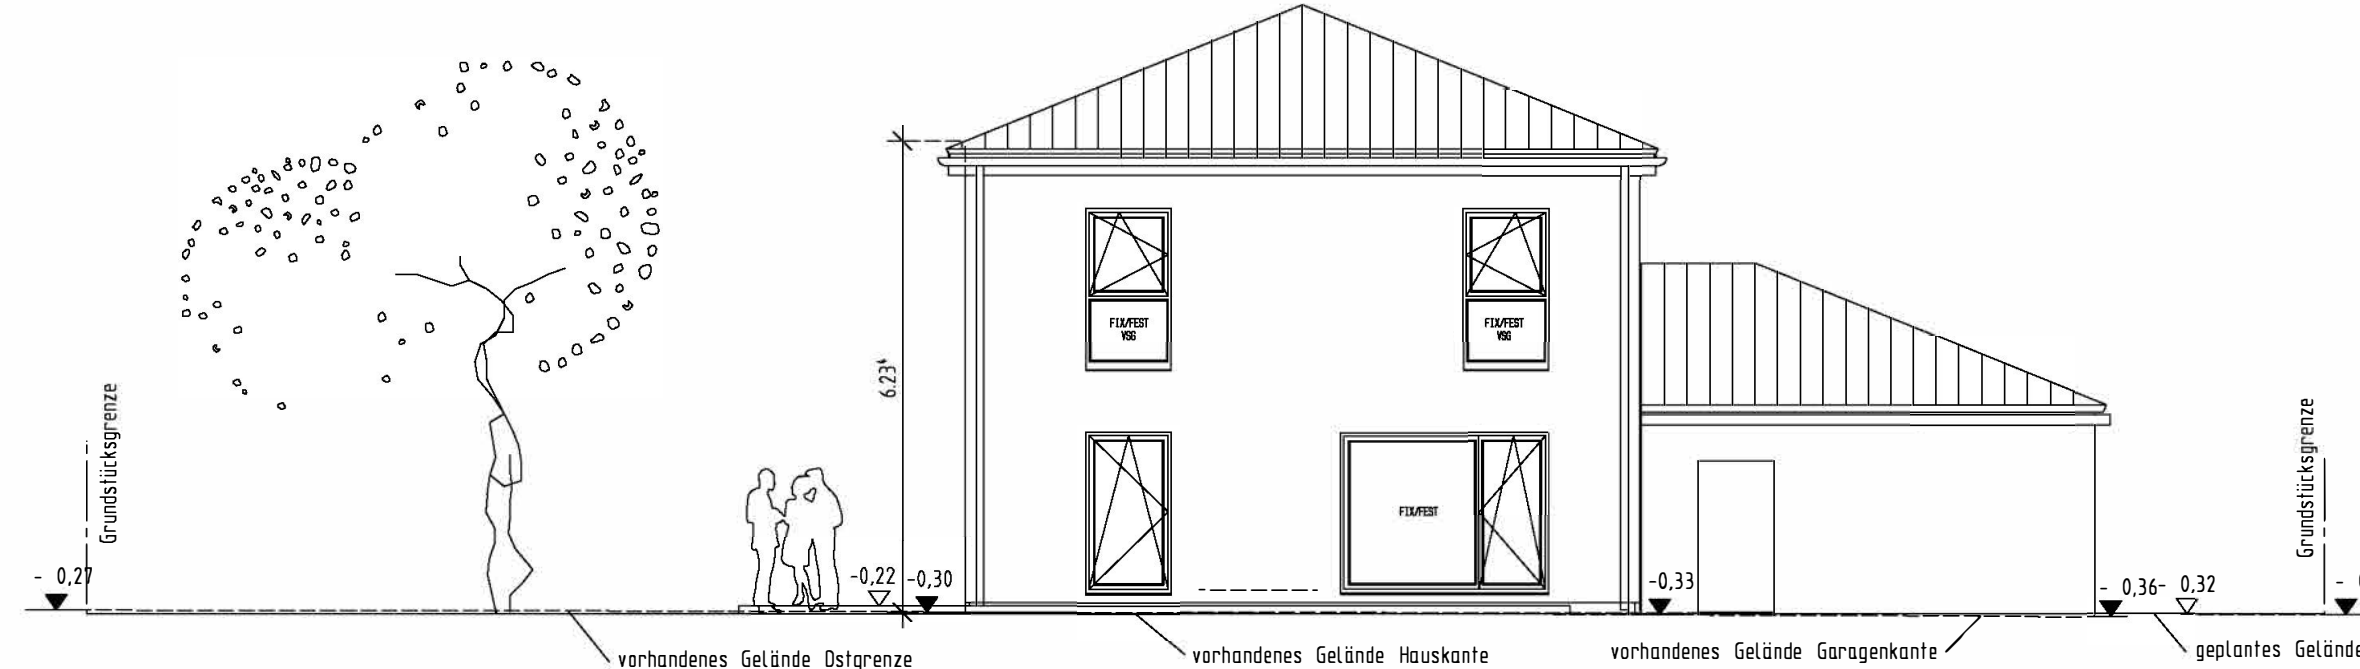


OSTANSICHT

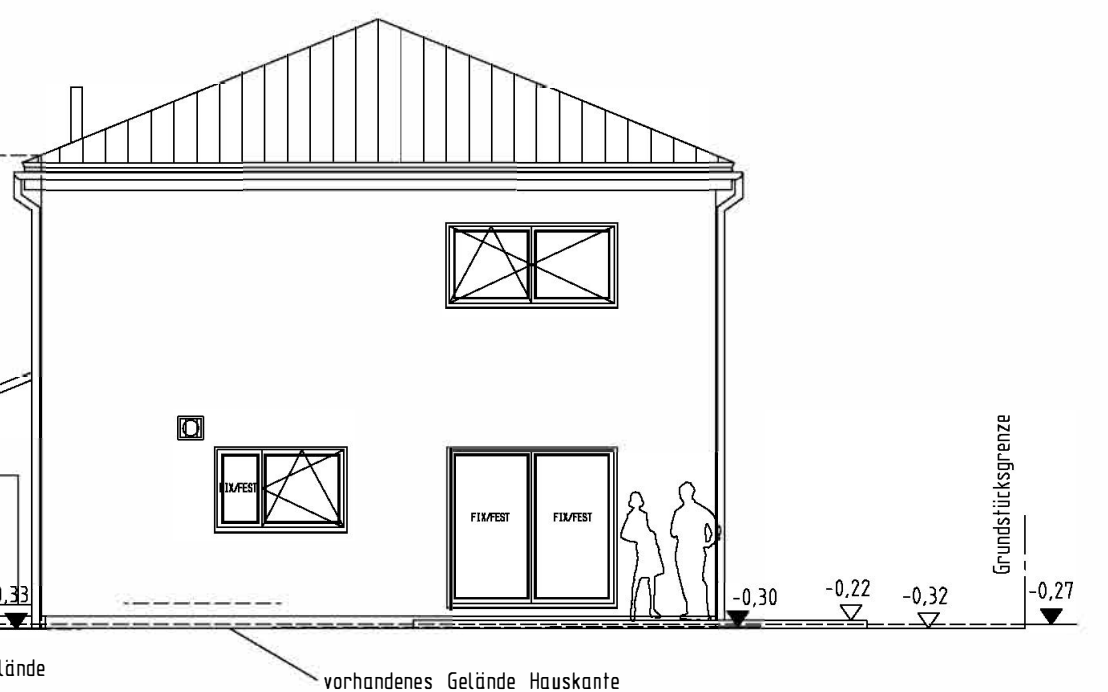


SÜDANSICHT

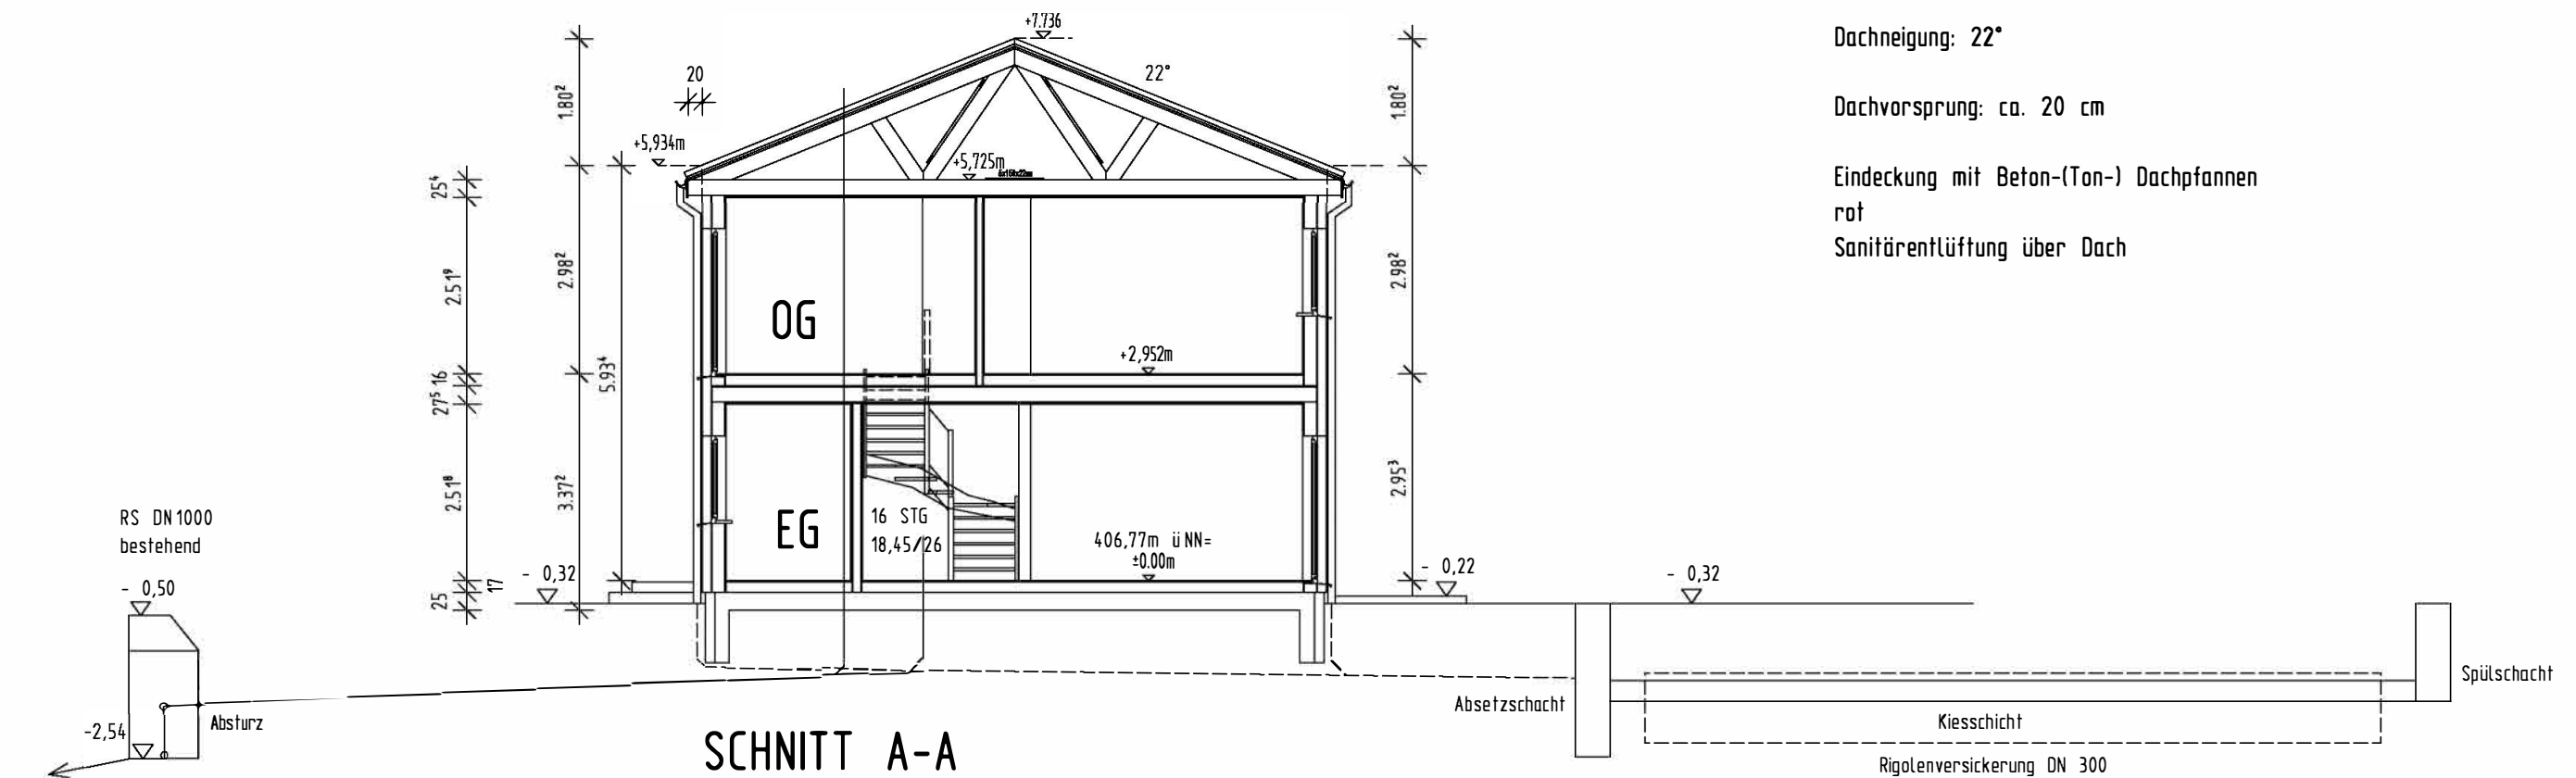


Erdbenenzone: 0
Schneelastzone: 1a
Windzone: 1
Dachkonstruktion lt. Statik
Dachneigung: 22°
Dachvorsprung: ca. 20 cm
Eindeckung mit Beton-/Ton-/Dachpfannen
rot
Sanitärerläufung über Dach

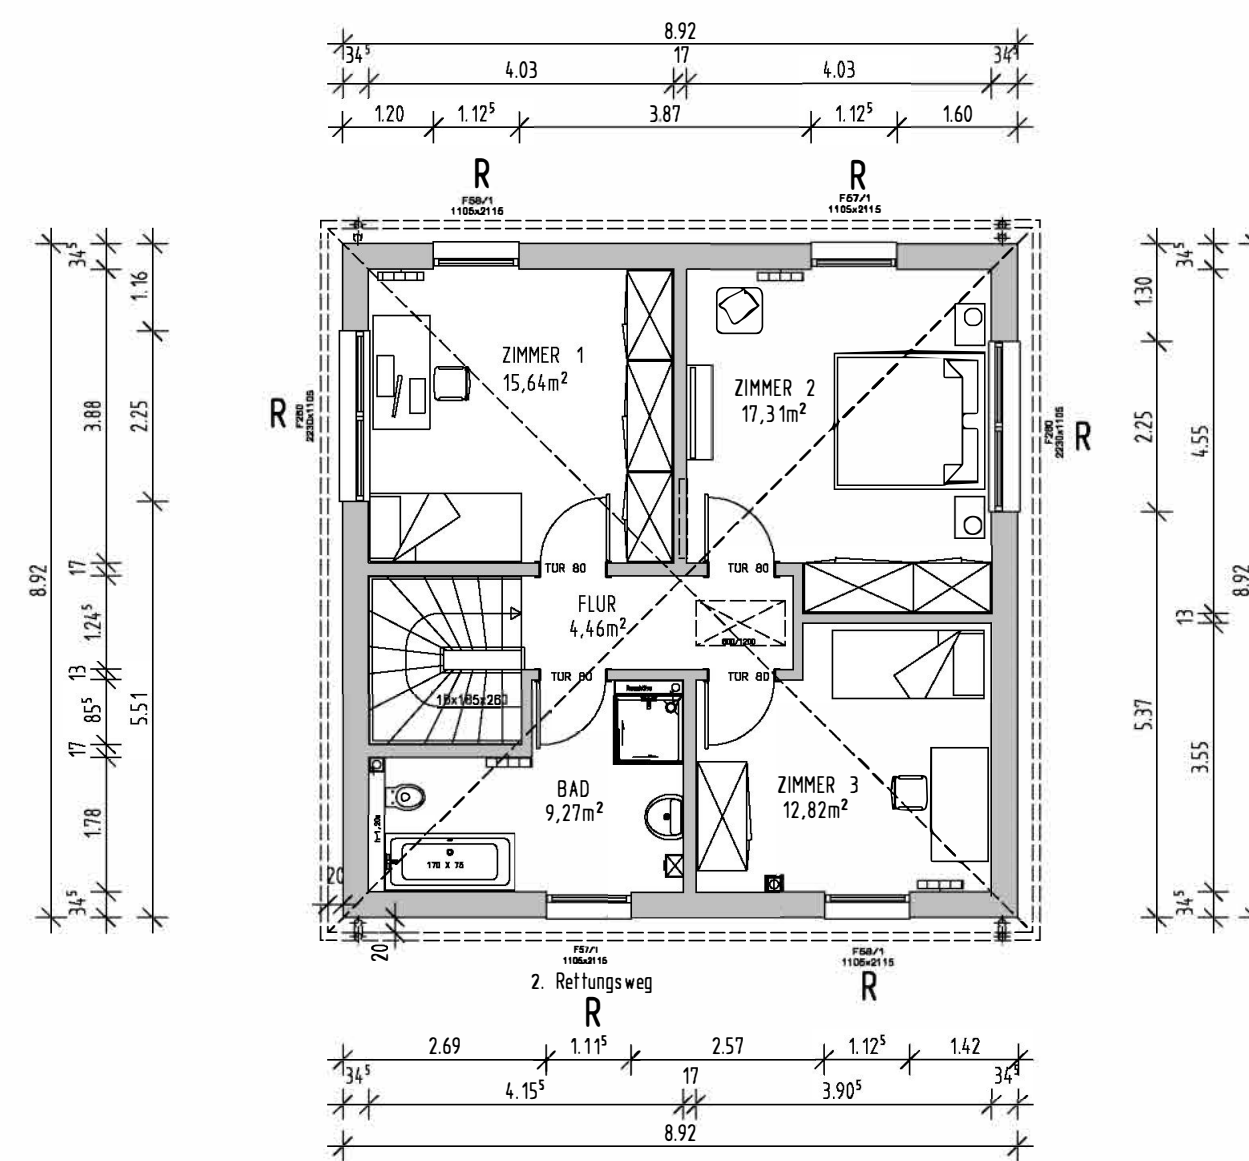

DACHGESCHOSS

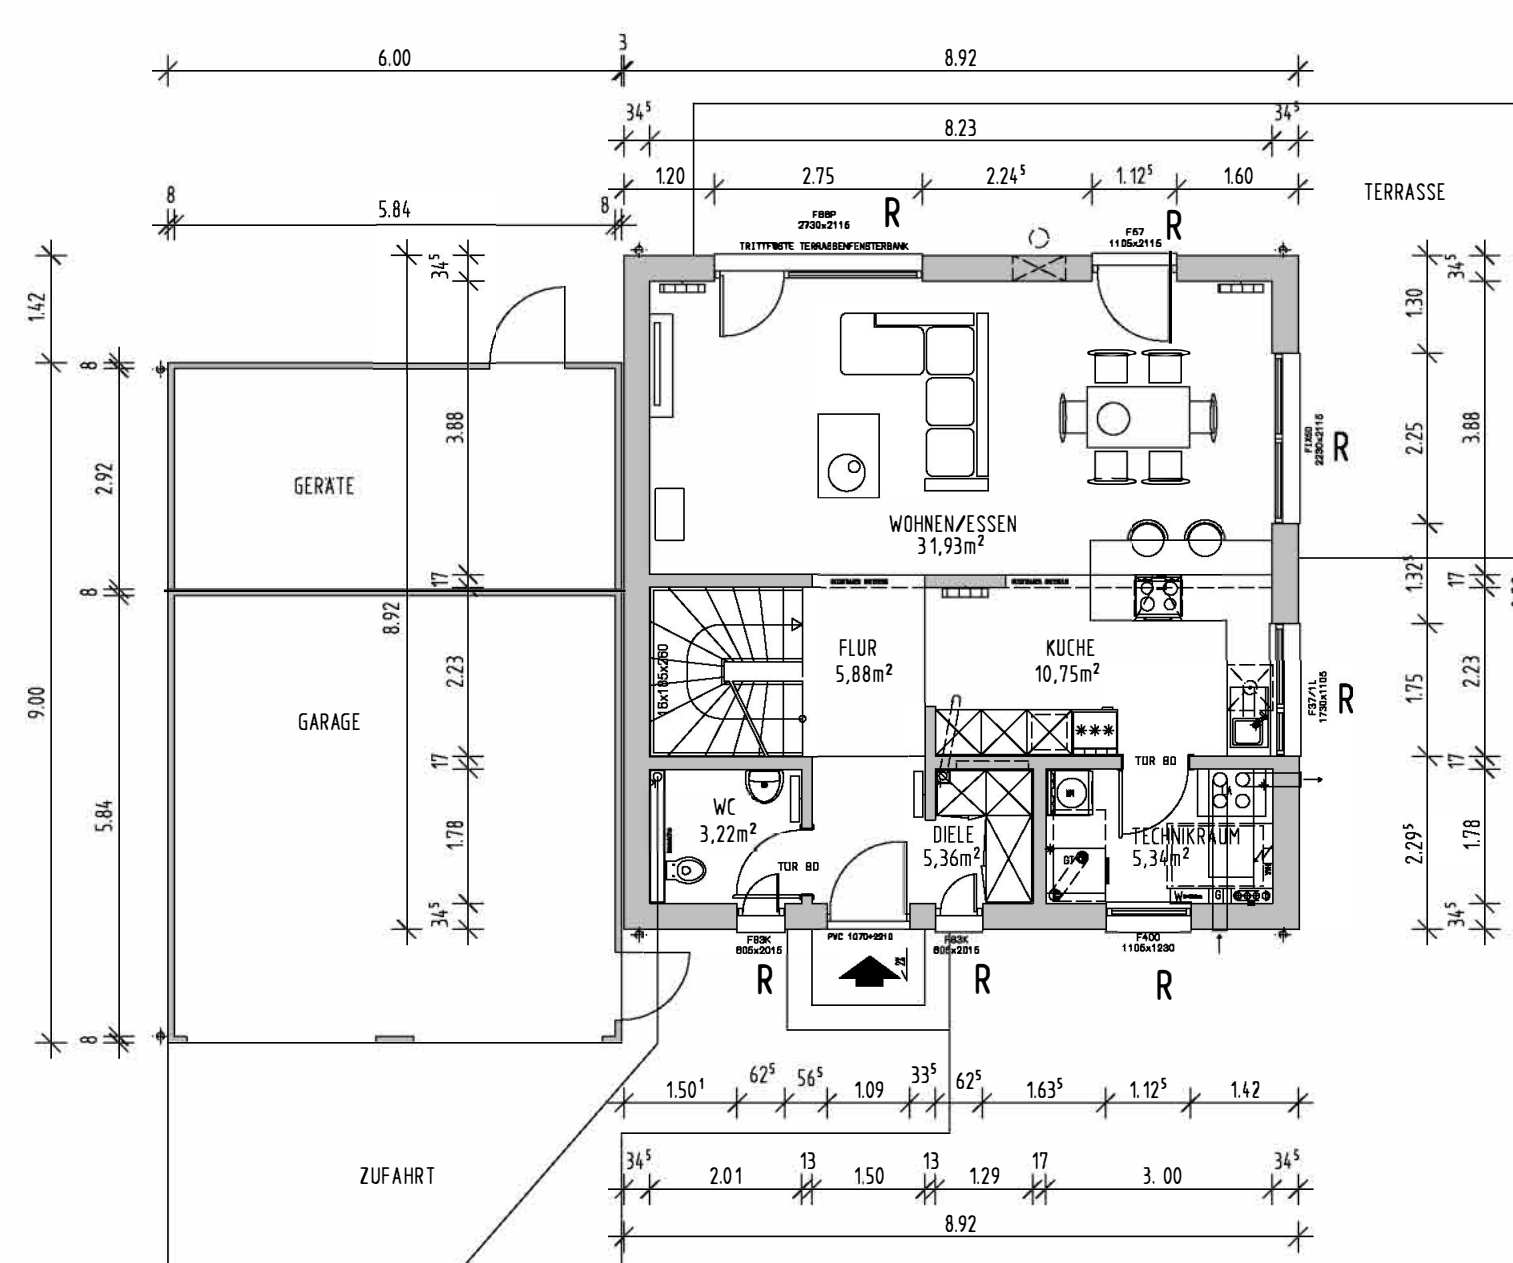

ERDGESCHOSS

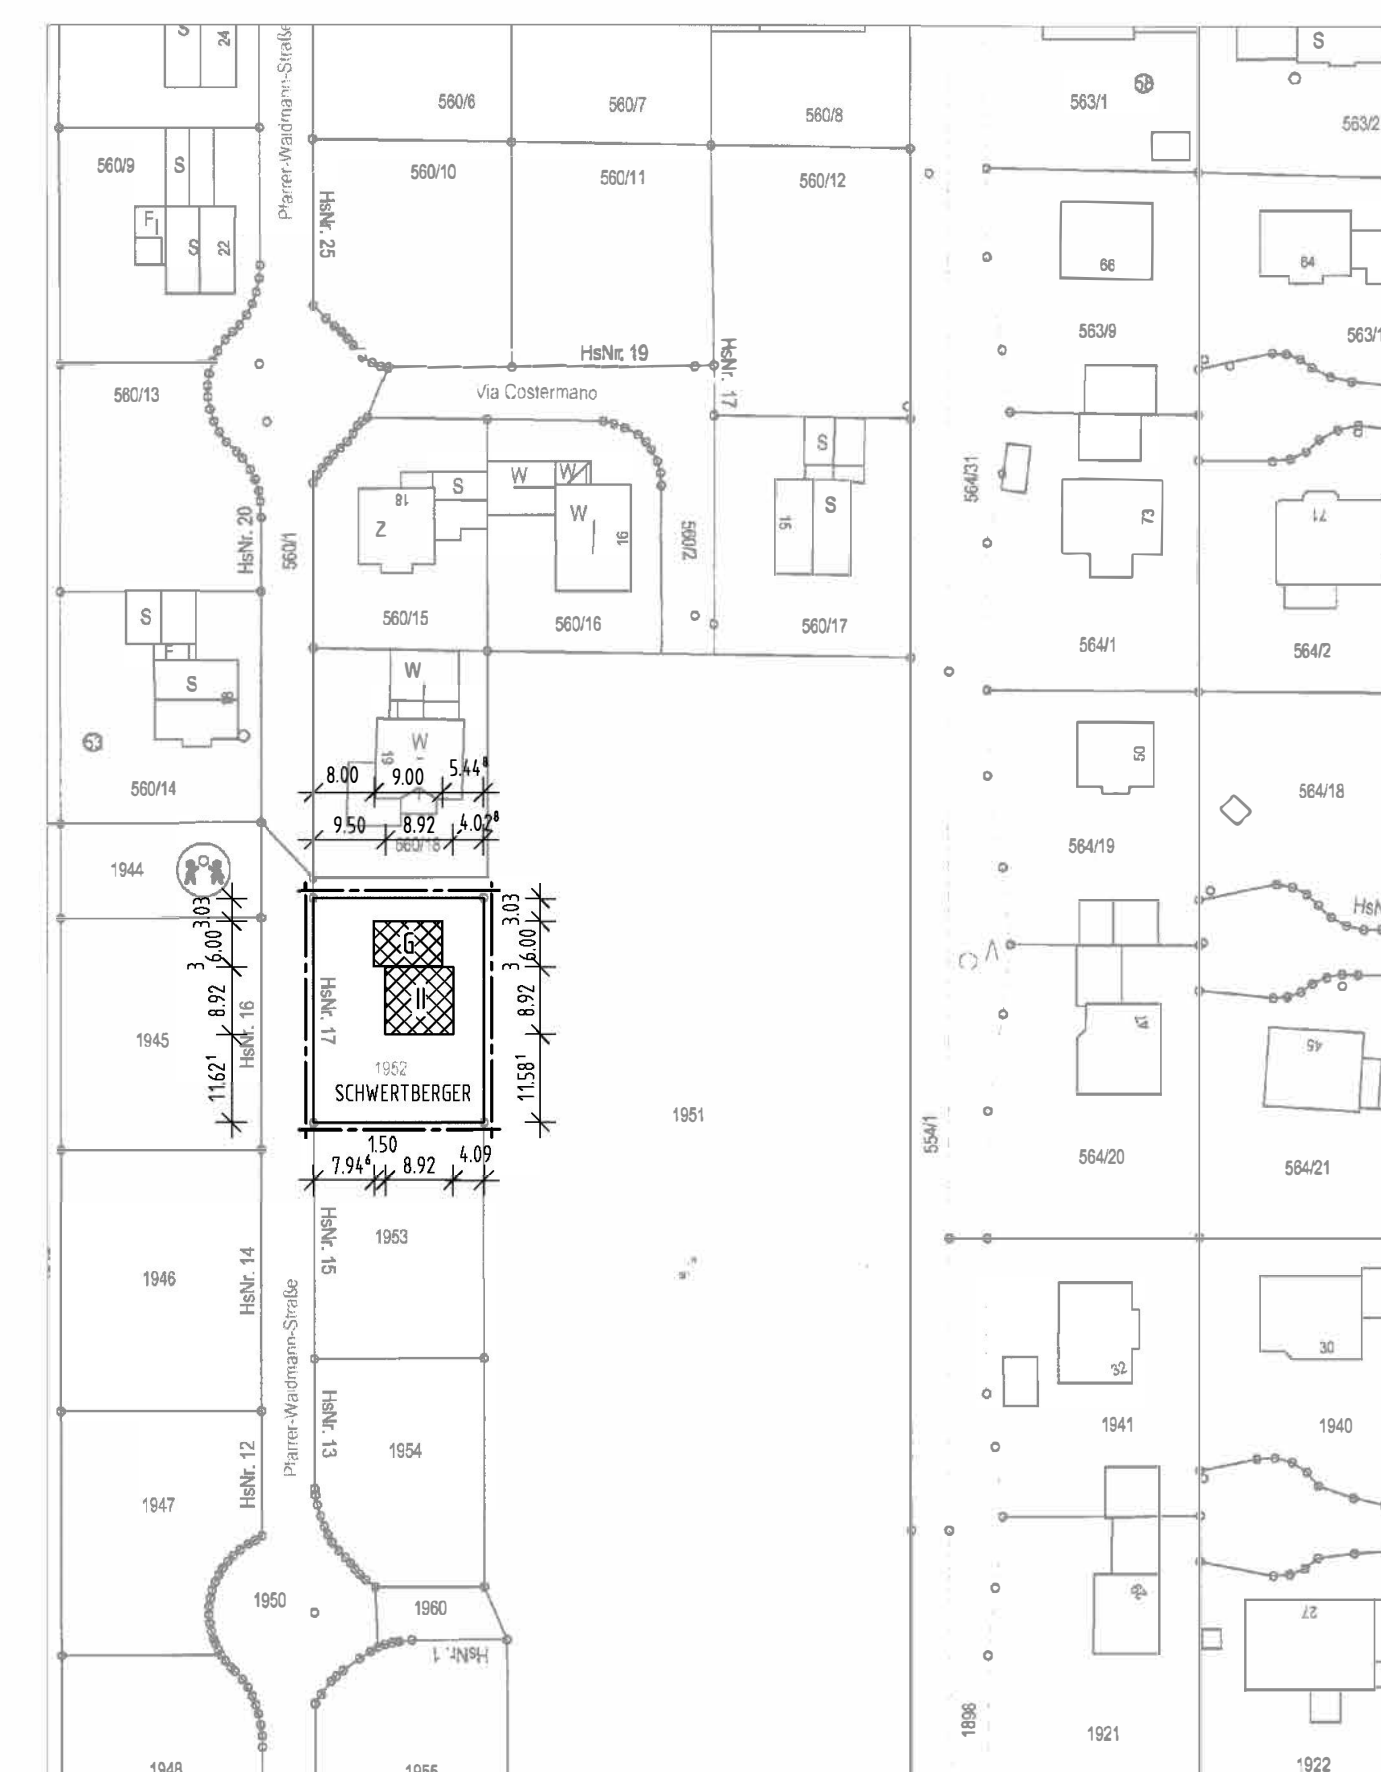

Gemeinde Oberdorf a. Lech

Bauvorhaben:
Bearbeiter:
Geprüft:
01.07.2019

Gemeinde Oberdorf a. Lech
Eingeleitet: 04. 3
600000 Oberdorf a. Lech

Maßstab:
1:1000

GRUNDRISS, SCHNITTE, ANSICHTEN M 1:100
LAGEPLAN M 1:100 LAGEPLAN M 1:1000