




Grundriss EG

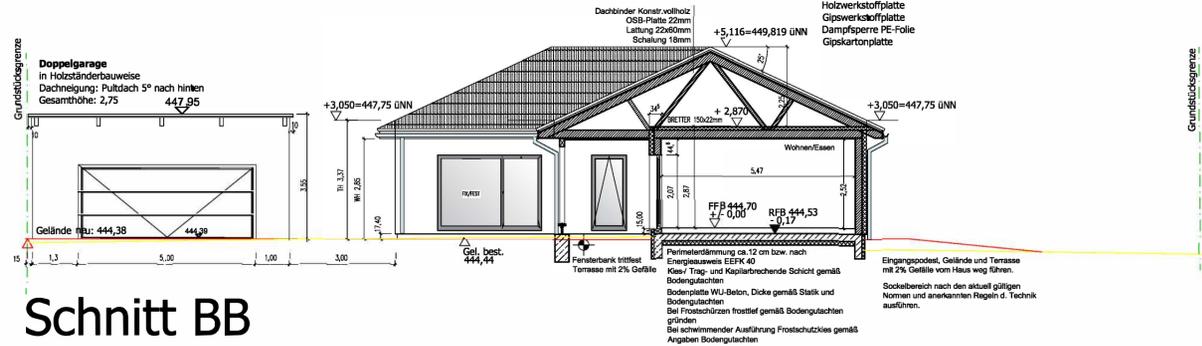


Schnitt BB

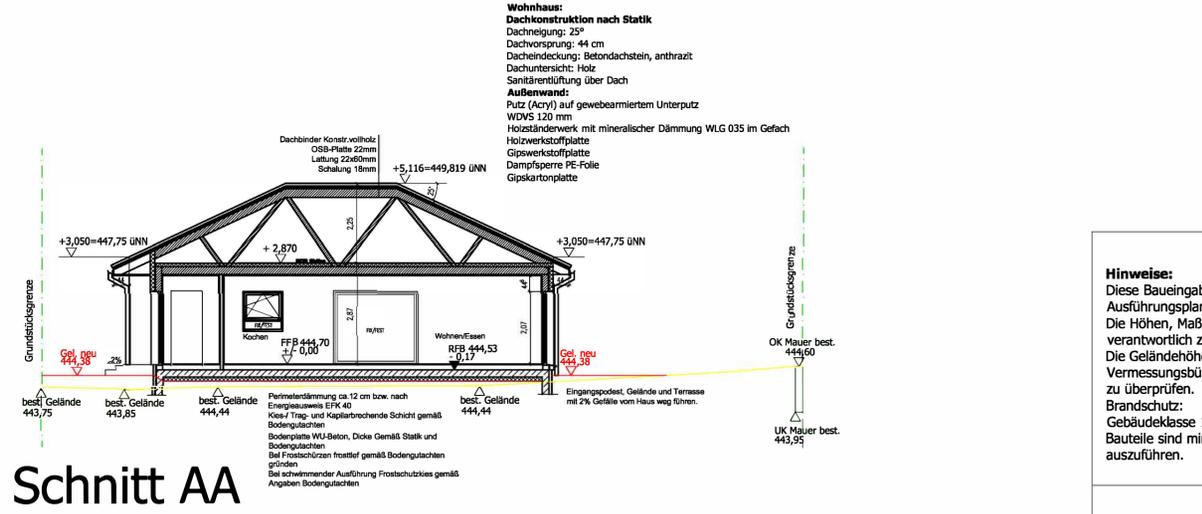


Schnitt AA

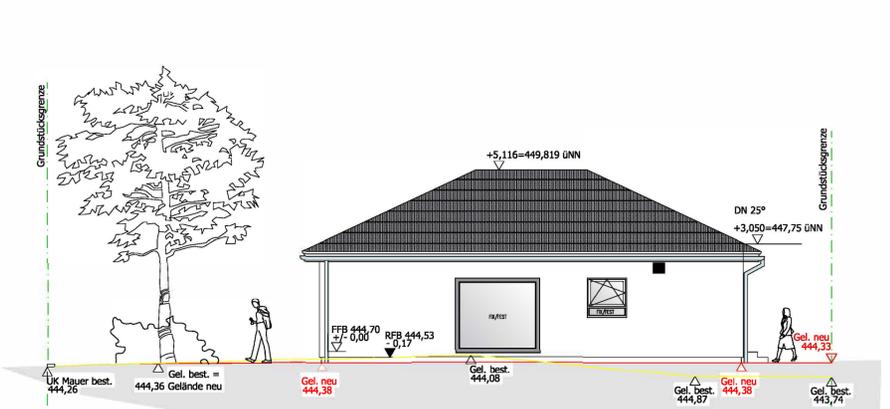

Ostansicht

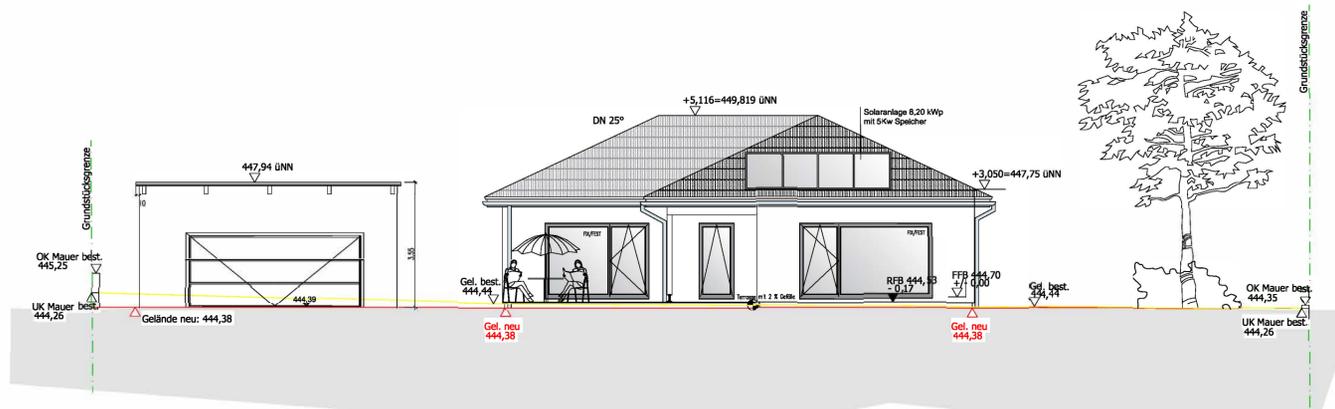

Südansicht

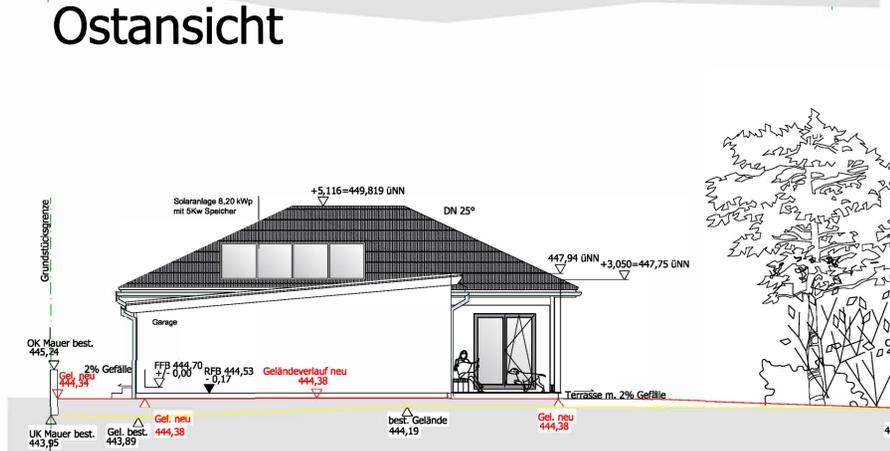

Westansicht



Nordansicht

Wohnhaus:
 Dachkonstruktion nach Statik
 Dachneigung: 25°
 Dachvorsprung: 44 cm
 Dacheindeckung: Betondachstein, anthrazit
 Dachuntersicht: Holz
 Sanitärventilation über Dach
Außenwand:
 Putz (Acryl) auf gewebearmiertem Unterputz
 WDVS 120 mm
 Holzständerwerk mit mineralischer Dämmung WL.G 035 im Gefach
 Holzwerkstoffplatte
 Gipswerkstoffplatte
 Dampfsperre PE-Folie
 Gipskartonplatte

Wohnhaus:
 Dachkonstruktion nach Statik
 Dachneigung: 25°
 Dachvorsprung: 44 cm
 Dacheindeckung: Betondachstein, anthrazit
 Dachuntersicht: Holz
 Sanitärventilation über Dach
Außenwand:
 Putz (Acryl) auf gewebearmiertem Unterputz
 WDVS 120 mm
 Holzständerwerk mit mineralischer Dämmung WL.G 035 im Gefach
 Holzwerkstoffplatte
 Gipswerkstoffplatte
 Dampfsperre PE-Folie
 Gipskartonplatte

Hinweise:
 Diese Baueingabeplanung ist keine Ausführungsplanung. Die Höhen, Maße und Angaben sind vor Ort verantwortlich zu prüfen. Die Geländehöhen sind dem Höhenaufmaß von Vermessungsbüro Will entnommen und vor Ort zu überprüfen.
Brandschutz:
 Gebäudeklasse 1
 Bauteile sind mindestens feuerhemmend auszuführen.

Nachbarn:
 siehe Amtlicher Lageplan

Baueingabeplanung
 Neubau eines Einfamilienhauses in Holzfertigbauweise mit Doppelgarage
 89567 Sontheim an der Brenz

Flurstück:
 Gemarkung: Sontheim an der Brenz
 Gemeinde: Sontheim an der Brenz

Grundriss EG | Ansichten | Schnitte
 Maßstab: 1:100, A1
 Datum: 02.04.2023 V00

Planung:
 P&P PfandEck UG
 MBA Sarah Keck, Architektin, Dipl.-Ing. (FH)
 Boschstraße 6 86356 Neusäß
 Telefon: 015233951491
 Mail: Sarah.Keck@pfandeck.de
 www.pfandeck.de