




Maßstab 1:1000
 Veranlagung nur in analoger Form für den eigenen Gebrauch.
 Zur Maßnahme nur bedingt geeignet.
 Geschäftszeichen: Heretshausen

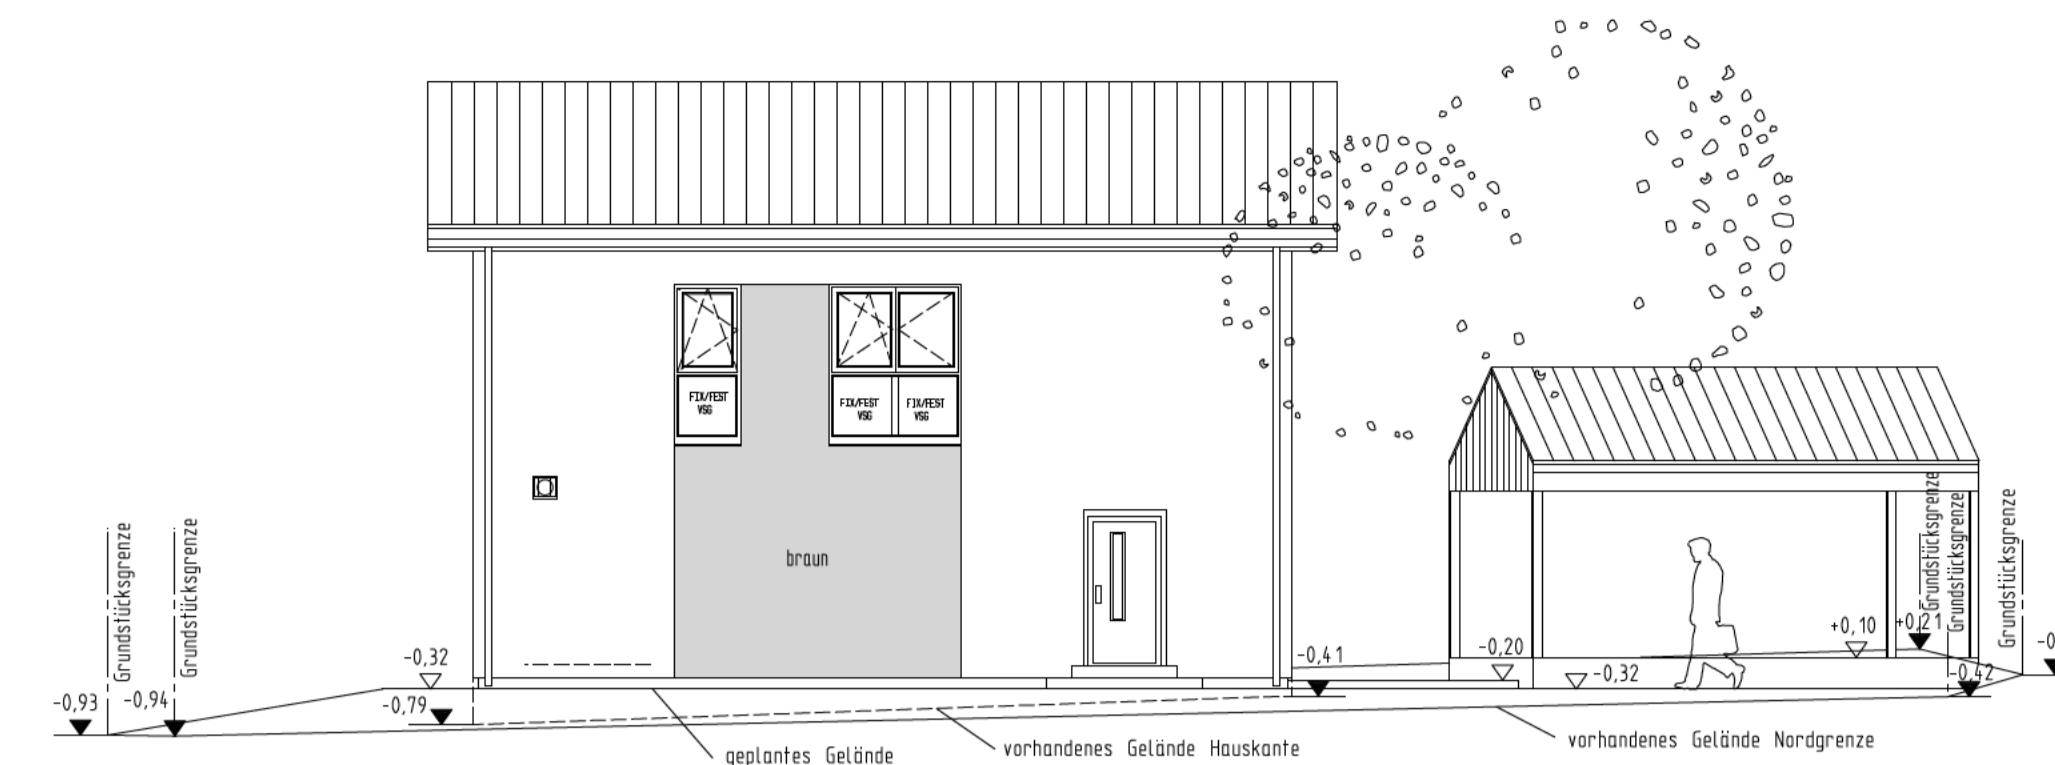


NORDANSICHT

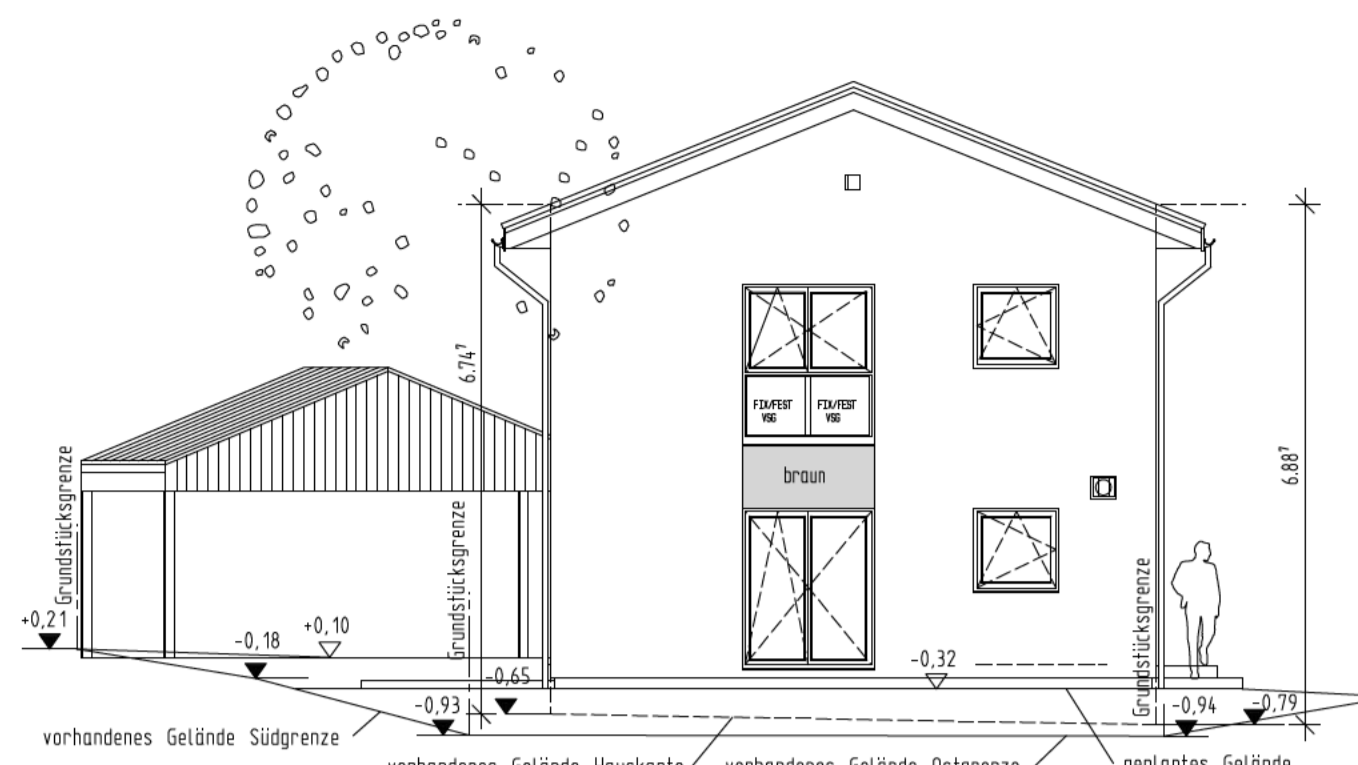

OSTANSICHT

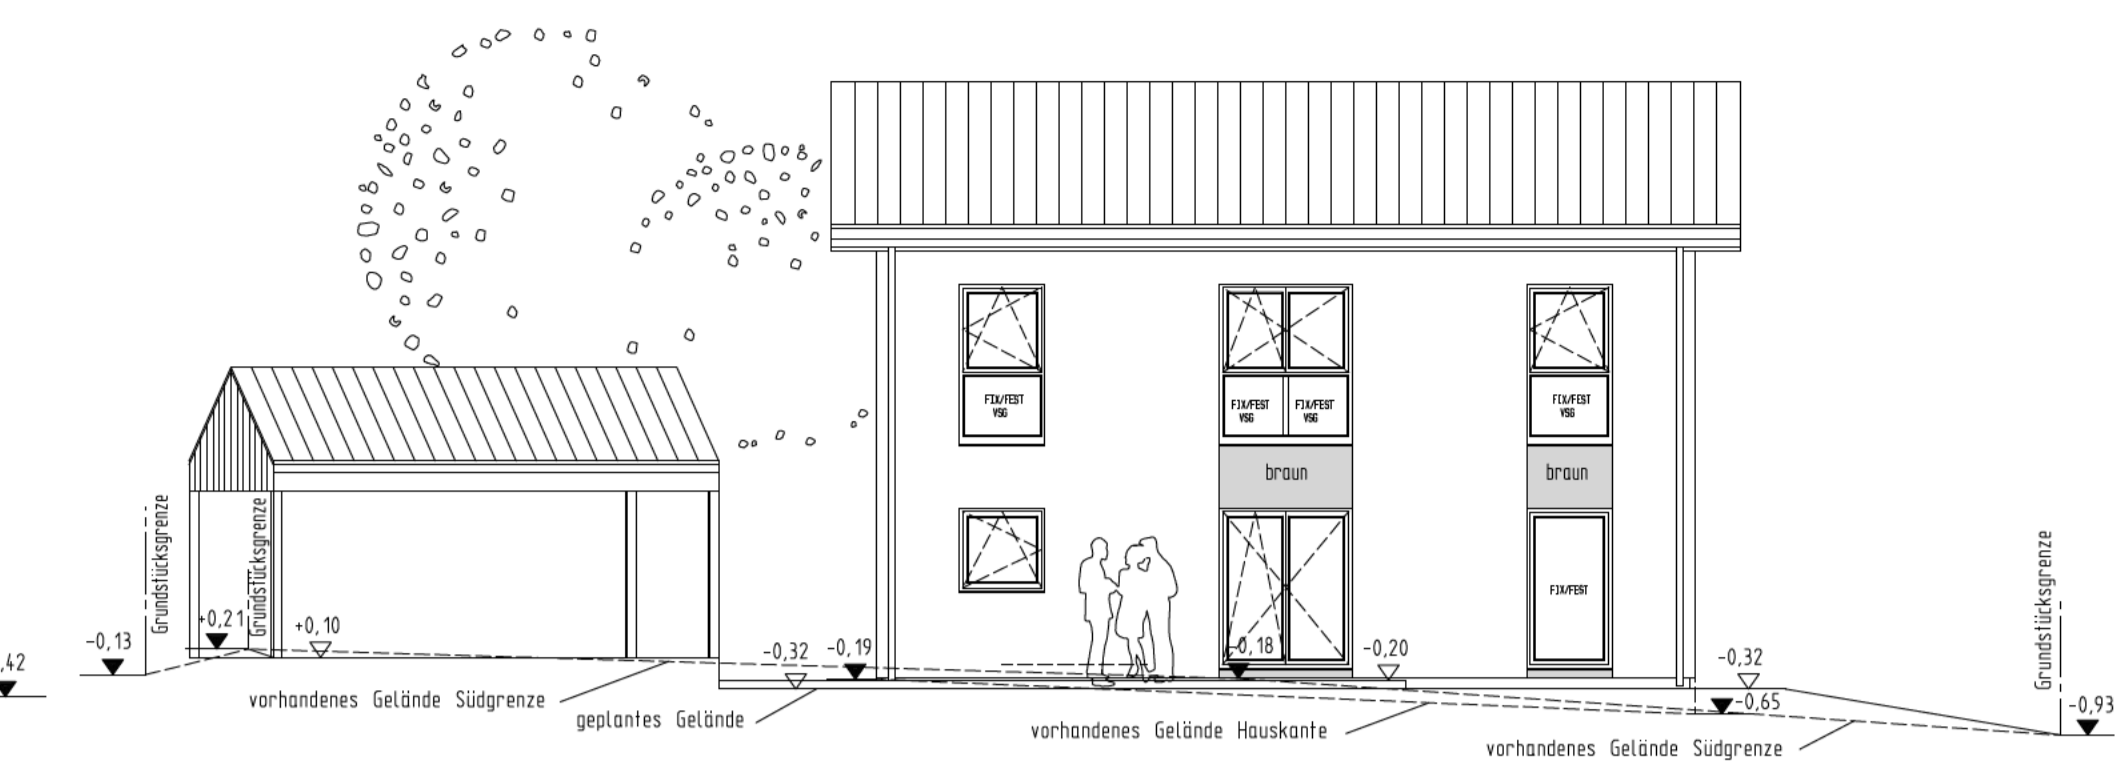


SODANSICHT

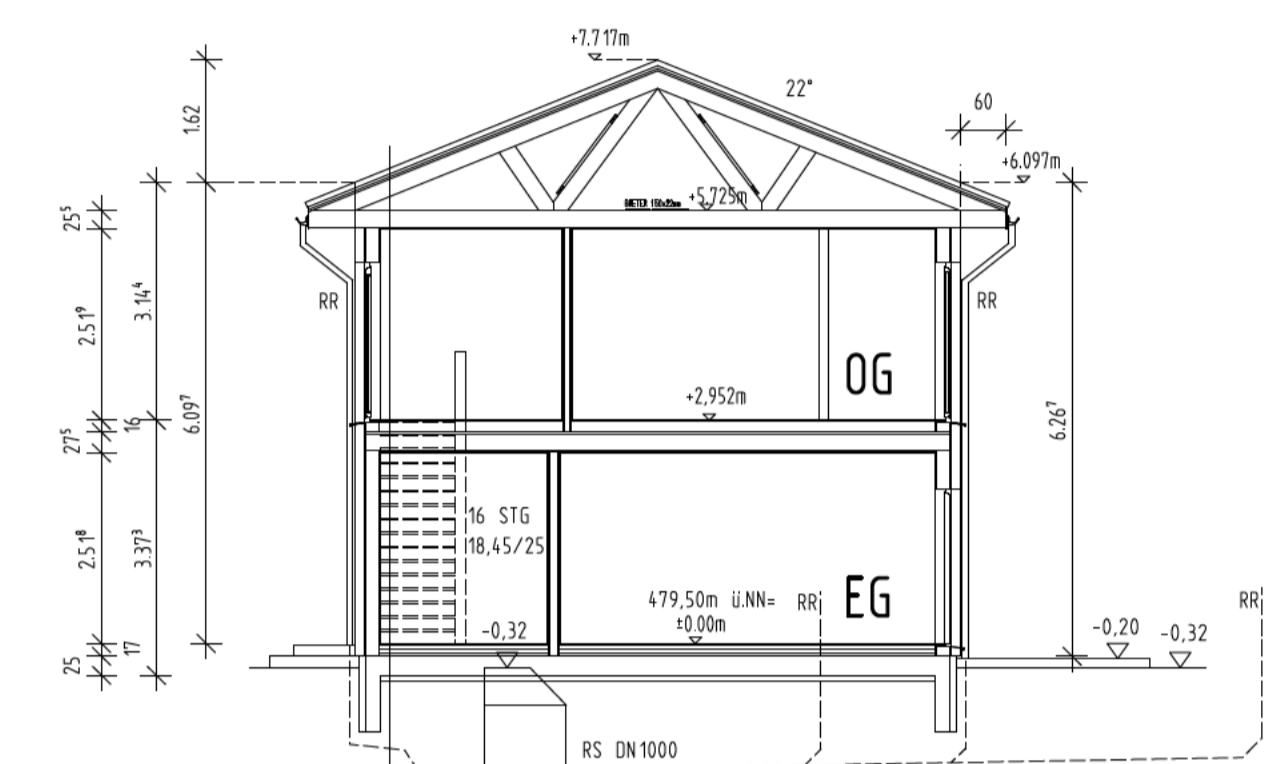


SCHNITT A-A


Erdbebenzone: außerhalb
 Schneelastzone: Ia
 Windzone: 2
 Dachkonstruktion lt. Statik
 Dachneigung: 22°
 Dachvorsprung:
 Ortsgang: ca. 60,5 cm
 Traufe: ca. 60 cm
 Eindeckung mit Beton-(Ton-) Dachpfannen
 anthrazit
 Sanitärventilation über Dach

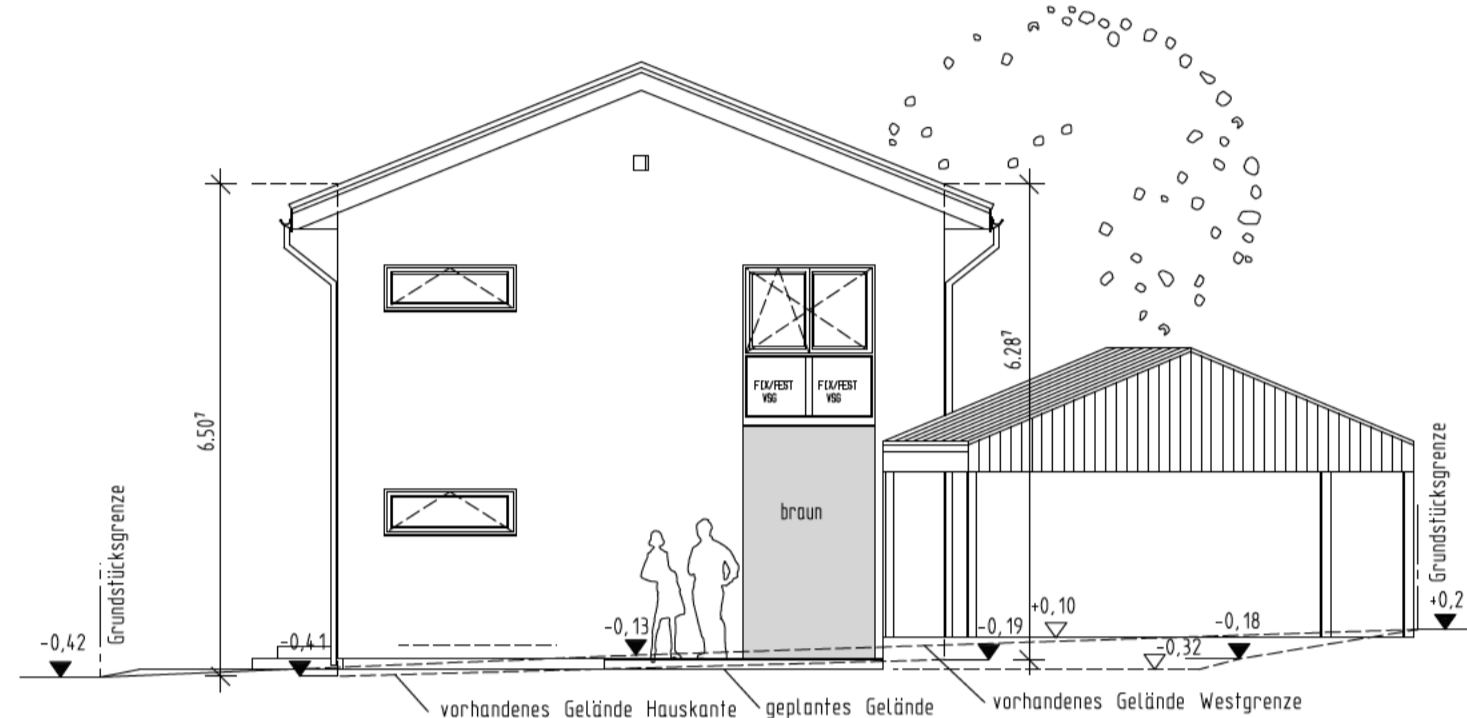


WESTANSICHT

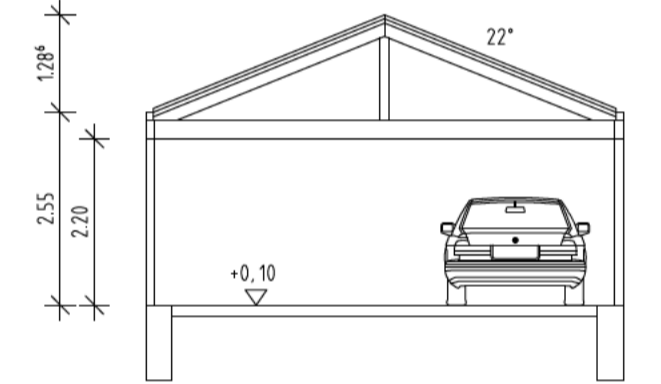


SCHNITT CARPORT

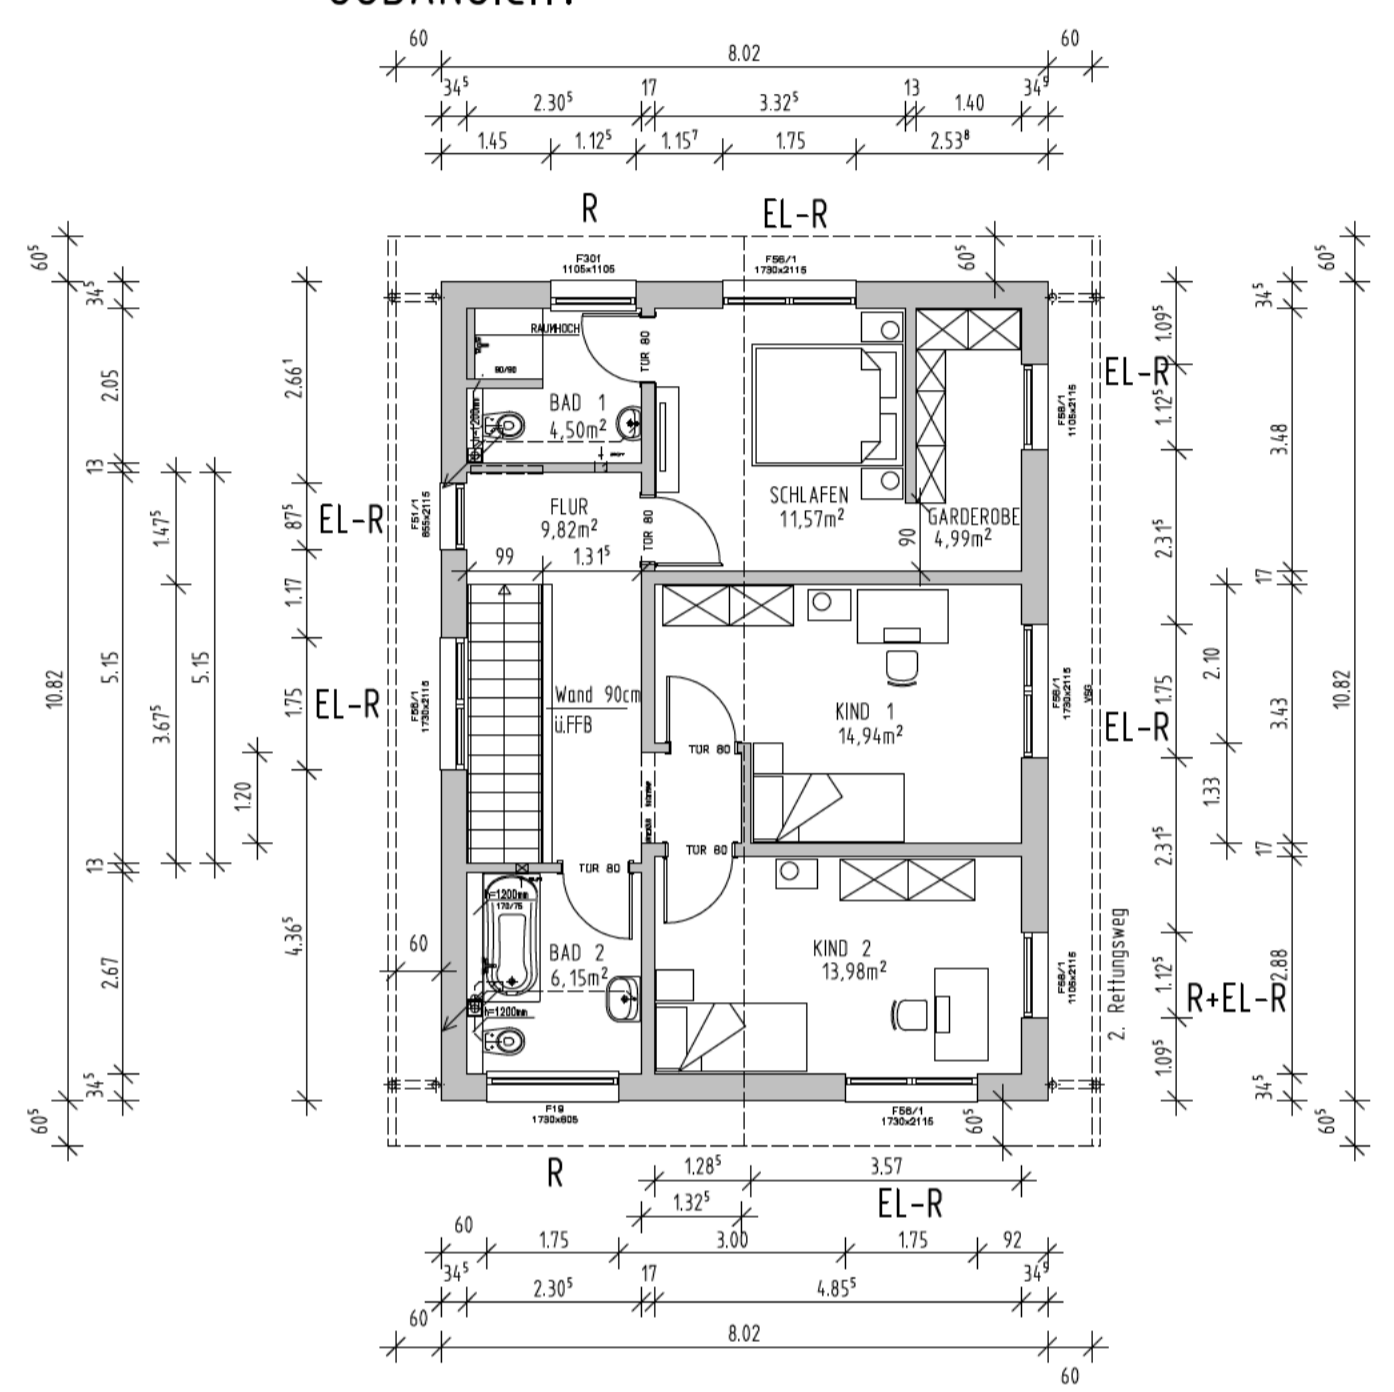

OBERGESCHOSS

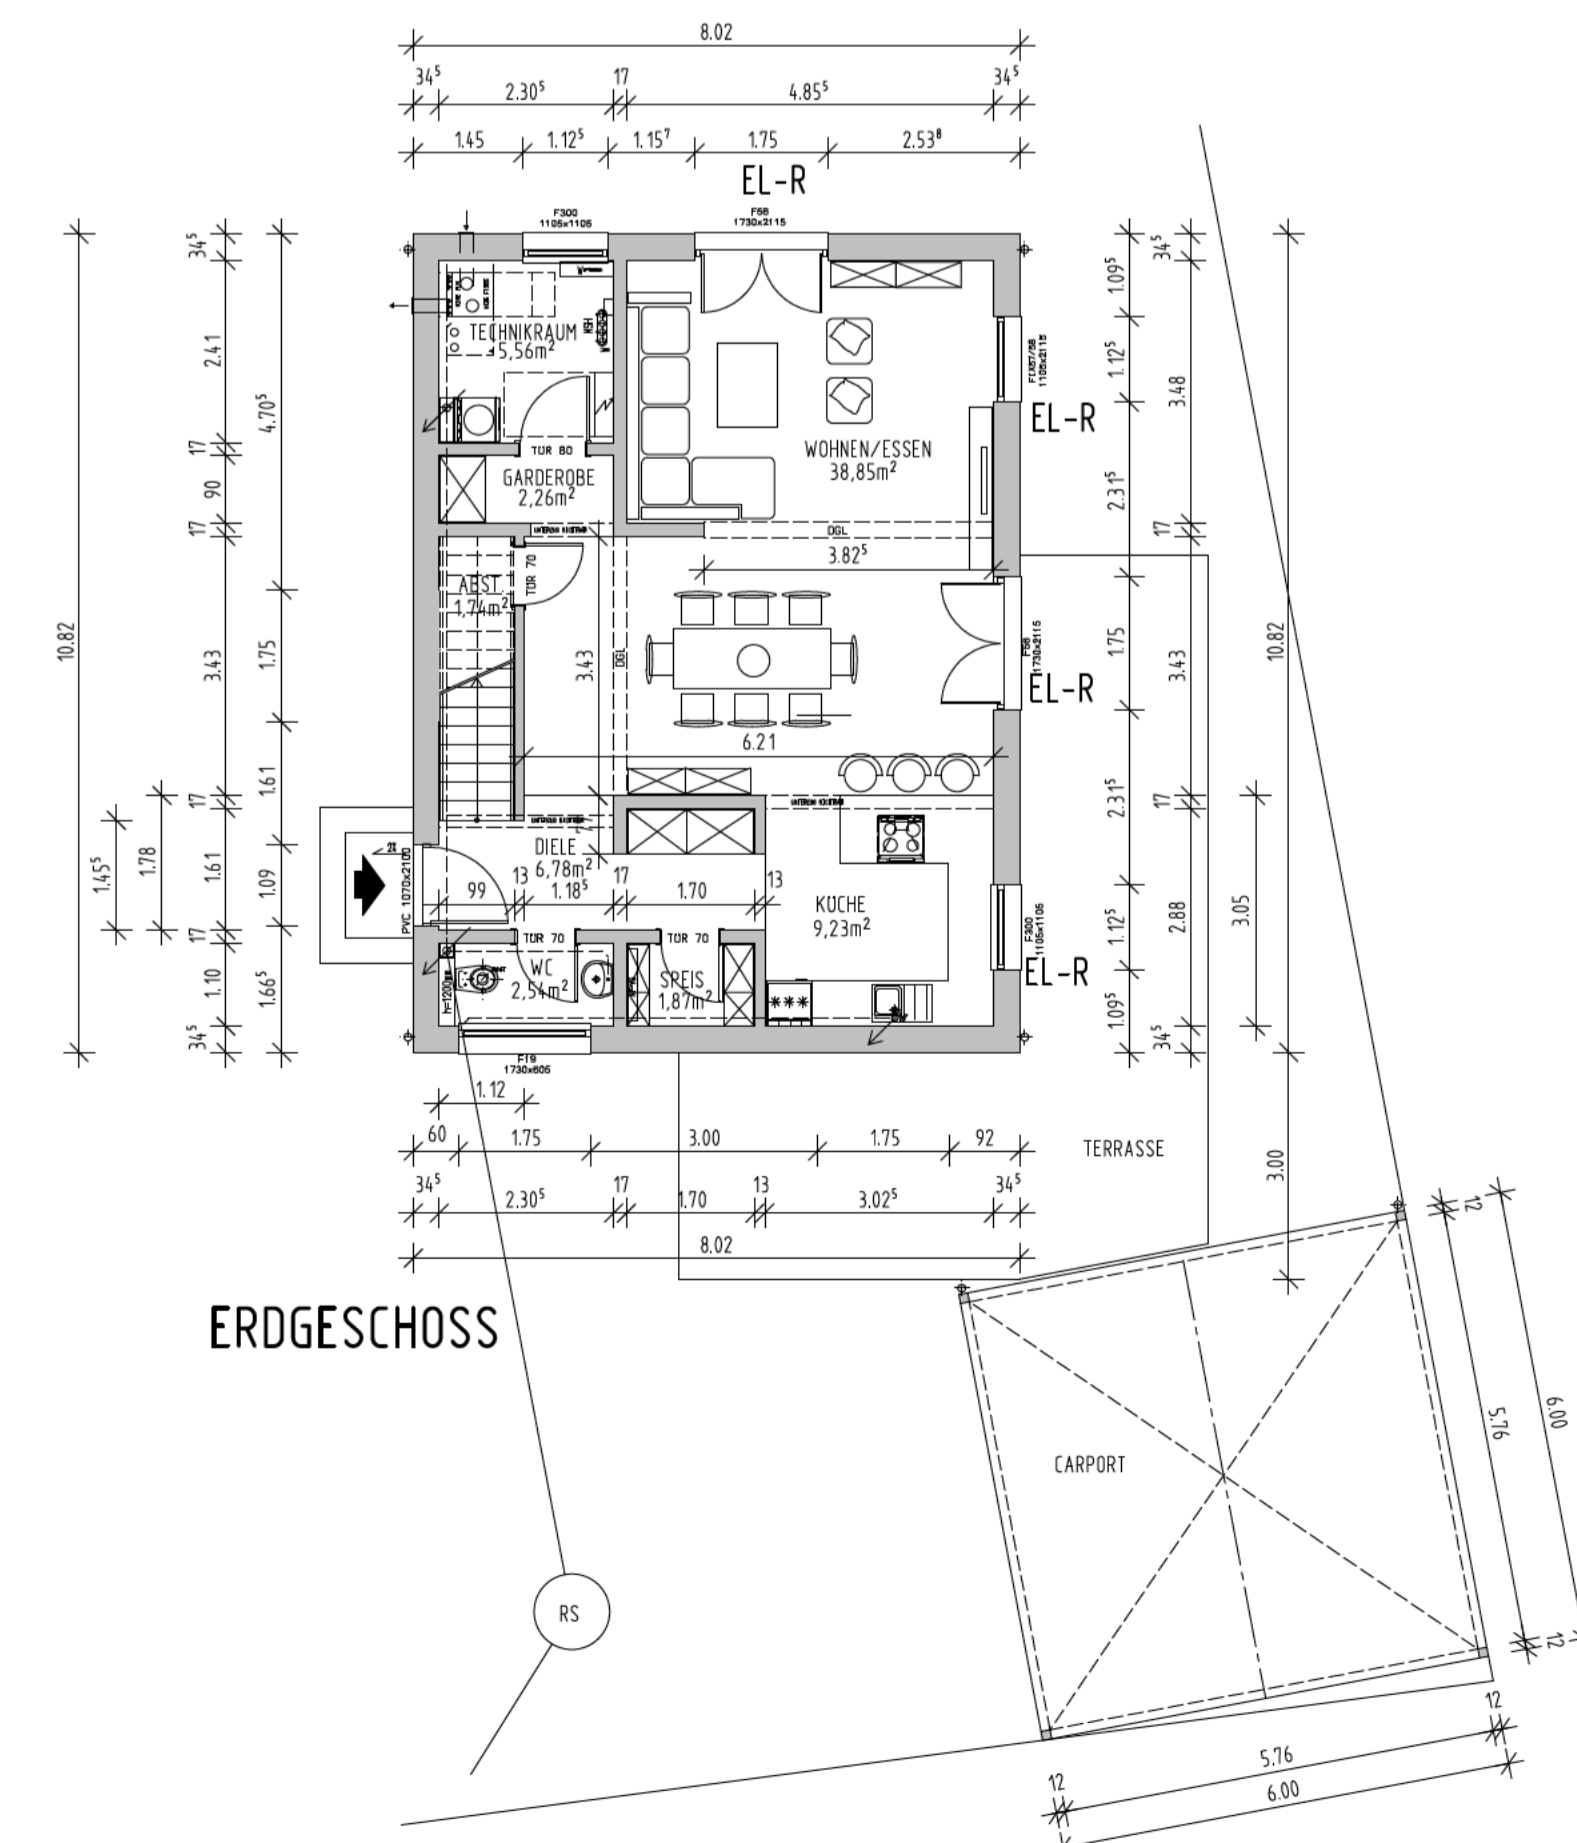

ERDGESCHOSS

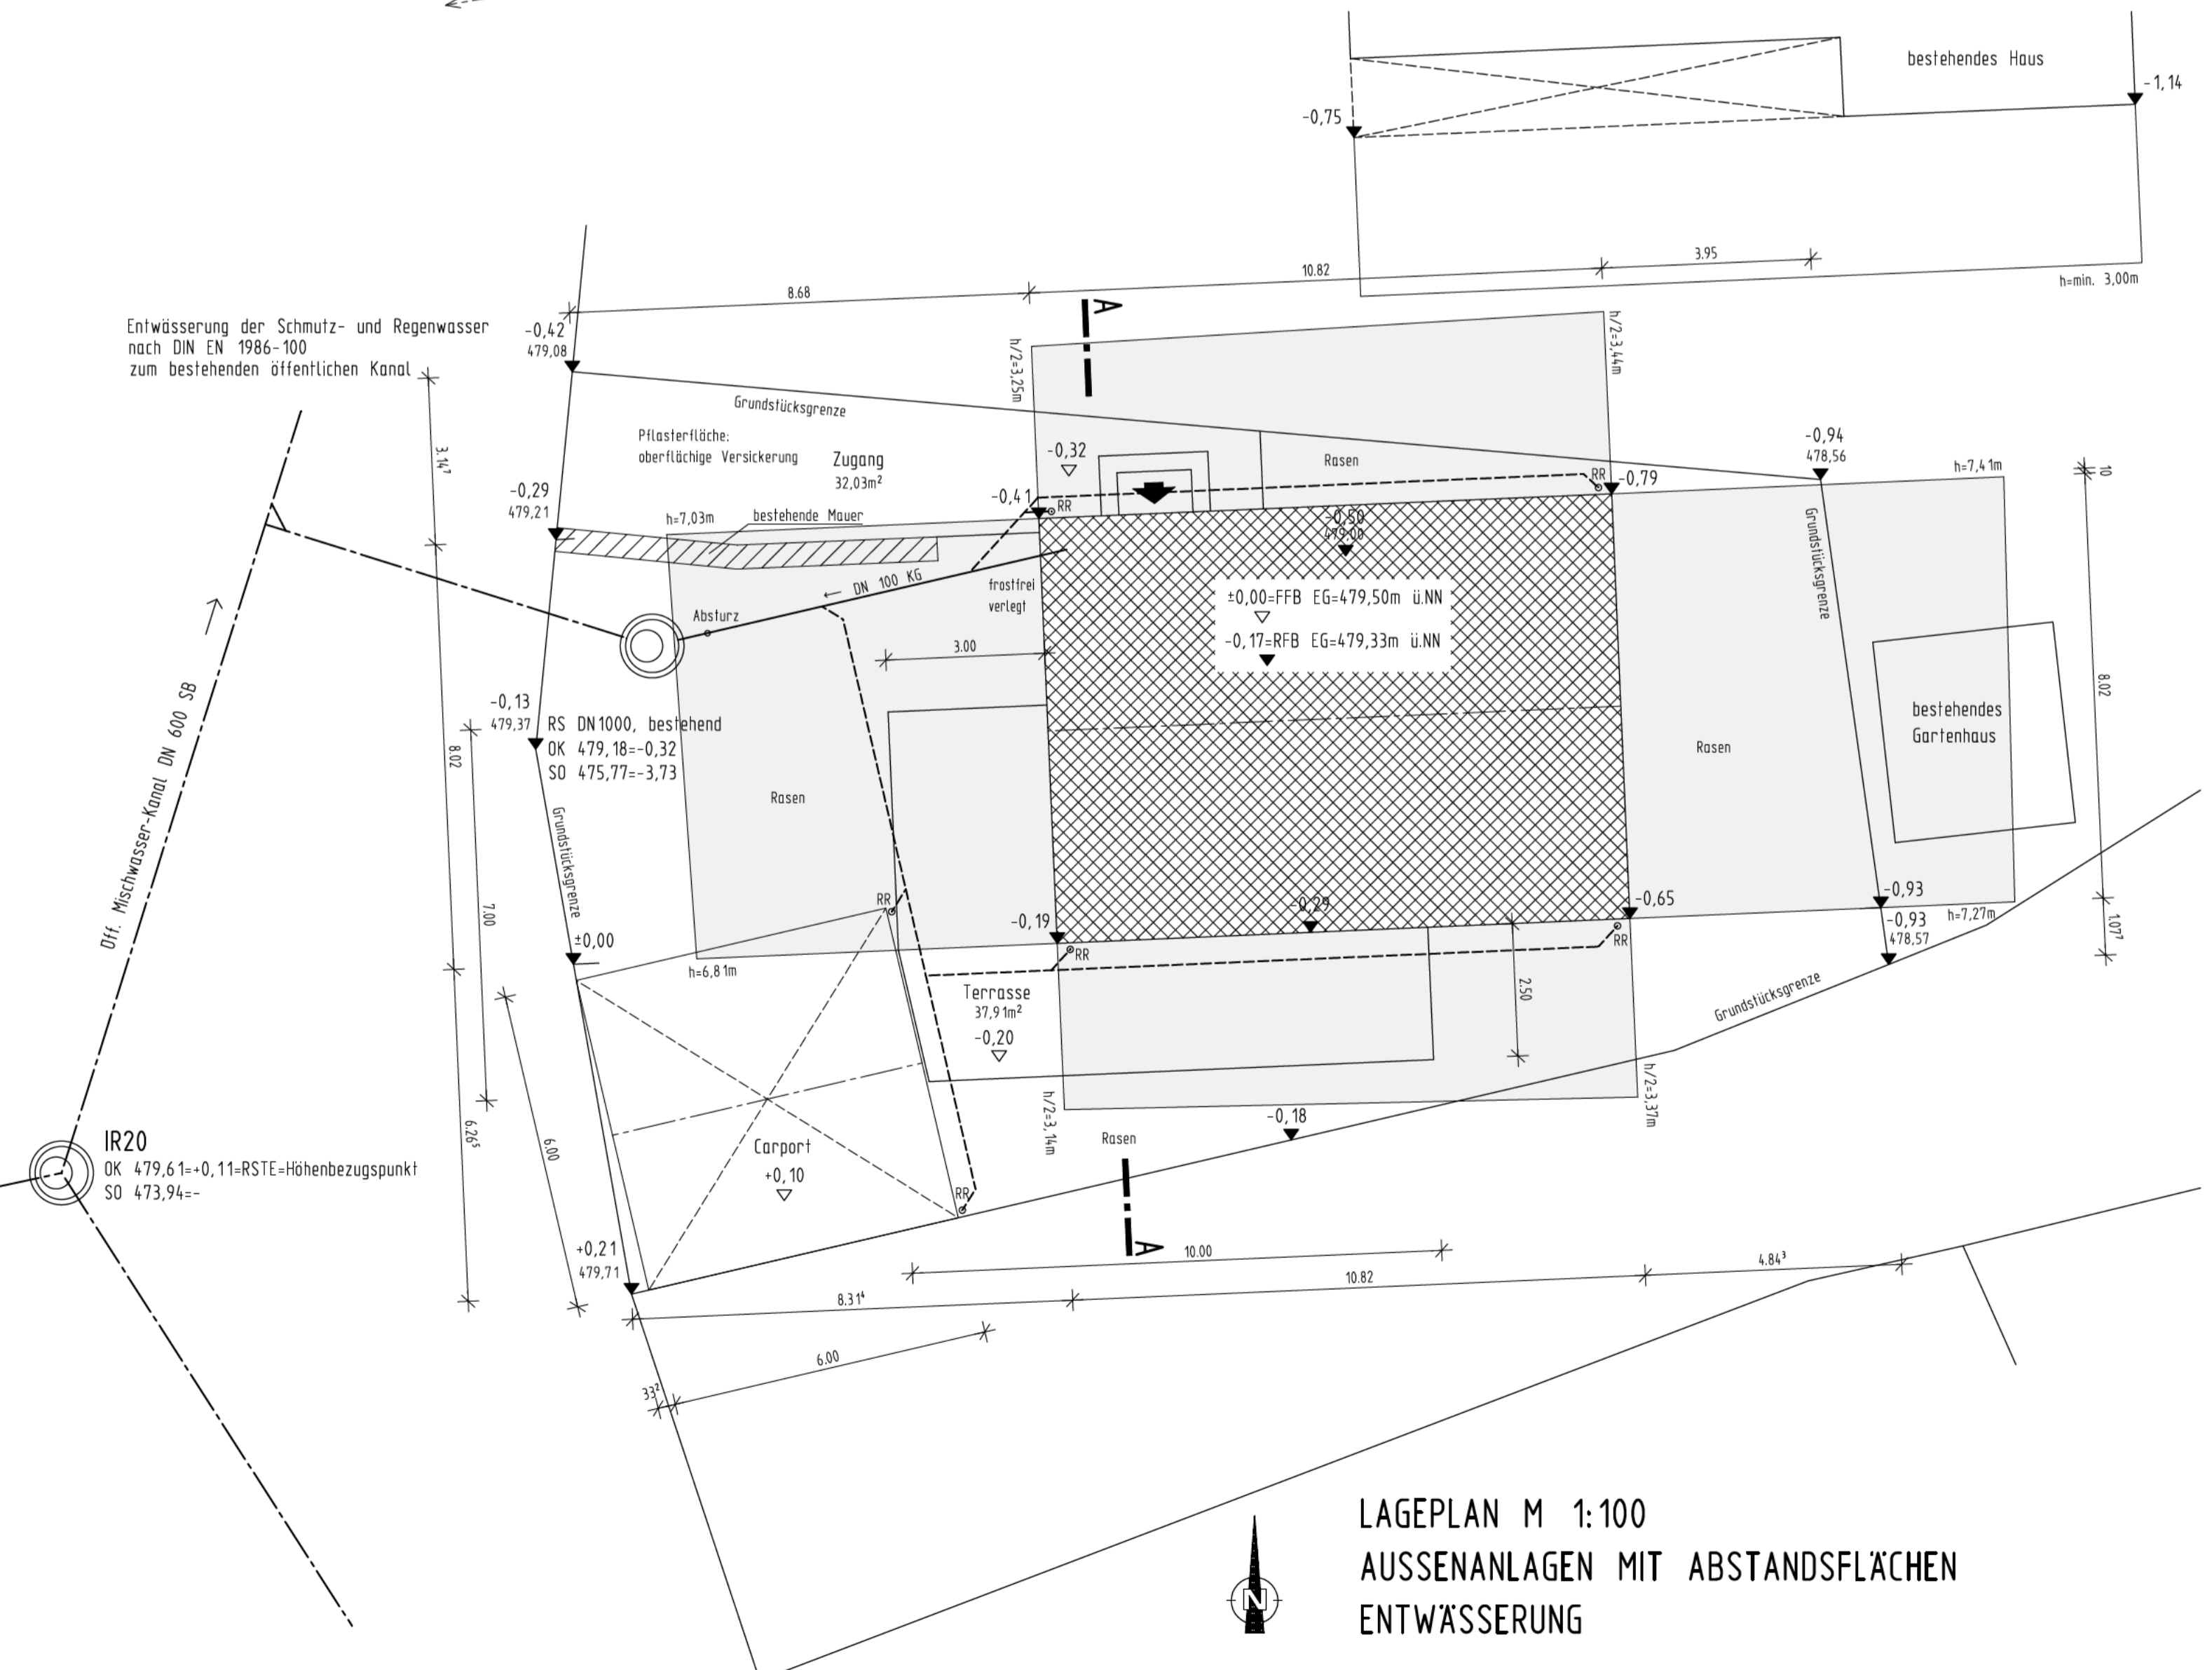

LAGEPLAN M 1:100
 AUSSENANLAGEN MIT ABSTANDSFLÄCHEN
 ENTWÄSSERUNG

Maße sind nicht der Zeichnung maßstäblich zu entnehmen, es gelten nur die eingeschriebenen Maße

Alle statischen Angaben sind von der Herstellerfirma zu erbringen

Die befestigten Hof- und Terrassenflächen sind mit wasserdurchlässigen Belägen auszuführen

Die Höhe ü. NN wurde vom Kanalschacht IR20 übernommen und ist vor Ort unter Berücksichtigung der Kanalschlusshöhen auszuführen

Beim Ausführen der Außenanlagen Fassadenschutz berücksichtigen

IRSCHENHOFEN
MÜHLENSTRASSE 12
 NEUBAU EINES EINFAMILIENHAUSES MIT EINEM DOPPELCARPORT
 IN 86559 ADELZHAUSEN, IRSCHENHOFEN, MÜHLENSTRASSE 12
 FLST. NR. 1236/4, GEMARKUNG HERETSHAUSEN

DER BAUHERR

DER ARCHITEKT
 Labor MIKA, Dipl.-Ing. Architekt
 Jenauer Str. 10, 86169 Augsburg

DER NACHBAR FL.NR. 1236

DER NACHBAR FL.NR. 1236/3

GRUNDRISSSE, SCHNITTE, ANSICHTEN M 1:100
 LAGEPLAN M 1:100
 LAGEPLAN M 1:1000