



ERDGESCHOSS

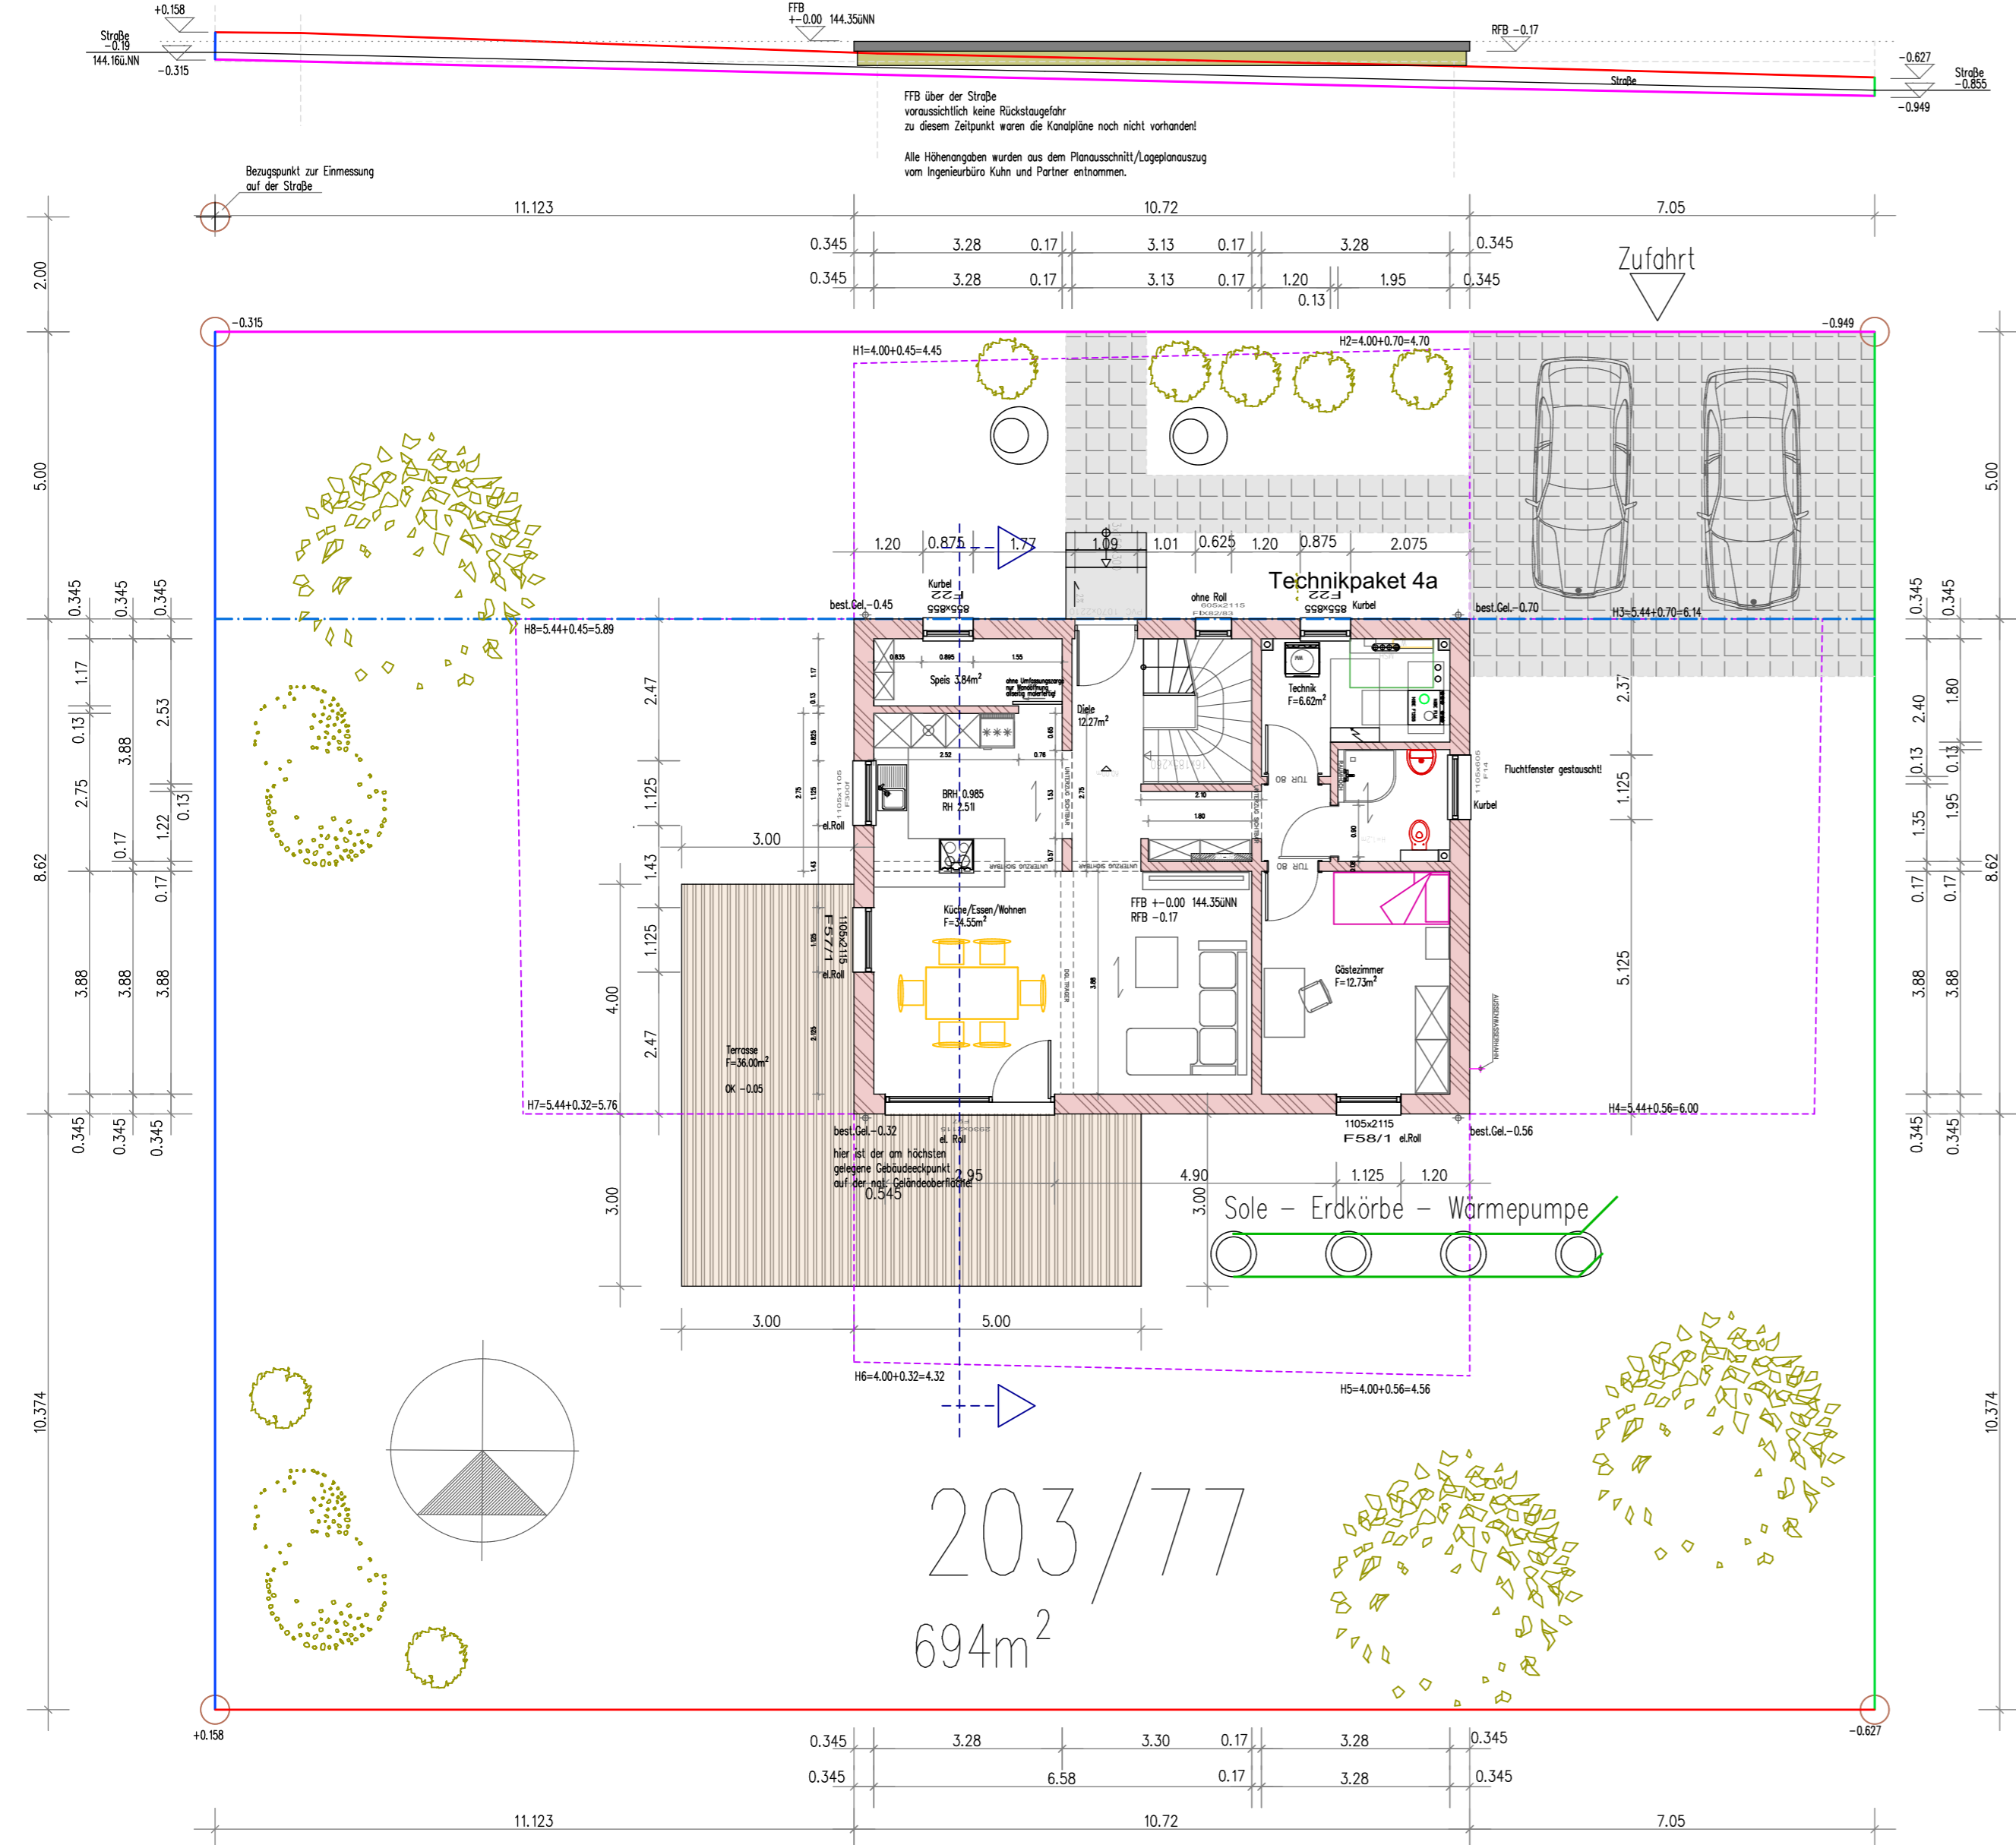

203/77
694m²



OBERGESCH

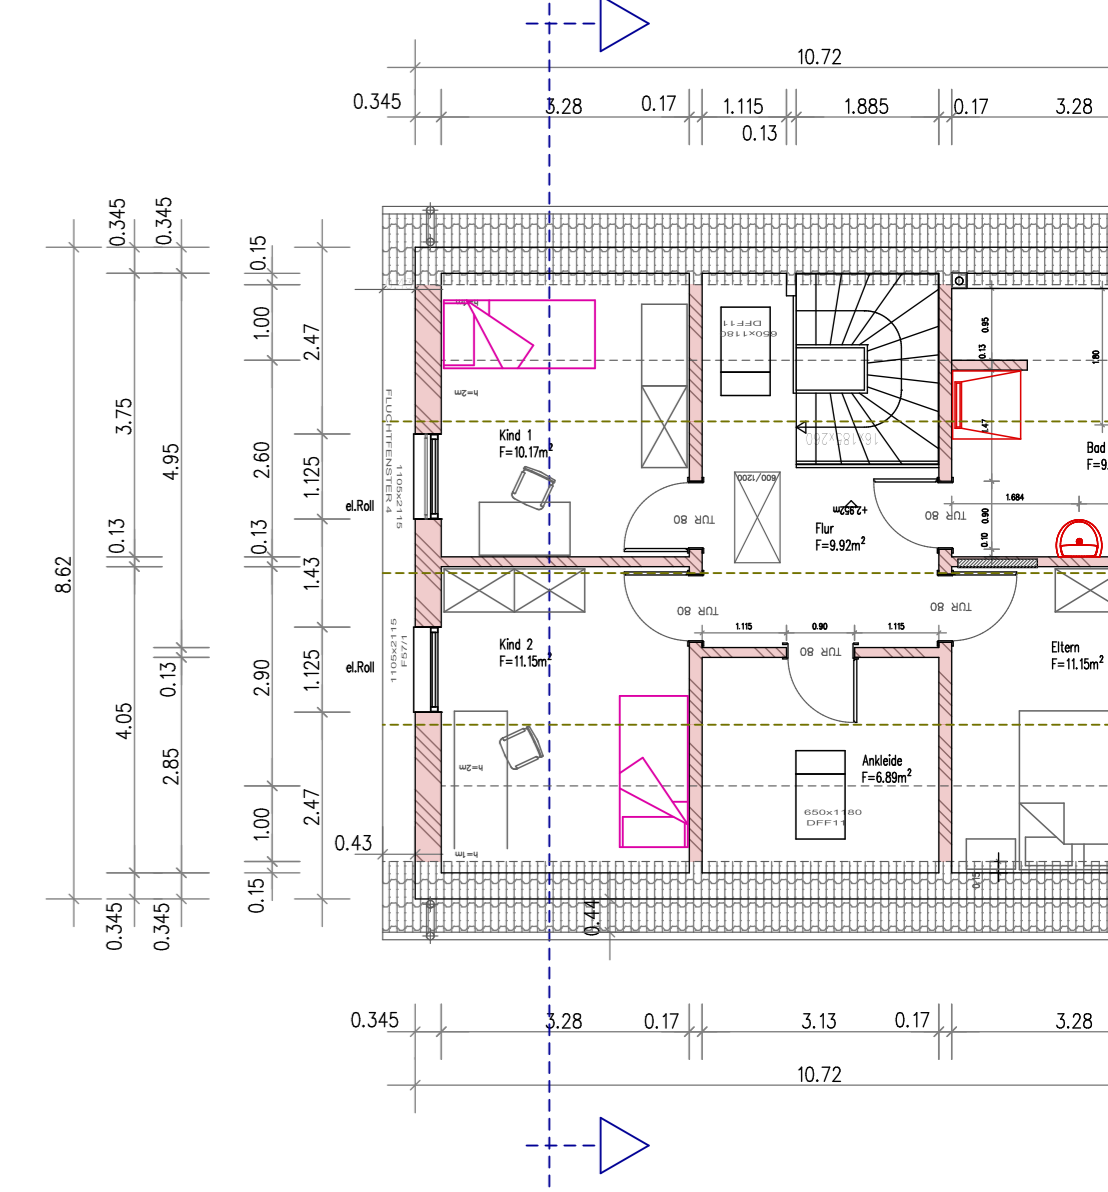


- Bezugslinie höchster Punkt
- Grenze Osten
- Grenze Süden
- Grenze Westen
- Grenze Norden
- Baugrenze
- Linie ±-0.00
- neues Gelände
- best. Gelände
- Abstandsflächen

Berechnung der Abstandsflächen
Höhe Traufe von FFB+0.00 bis Traufe (Außenwand Dachhaut)
+ Höhe über bestehendem Gelände
an der Traufseite nur bis Traufe
an der Giebelseite H2 = 1/3 von Traufe bis First


Giebelseite: $4.00 + (4.32/3) = 5.44$
Traufseite: 4.00

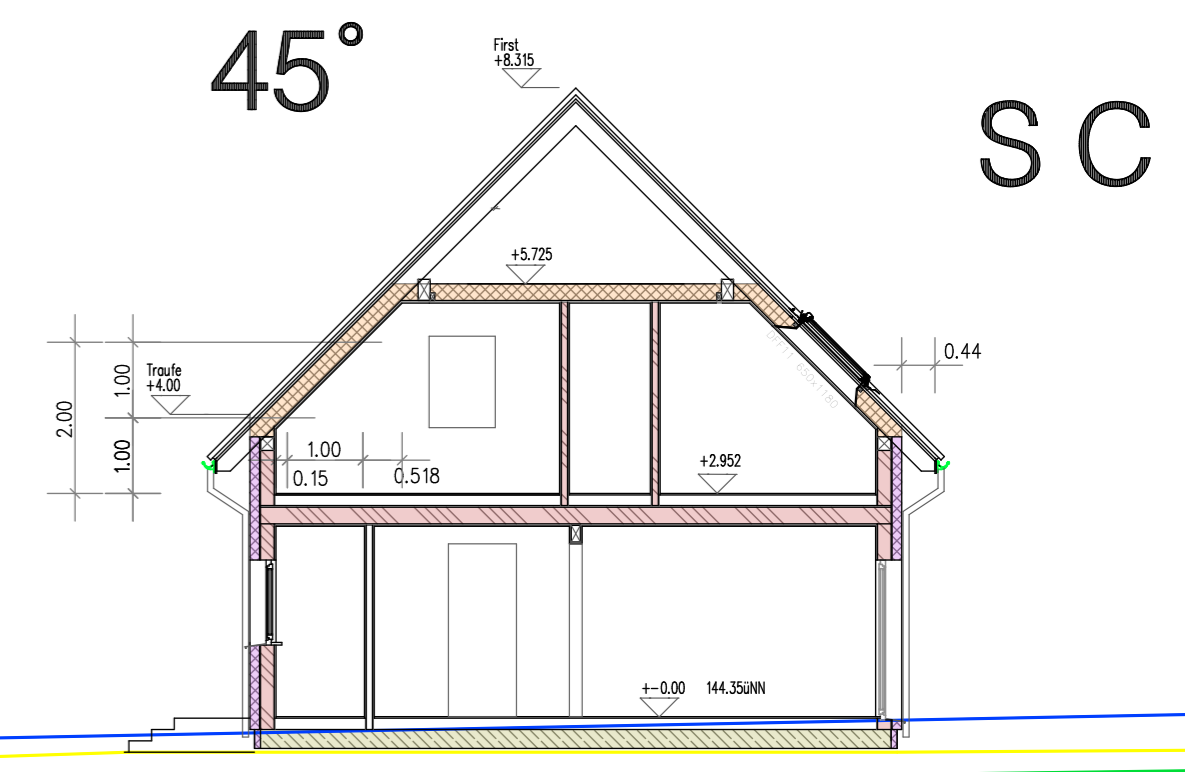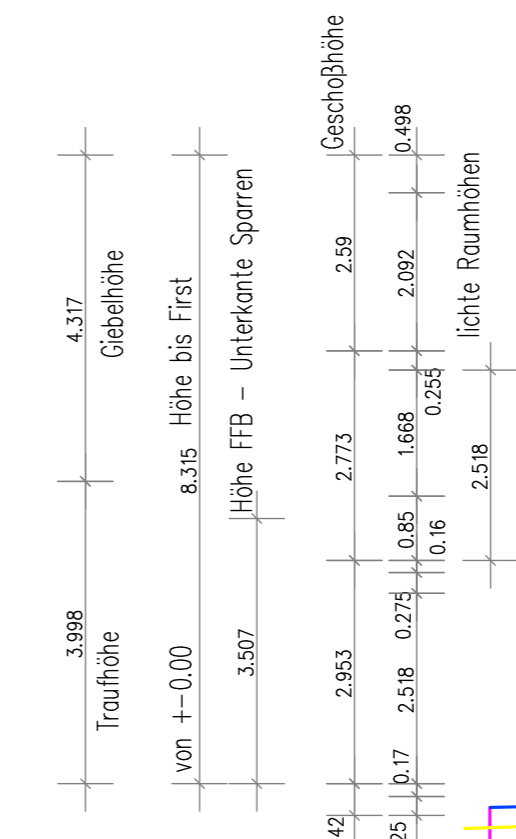


OSTEN

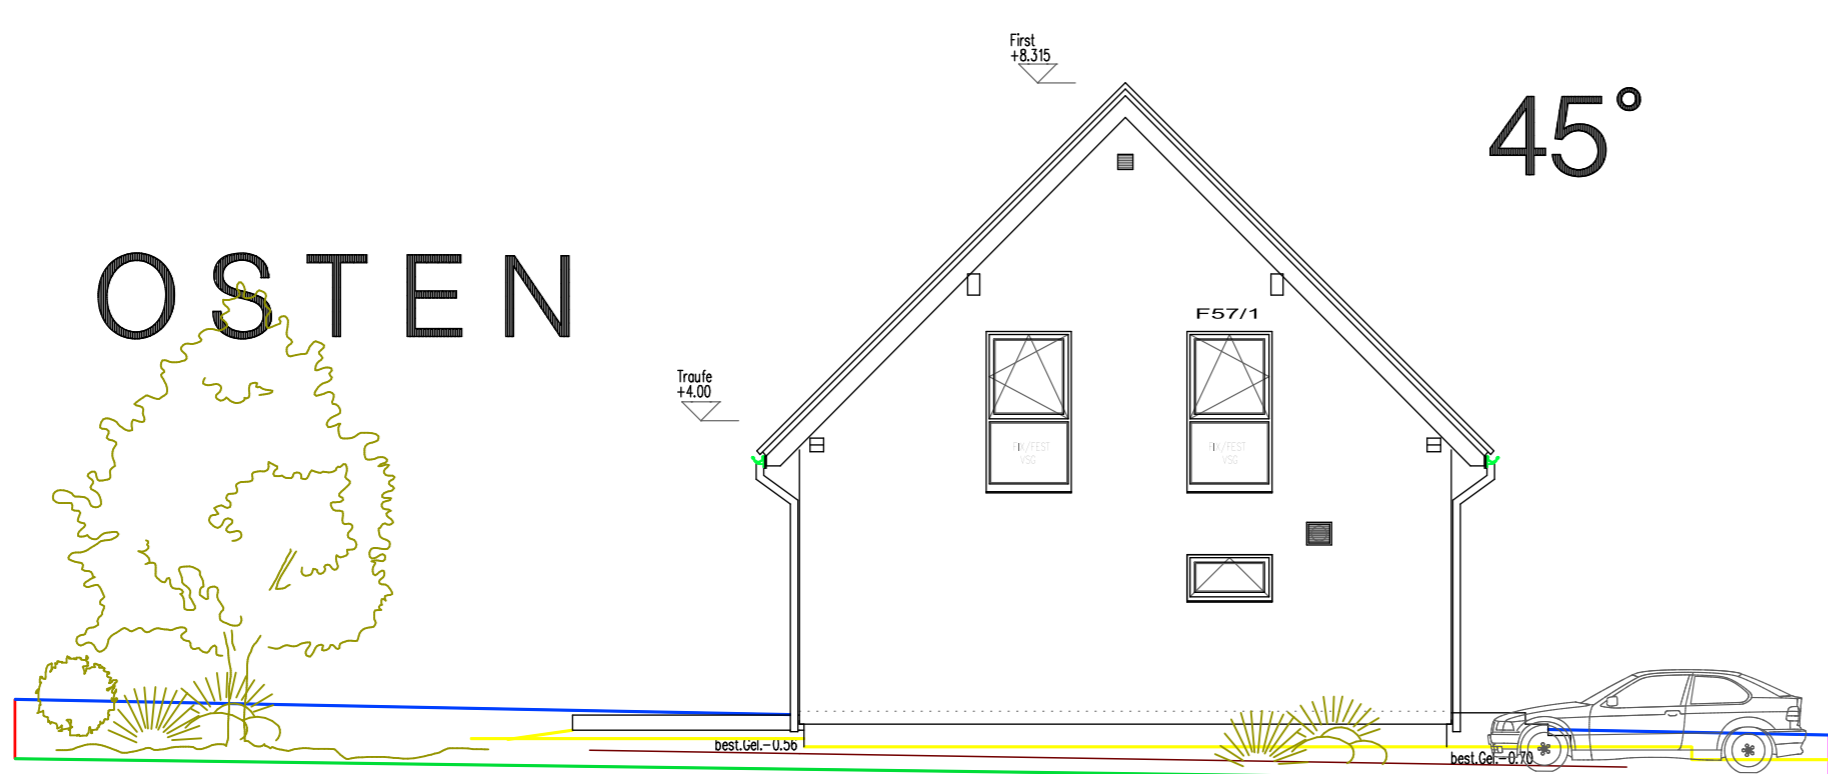

WESTEN

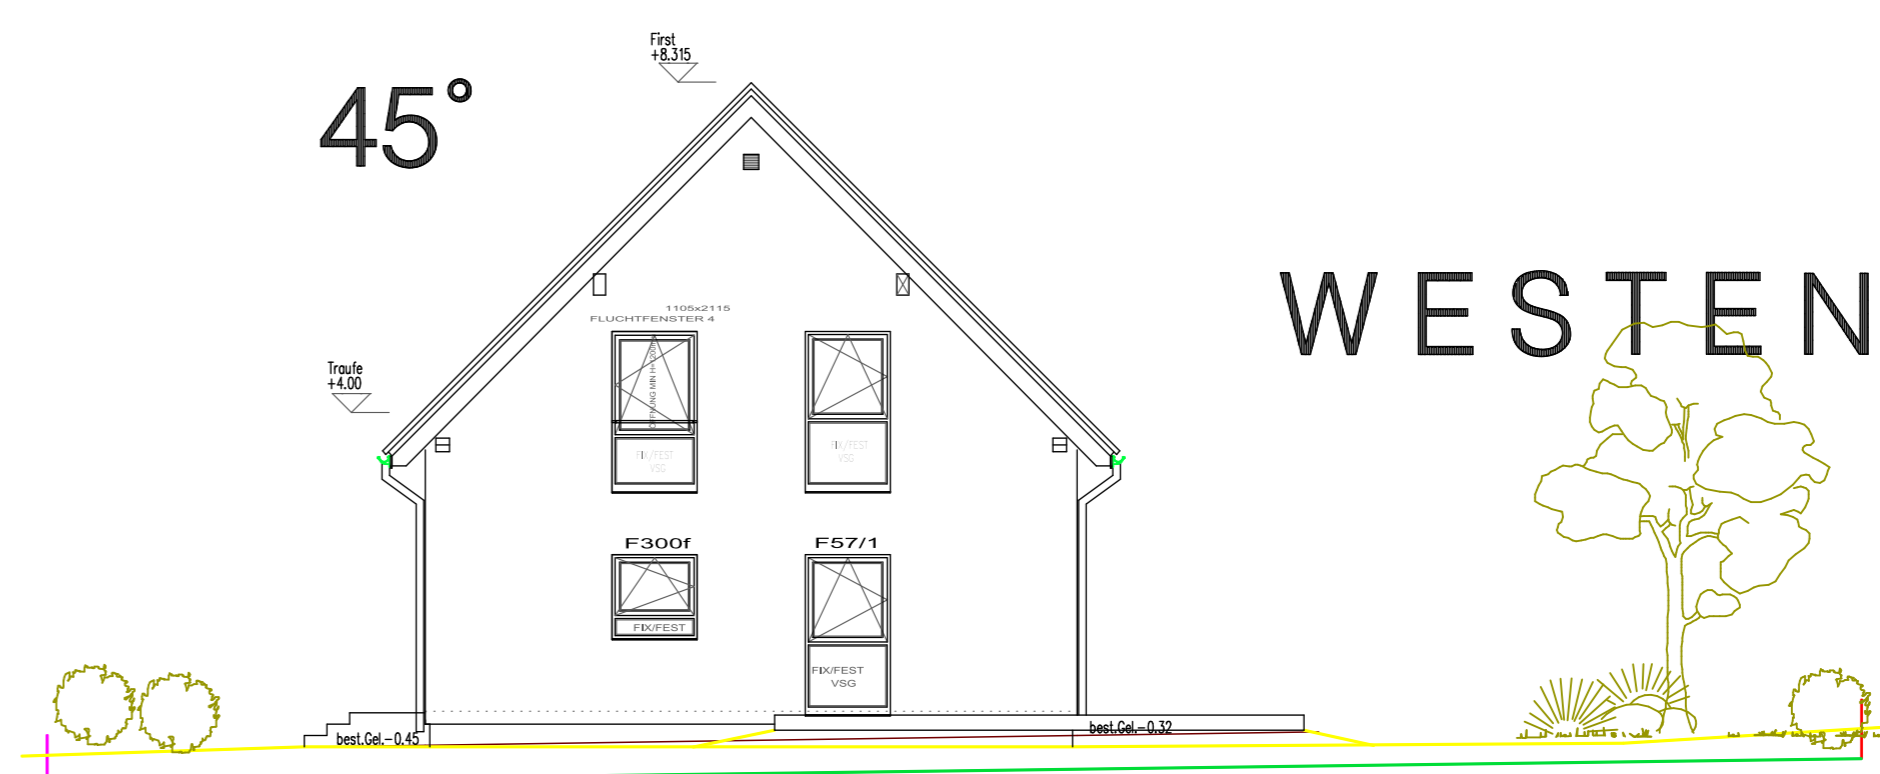

SÜDEN

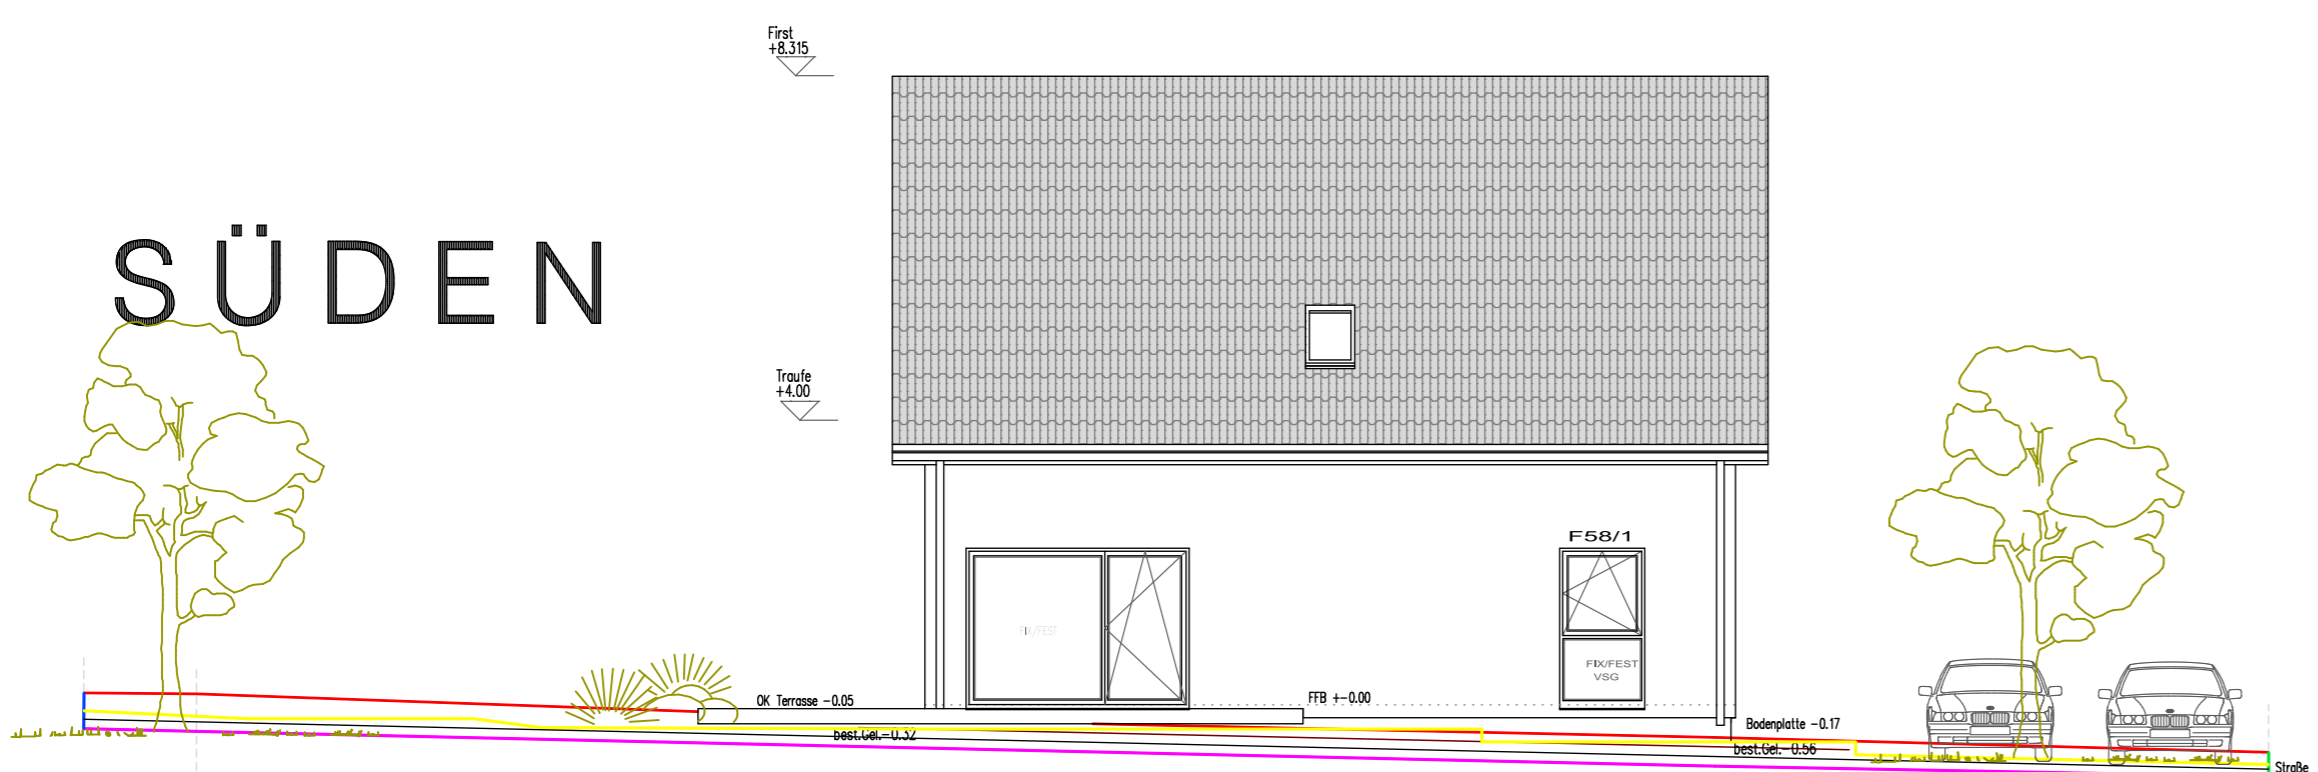

NORDEN

