


Dachgeschoss

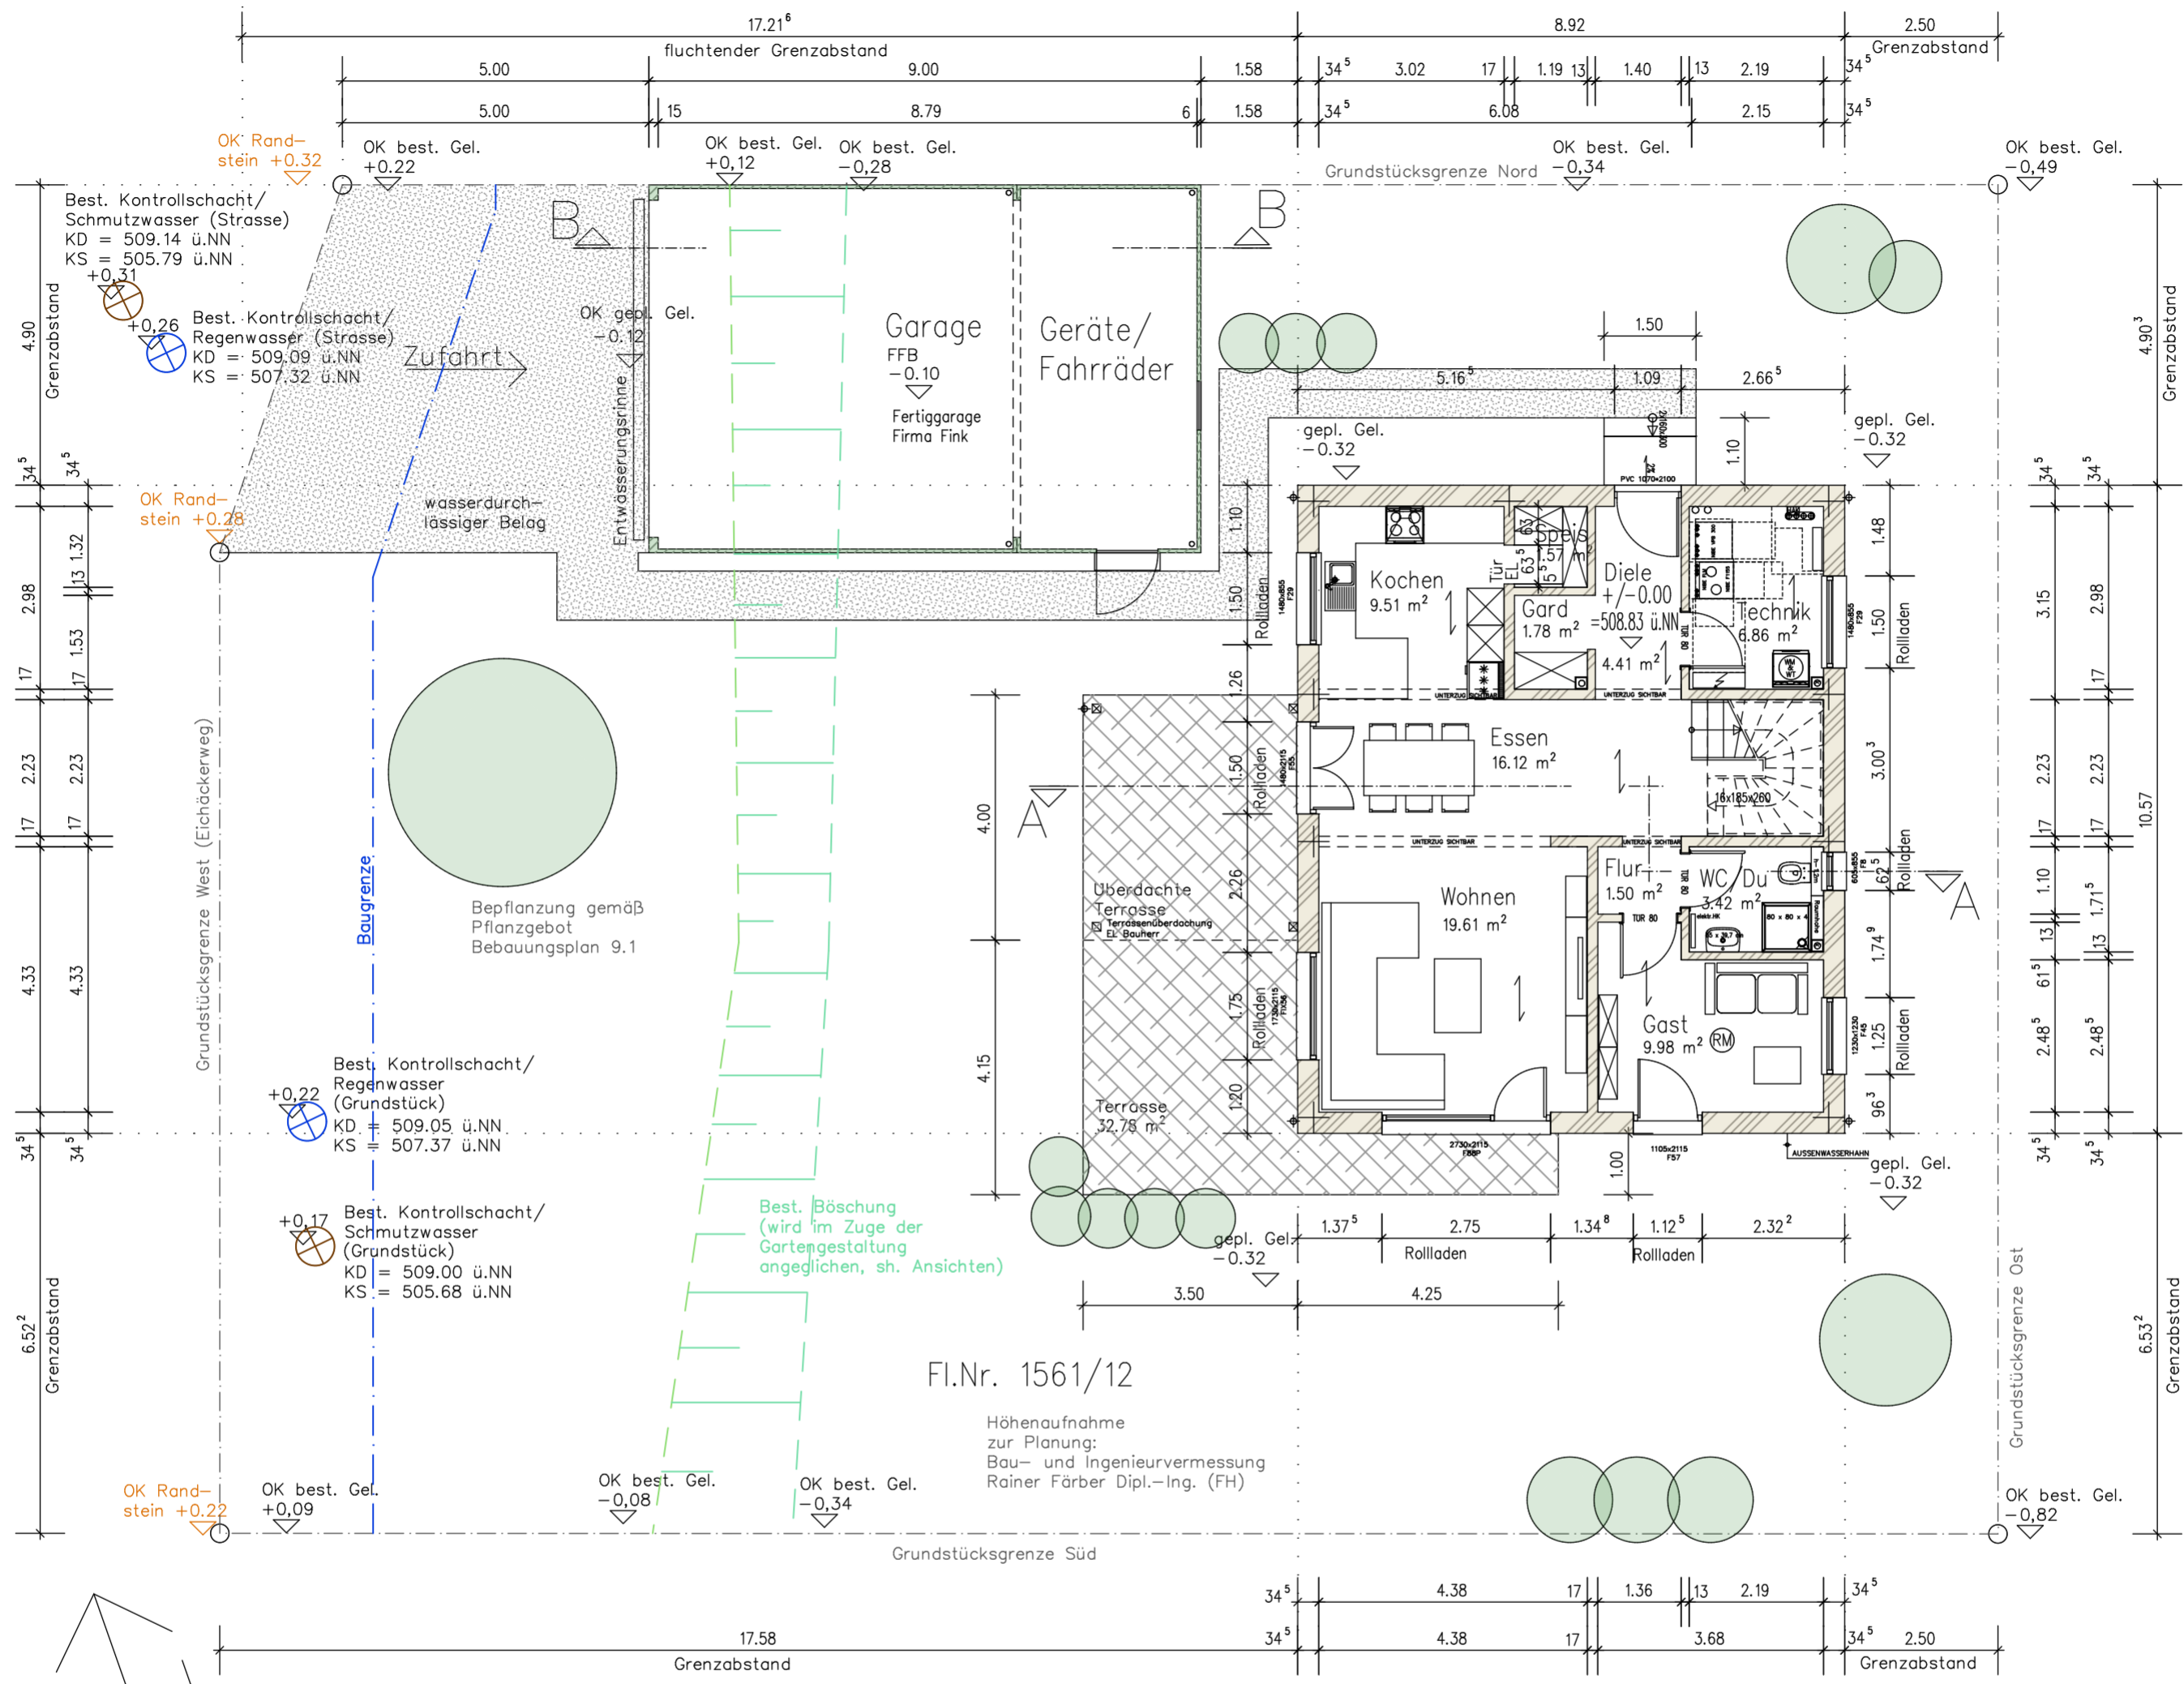

Erdgeschoss

Achtung: Dieser Bauantragsplan ist kein Ausführungsplan!

- (RM) Rauchmelder
- Dämmung PU
- Dämmung mineralisch
- Holzwand
- Stahlbeton

Schnitt B-B

