




Erdgeschoss

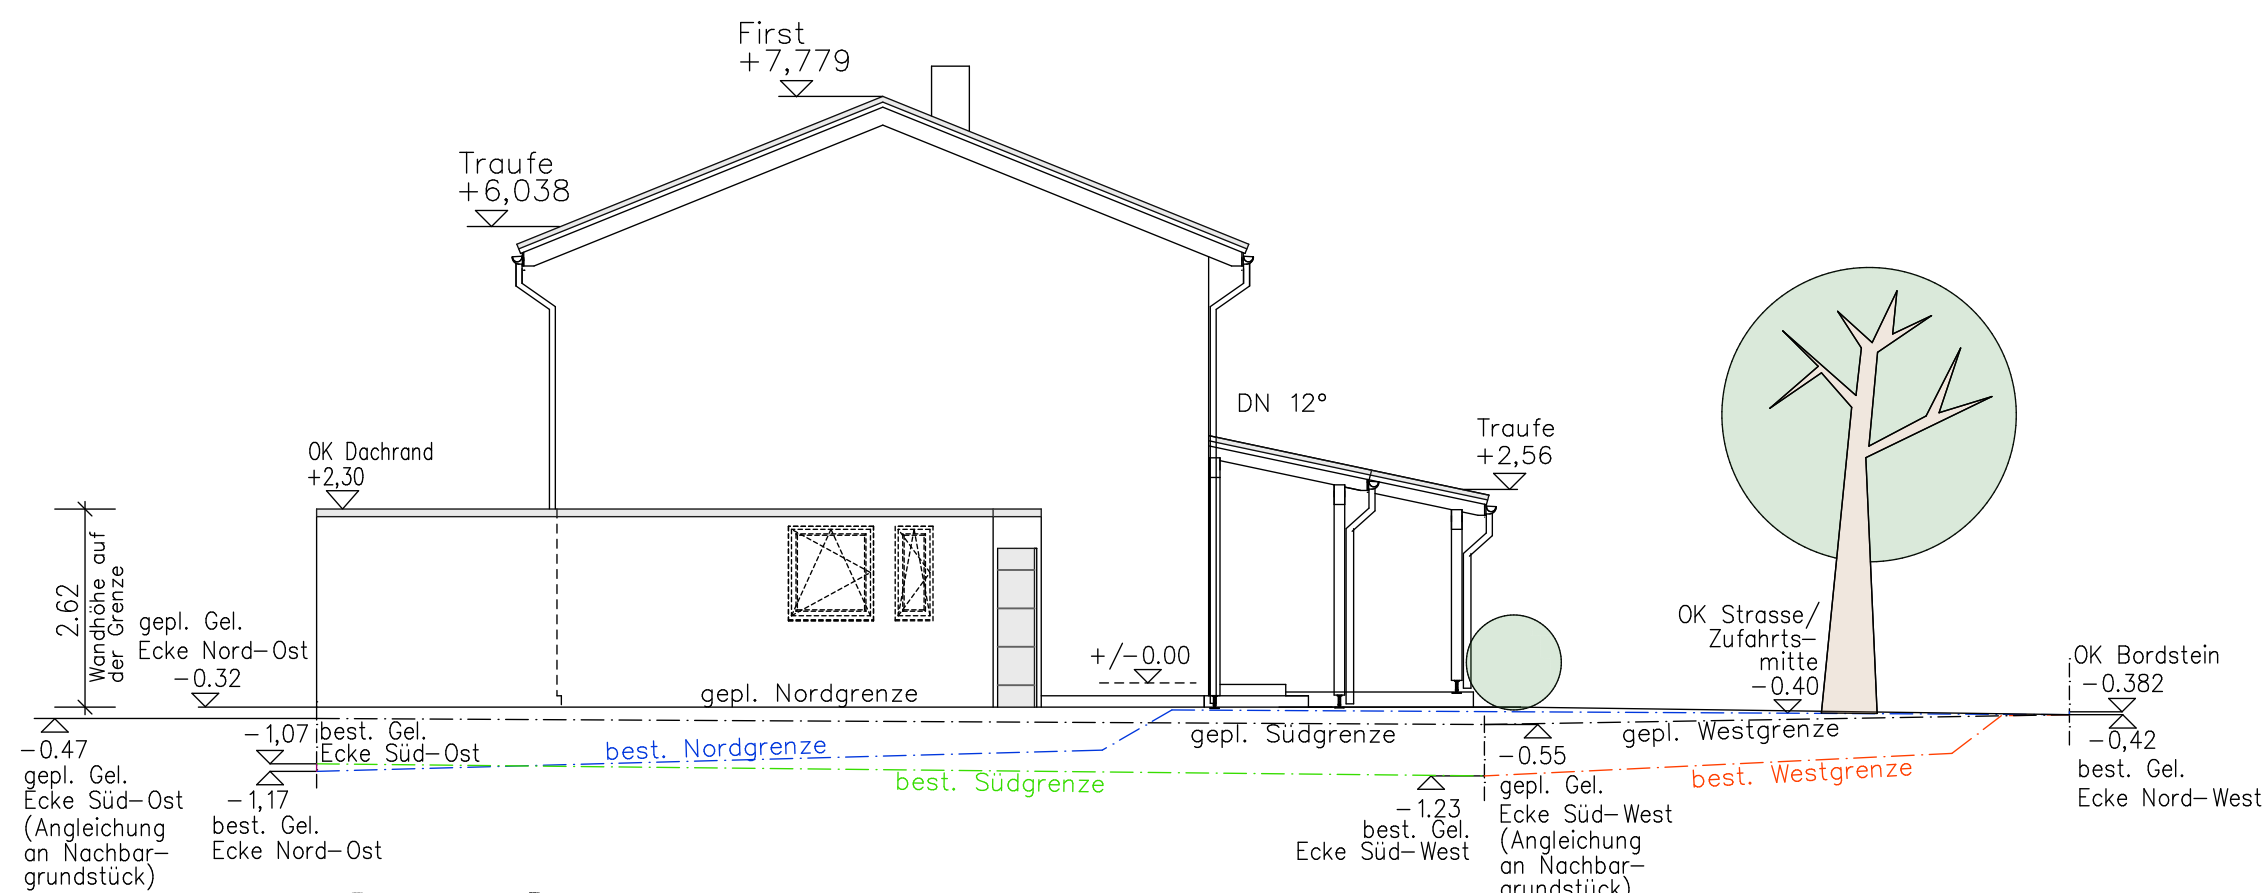


Ansicht Nord

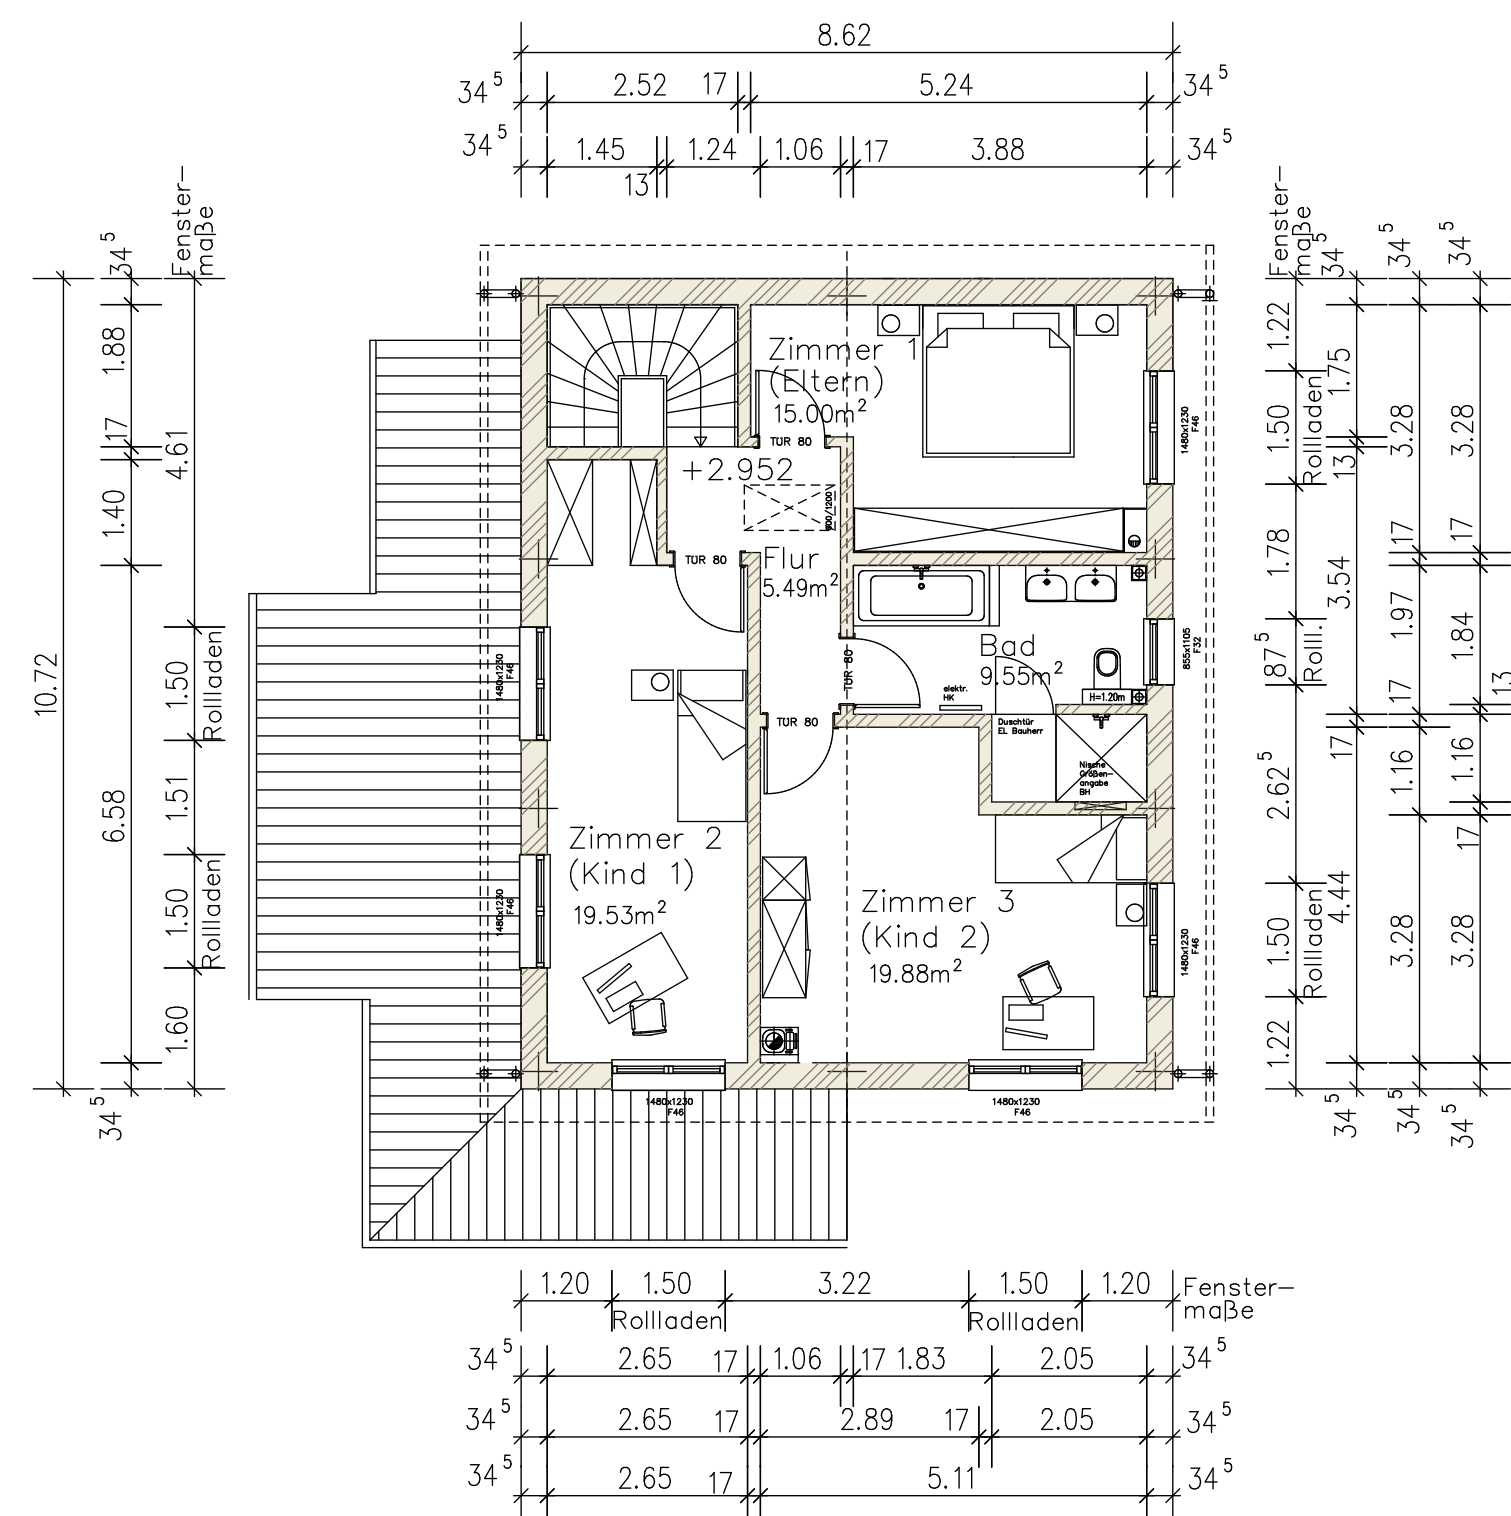

Obergeschoss

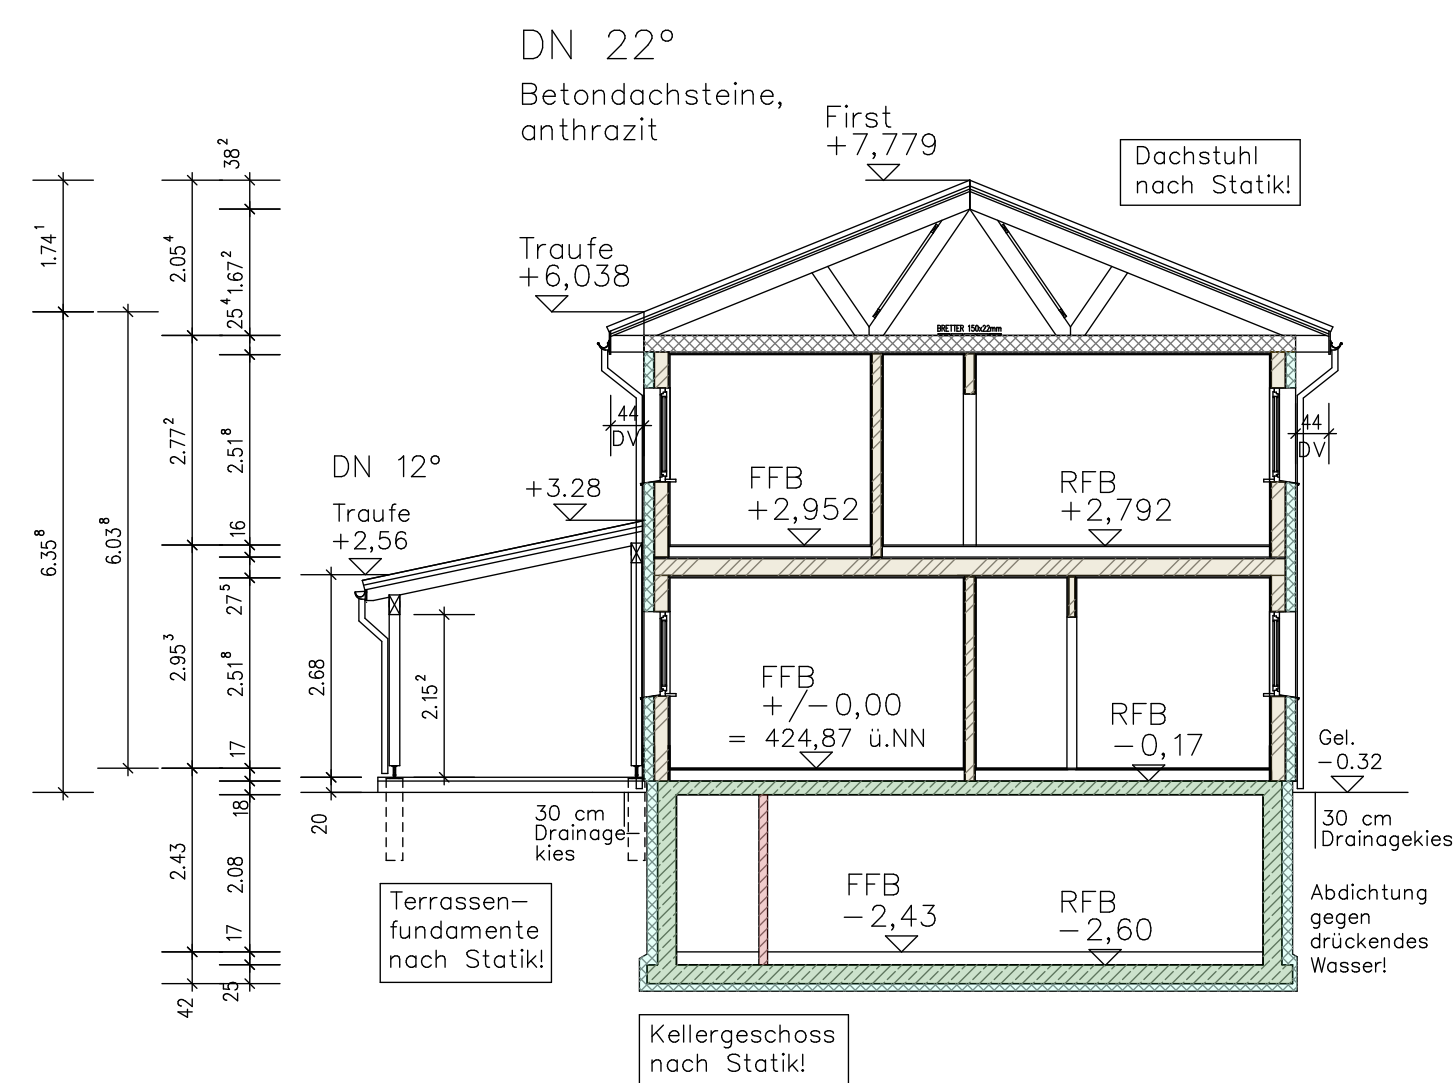

Schnitt A-A (Wohnhaus)

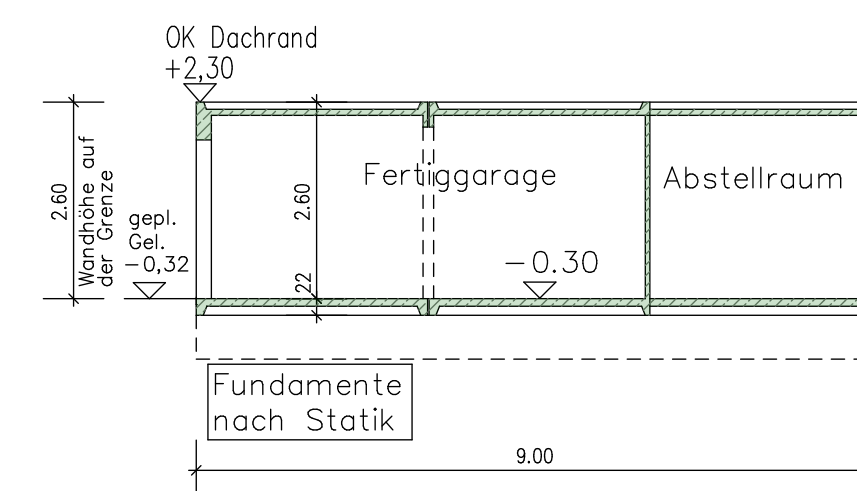

Schnitt B-B (Garage)

Höhen sind vorort zu kontrollieren!  
Höhen über NN sind dem Kanalplan entnommen!

- Dämmung PU
- Dämmung mineralisch
- Holzwand
- Mauerwerk
- Stahlbeton