




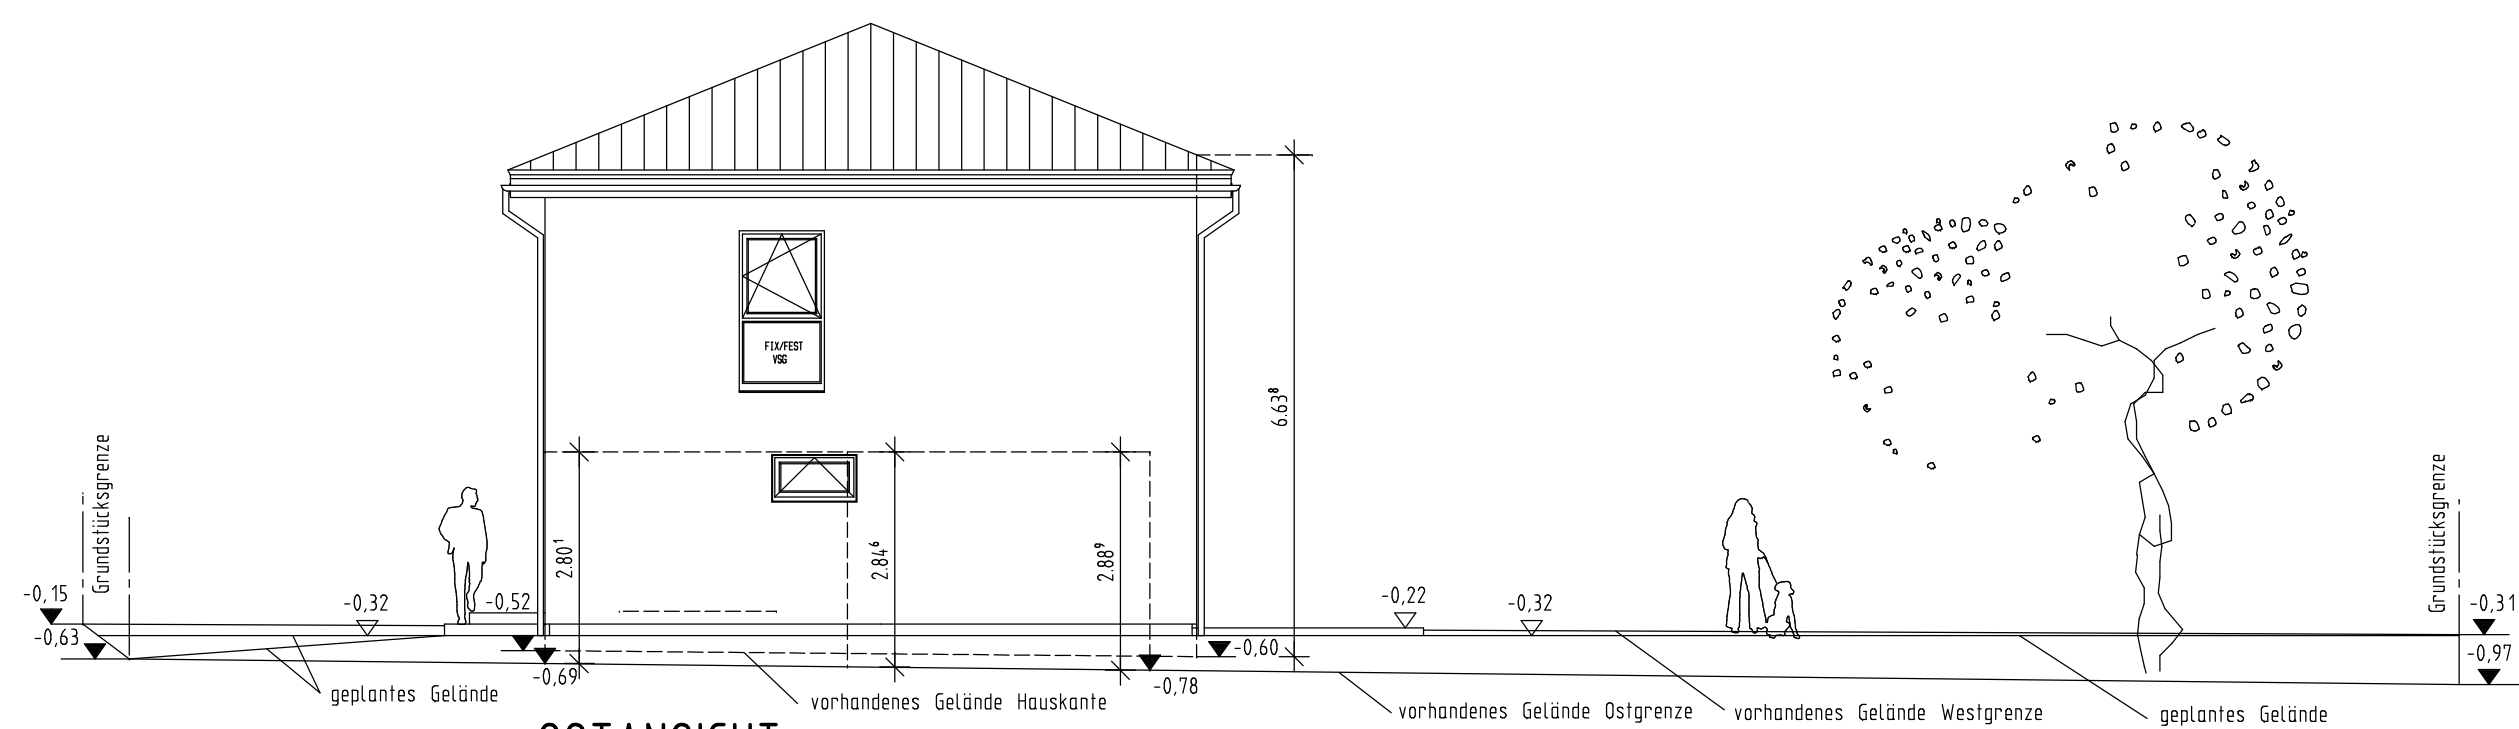


OSTANSICHT

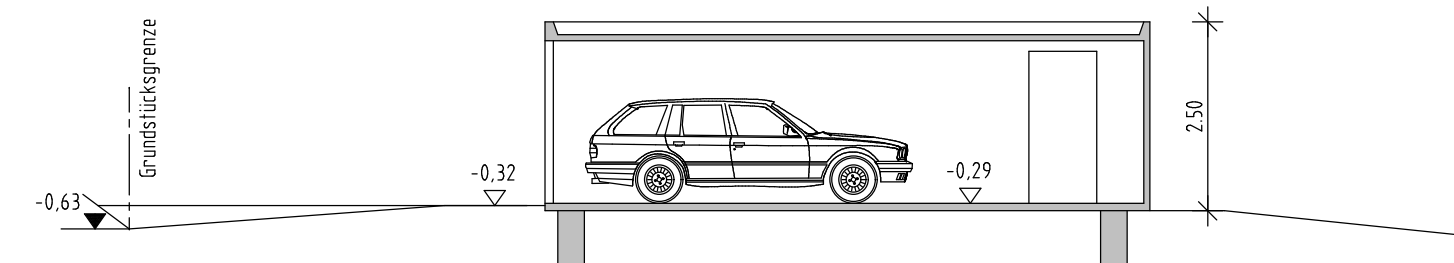


SCHNITT GARAGE

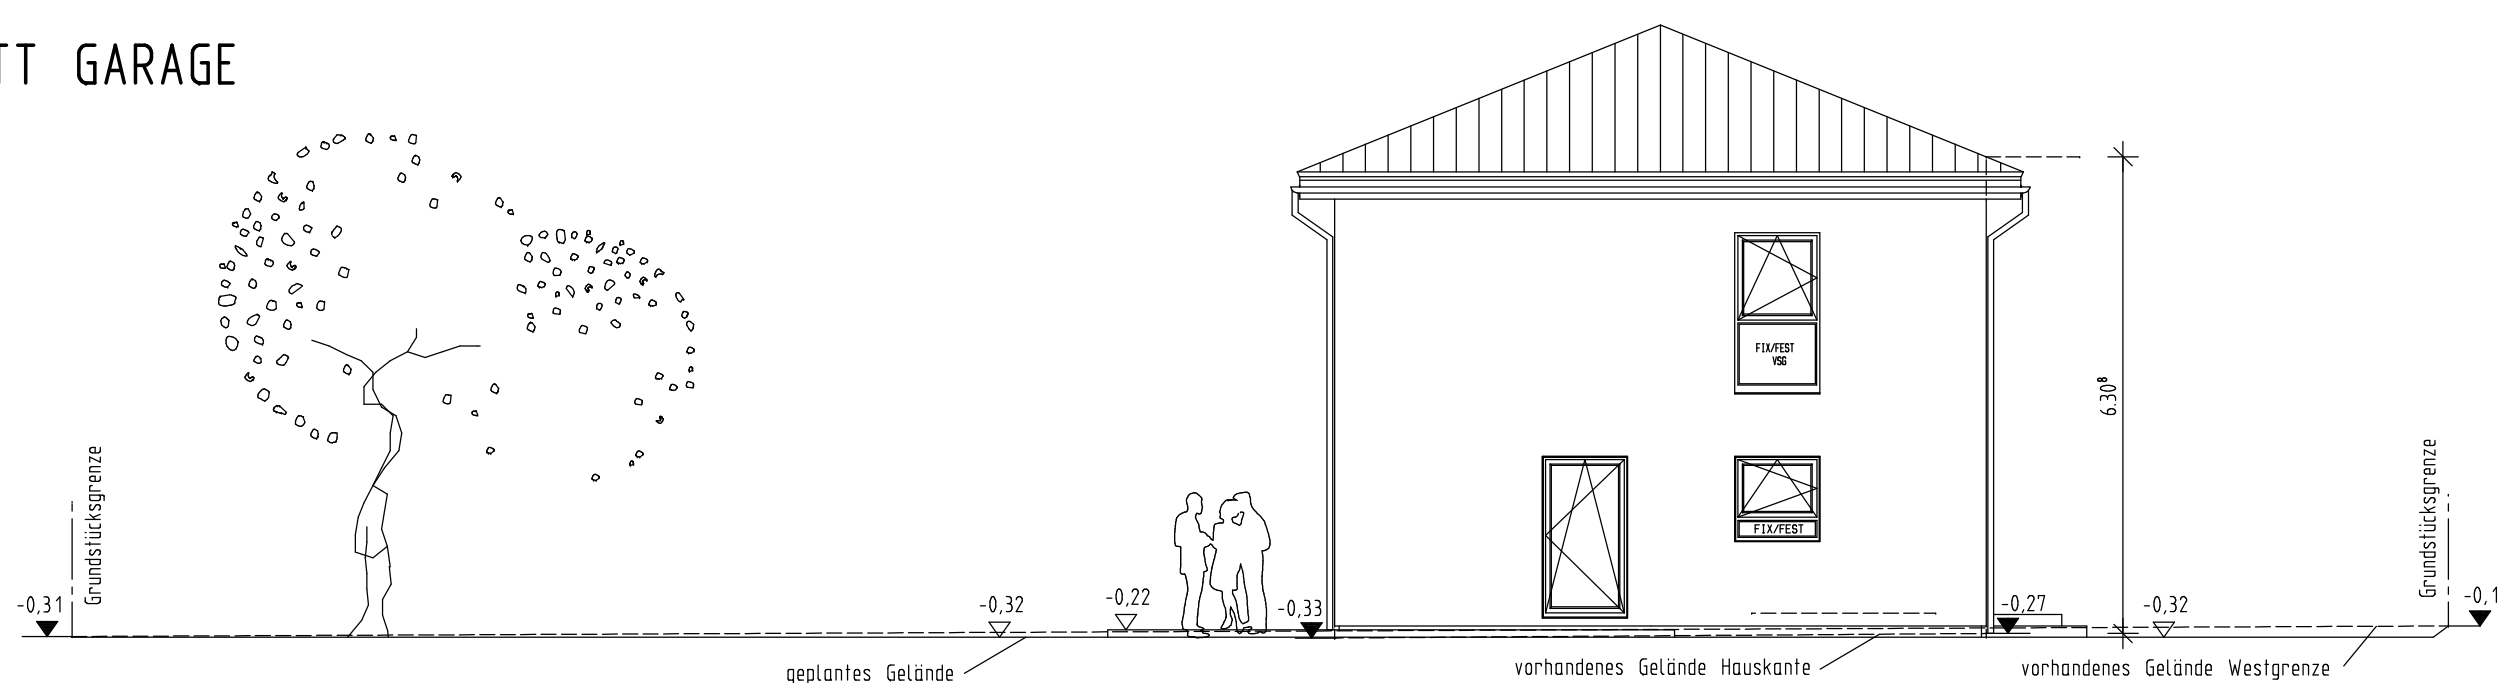


WESTANSICHT

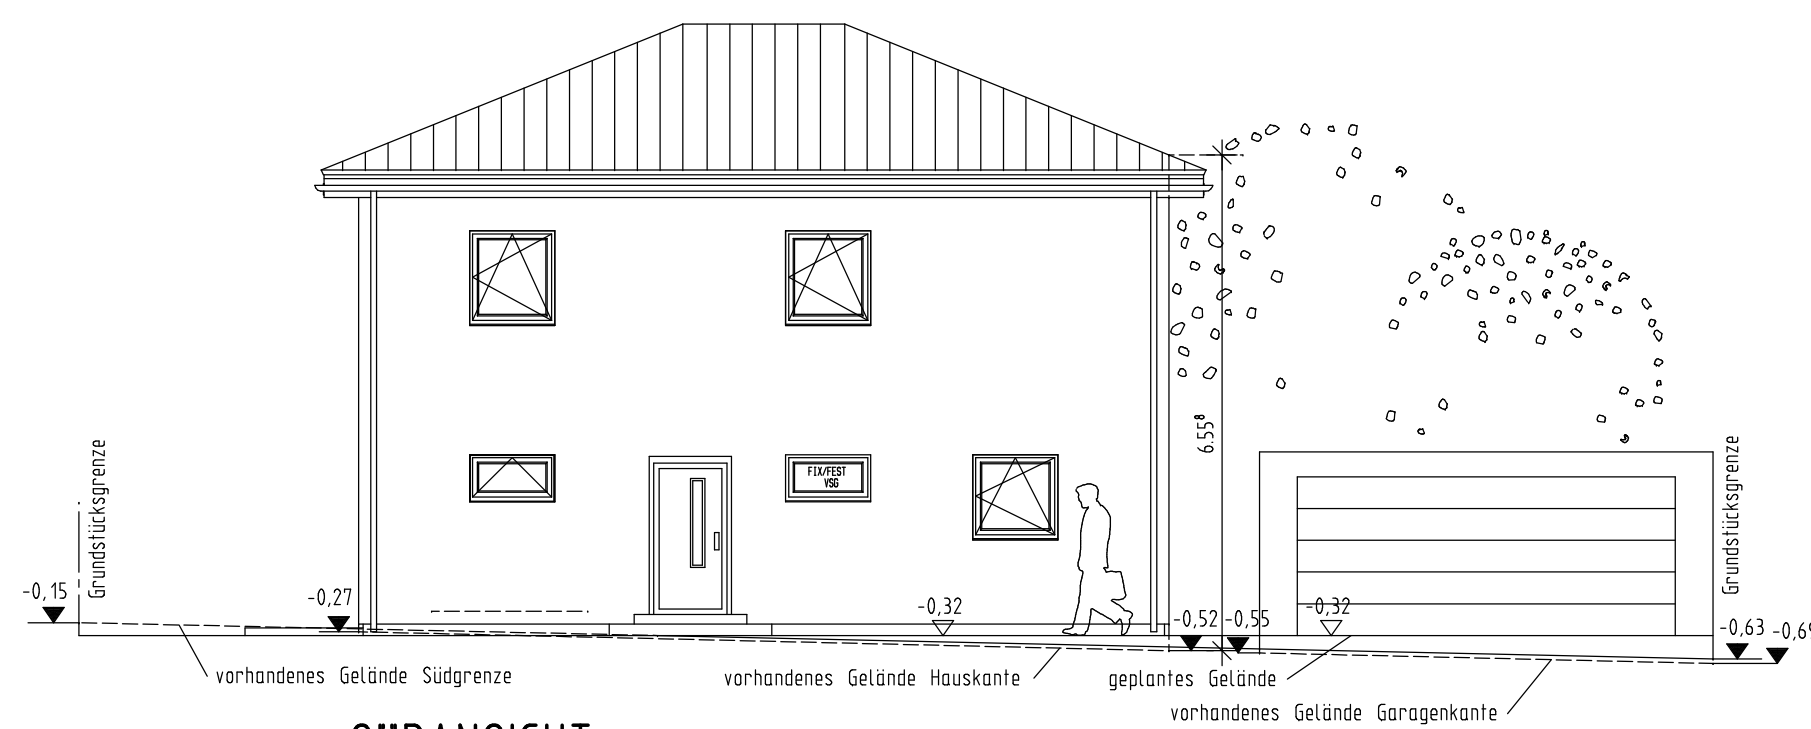


SUDANSICHT

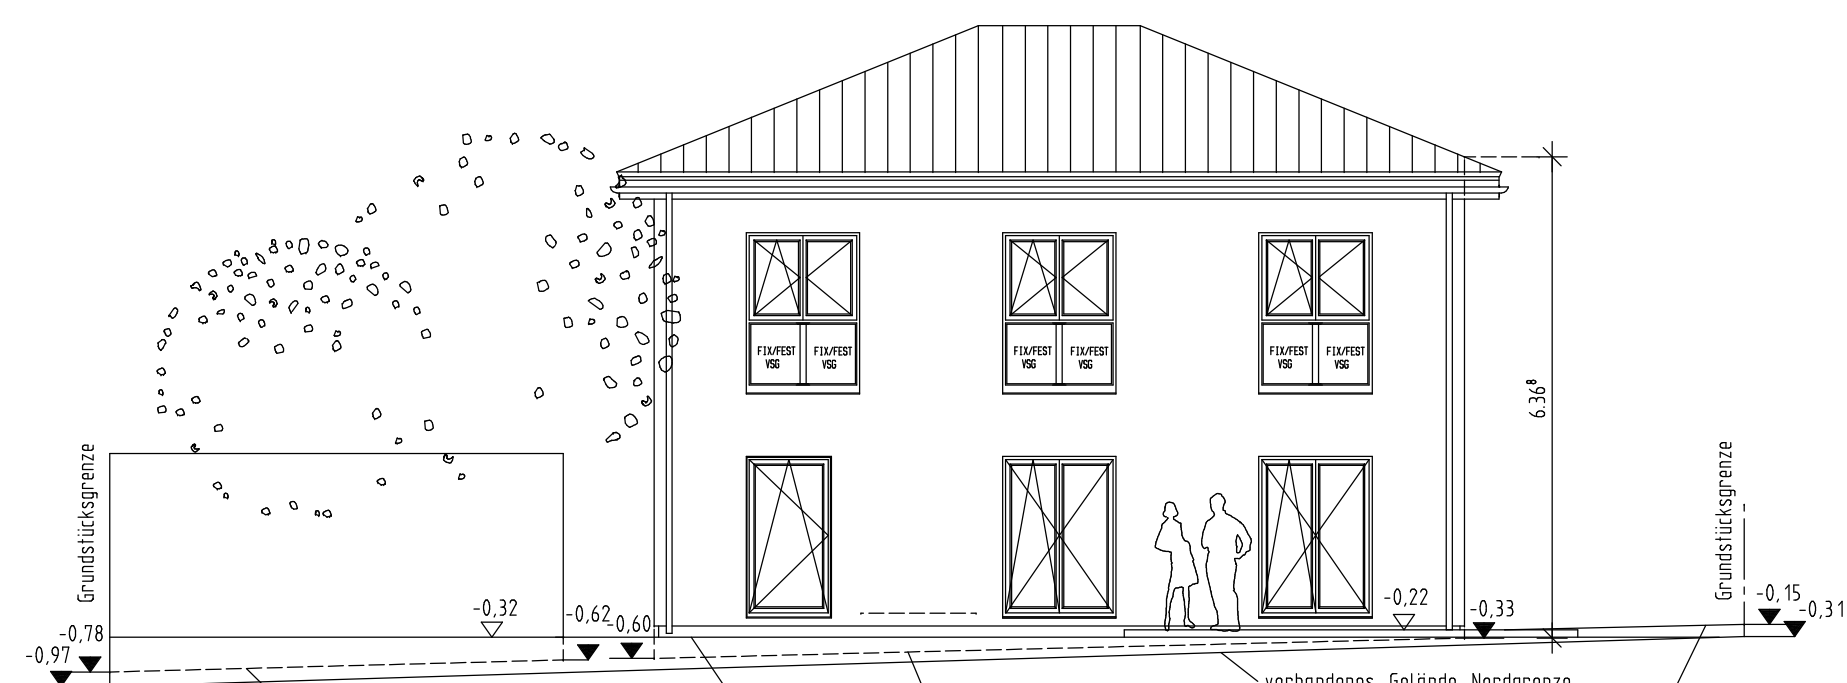

NORDANSICHT

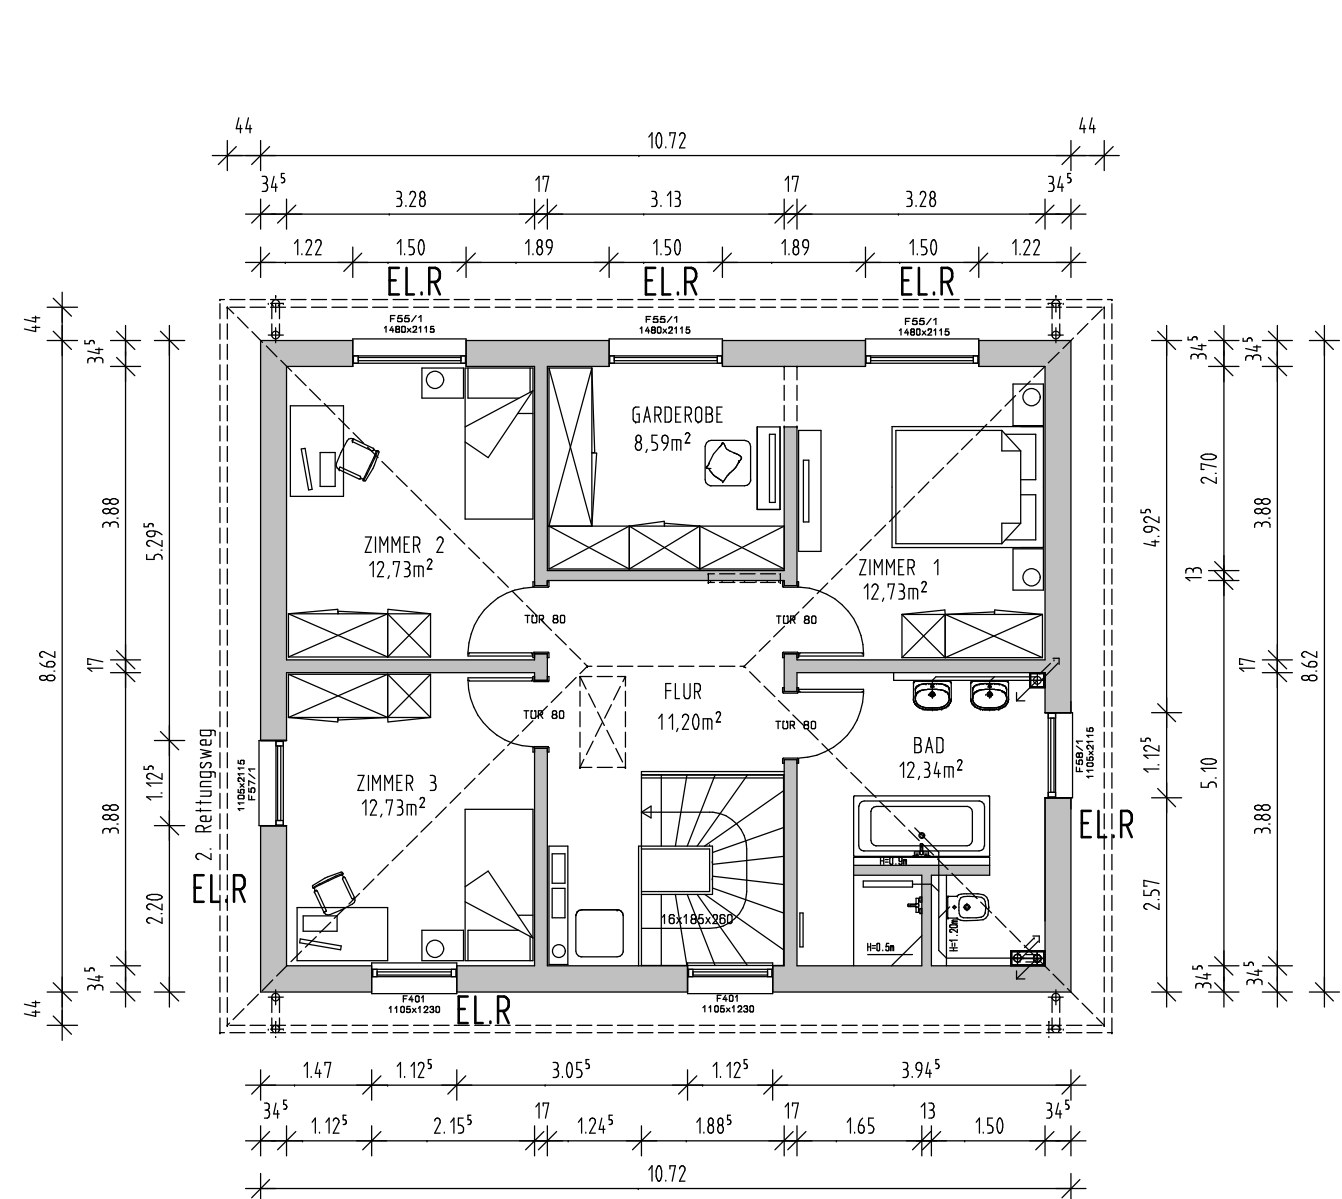

ERDGESCHOSS

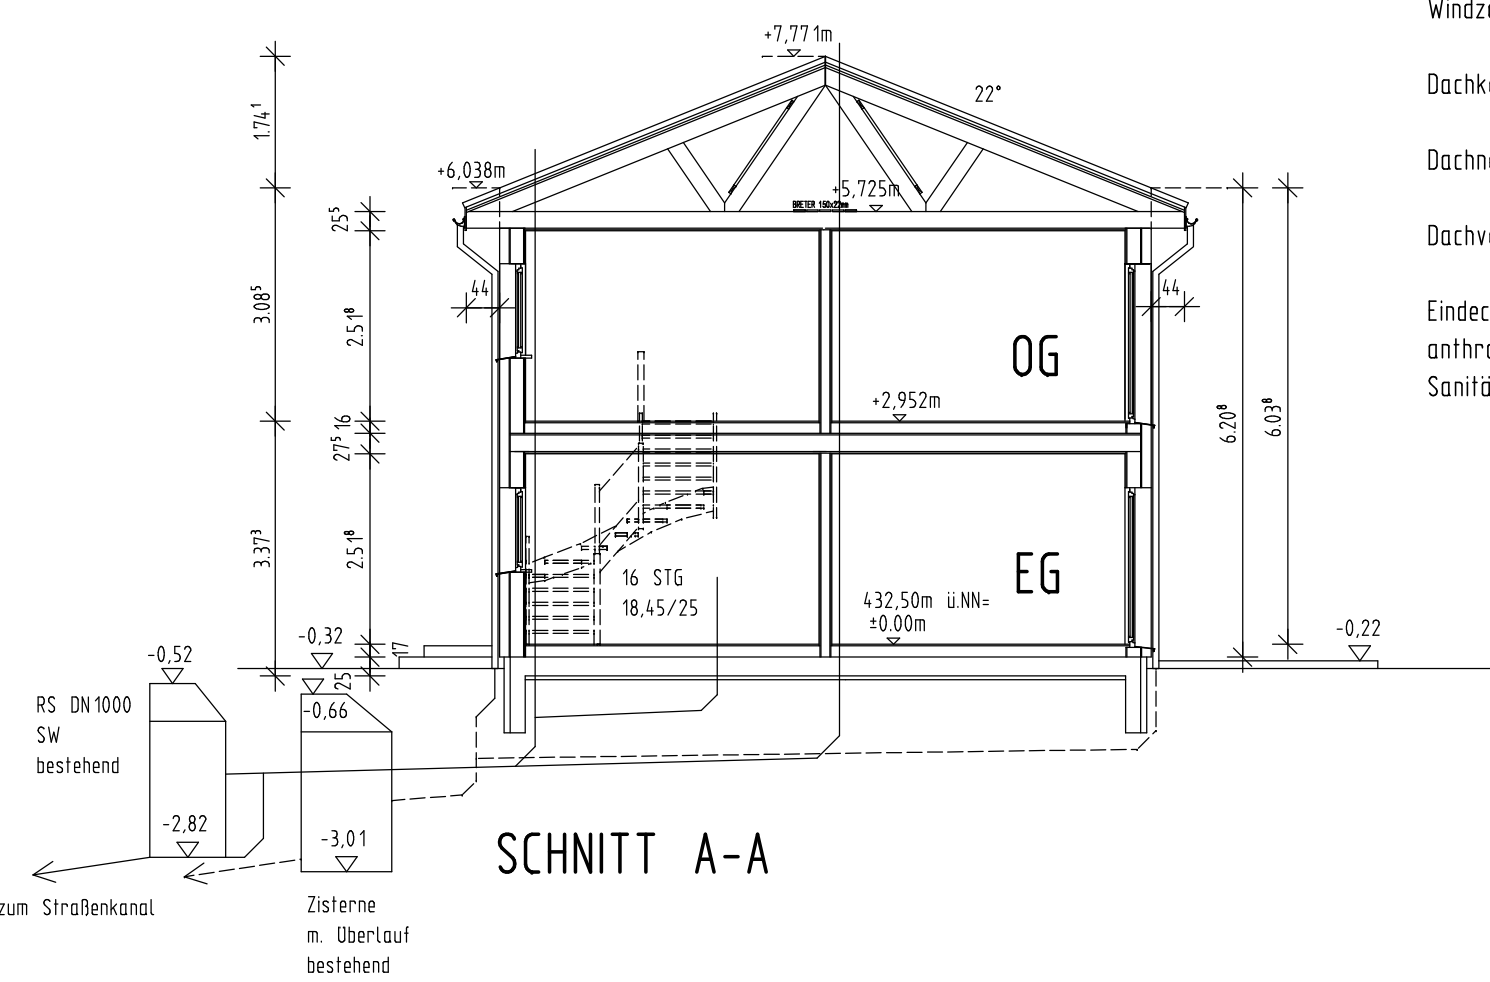

SCHNITT A-A


Erdbebenzone: außerhalb
Schneelastzone: 1a
Windzone: 2

Dachkonstruktion lt. Statik

Dachneigung: 22°

Dachvorsprung: ca. 44 cm

Eindeckung mit Beton-(Ton-) Dachpfannen
anthrazit
Sanitärbelüftung über Dach

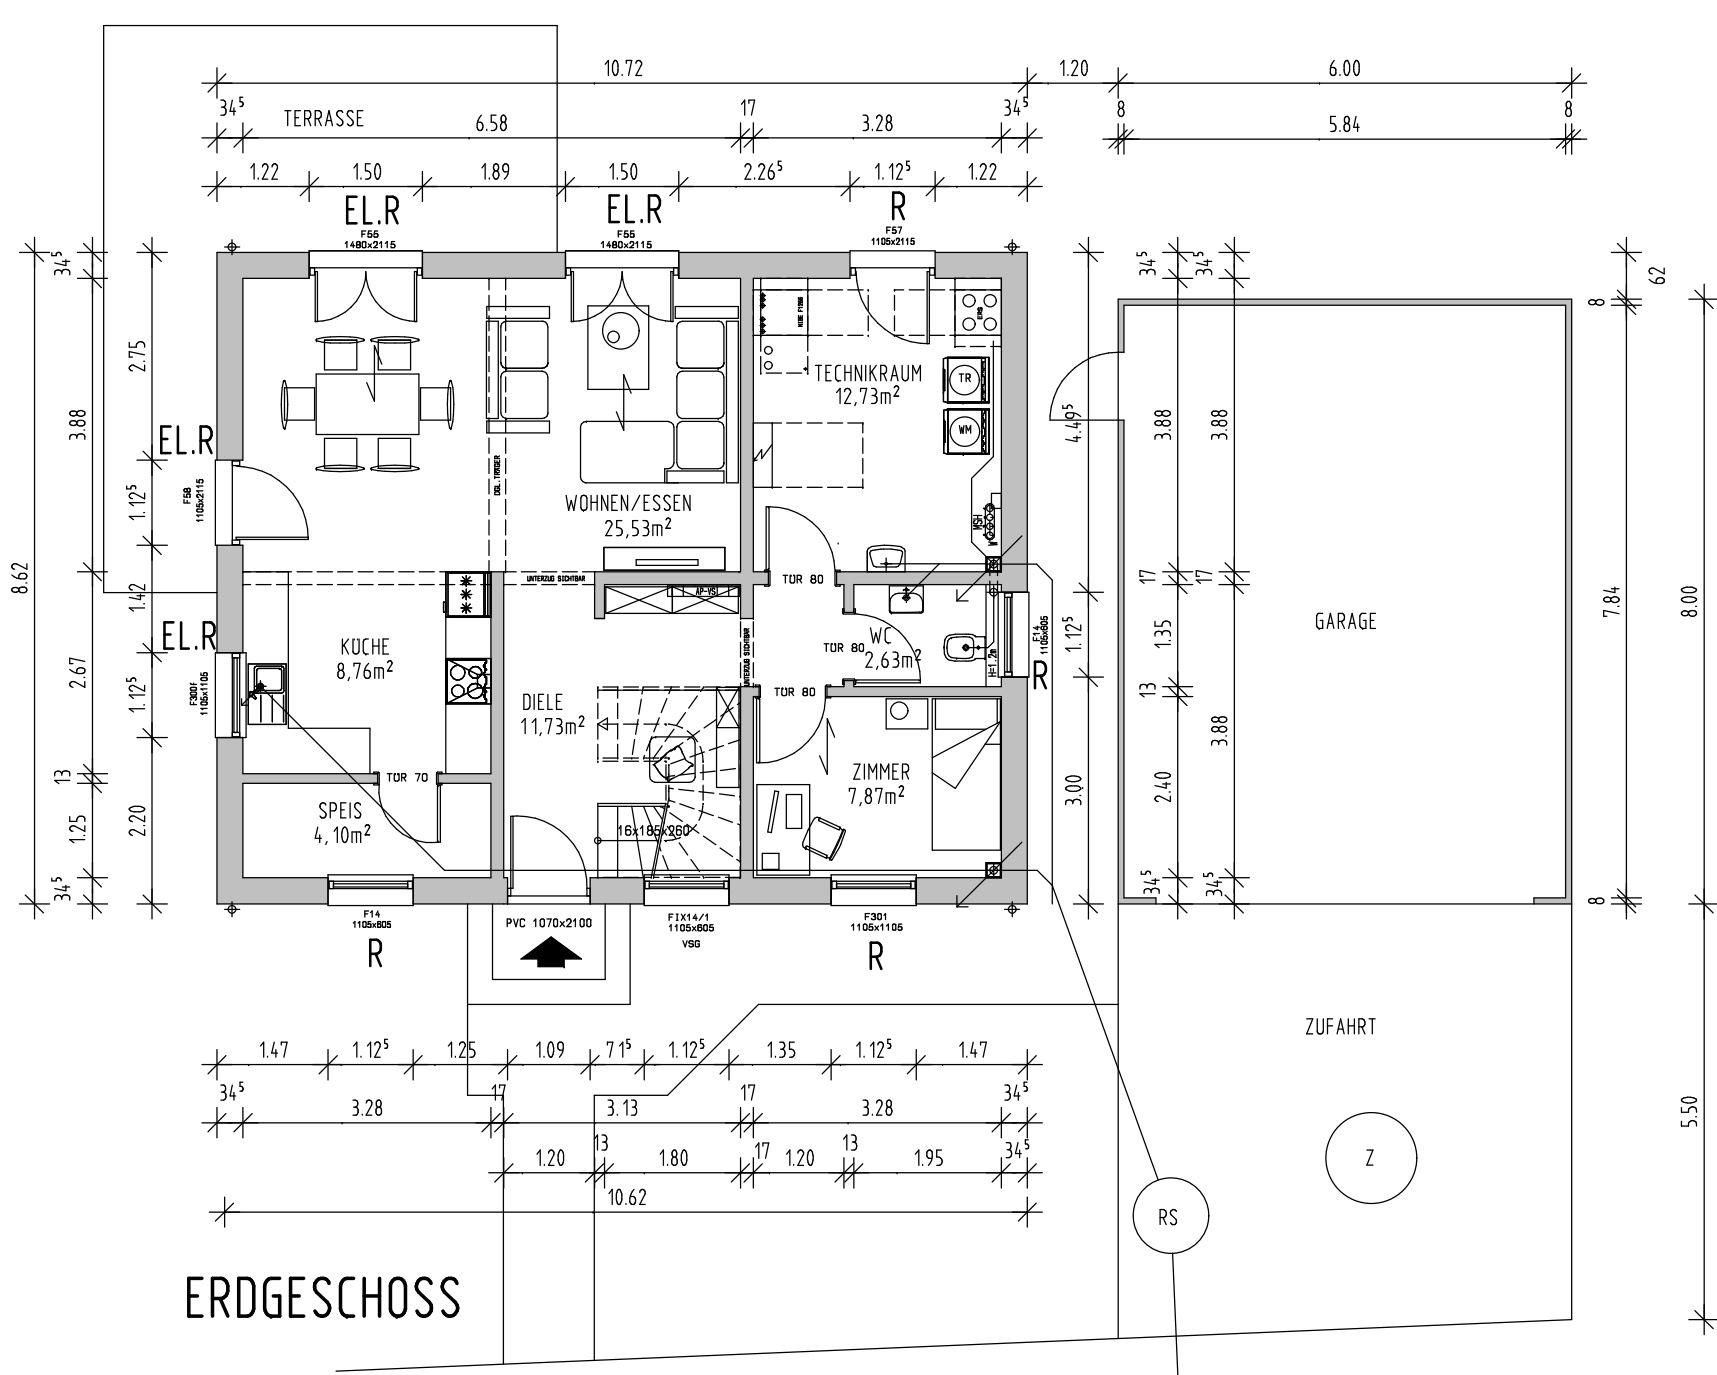

OBERGESCHOSS

Maße sind nicht der Zeichnung
maßstäblich zu entnehmen,
es gelten nur die eingeschriebenen Maße


Alle statischen Angaben sind
von der Herstellerfirma zu erbringen

Die befestigten Hof- und Terrassenflächen
sind mit wasserdurchlässigen Belägen
auszuführen

Die Bepflanzung ist nach Satzung
des Bebauungsplanes auszuführen

Die Höhe ü. NN wurde vom Kanalschacht
26100037 übernommen und ist vor Ort unter
Berücksichtigung der Kanalschlusshöhen
zu prüfen

Beim Ausführen der Außenanlagen
Fassadenschutz berücksichtigen

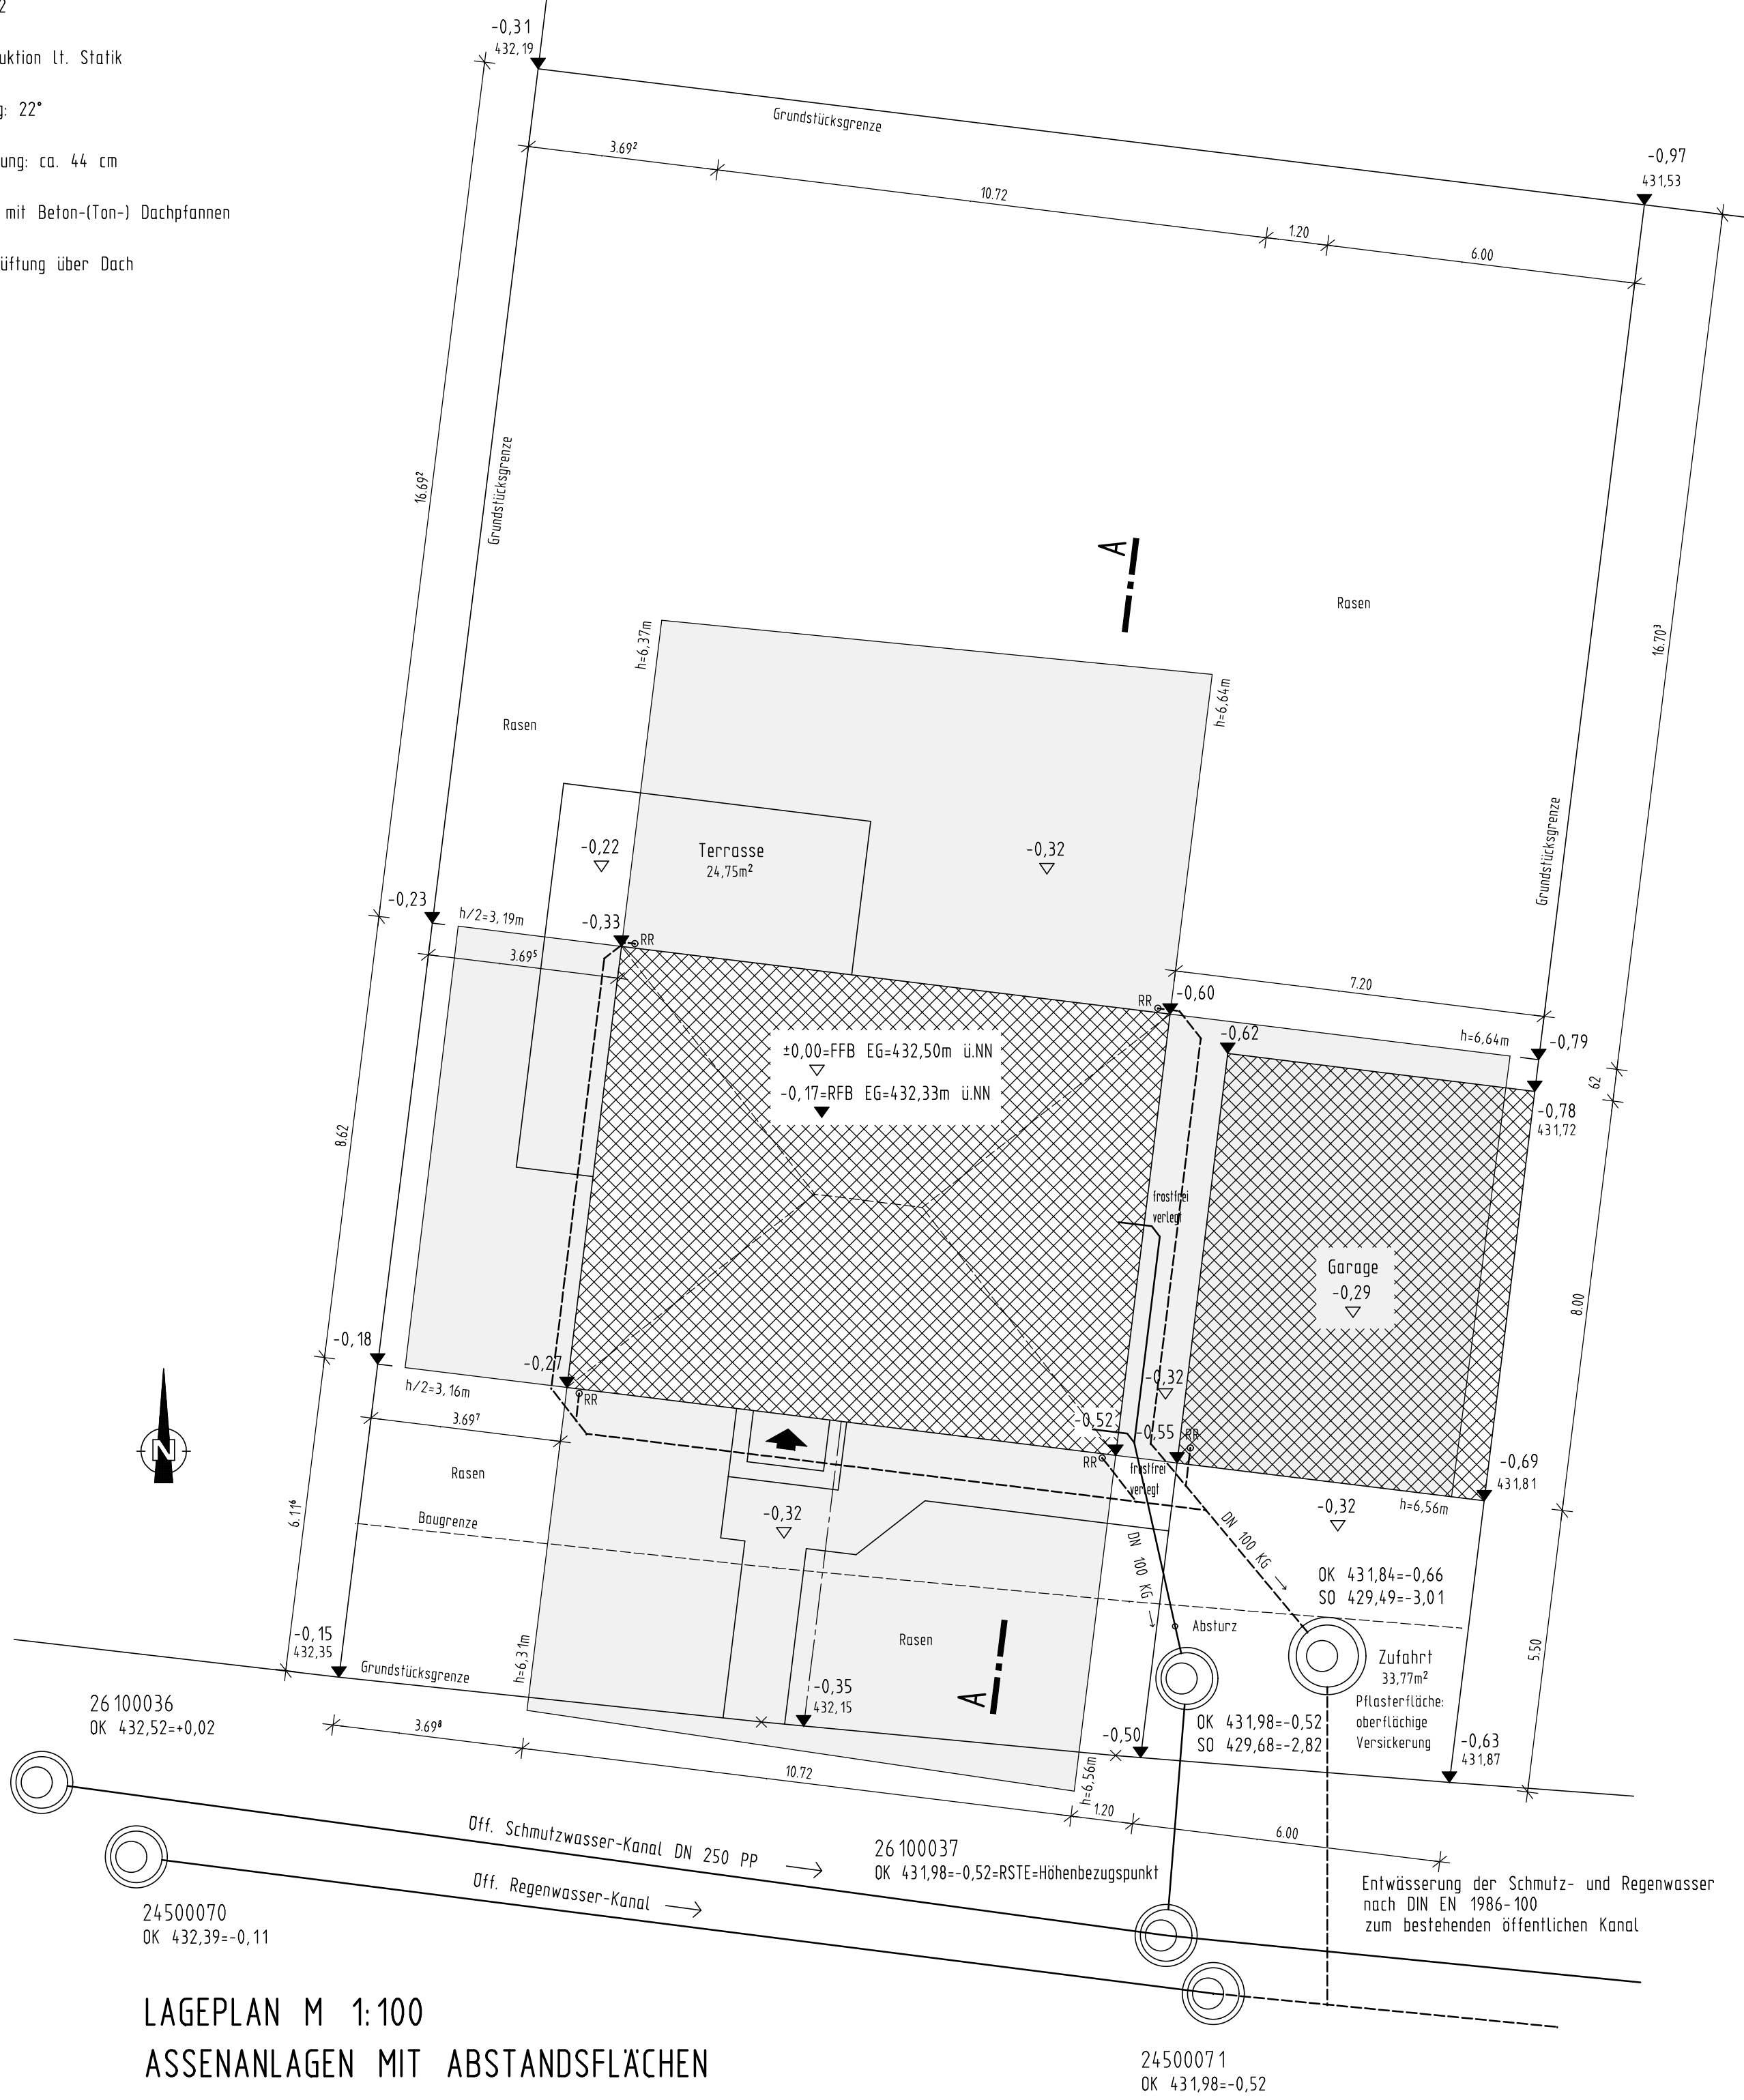

LAGEPLAN M 1:100
ASSENANLAGEN MIT ABSTANDSFLÄCHEN
ENTWÄSSERUNG