




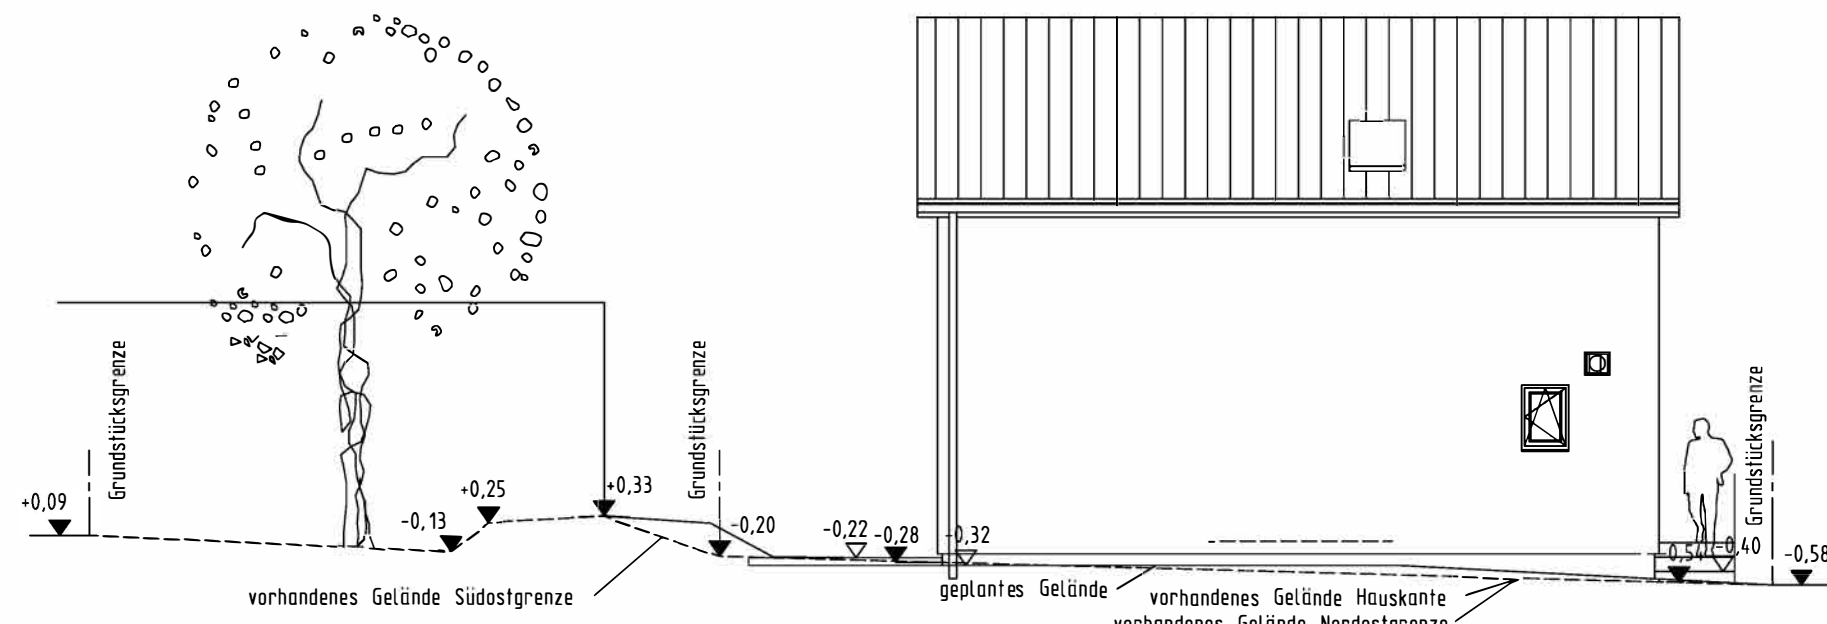


NORDOSTANSICHT

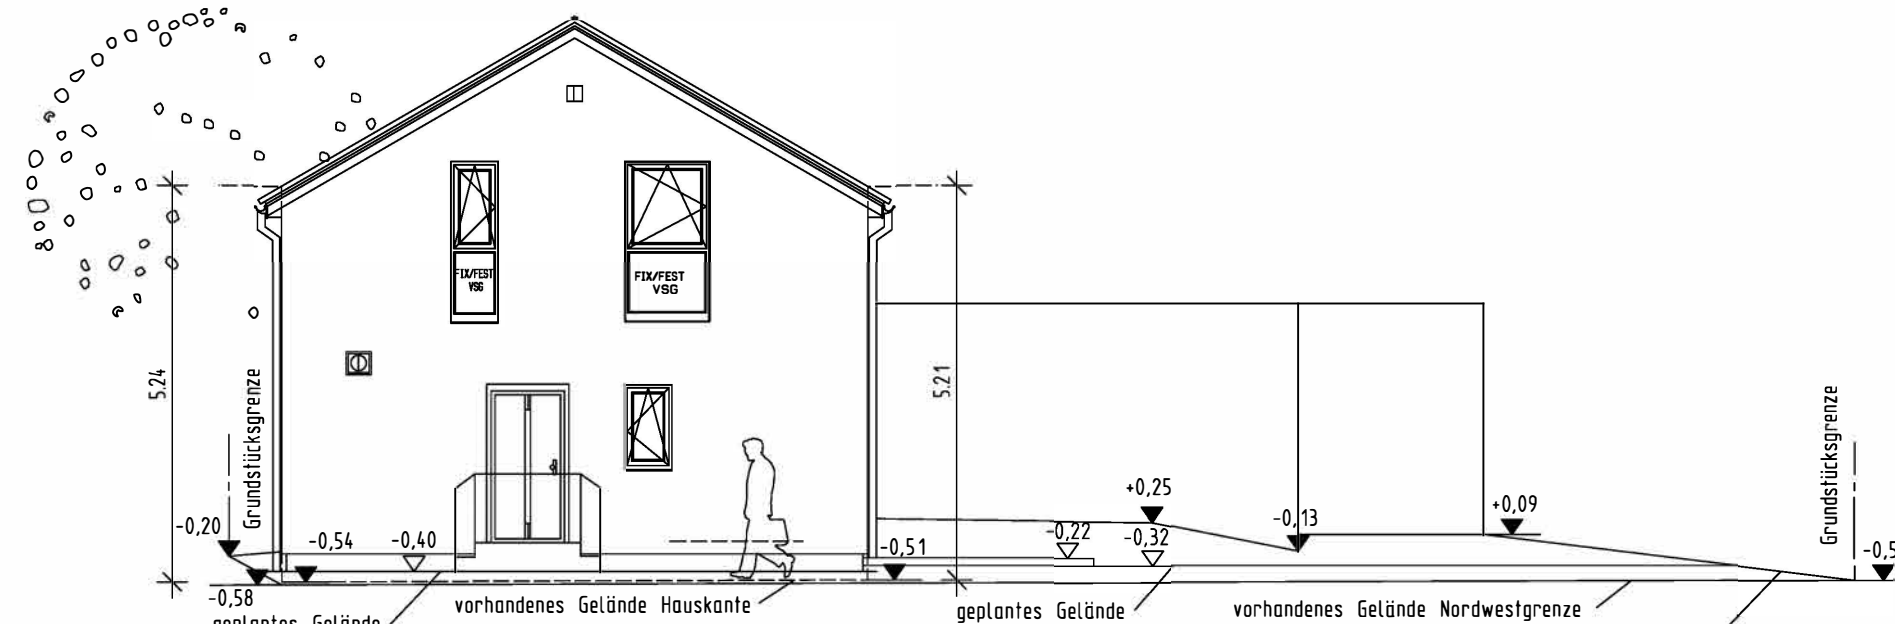


NORDWESTANSICHT

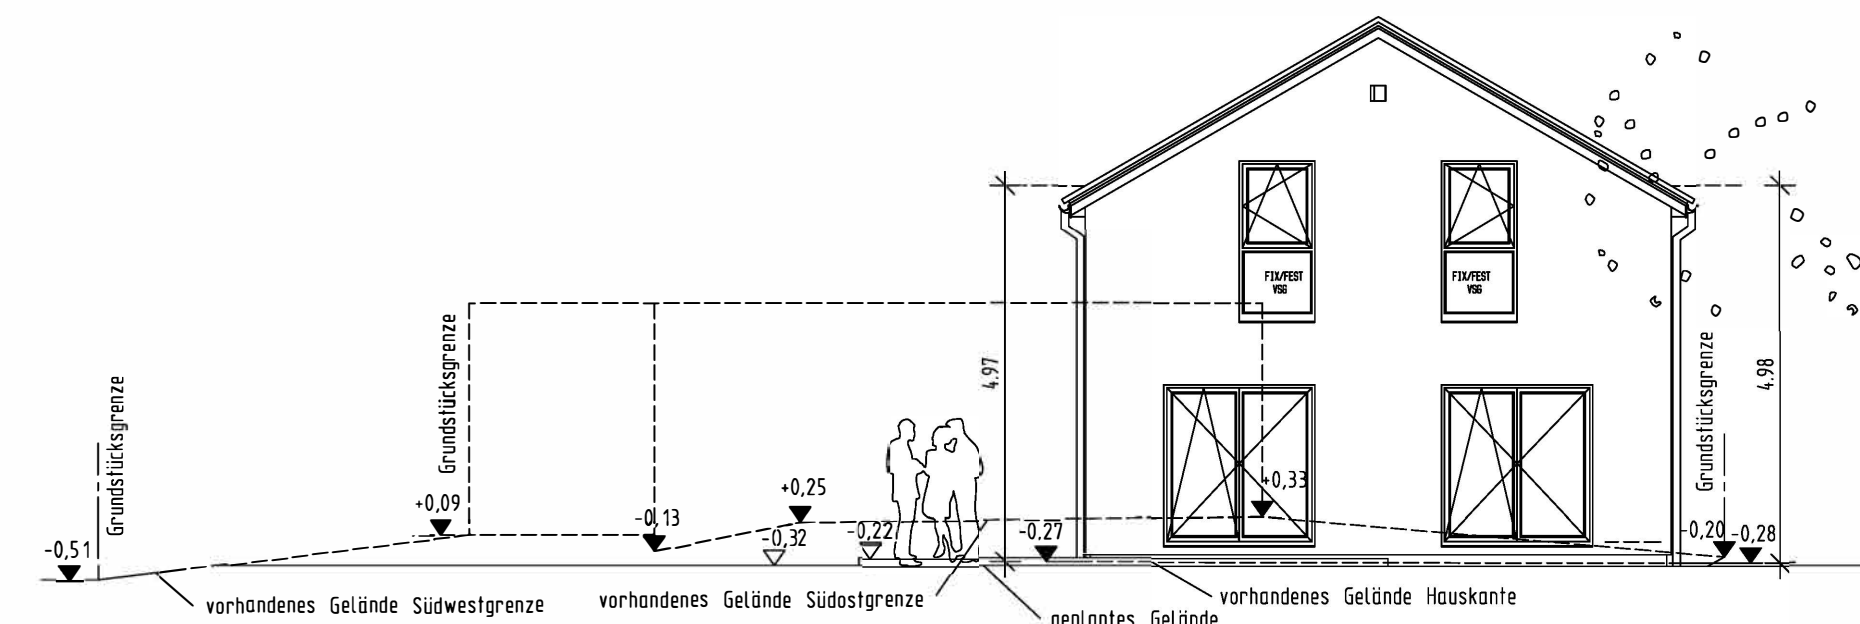


SÜDOSTANSICHT

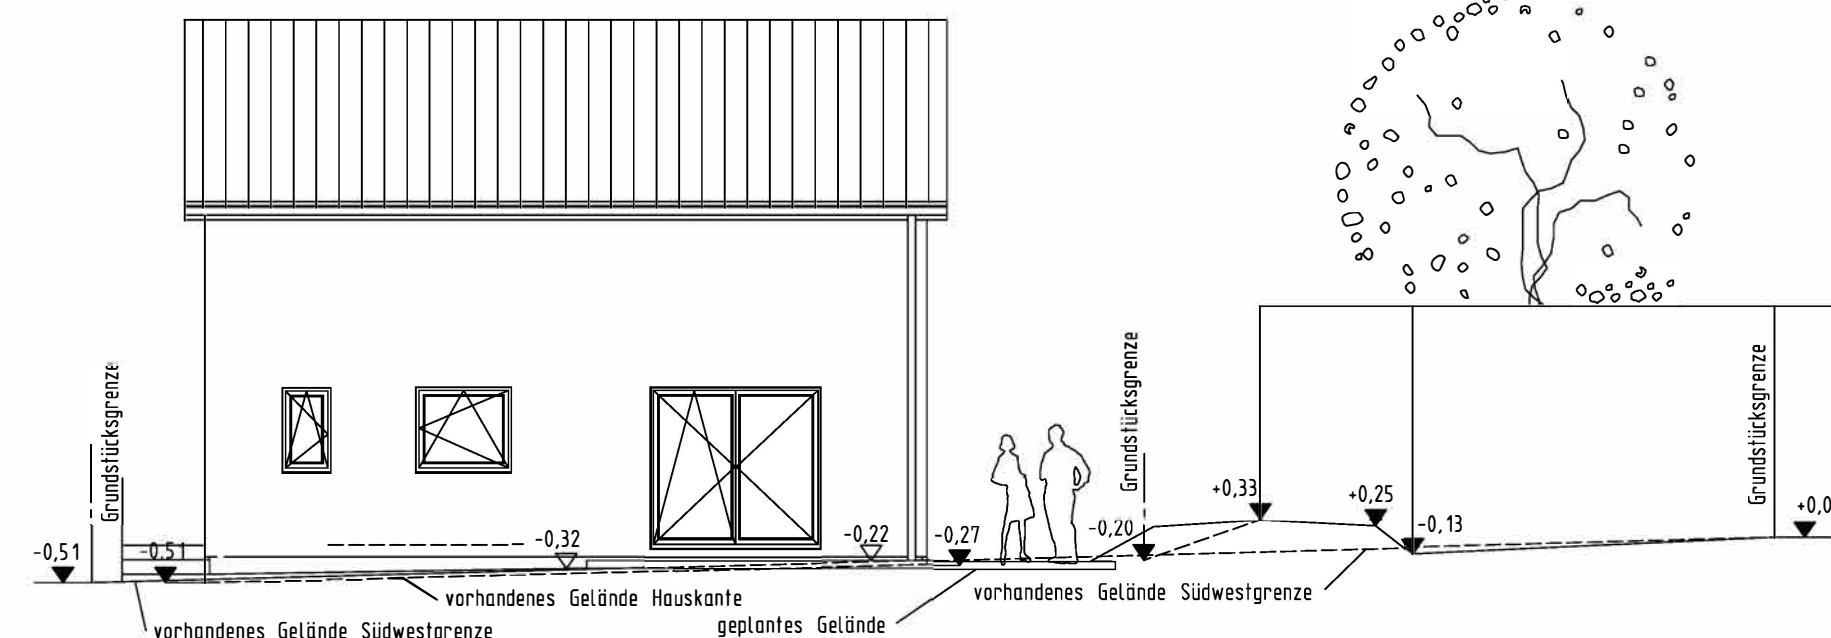

SÜDWESTANSICHT

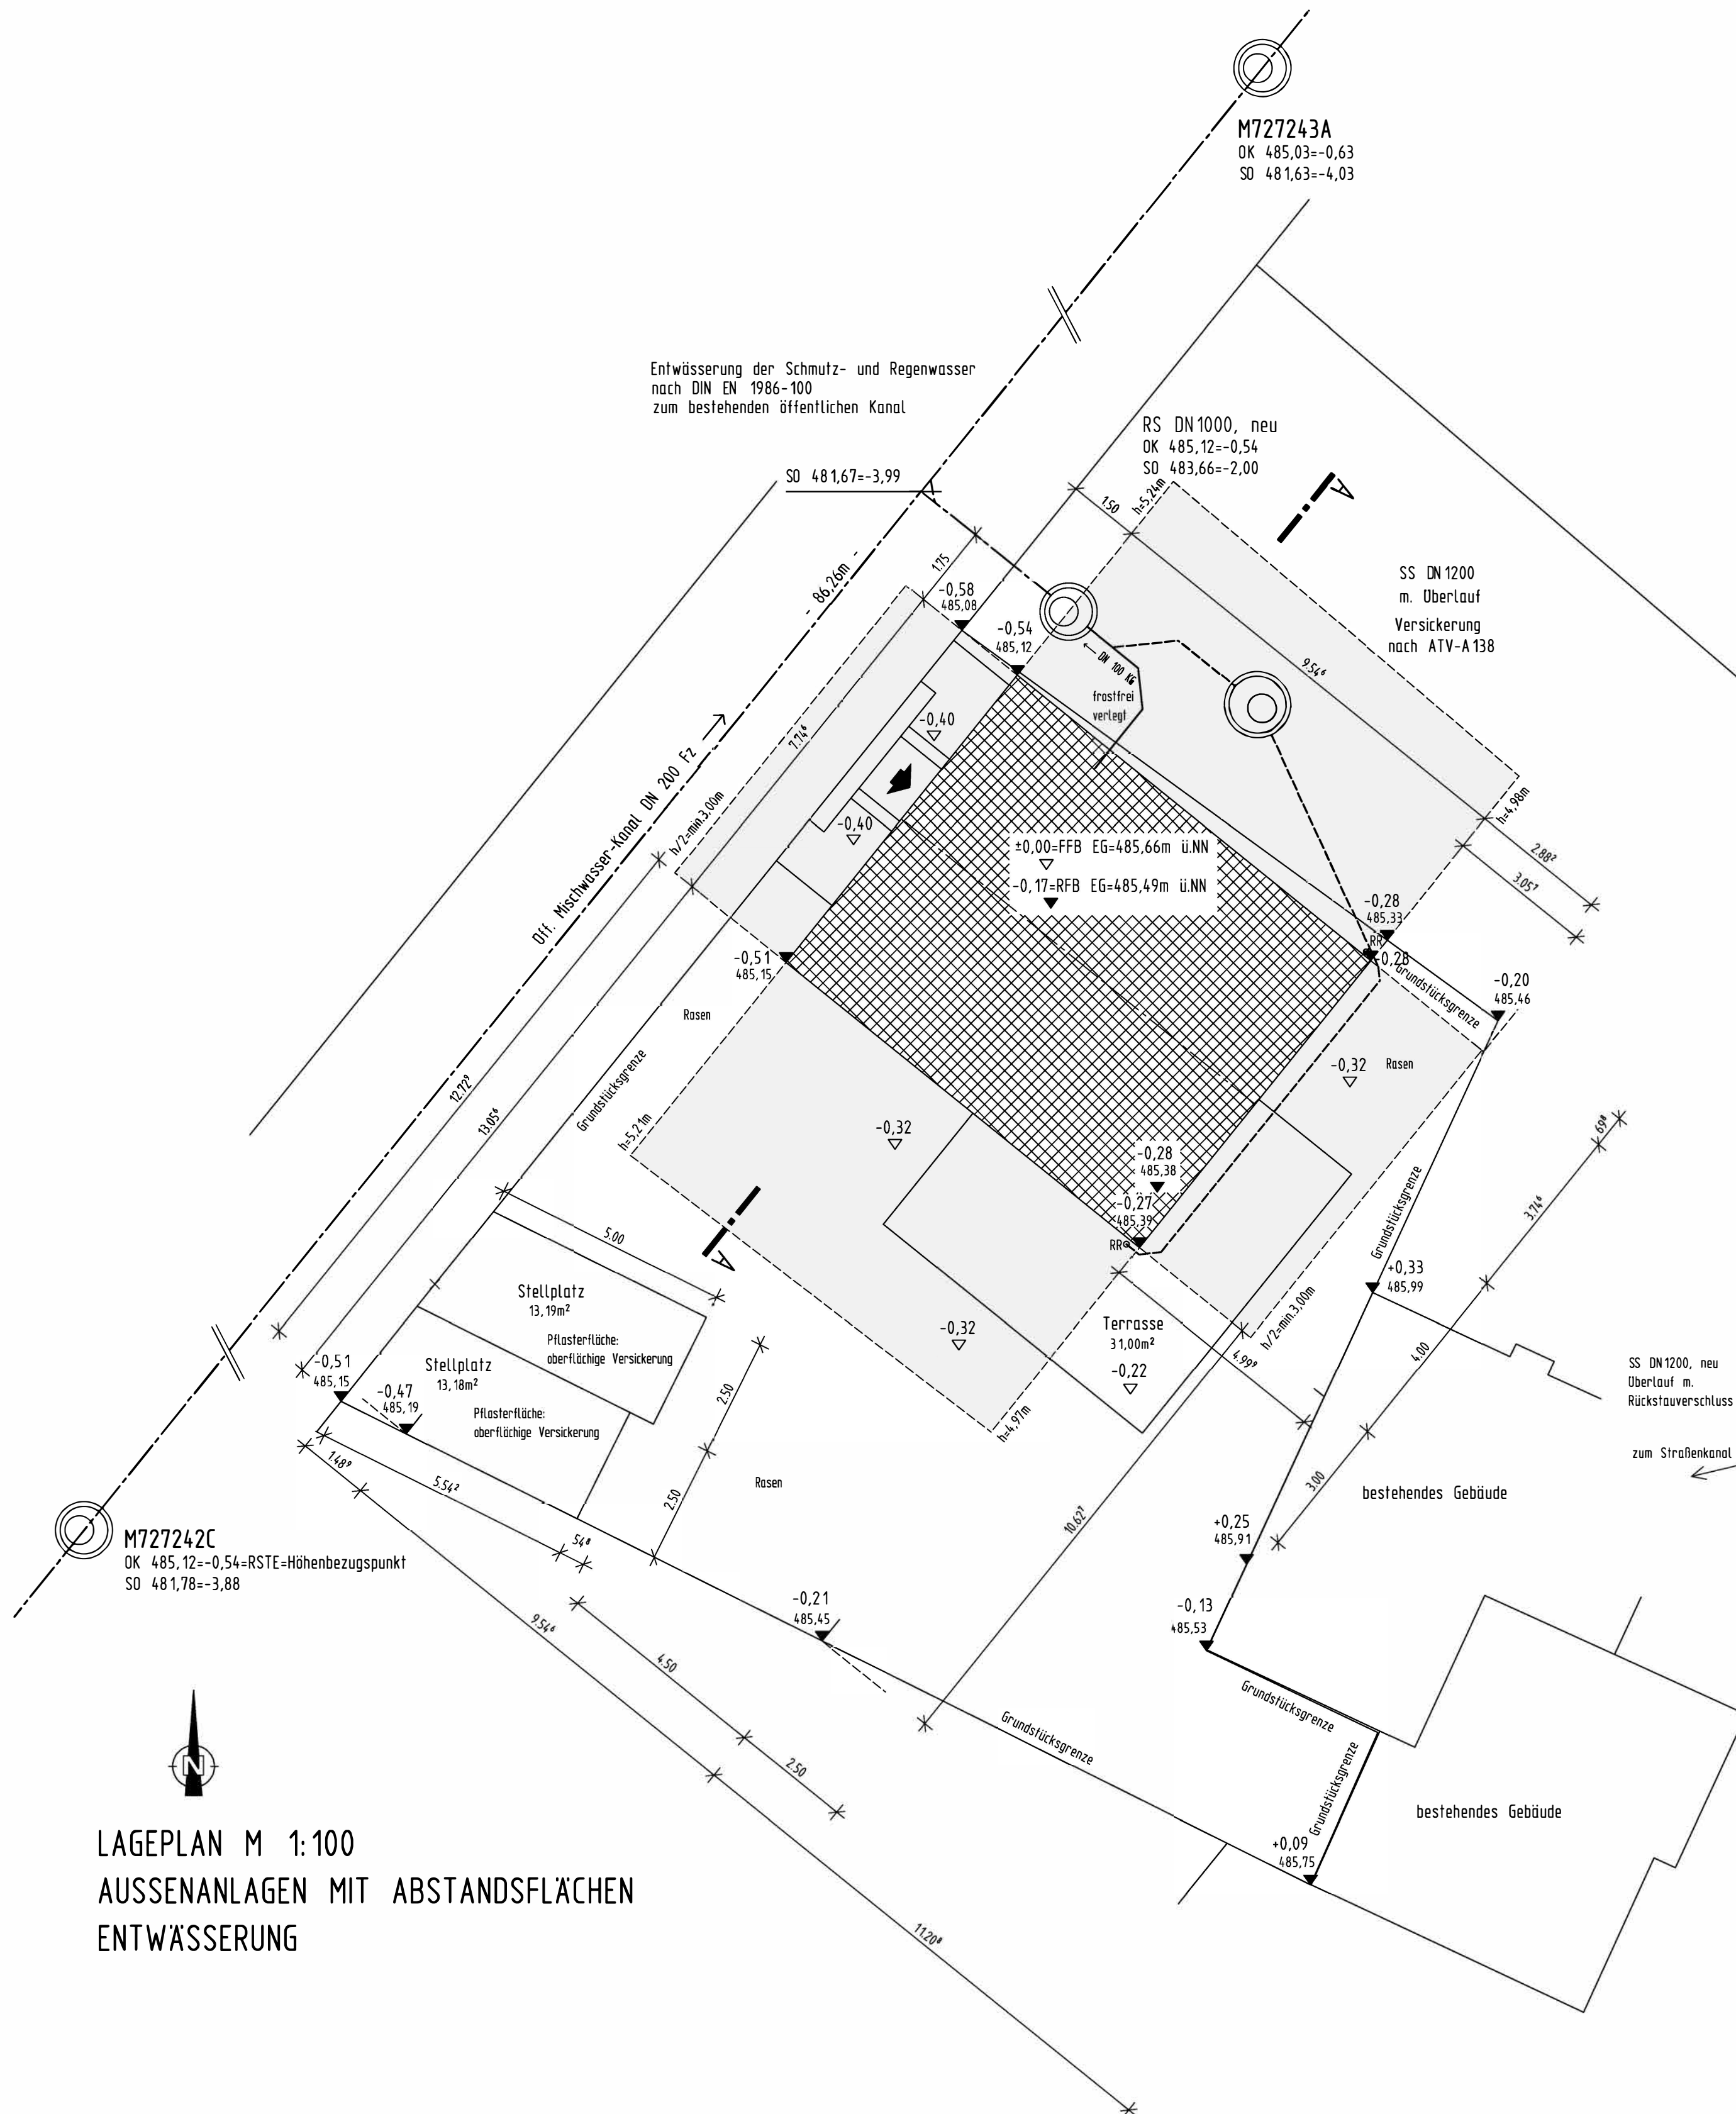

LAGEPLAN M 1:100
AUSSENANLAGEN MIT ABSTANDSFLÄCHEN
ENTWÄSSERUNG

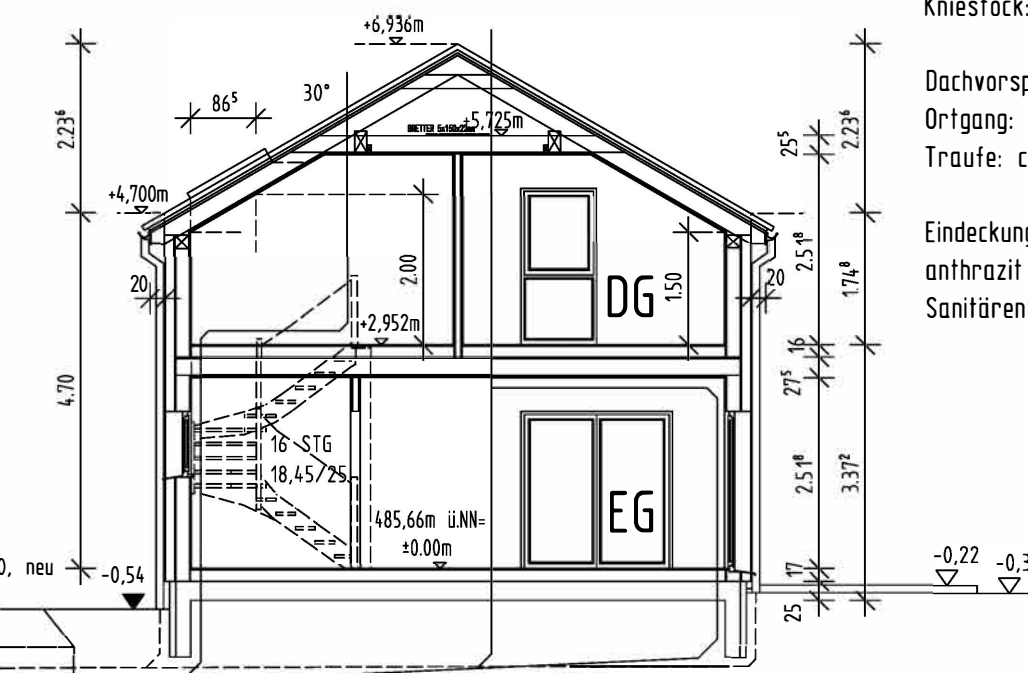

SCHNITT A-A

Maße sind nicht der Zeichnung
maßstäblich zu entnehmen,
es gelten nur die eingeschriebenen Maße

Alle statischen Angaben sind
von der Herstellerfirma zu erbringen

Die Höhe ü. NN wurde vom Kanalschacht
M727242C übernommen und ist vor Ort unter
Berücksichtigung der Kanalanschlusshöhen
zu prüfen


Beim Ausführen der Außenanlagen
Fassadenschutz berücksichtigen

Erdbebenzone: außerhalb
Schneelastzone: 1a
Windzone: 2


Dachkonstruktion lt. Statik
Dachneigung: 30°
Kniestock: 150 cm (innen)

Dachvorsprung:
Ortgang: ca. 27 cm
Traufe: ca. 20 cm

Eindeckung mit Beton-(Ton-)Dachpfannen
anthrazit
Sanitärventilation über Dach

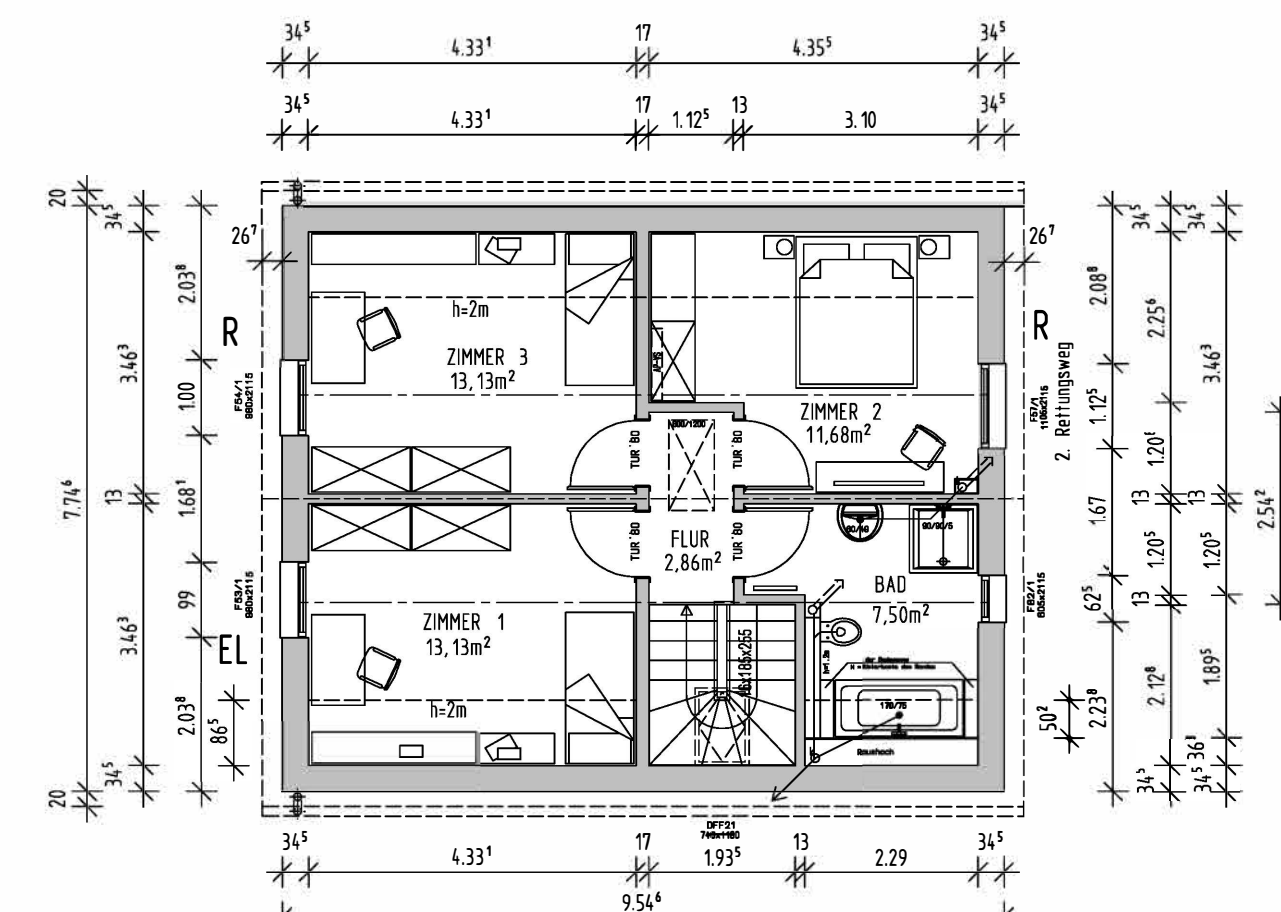

DACHGESCHOSS

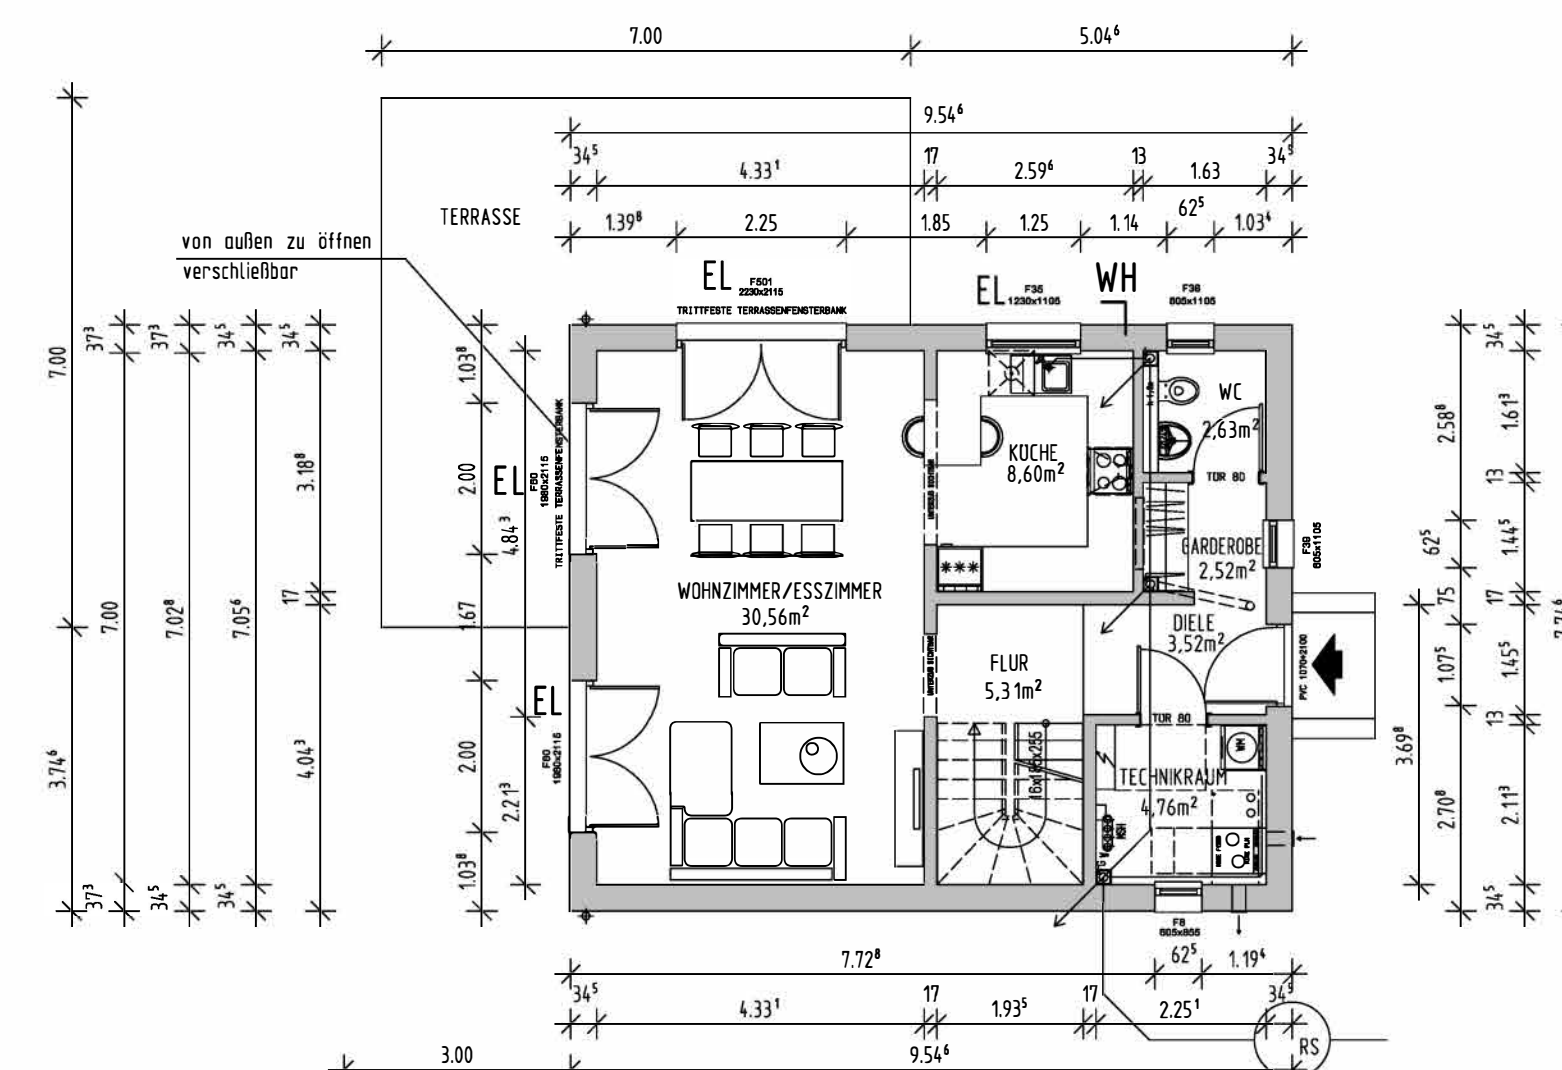

ERDGESCHOSS