



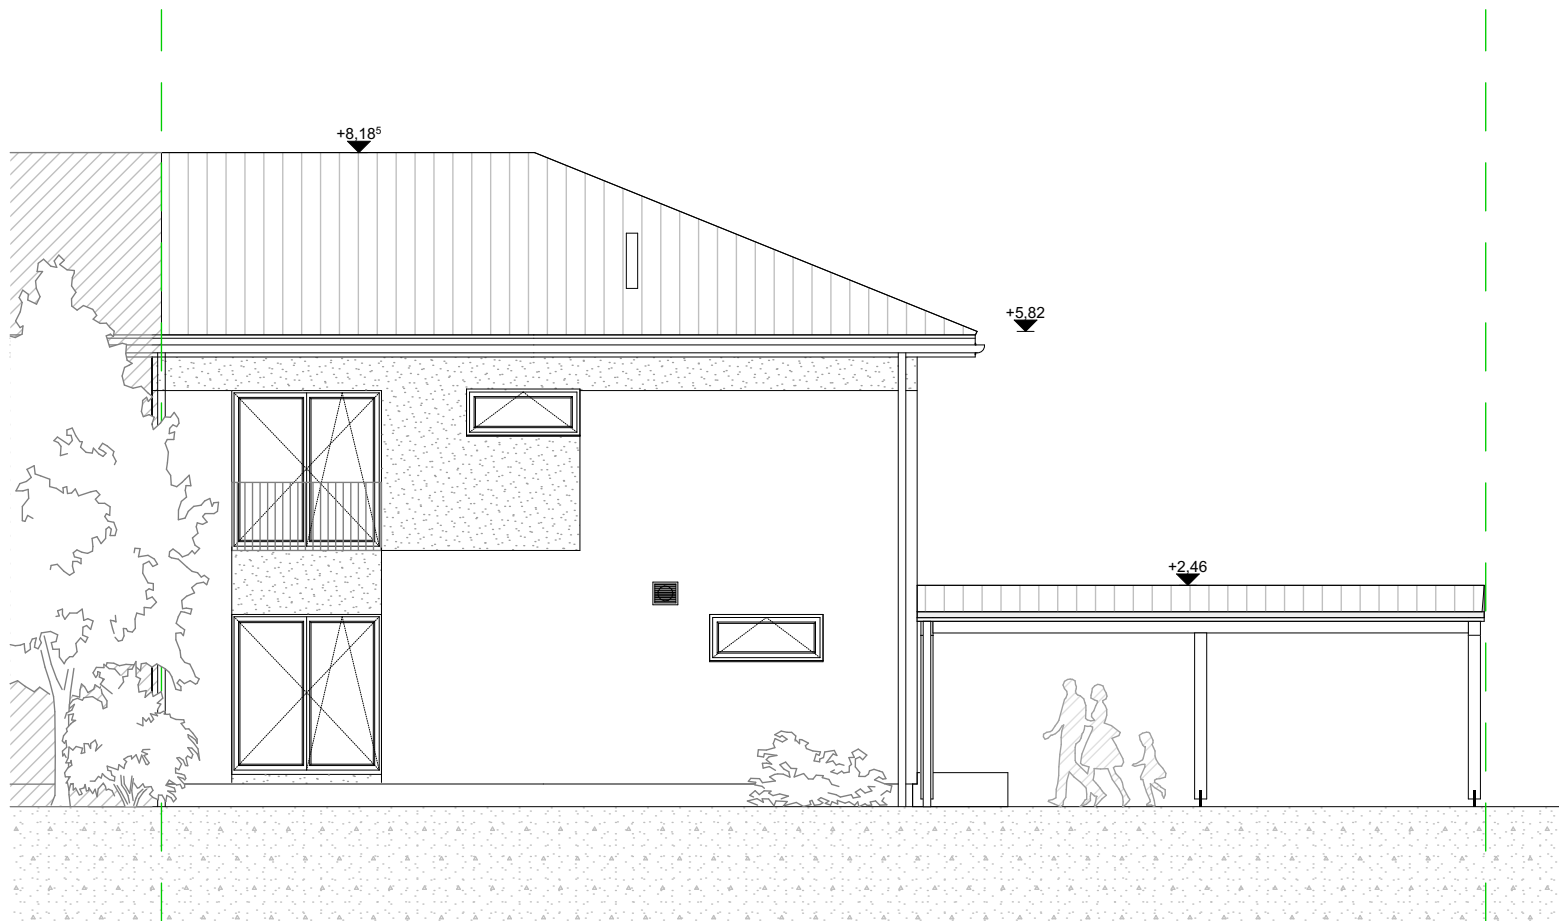


ANSICHT NORD

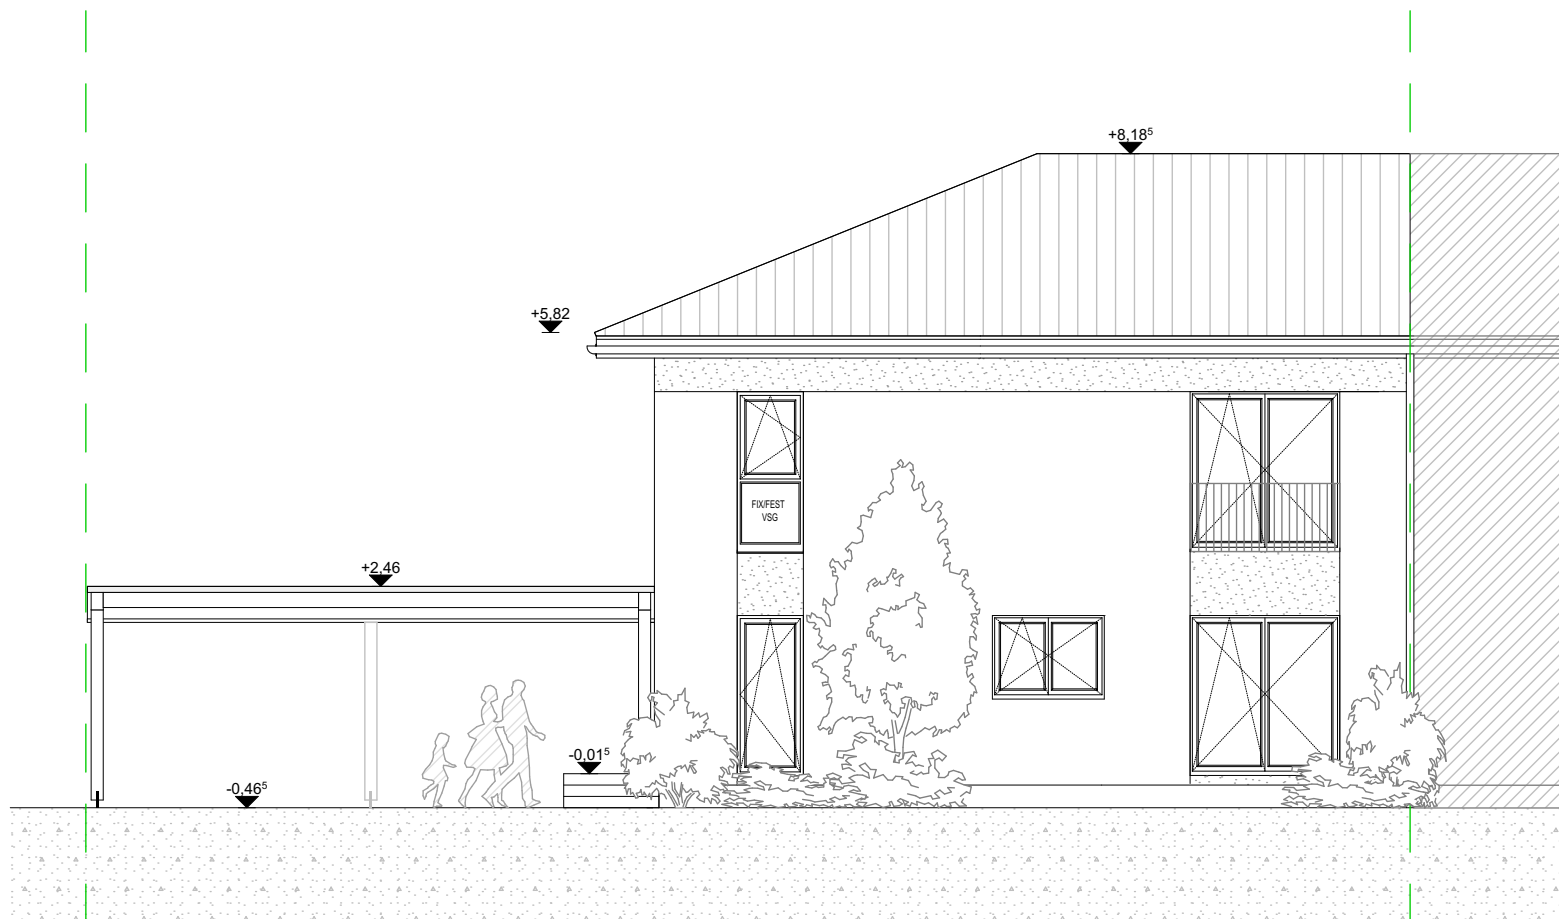

ANSICHT WEST



ANSICHT SÜD

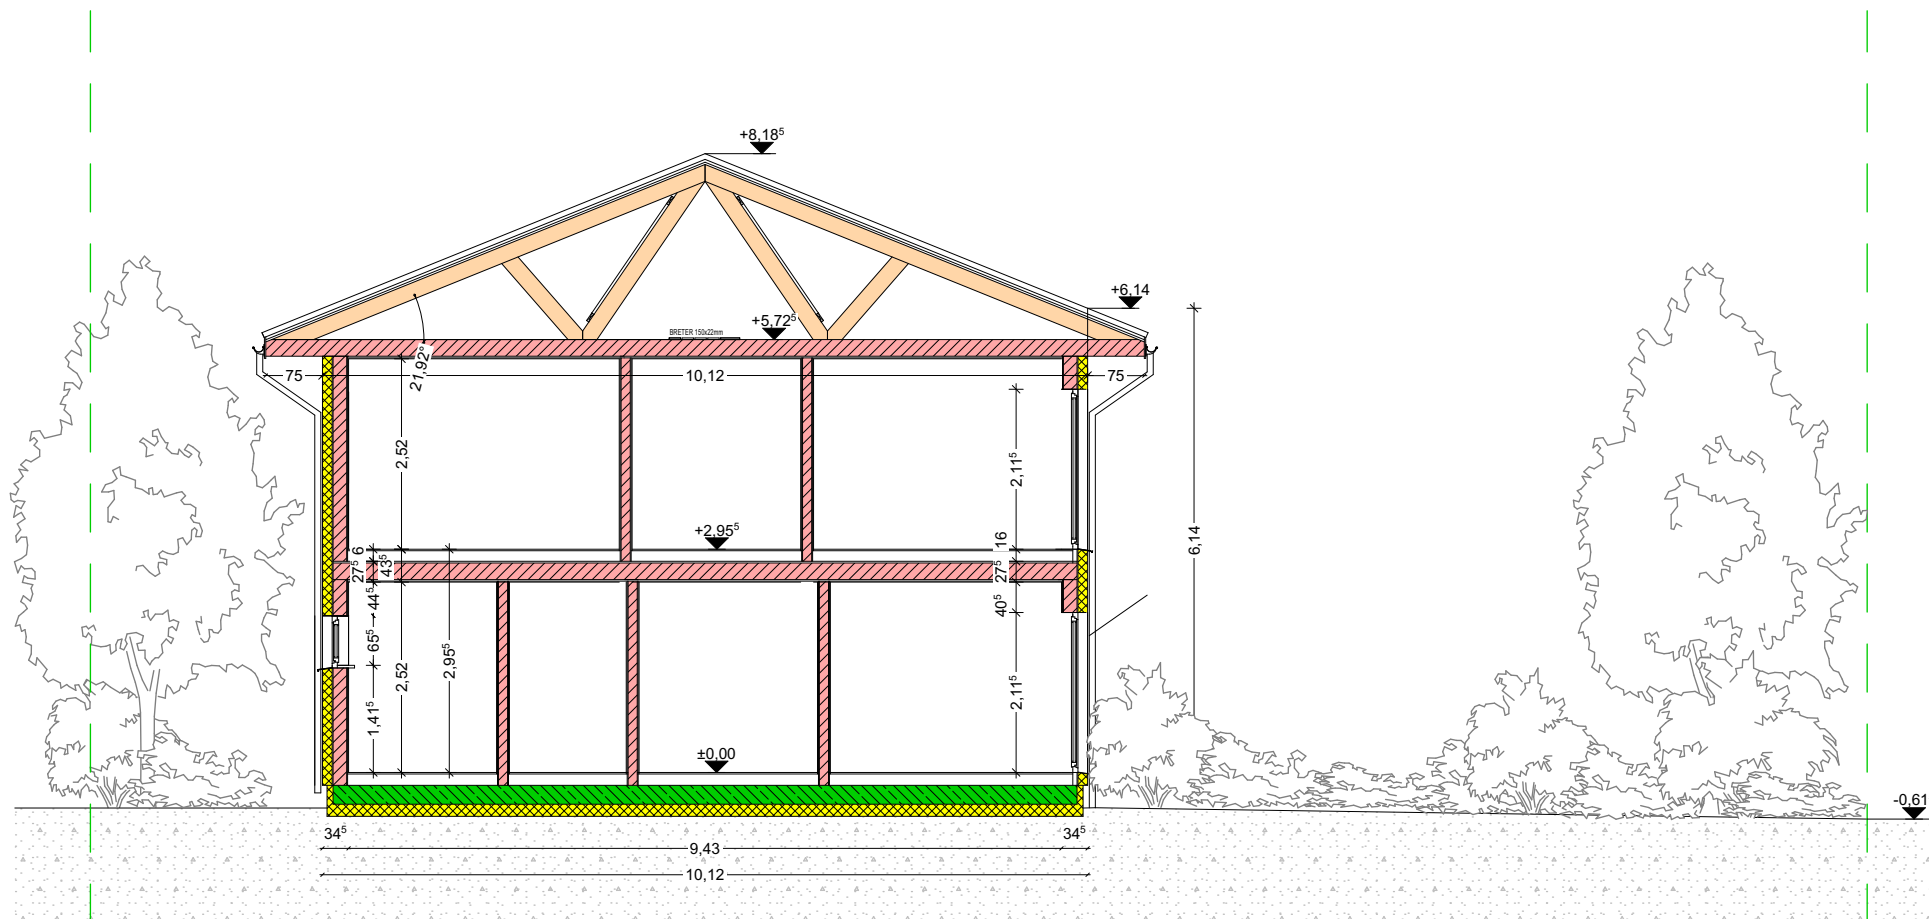

SCHNITT A-A

Ruschok, Paul

se architektur
 Sascha Emmert
 Erlenweg 8
 89340 Leipheim
 tel. +49 (0)8221 / 963 246 0
 fax +49 (0)8221 / 963 246 1
 info@se-architektur.de

AUGUST 2019