



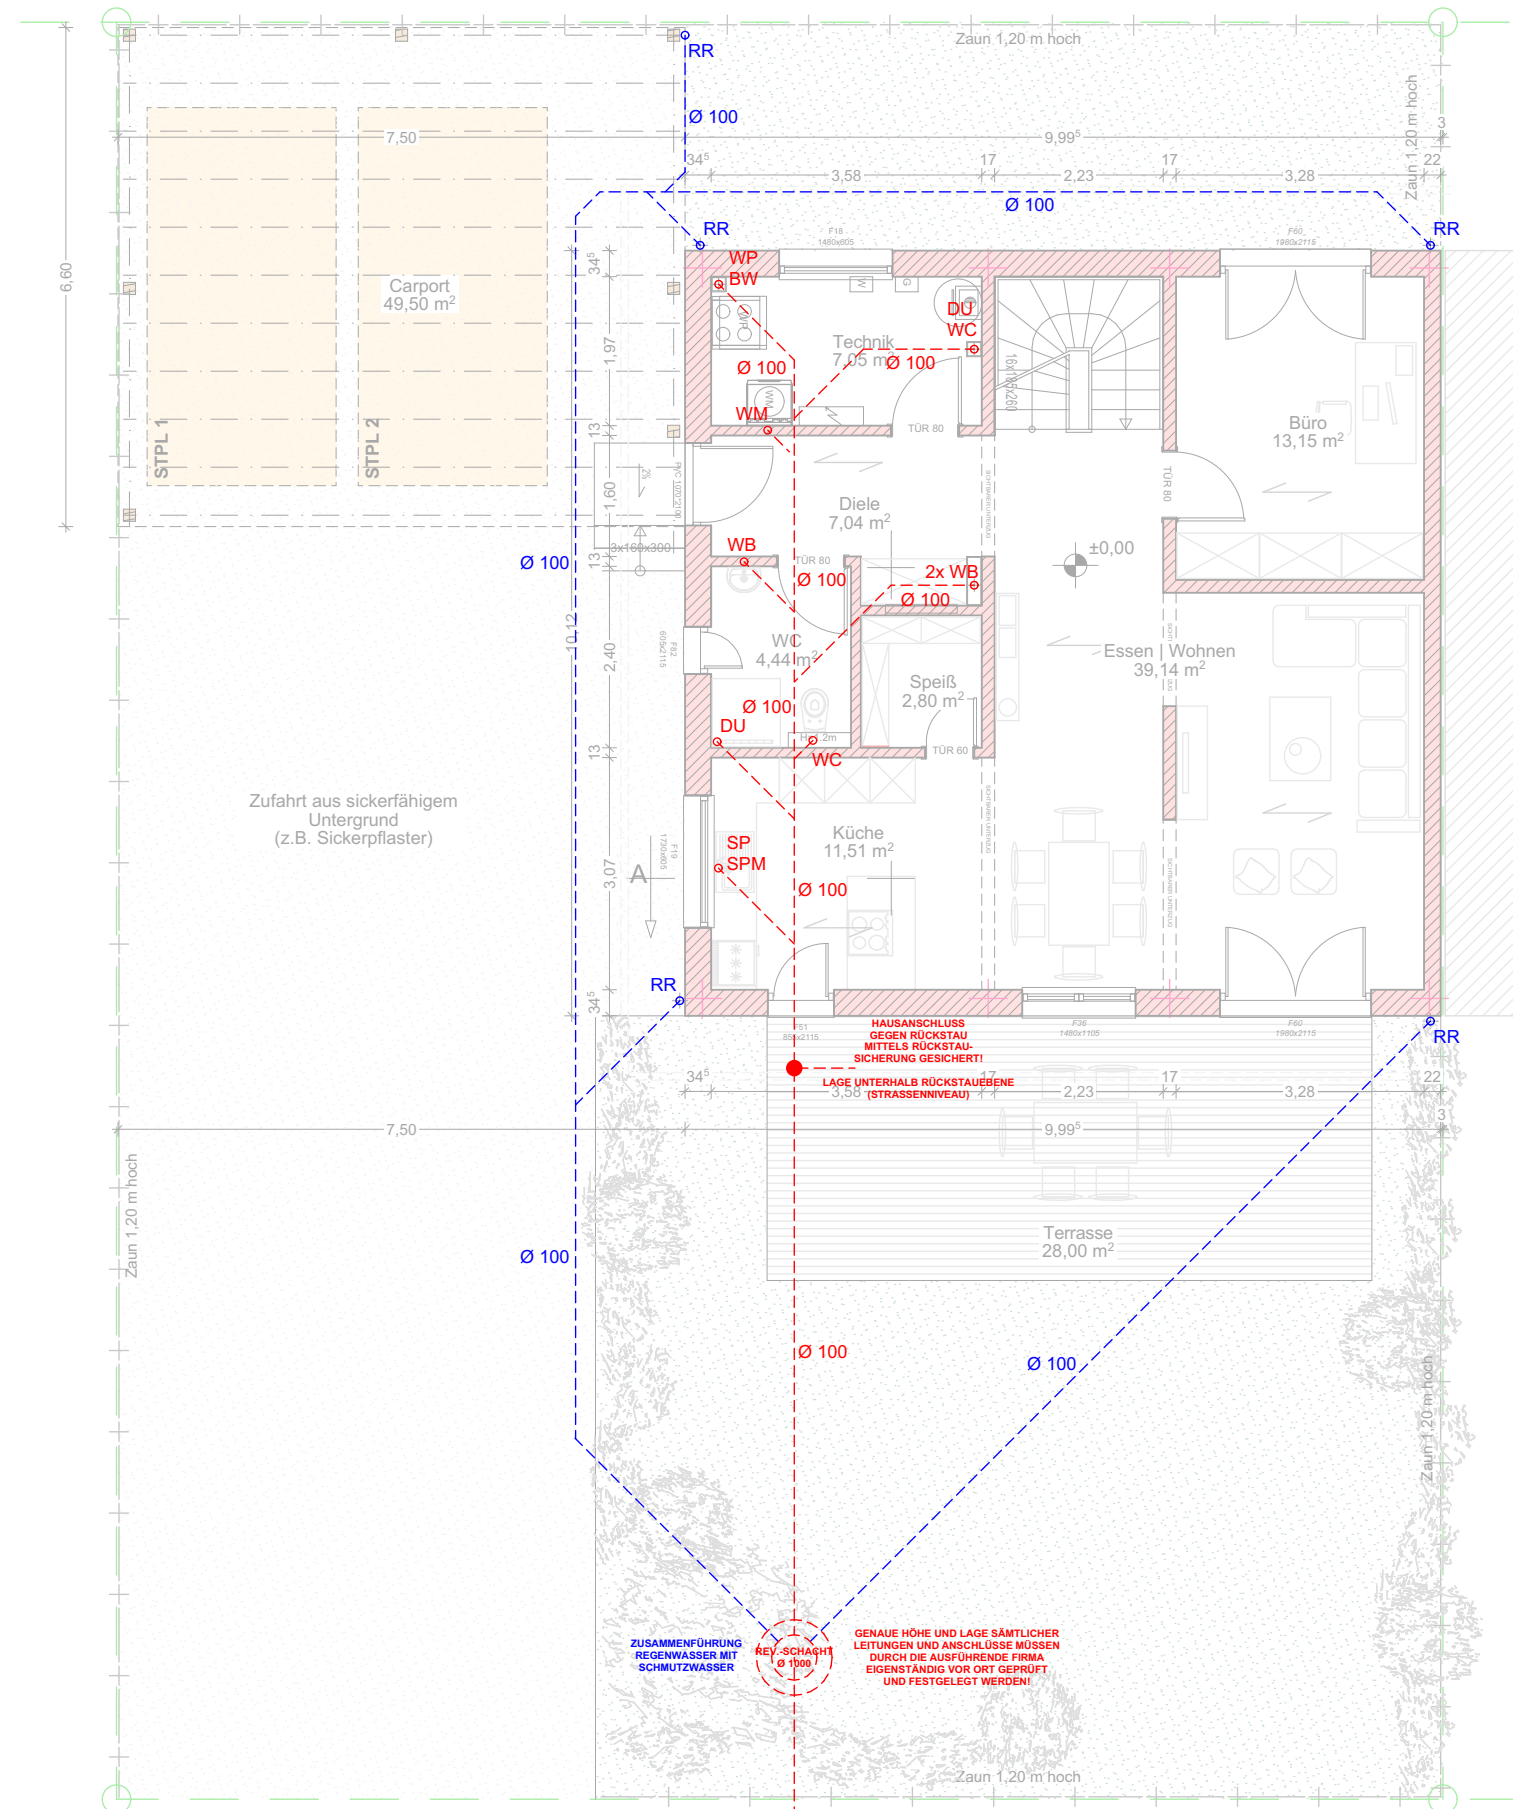


GRUNDRISS EG - ENTWÄSSERUNG

ANSCHLUSS AN
ÖFFENTLICHEN
MISCHWASSERKANAL

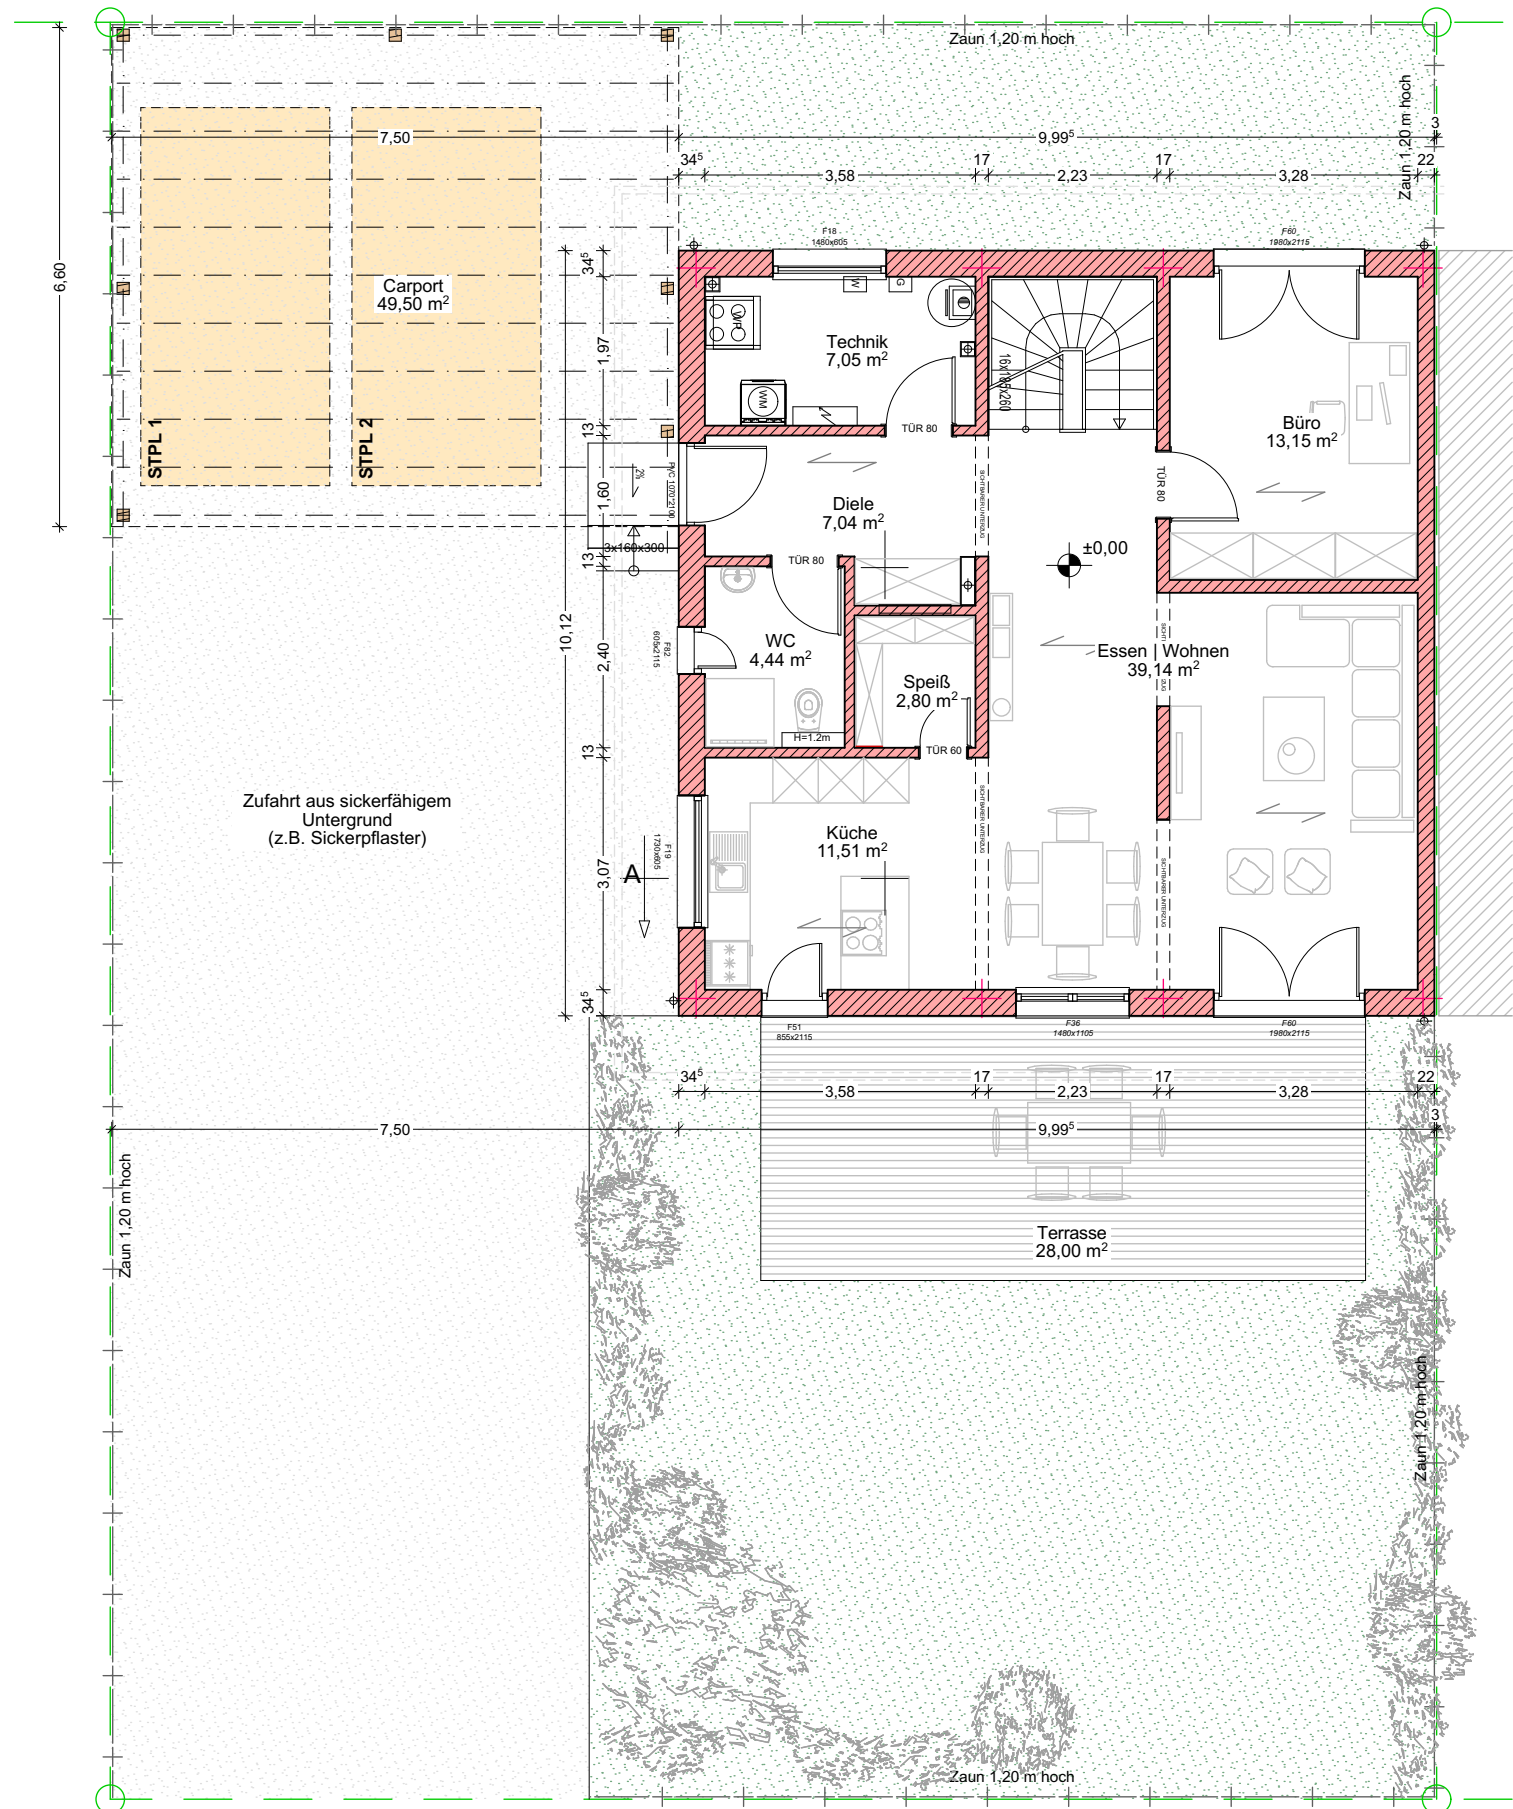

GRUNDRISS EG

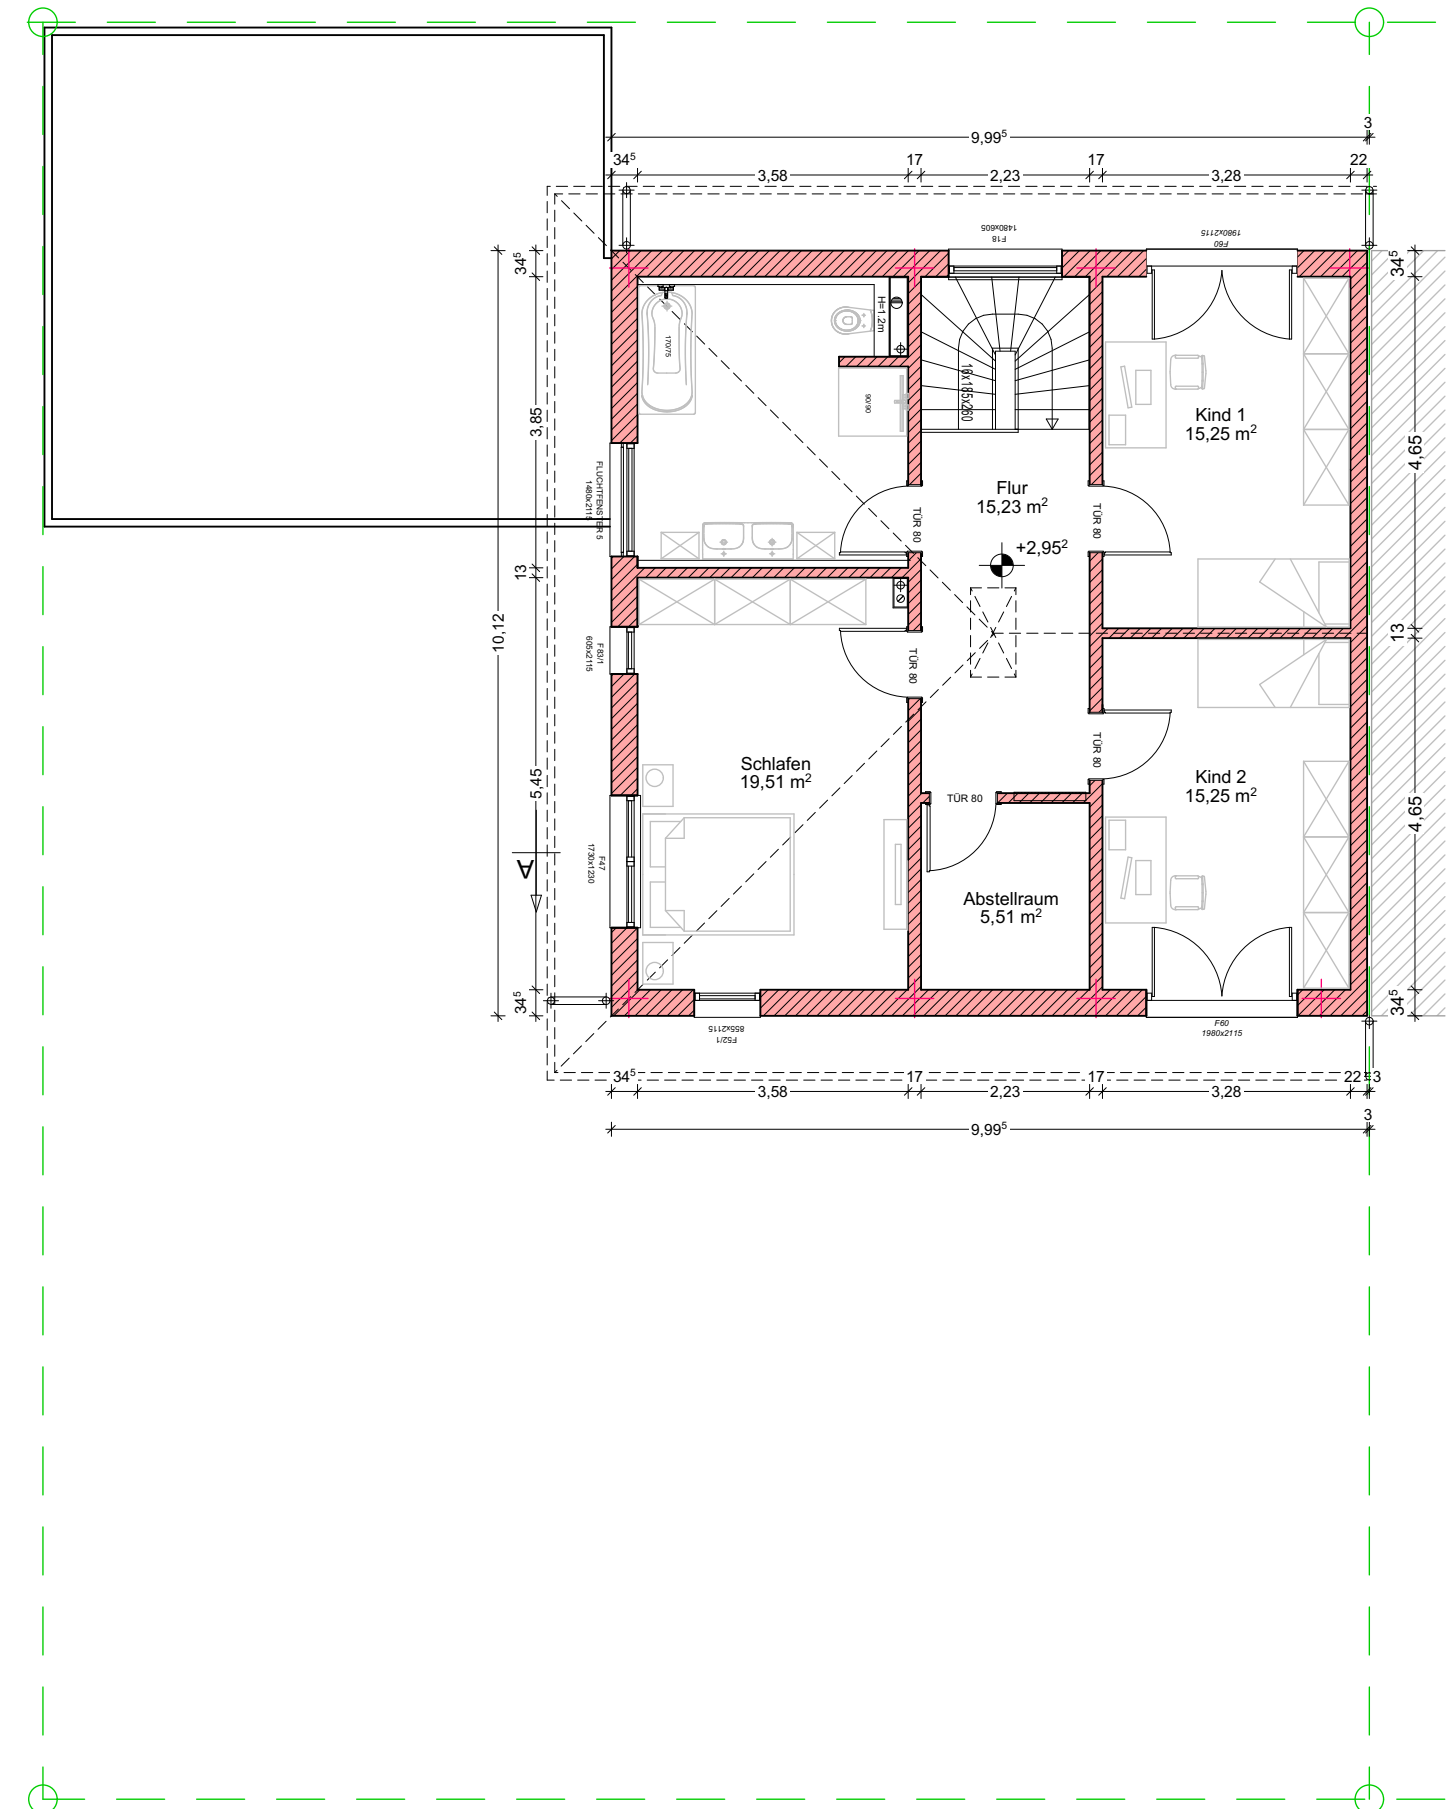

GRUNDRISS OG

Buschhof, Paul

se architektur
Sascha Emmert
Erlenweg 8
89340 Leipheim
tel. +49 (0)8221 / 963 246 0
fax +49 (0)8221 / 963 246 1
info@se-architektur.de

AUGUST 2019