




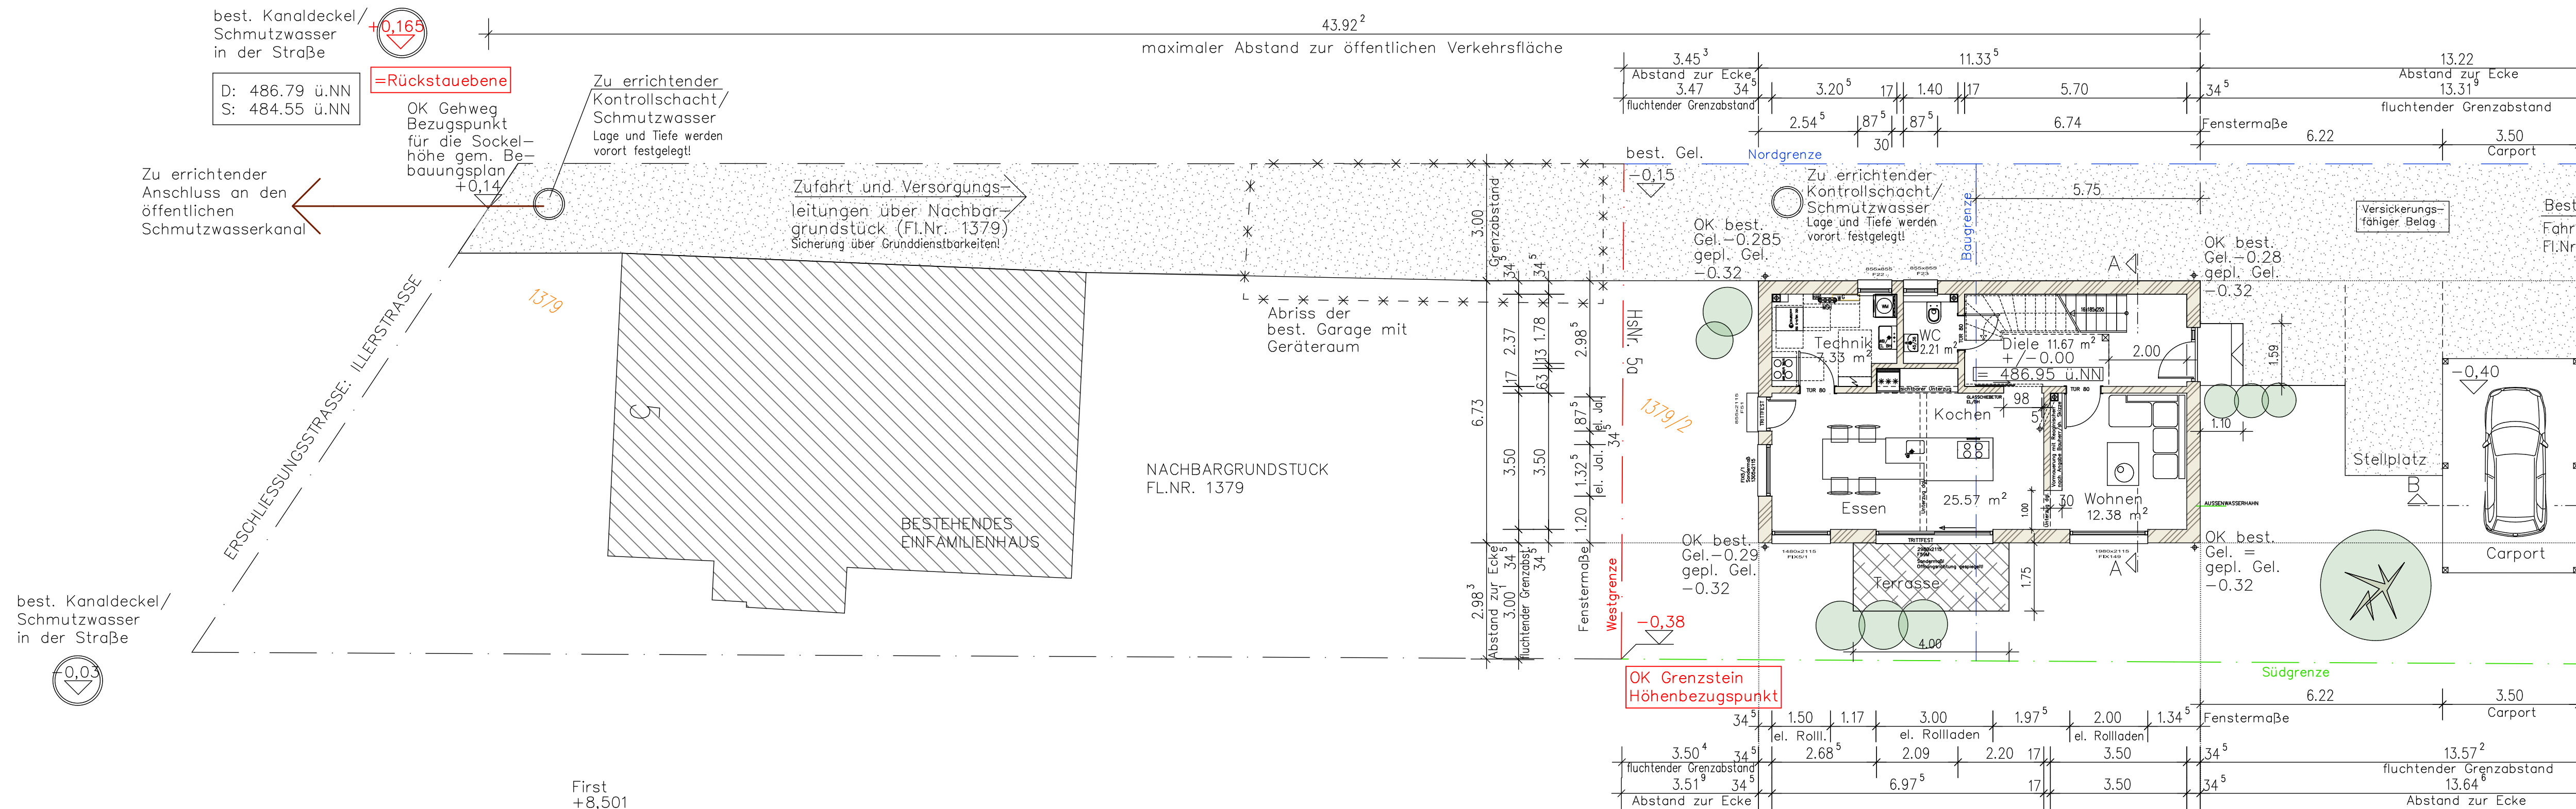


Ansicht Nord

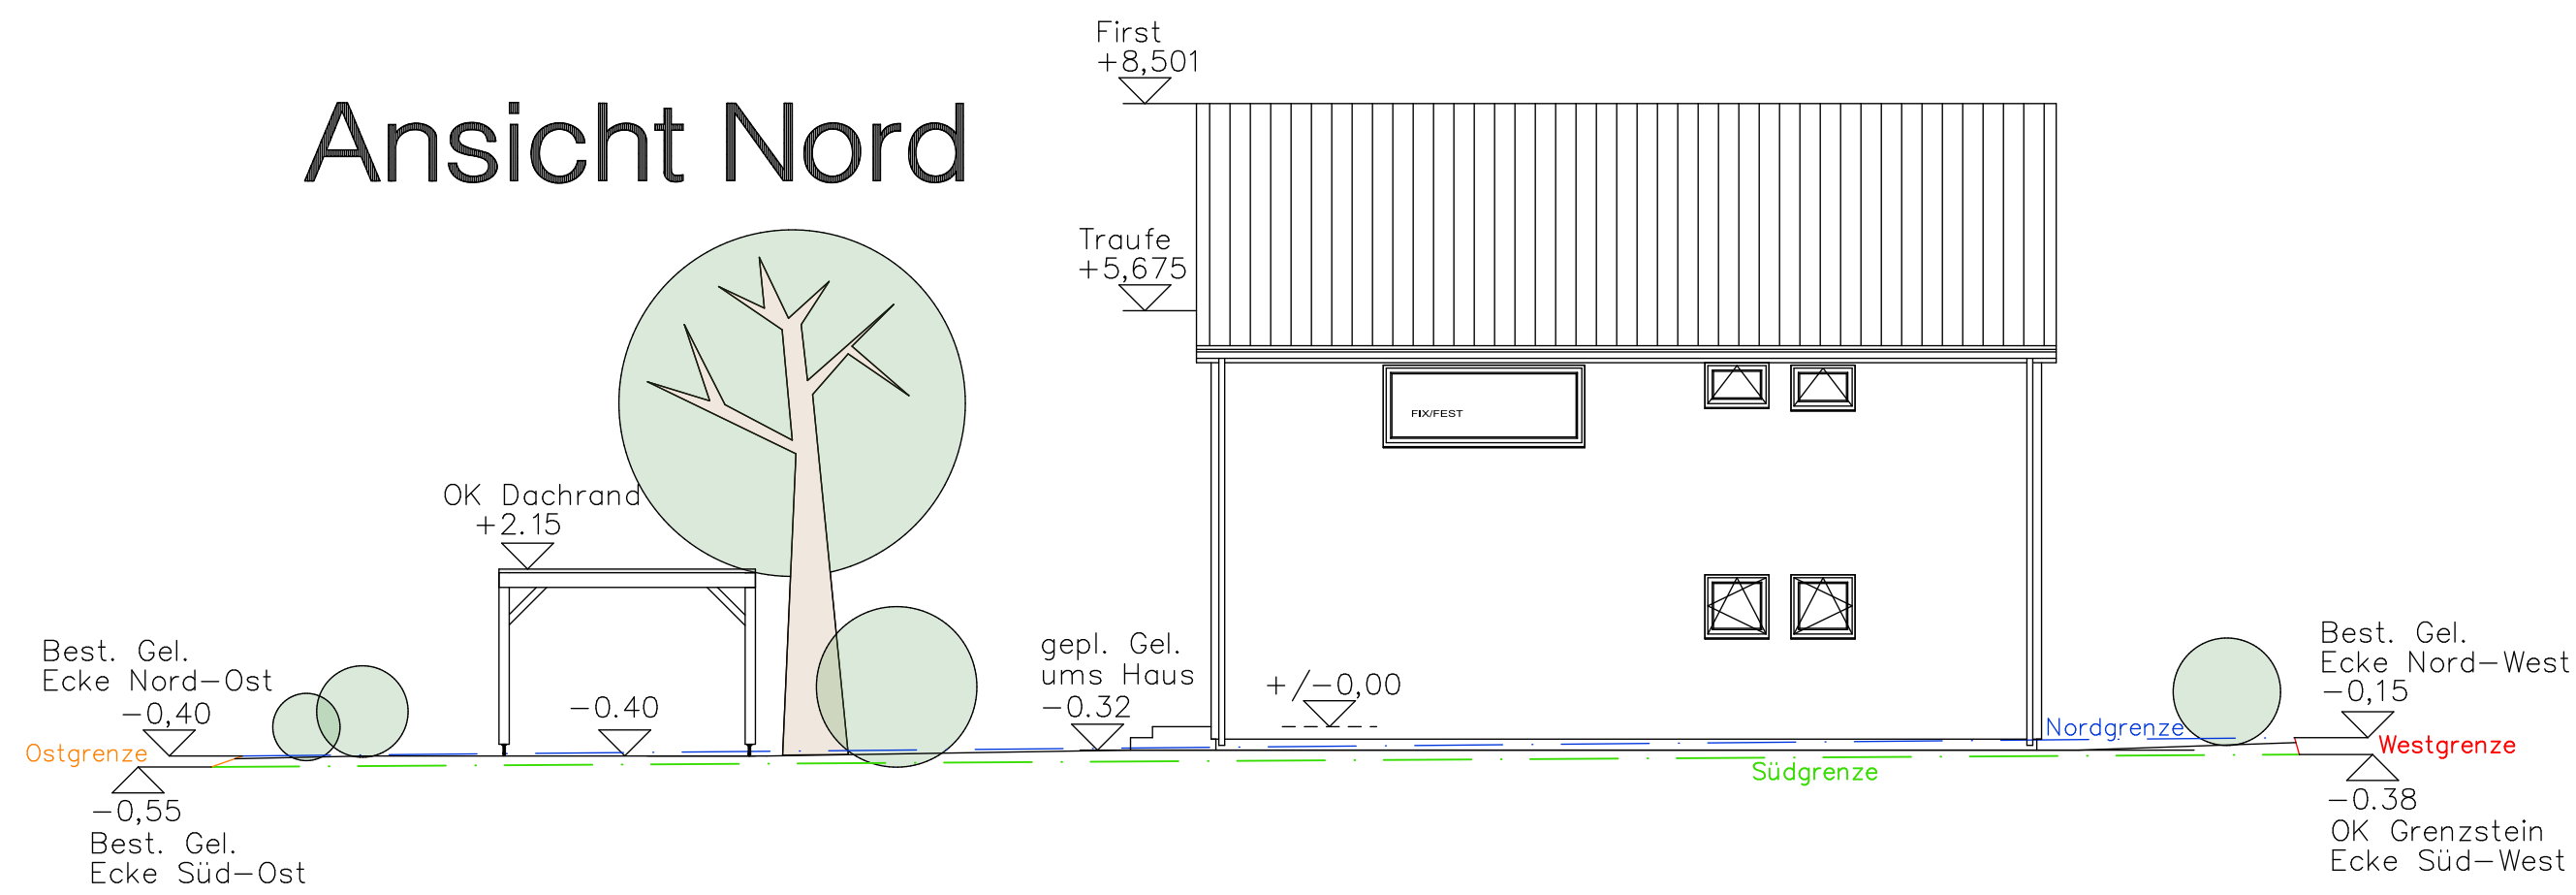


Erdgeschoss

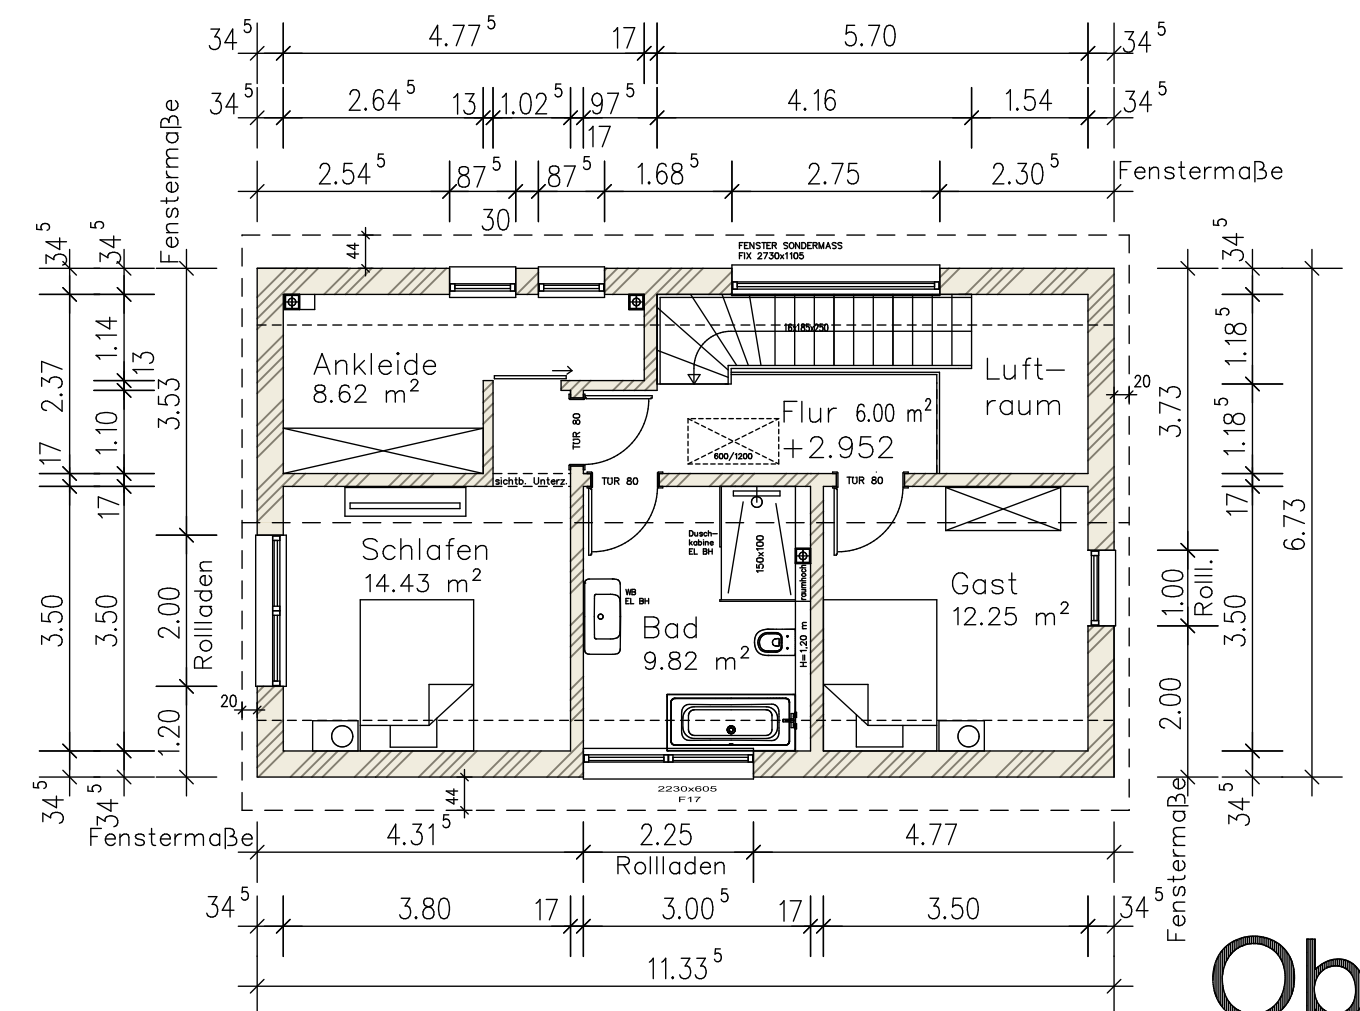

Ansicht Süd

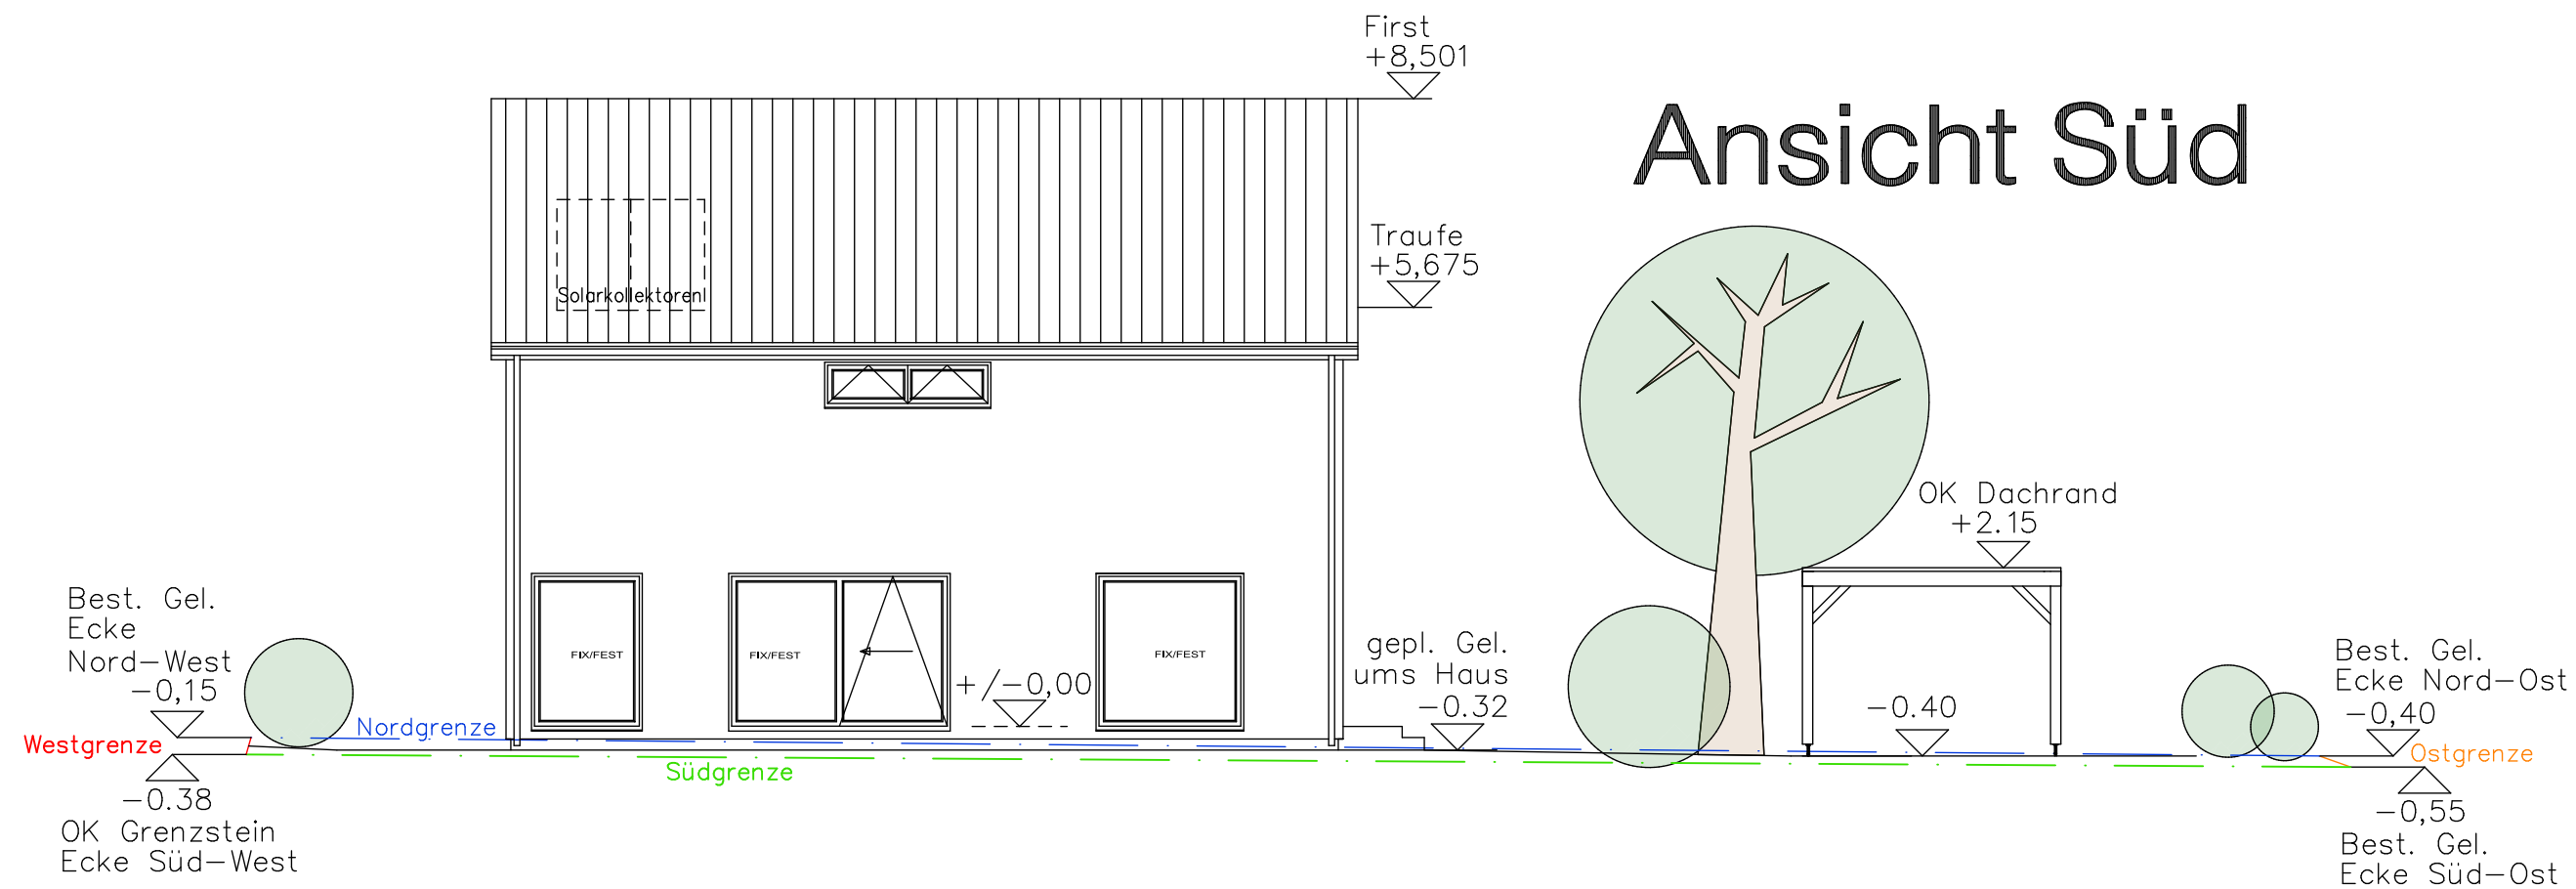


Obergeschoss

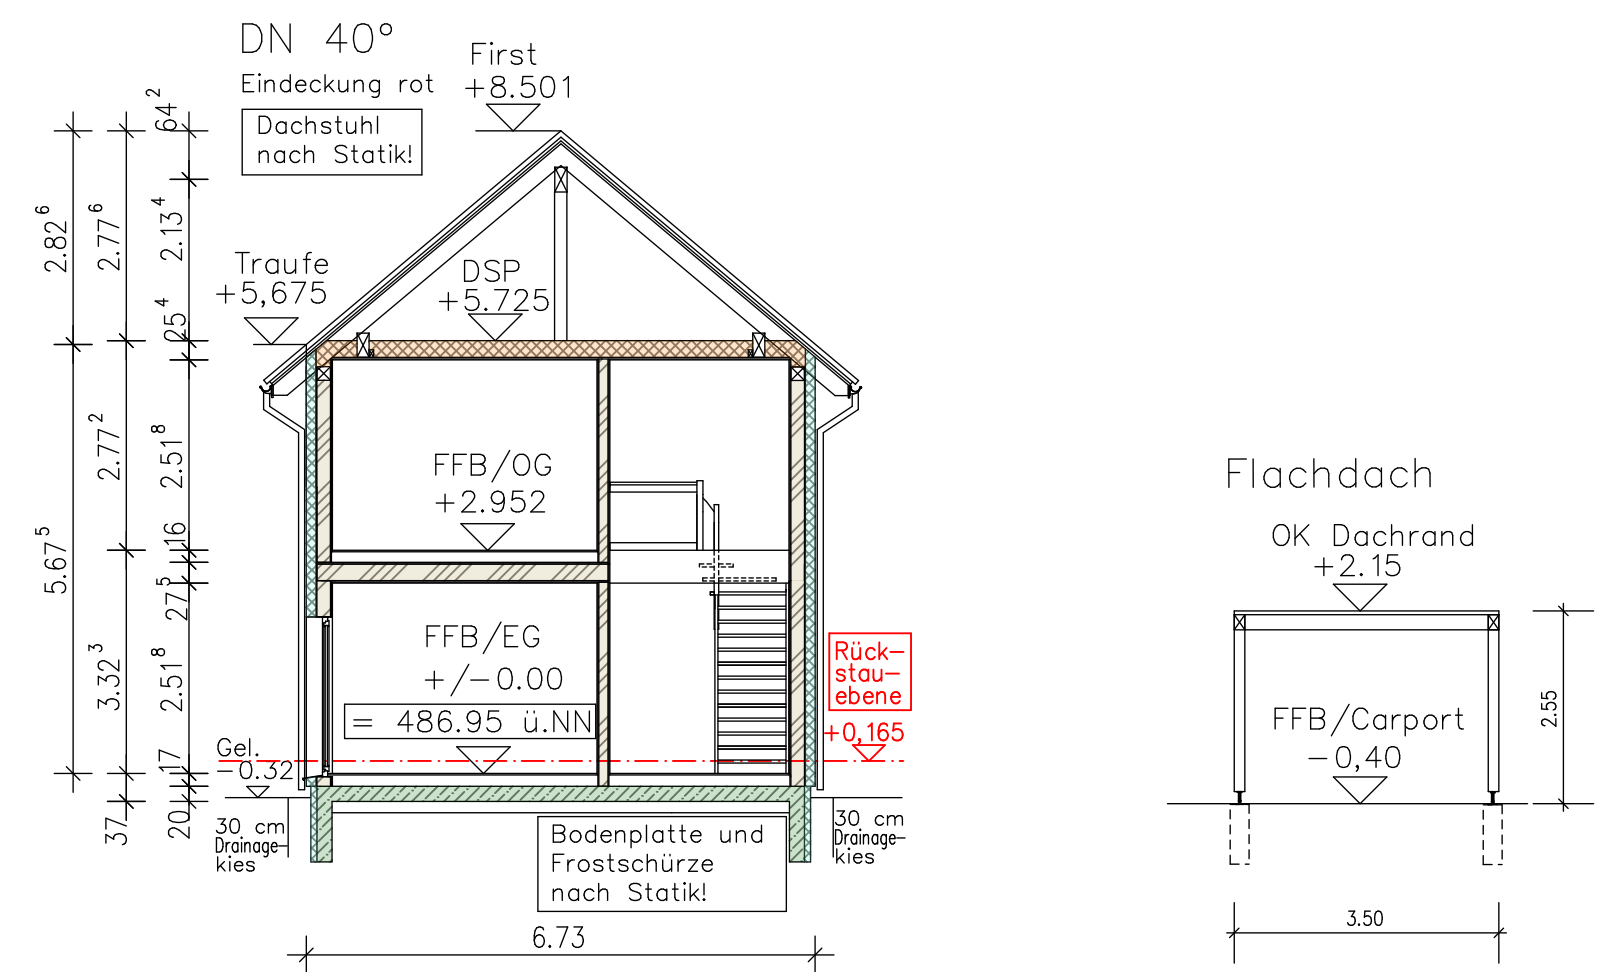

Schnitt A-A

Schnitt B-B

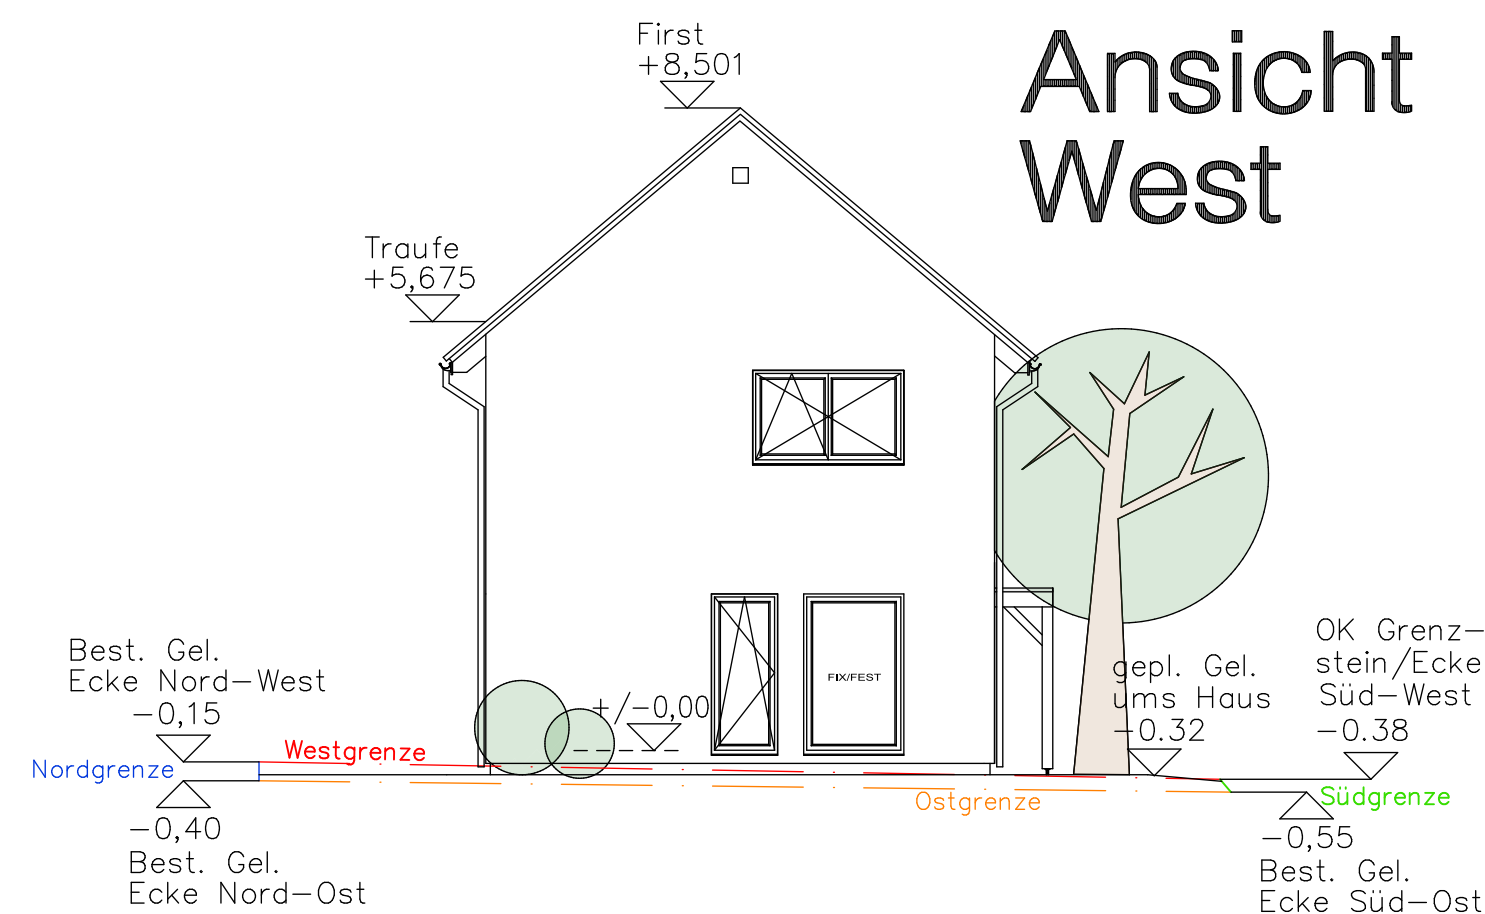

Ansicht Ost

