




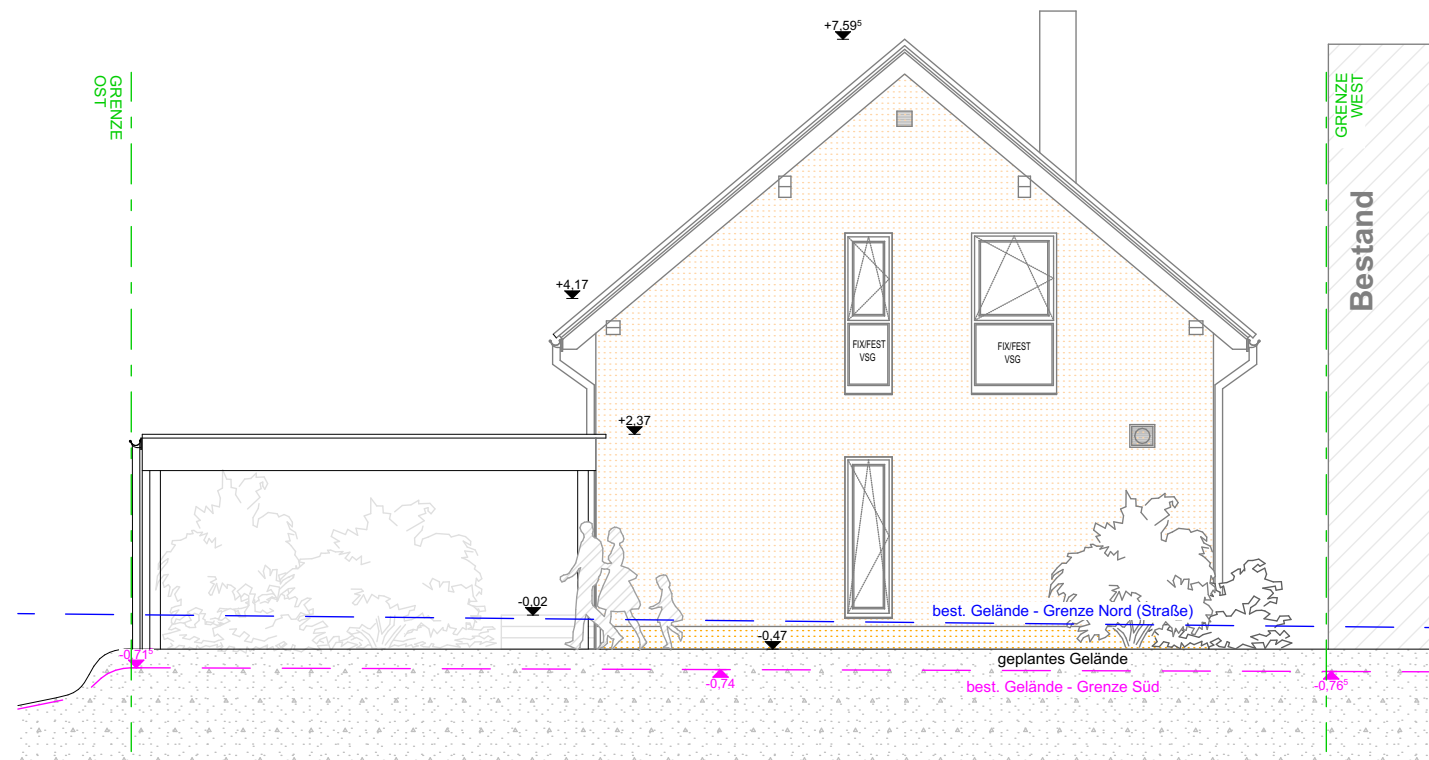


ANICHT NORD

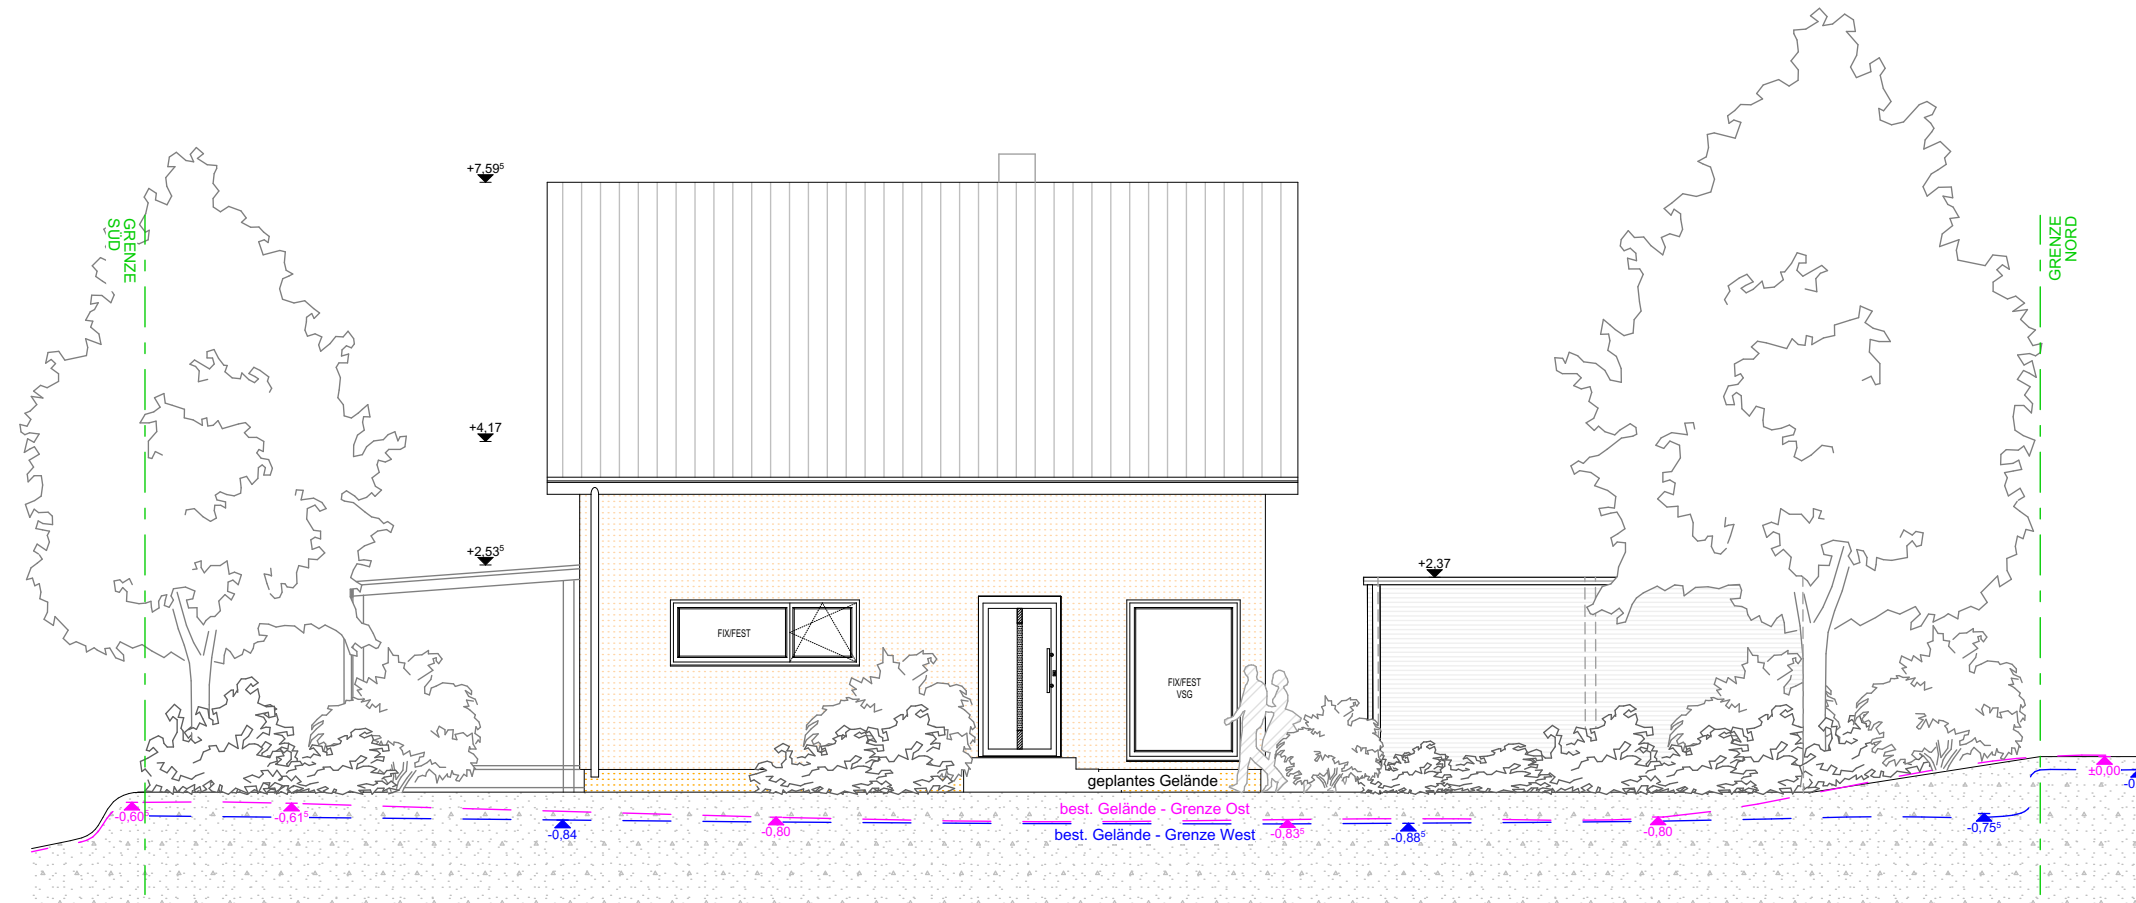


ANICHT OST

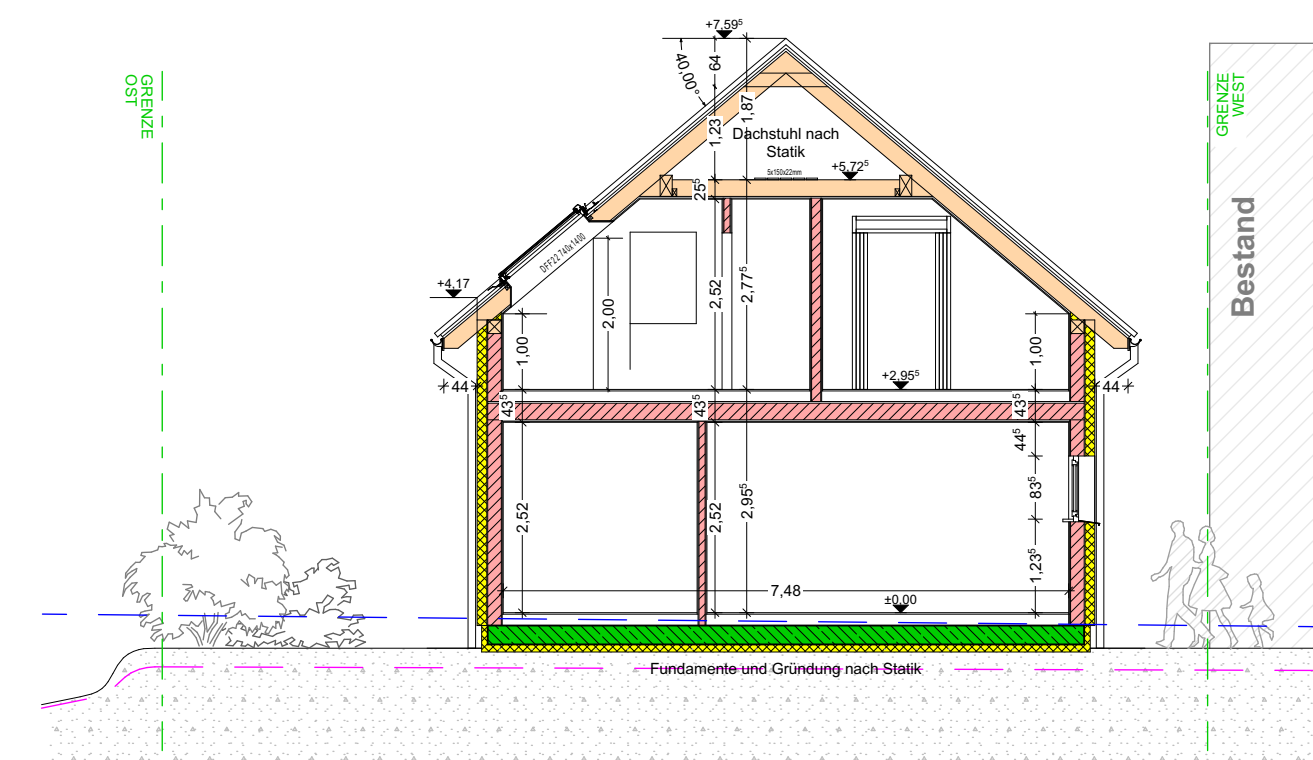

SCHNITT A-A

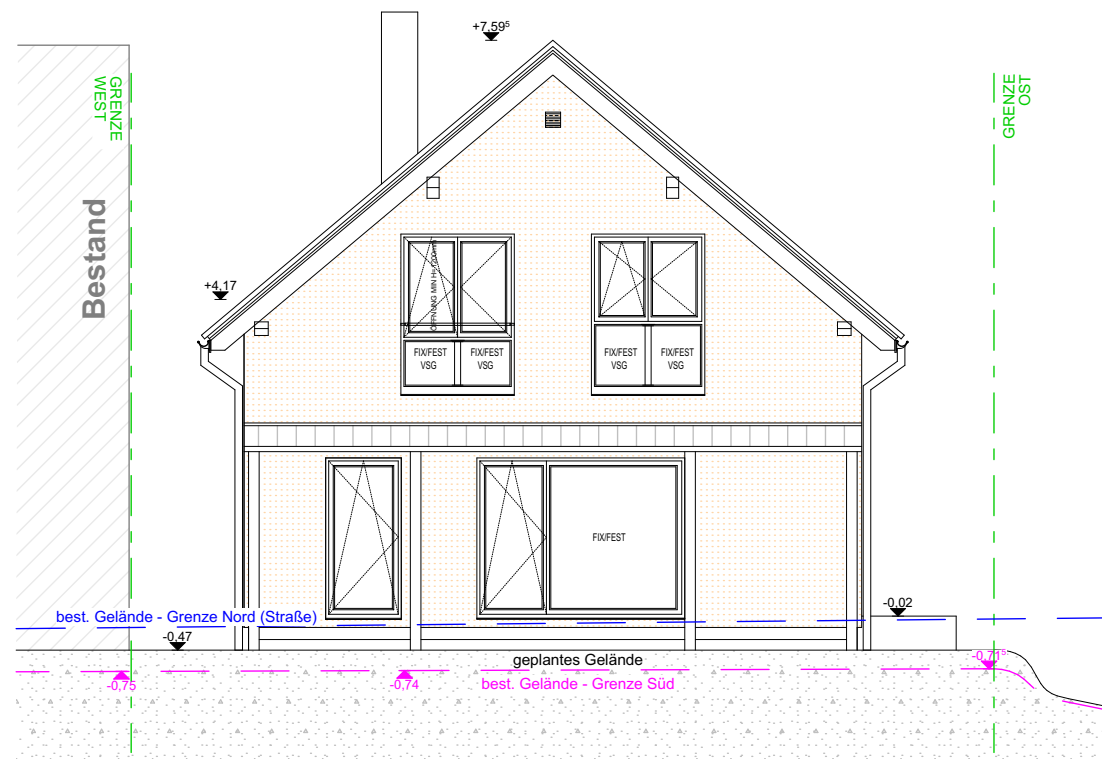

ANICHT SÜD

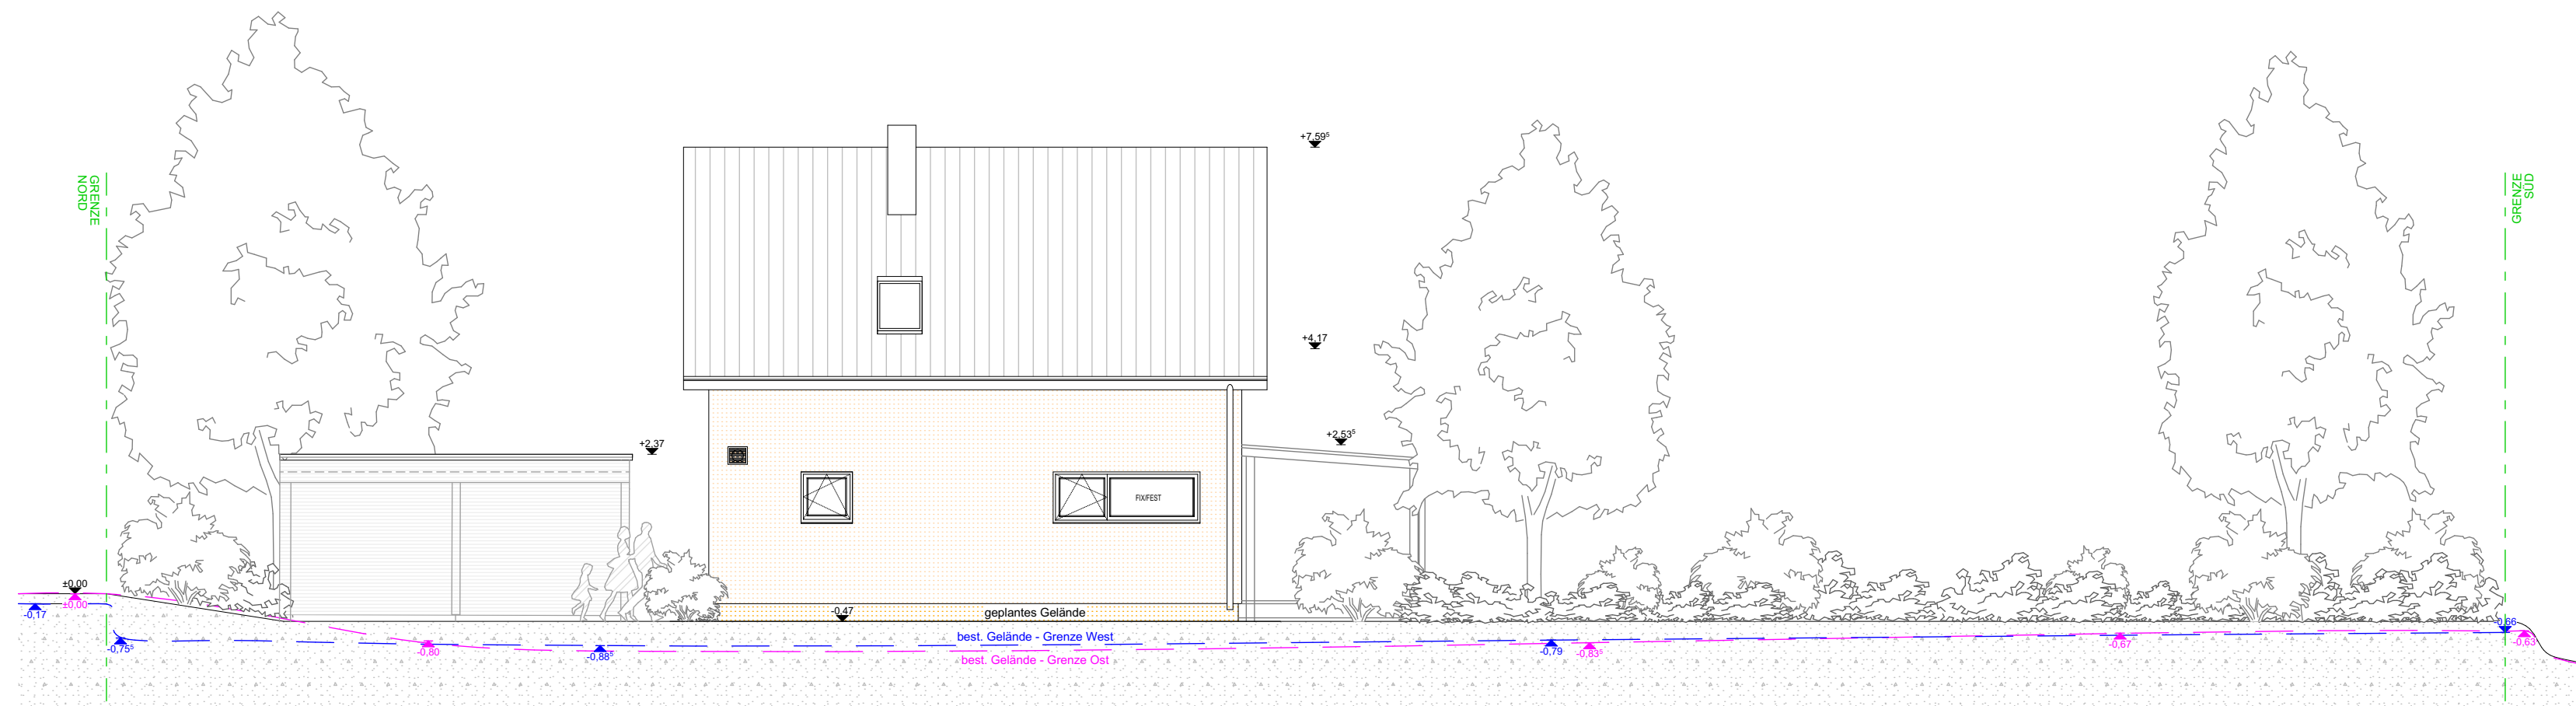

ANICHT WEST