




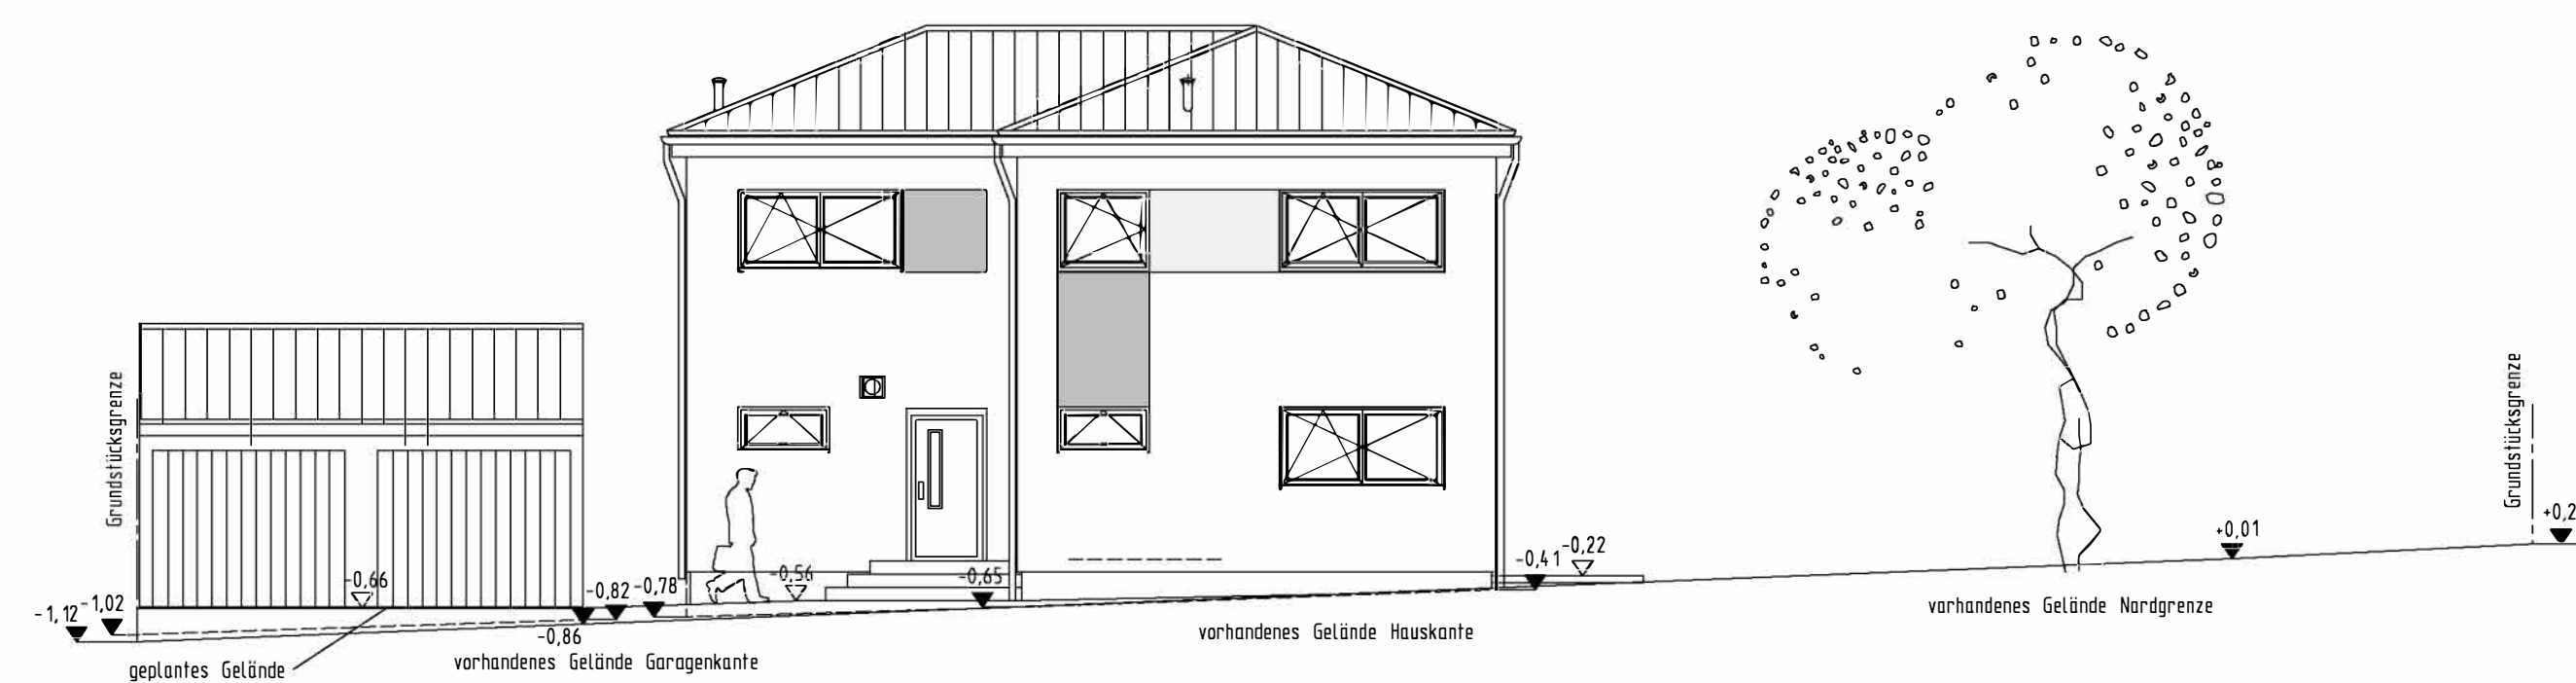


NORDANSICHT

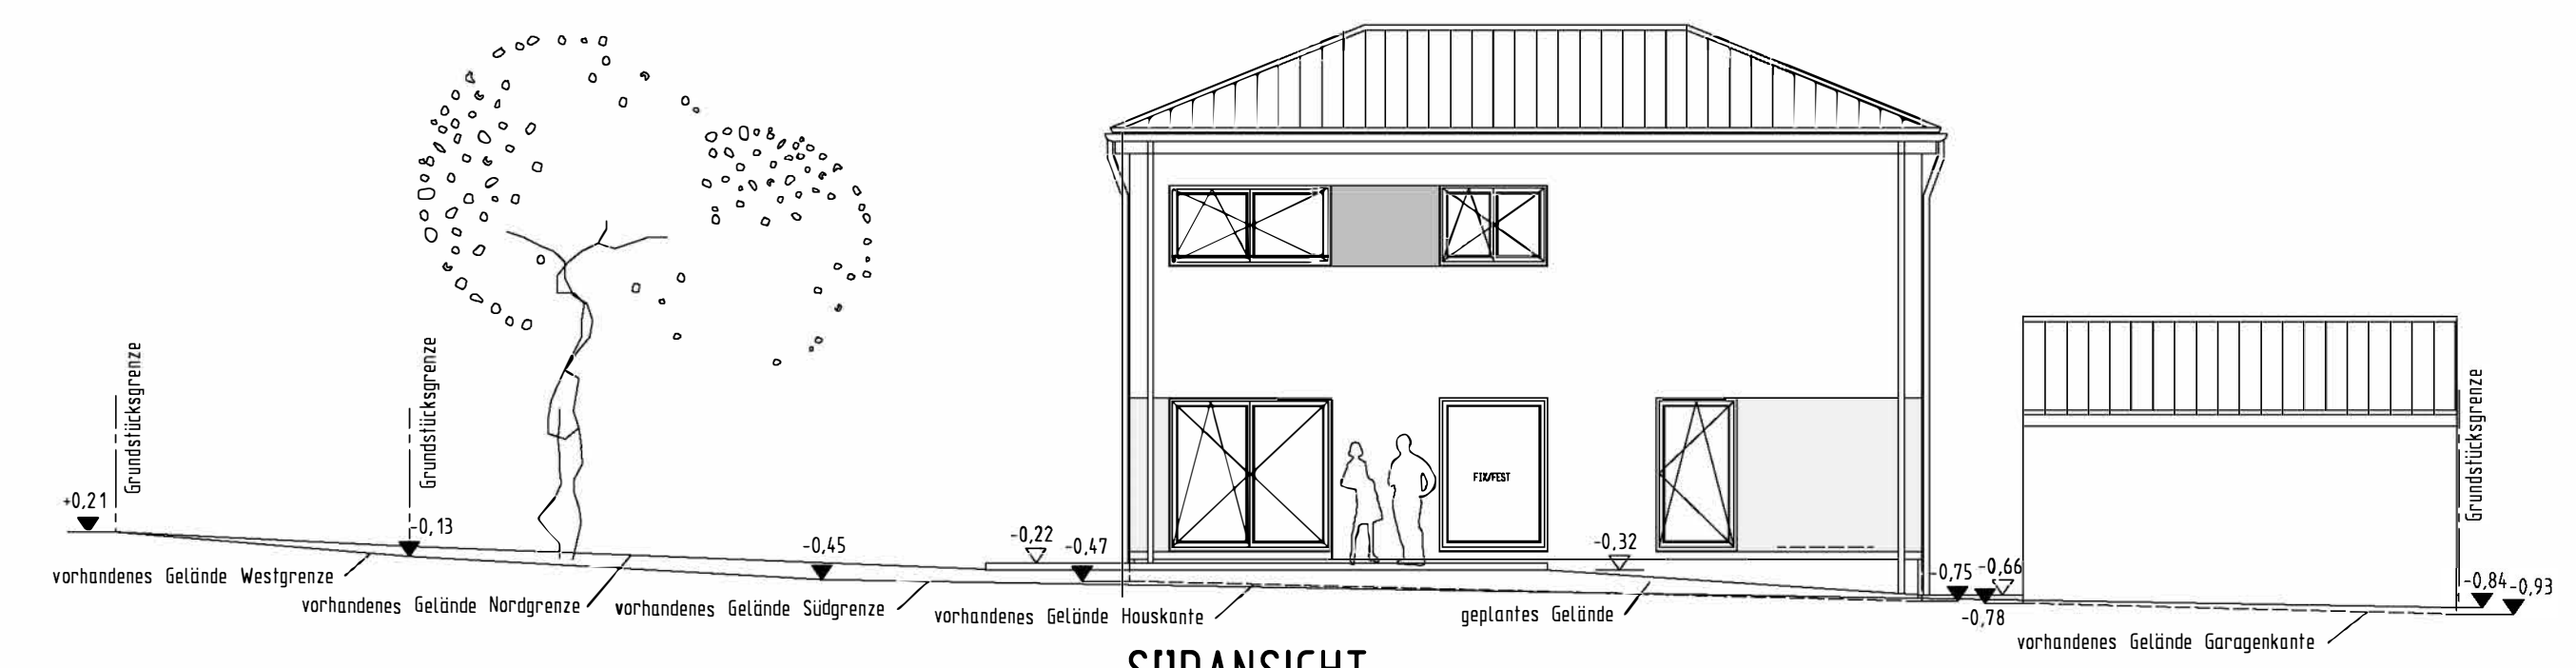


SUDANSICHT

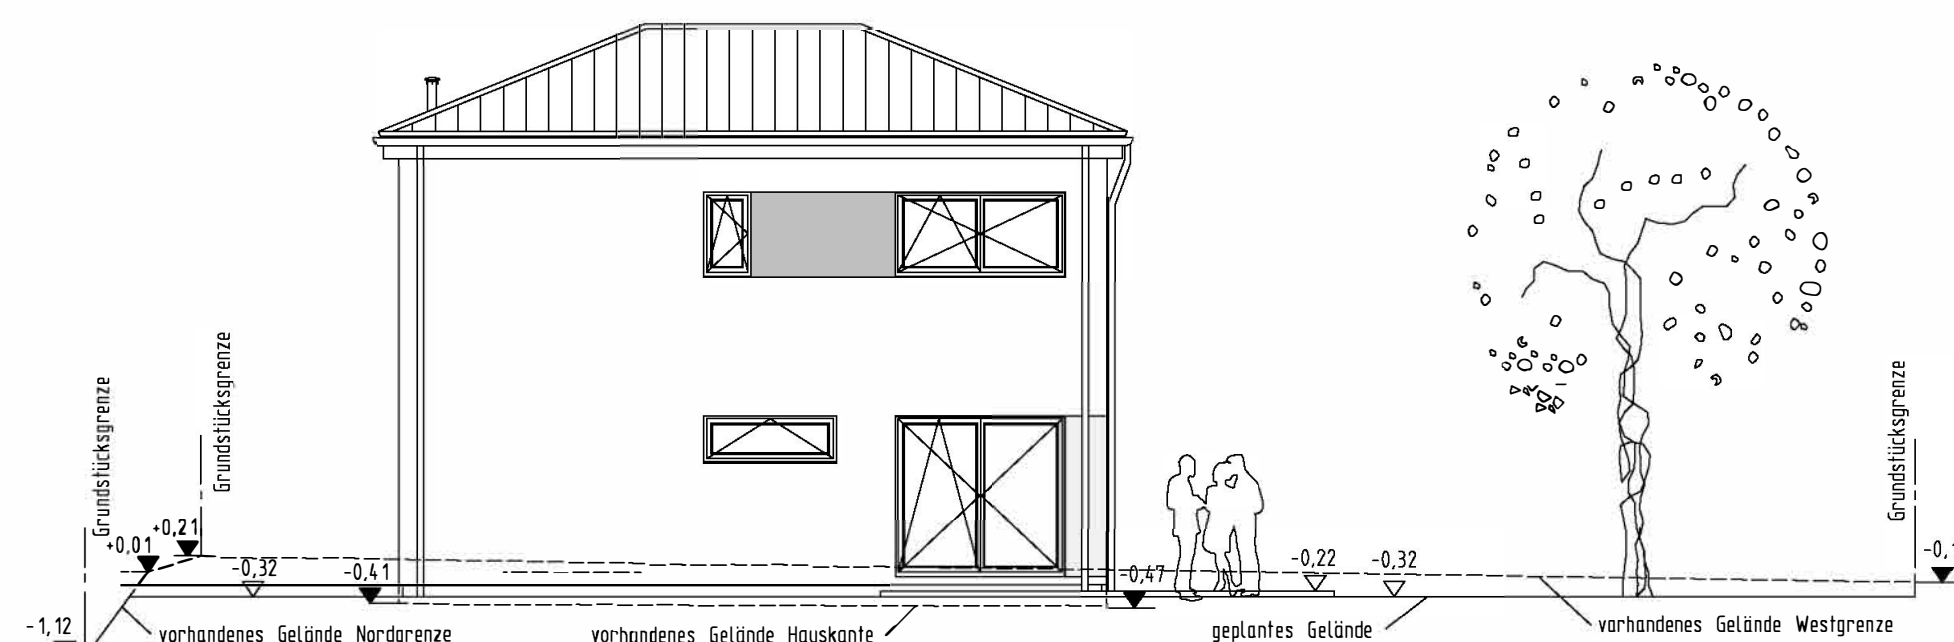

WESTANSICHT

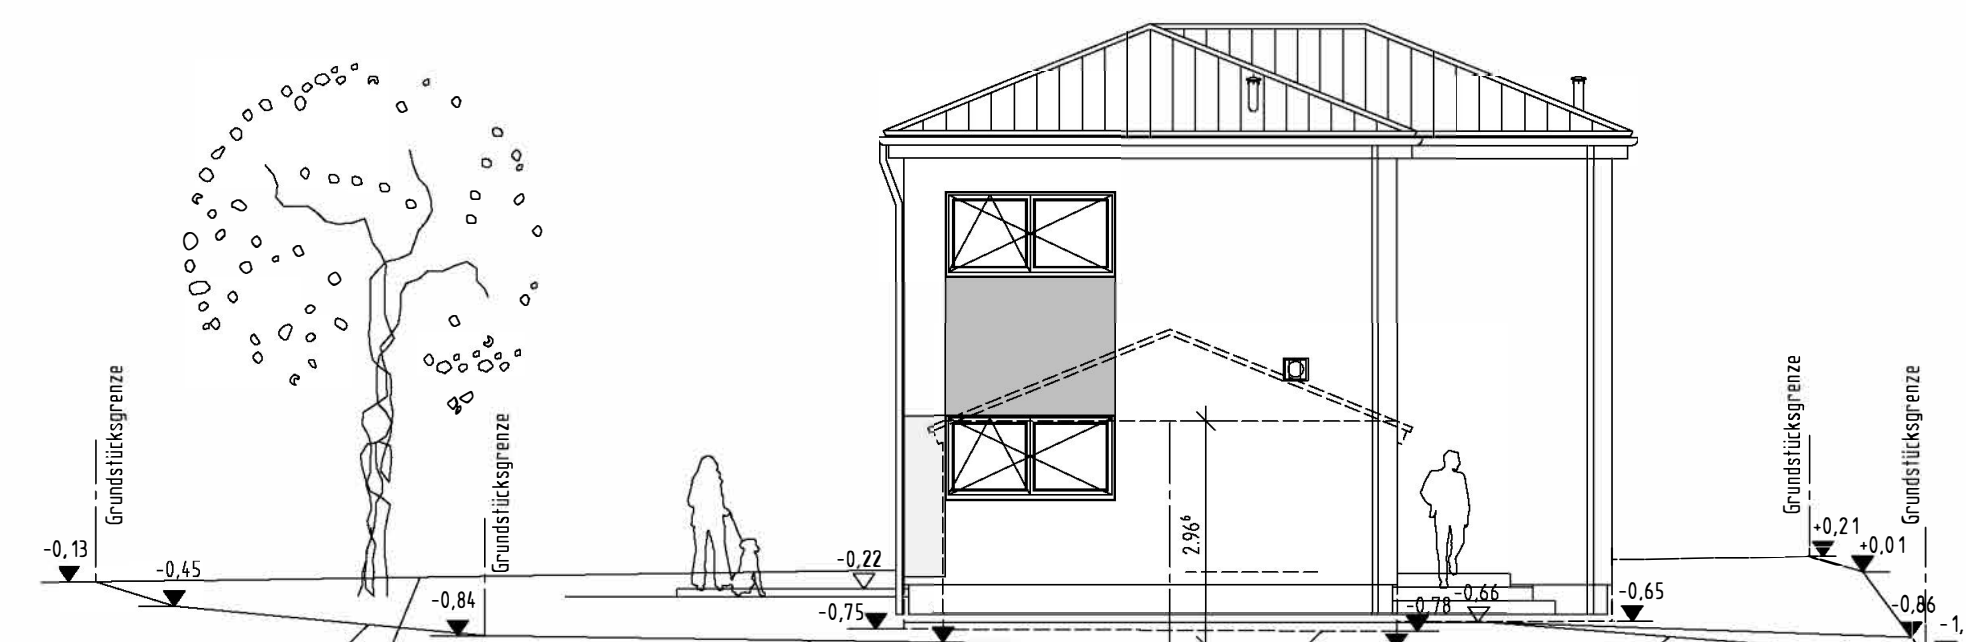

OSTANSICHT

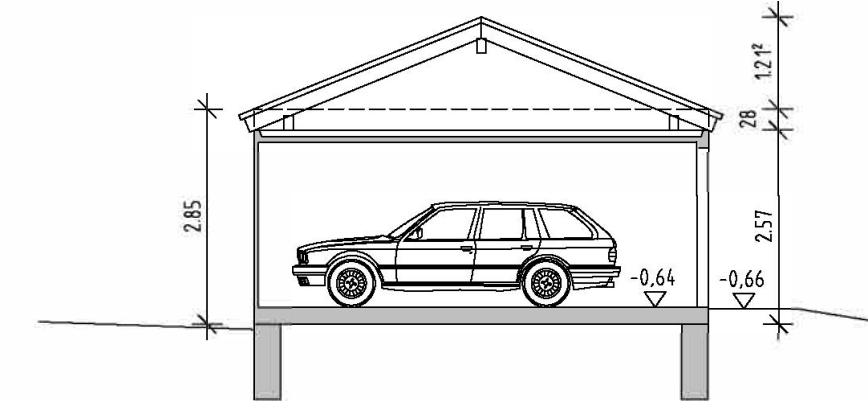

SCHNITT GARAGE

Erdbebenzone: 1
Schneelastzone: 2
Windzone: 1


Dachkonstruktion lt. Statik

Dachneigung: 22°


Dachvorsprung: 20 cm

Eindeckung mit Beton-(Ton-) Dachpfannen
anthrazit


Sanitärerlüftung über Dach

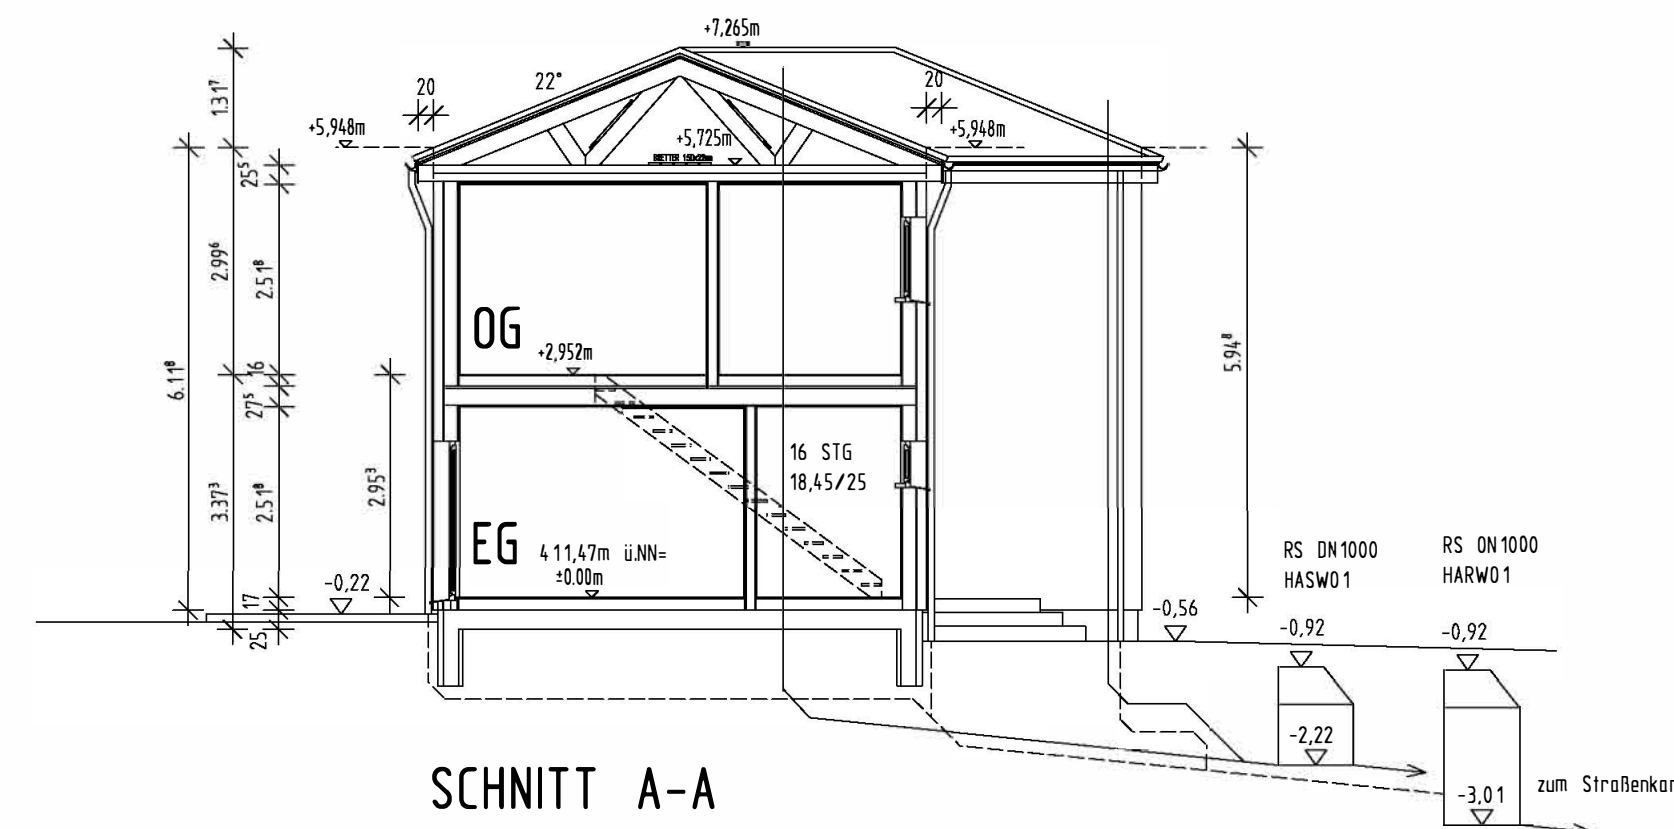


SCHNITT A-A

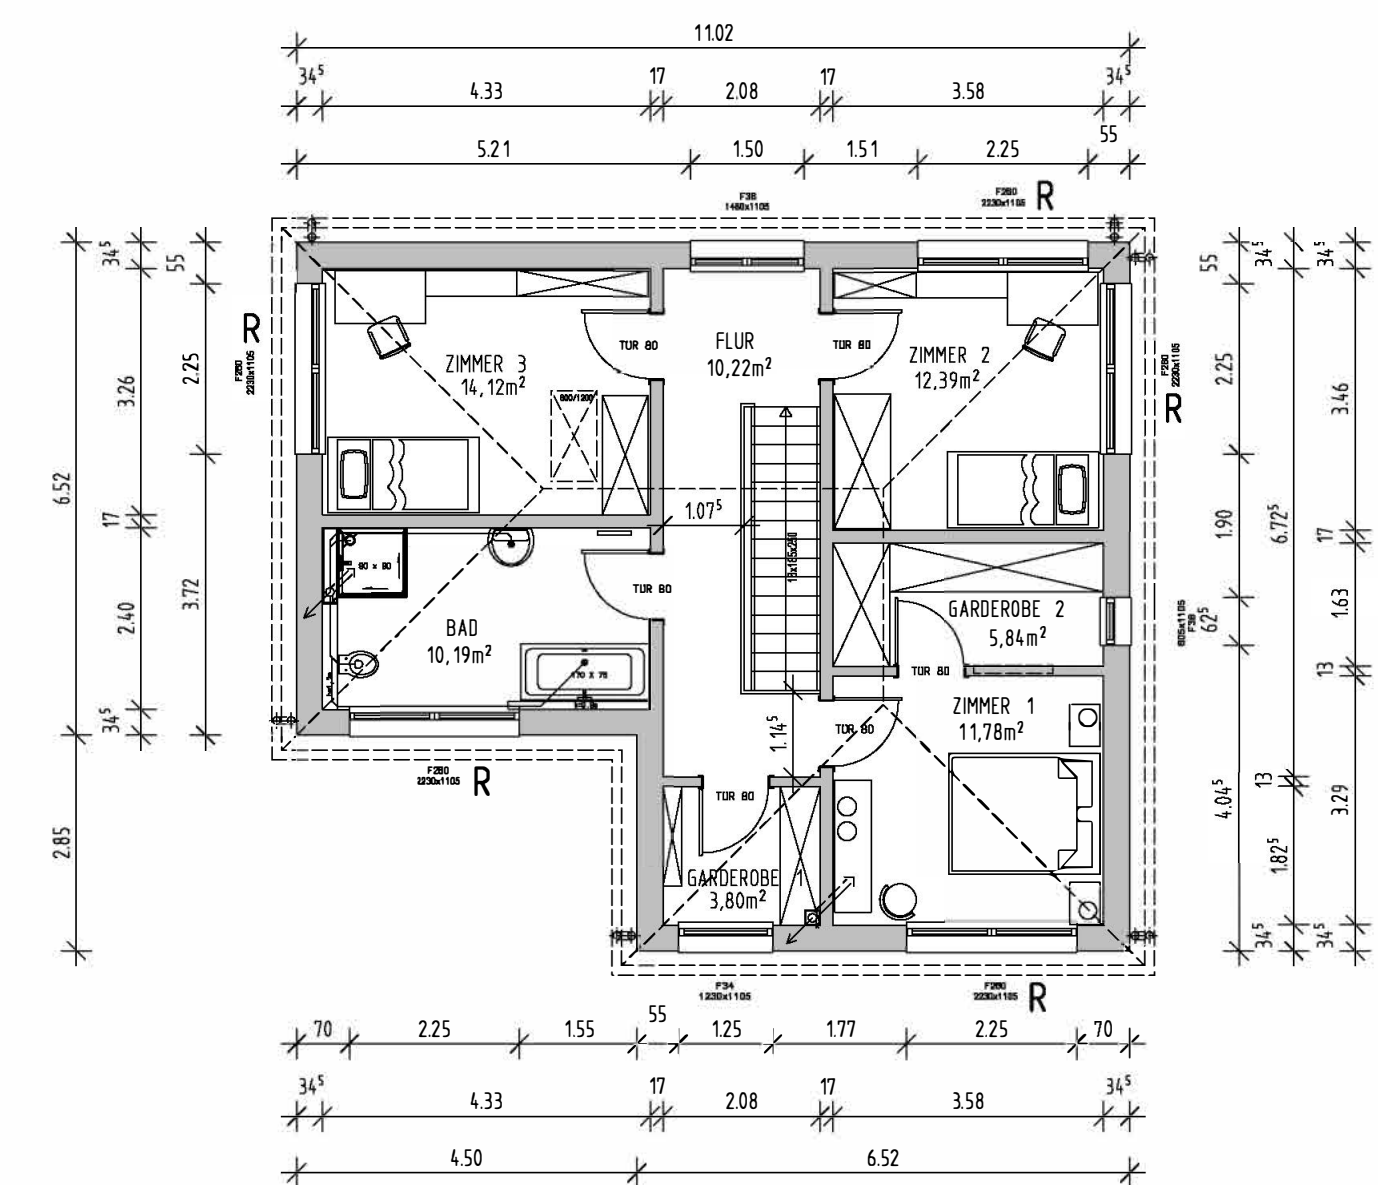

OBERGESCHOSS

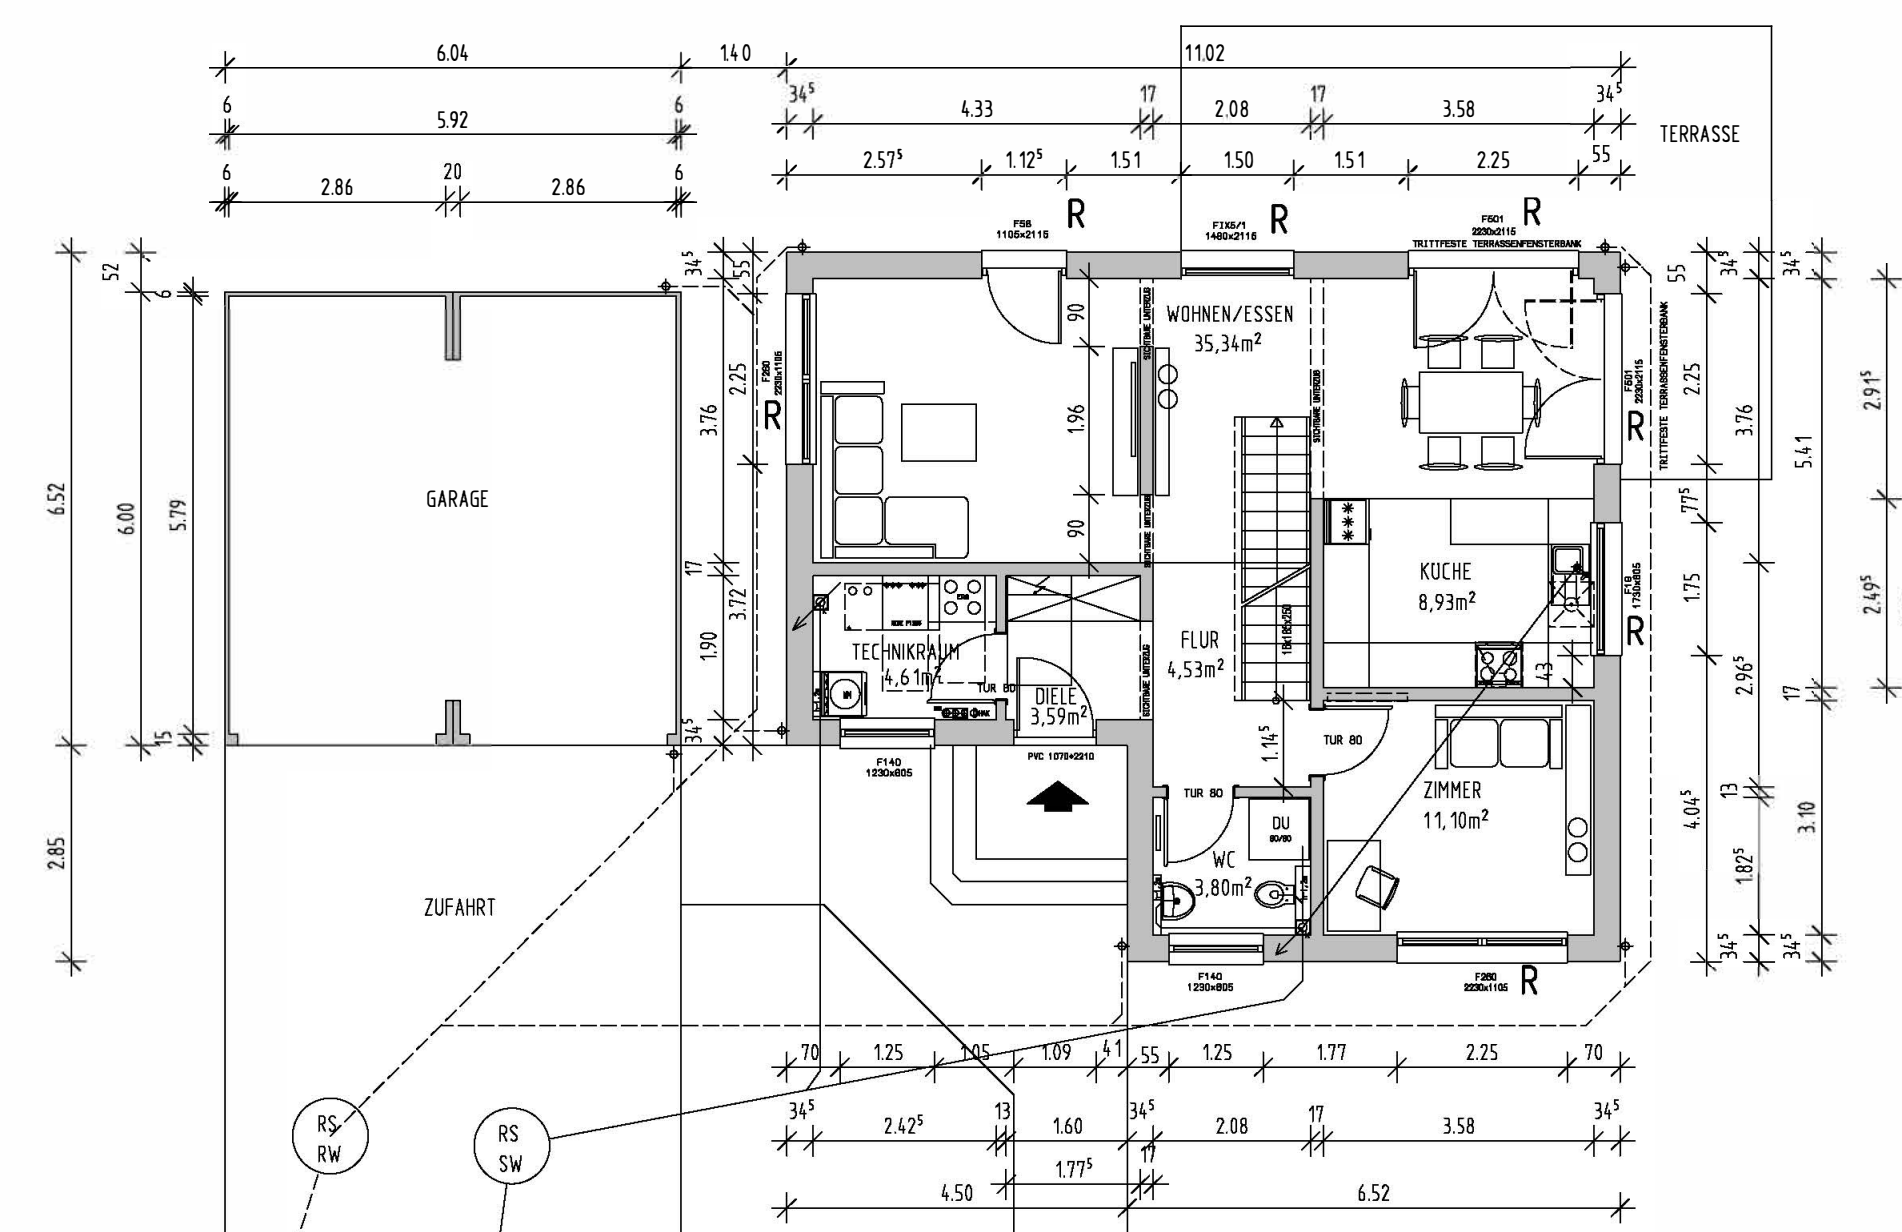

ERDGESCHOSS

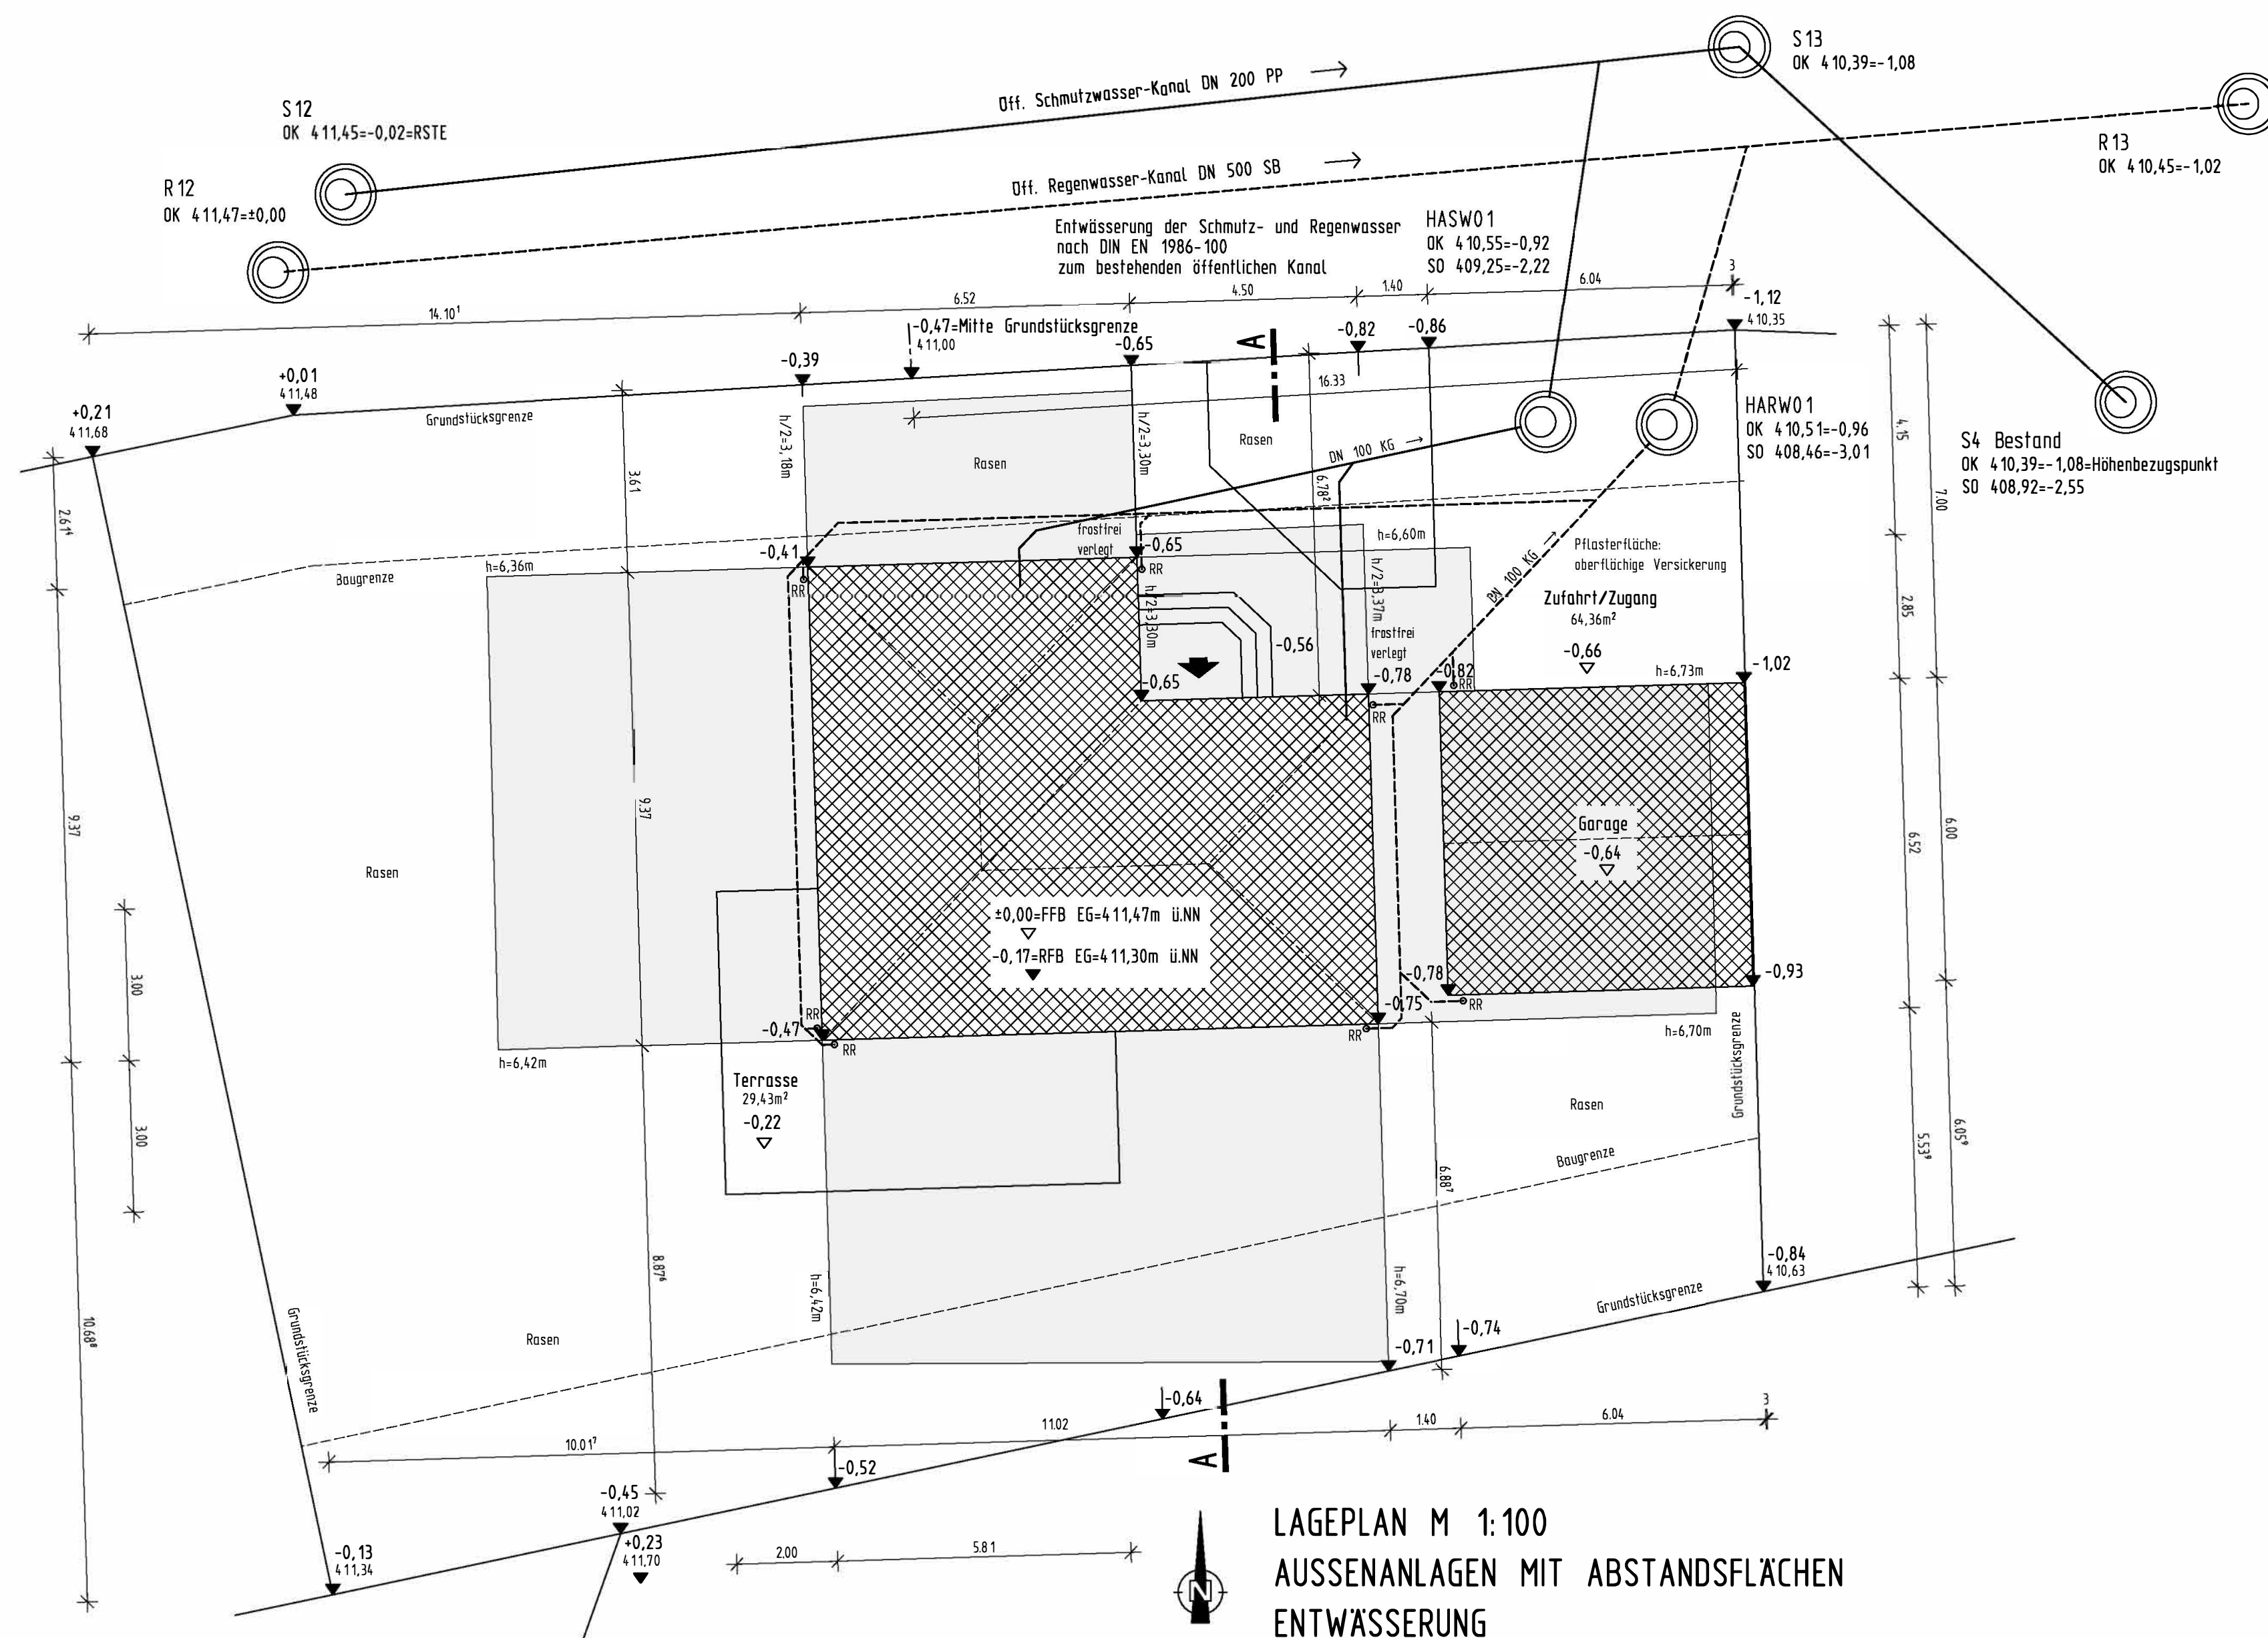

LAGEPLAN M 1:100
AUSSENANLAGEN MIT ABSTANDSFLÄCHEN
ENTWÄSSERUNG

Maße sind nicht der Zeichnung
maßstäblich zu entnehmen,
es gelten nur die eingeschriebenen Maße


Alle statischen Angaben sind
von der Herstellerfirma zu erbringen

Die Bepflanzung ist nach Satzung
des Bebauungsplanes auszuführen

Die befestigten Hof- und Terrassenflächen
sind mit wasserdurchlässigen Belägen
auszuführen

Die Höhe ü. NN wurde vom Kanalschacht
S4 übernommen und ist vor Ort unter
Berücksichtigung der Kanalschlusshöhen
zu prüfen

Beim Ausführen der Außenanlagen
Fassadenschutz berücksichtigen

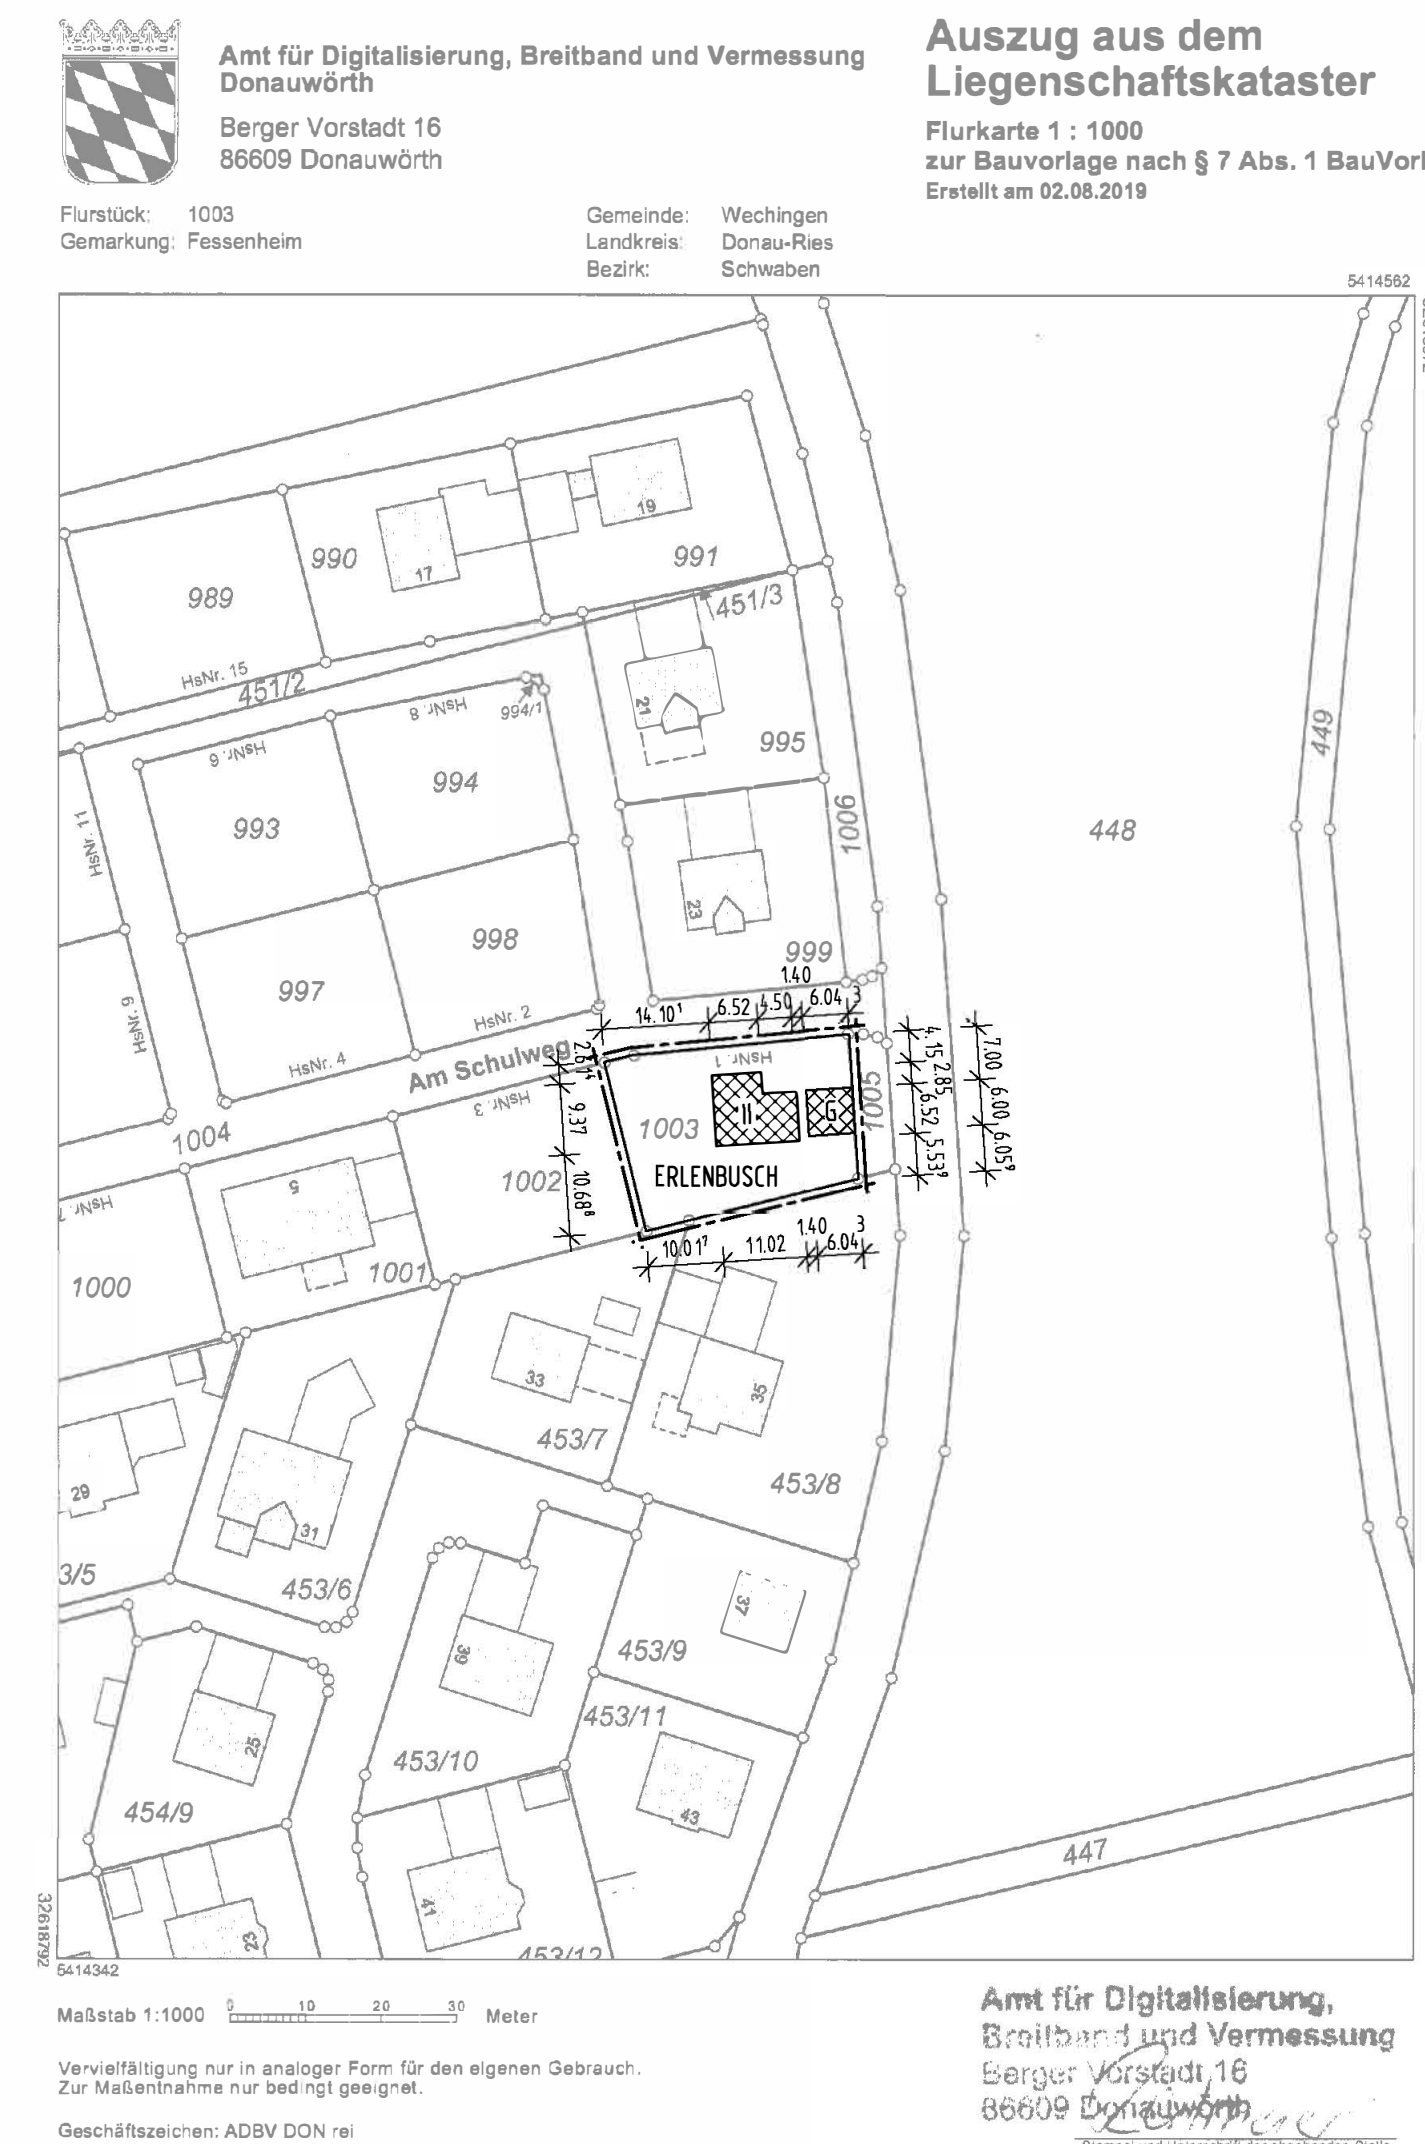

GRUNDRISS, SCHNITTE, ANSICHTEN M 1:100
LAGEPLAN M 1:100
LAGEPLAN M 1:1000

AUGSBURG, DEN 19.09.2019

PLAN NR. 1

H/B = 7600 / 9700 (0.74m²)

Allplan