




NORDANSICHT



SÜDANSICHT

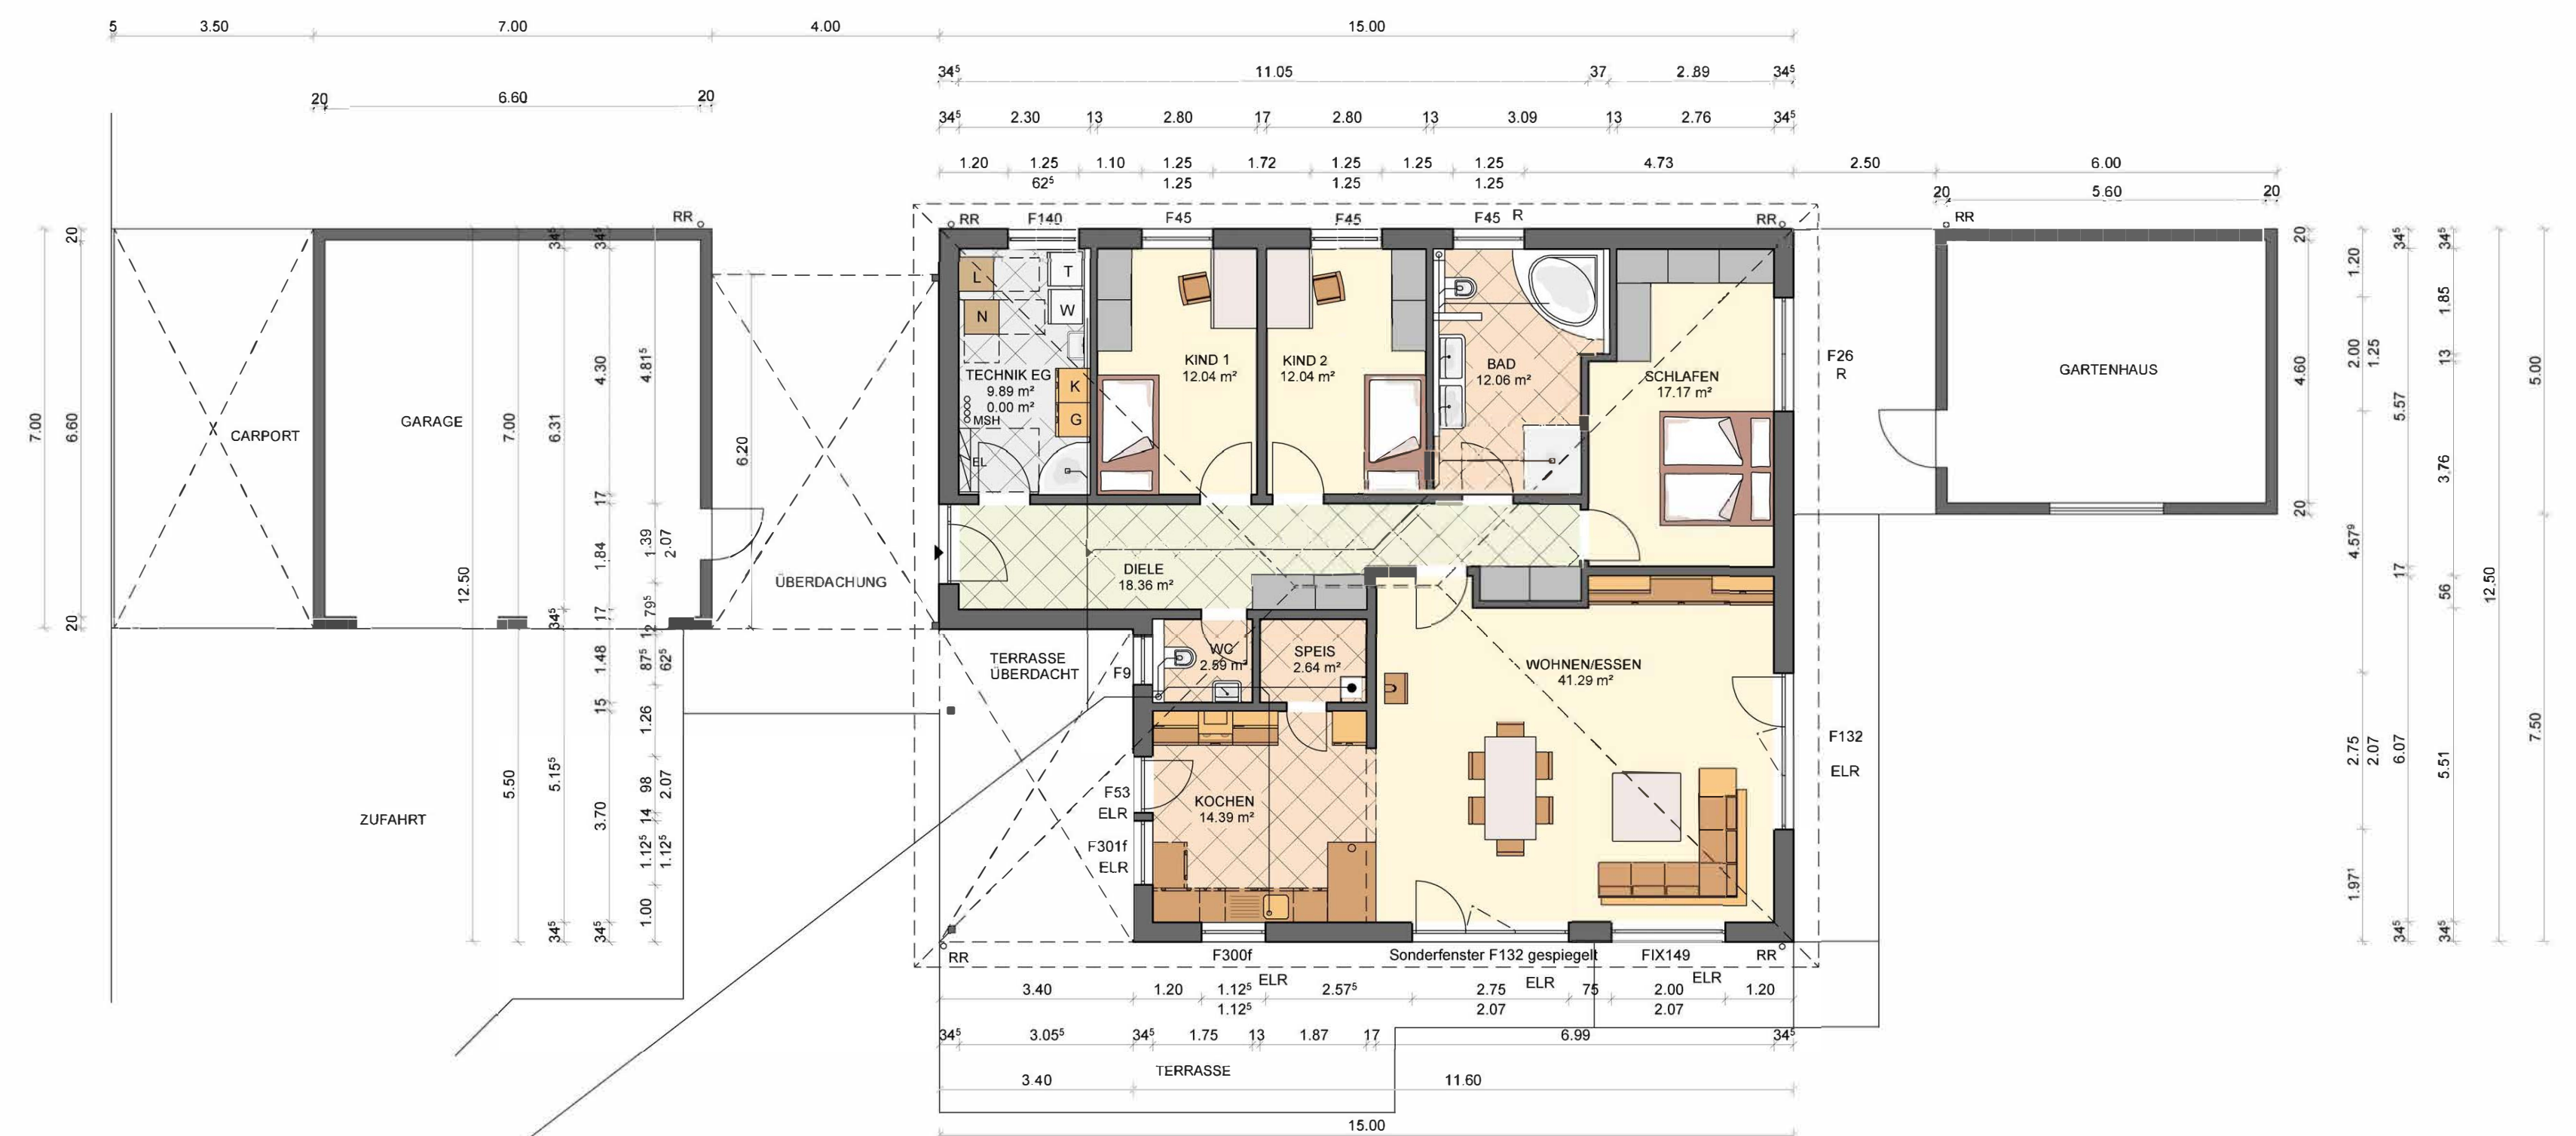

ERDGESCHOSS

Maße sind nicht der Zeichnung maßstäblich zu entnehmen, es gelten nur die eingeschriebenen Maße


Alle statischen Angaben sind von der Herstellerfirma zu erbringen

Die befestigten Hof- und Terrassenflächen sind mit wasserdurchlässigen Belägen auszuführen


Die Bepflanzung ist nach Satzung des Bebauungsplanes auszuführen

Die Höhe ü. NN wurde vom letzten Kanalschachtdeckel auf der Erschließungsstraße übernommen und ist vor Ort unter Berücksichtigung der Kanalschlusshöhen zu prüfen

Beim Ausführen der Außenanlagen Fassadenschutz berücksichtigen

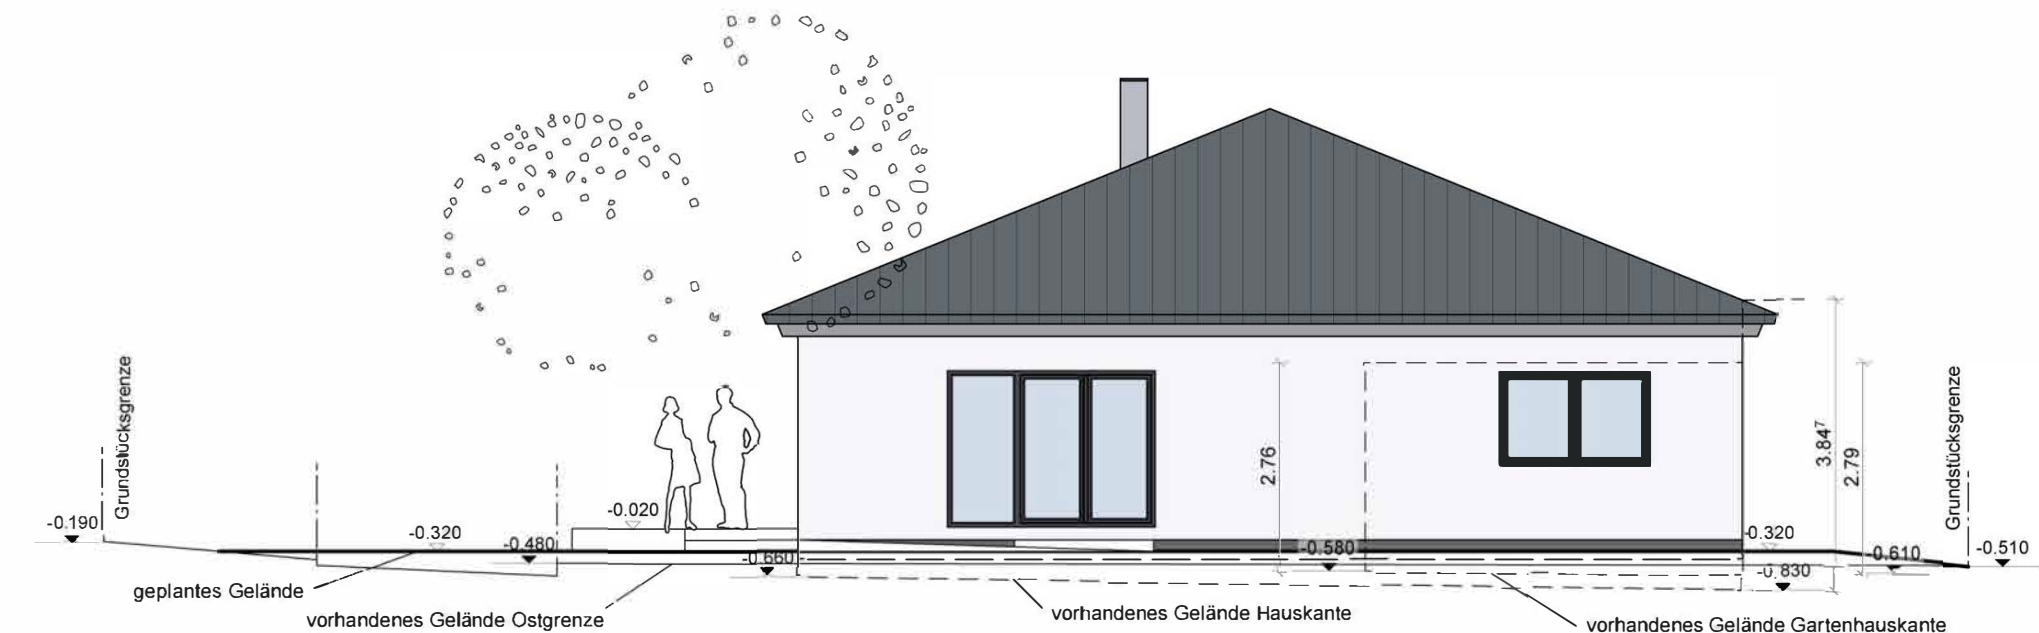


OSTANSICHT

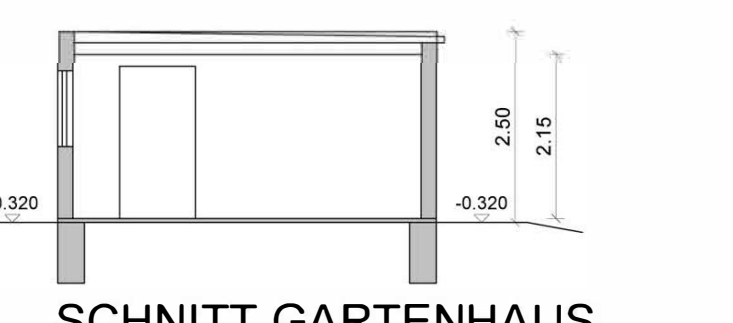

SCHNITT GARTENHAUS




WESTANSICHT

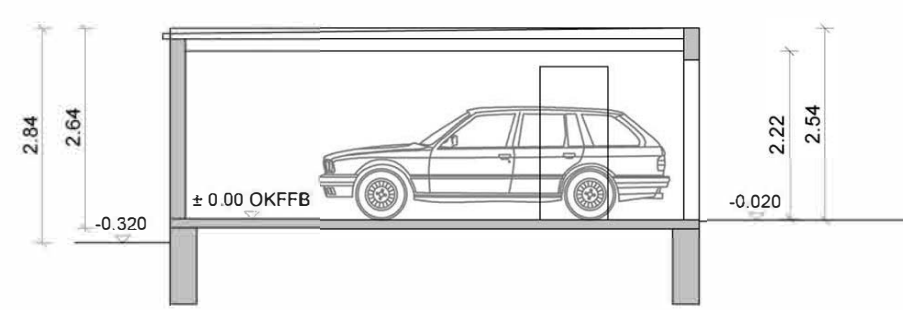

SCHNITT GARAGE

Erdbebenzone: 1
Schneelastzone: 2
Windzone: 1
Dachkonstruktion lt. Statik
Dachneigung: 22°
Dachvorsprung: 44 cm
Eindeckung mit Beton-(Ton-) Dachpfannen anthrazit
Sanitärbelüftung über Dach

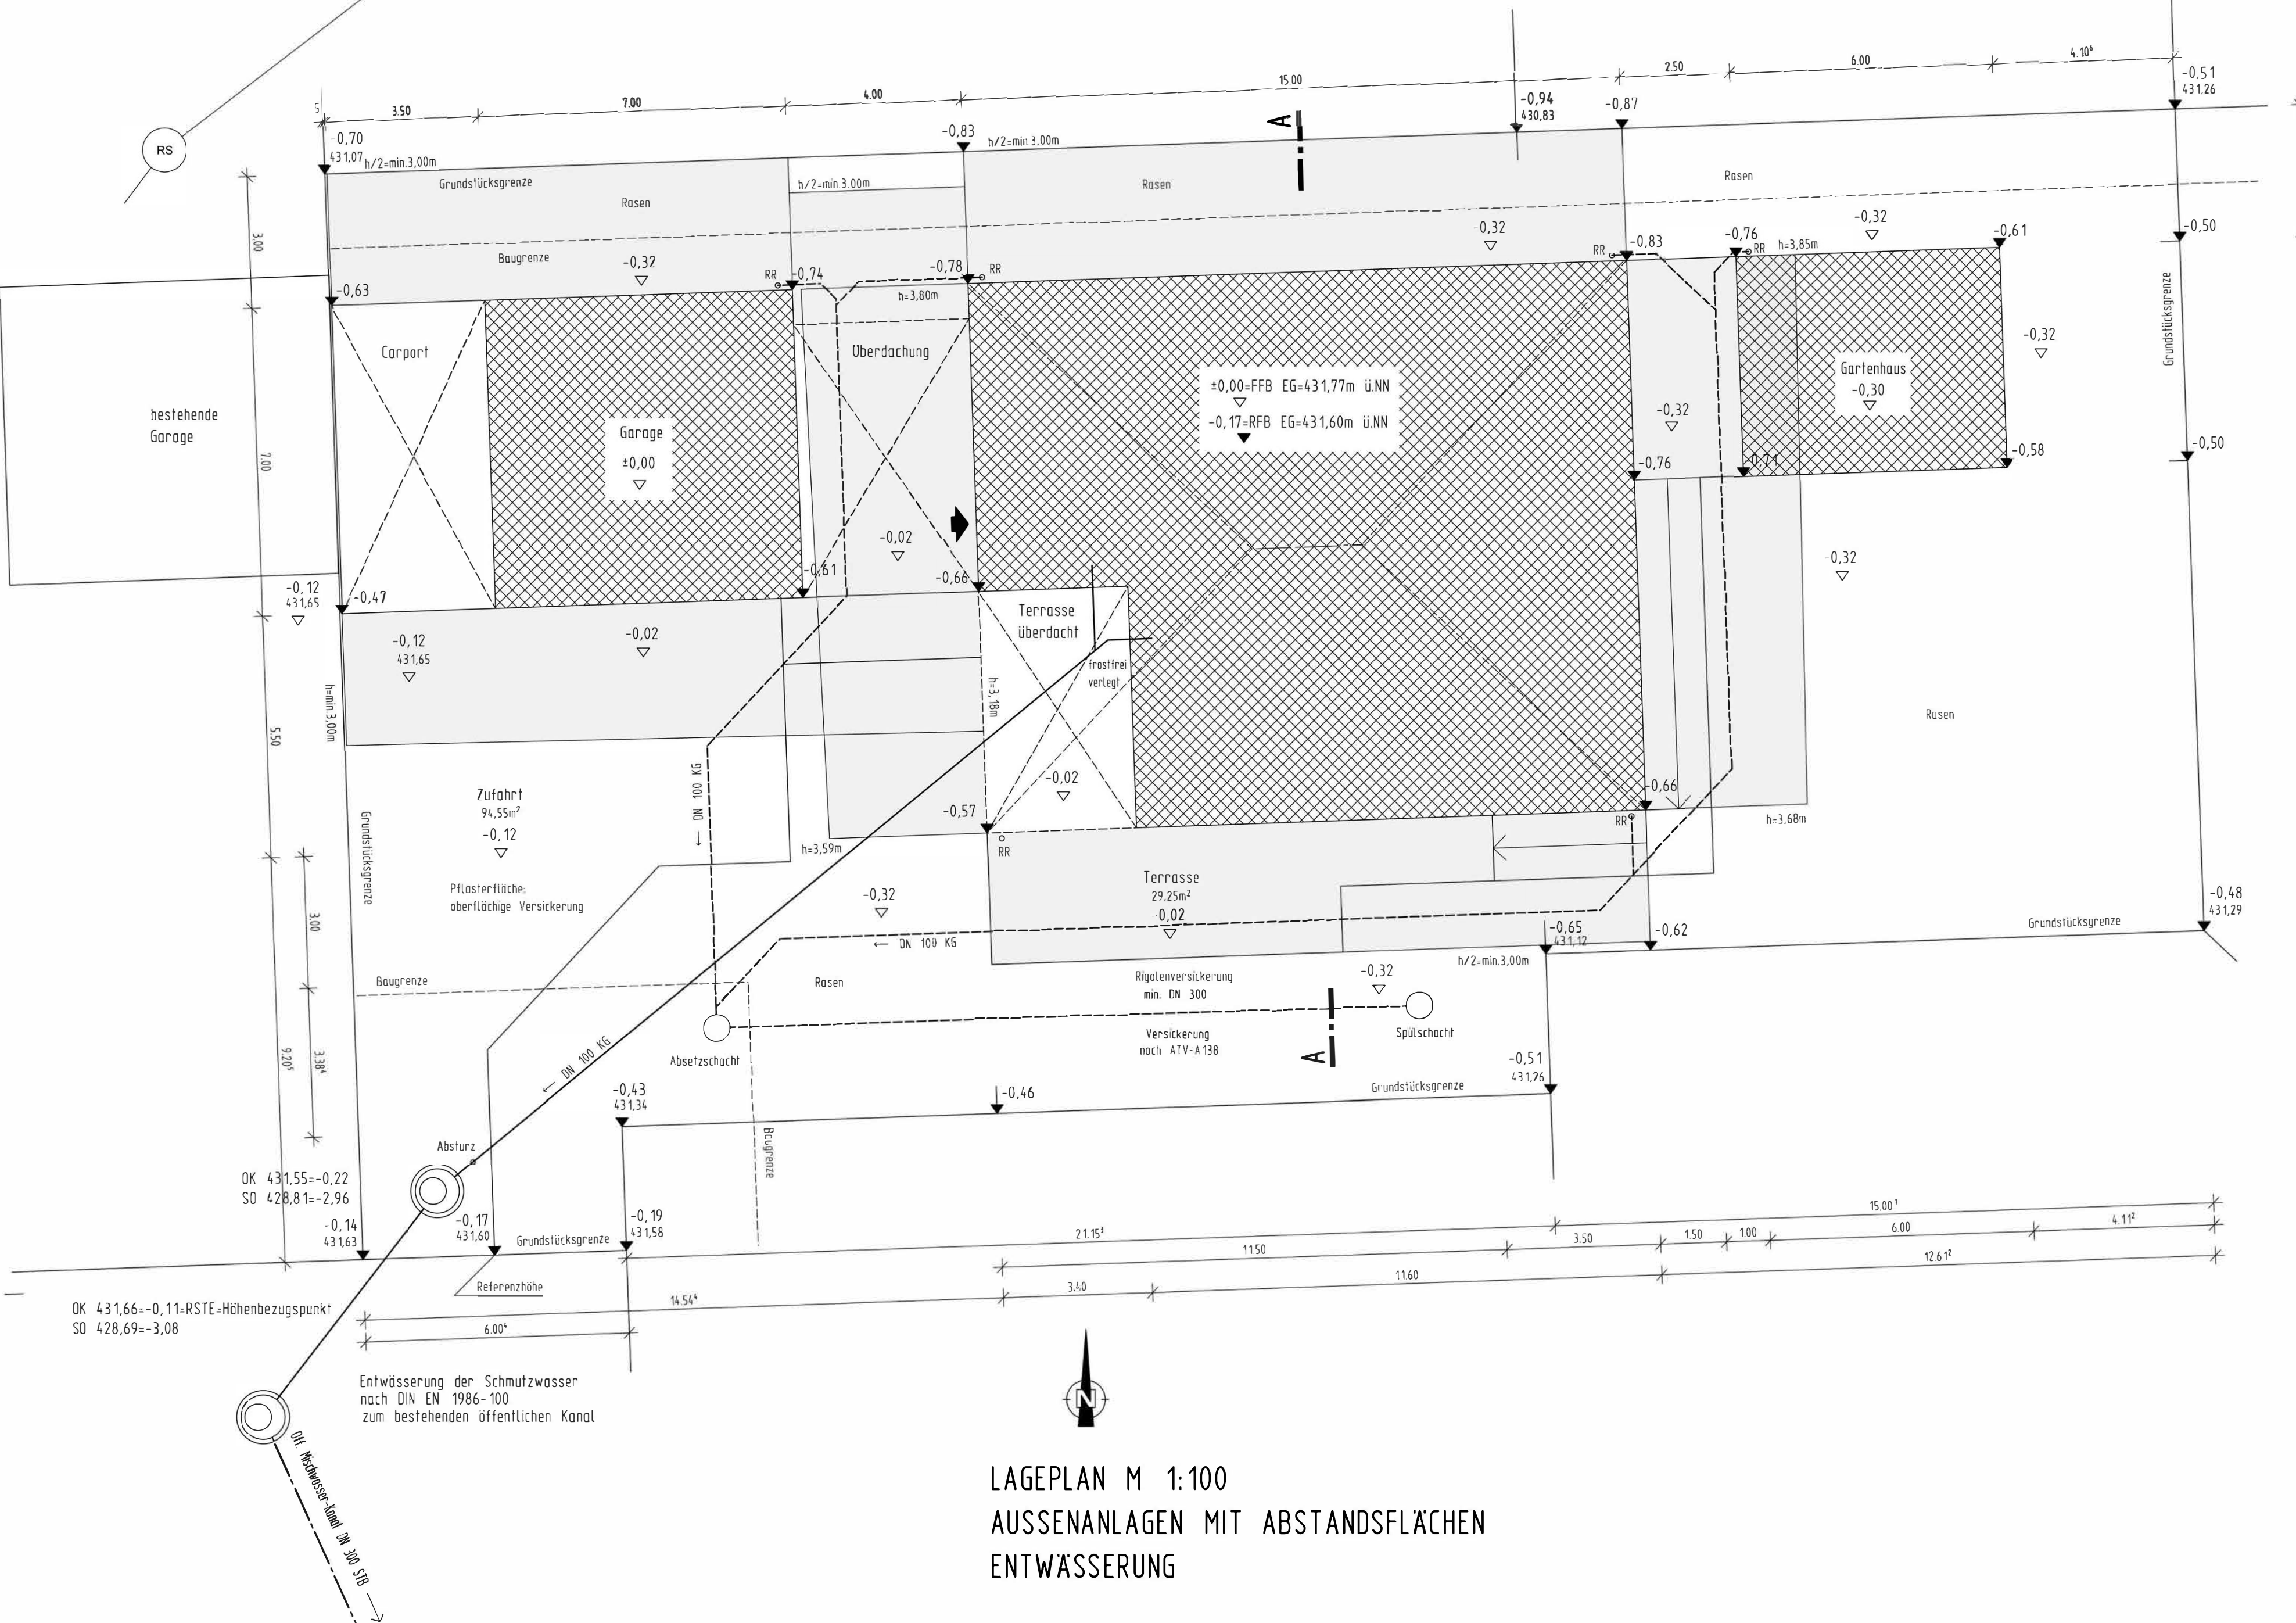

LAGEPLAN M 1:100
AUSSENANLAGEN MIT ABSTANDSFLÄCHEN
ENTWÄSSERUNG

Amt für Digitalisierung, Breitband und Vermessung
Donauwörth
Berger Vorstadt 16
86609 Donauwörth
Flurkarte 1:1000
zur Bauvorlage nach § 7 Abs. 1 BauVollV
Erstellt am 24.07.2019

Auszug aus dem
Liegenschaftskataster



GRUNDRISS, SCHNITTE, ANSICHTEN M 1:100
LAGEPLAN M 1:100
LAGEPLAN M 1:1000