
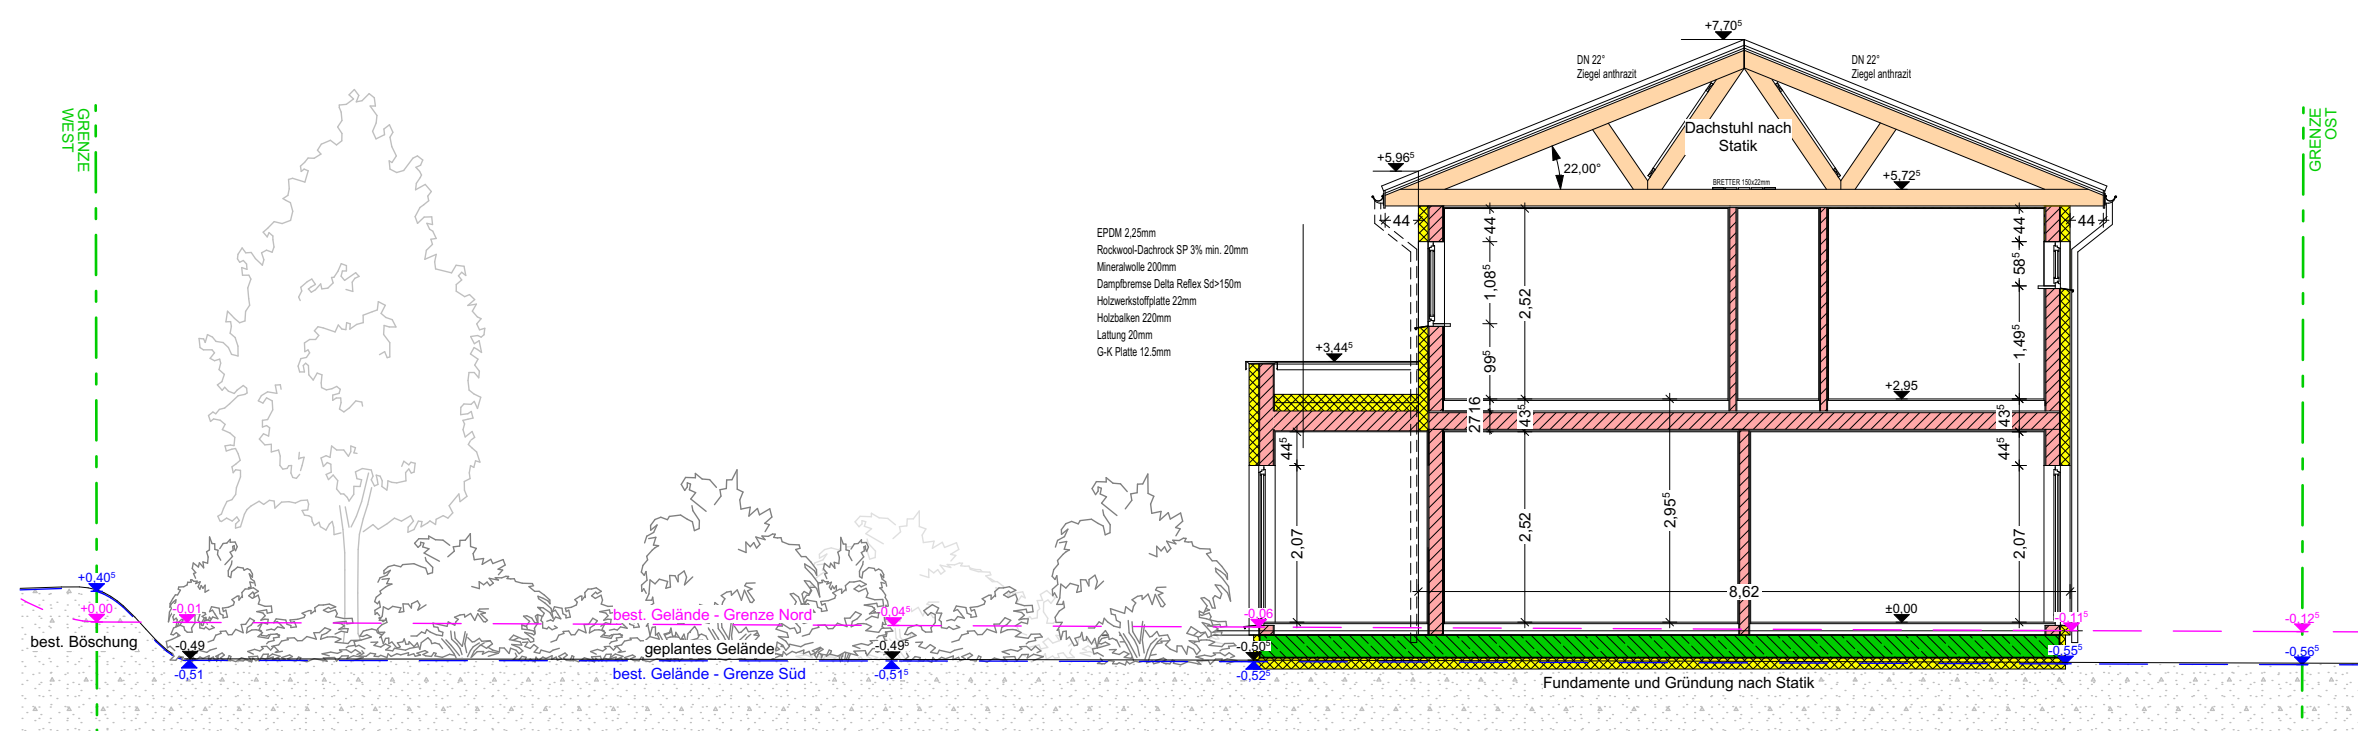
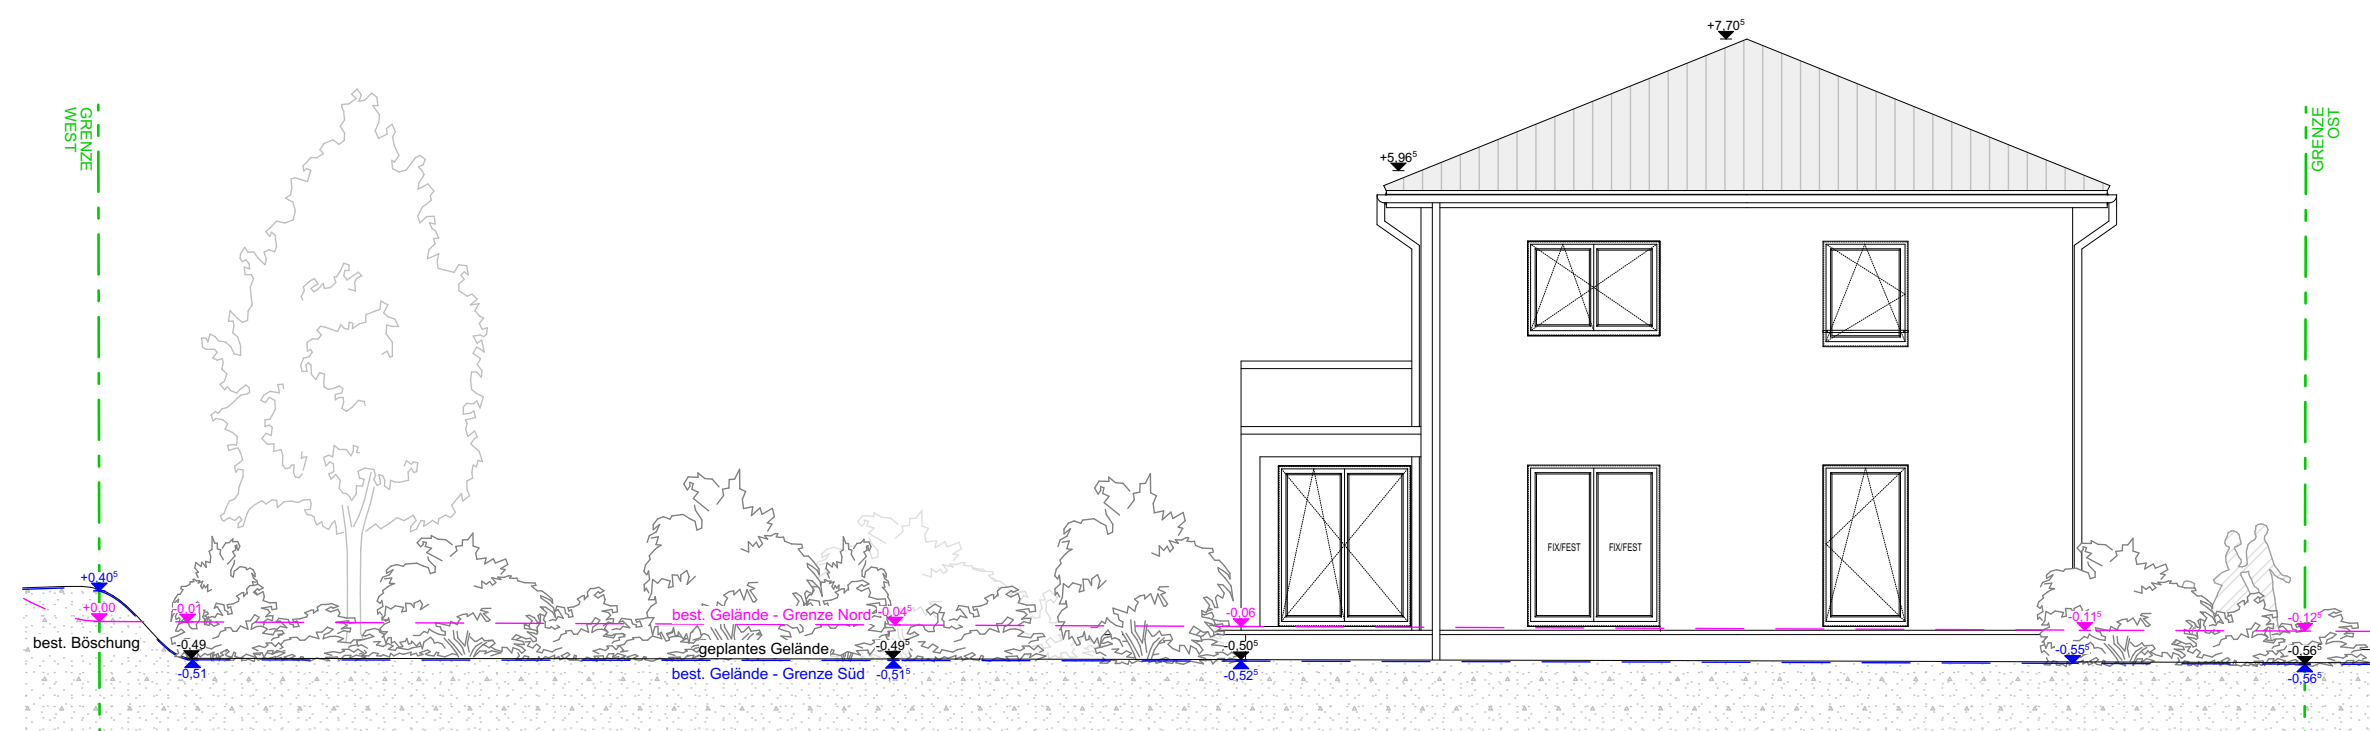
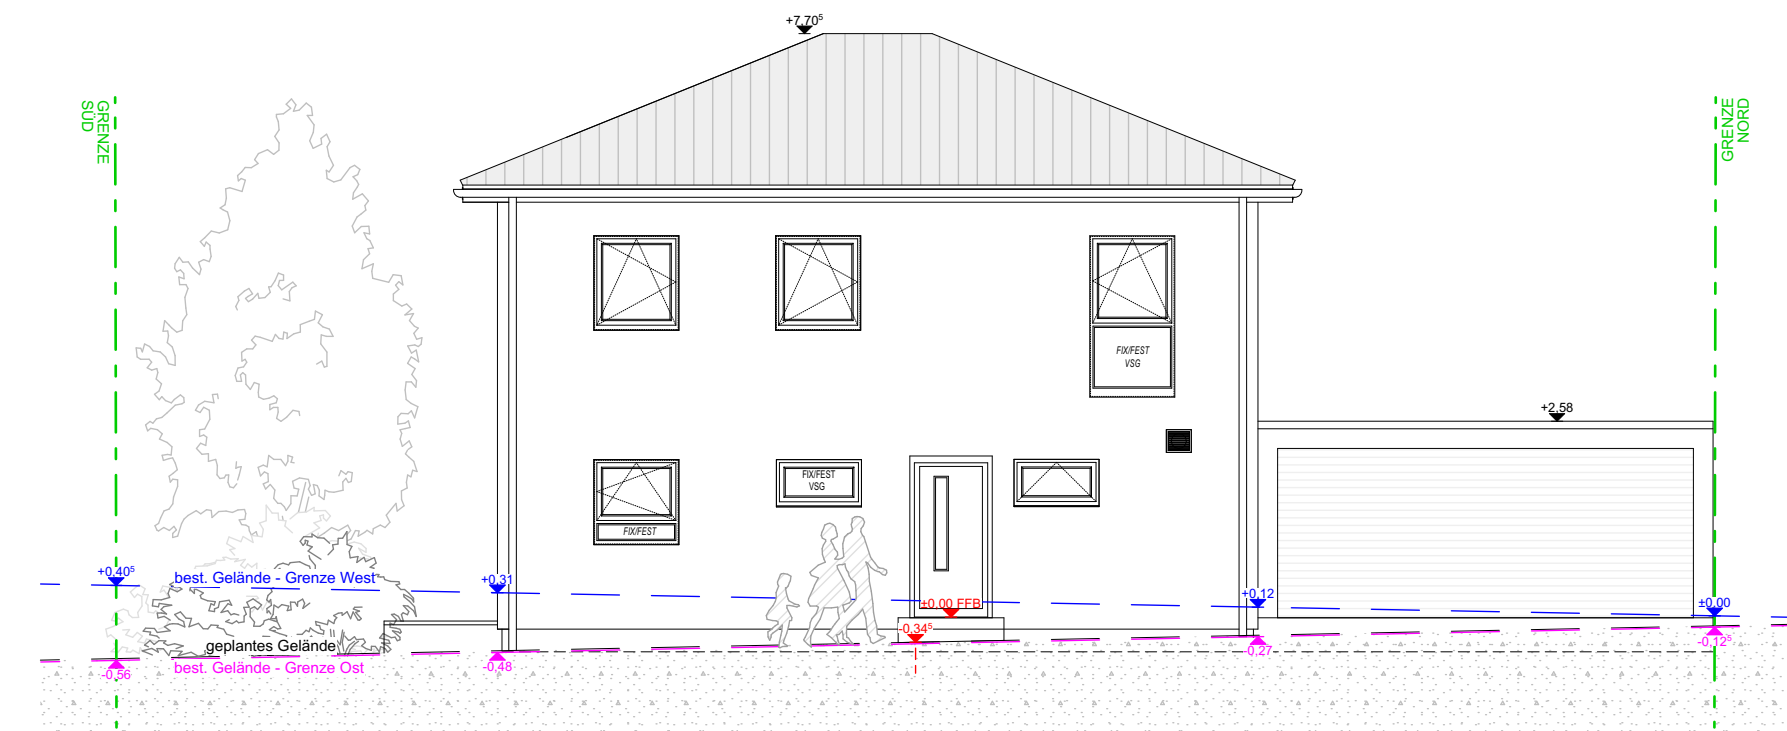


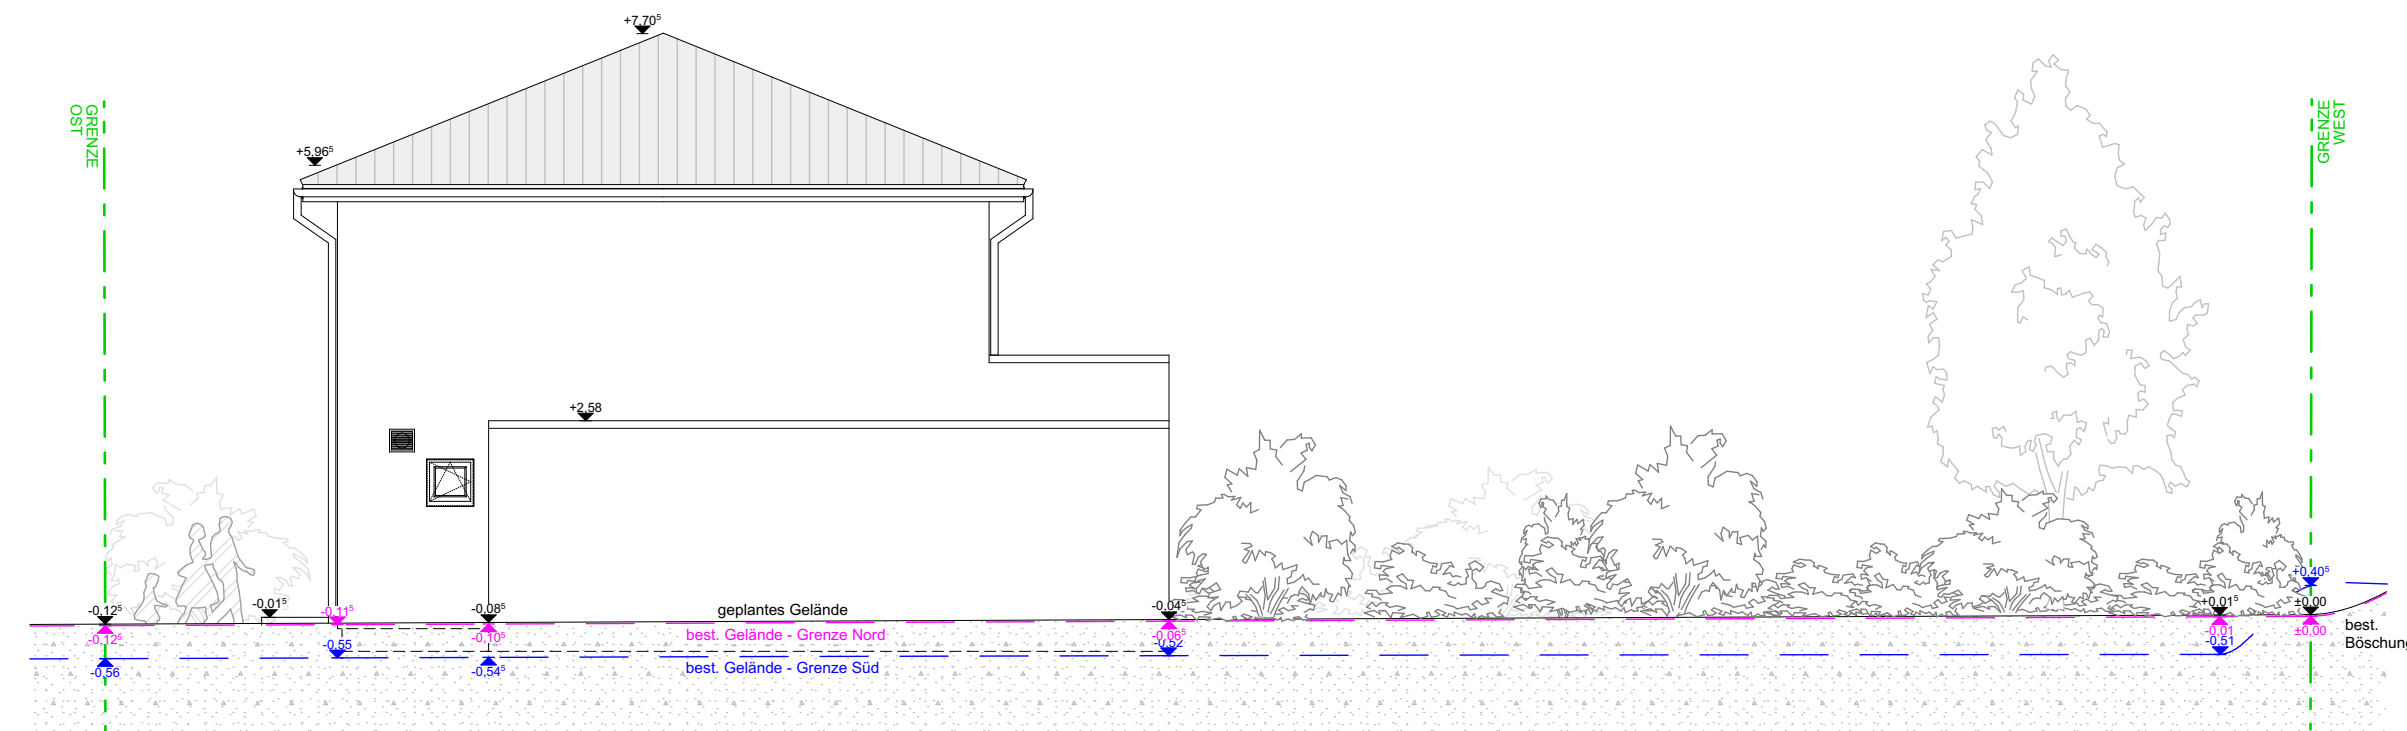

BAUANTRAG

m 1:100

ANSICHTEN
SCHNITT A-A

se architektur
Sascha Emmert
Erlenweg 8
89340 Leipheim
tel. +49 (0)8221 / 963 246 0
fax +49 (0)8221 / 963 246 1
info@se-architektur.de

MAI 2020
GEÄNDERT JUNI 2020