
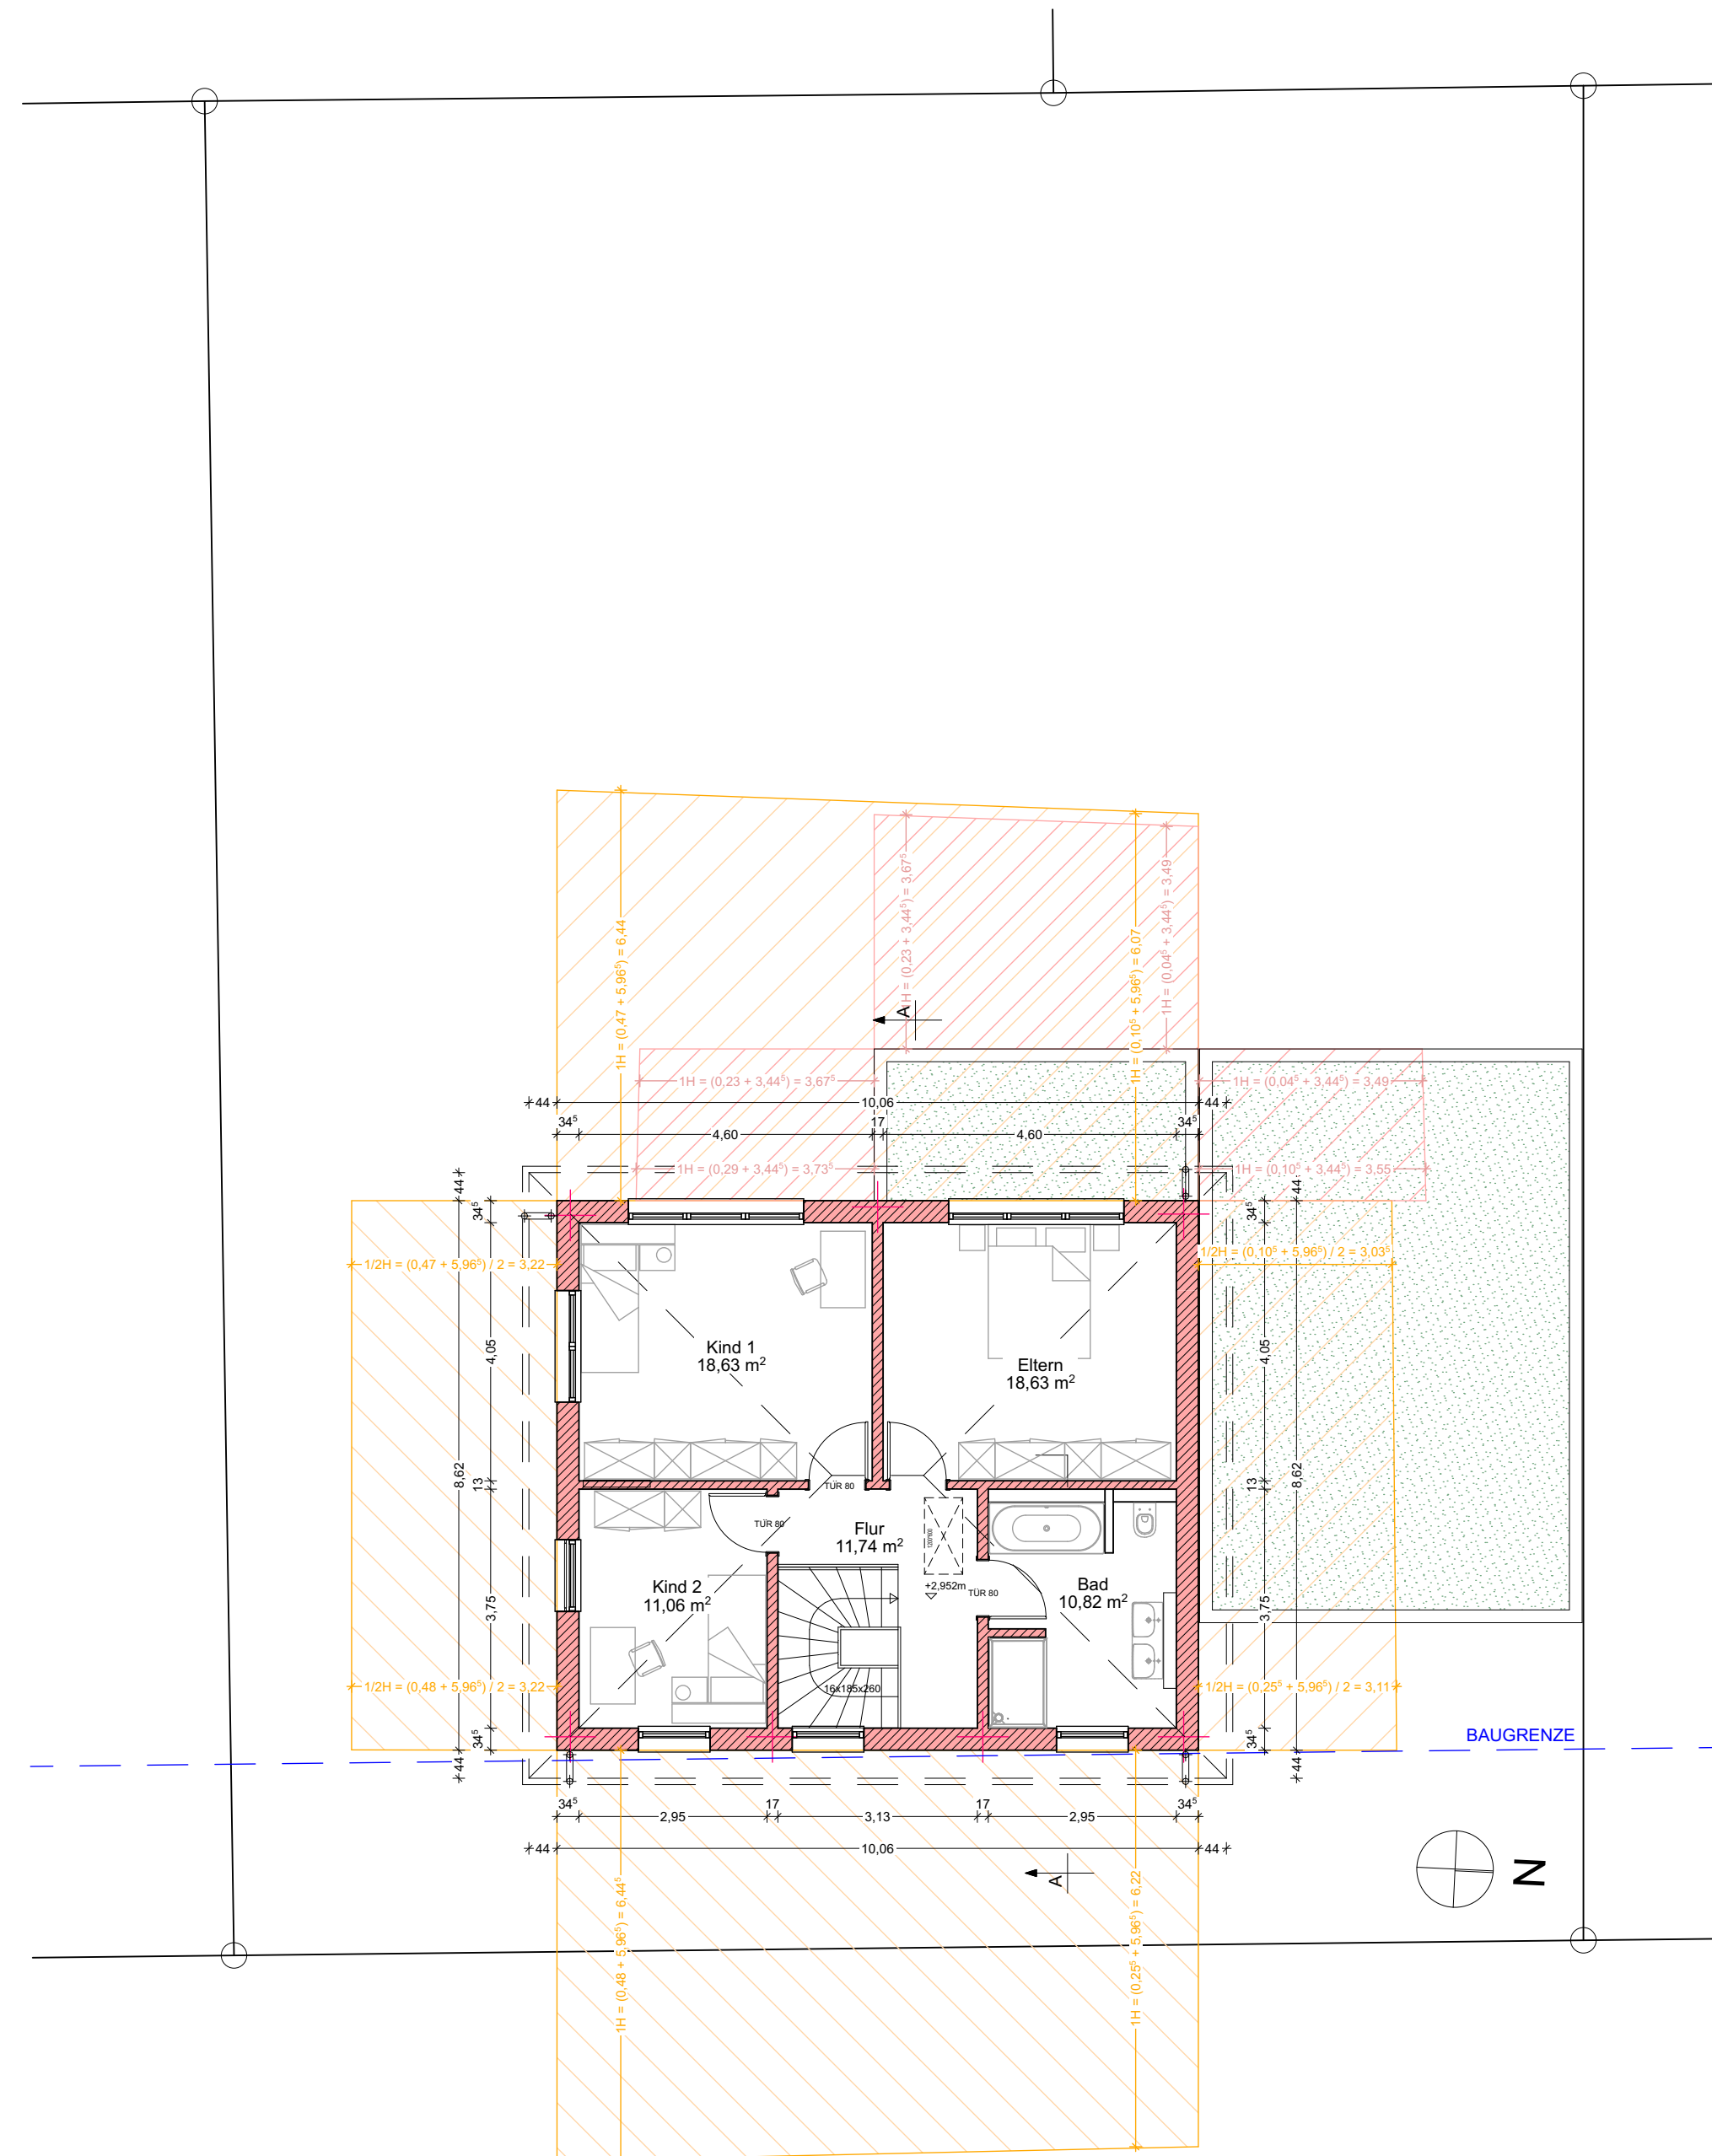


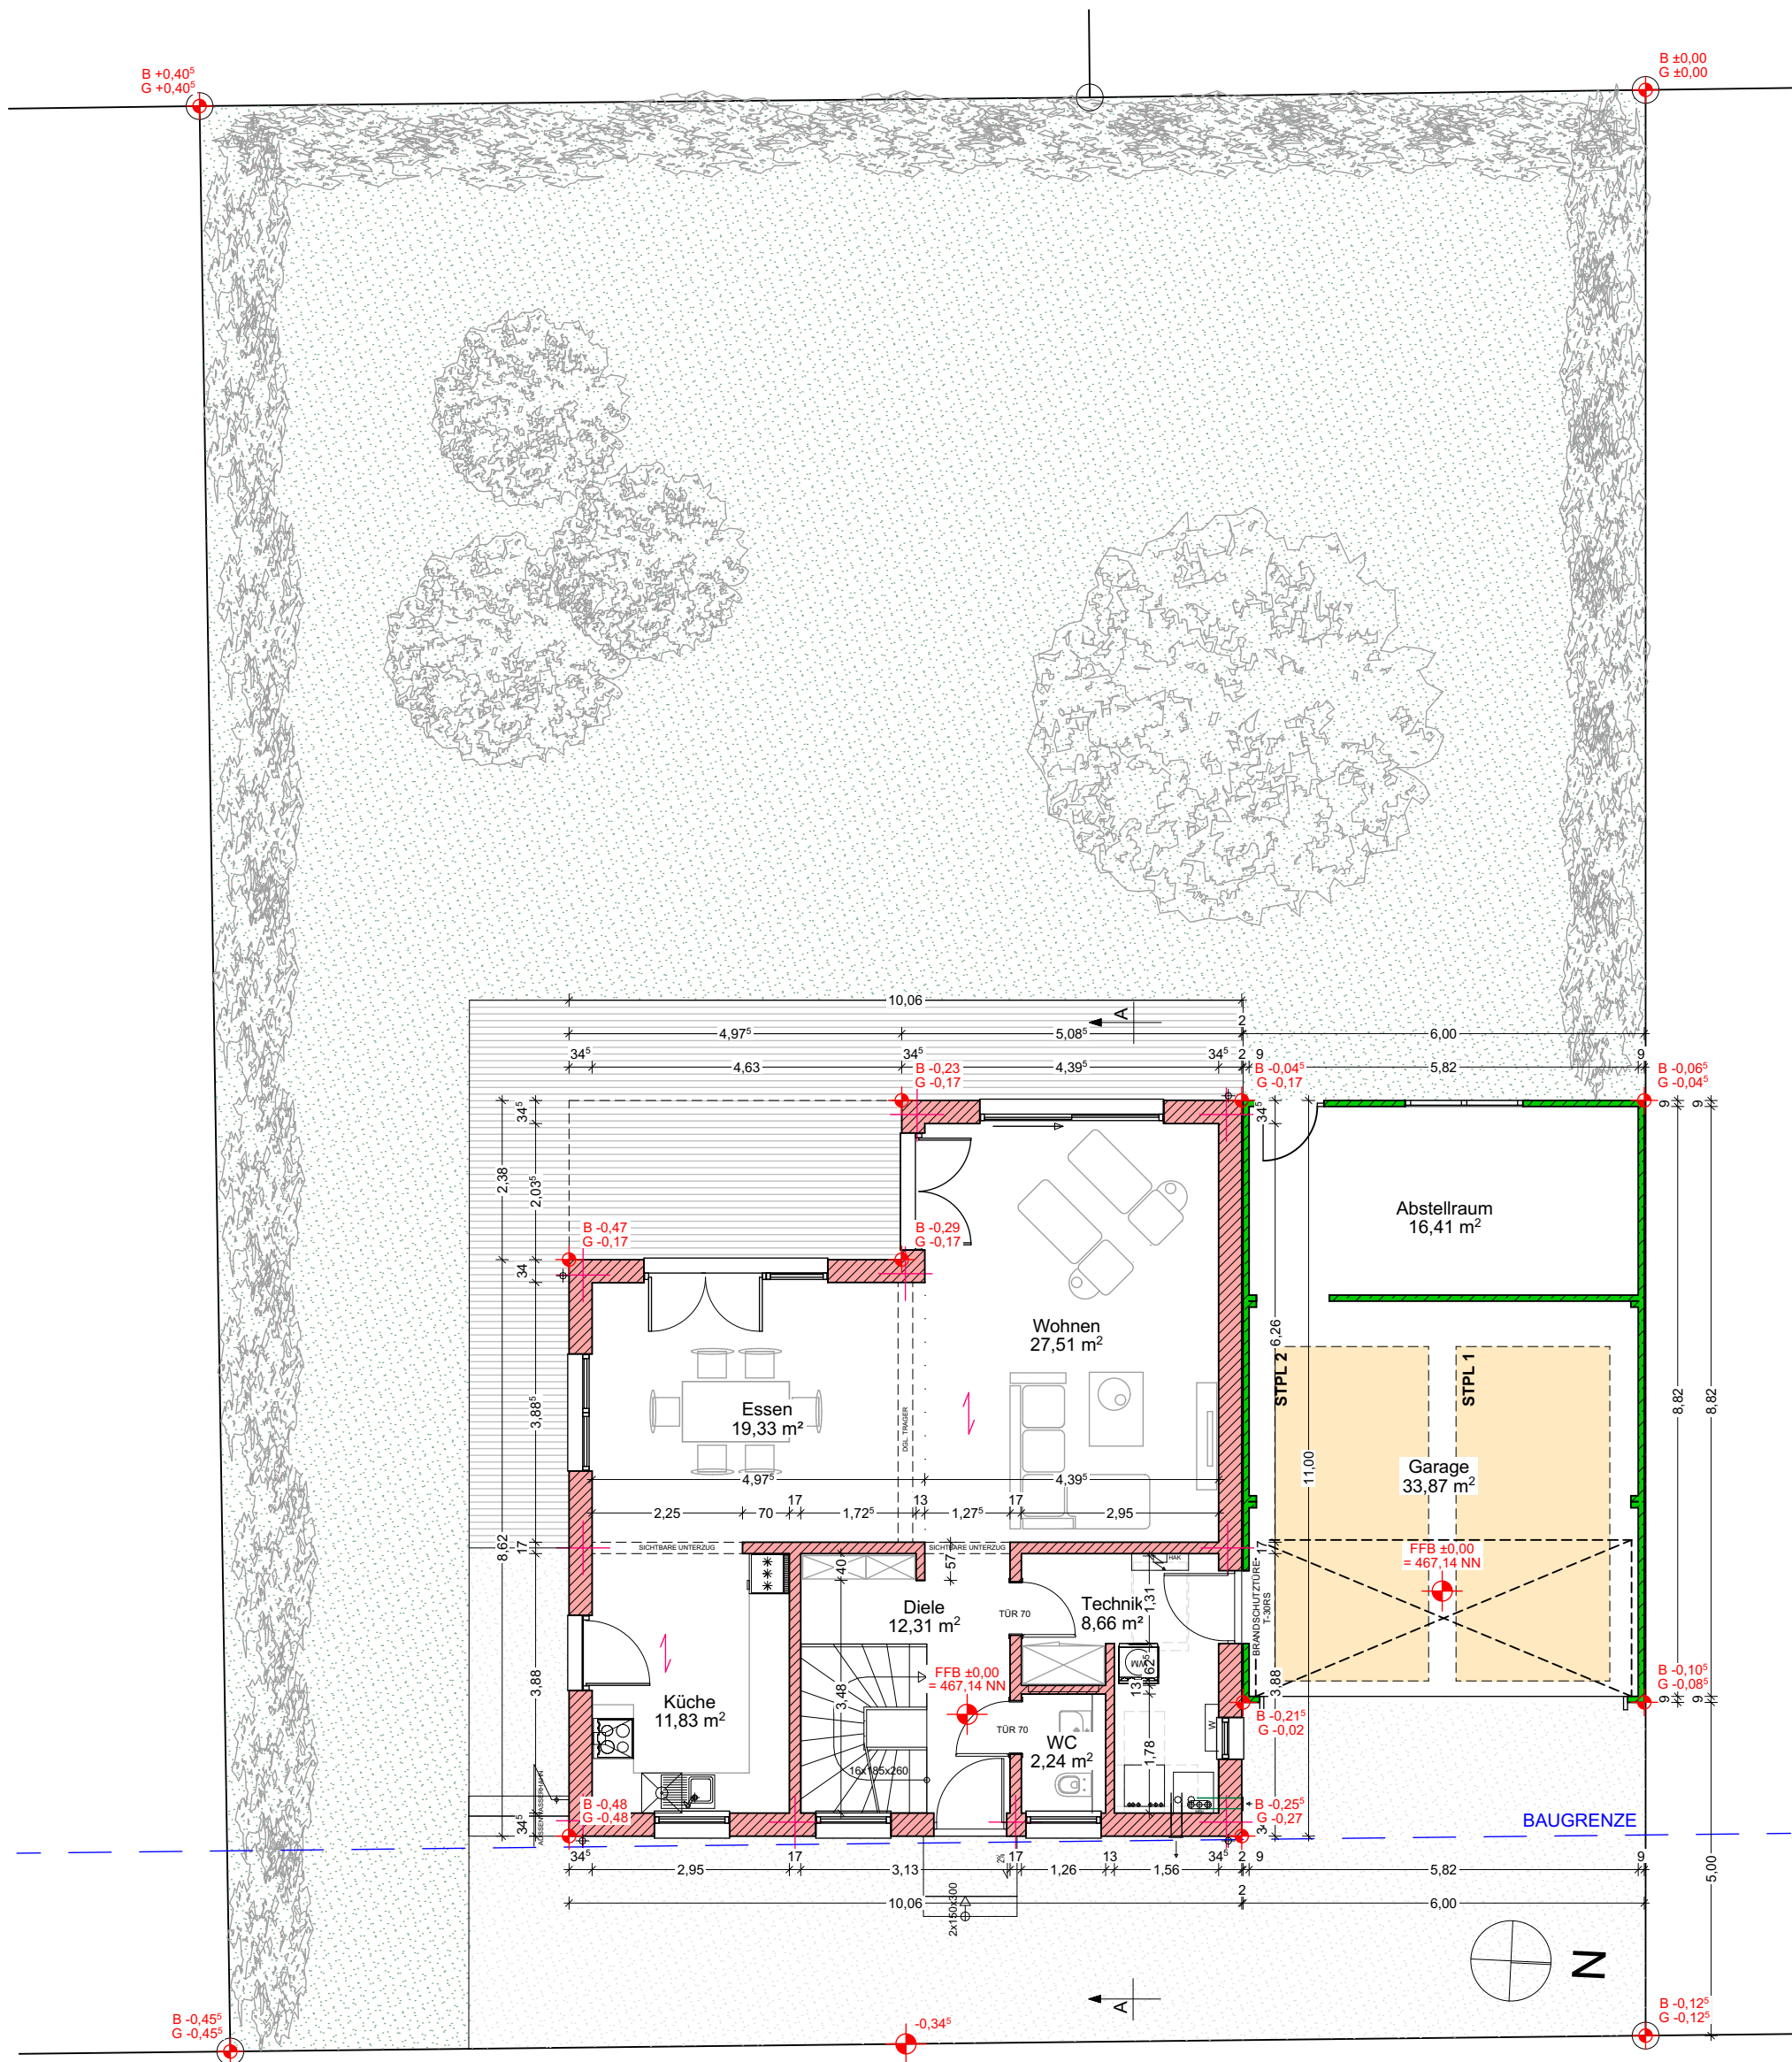

BAUANTRAG
M 1:100
GRUND RISSE
EG | OG
STELLPLÄTZE
ABSTANDS-
FLÄCHEN

NEUBAU EINES
EINFAMILIENHAUSES
MIT DOPPELGARAGE

se architektur
Sascha Emmert
Erlenweg 8
09340 Leipzig
tel. +49 (0)8221 / 963 246 0
fax +49 (0)8221 / 963 246 1
info@se-architektur.de

MAI 2020
GEÄNDERT JUNI 2020