


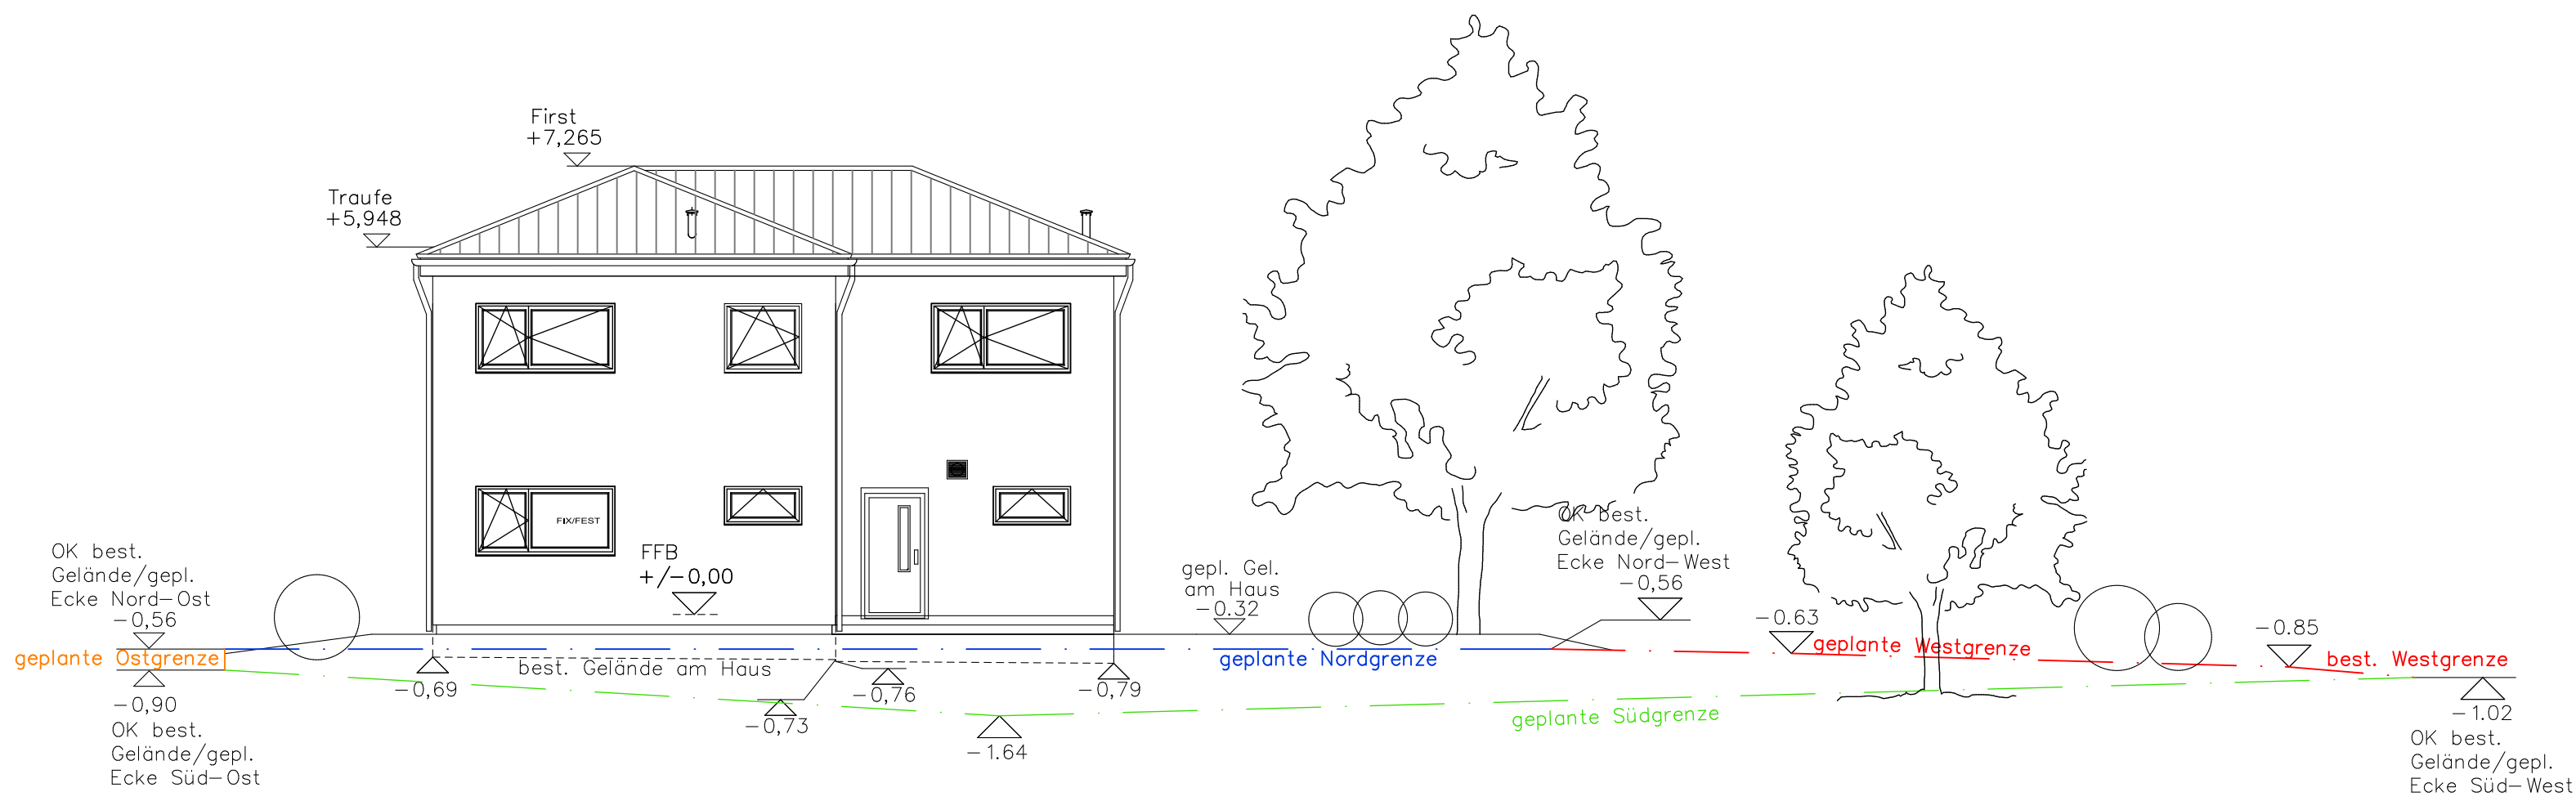


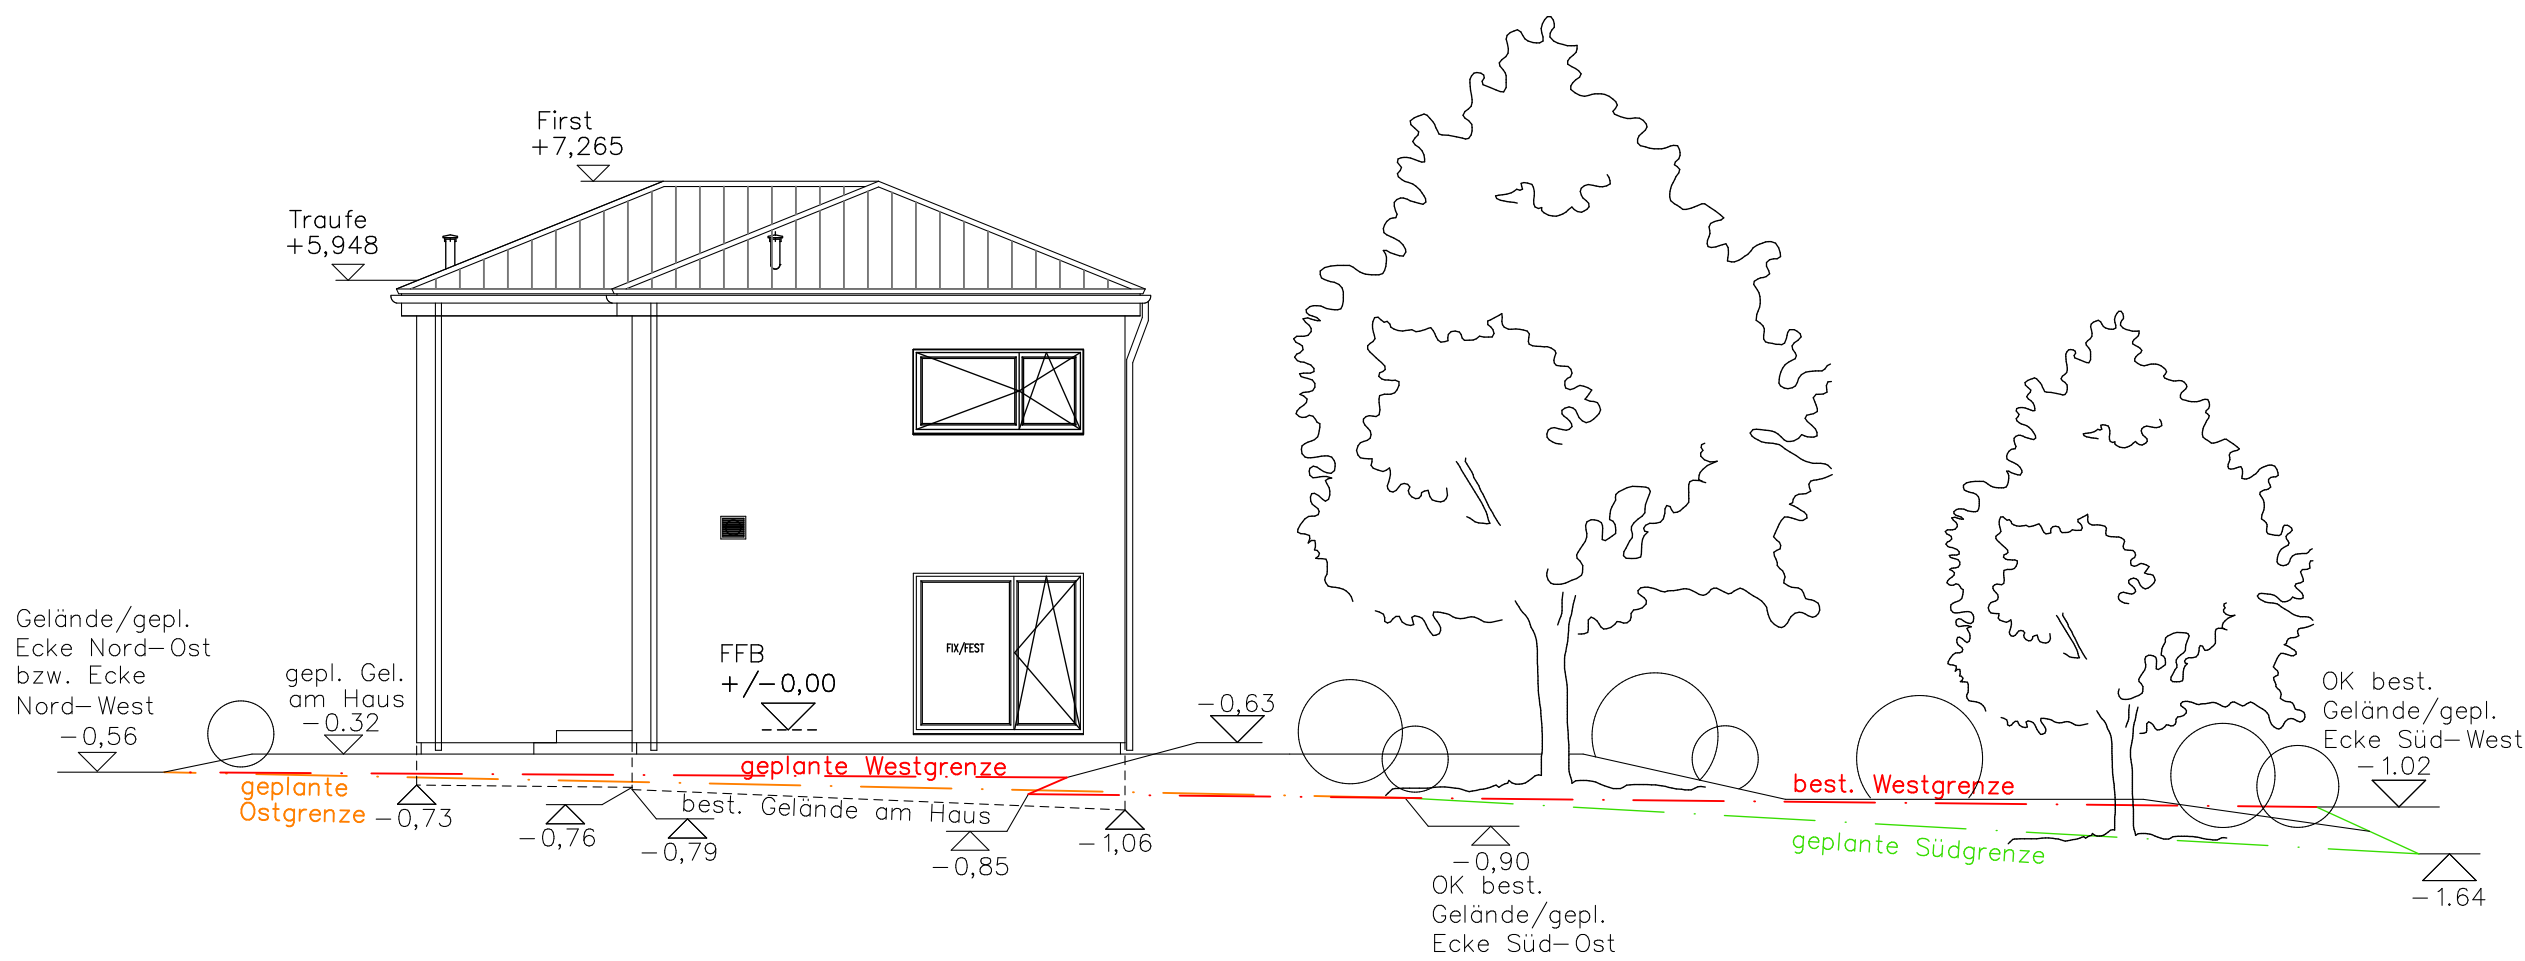


Ansicht Nord

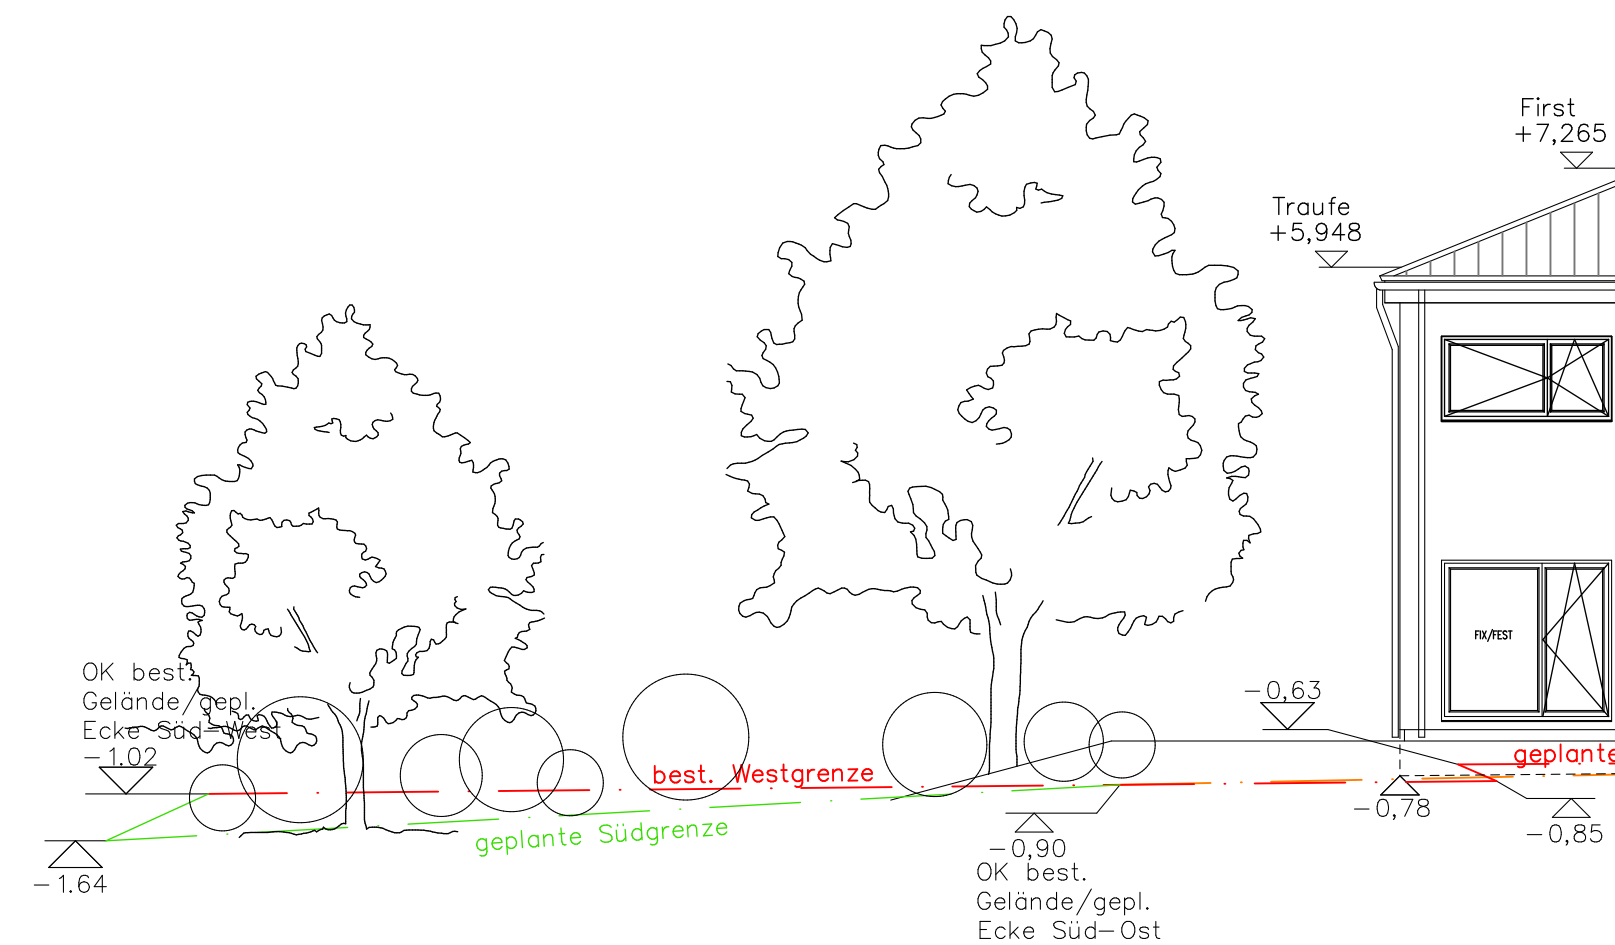


Ansicht West

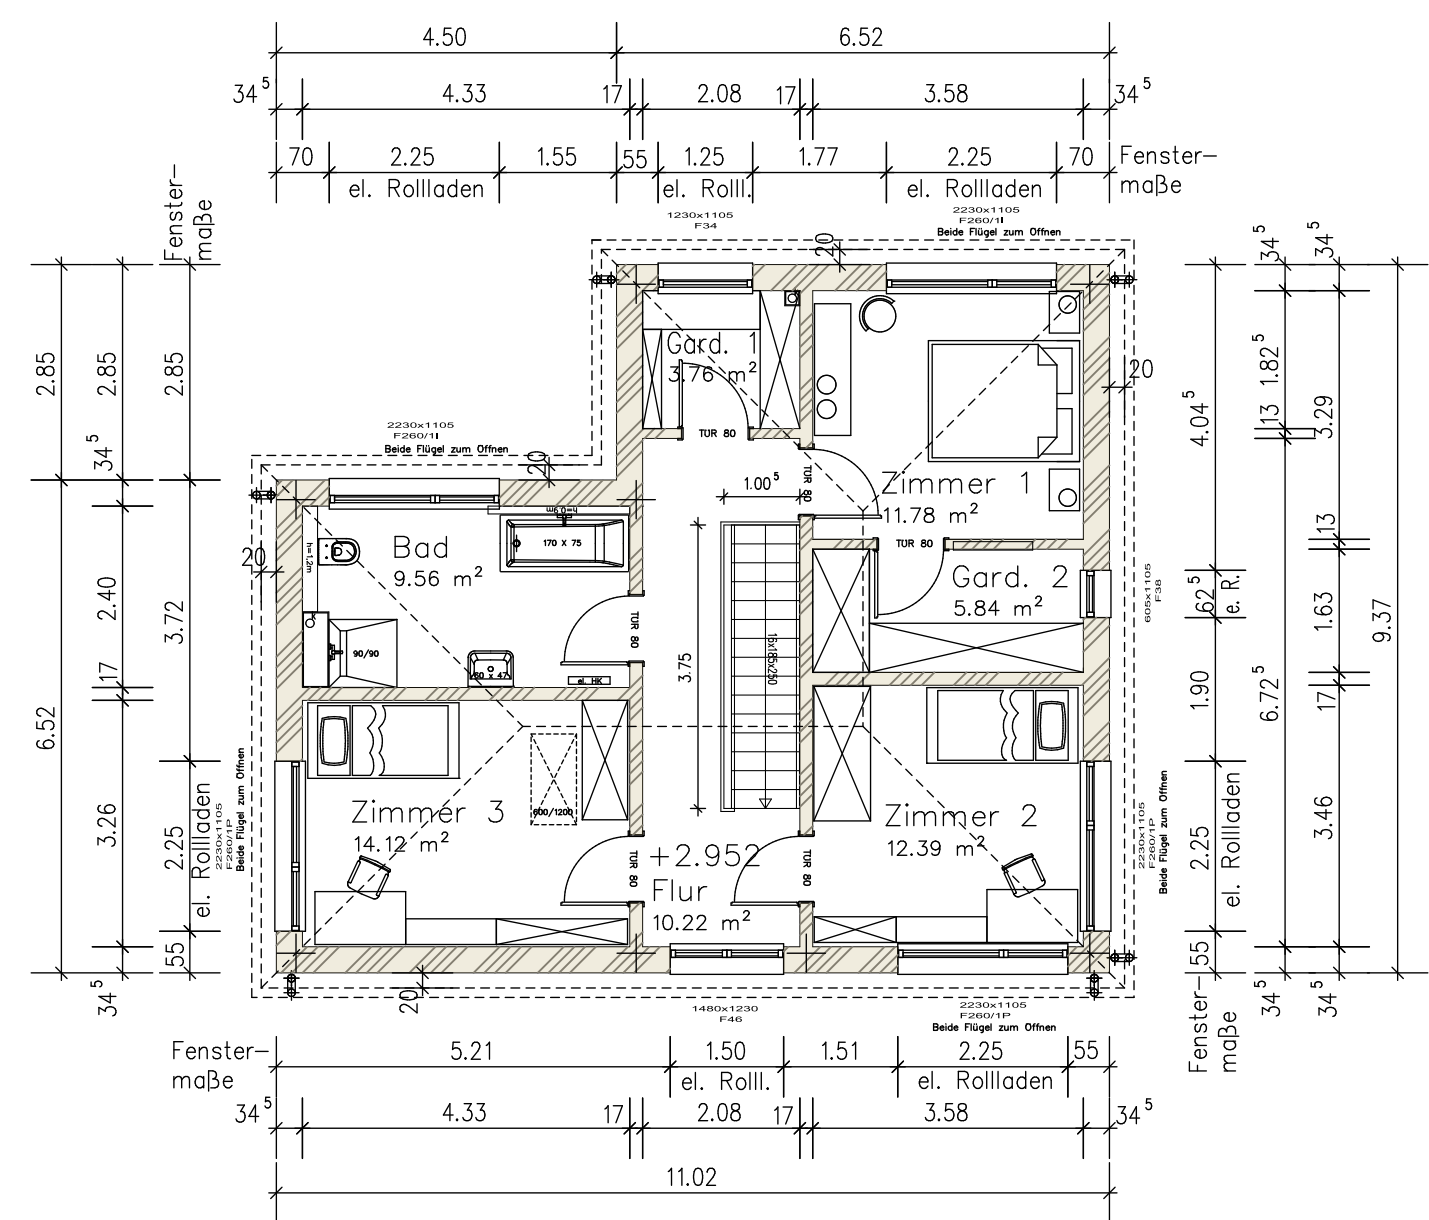

Obergeschoss

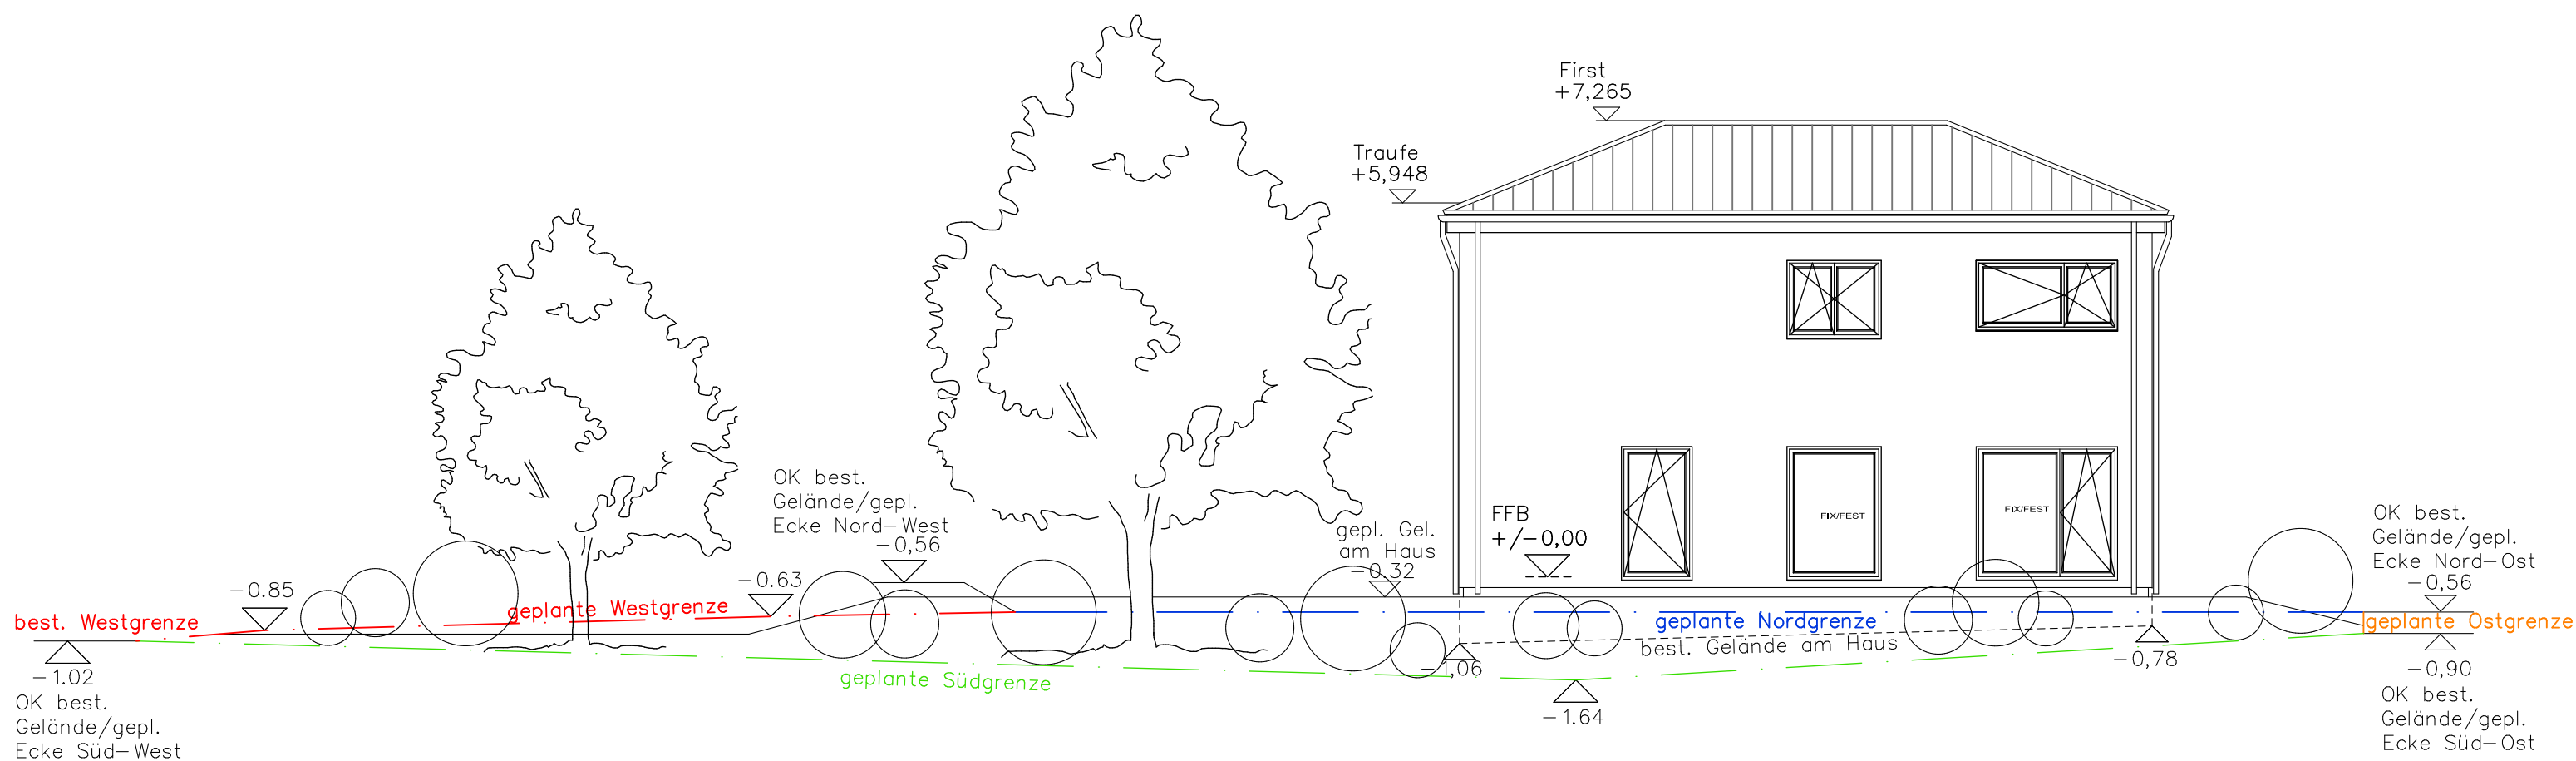

Ansicht Süd

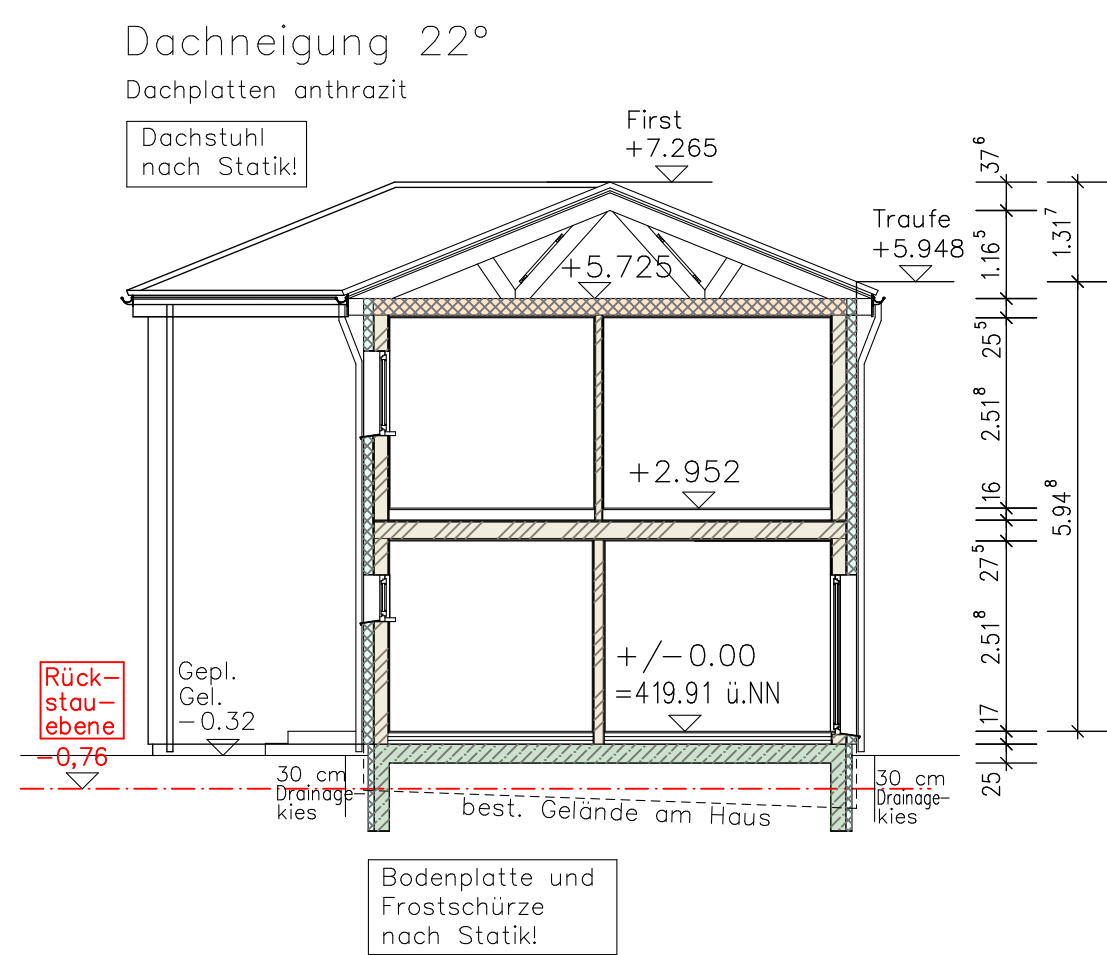

Schnitt A-A