




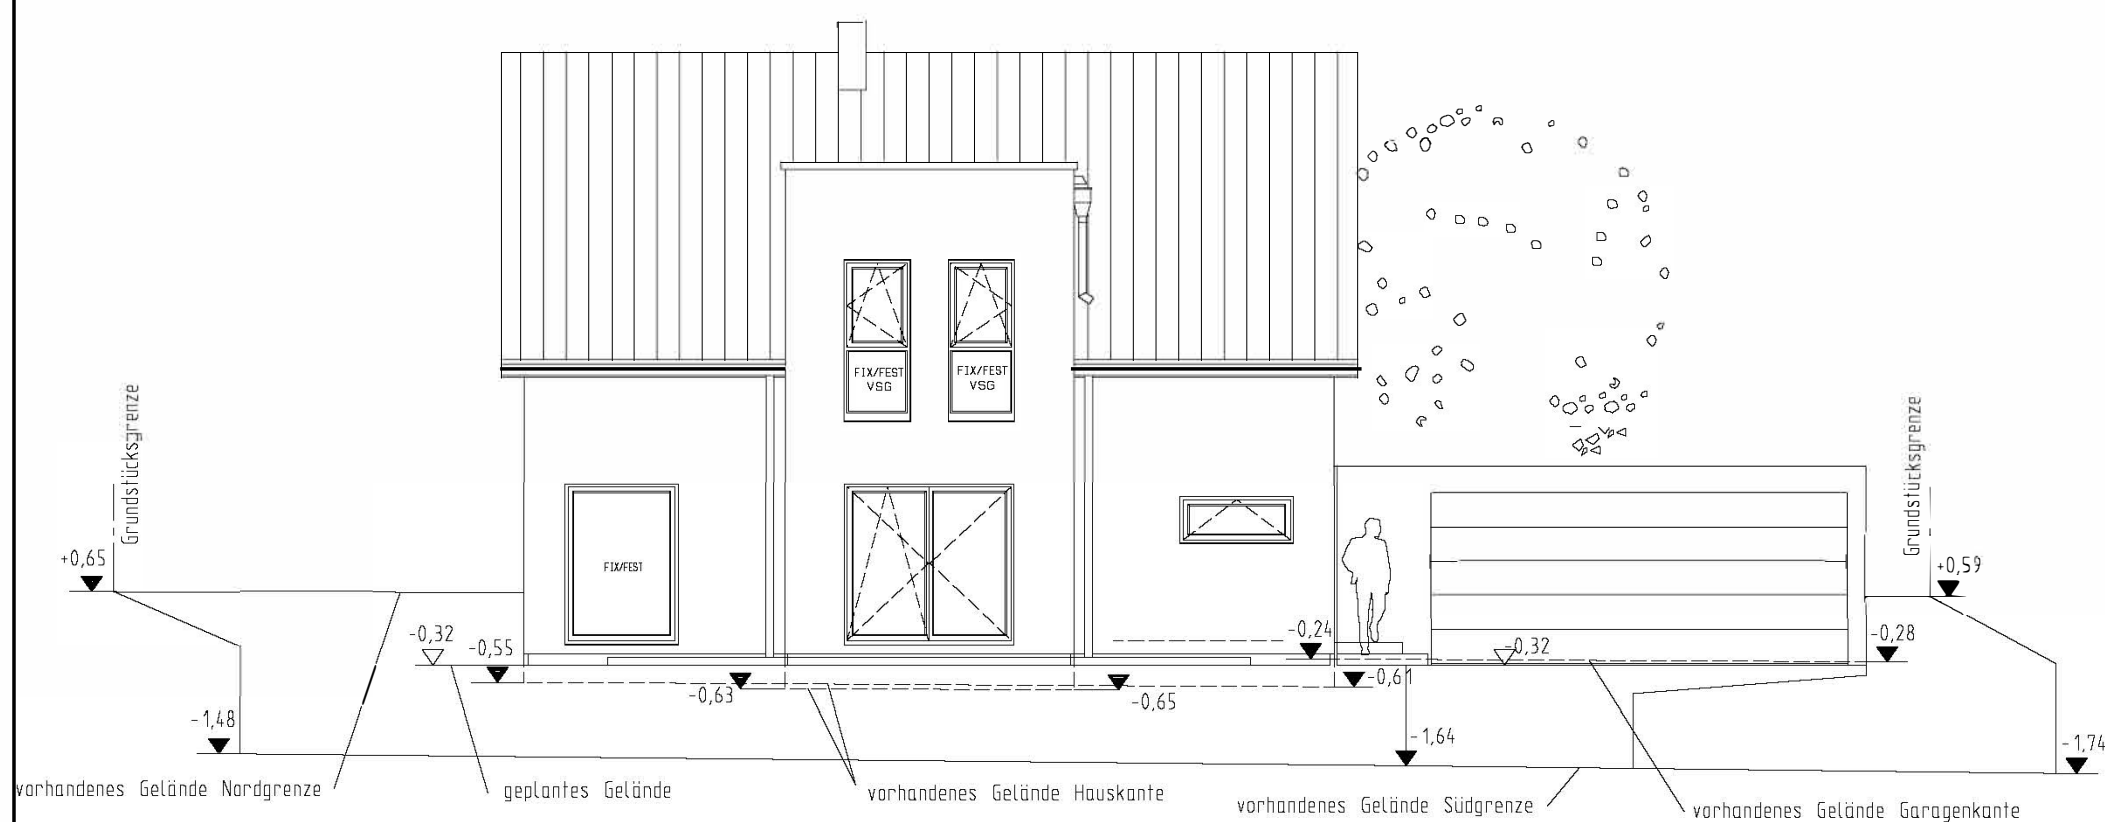


SÜDANSICHT

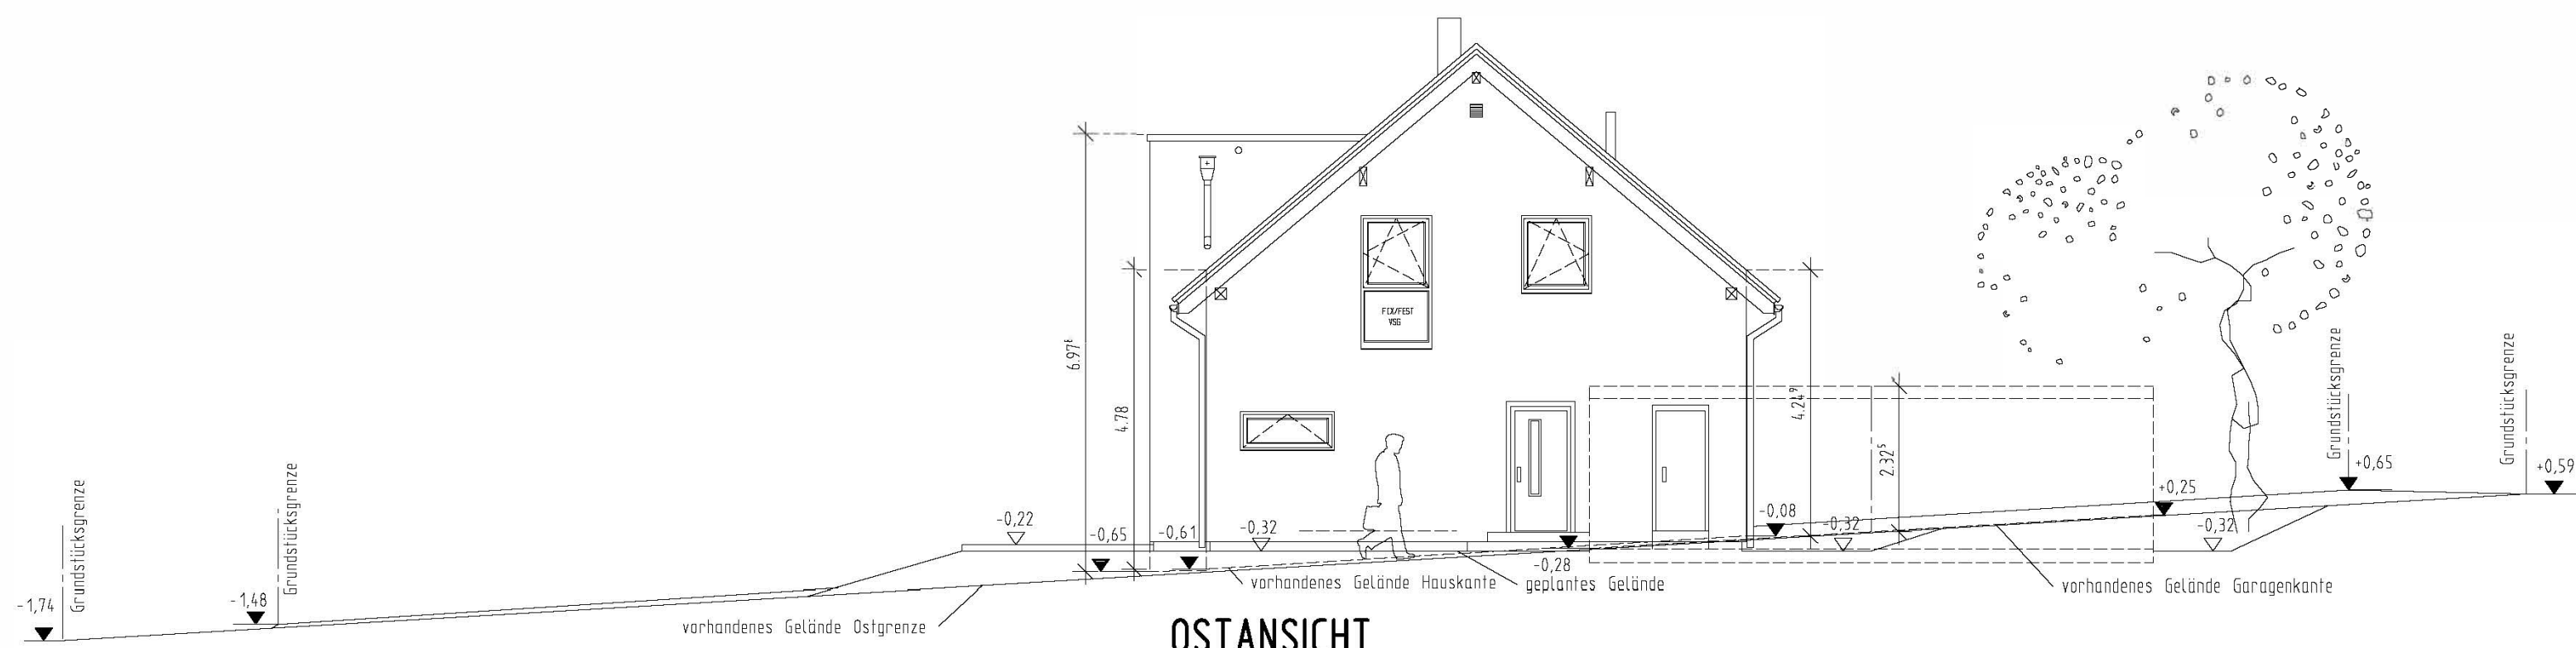


OSTANSICHT

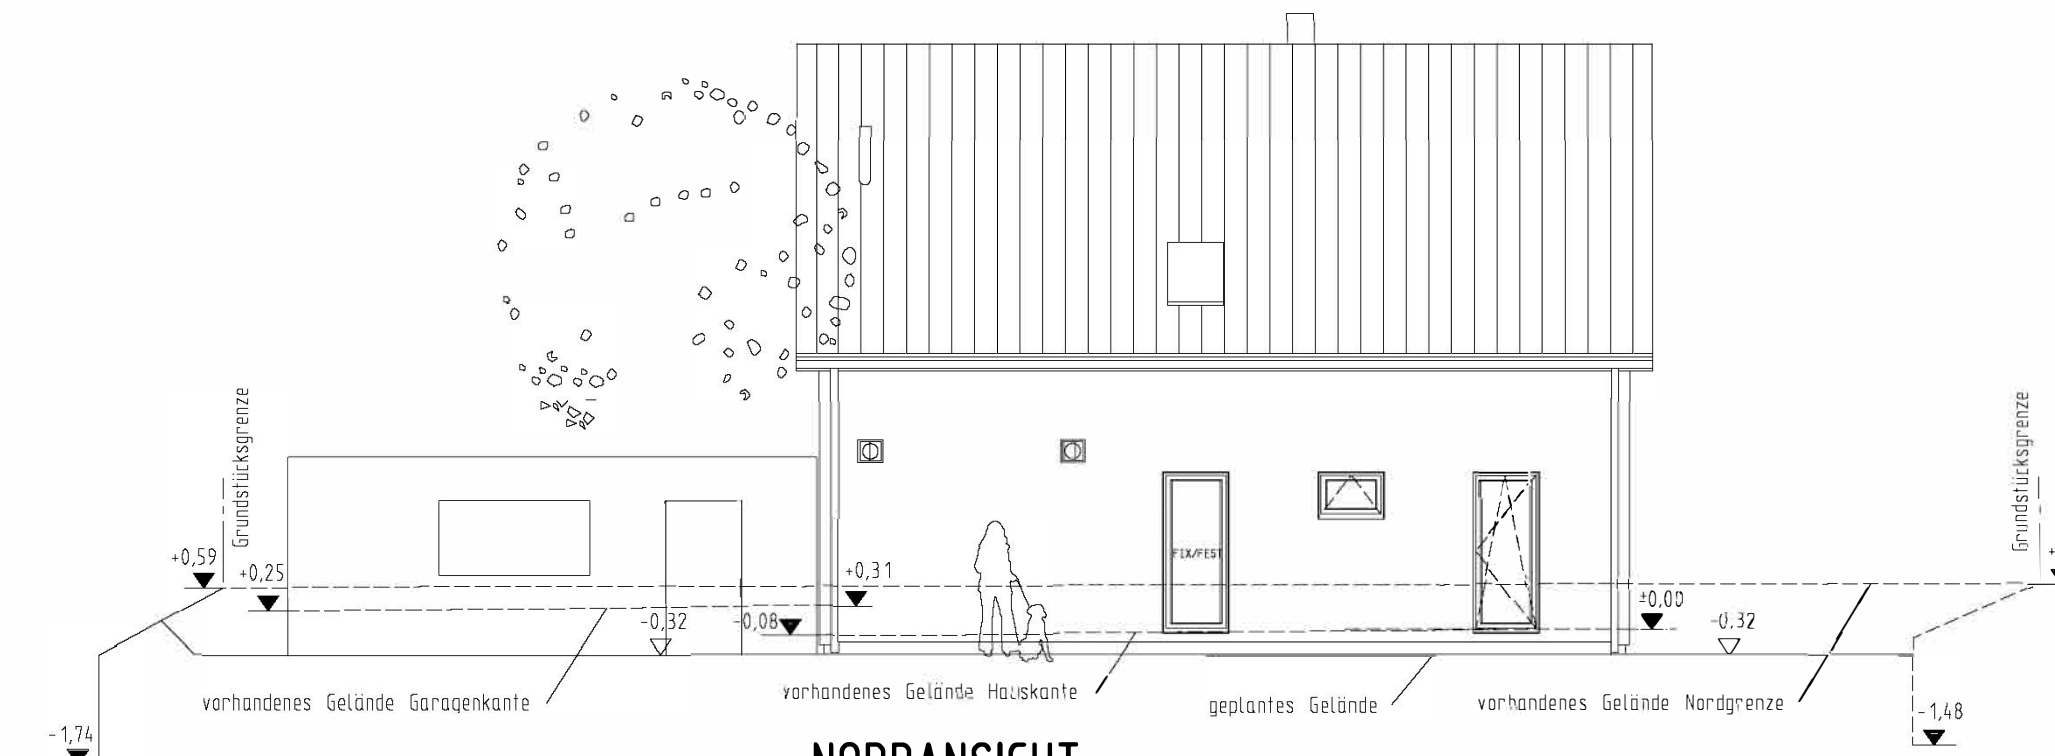

NORDANSICHT

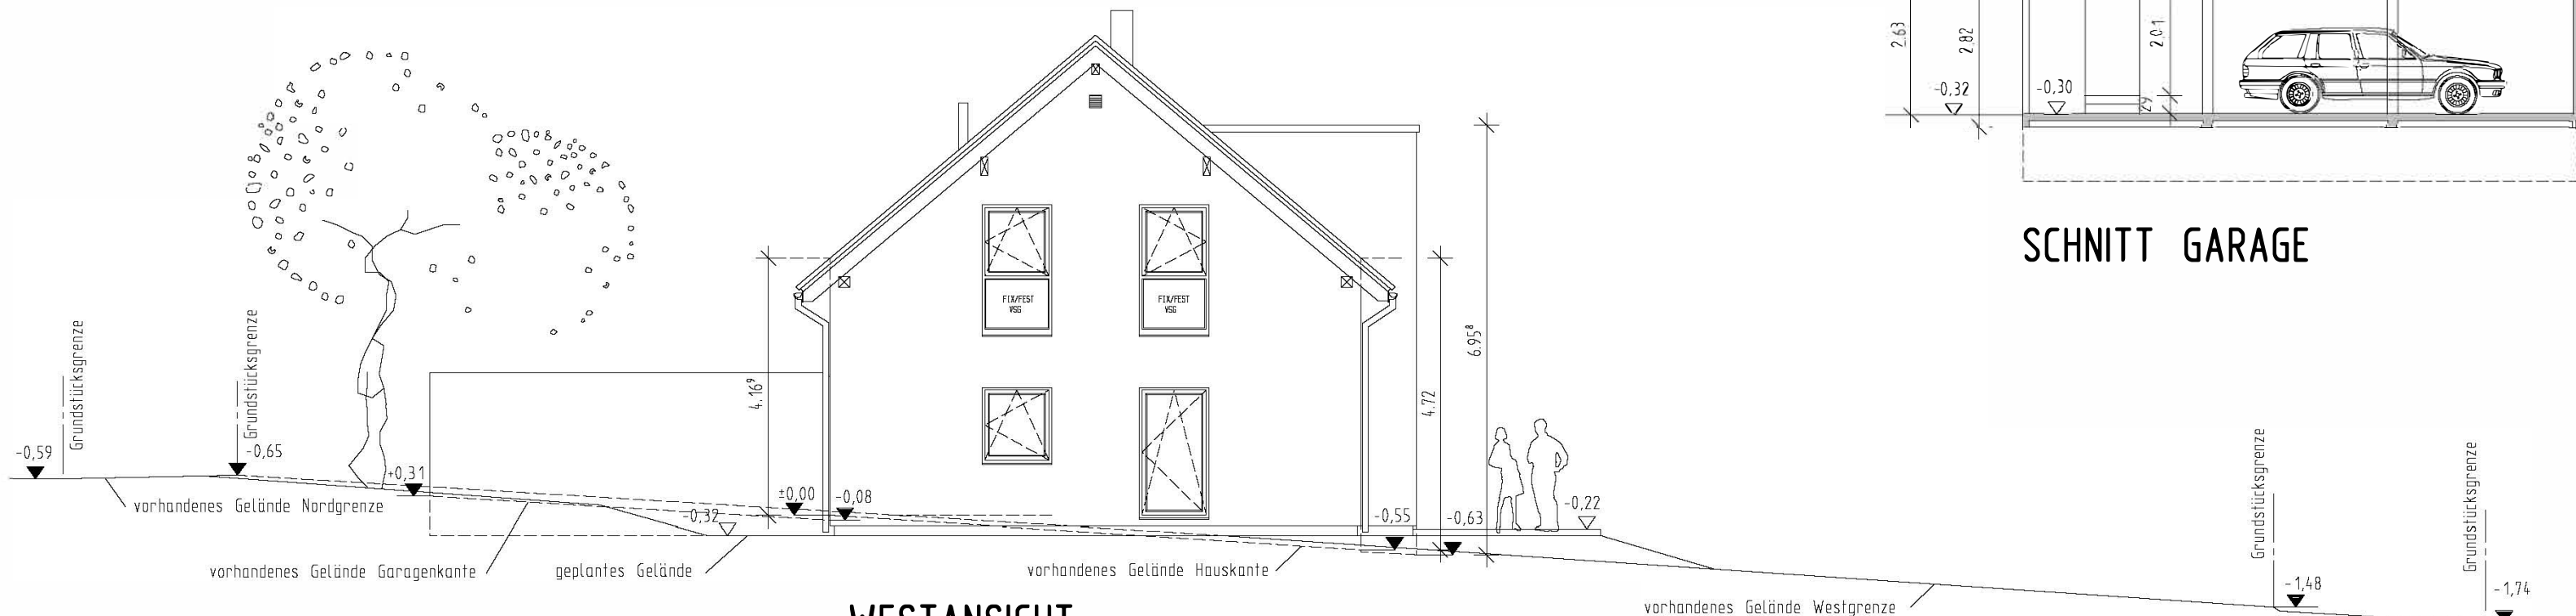


WESTANSICHT

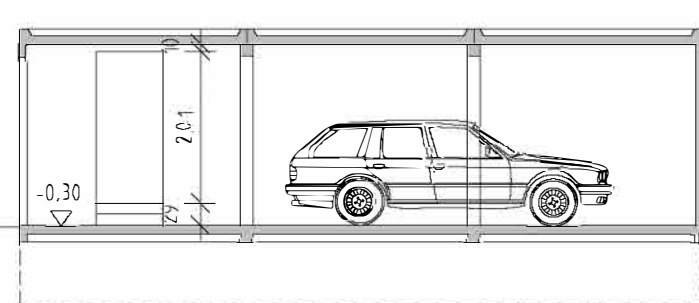


SCHNITT GARAGE


Erdbauzone: 1
Schneelastzone: 2
Windzone: 1
Dachkonstruktion lt. Statik
Dachneigung: 40°
Kniestock: 100 cm (innen)
Dachversprung:
Ortsgang: ca. 30 cm
Traufle: ca. 44 cm
Eindeckung mit Beton-/Terra-/Dachpfannen
ziegelrot oder rotbraun
Sanitärbelüftung über Dach

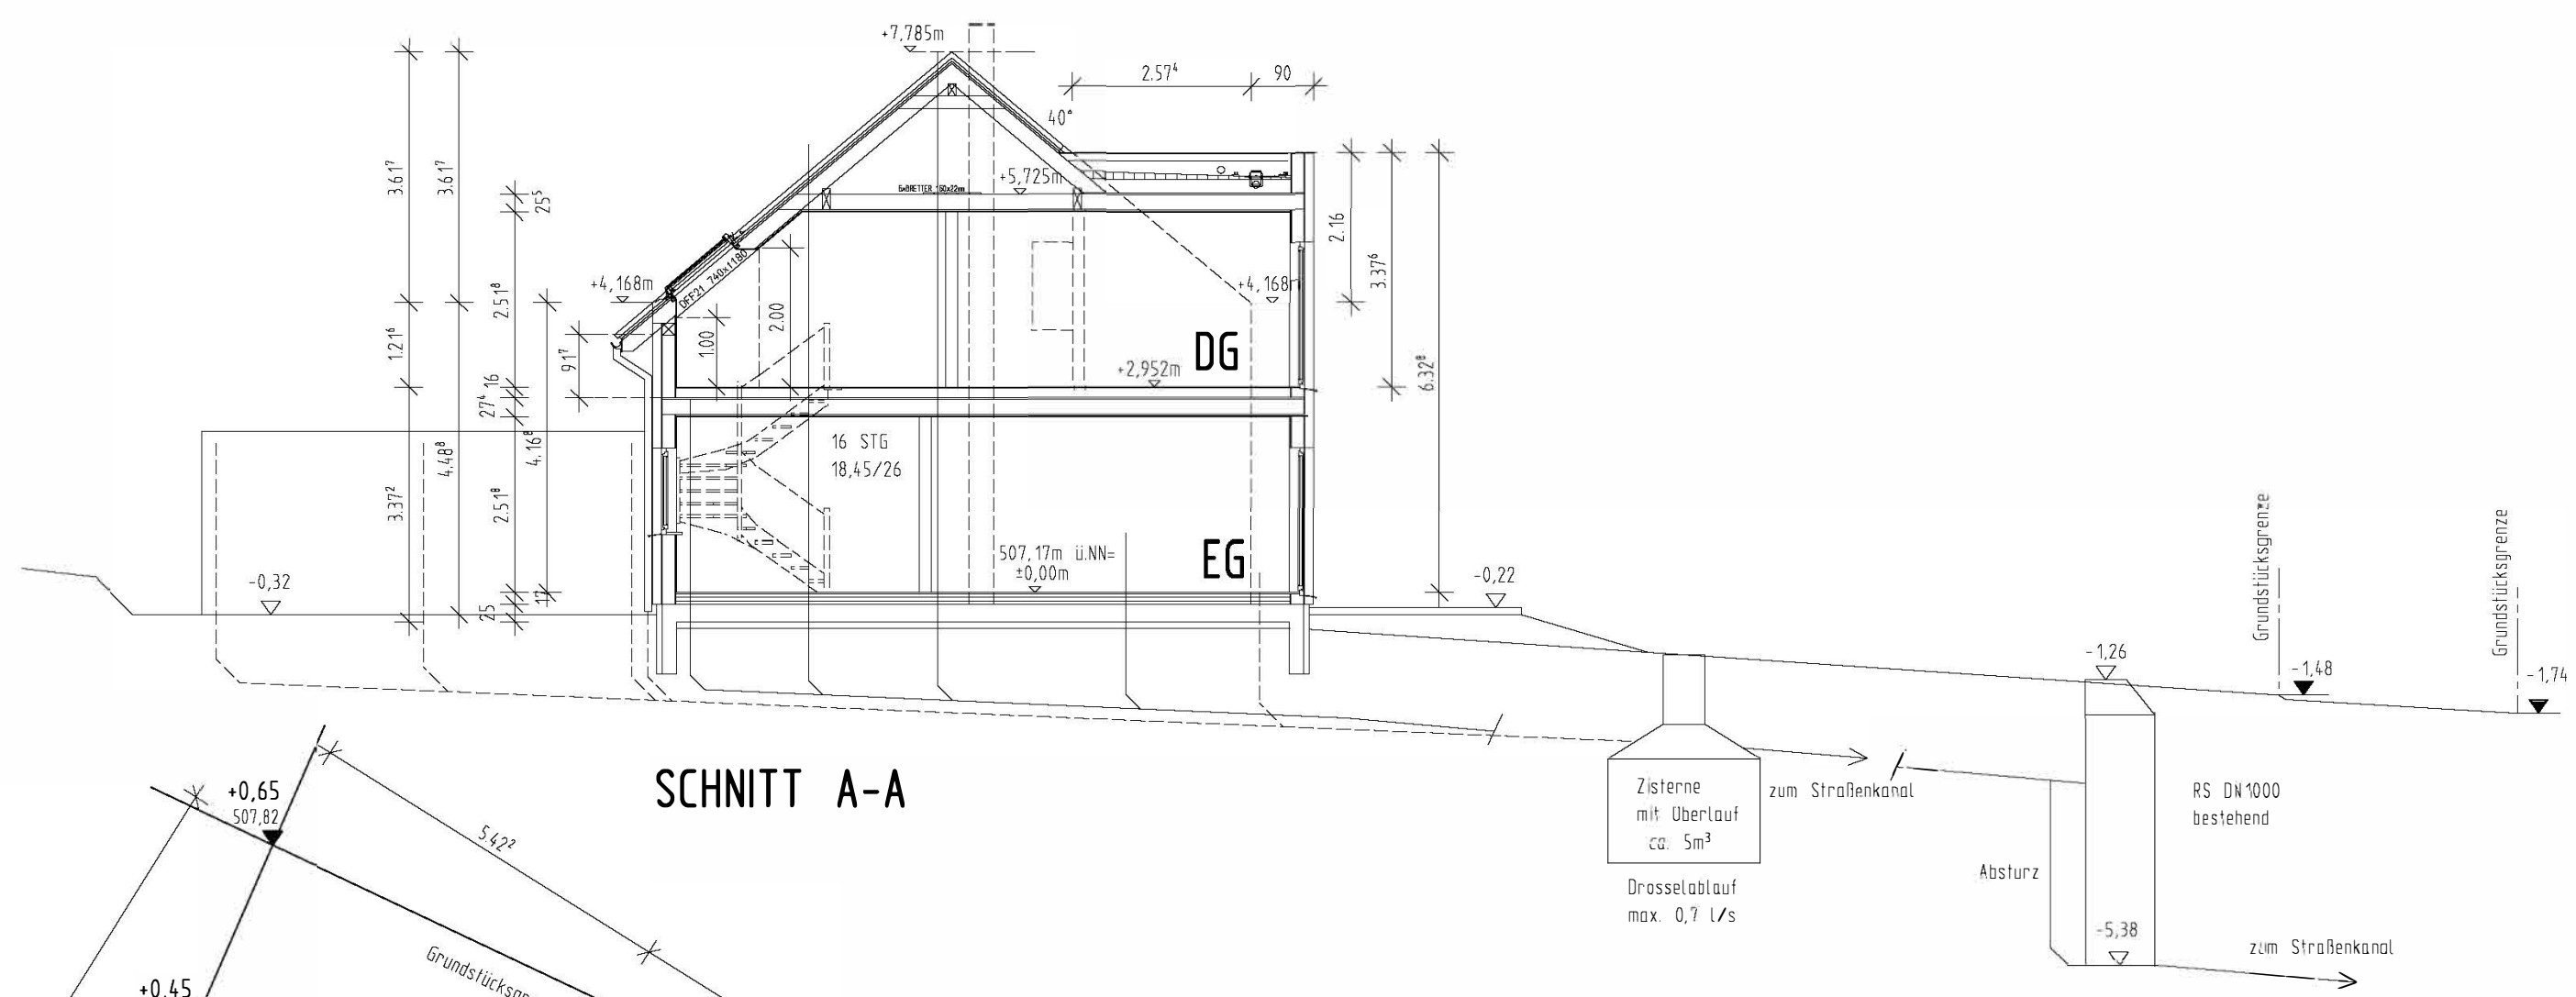


SCHNITT A-A

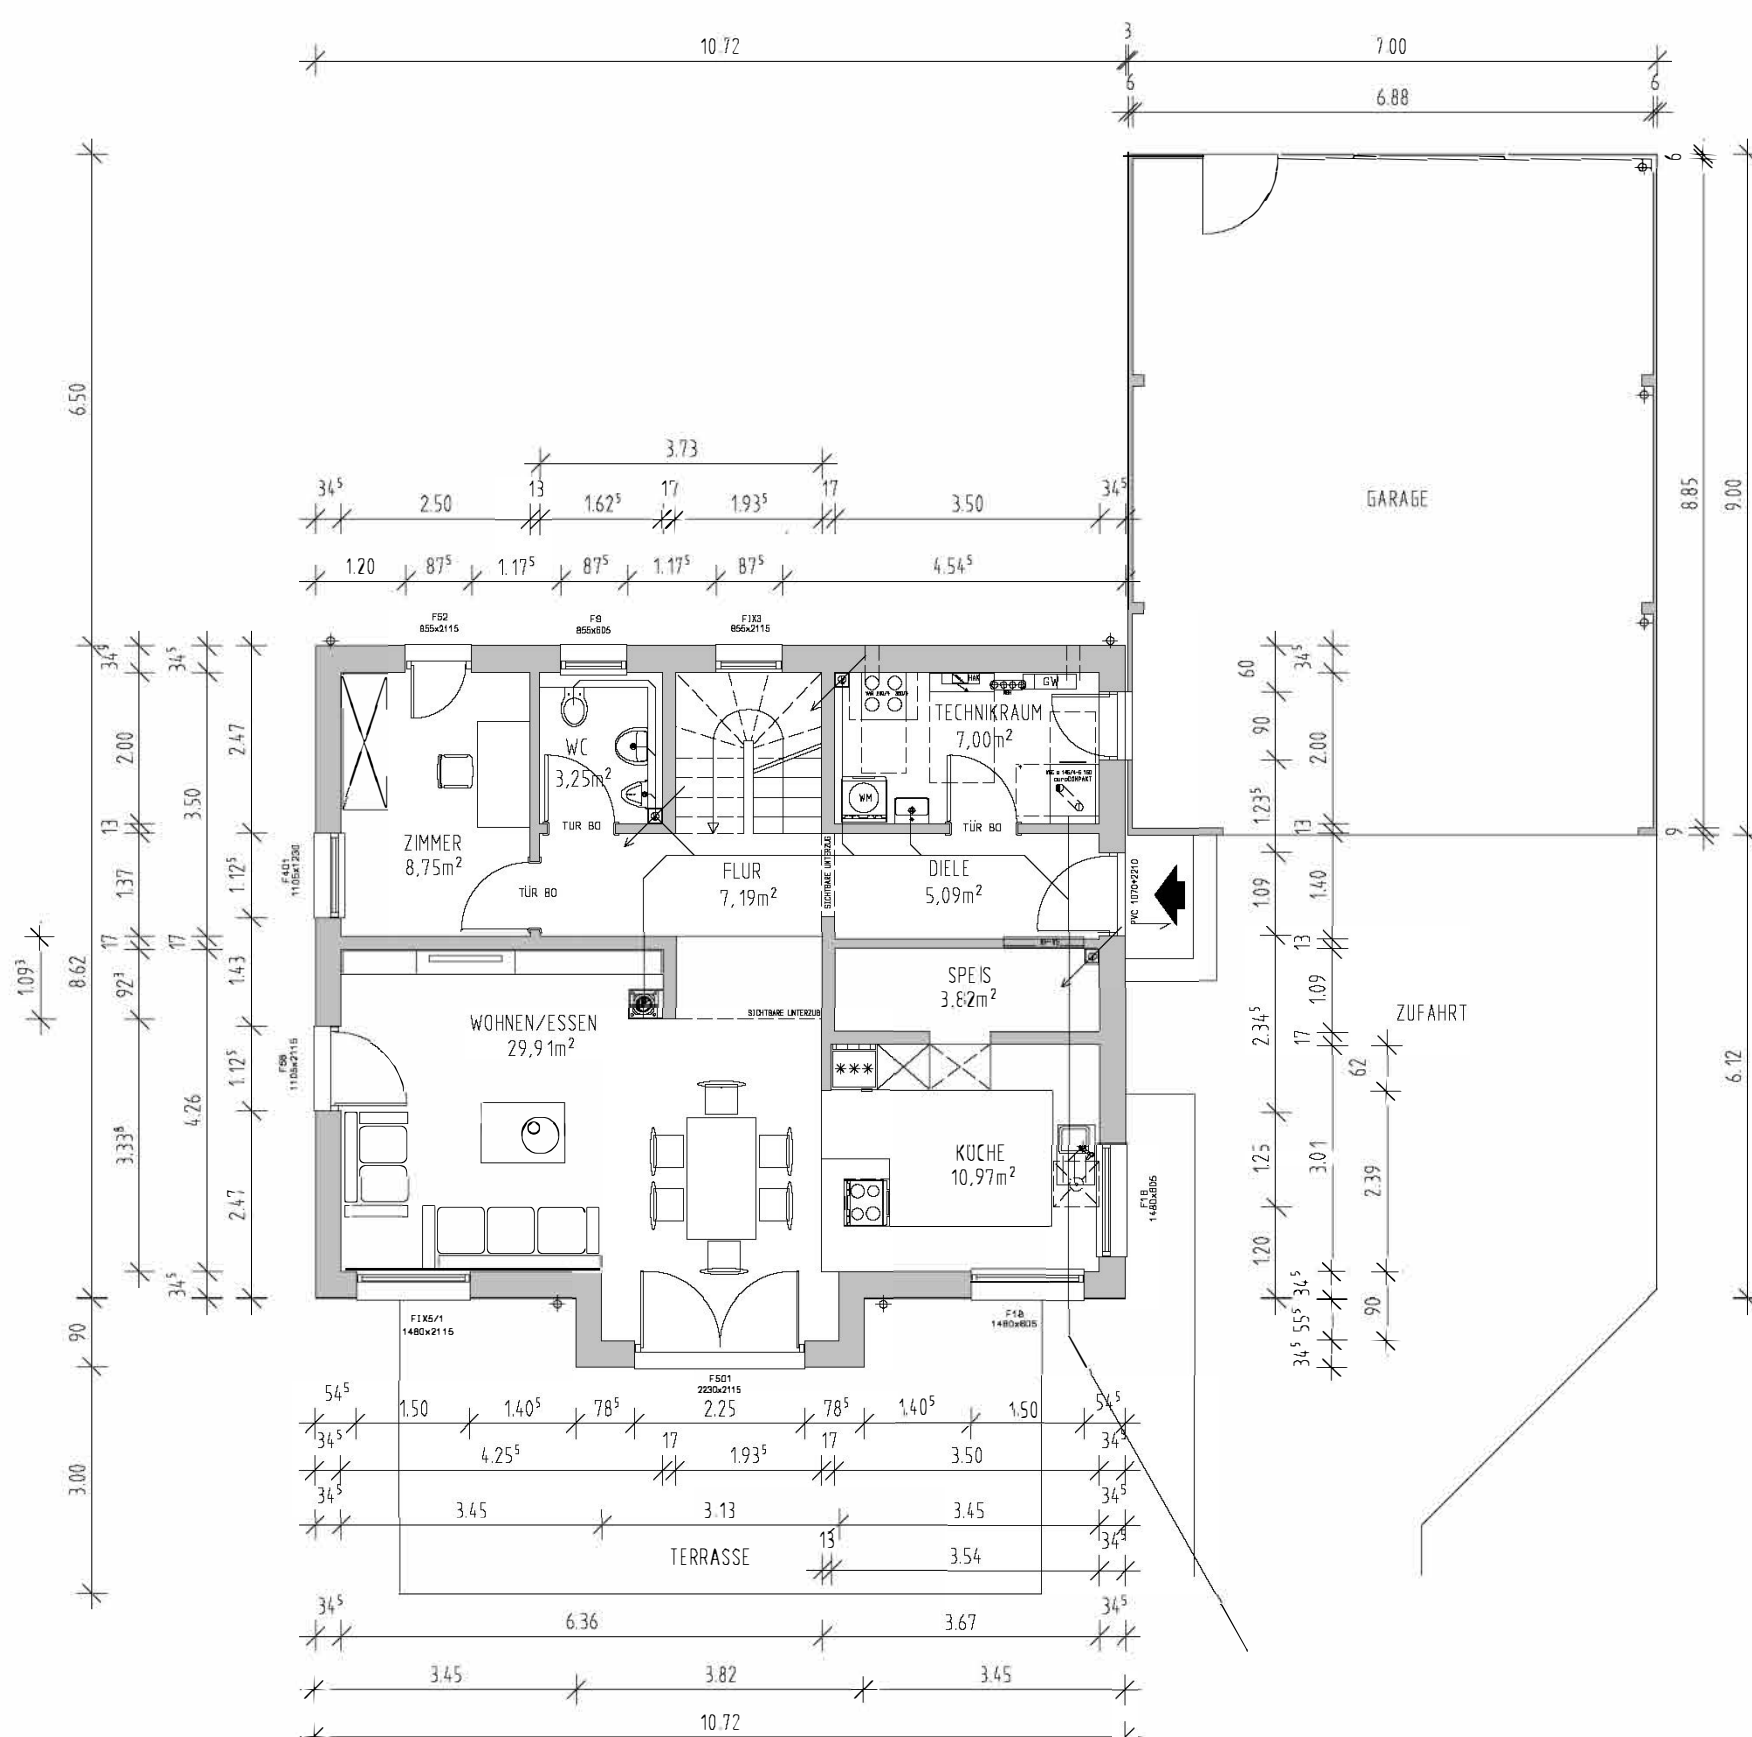

ERDGESCHOSS

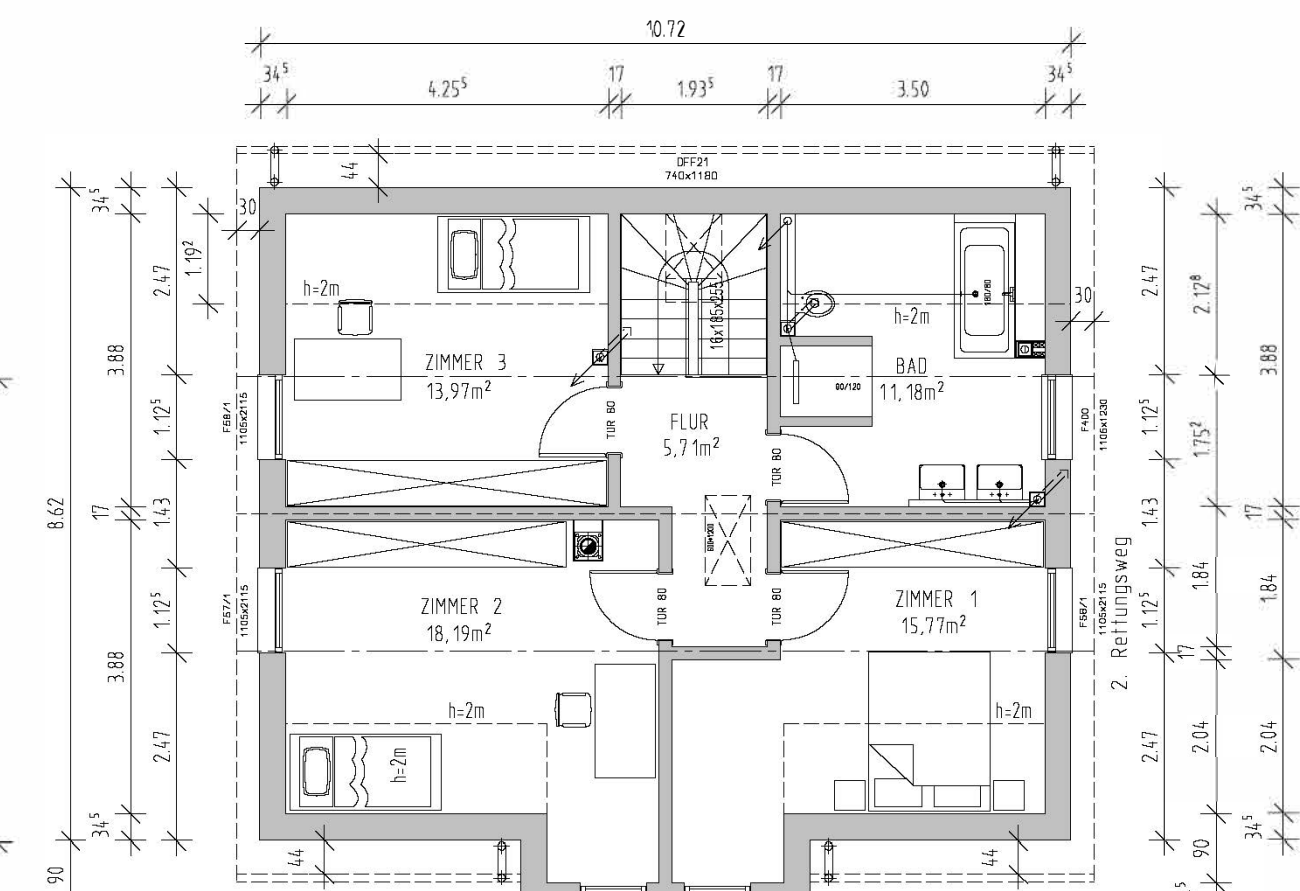

DACHGESCHOSS

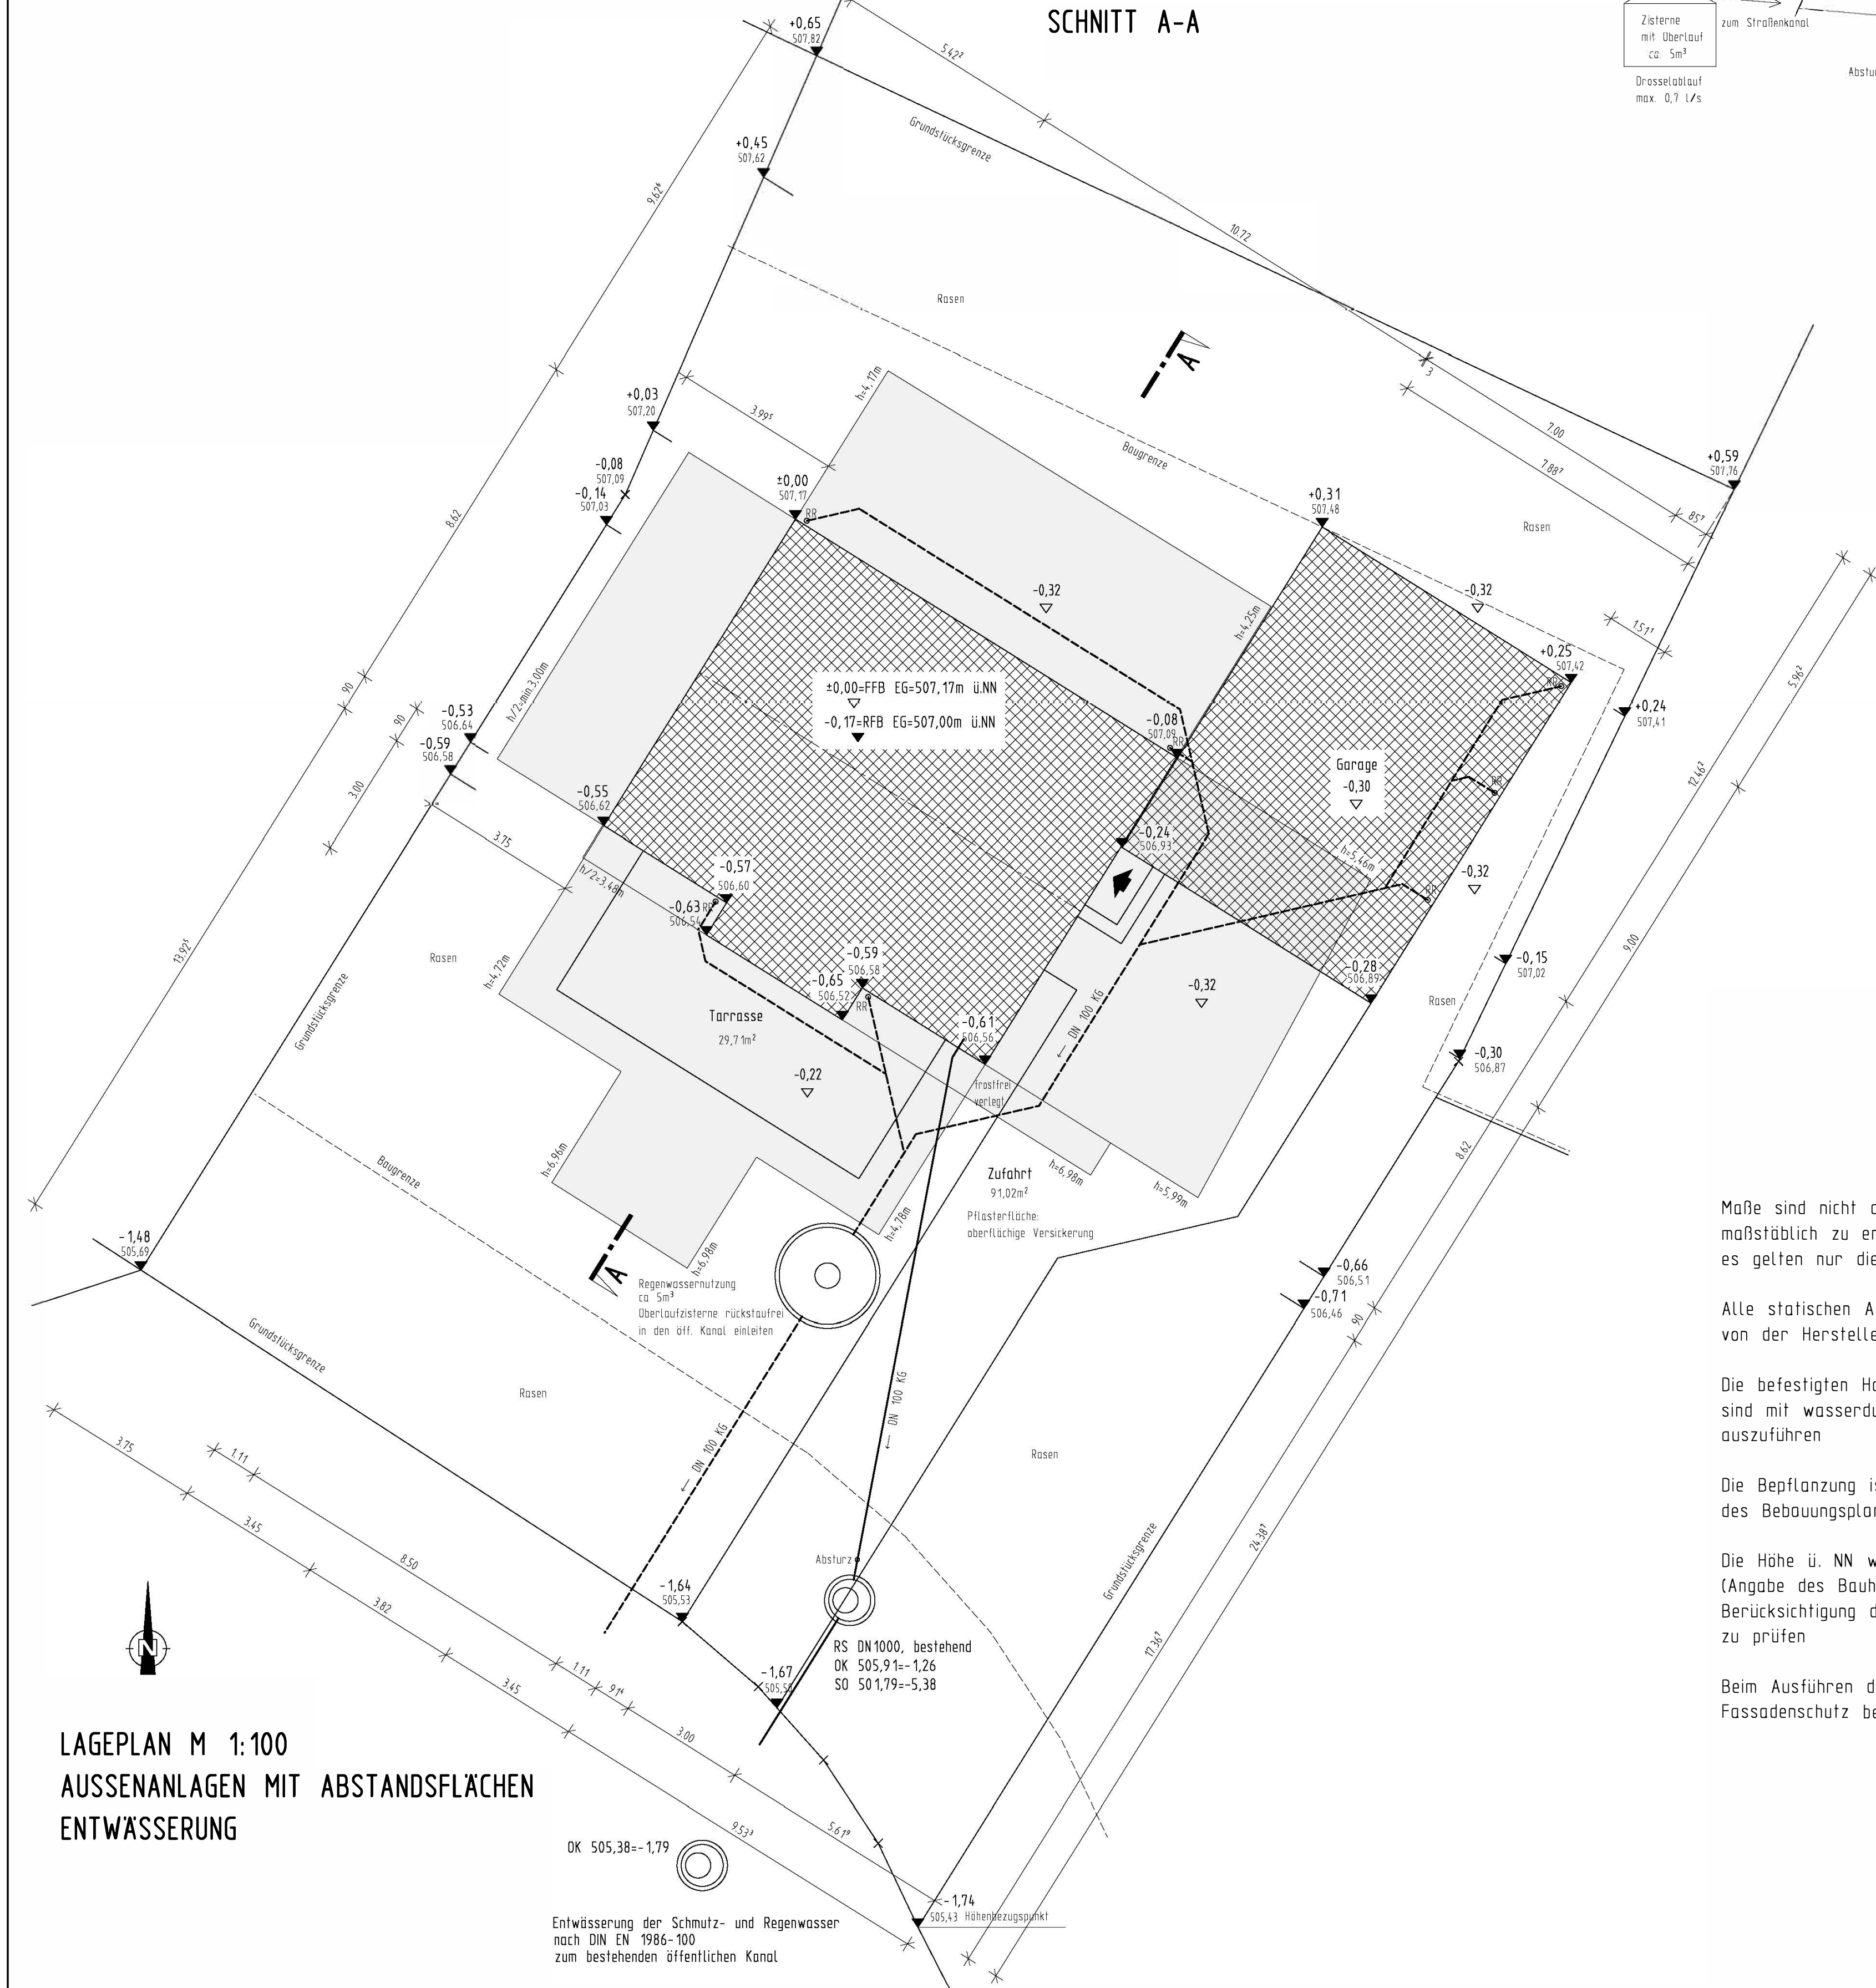

LAGEPLAN M 1:100
AUSSENANLAGEN MIT ABSTANDSFLÄCHEN
ENTWÄSSERUNG

Maße sind nicht der Zeichnung
maßstäblich zu entnehmen,
es gelten nur die eingeschriebenen Maße


Alle statischen Angaben sind
von der Herstellerfirma zu erbringen

Die befestigten Hof- und Terrassenflächen
sind mit wasserdurchlässigen Belägen
auszuführen

Die Bepflanzung ist nach Satzung
des Bebauungsplanes auszuführen

Die Höhe ü. NN wurde vom Höhenbezugspunkt
(Angabe des Bauherrn) übernommen und ist vor Ort unter
Berücksichtigung der Kanalanlasshöhen
zu prüfen

Beim Ausführen der Außenanlagen
Fassadenschutz berücksichtigen

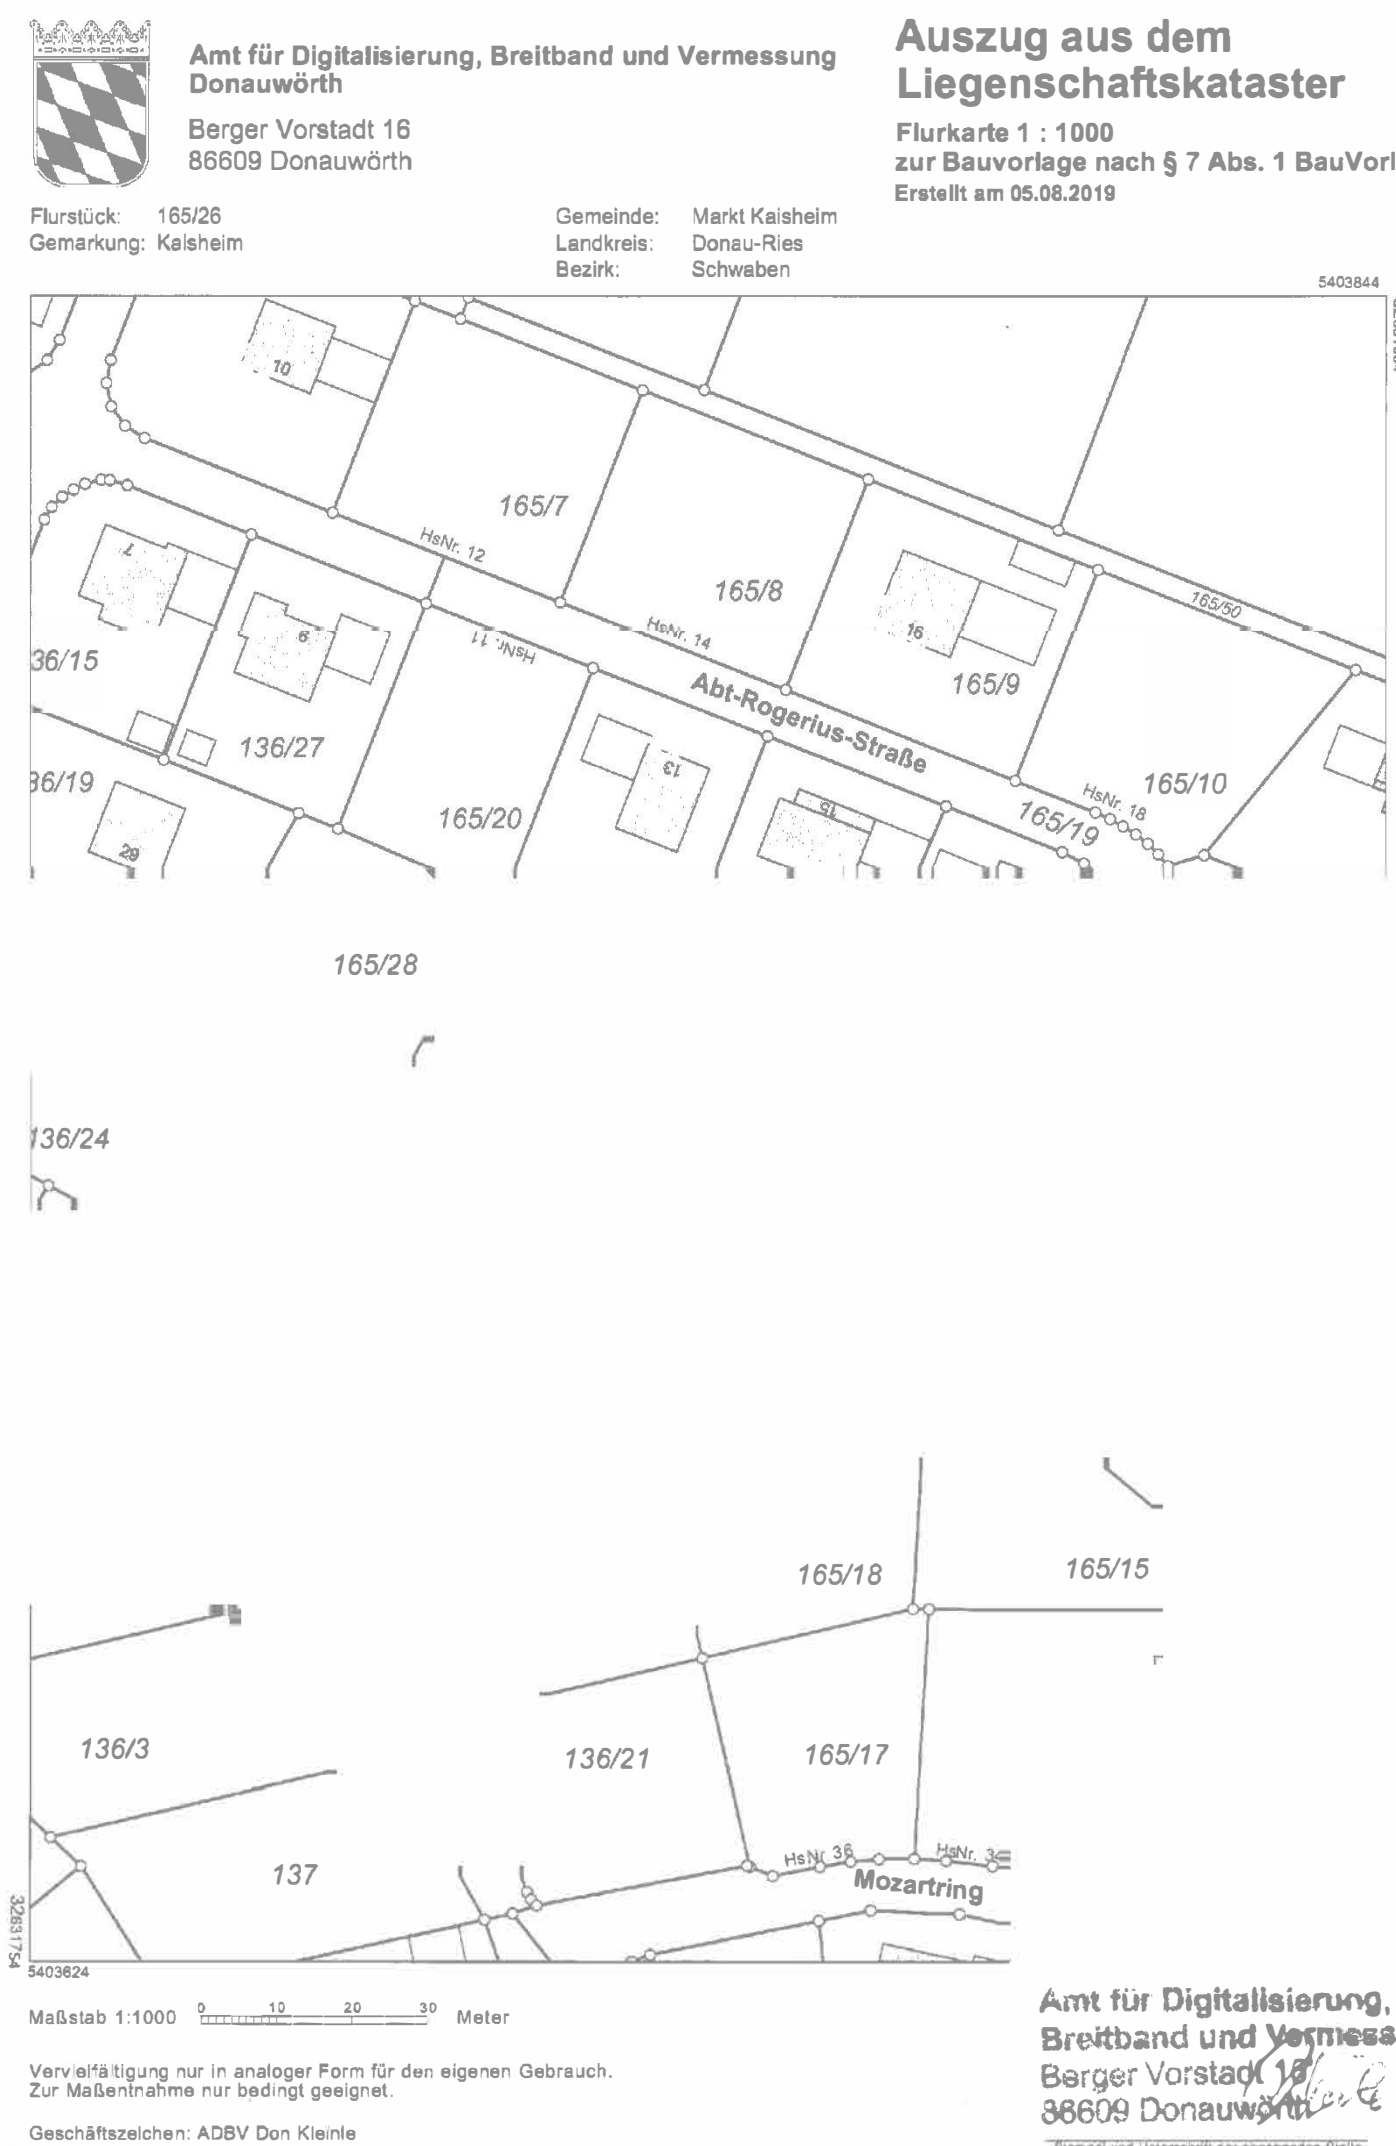

DER ARCHITEKT Lubor MIKA, Dipl.-Ing. Architekt
Jenner Str. 10, 86169 Augsburg

GRUNDRISS, ANSICHTEN, SCHNITTE M 1:100
LAGEPLAN M 1:100 LAGEPLAN M 1:1000

AUGSBURG, 19.12.2019

PLAN NR. 1