



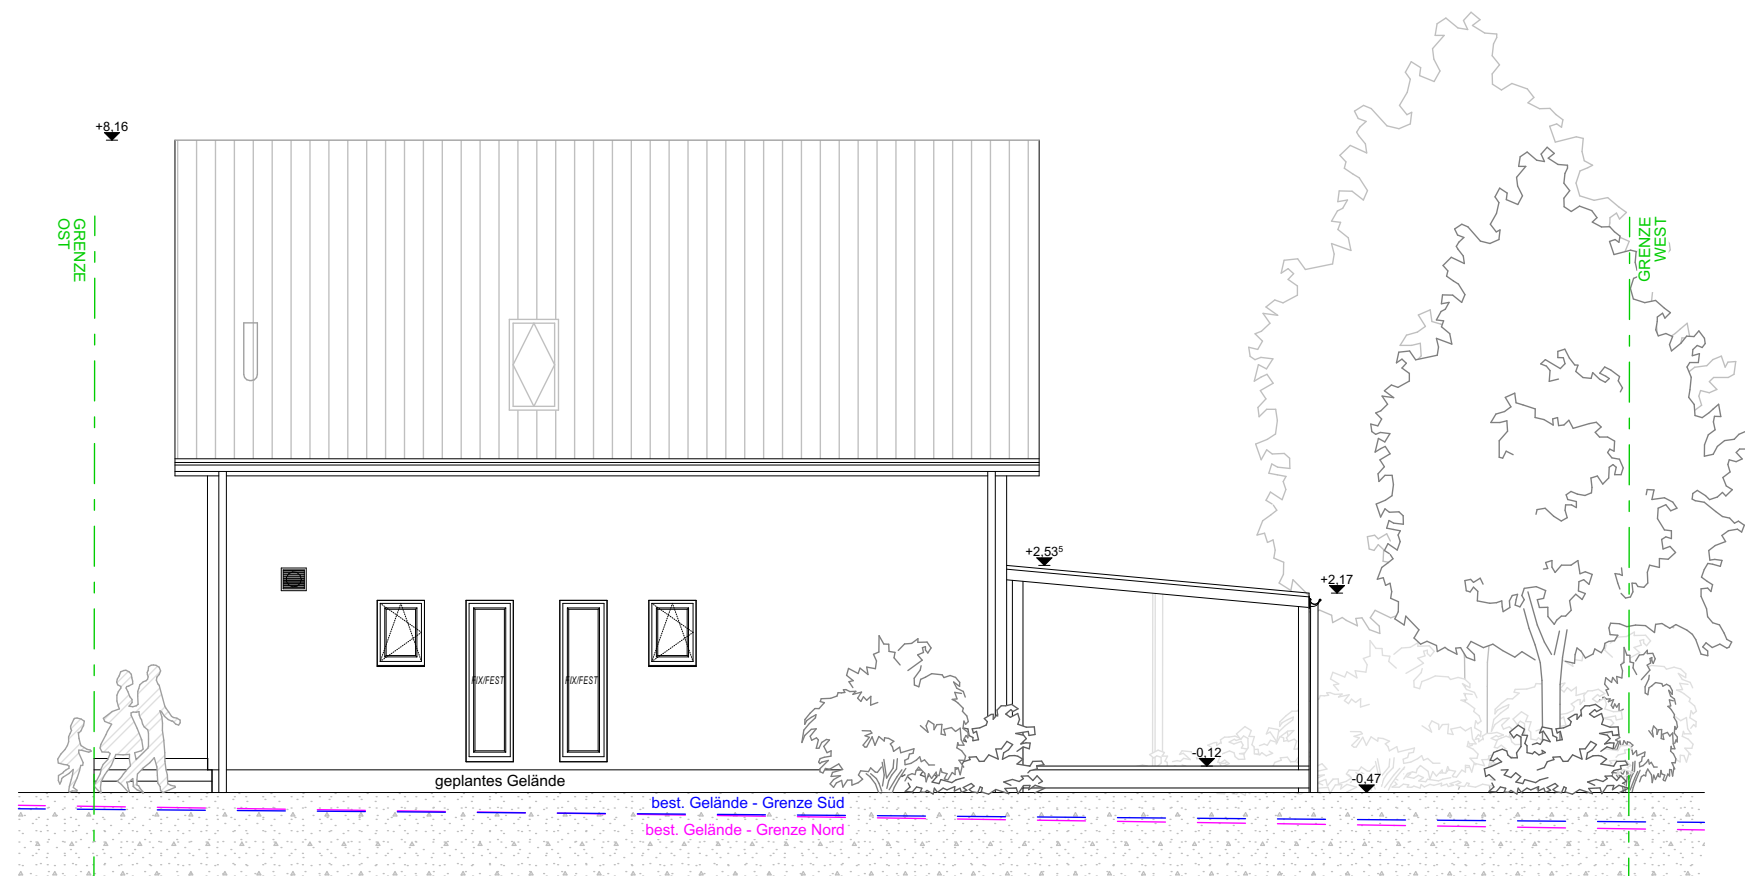

ANSICHT NORD

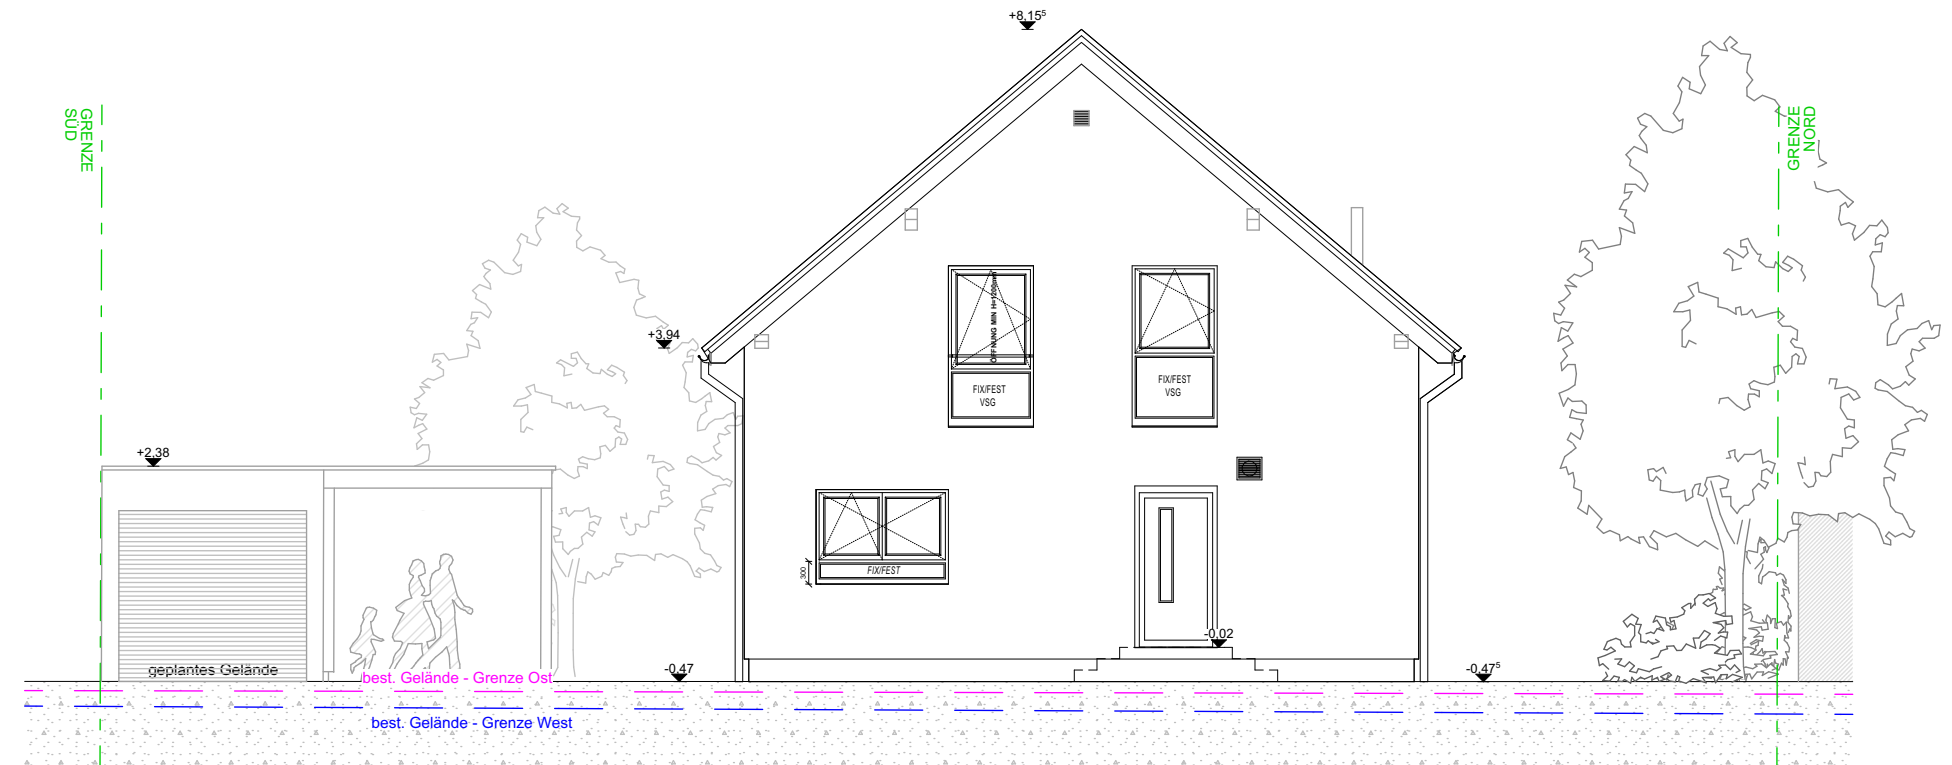


ANSICHT OST


BAUANTRAG

M 1:100


ANSICHTEN
SCHNITT A-A

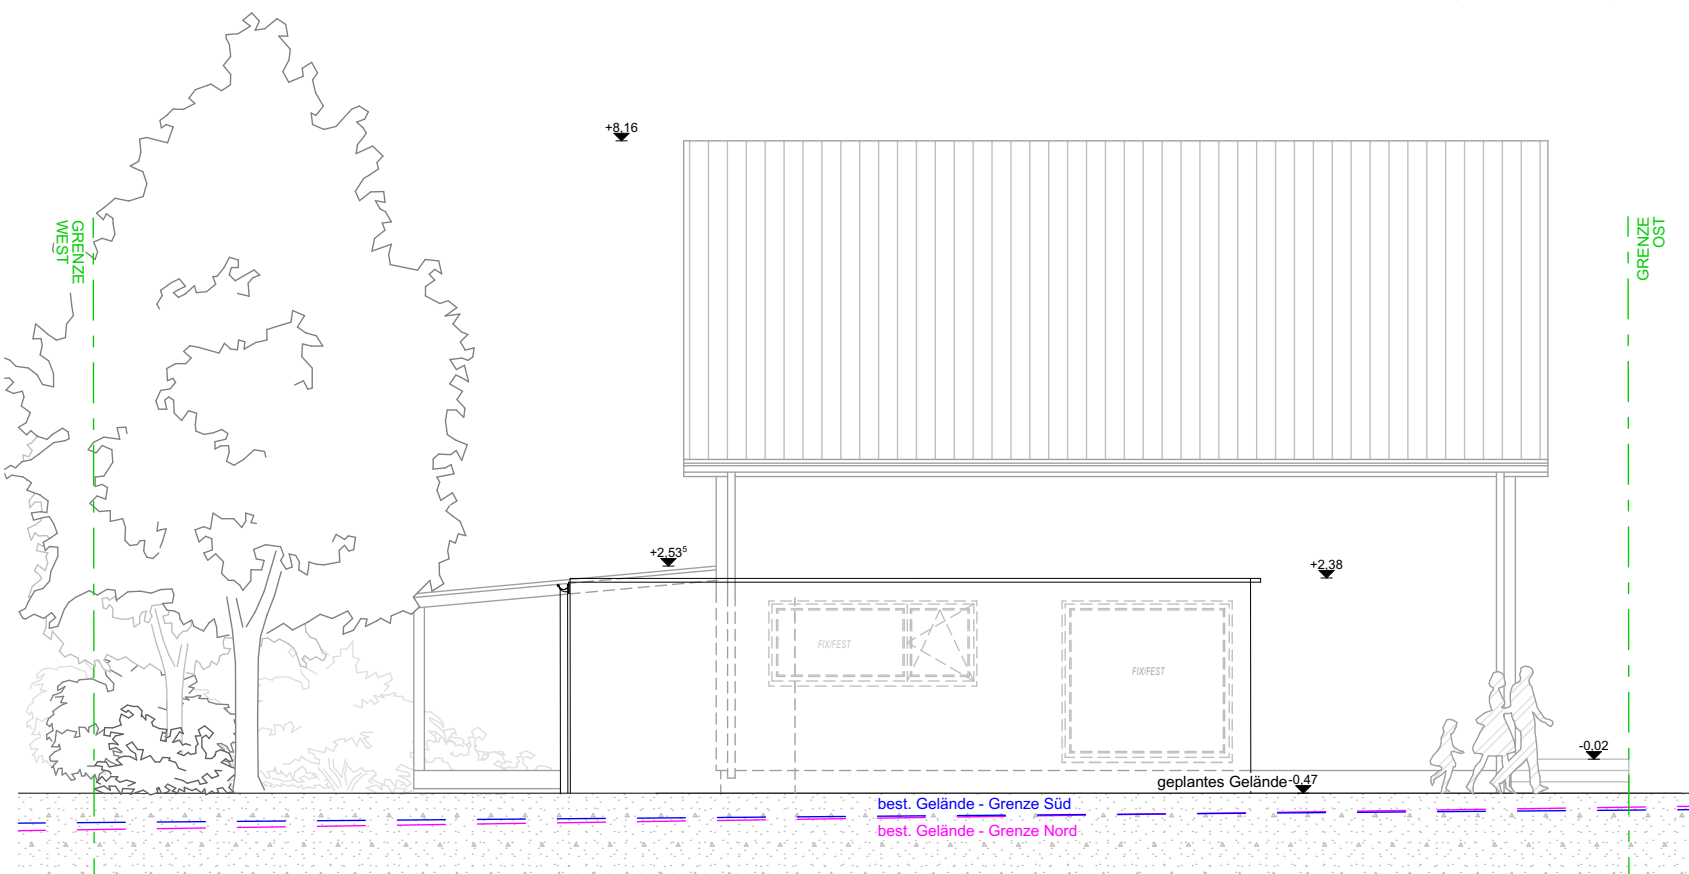

ANSICHT SÜD

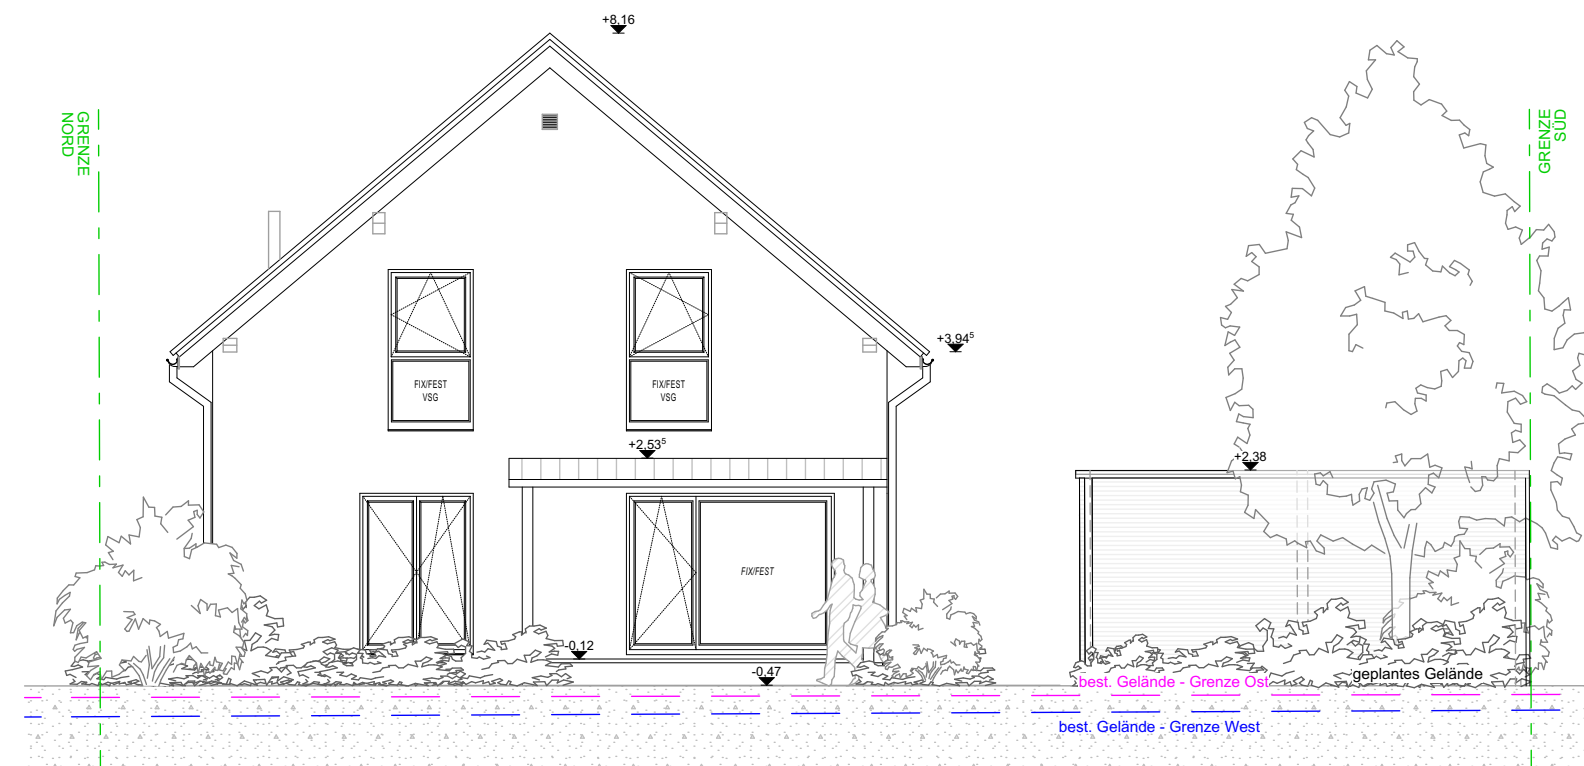

ANSICHT WEST

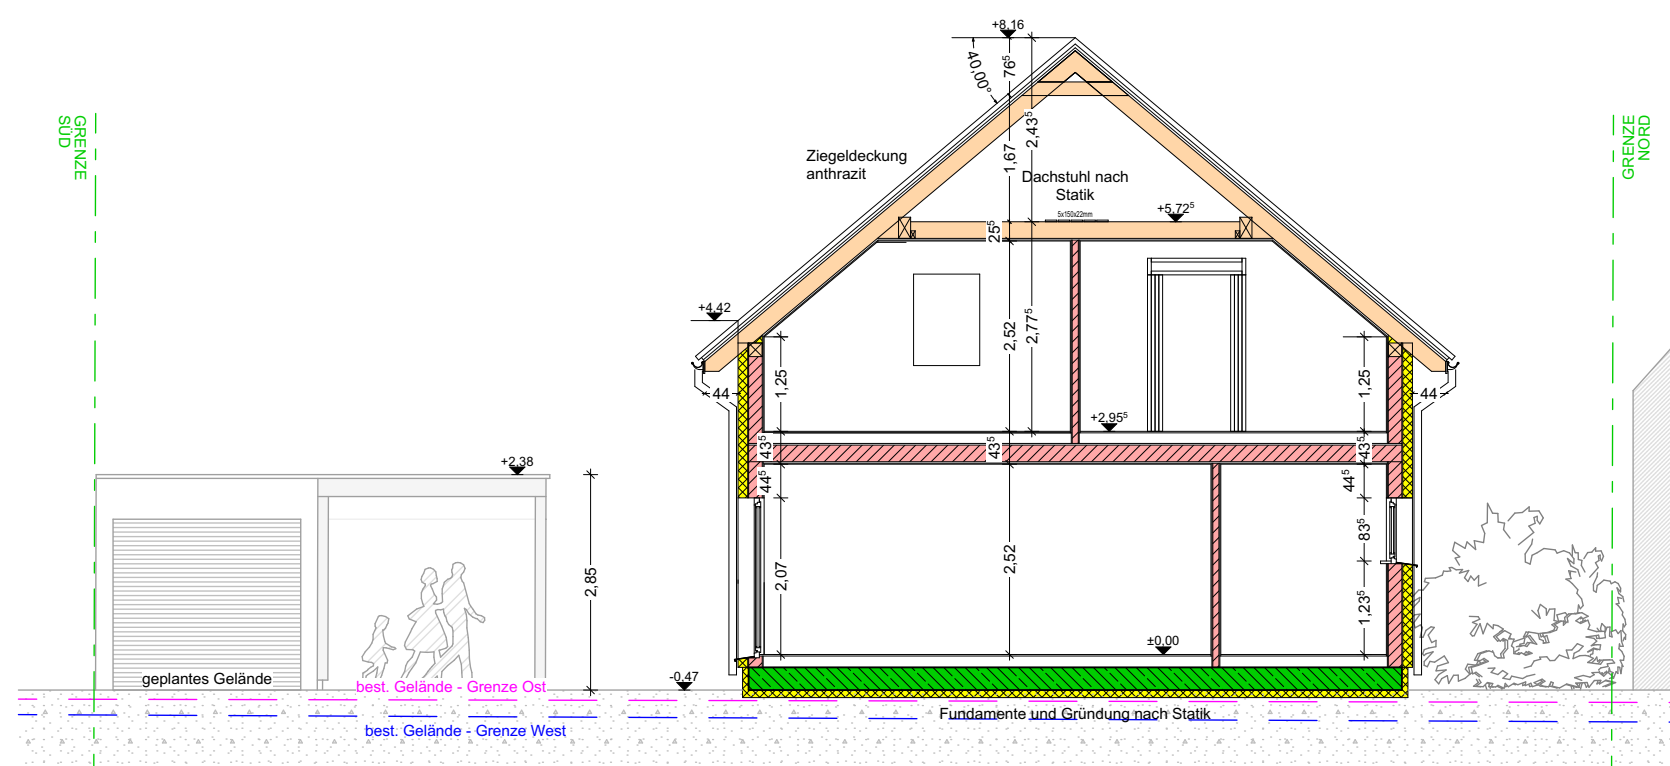

SCHNITT A-A

se architektur
Sascha Emmert
Erlenweg 8
89340 Leipheim
tel. +49 (0)8221 / 963 246 0 fax
+49 (0)8221 / 963 246 1 info@se-
architektur.de

NOVEMBER 2019