
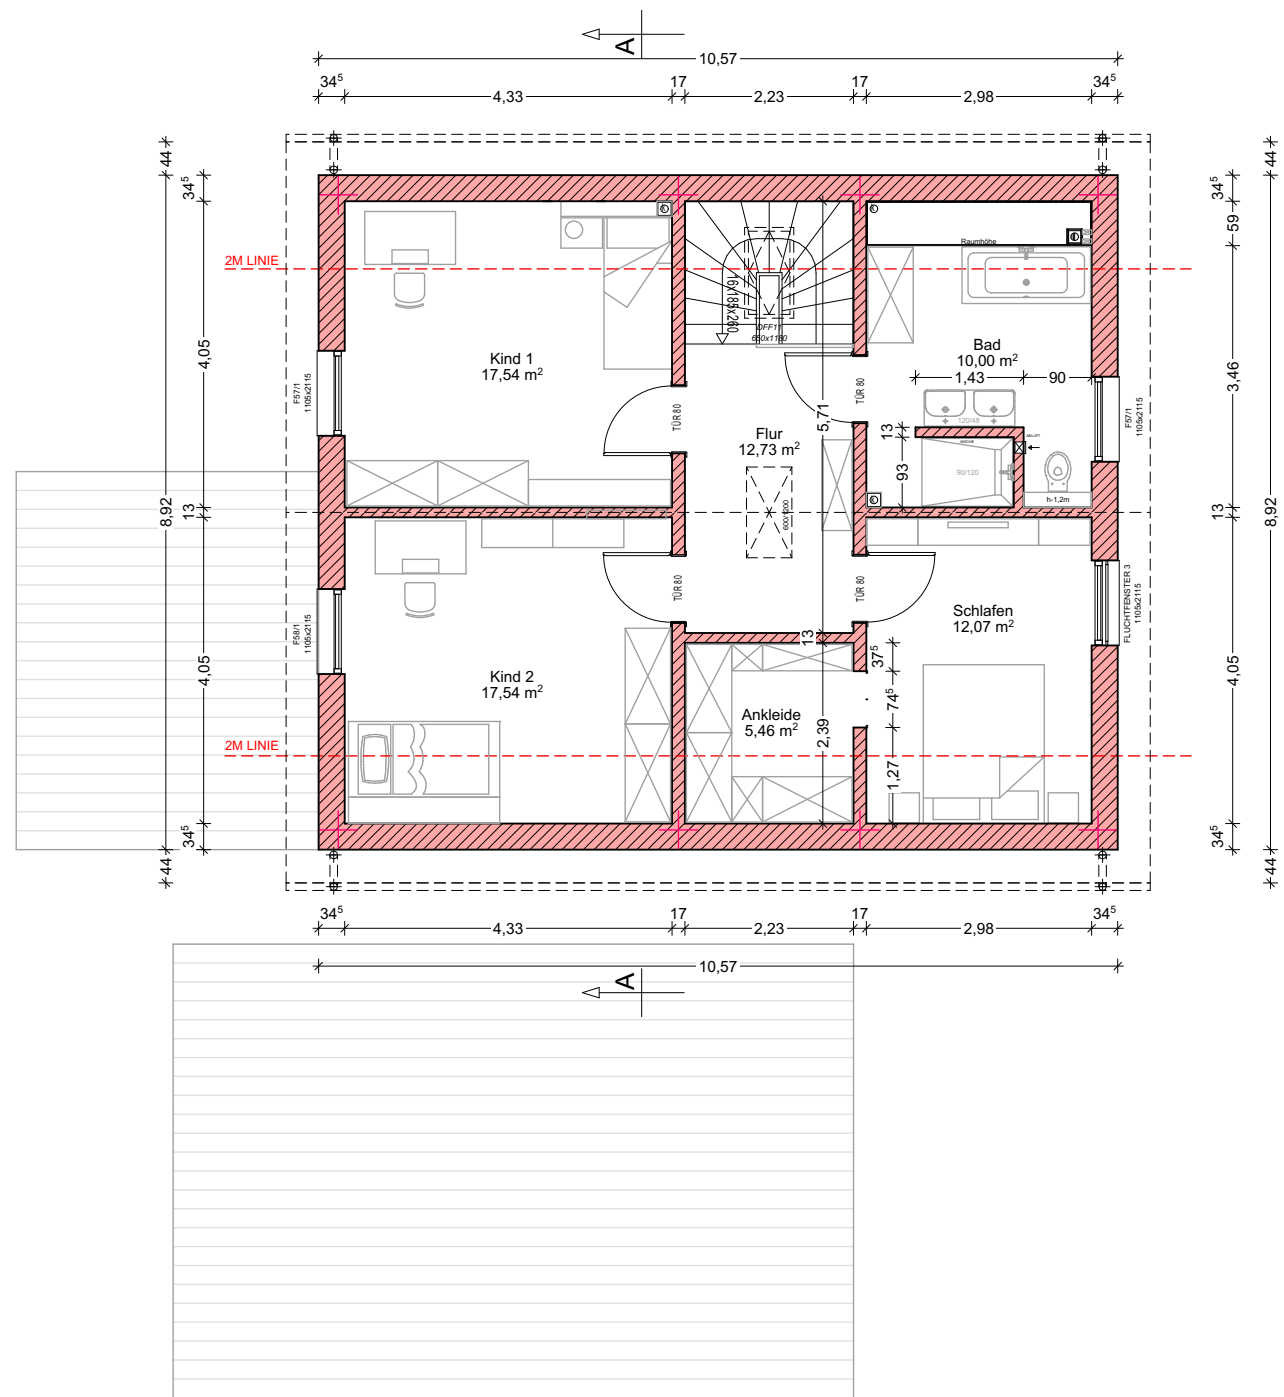
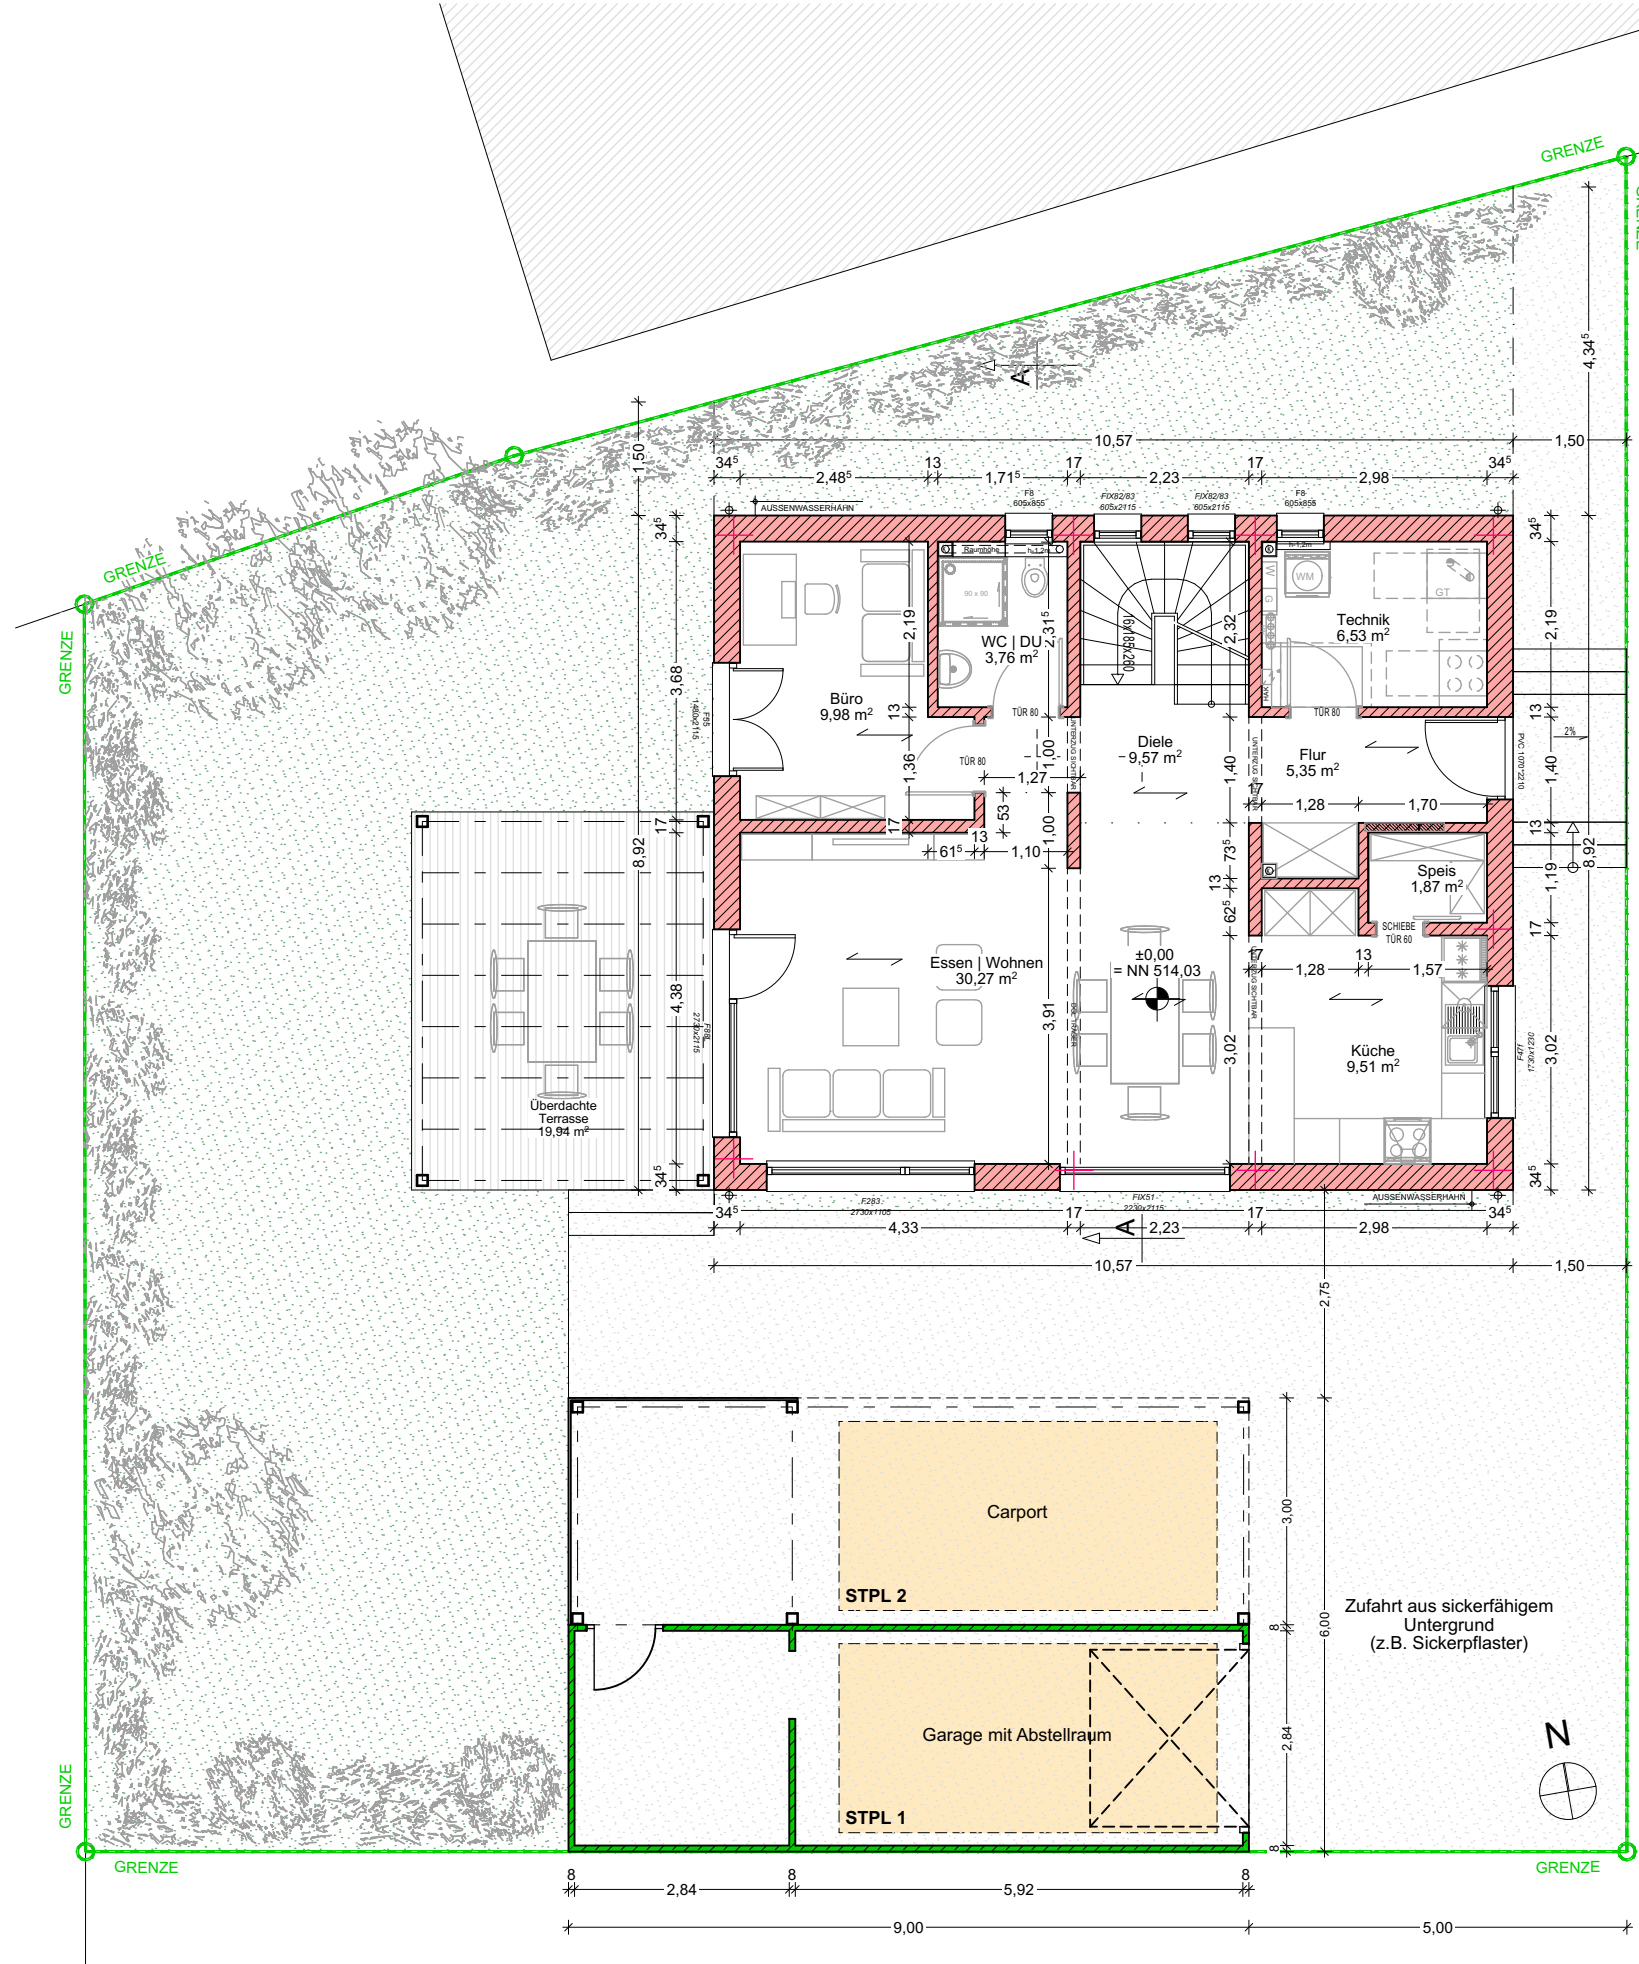


BAUANTRAG

M 1:100

GRUNDRISSSE EG | OG
ENTWÄSSERUNG
STELLPLÄTZE

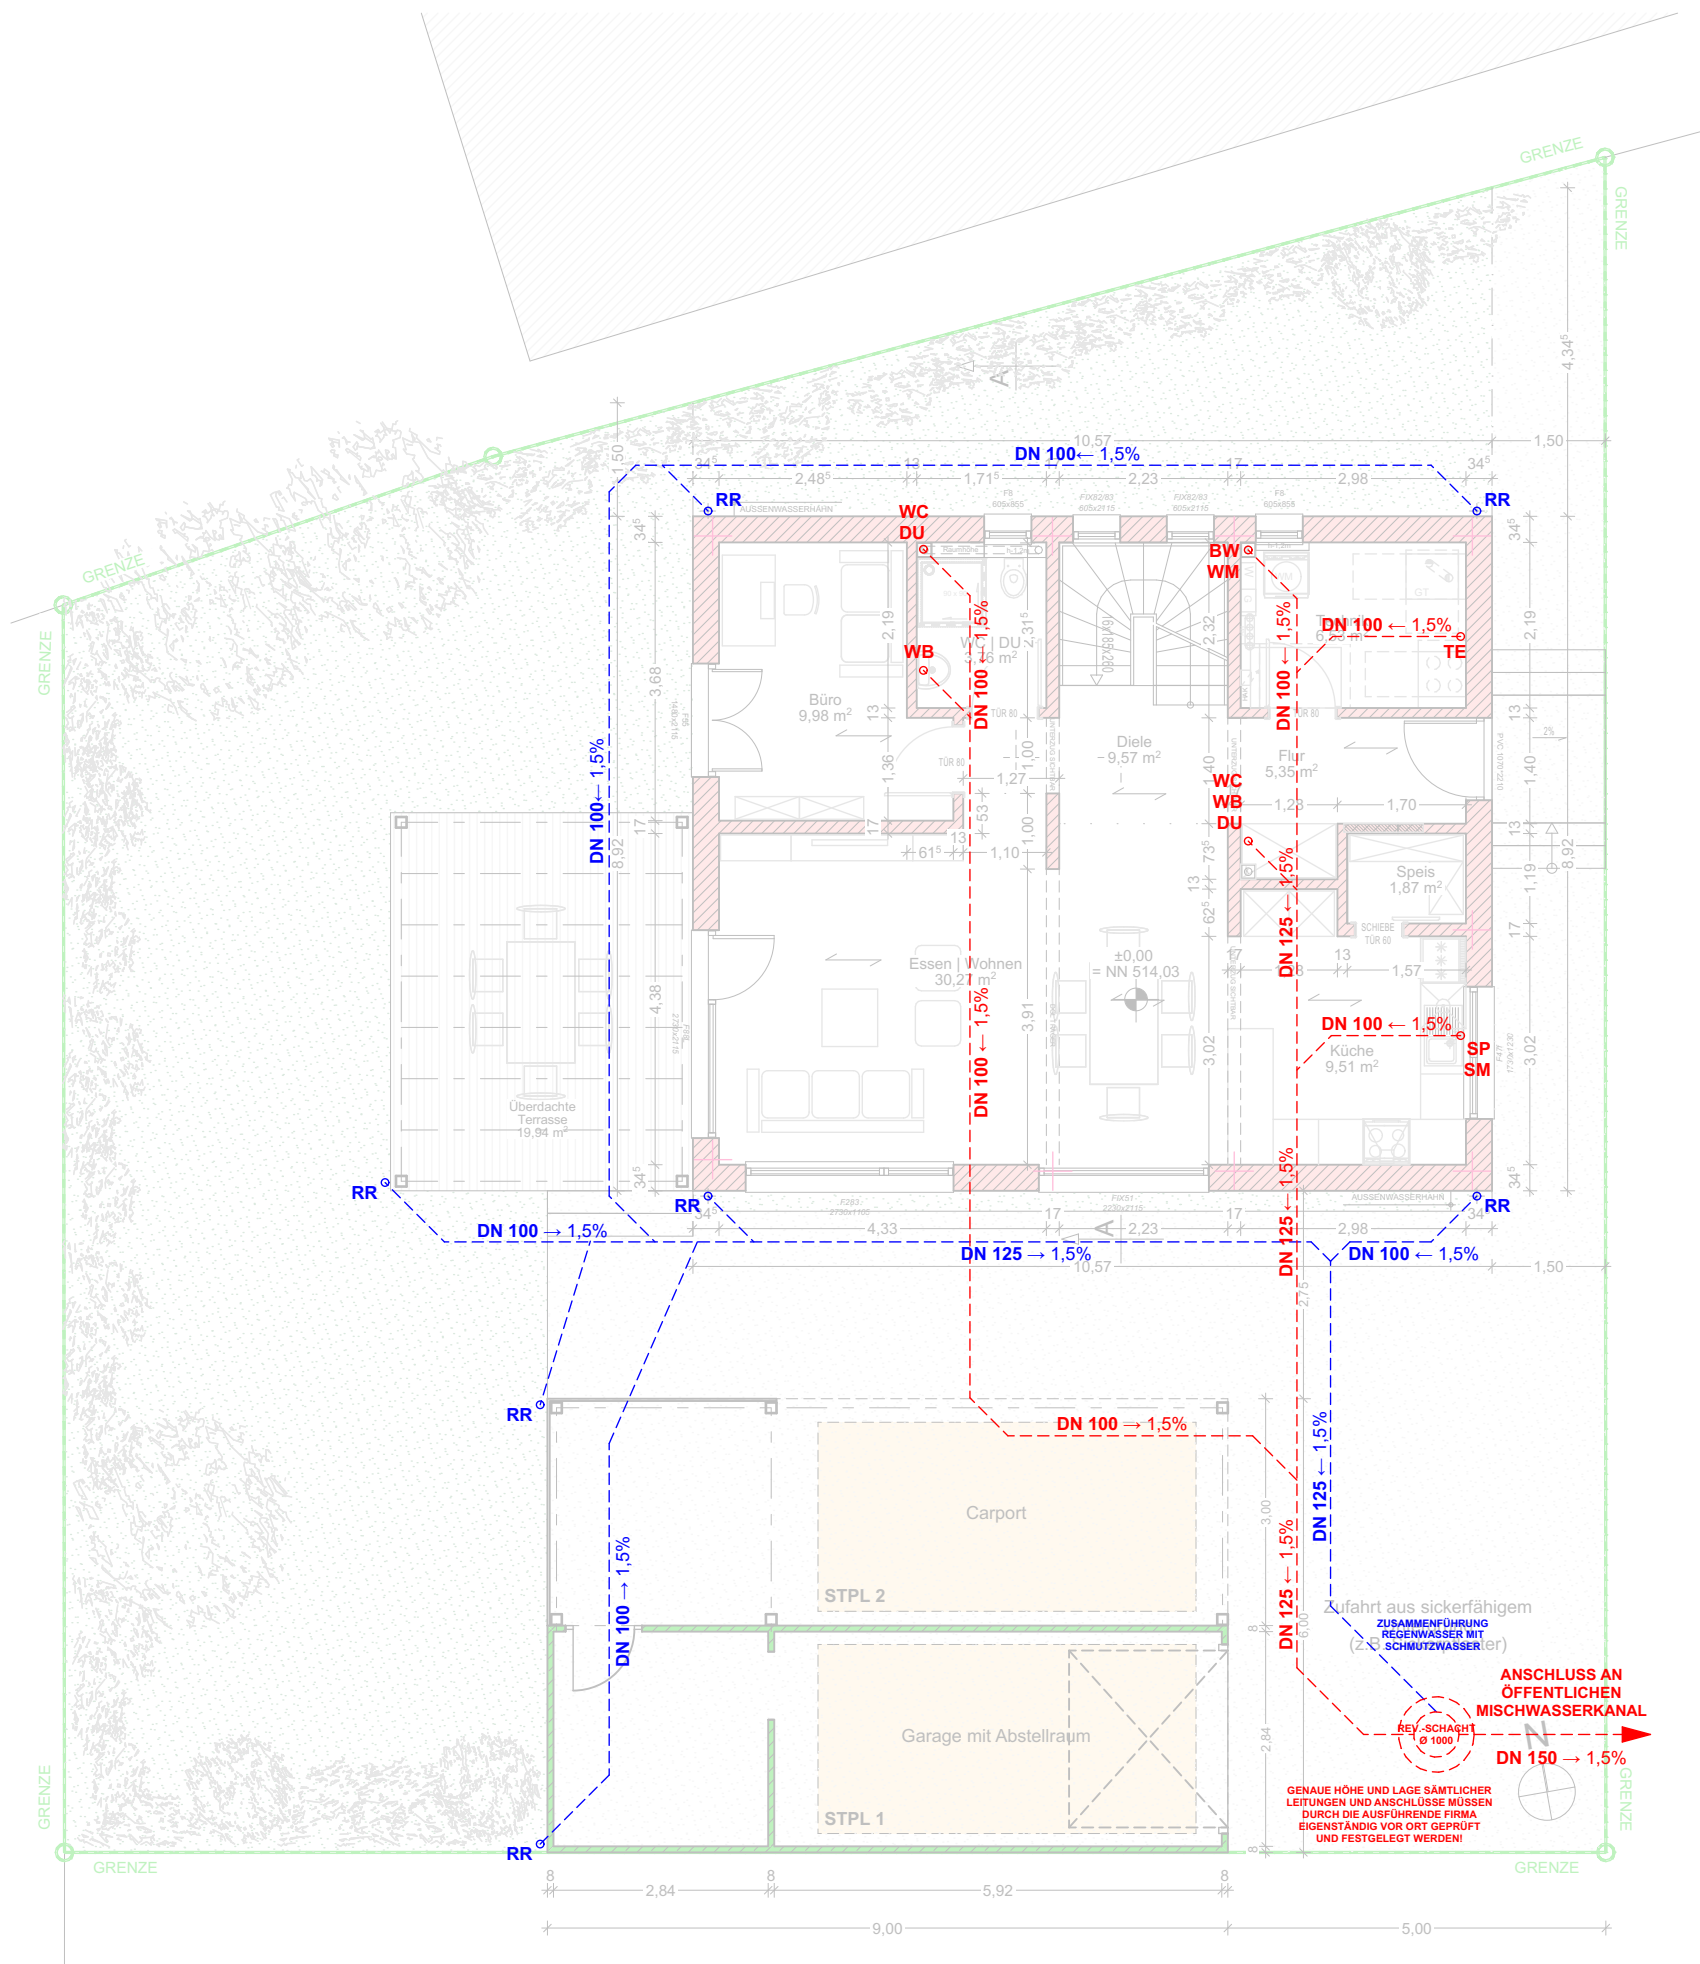

se architektur
Sascha Emmert
Erlenweg 8
89340 Leipheim
tel. +49 (0)8221 / 963 246 0 fax
+49 (0)8221 / 963 246 1 info@se-
architektur.de

NOVEMBER 2019