





ANSICHT NORD

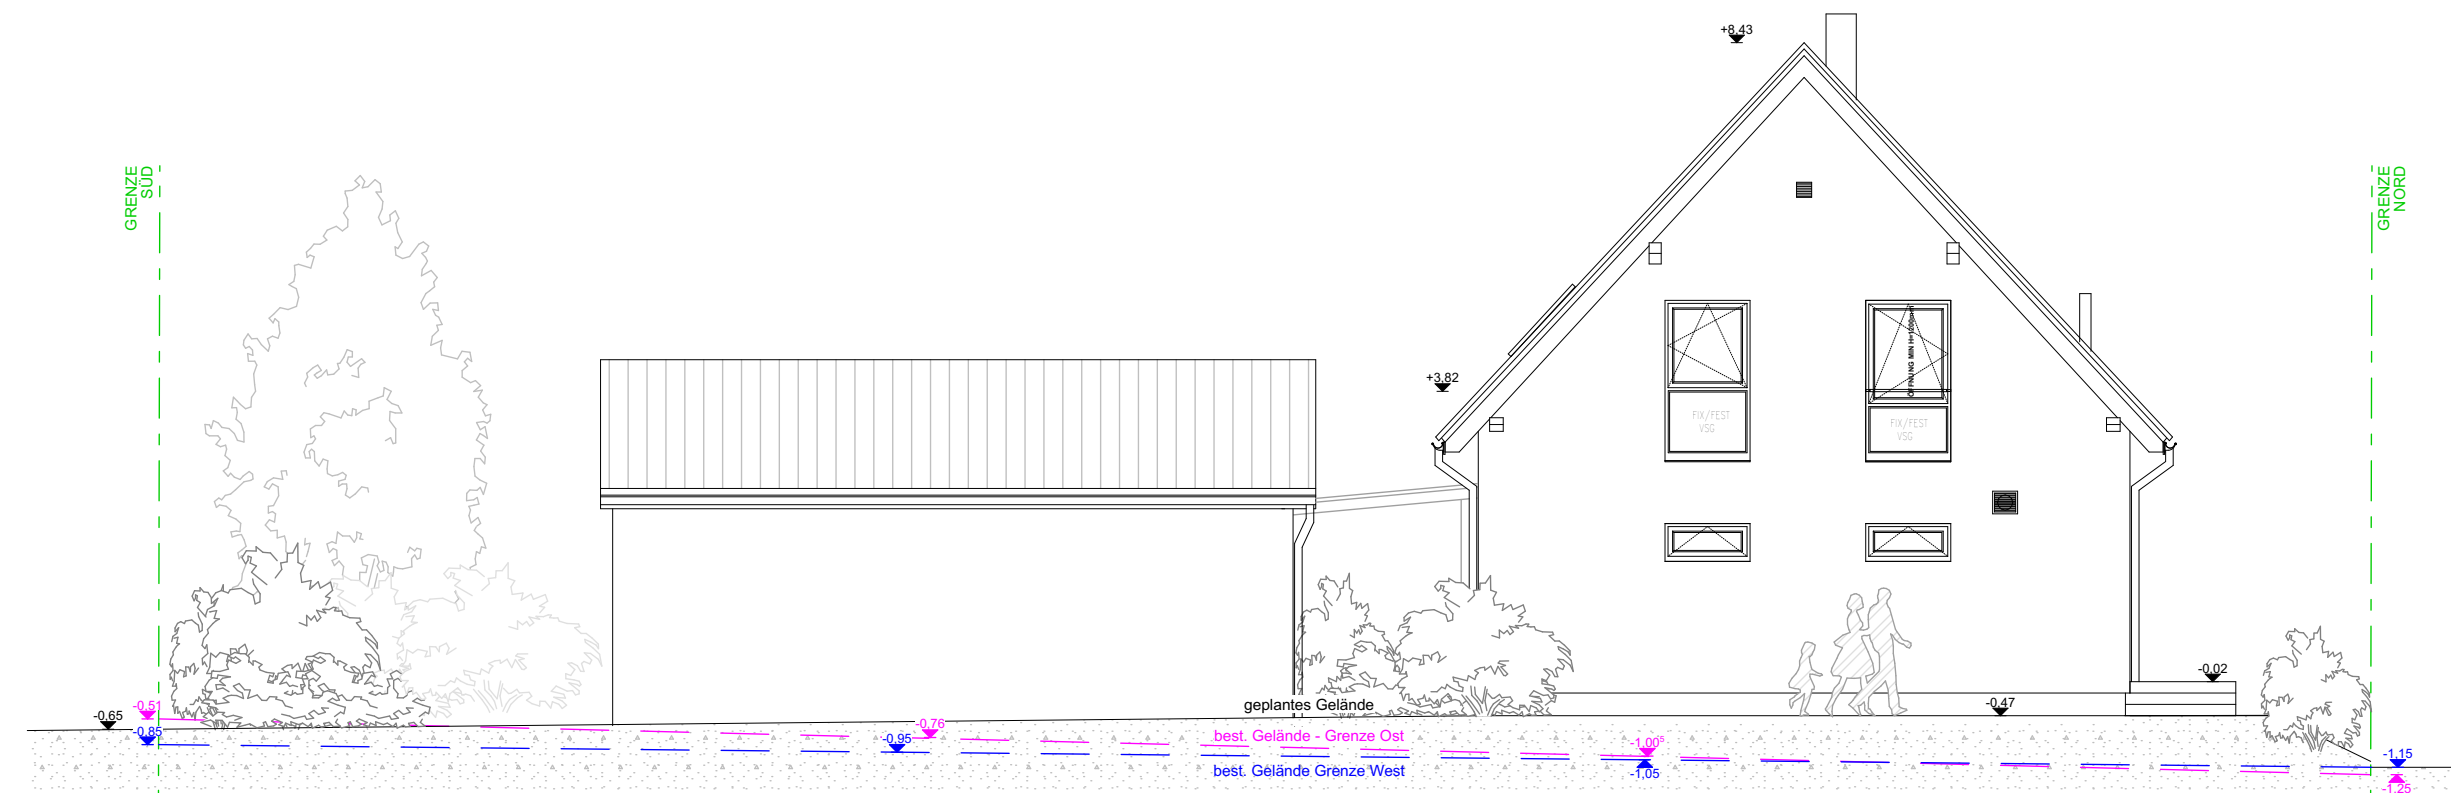


ANSICHT OST



ANSICHT SÜD

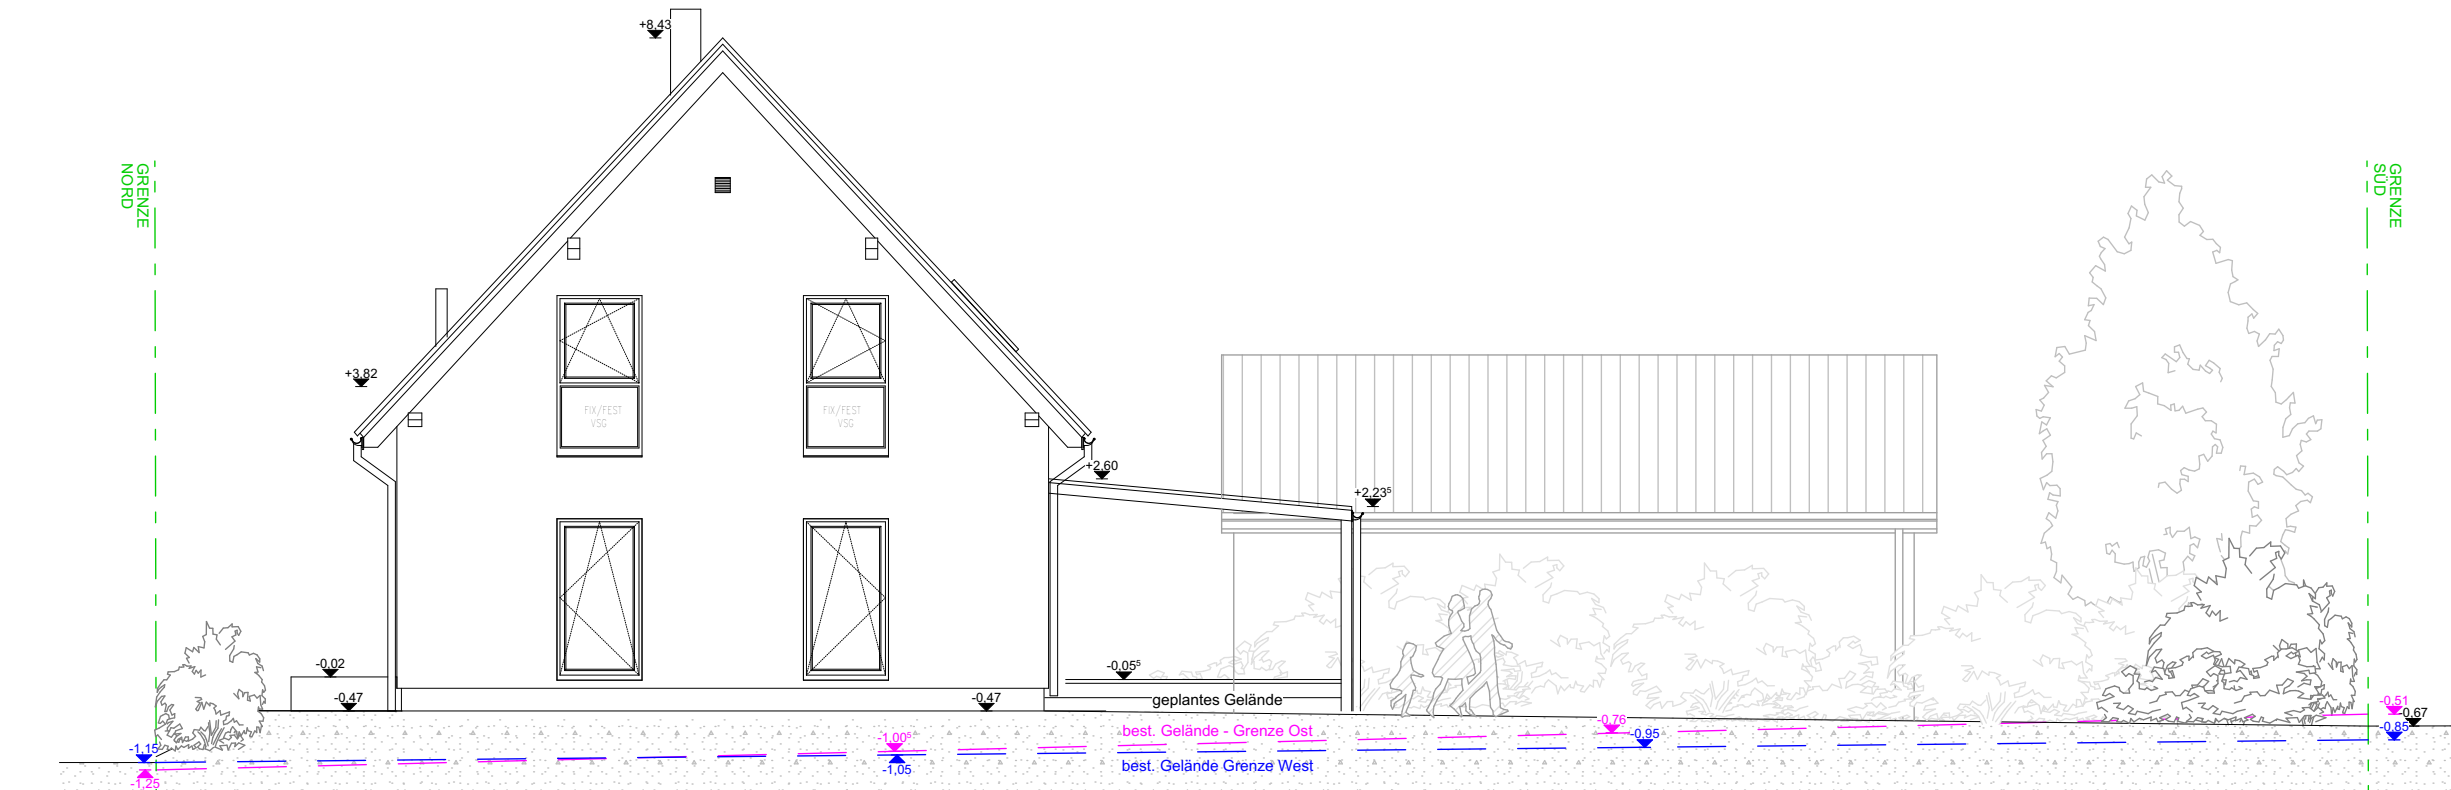

ANSICHT WEST

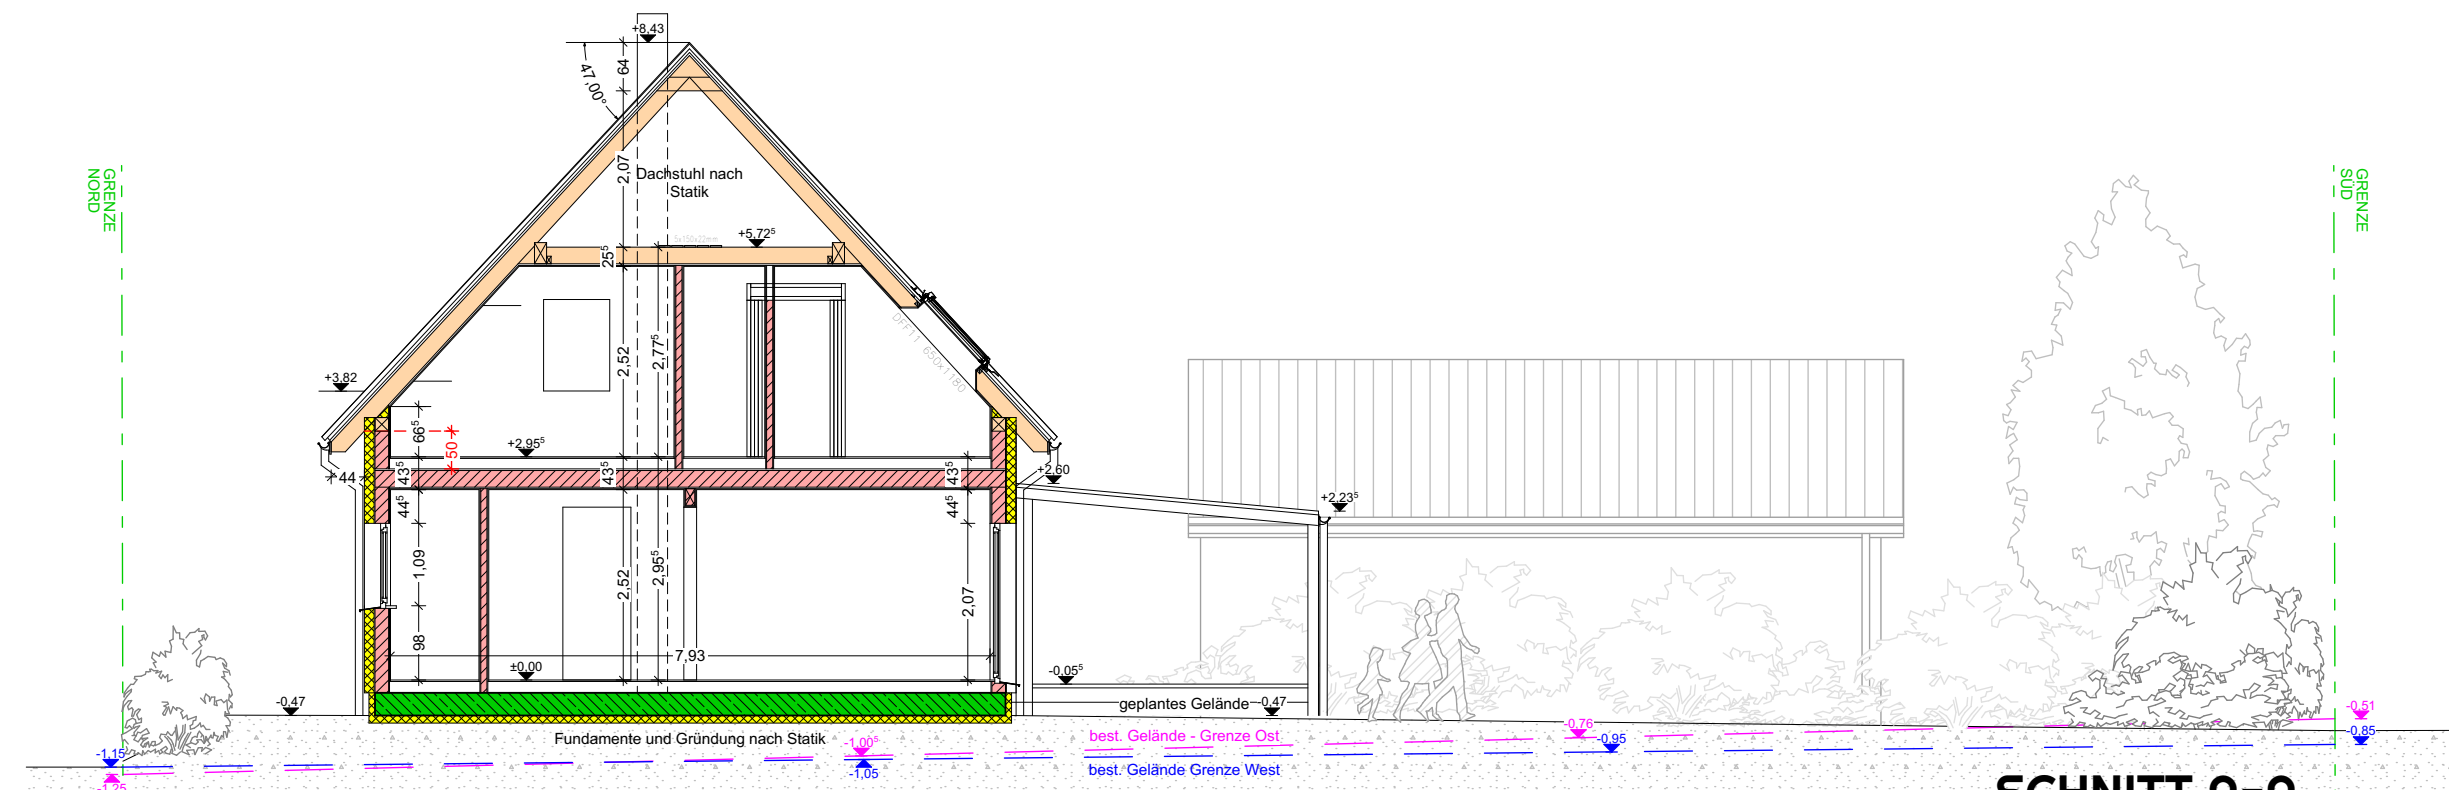

SCHNITT A-A

BAUANTRAG

M 1:100

ANSICHTEN

SCHNITT A-A

se architektur
Sascha Emmert
Erlenweg 8
89310 Leipheim
tel. +49 (0)8221 / 963 246 0
fax +49 (0)8221 / 963 246 1
info@se-architektur.de

JANUAR 2020