



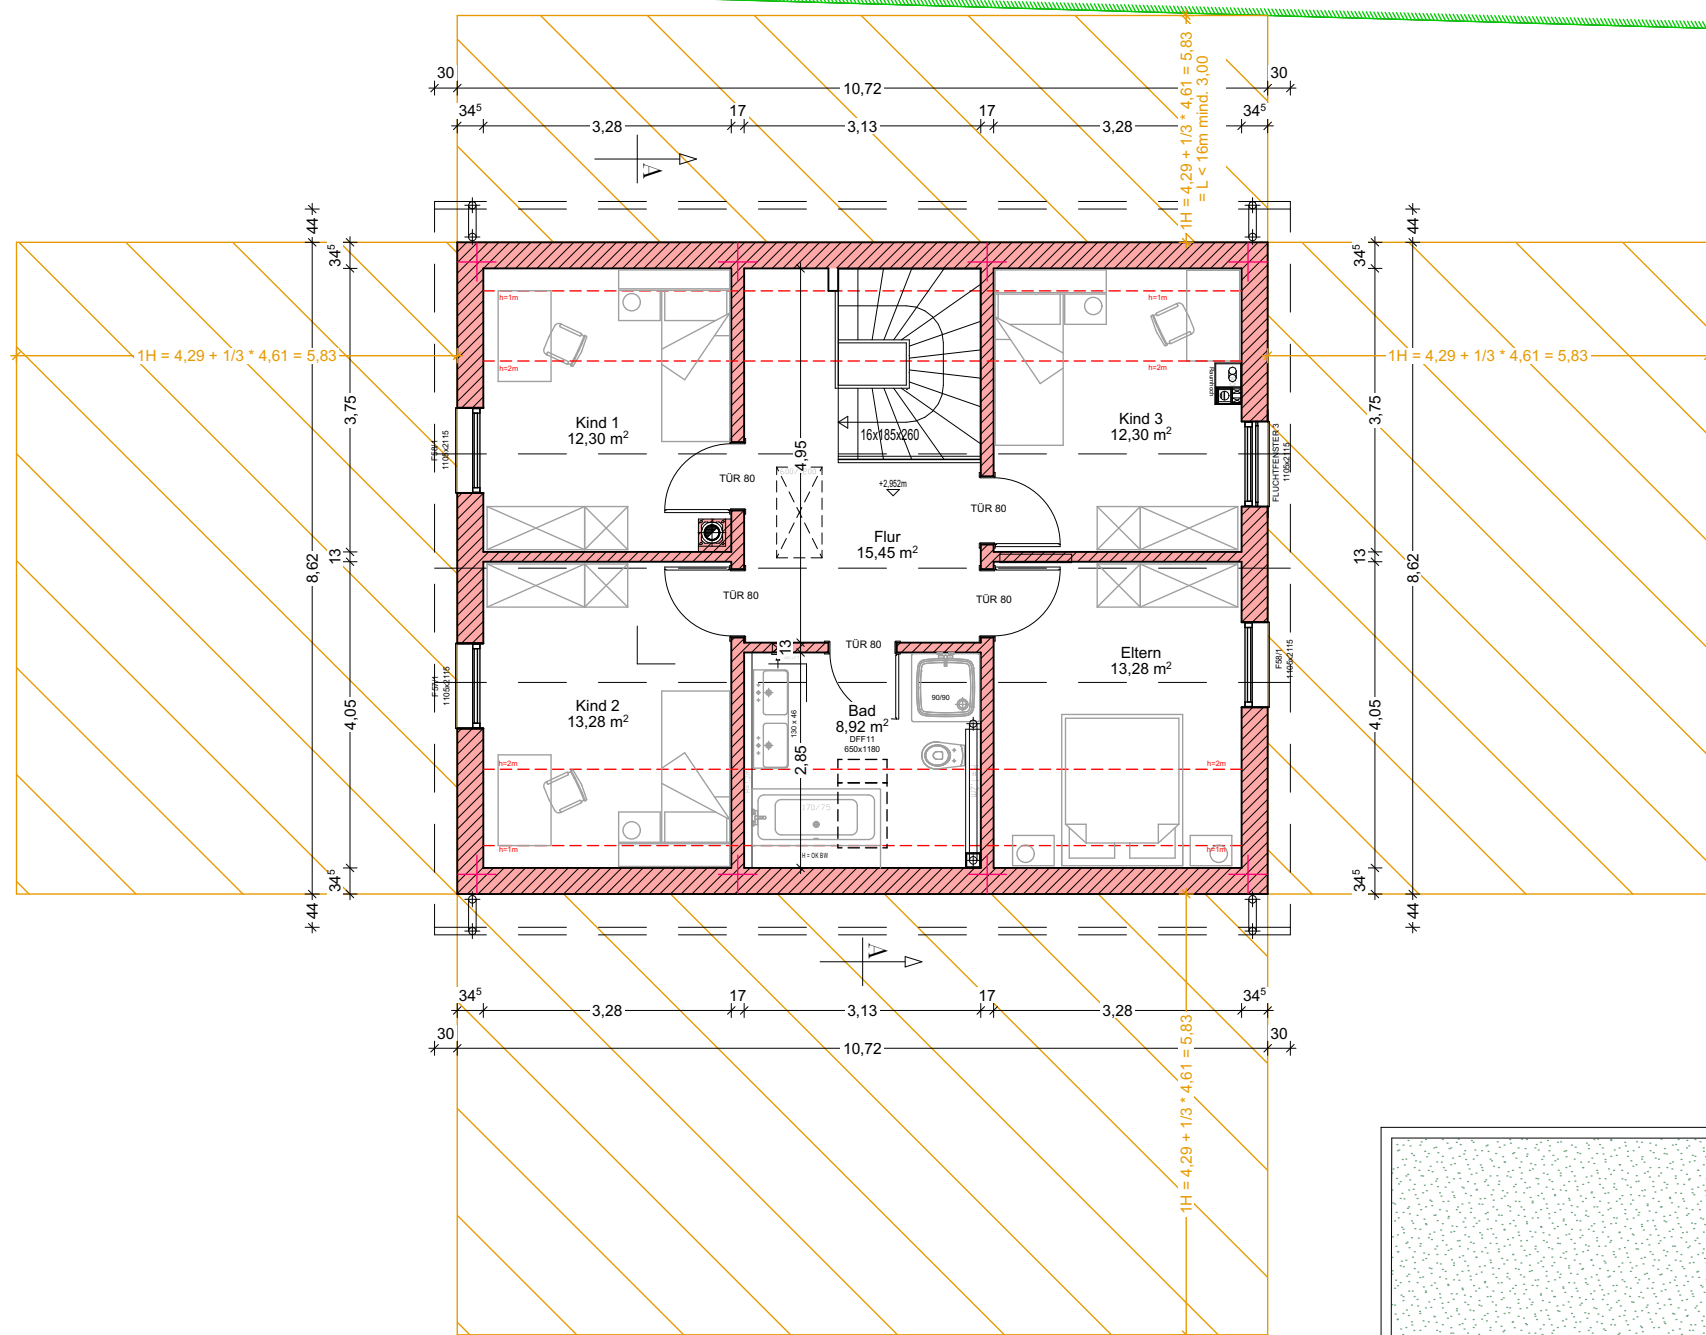

Via Costermano

GRUNDRISS OG

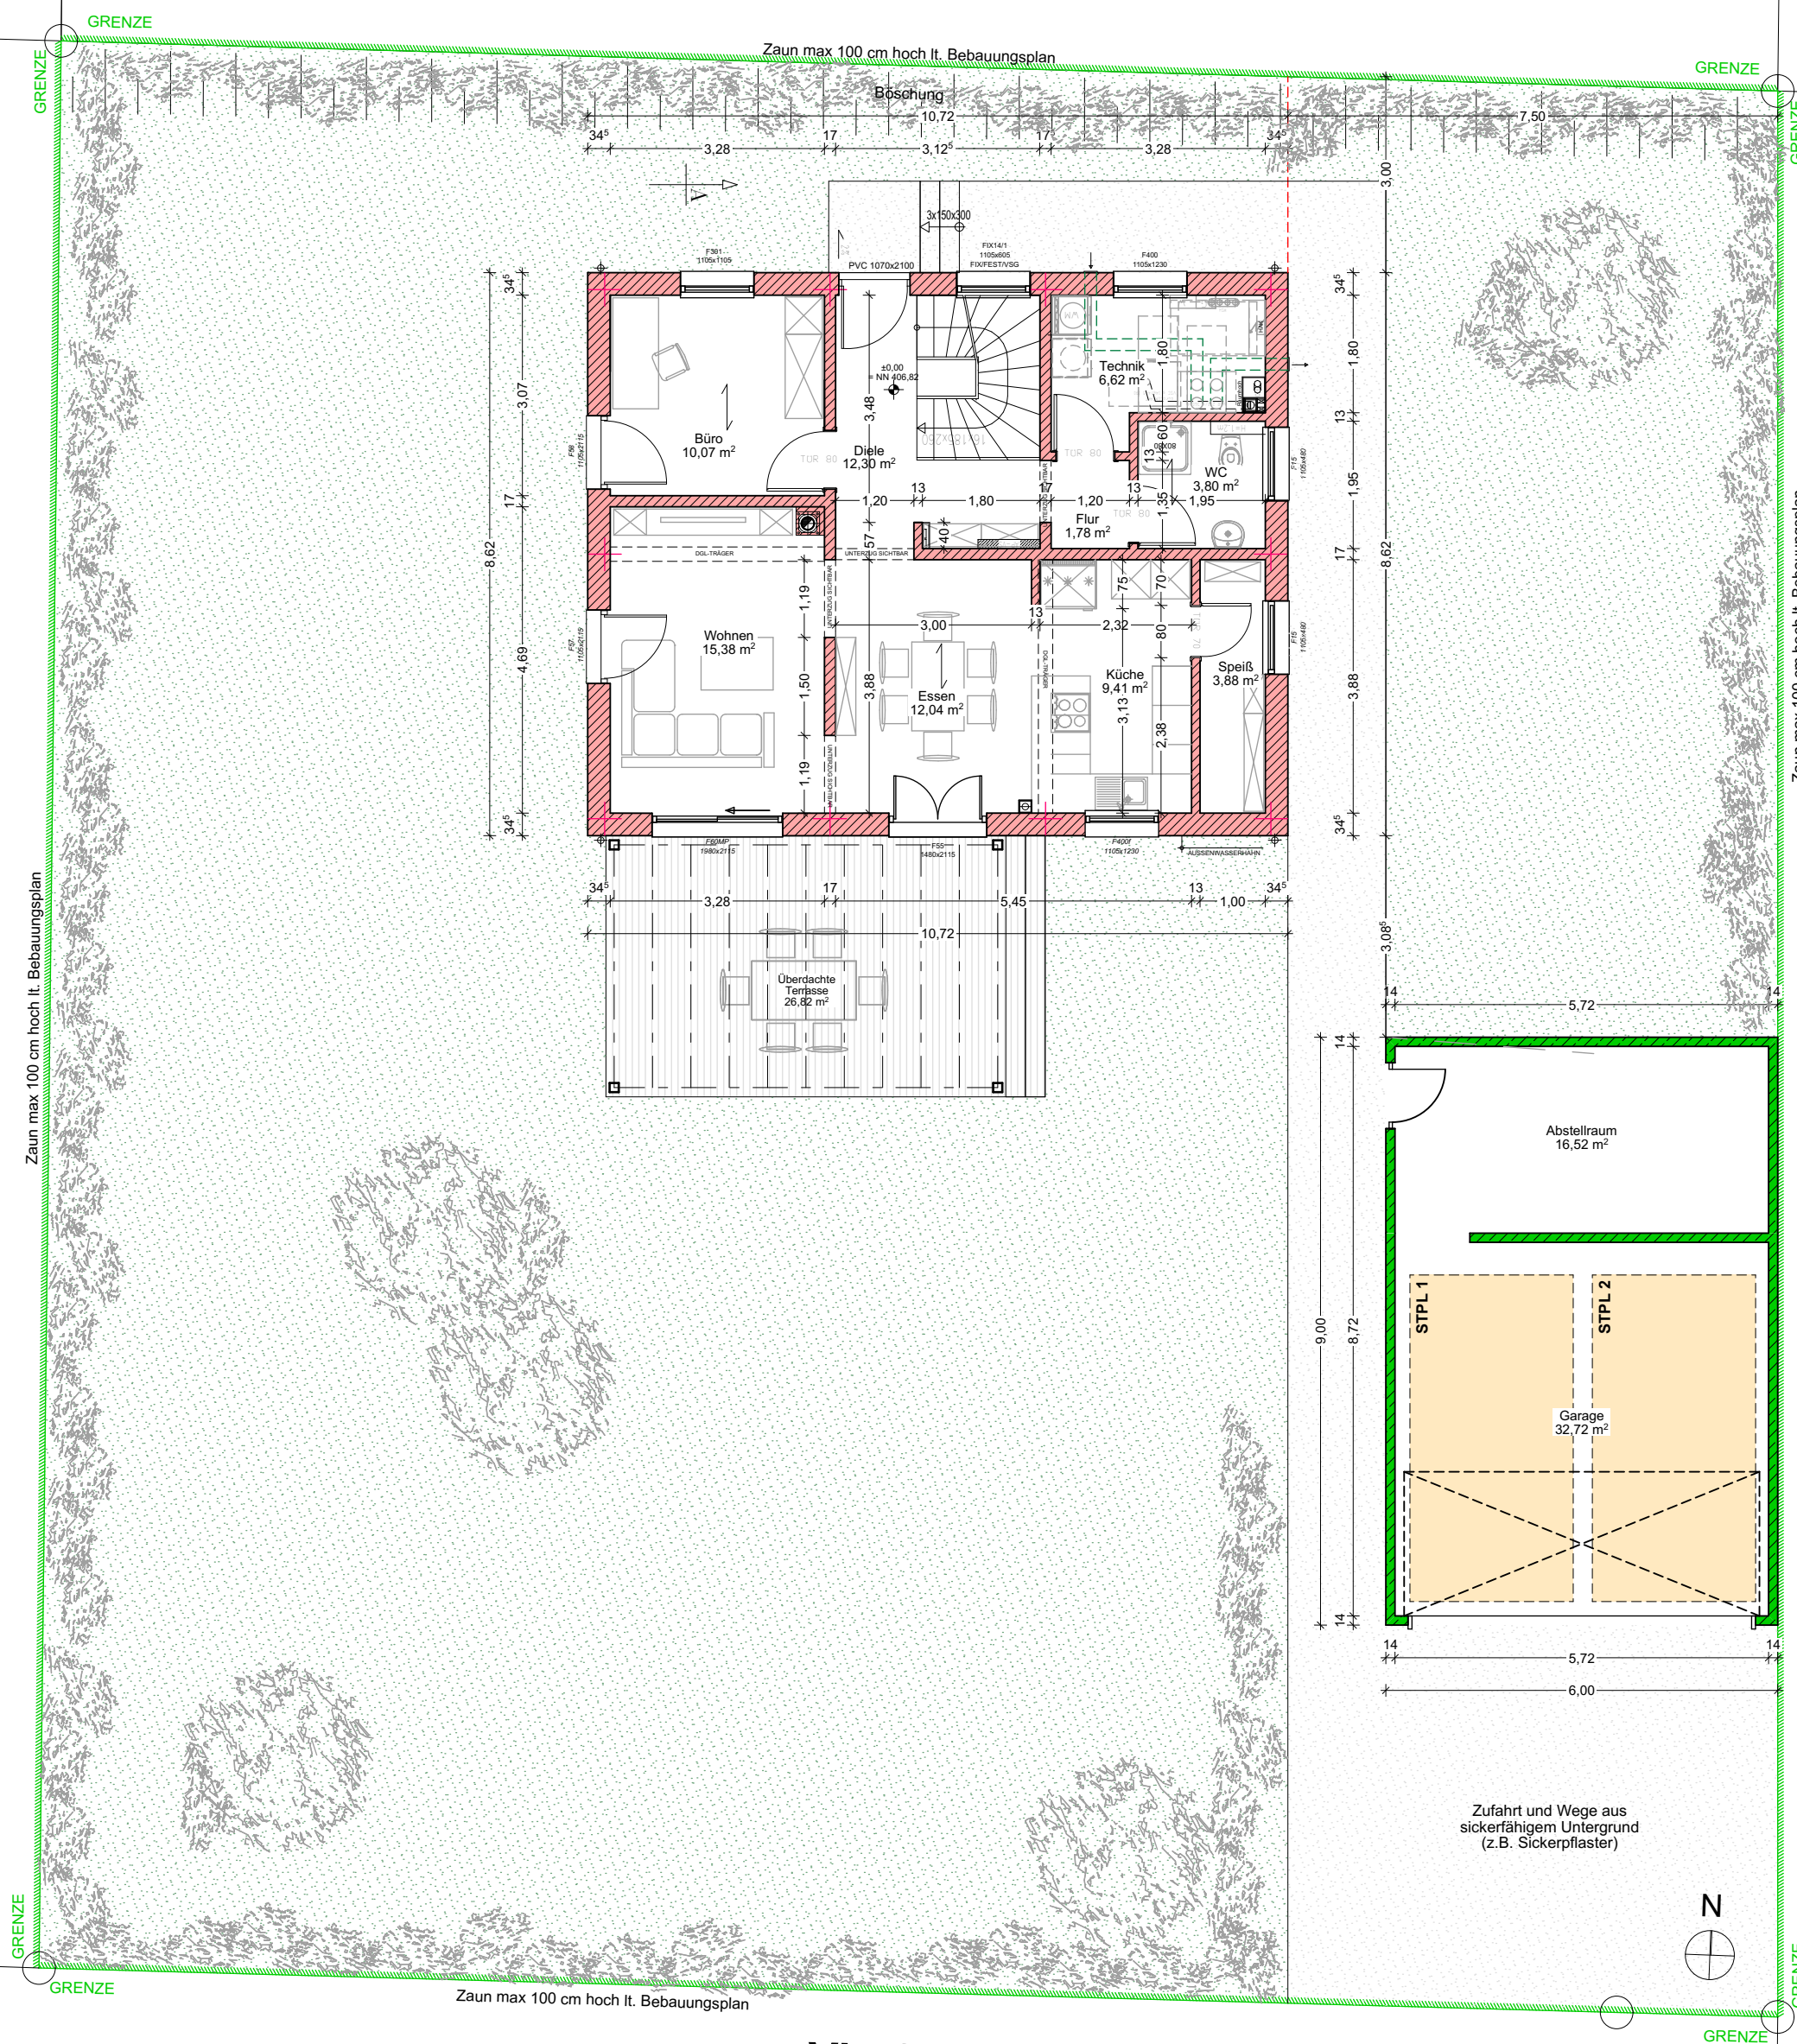

Via Costermano

GRUNDRISS EG

BAUANTRAG

M 1:100

GRUNDRISS EG | OG

STELLPLÄTZE

ABSTANDSFLÄCHEN

se architektur

Sascha Emmert

Erlenweg 8

89340 Leipzig

tel. +49 (0)8221 / 963 246 0

fax +49 (0)8221 / 963 246 1

info@se-architektur.de

JANUAR 2020