
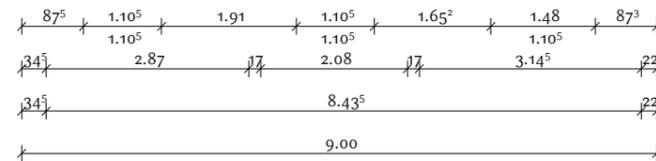
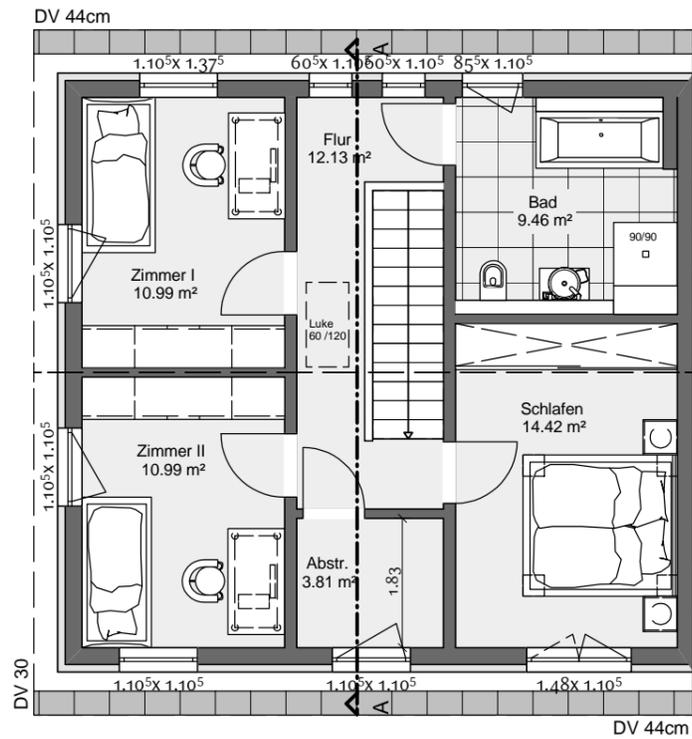
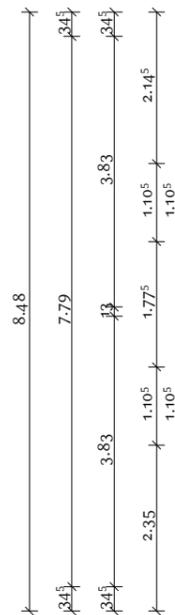



PLAN:

a			
b			
c			
PROJEKT			
BAUHERR			
ARCHITEKT Architekturbüro Bechtold im Lebensplatz Verbandsgeprüftes Sachverständigenbüro Leipziger Straße 72, 63571 Gelnhäusen 06051 / 91 494 -0 06051 / 91 494 -21			
ZEICHNUNG <b>Erdgeschoss</b>			
LEISTUNGSPHASE <b>BAUANTRAG</b>			
MASSTAB	1:100	ZEICHEN.-NR.	INDEX
GEZEICHNET		<b>001</b>	<b>A</b>
DATUM	06.04.2020		
BLATTGRÖSSE	A3		
BAUHERR		ARCHITEKT 	

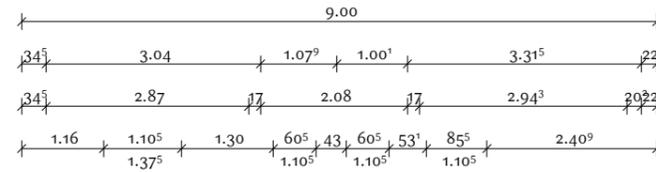

PLAN:

a			
b			
c			
PROJEKT			
BAUHERR			
ARCHITEKT Architekturbüro Bechtold im Lebensplatz Verbandsgeprüftes Sachverständigenbüro Leipziger Straße 72, 63571 Gelnhausen 06051 / 91 494 -0 06051 / 91 494 -21			
ZEICHNUNG <h2 style="text-align: center;">Dachgeschoss</h2>			
LEISTUNGSPHASE <h1 style="text-align: center; color: purple;">BAUANTRAG</h1>			
MASSTAB	1:100	ZEICHEN.-NR.	INDEX
GEZEICHNET		<b>001</b>	<b>A</b>
DATUM	06.04.2020		
BLATTGRÖSSE	A3		
BAUHERR		ARCHITEKT 	

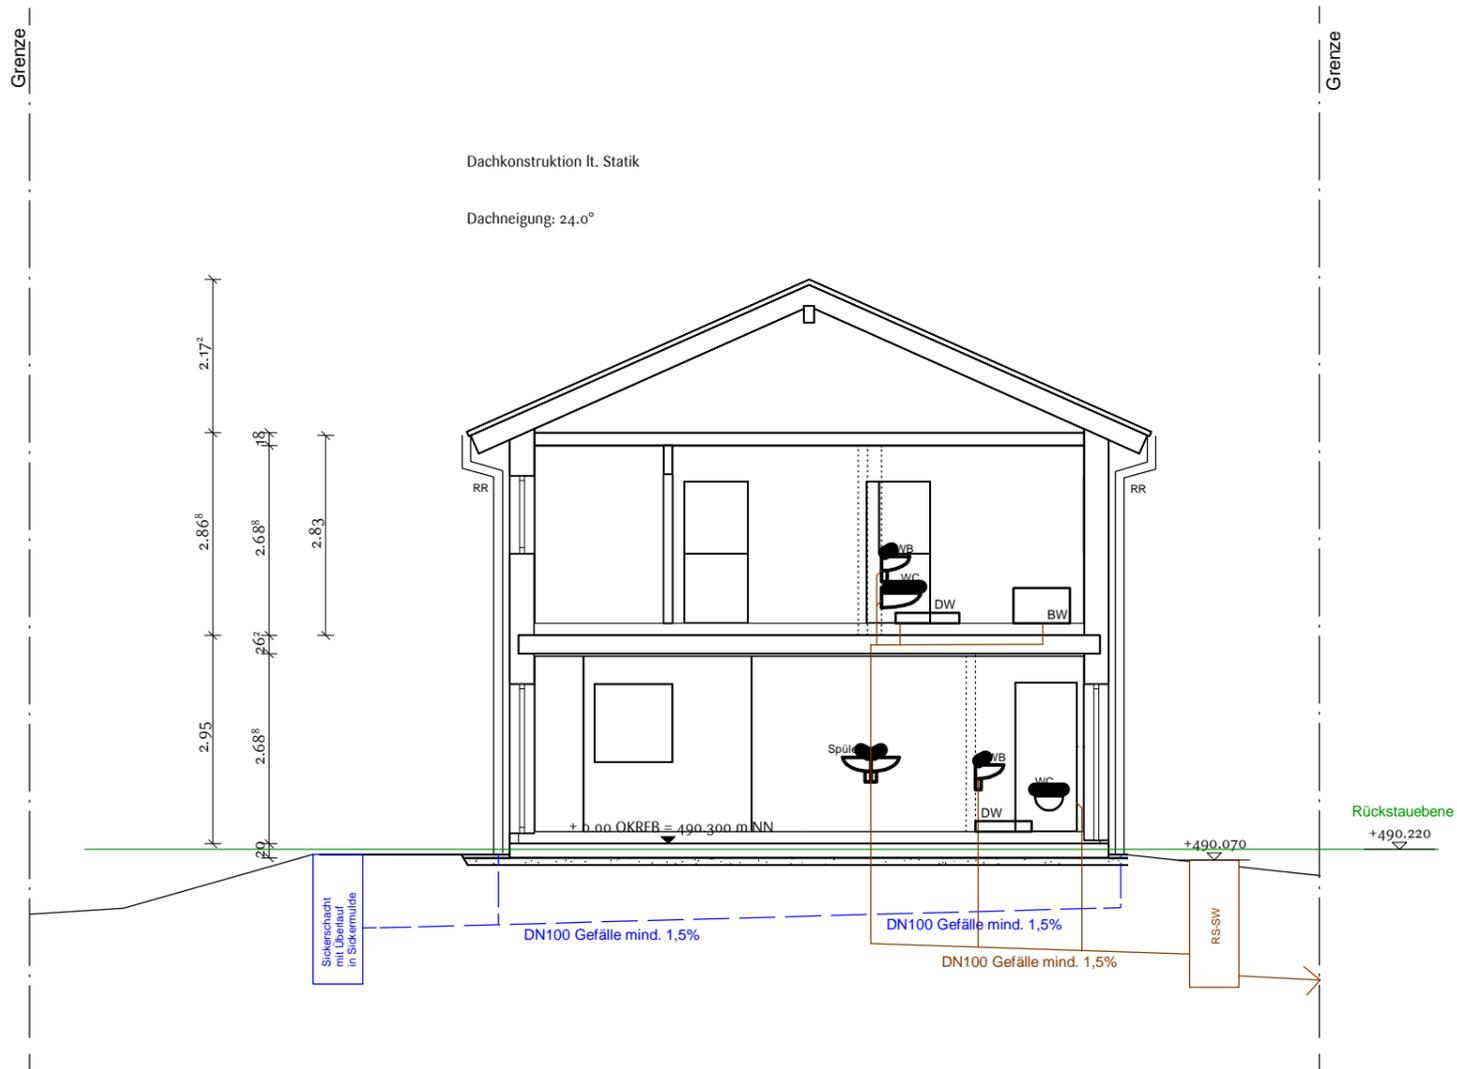

PLAN:




a			
b			
c			
PROJEKT			
BAUHERR			
ARCHITEKT Architekturbüro Bechtold im Lebensplatz Verbandsgeprüftes Sachverständigenbüro Leipziger Straße 72, 63571 Gelnhausen 06051 / 91 494 -0 06051 / 91 494 -21			
ZEICHNUNG <h2 style="text-align: center;">Schnitt A</h2>			
LEISTUNGSPHASE <h2 style="text-align: center; color: purple;">BAUANTRAG</h2>			
MASSTAB	1:100	ZEICHEN.-NR.	INDEX
GEZEICHNET		<b>001</b>	<b>A</b>
DATUM	06.04.2020		
BLATTGRÖSSE	A3		
BAUHERR		ARCHITEKT 	




PLAN:

a			
b			
c			
PROJEKT			
BAUHERR			
ARCHITEKT <b>Architekturbüro Bechtold im Lebensplatz</b> Verbandsgeprüftes Sachverständigenbüro Leipziger Straße 72, 63571 Gelnhäusen 06051 / 91 494 -0 06051 / 91 494 -21			
ZEICHNUNG <h2 style="text-align: center;">Nordansicht</h2>			
LEISTUNGSPHASE <h1 style="text-align: center; color: purple;">BAUANTRAG</h1>			
MASSTAB	1:100	ZEICHEN.-NR.	INDEX
GEZEICHNET		<b>001</b>	<b>A</b>
DATUM	06.04.2020		
BLATTGRÖSSE	A3		
BAUHERR		ARCHITEKT 	

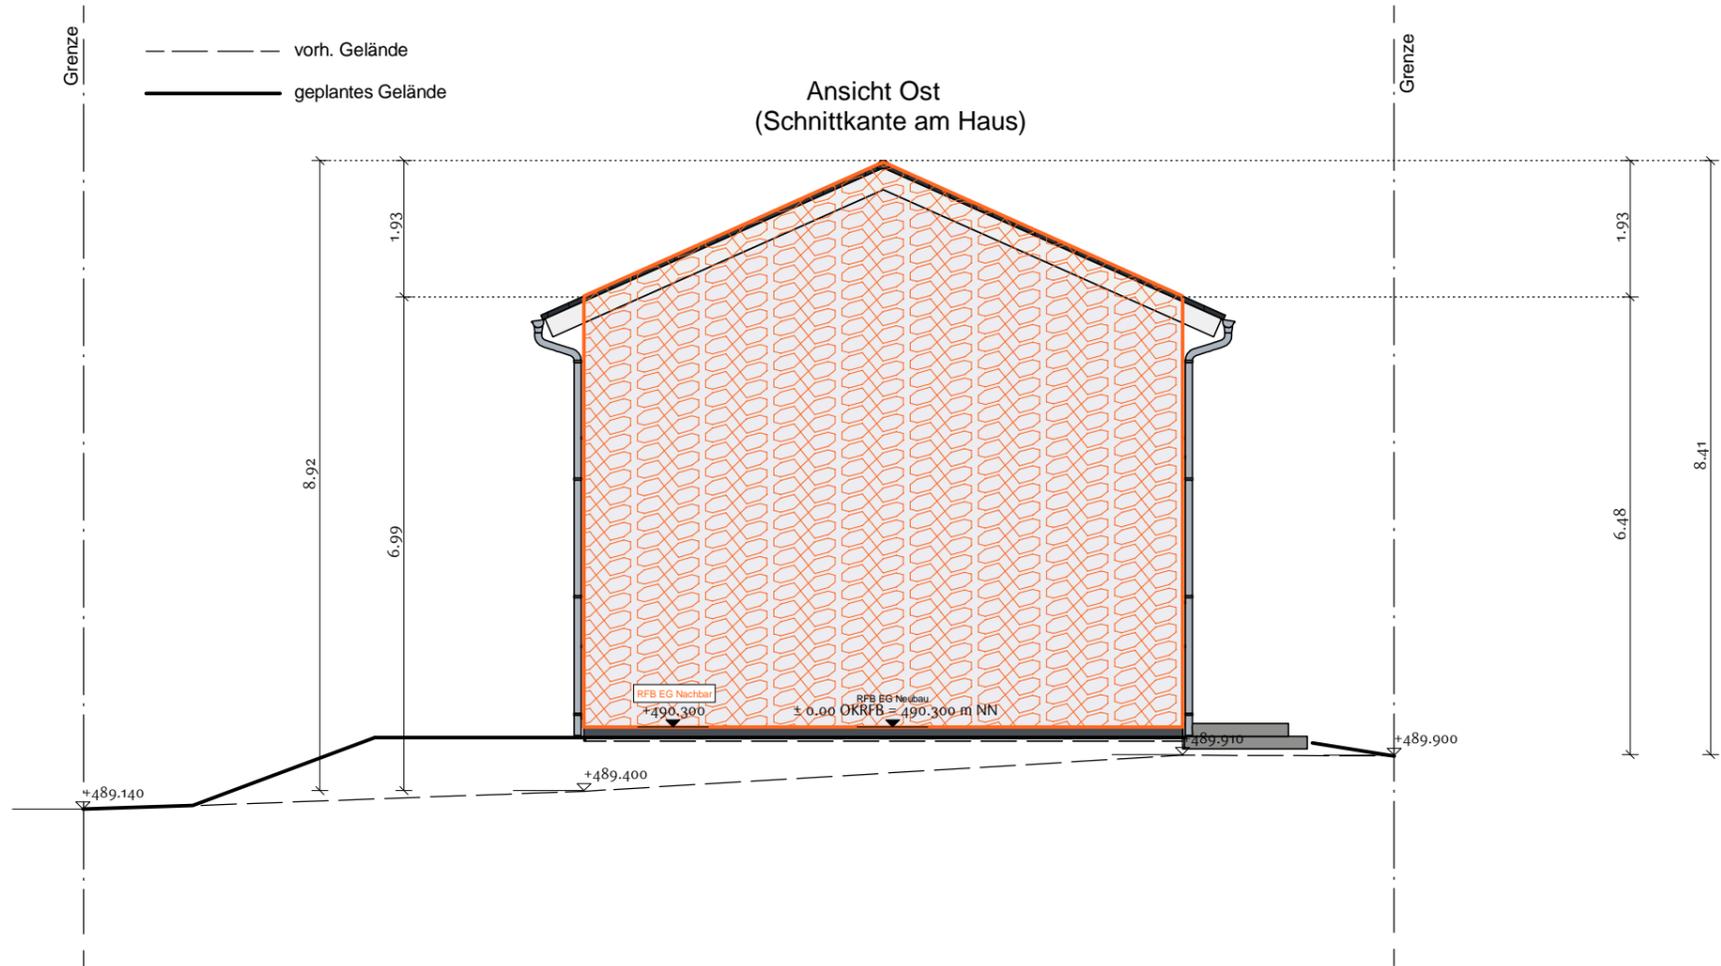

PLAN:

a			
b			
c			
PROJEKT			
BAUHERR			
ARCHITEKT Architekturbüro Bechtold im Lebensplatz Verbandsgeprüftes Sachverständigenbüro Leipziger Straße 72, 63571 Gelnhäusen 06051 / 91 494 -0 06051 / 91 494 -21			
ZEICHNUNG <h2 style="text-align: center;">Ostansicht</h2>			
LEISTUNGSPHASE <h2 style="text-align: center; color: purple;">BAUANTRAG</h2>			
MASSTAB	1:100	ZEICHEN.-NR.	INDEX
GEZEICHNET		<b>001</b>	<b>A</b>
DATUM	06.04.2020		
BLATTGRÖSSE	A3		
BAUHERR		ARCHITEKT 	

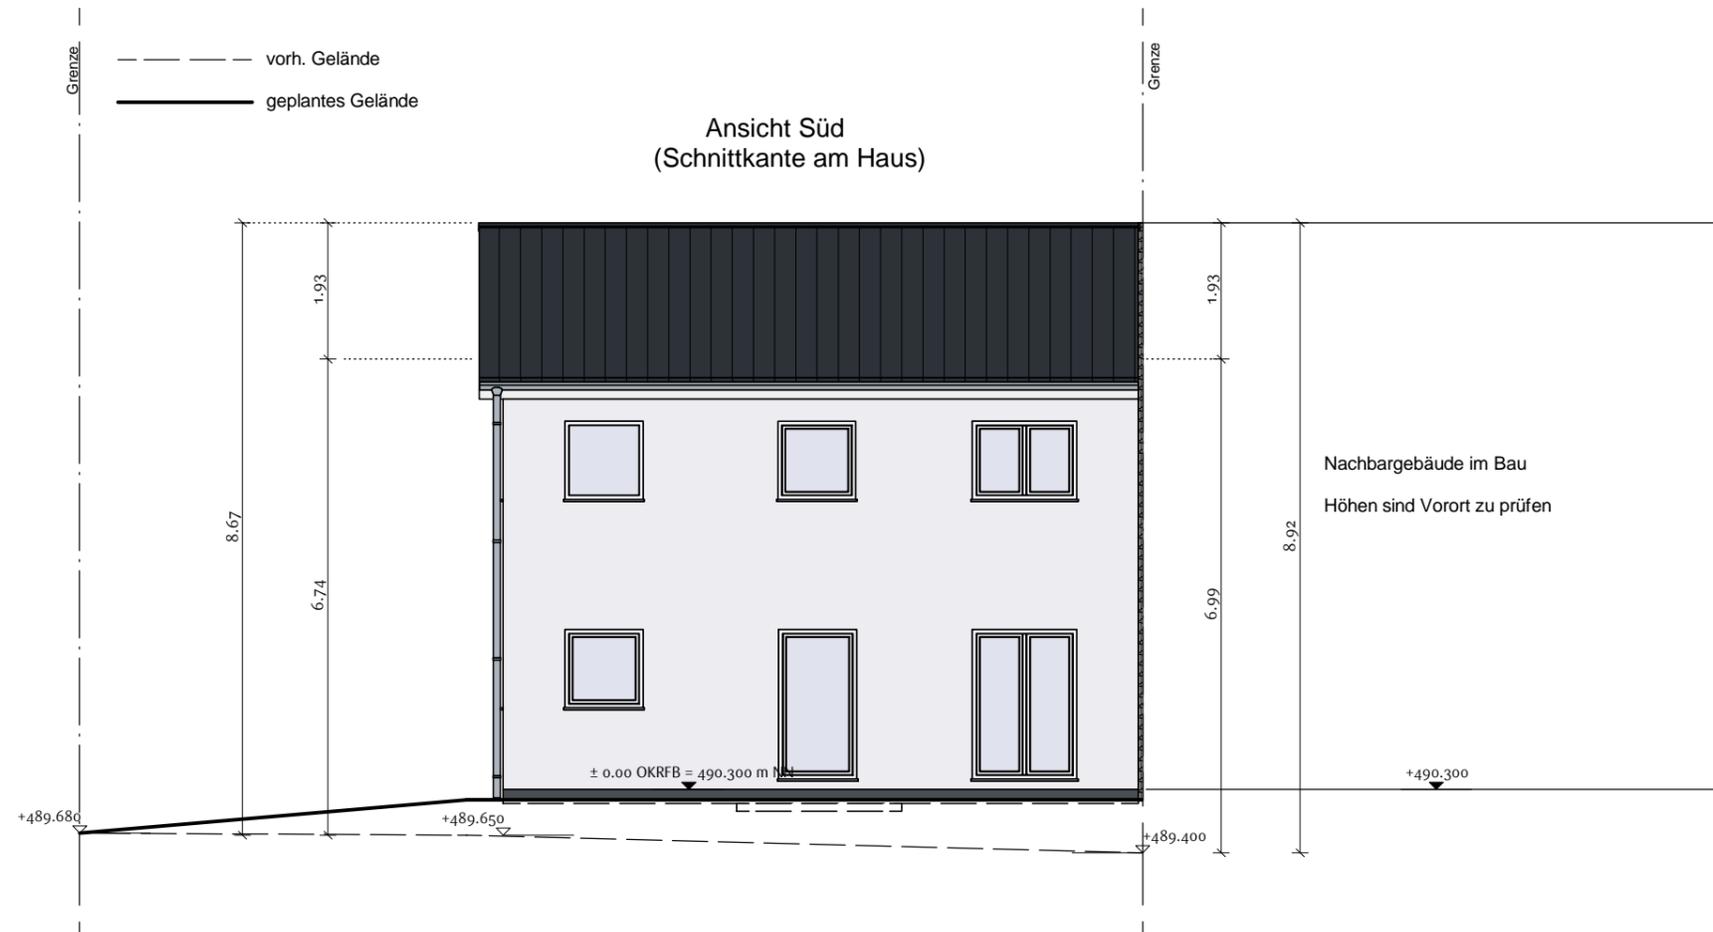


Ansicht Süd  
(Schnittkante am Haus)

--- vorh. Gelände  
— geplantes Gelände

PLAN:



a			
b			
c			
PROJEKT			
BAUHERR			
ARCHITEKT Architekturbüro Bechtold im Lebensplatz Verbandsgeprüftes Sachverständigenbüro Leipziger Straße 72, 63571 Gelnhäusen 06051 / 91 494 -0 06051 / 91 494 -21			
ZEICHNUNG <h2 style="text-align: center;">Südansicht</h2>			
LEISTUNGSPHASE <h2 style="text-align: center; color: purple;">BAUANTRAG</h2>			
MASSTAB	1:100	ZEICHEN.-NR.	INDEX
GEZEICHNET		<b>001</b>	<b>A</b>
DATUM	06.04.2020		
BLATTGRÖSSE	A3		
BAUHERR		ARCHITEKT 	

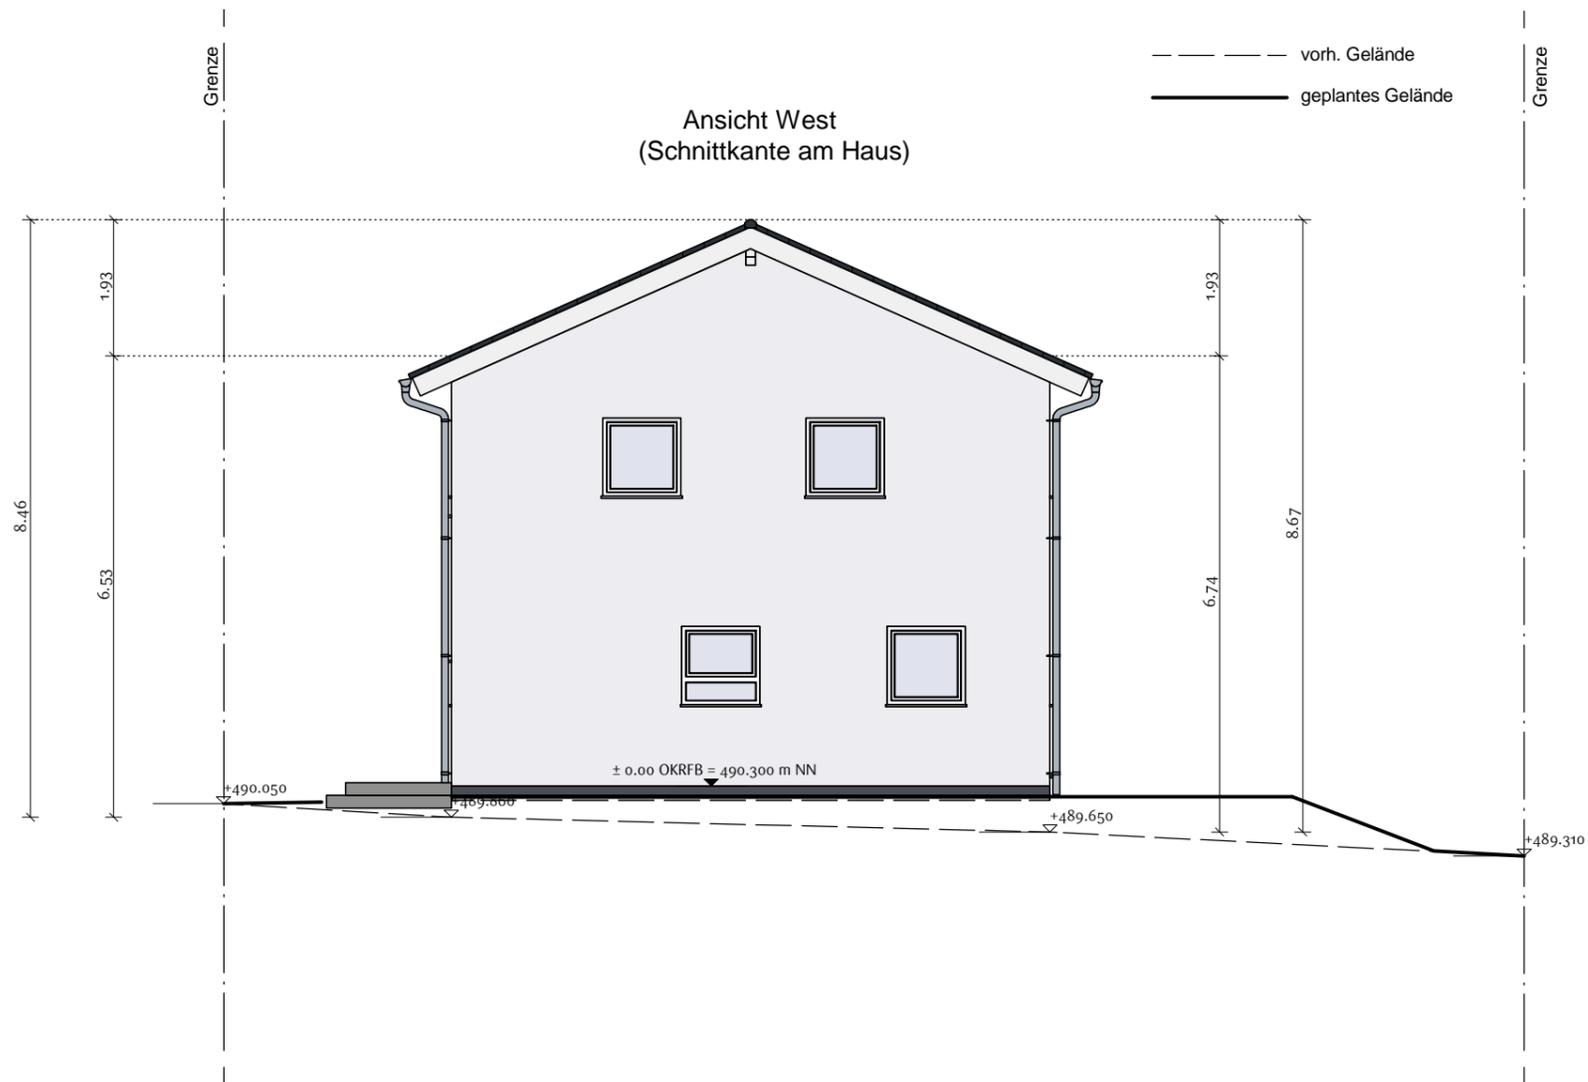

PLAN:



a			
b			
c			
PROJEKT			
BAUHERR			
ARCHITEKT Architekturbüro Bechtold im Lebensplatz Verbandsgeprüftes Sachverständigenbüro Leipziger Straße 72, 63571 Gelnhäusen 06051 / 91 494 -0 06051 / 91 494 -21			
ZEICHNUNG <b>Westansicht</b>			
LEISTUNGSPHASE <b>BAUANTRAG</b>			
MASSTAB	1:100	ZEICHEN.-NR.	INDEX
GEZEICHNET		001	A
DATUM	06.04.2020		
BLATTGRÖSSE	A3		
BAUHERR		ARCHITEKT <i>gg. Bechtold</i>	