



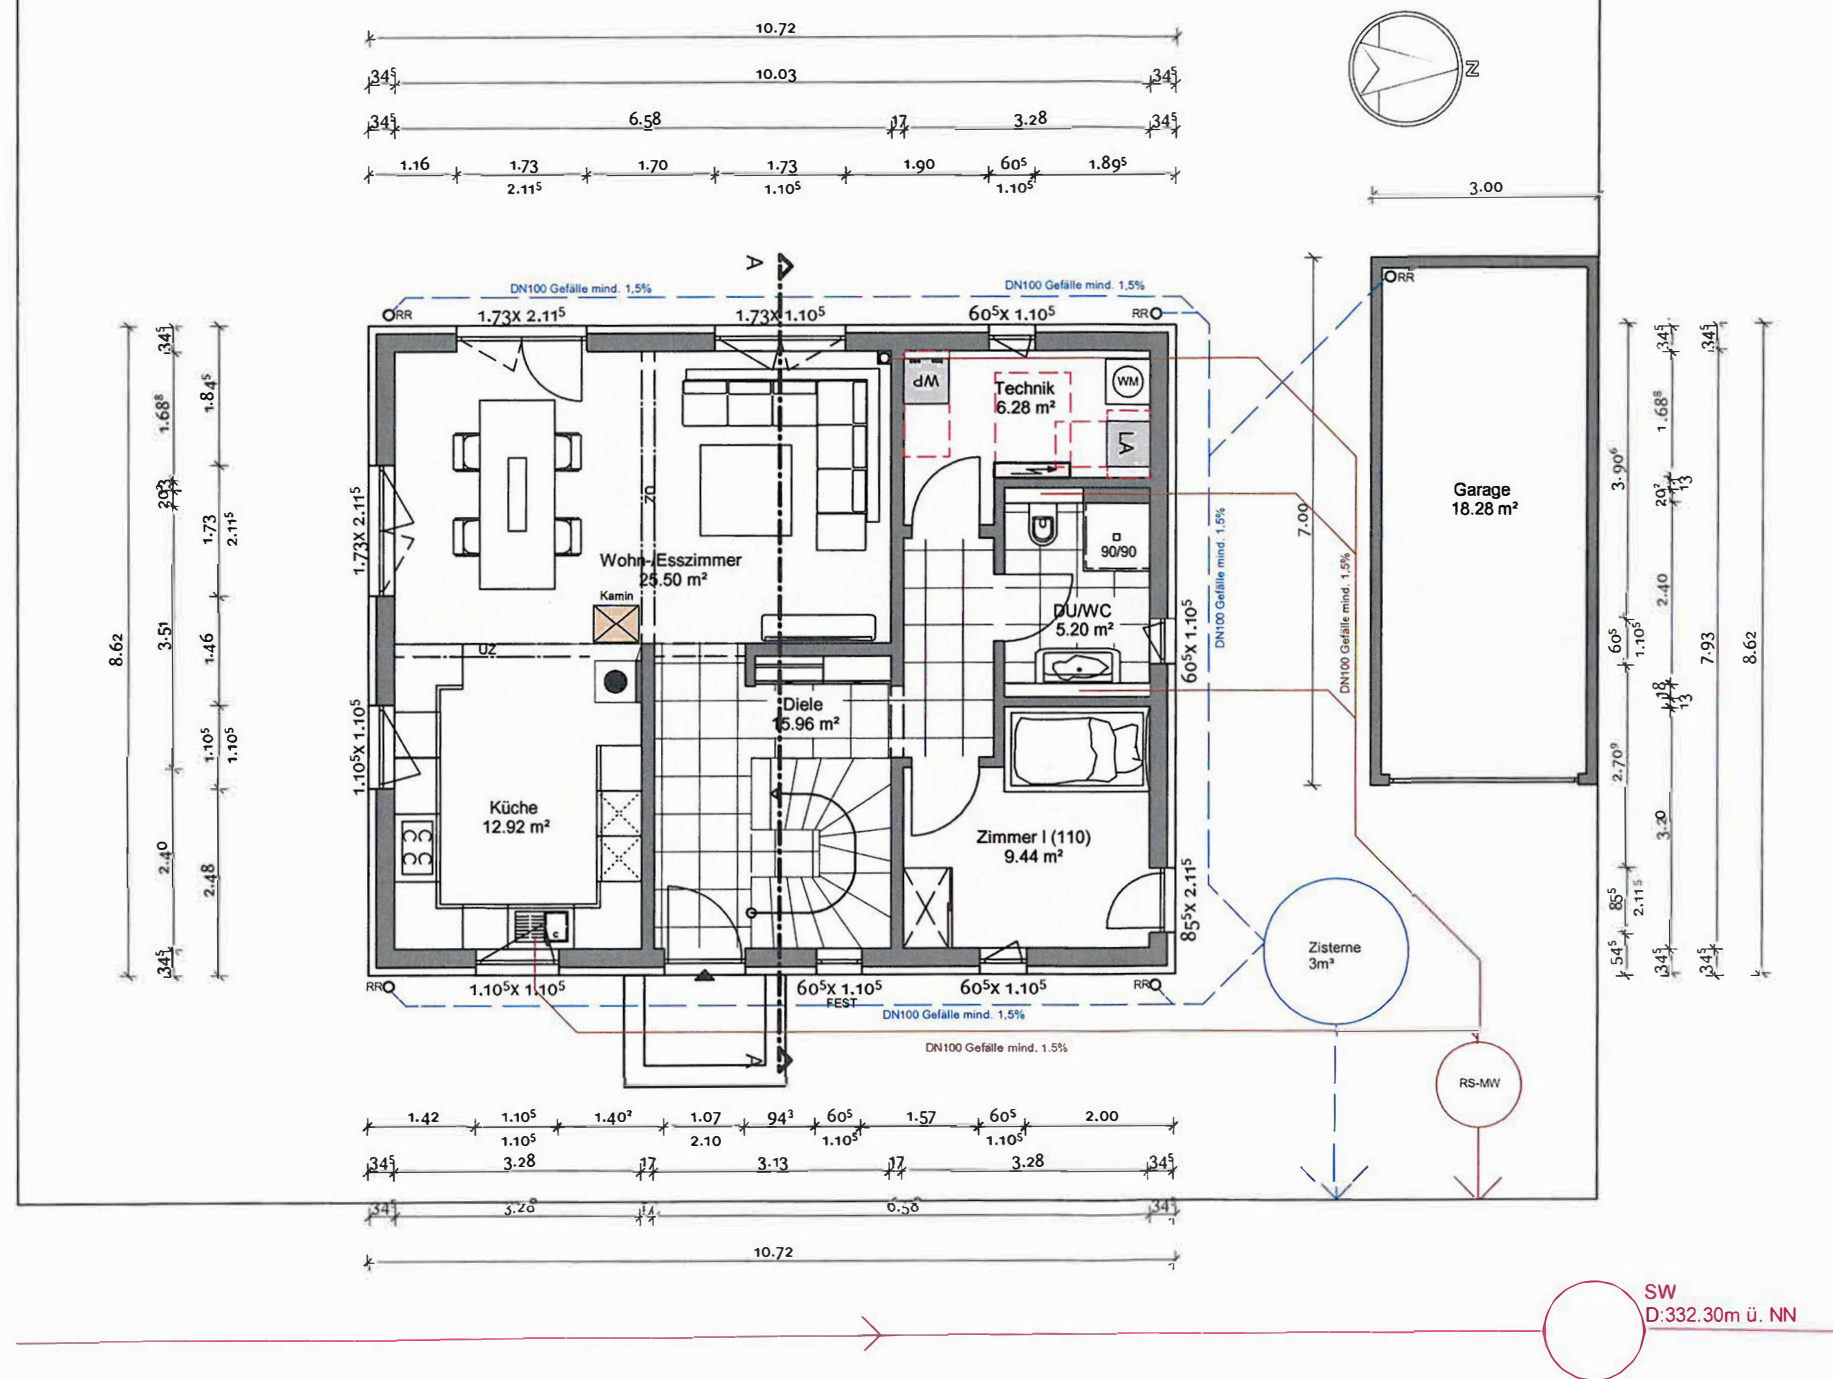

PLAN:

a			
b			
c			
PROJEKT			
BAUHERR			
ARCHITEKT			
ZEICHNUNG			
LEISTUNGSPHASE BAUANTRAG			
MASSTAB	1:100	ZEICHEN.-NR.	INDEX
GEZEICHNET			A
DATUM	05.03.2020		
BLATTGRÖSSE	A3		
BAUHERR		ARCHITEKT	


Vermerk:
Badewanne unter 2 m Linie
WC auf Höhe 2 m Linie

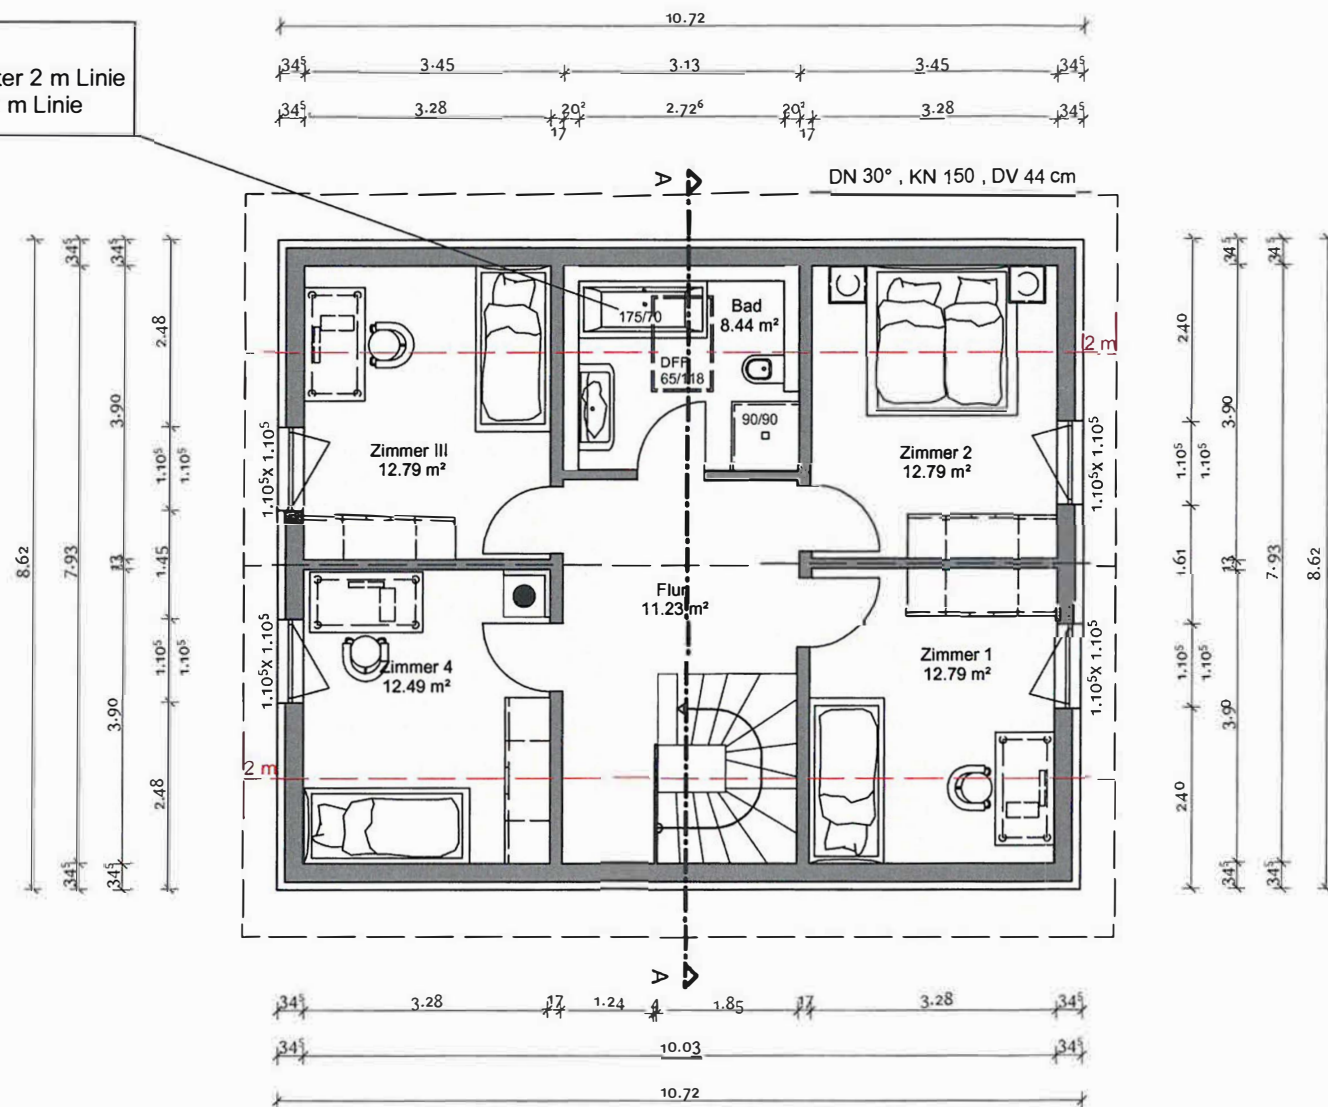

PLAN:

a			
b			
c			
PROJEKT			
BAUHERR			
ARCHITEKT			
ZEICHNUNG			
LEISTUNGSPHASE			
BAUANTRAG			
MASSTAB	1:100	ZEICHEN.-NR.	INDEX
GEZEICHNET			
DATUM	05.03.2020		A
BLATTGRÖSSE	A3		
BAUHERR		ARCHITEKT	


Dachneigung: 30.0°

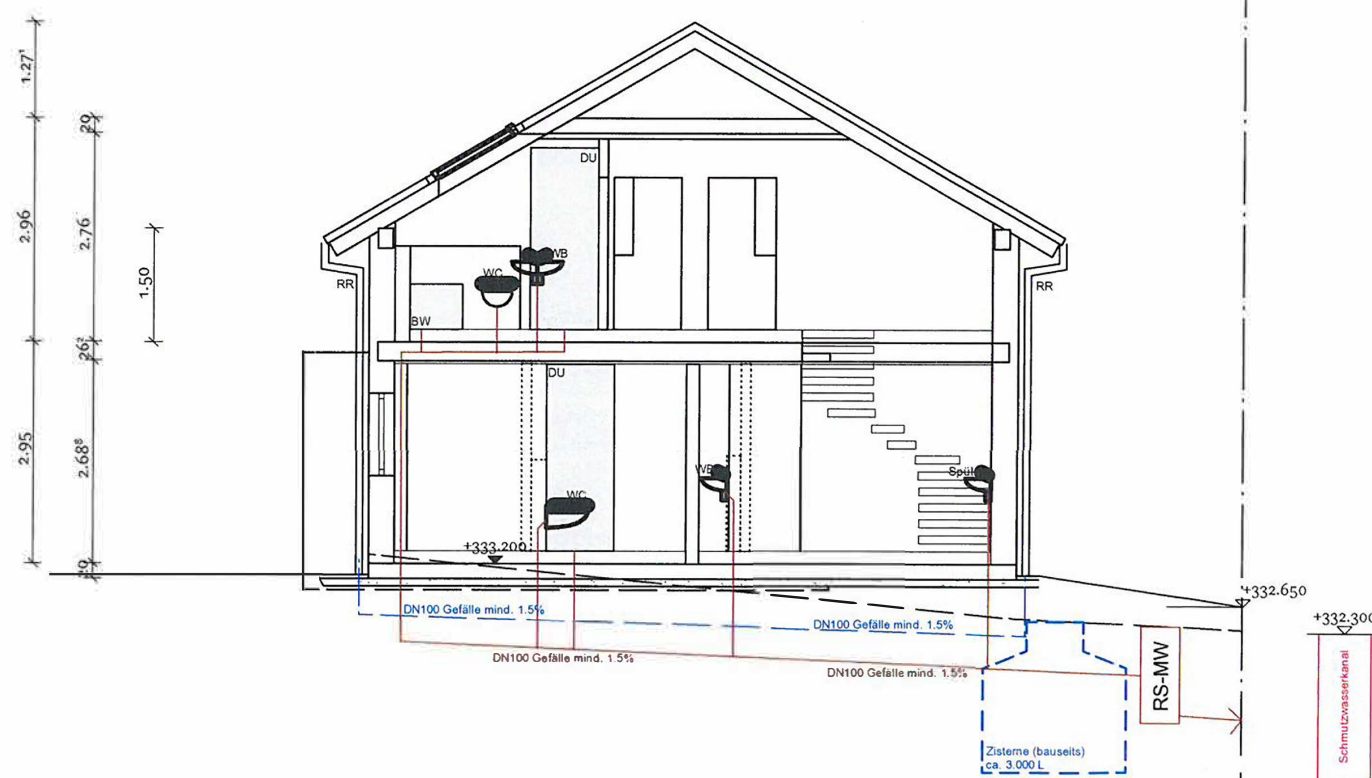

PLAN:


LEBENS 7541

a			
b			
c			
PROJEKT			
BAUHERR			
ARCHITEKT			
ZEICHNUNG			
LEISTUNGSPHASE			
BAUANTRAG			
MASSTAB	1:100	ZEICHEN.-NR.	INDEX
GEZEICHNET			A
DATUM	05.03.2020		
BLATTGRÖSSE	A3		
BAUHERR		ARCHITEKT	

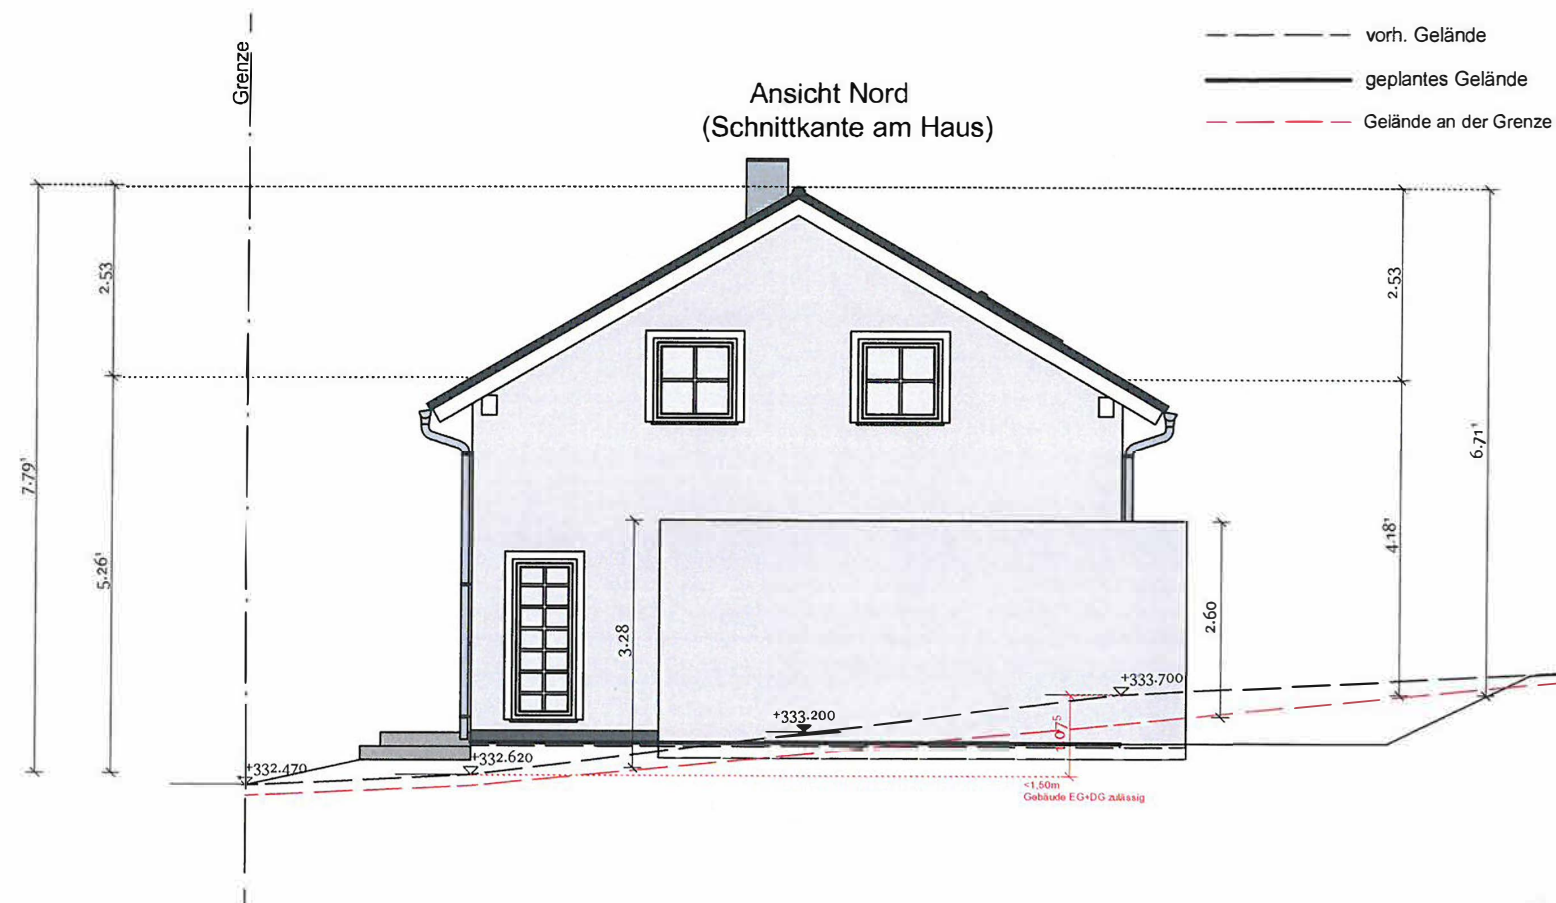

PLAN:

LEBENS PLATZ

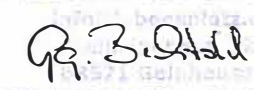a				
b				
c				
PROJEKT				
BAUHERR				
ARCHITEKT				
ZEICHNUNG				
LEISTUNGSPHASE BAUANTRAG				
MASSTAB	1:100	ZEICHEN.-NR.	INDEX	
GEZEICHNET			A	
DATUM	05.03.2020			
BLATTGRÖSSE	A3			
BAUHERR		ARCHITEKT	 Tel. 06051/91494 -20 Fax 21	



PLAN:

LEBENS


a			
b			
c			
PROJEKT			
BAUHERR			
ARCHITEKT			
ZEICHNUNG			
LEISTUNGSPHASE			
BAUANTRAG			
MASSTAB	1:100	ZEICHEN.-NR.	INDEX
GEZEICHNET			A
DATUM	05.03.2020		
BLATTGRÖSSE	A3		
BAUHERR		ARCHITEKT	
		 info@lebensplan.de Leipziger Str. 72 03571 Gelnhausen Tel: 03571 / 01304 -20 Fax: -21	

Grenze

--- vorh. Gelände
— geplantes Gelände

Ansicht Süd
(Schnittkante am Haus)


Grenze

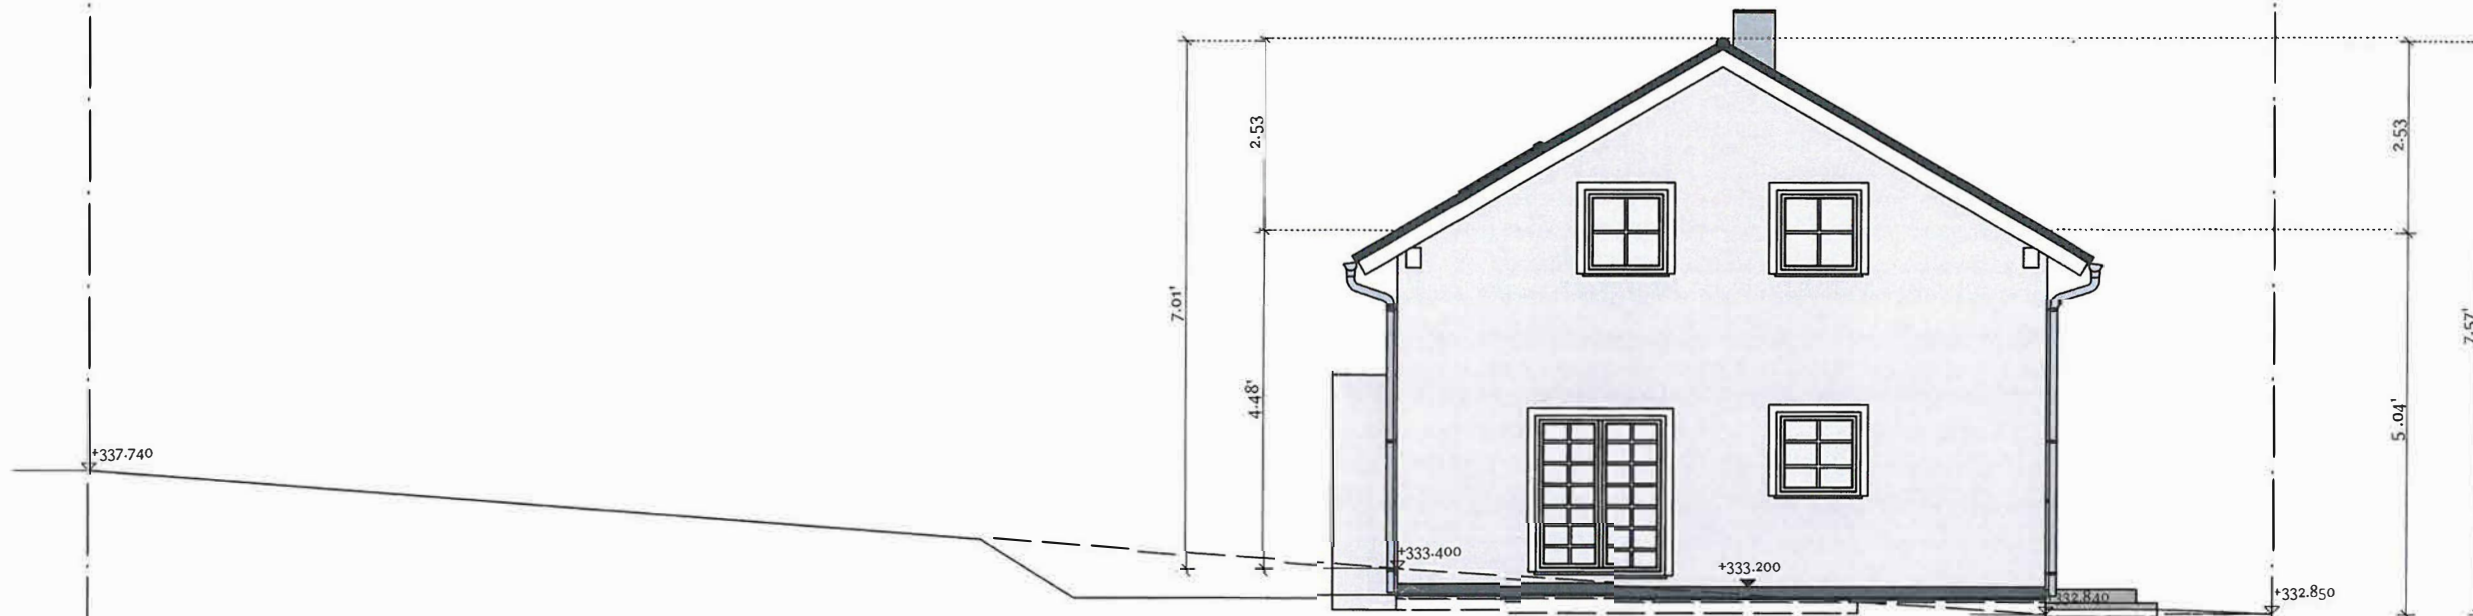

PLAN:



a			
b			
c			
PROJEKT			
BAUHERR			
ARCHITEKT			
ZEICHNUNG			
LEISTUNGSPHASE			
BAUANTRAG			
MASSTAB	1:100	ZEICHEN.-NR.	INDEX
GEZEICHNET			A
DATUM	05.03.2020		
BLATTGRÖSSE	A3		
BAUHERR		ARCHITEKT	

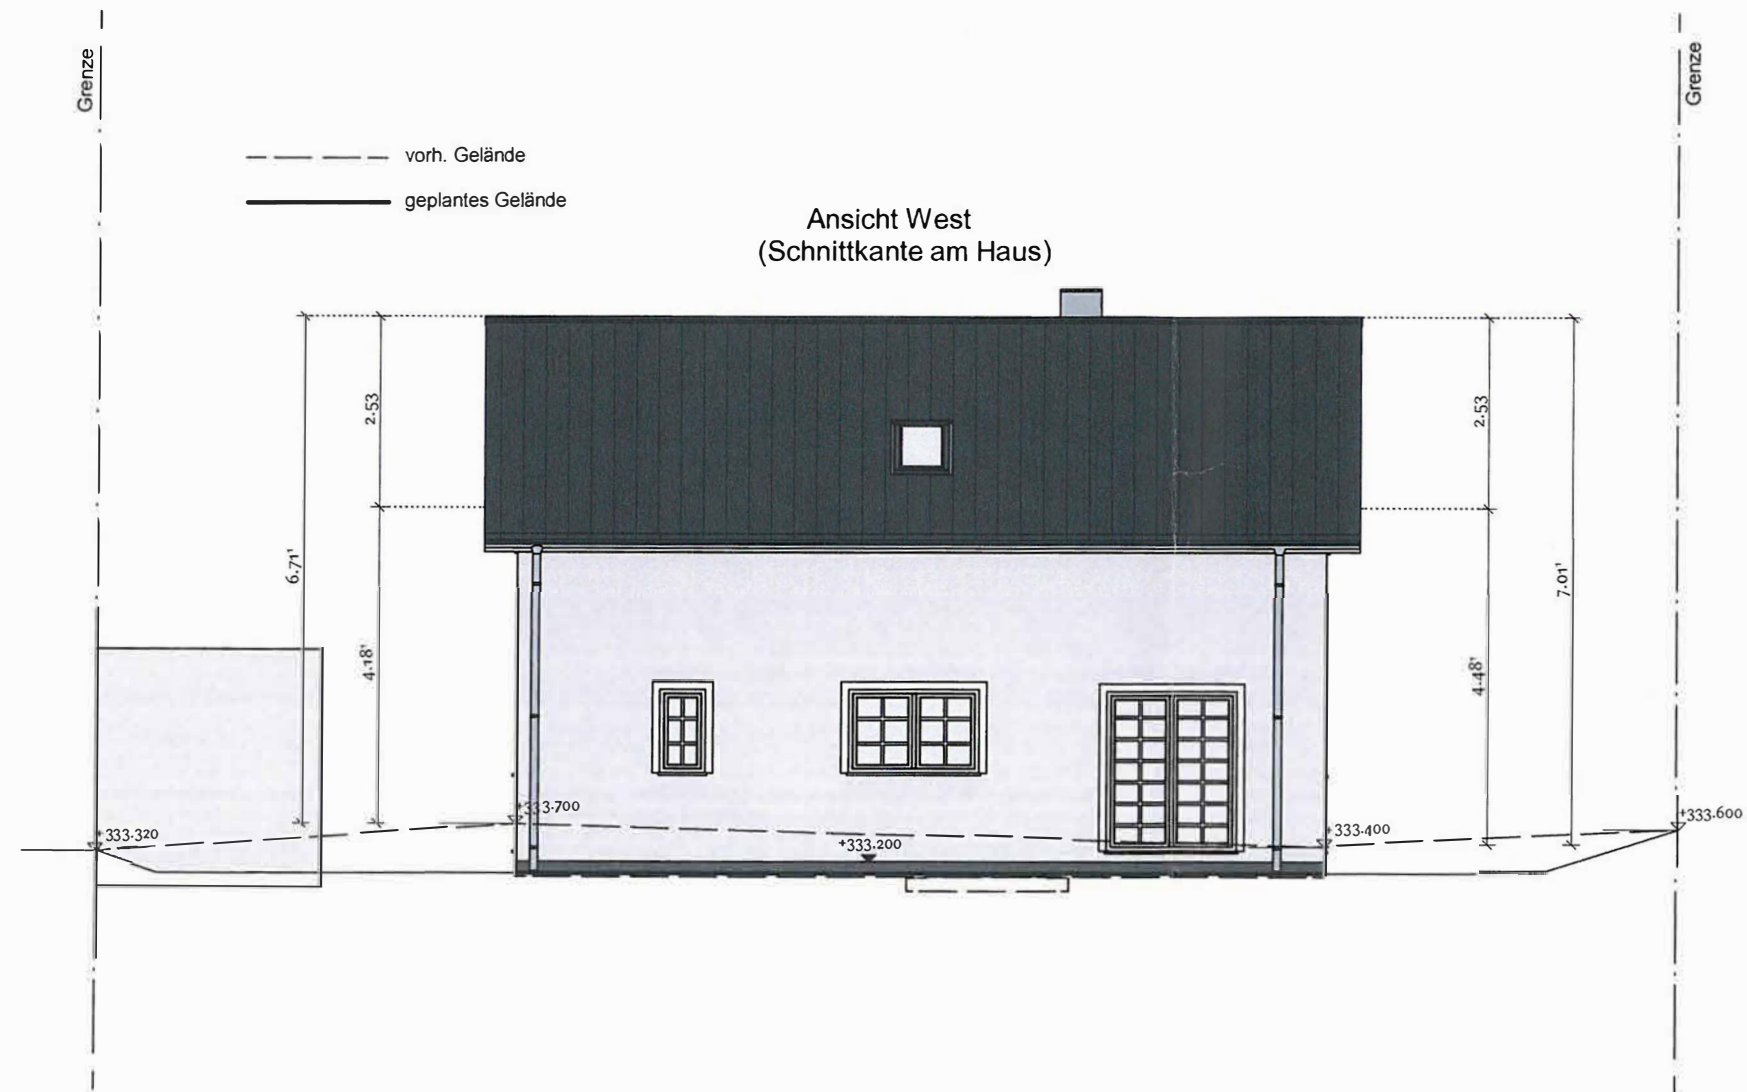

PLAN:

a			
b			
c			
PROJEKT			
ARCHITEKT			
ZEICHNUNG			
LEISTUNGSPHASE			
BAUANTRAG			
MASSTAB	1:100	ZEICHEN.-NR.	INDEX
GEZEICHNET			A
DATUM	05.03.2020		
BLATTGRÖSSE	A3		
BAUHERR		ARCHITEKT	