



BAUANTRAG

M 1:100


GRUNDRISSSE EG | OG
STELLPLÄTZE
ENTWÄSSERUNG

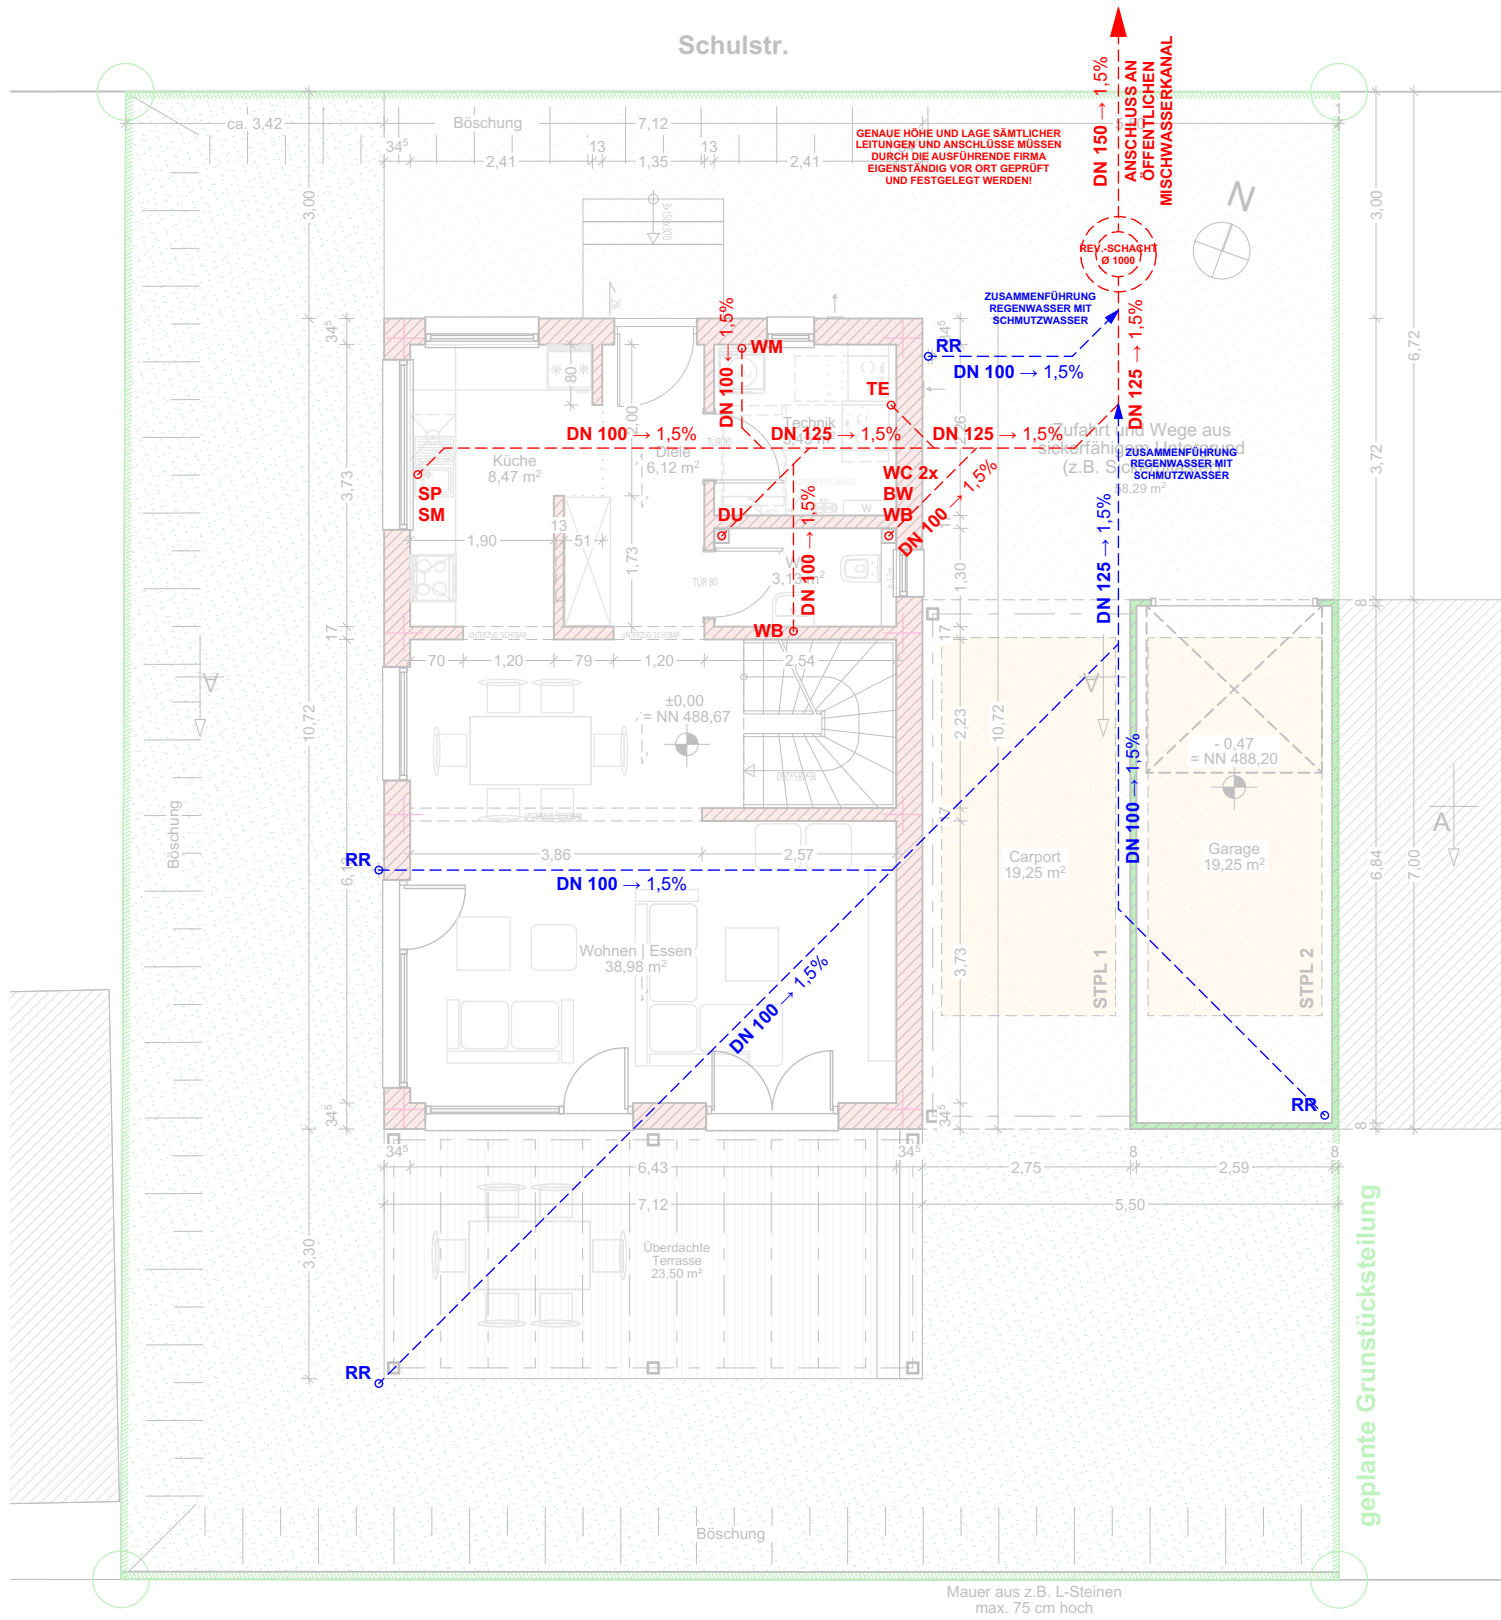

GRUNDRISS EG - ENTWÄSSERUNG

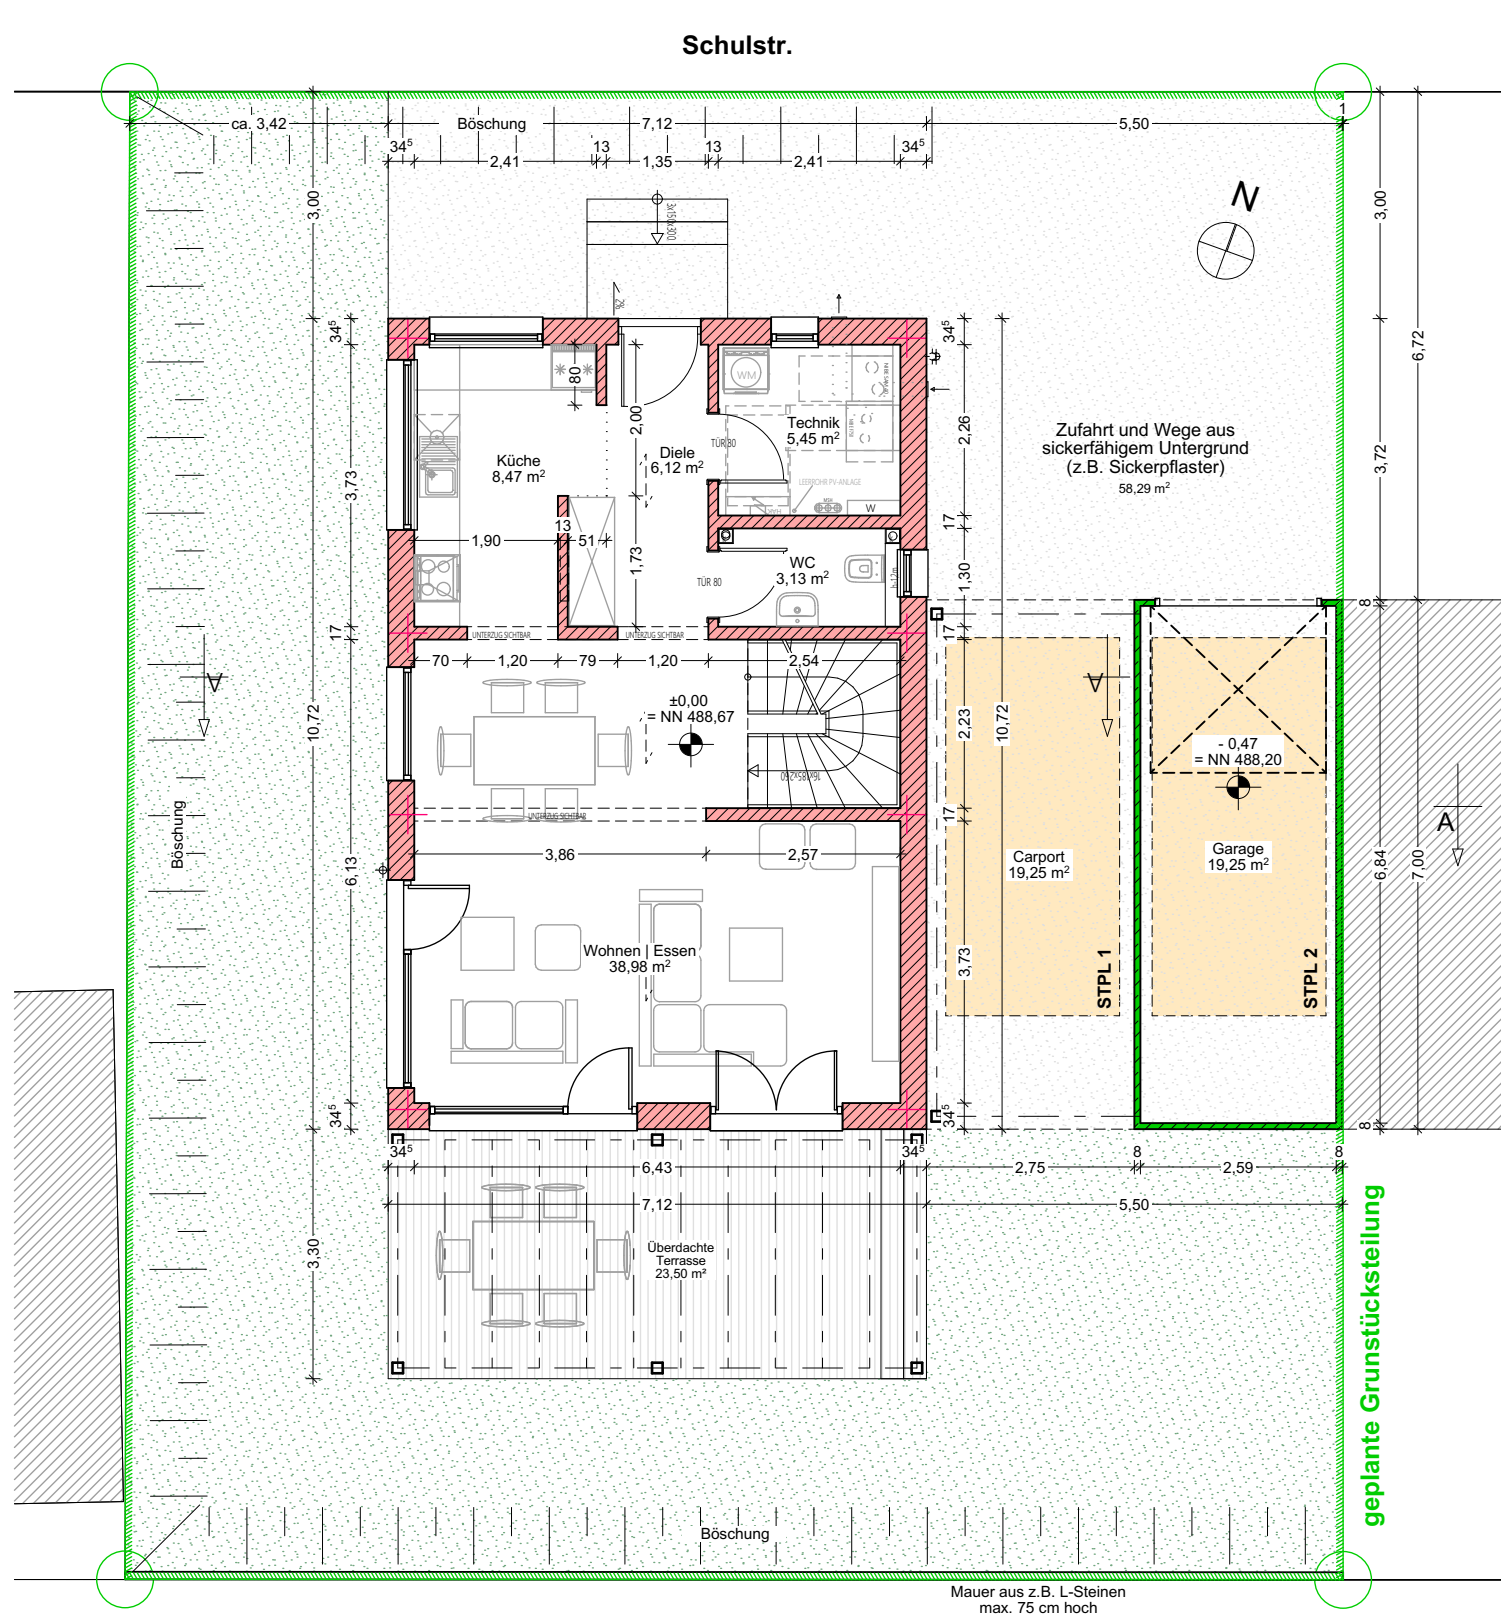

GRUNDRISS EG

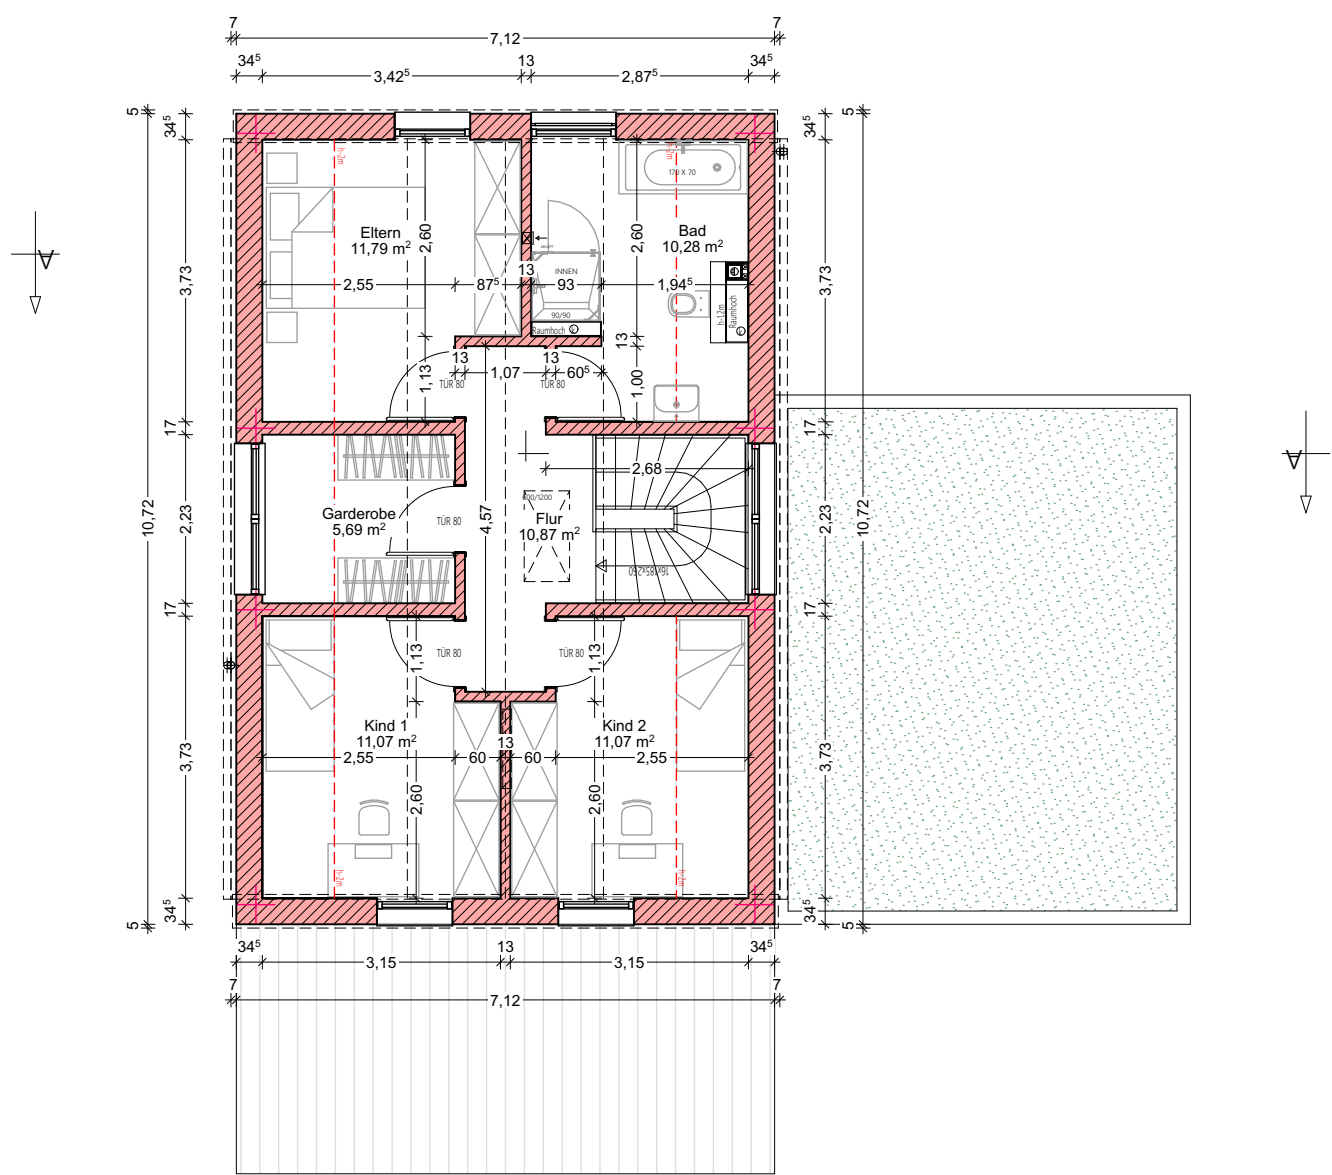

GRUNDRISS OG

s&e architektur
Susanne Emmert
Erlenweg 8
89340 Leipheim
tel. +49 (0)8221 / 963 246 0
fax +49 (0)8221 / 963 246 1
info@s-e-architektur.de

FEBRUAR 2020