
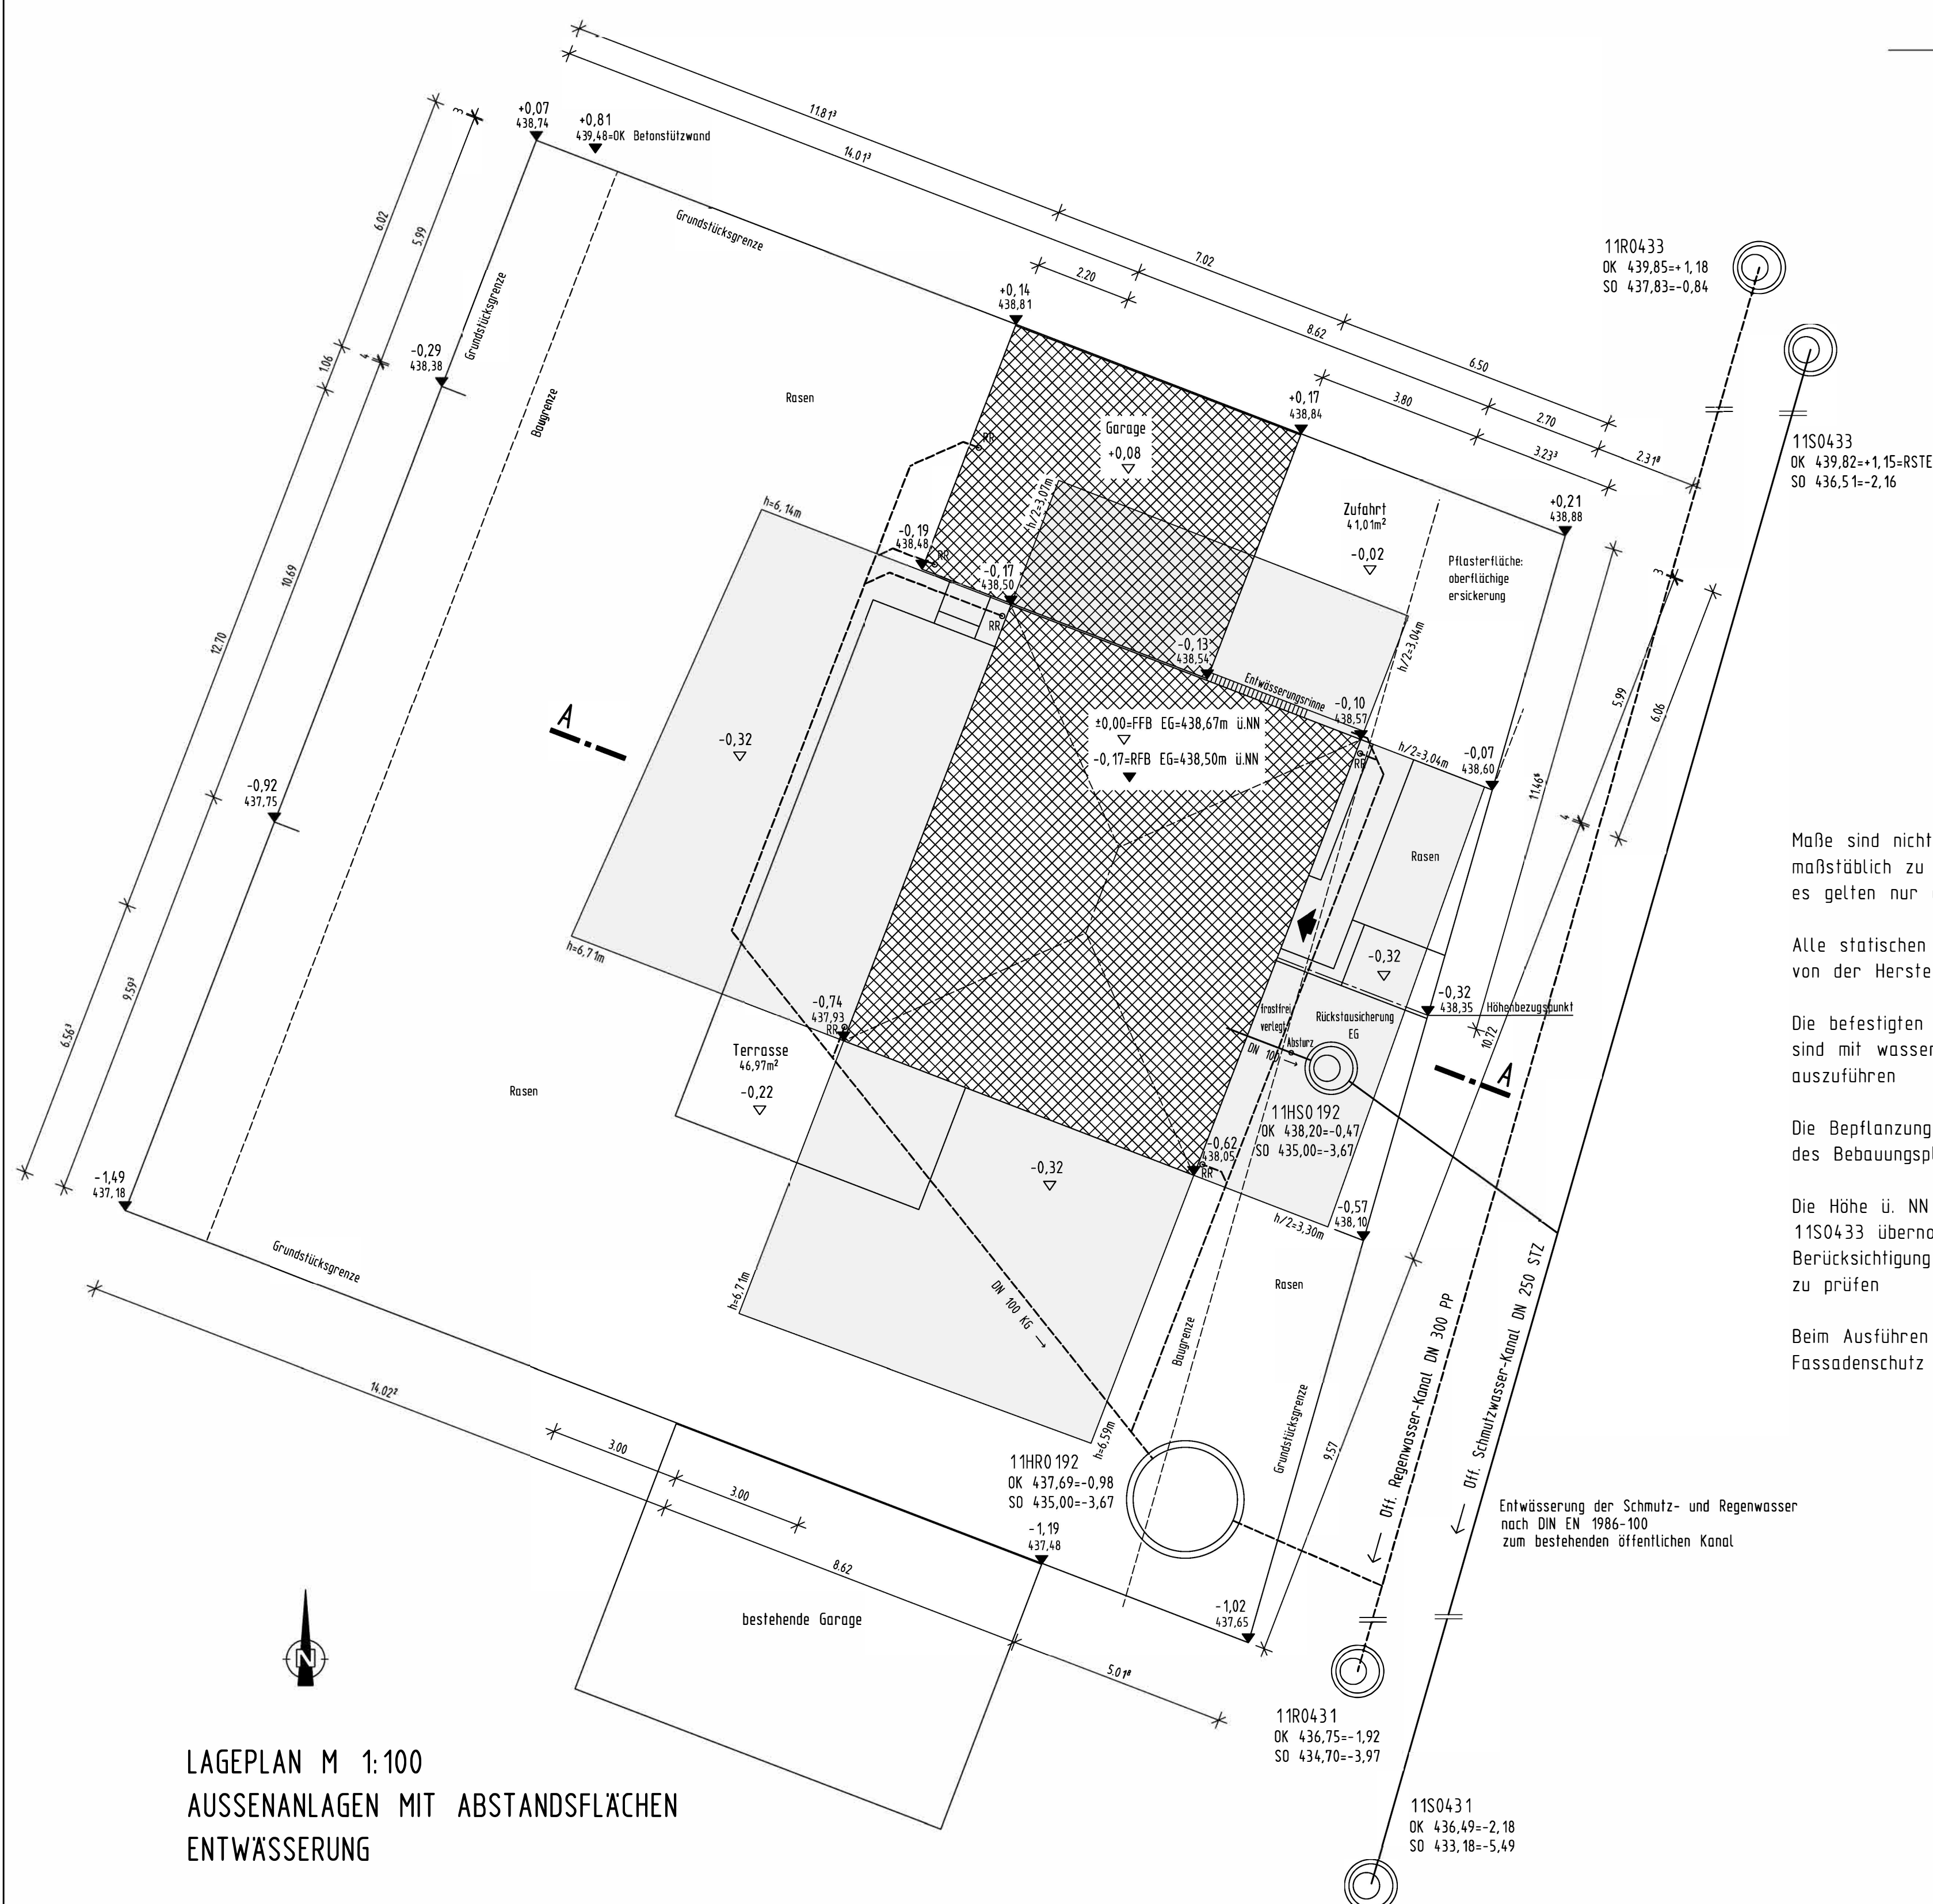
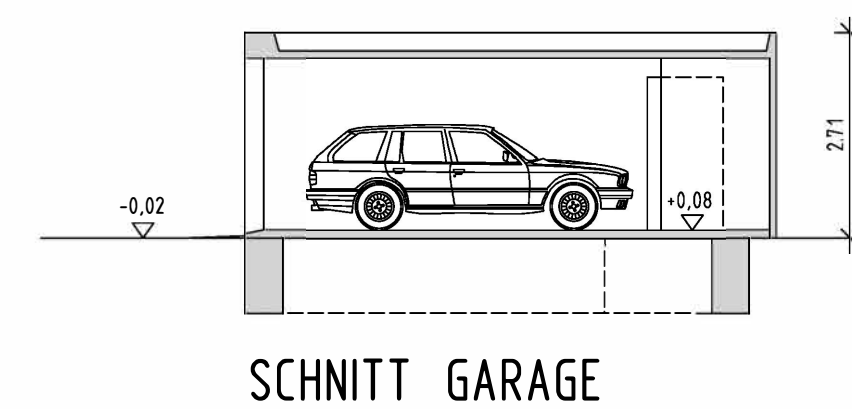
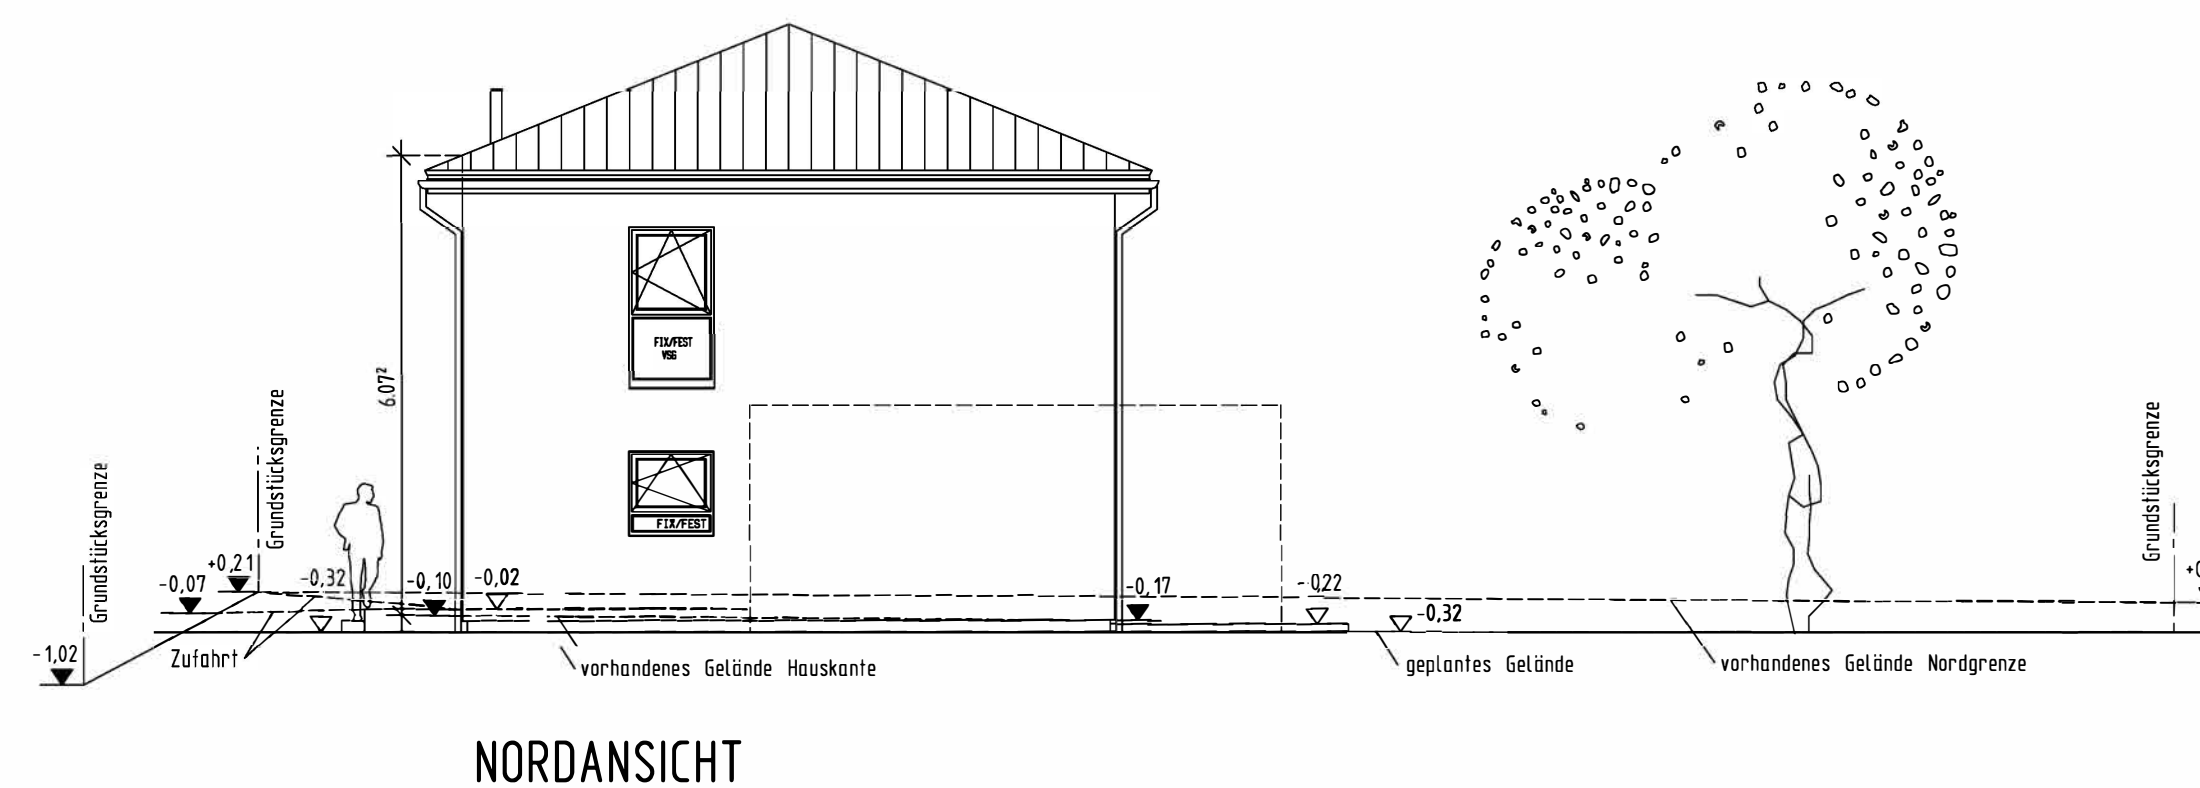
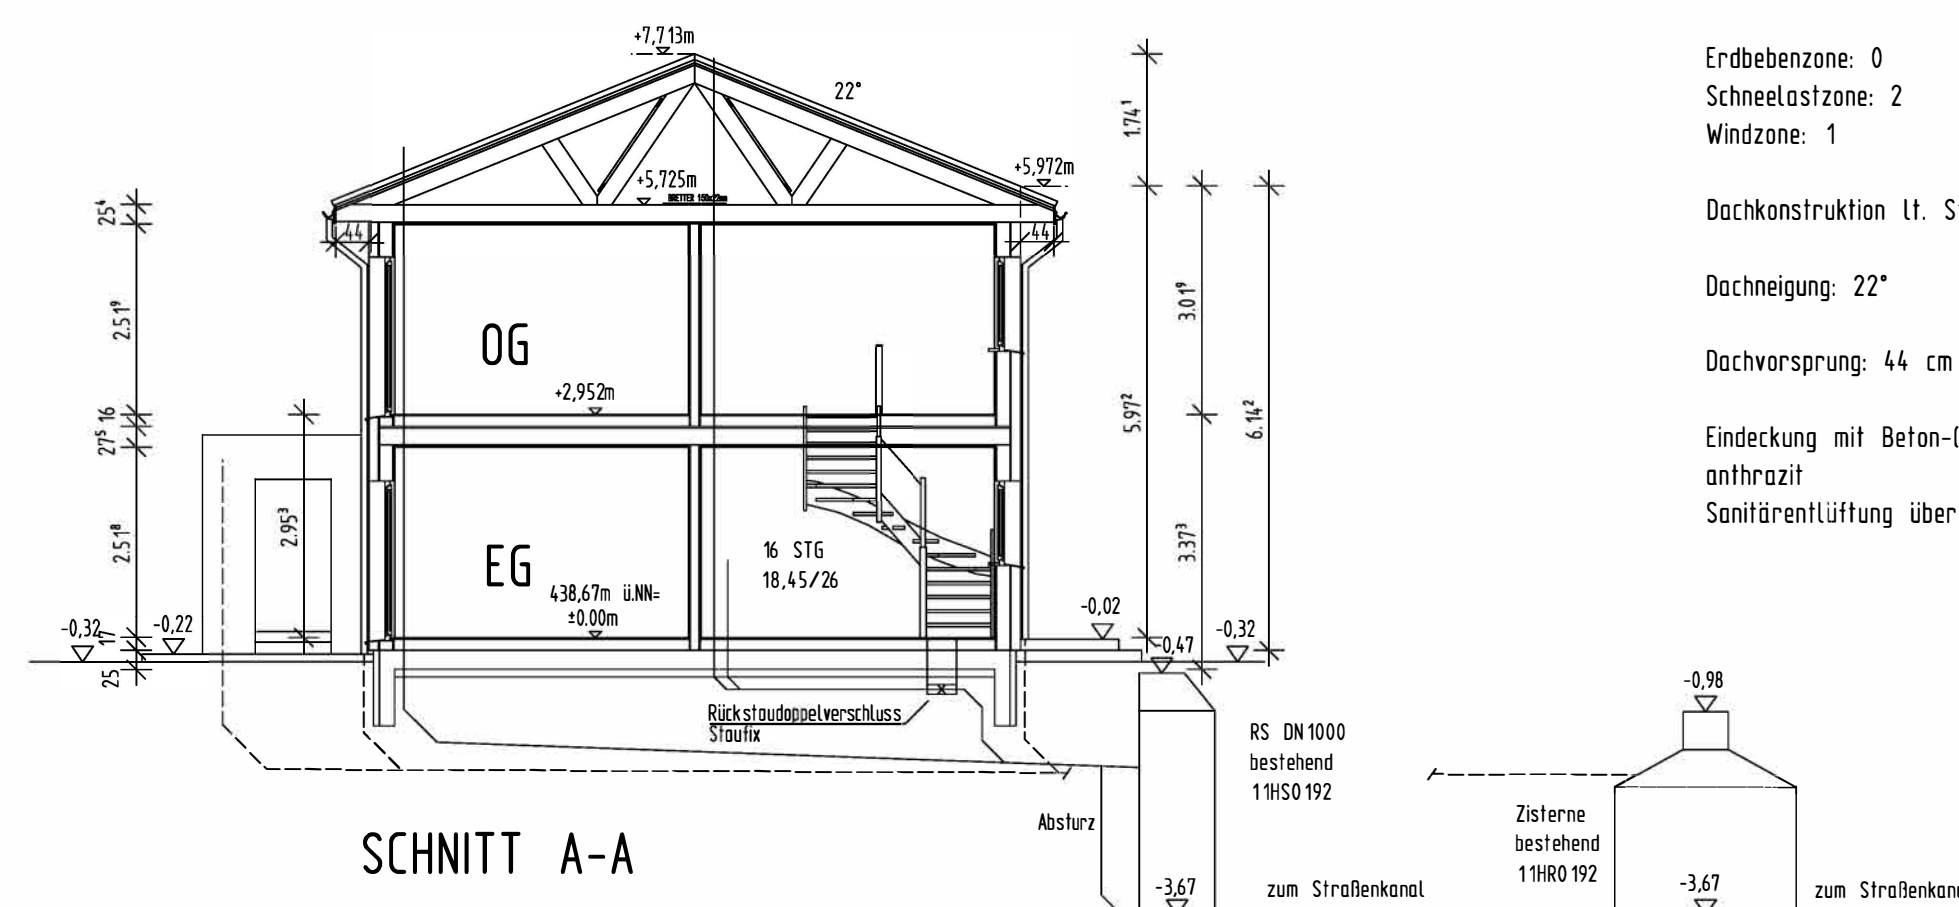
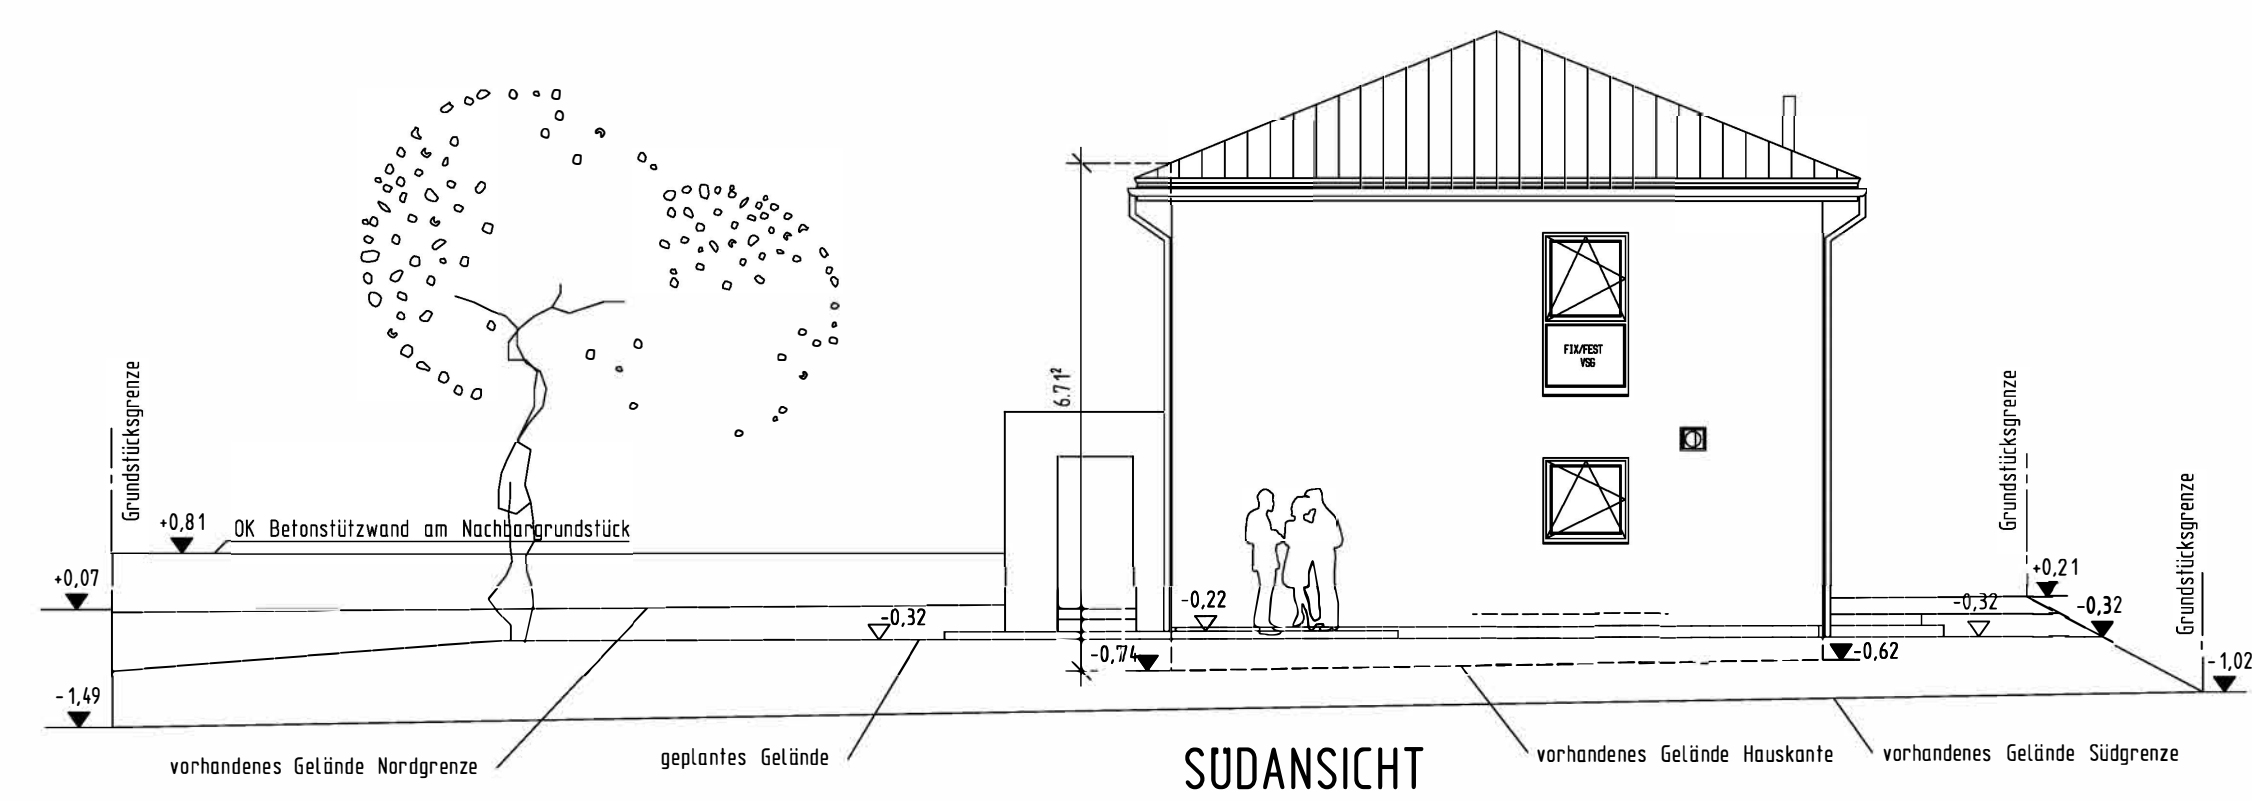
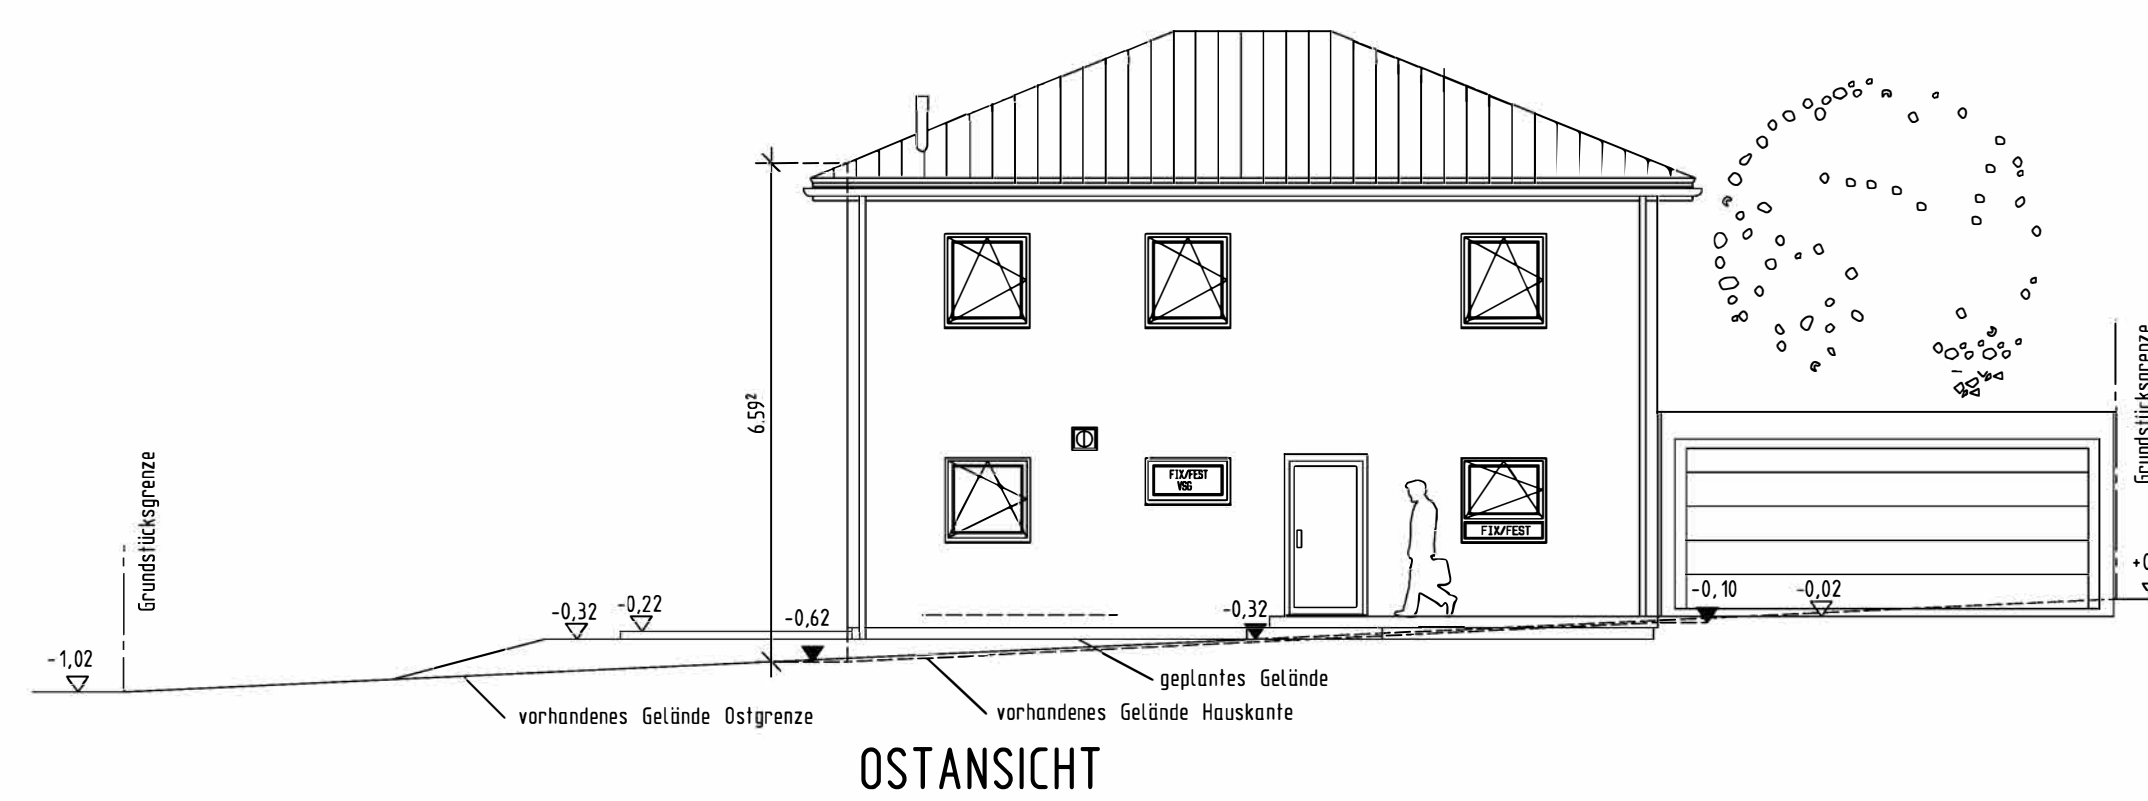


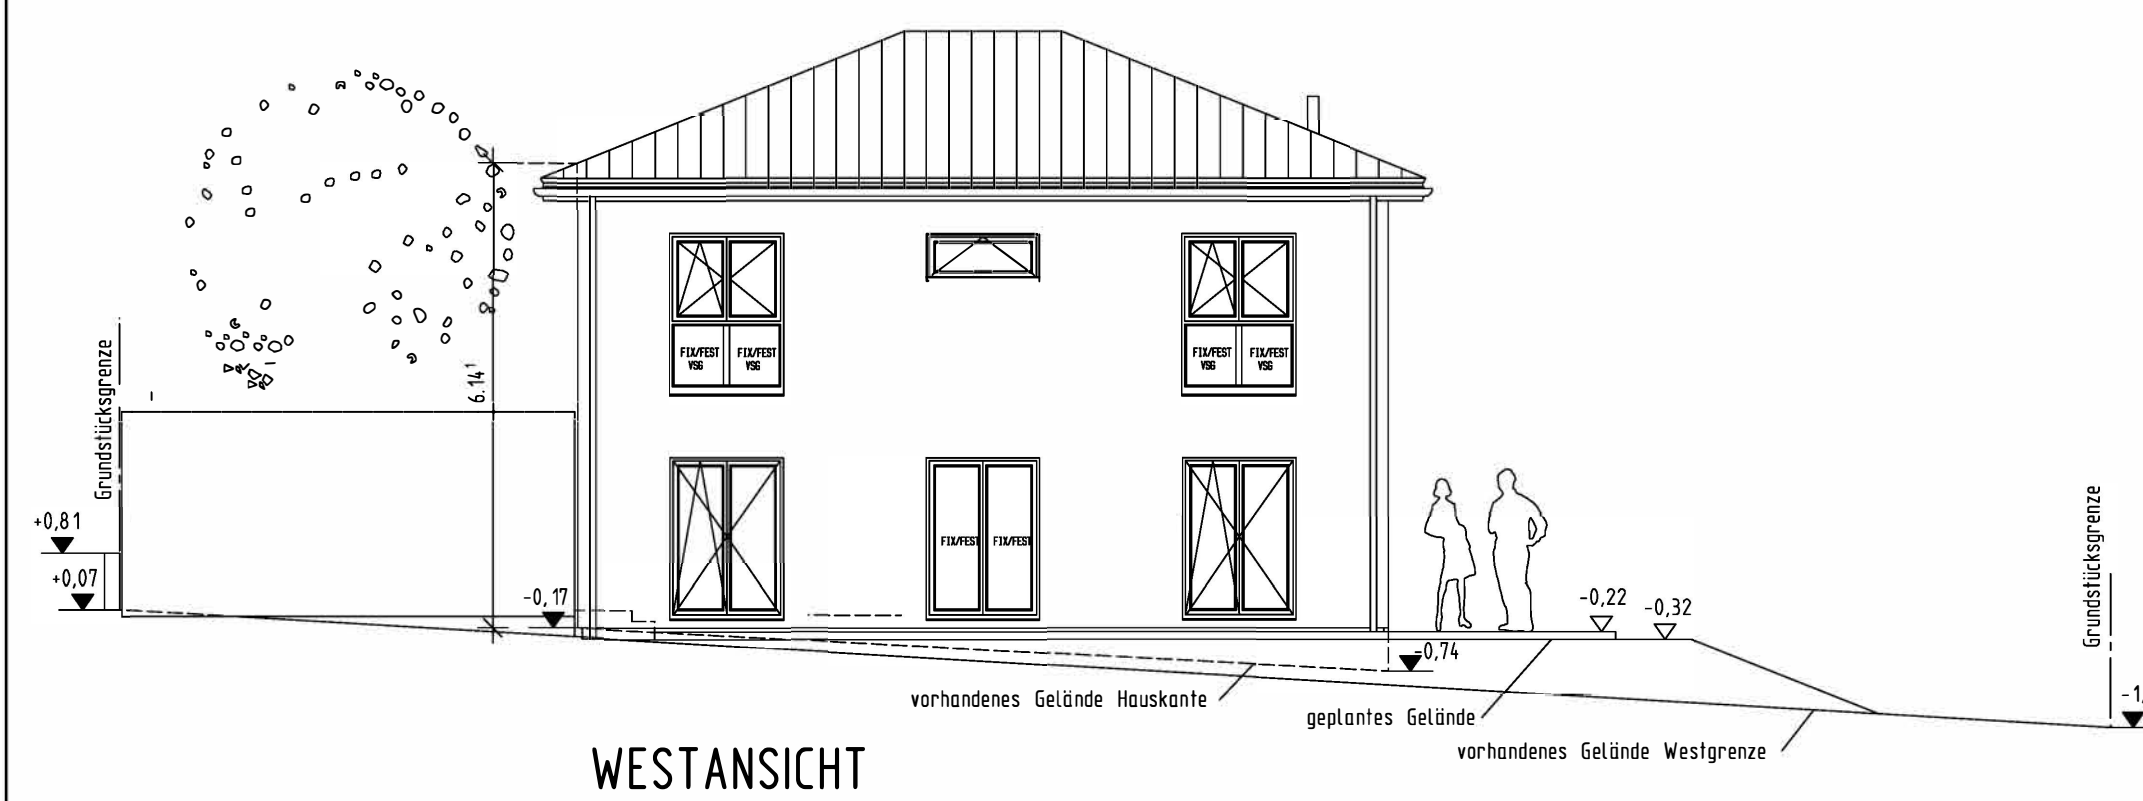

Maße sind nicht der Zeichnung maßstäblich zu entnehmen, es gelten nur die eingeschriebenen Maße

Alle statischen Angaben sind von der Herstellerfirma zu erbringen



Die befestigten Hof- und Terrassenflächen sind mit wasserdurchlässigen Belägen auszuführen

Die Bepflanzung ist nach Satzung des Bebauungsplanes auszuführen

Die Höhe ü. NN wurde vom Kanalschacht 11S0433 übernommen und ist vor Ort unter Berücksichtigung der Kanalschlusshöhen zu prüfen

Beim Ausführen der Außenanlagen Fassadenschutz berücksichtigen

Entwässerung der Schmutz- und Regenwasser nach DIN EN 1986-100 zum bestehenden öffentlichen Kanal

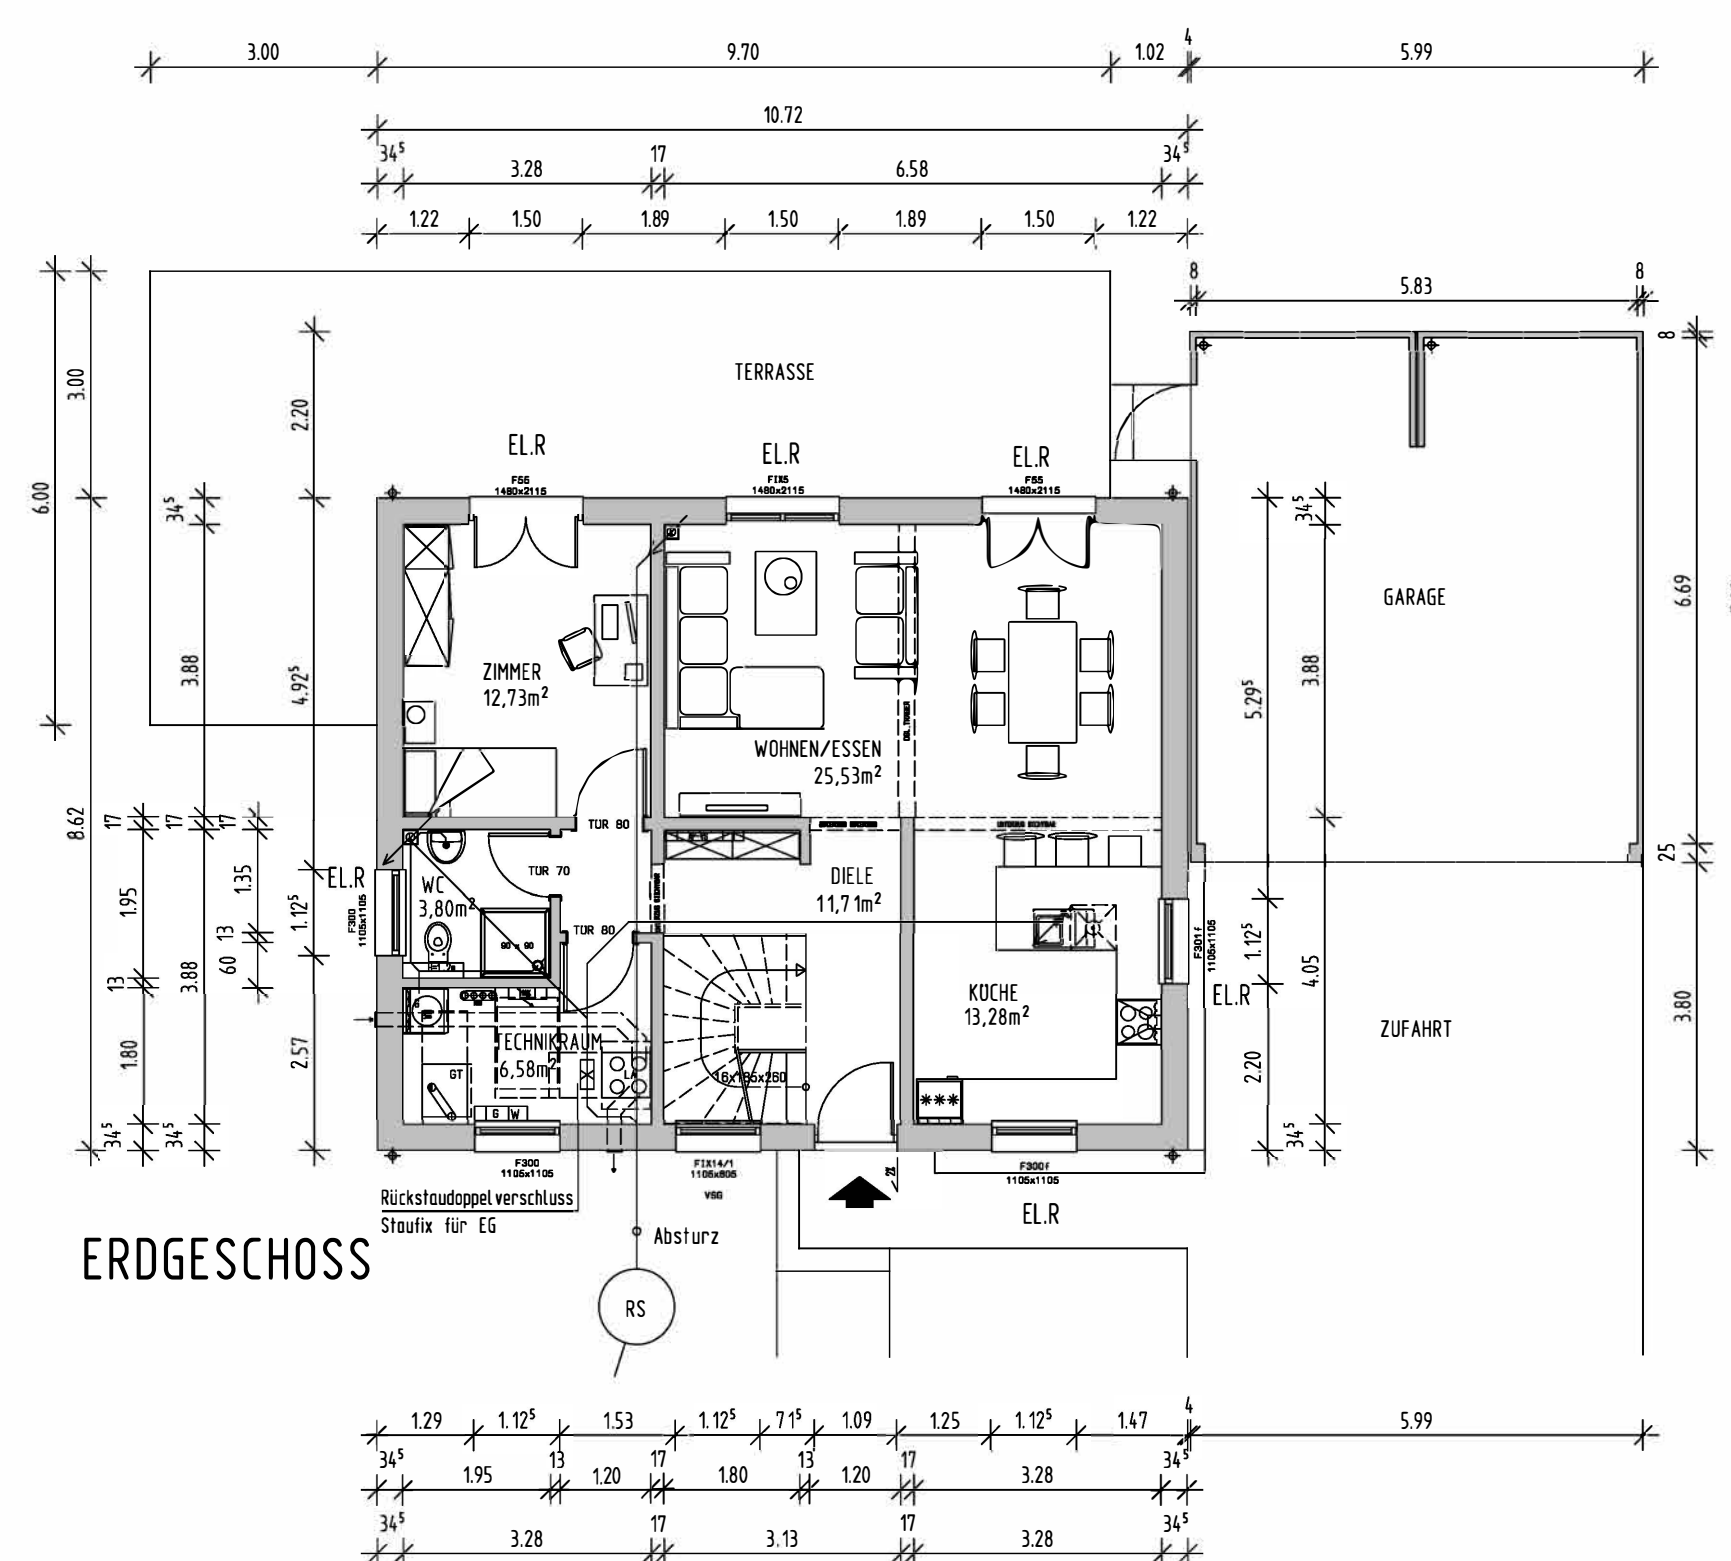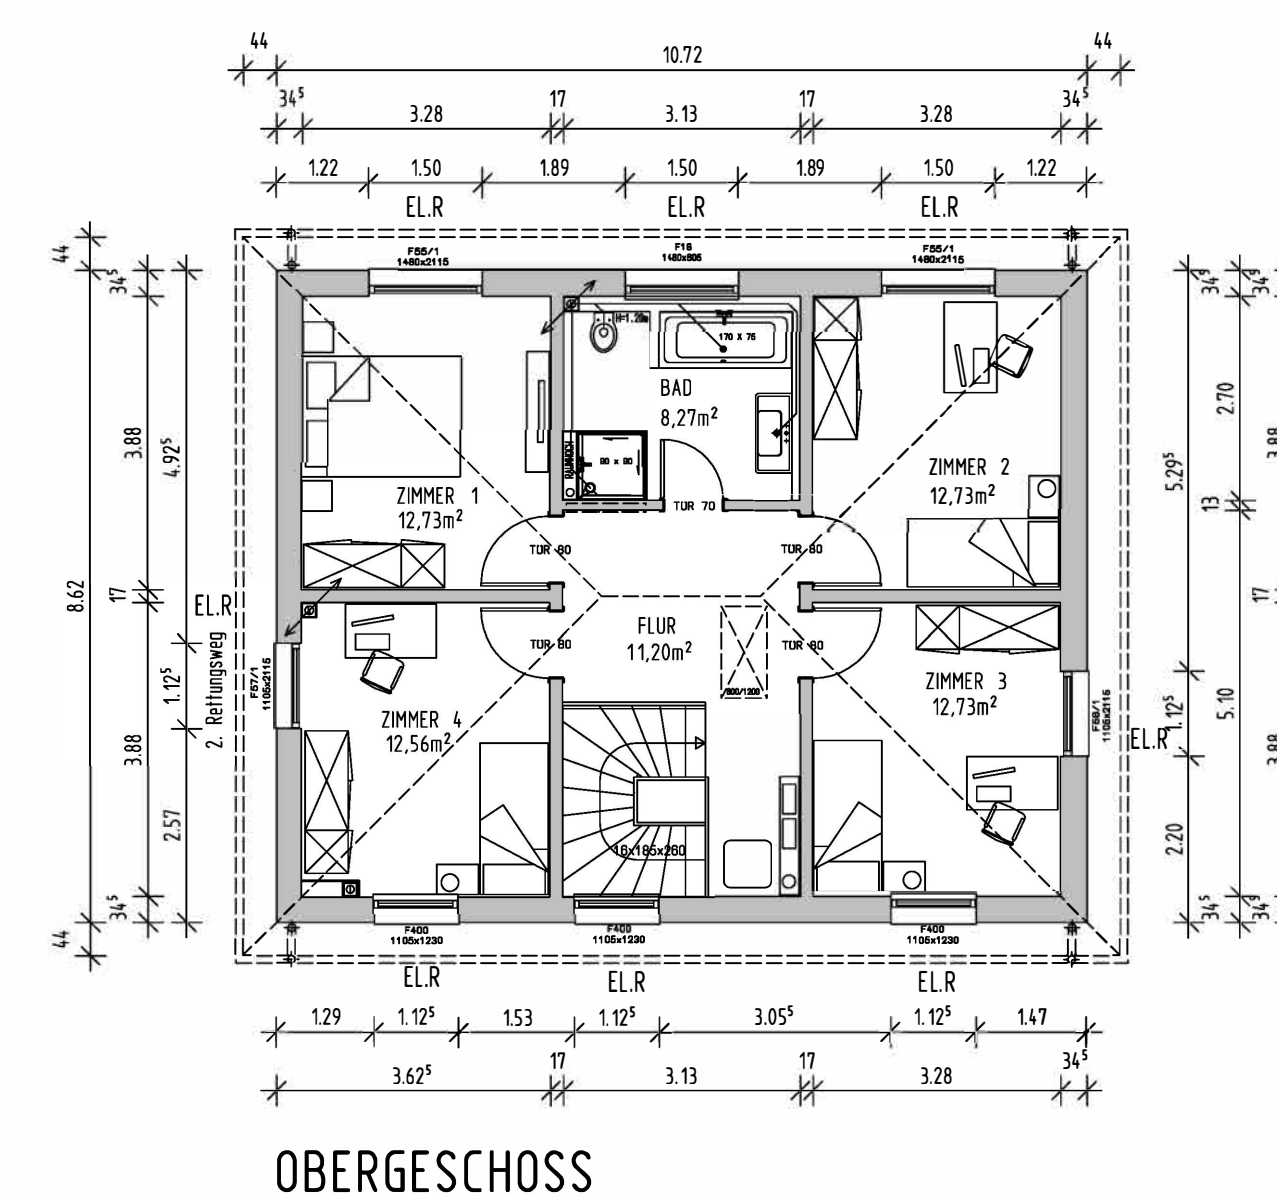

GRUNDRISS, SCHNITTE, ANSICHTEN M 1:100
LAGEPLAN M 1:100
LAGEPLAN M 1:1000

AUSBURG, DEN 18.06.2020

PLAN NR. 1

H/B = 760.0 / 970.0 (0.74m²)

ALLPLAN