

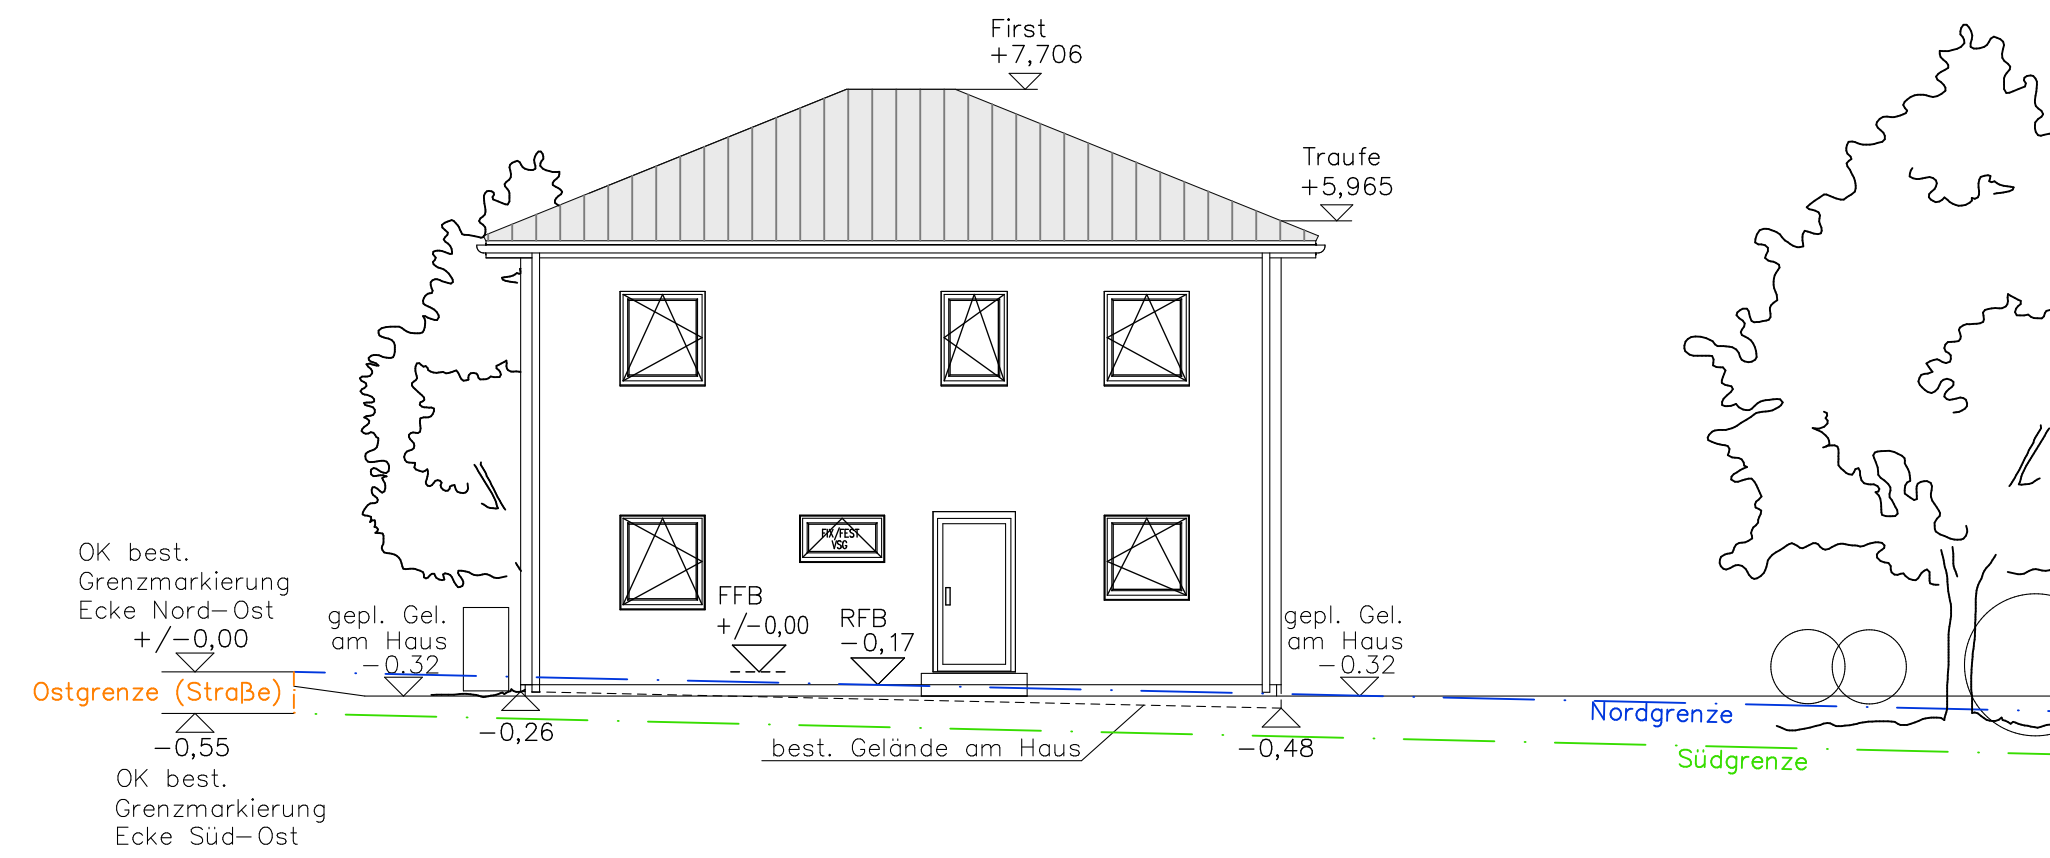





Ansicht Ost (Straße)

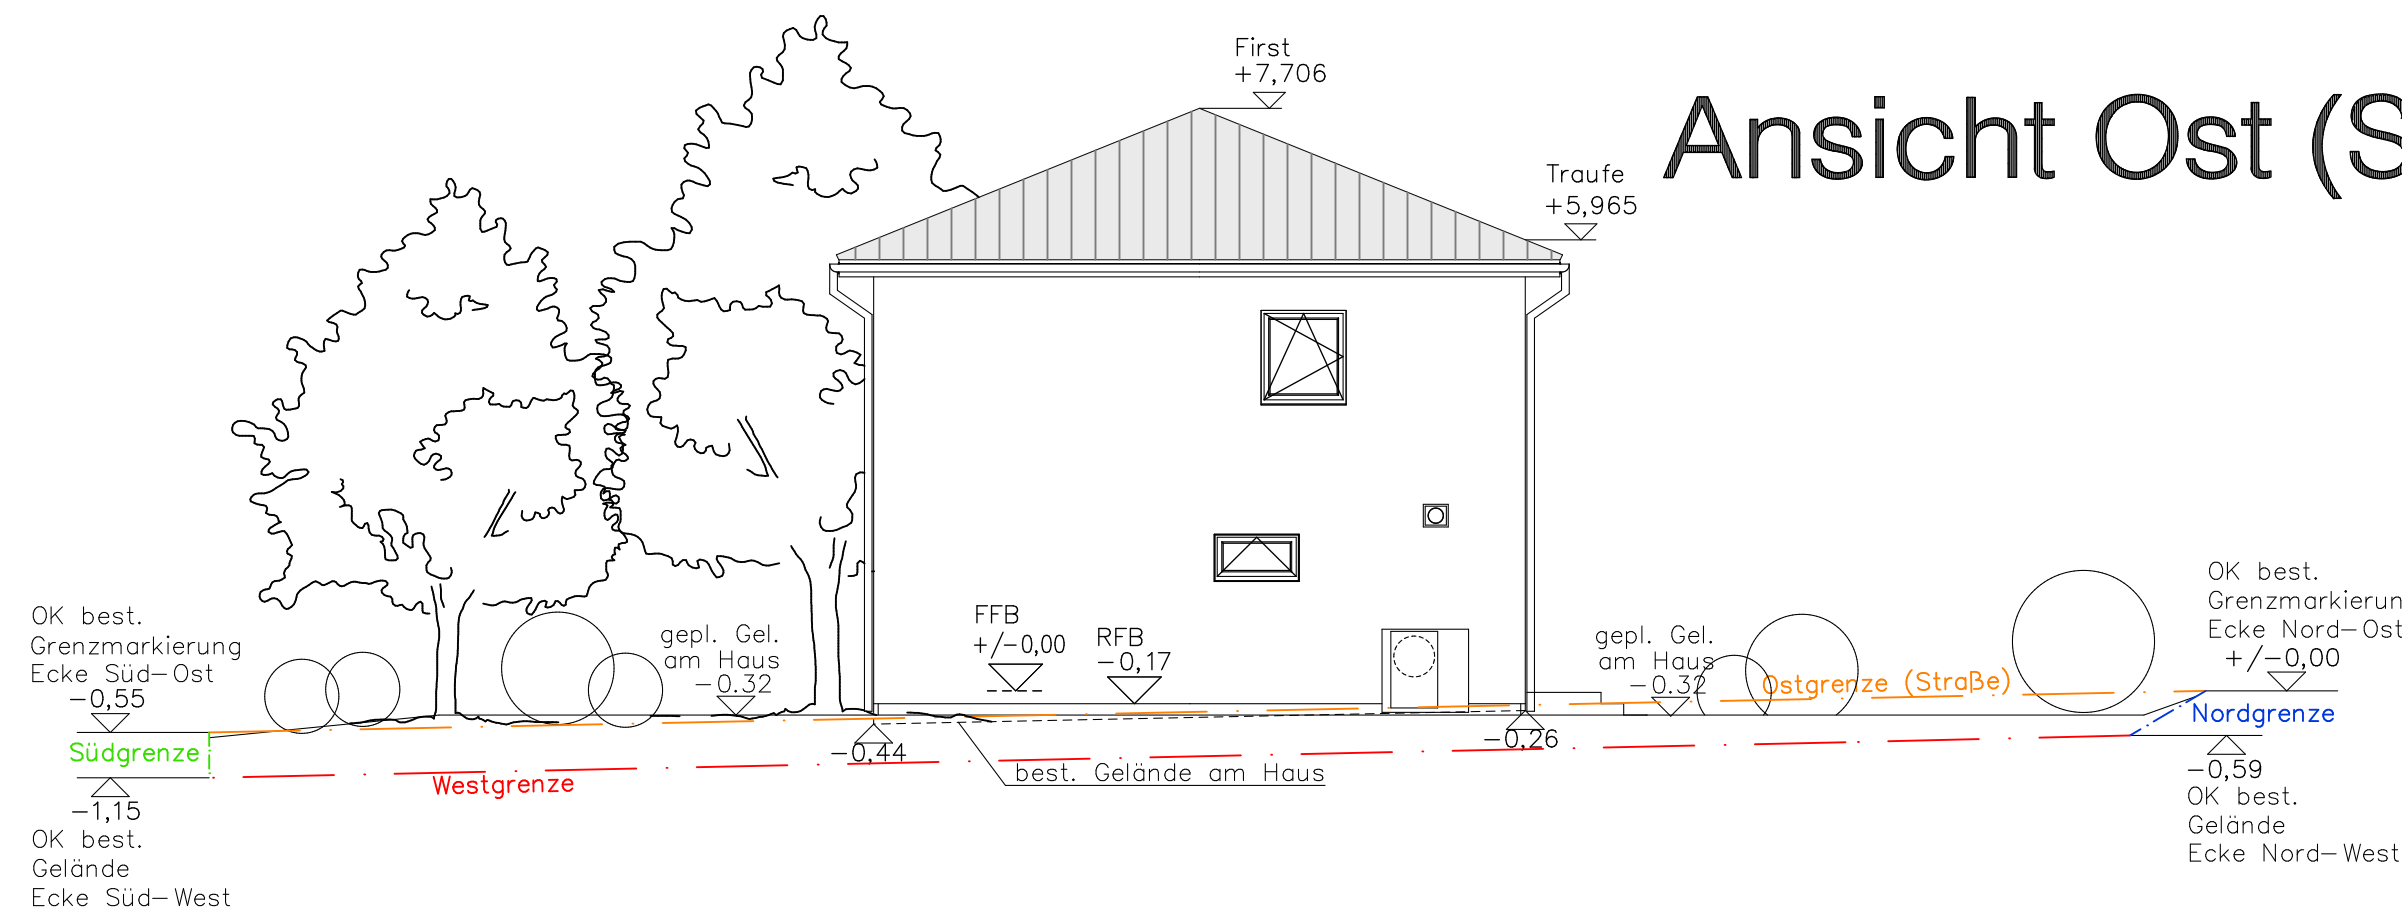


Ansicht Süd

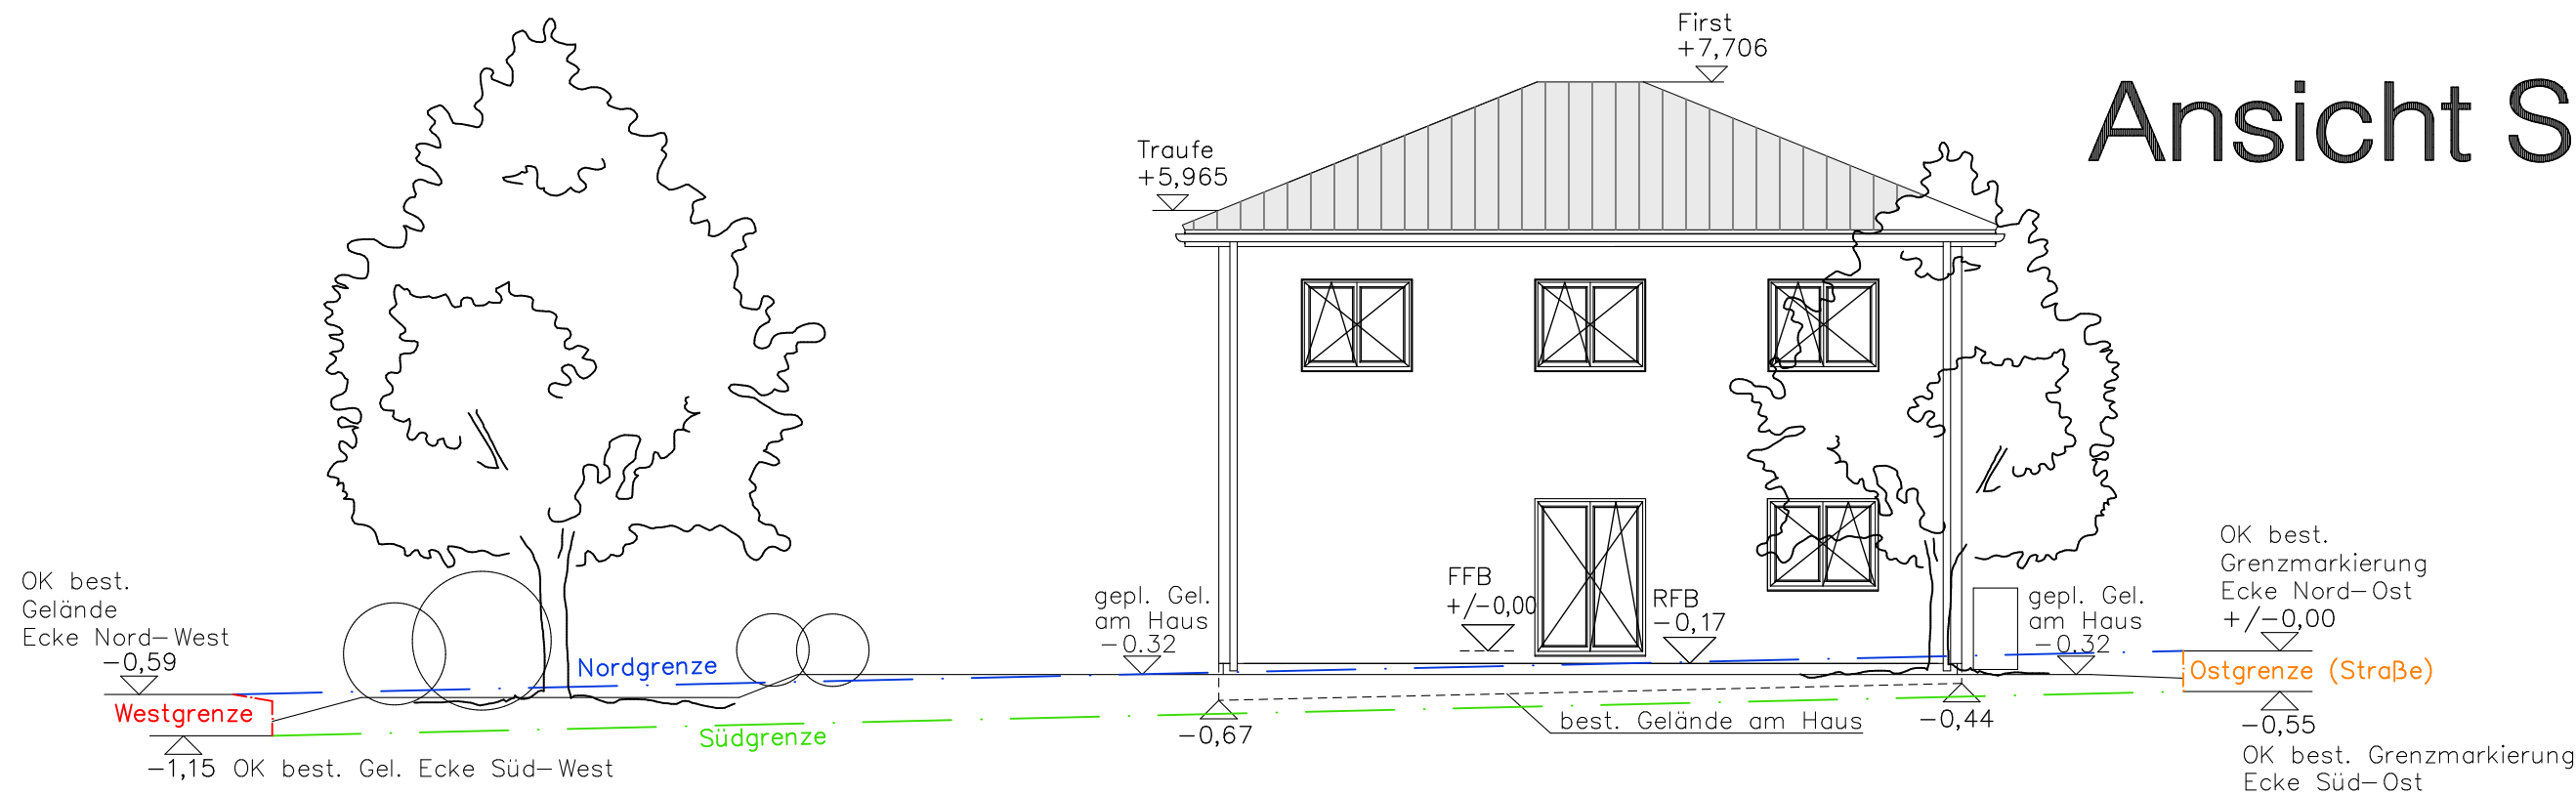

Ansicht West

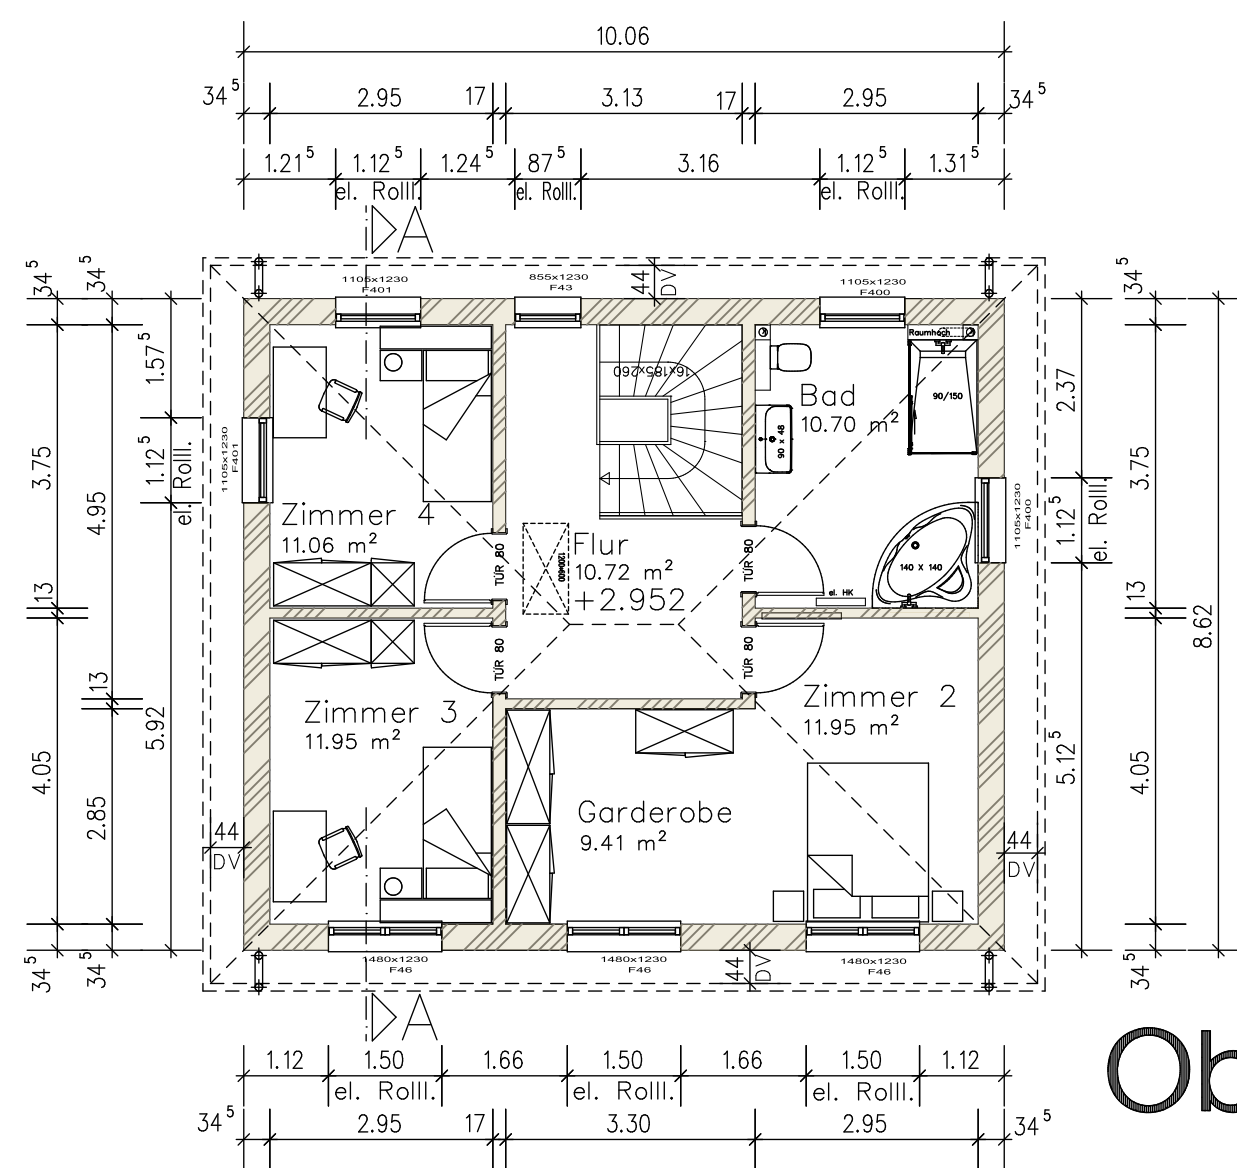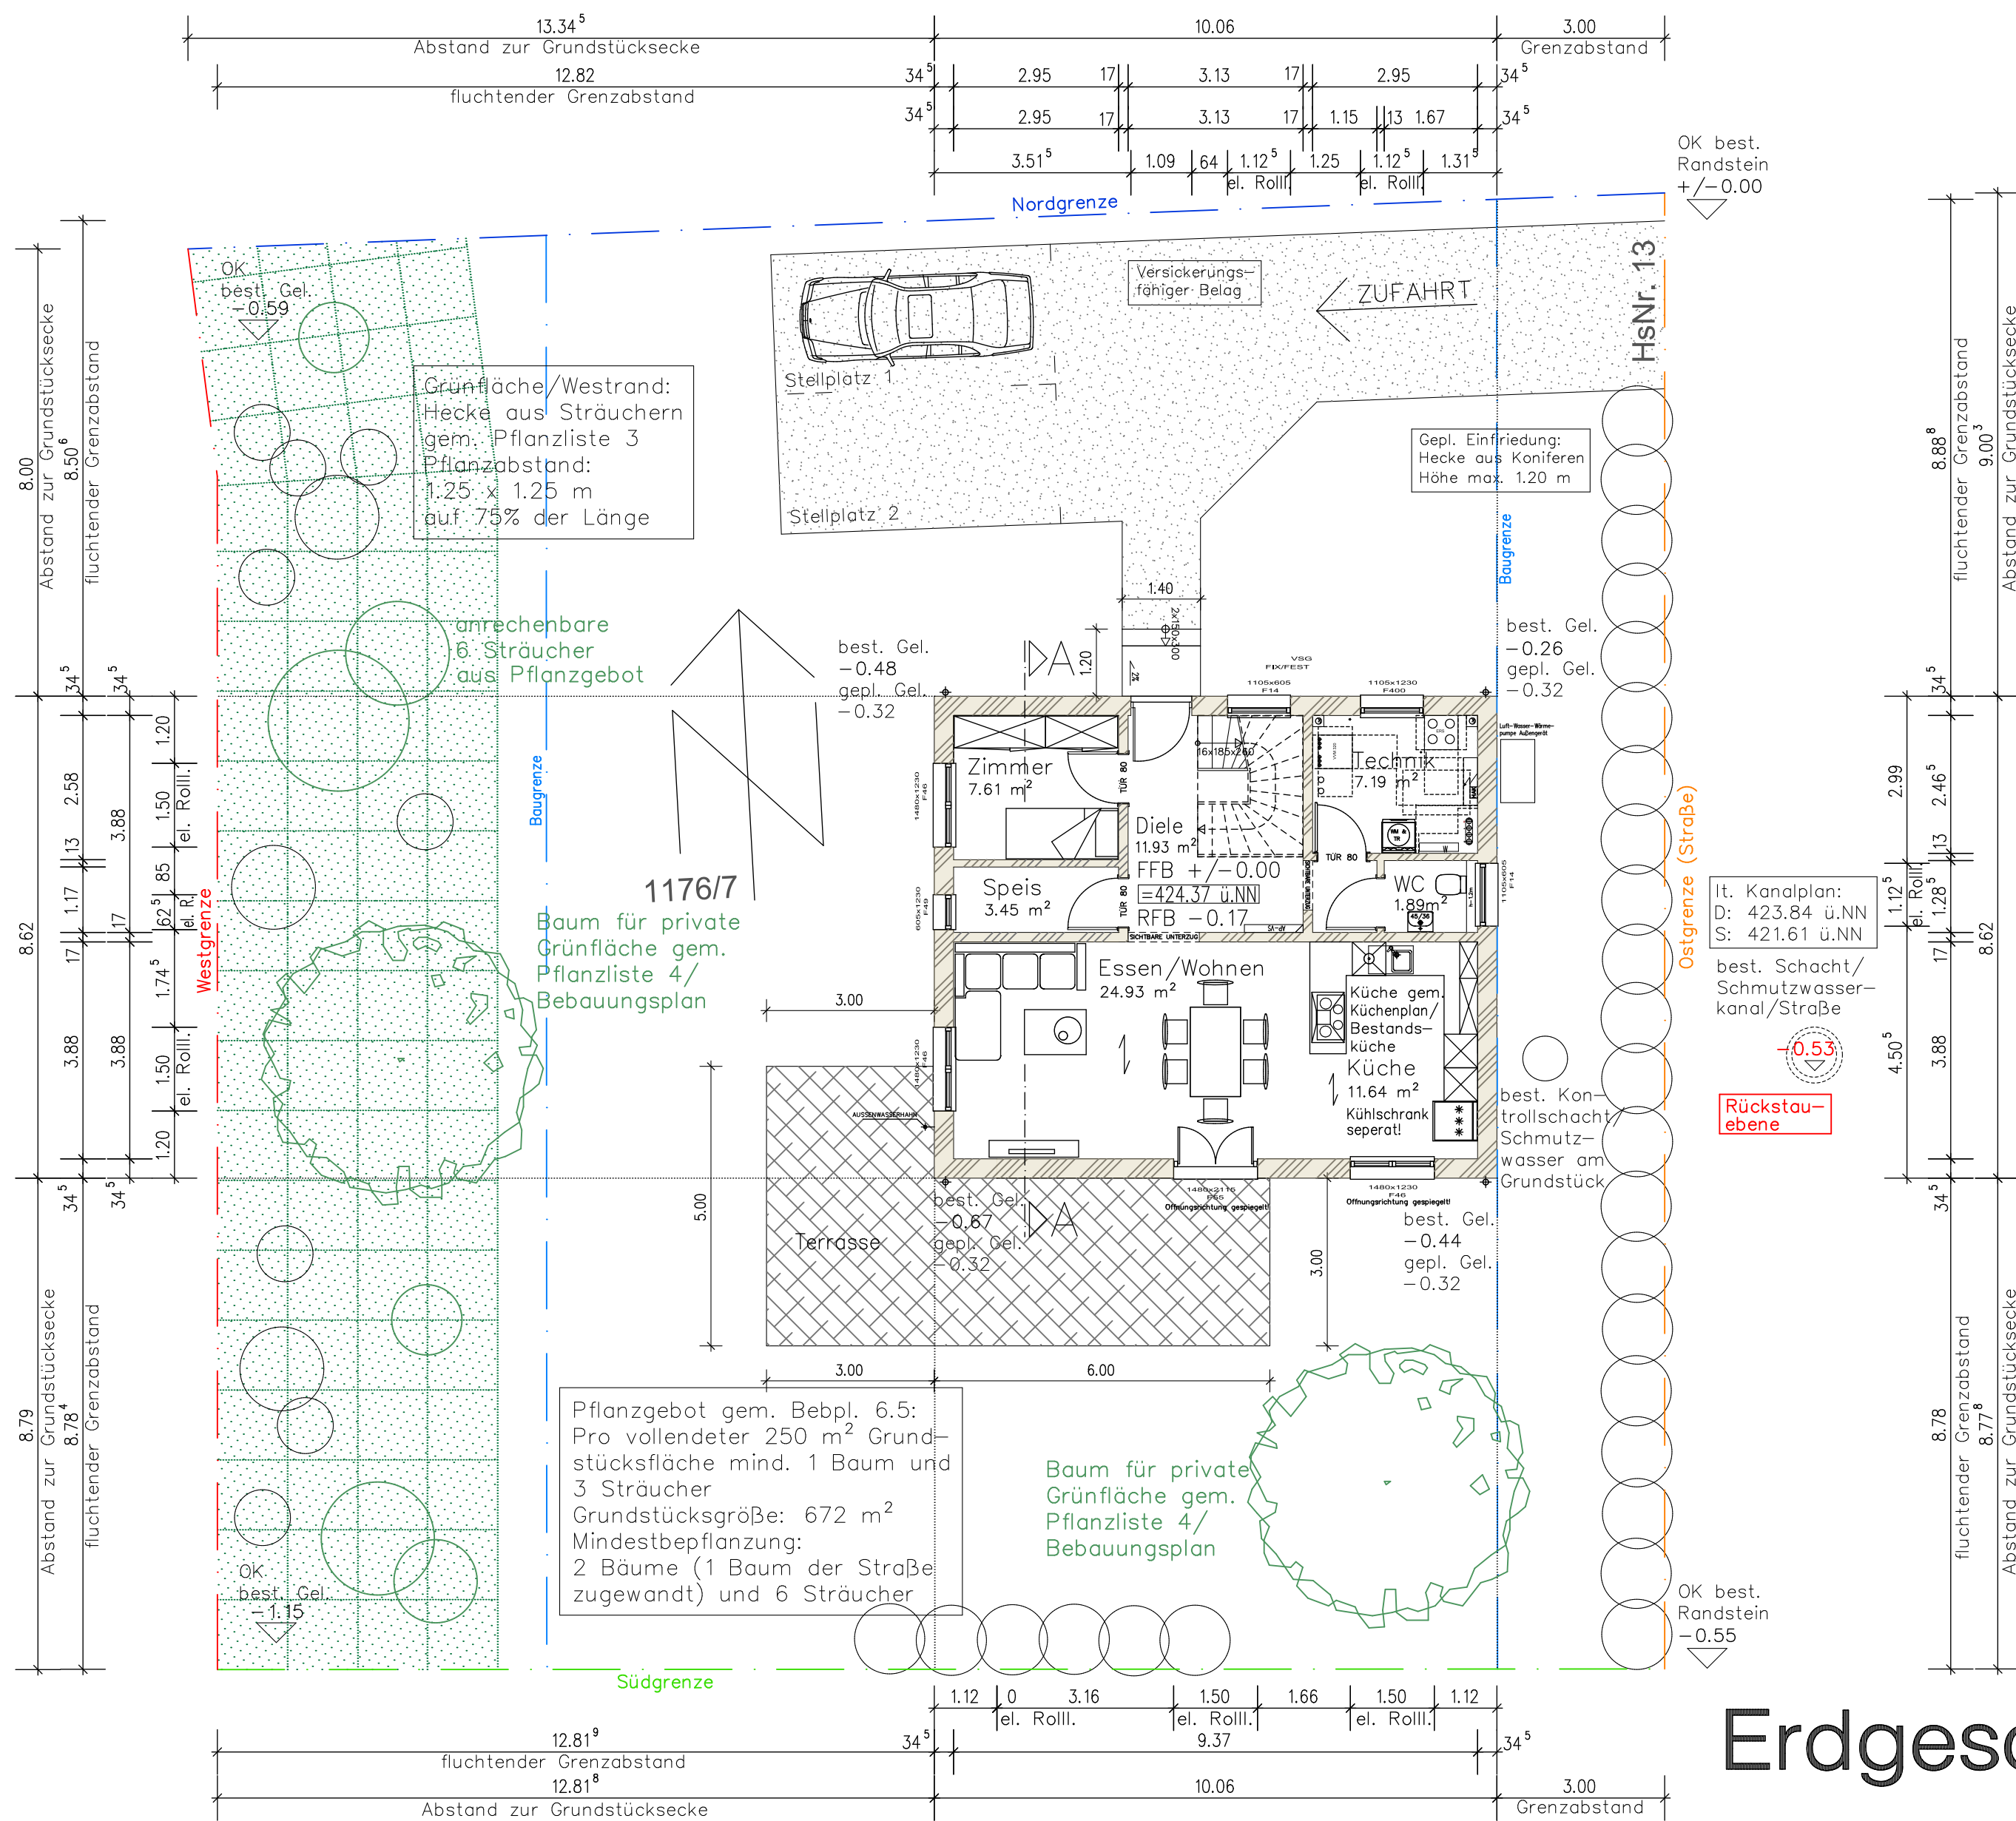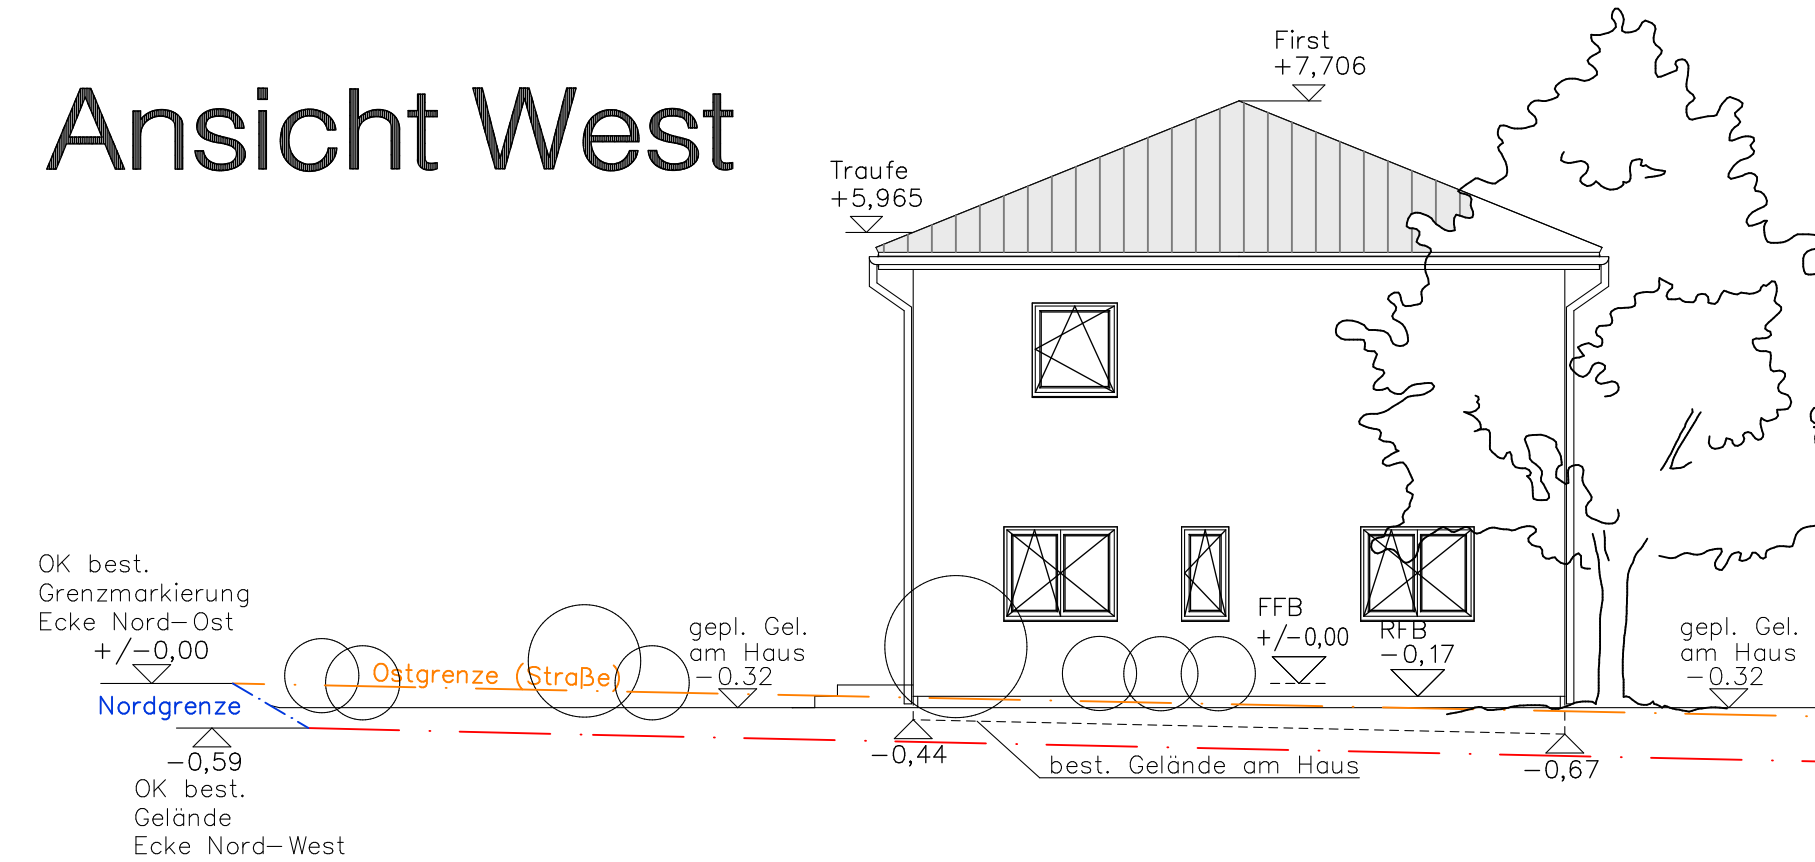

Obergeschoss

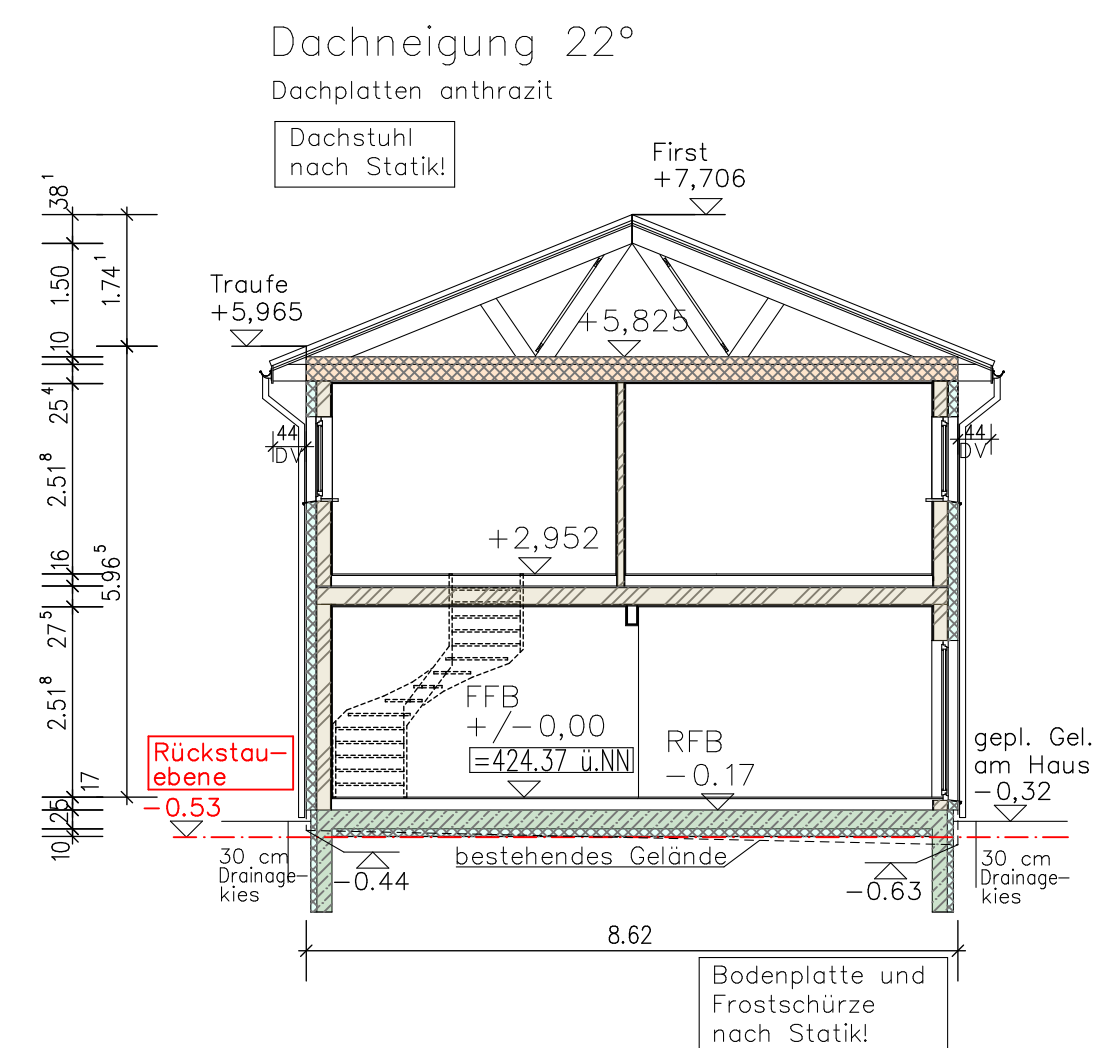

Schnitt A-A

Erdgeschoss