




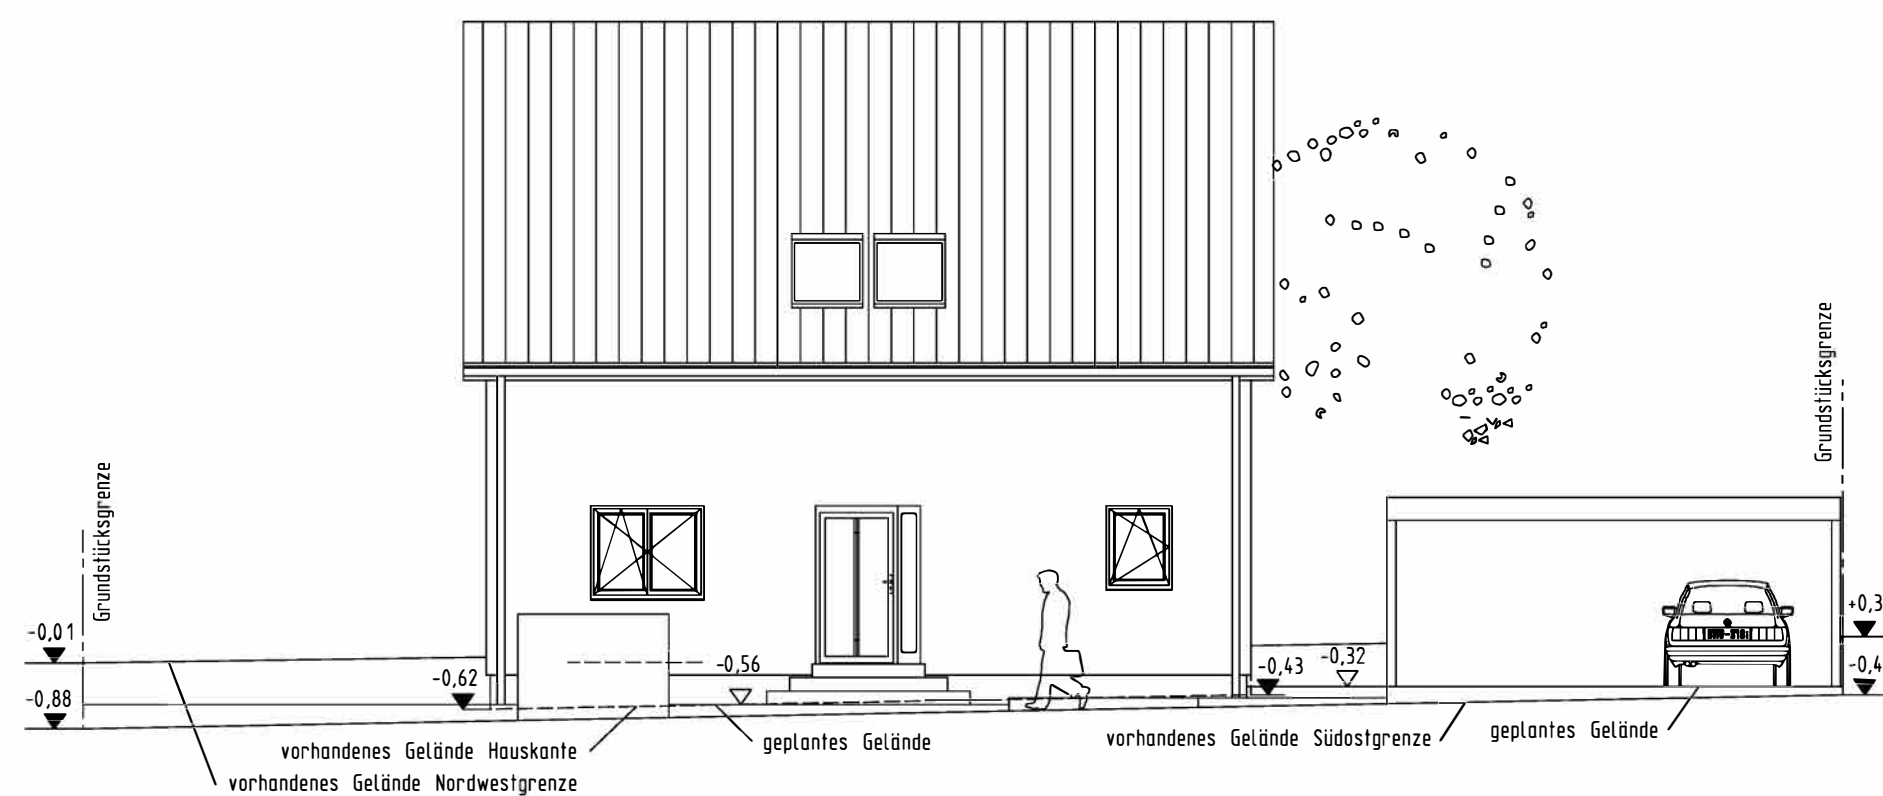


SÜDOSTANSICHT

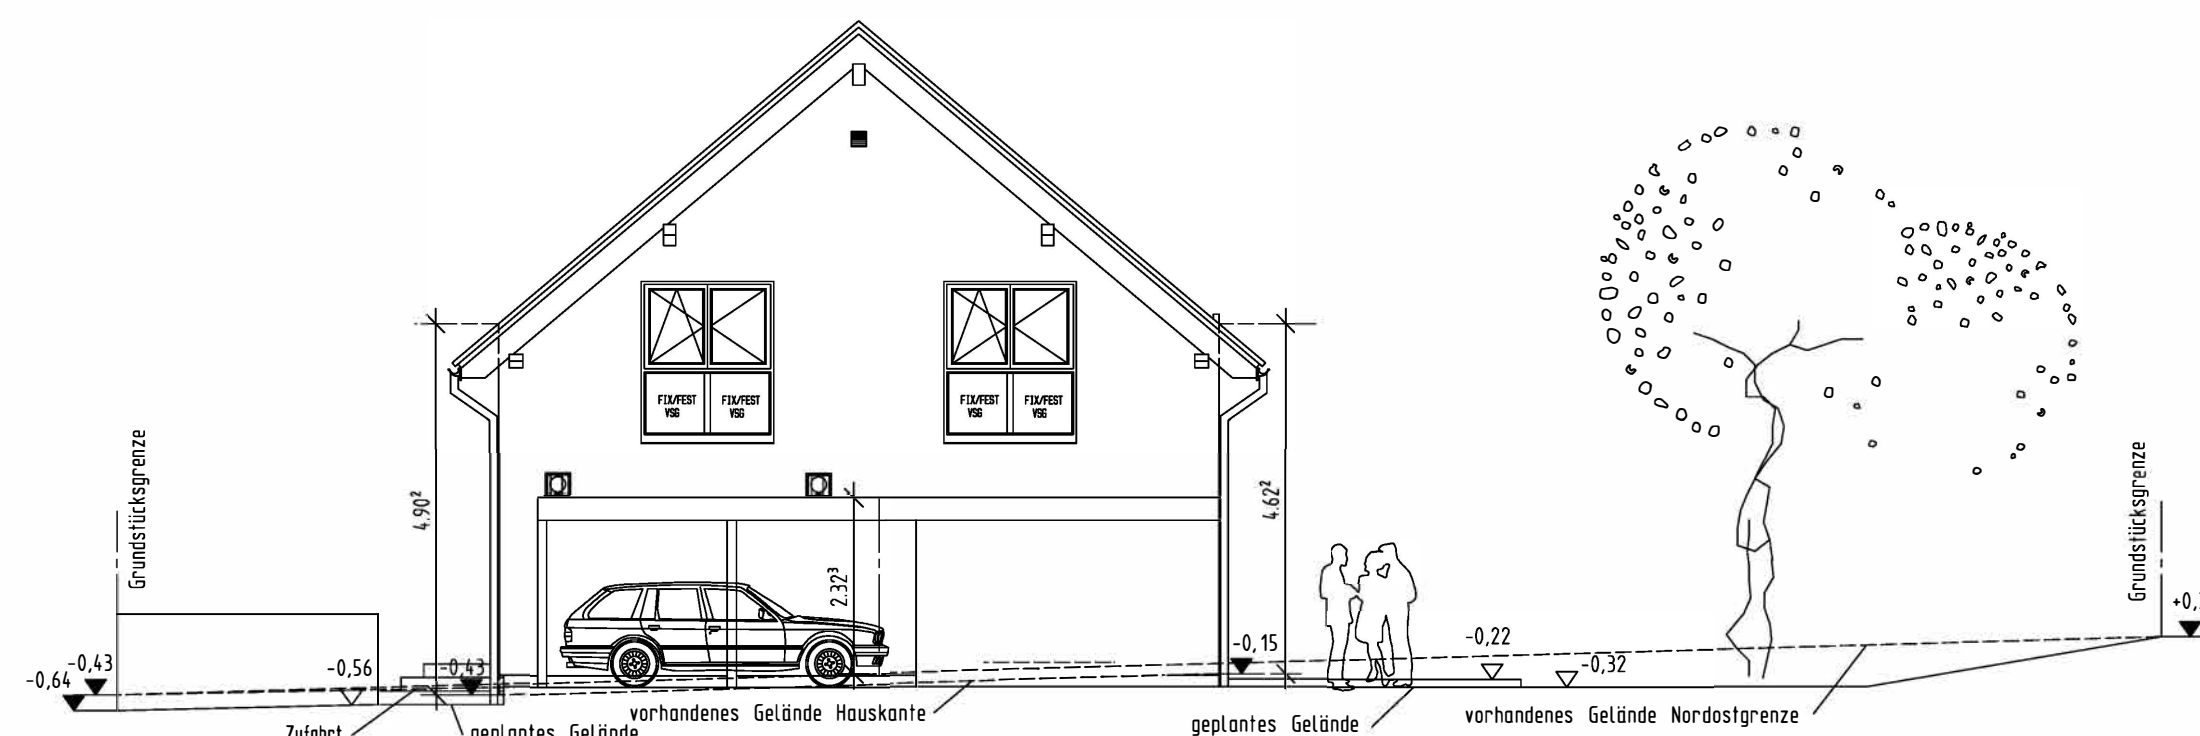


NORDOSTANSICHT

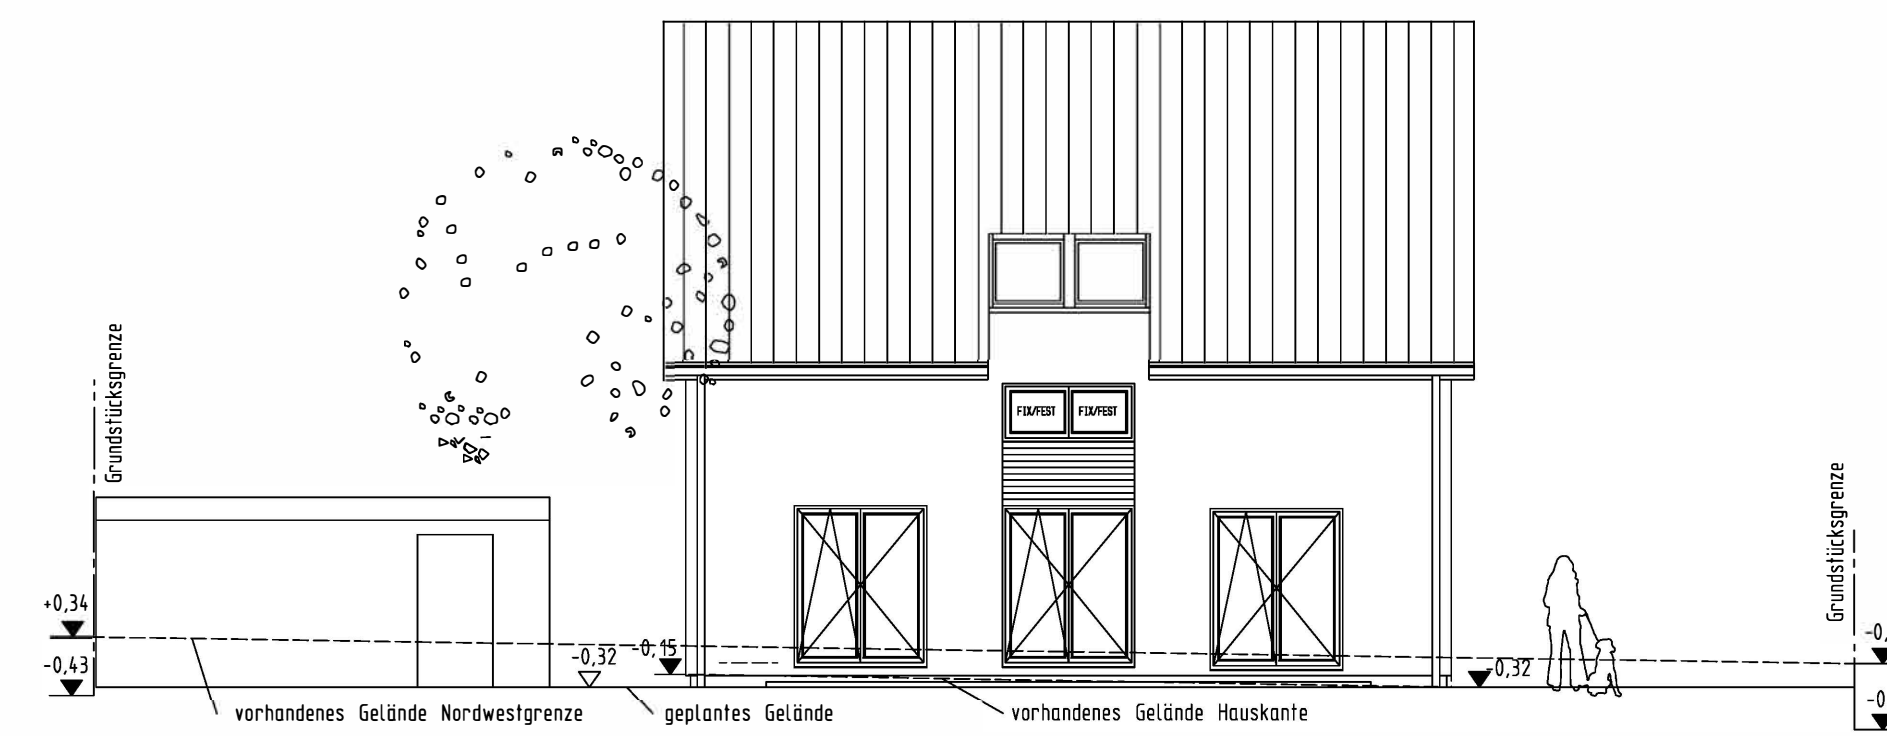

NORDWESTANSICHT

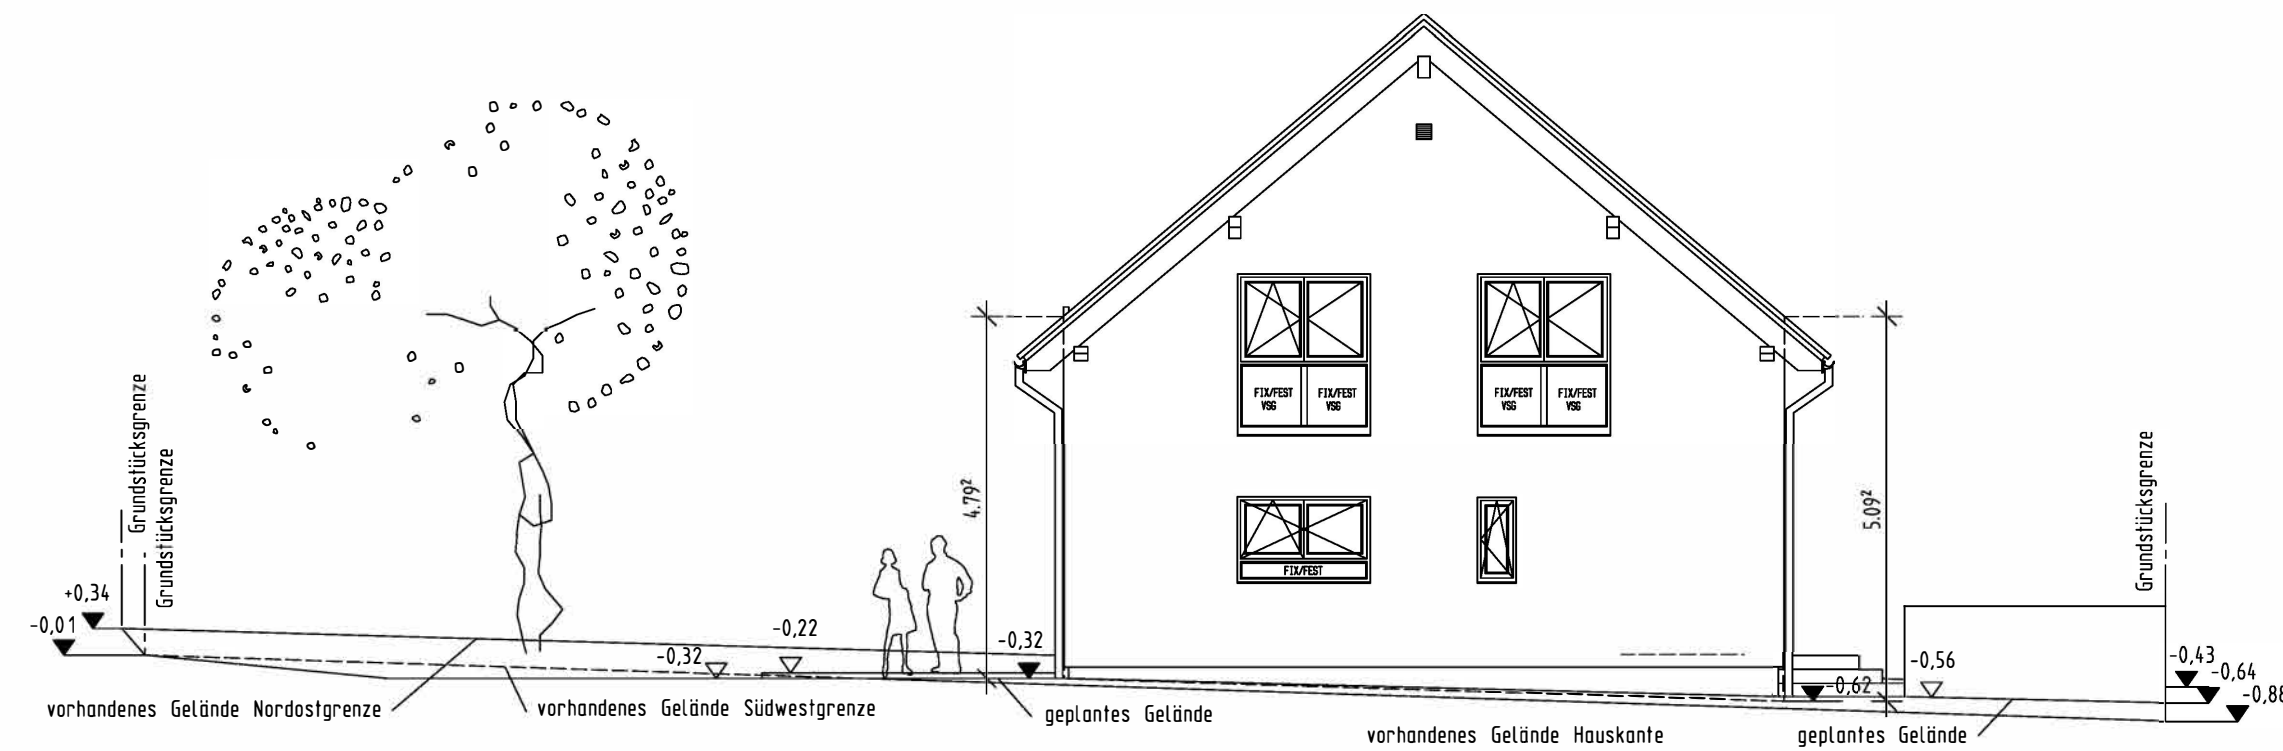

SÜDWESTANSICHT

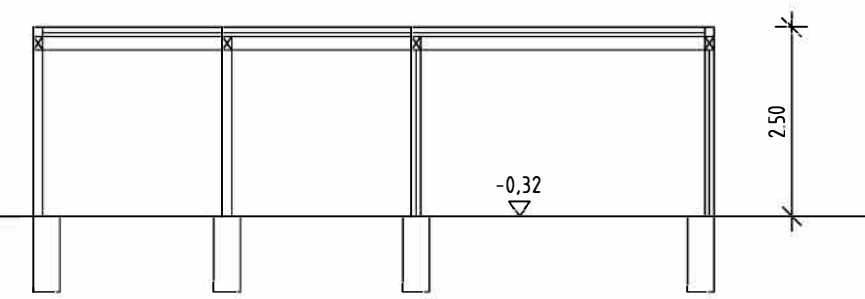

SCHNITT CARPORT

Erdbebenzone: 0
Schneelastzone: 1a
Windzone: 1


Dachkonstruktion lt. Statik

Dachneigung: 40°
Kniestock: 120 cm (innen)


Dachvorsprung:
Ortgang: ca. 30 cm

Traufe: ca. 44 cm


Eindeckung mit Beton-10m-10cm-Platten
anthrazit
Sanftentlüftung über Dach

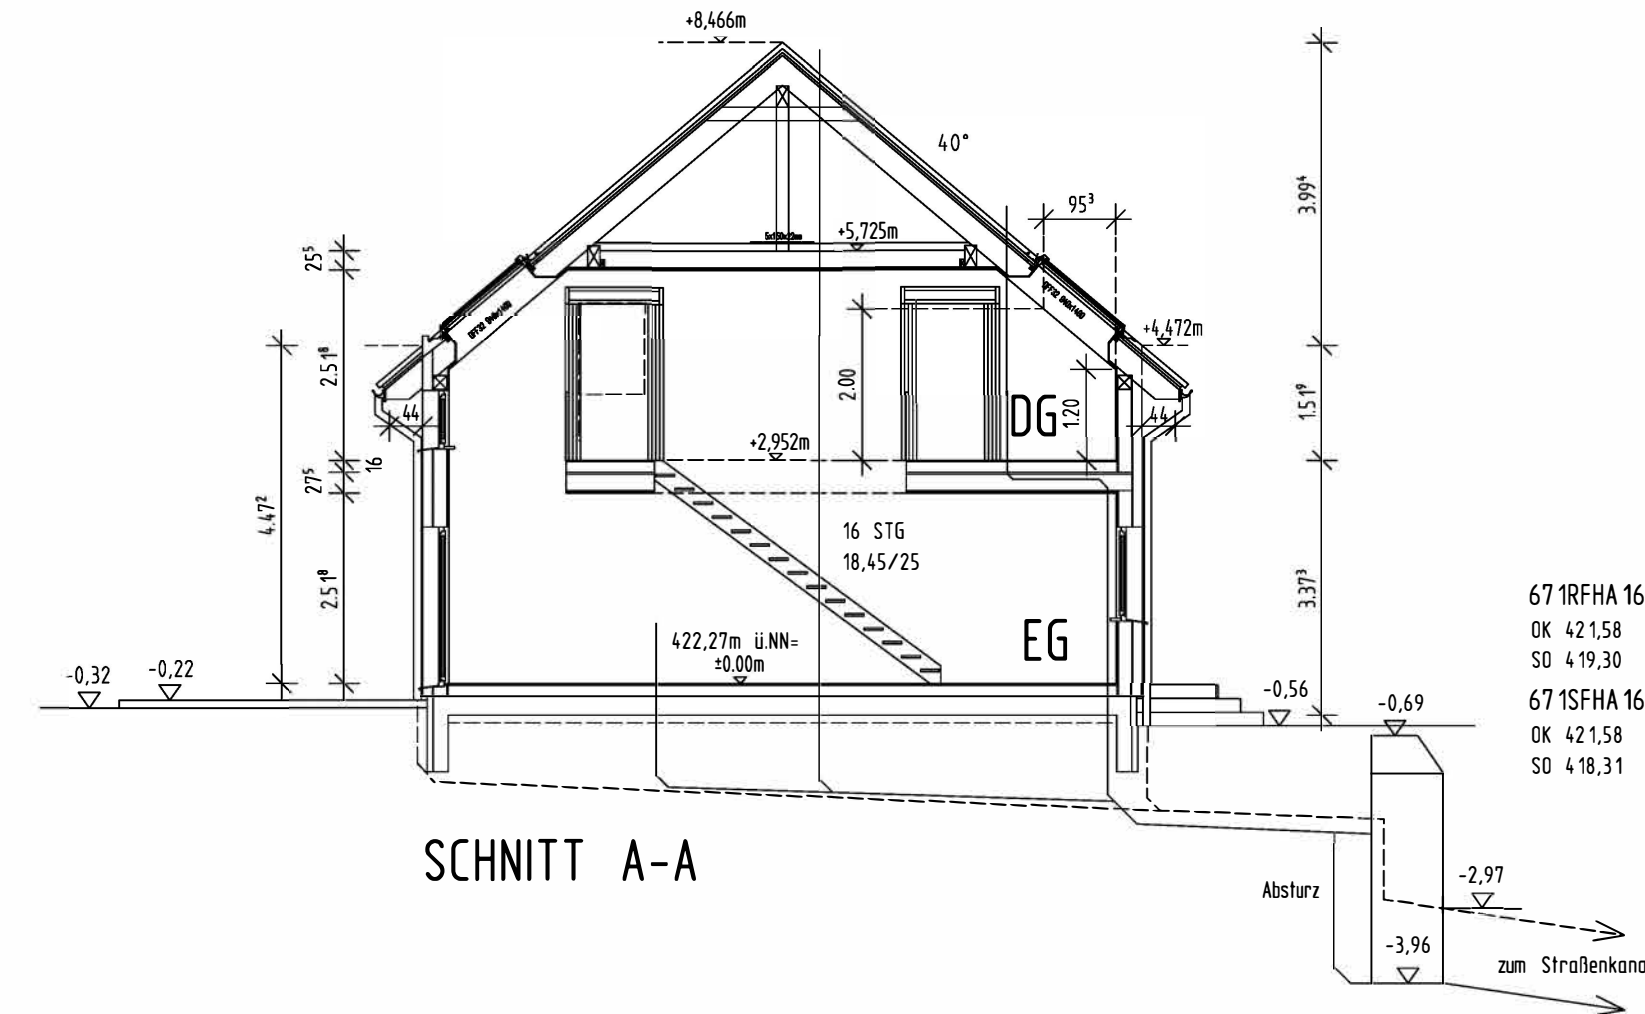

SCHNITT A-A

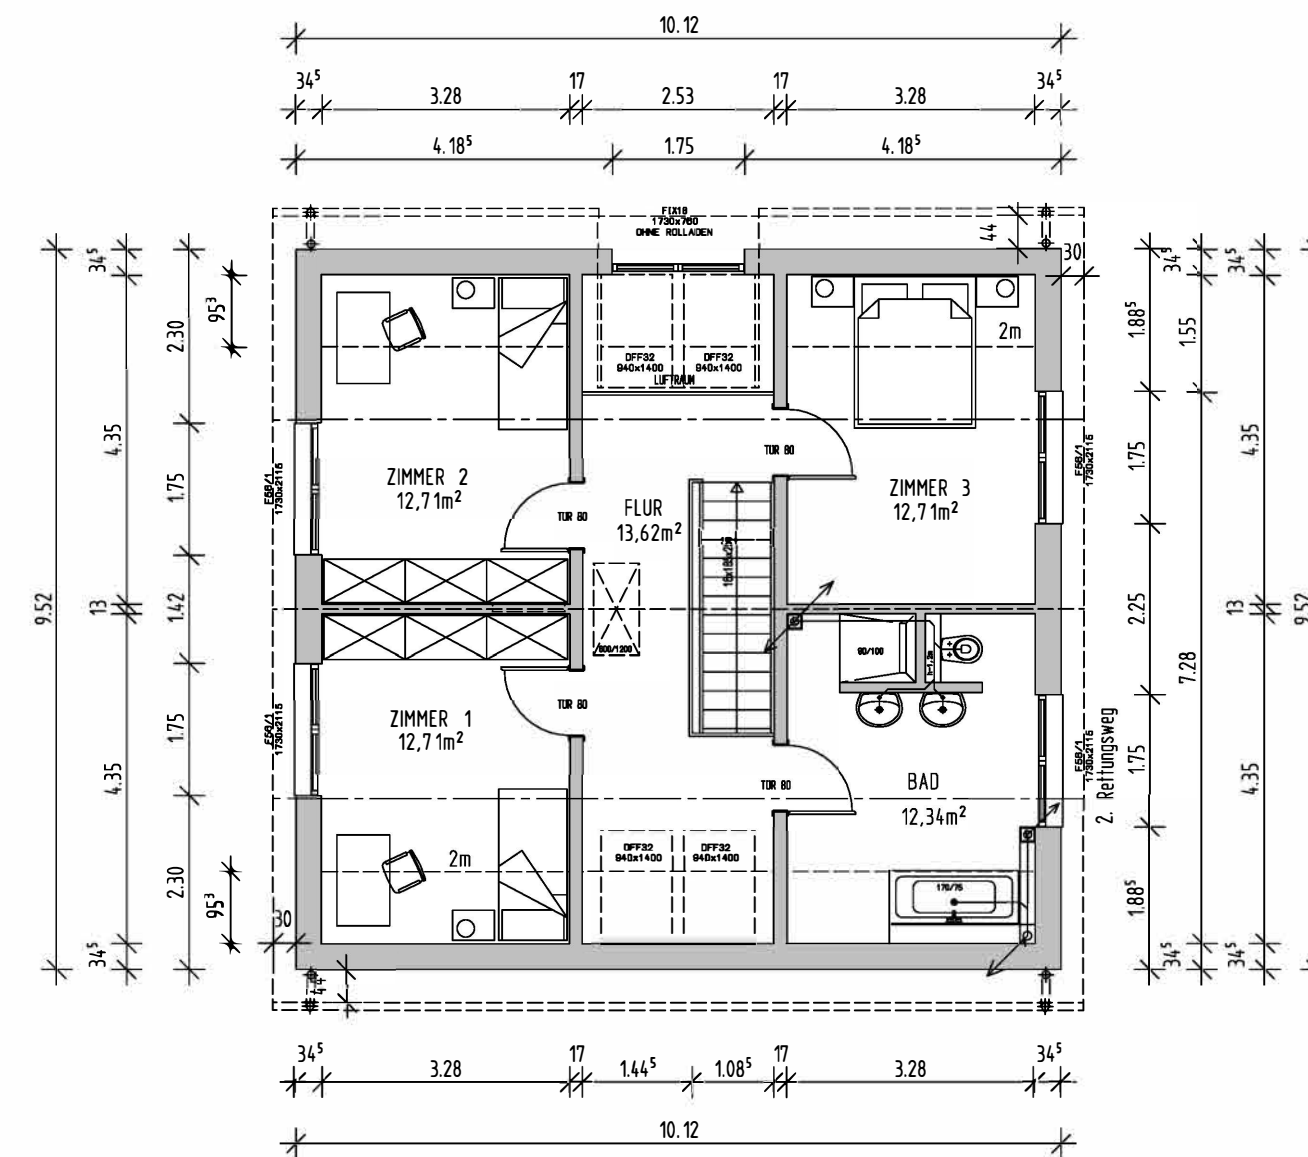

DACHGESCHOSS

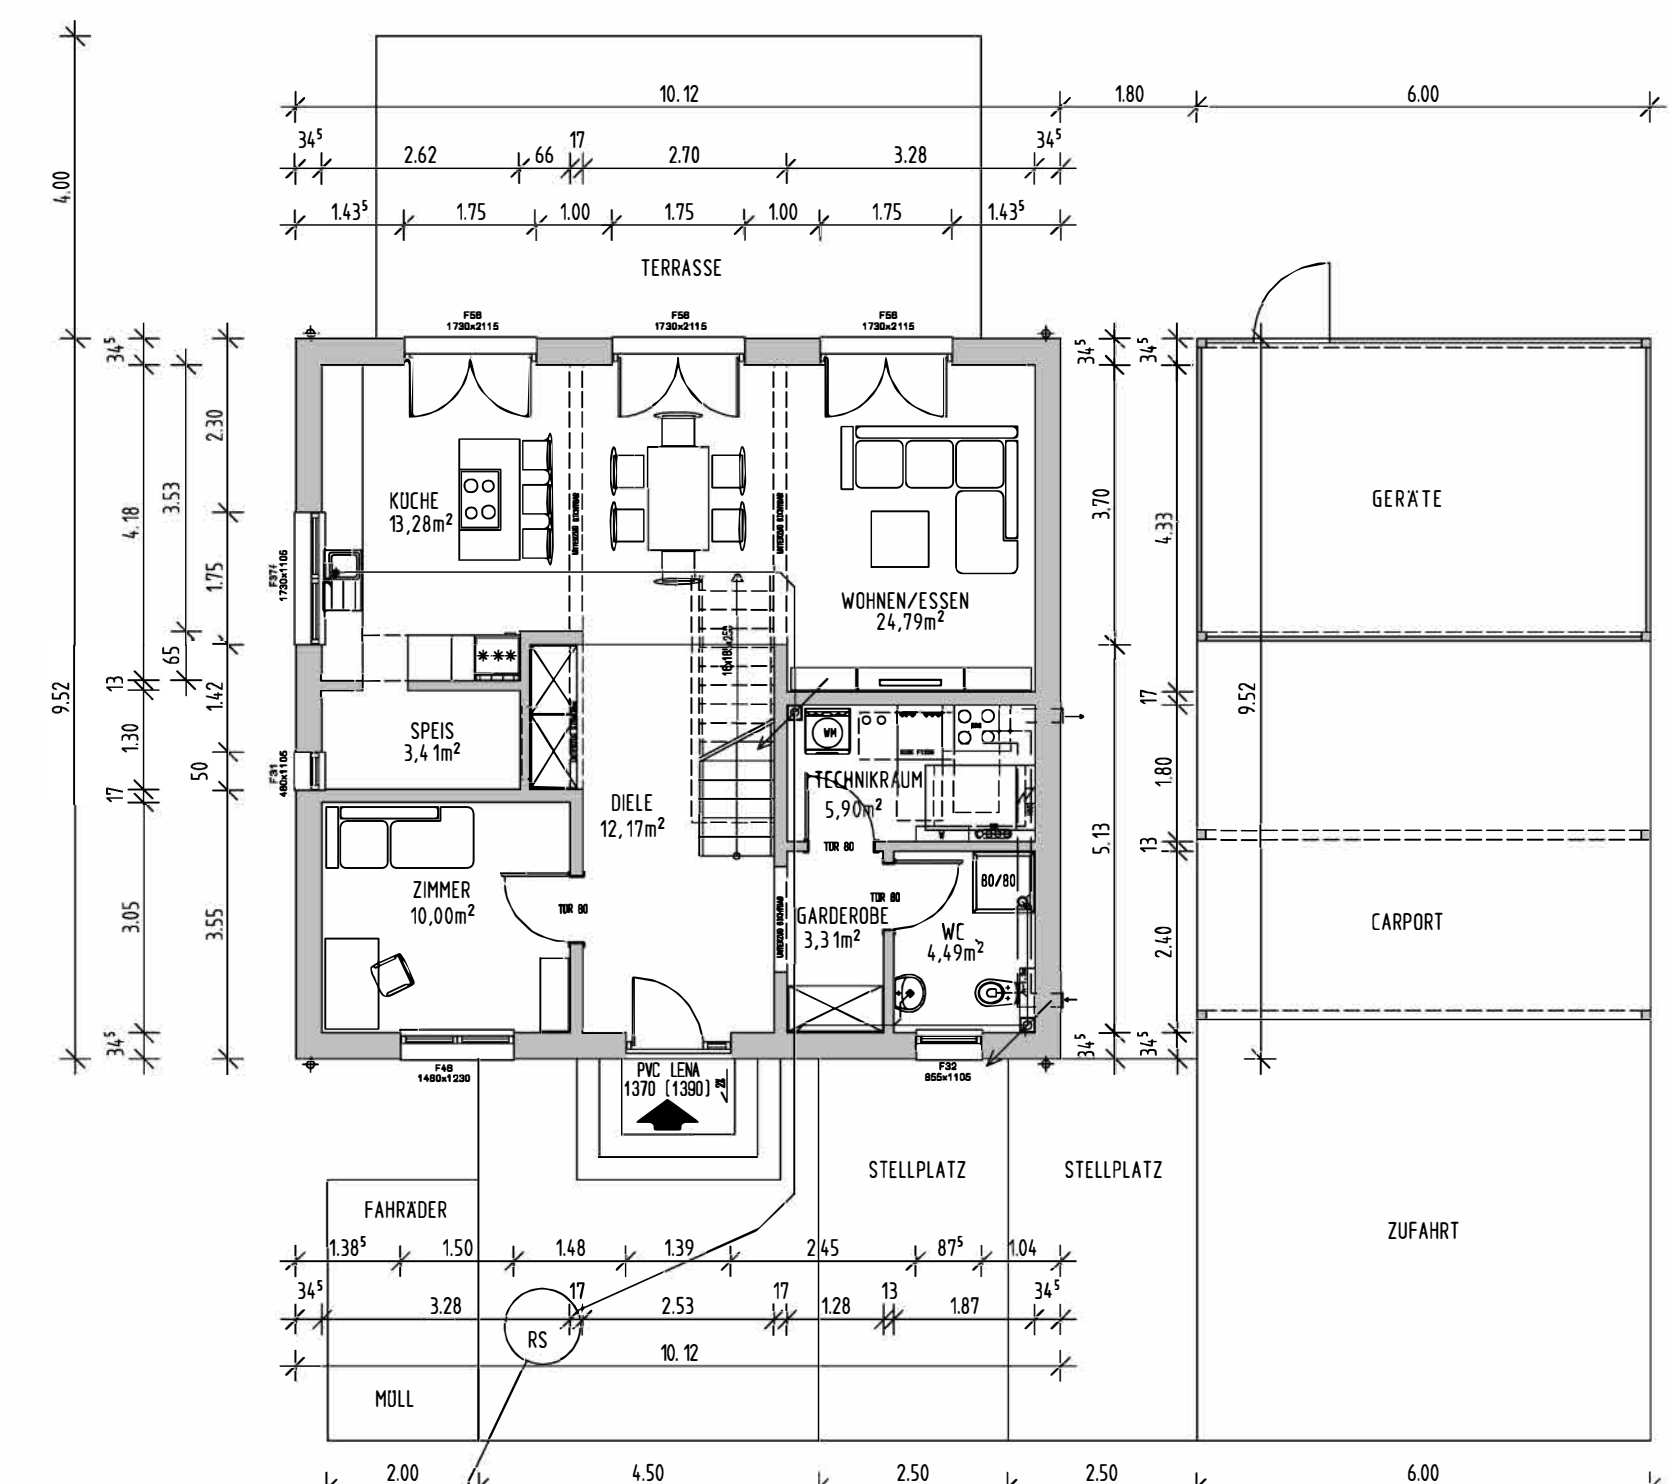

ERDGESCHOSS

Maße sind nicht der Zeichnung
maßstäblich zu entnehmen,
es gelten nur die eingeschriebenen Maße



Alle statischen Angaben sind
von der Herstellerfirma zu erbringen

Die befestigten Hof- und Terrassenflächen
sind mit wasserdurchlässigen Belägen
auszuführen

Die Bepflanzung ist nach Satzung
des Bebauungsplanes auszuführen

Die Höhe ü. NN wurde vom Kanalschacht
RS SW übernommen und ist vor Ort unter
Berücksichtigung der Kanalschlusshöhen
zu prüfen

Beim Ausführen der Außenanlagen
Fassadenschutz berücksichtigen

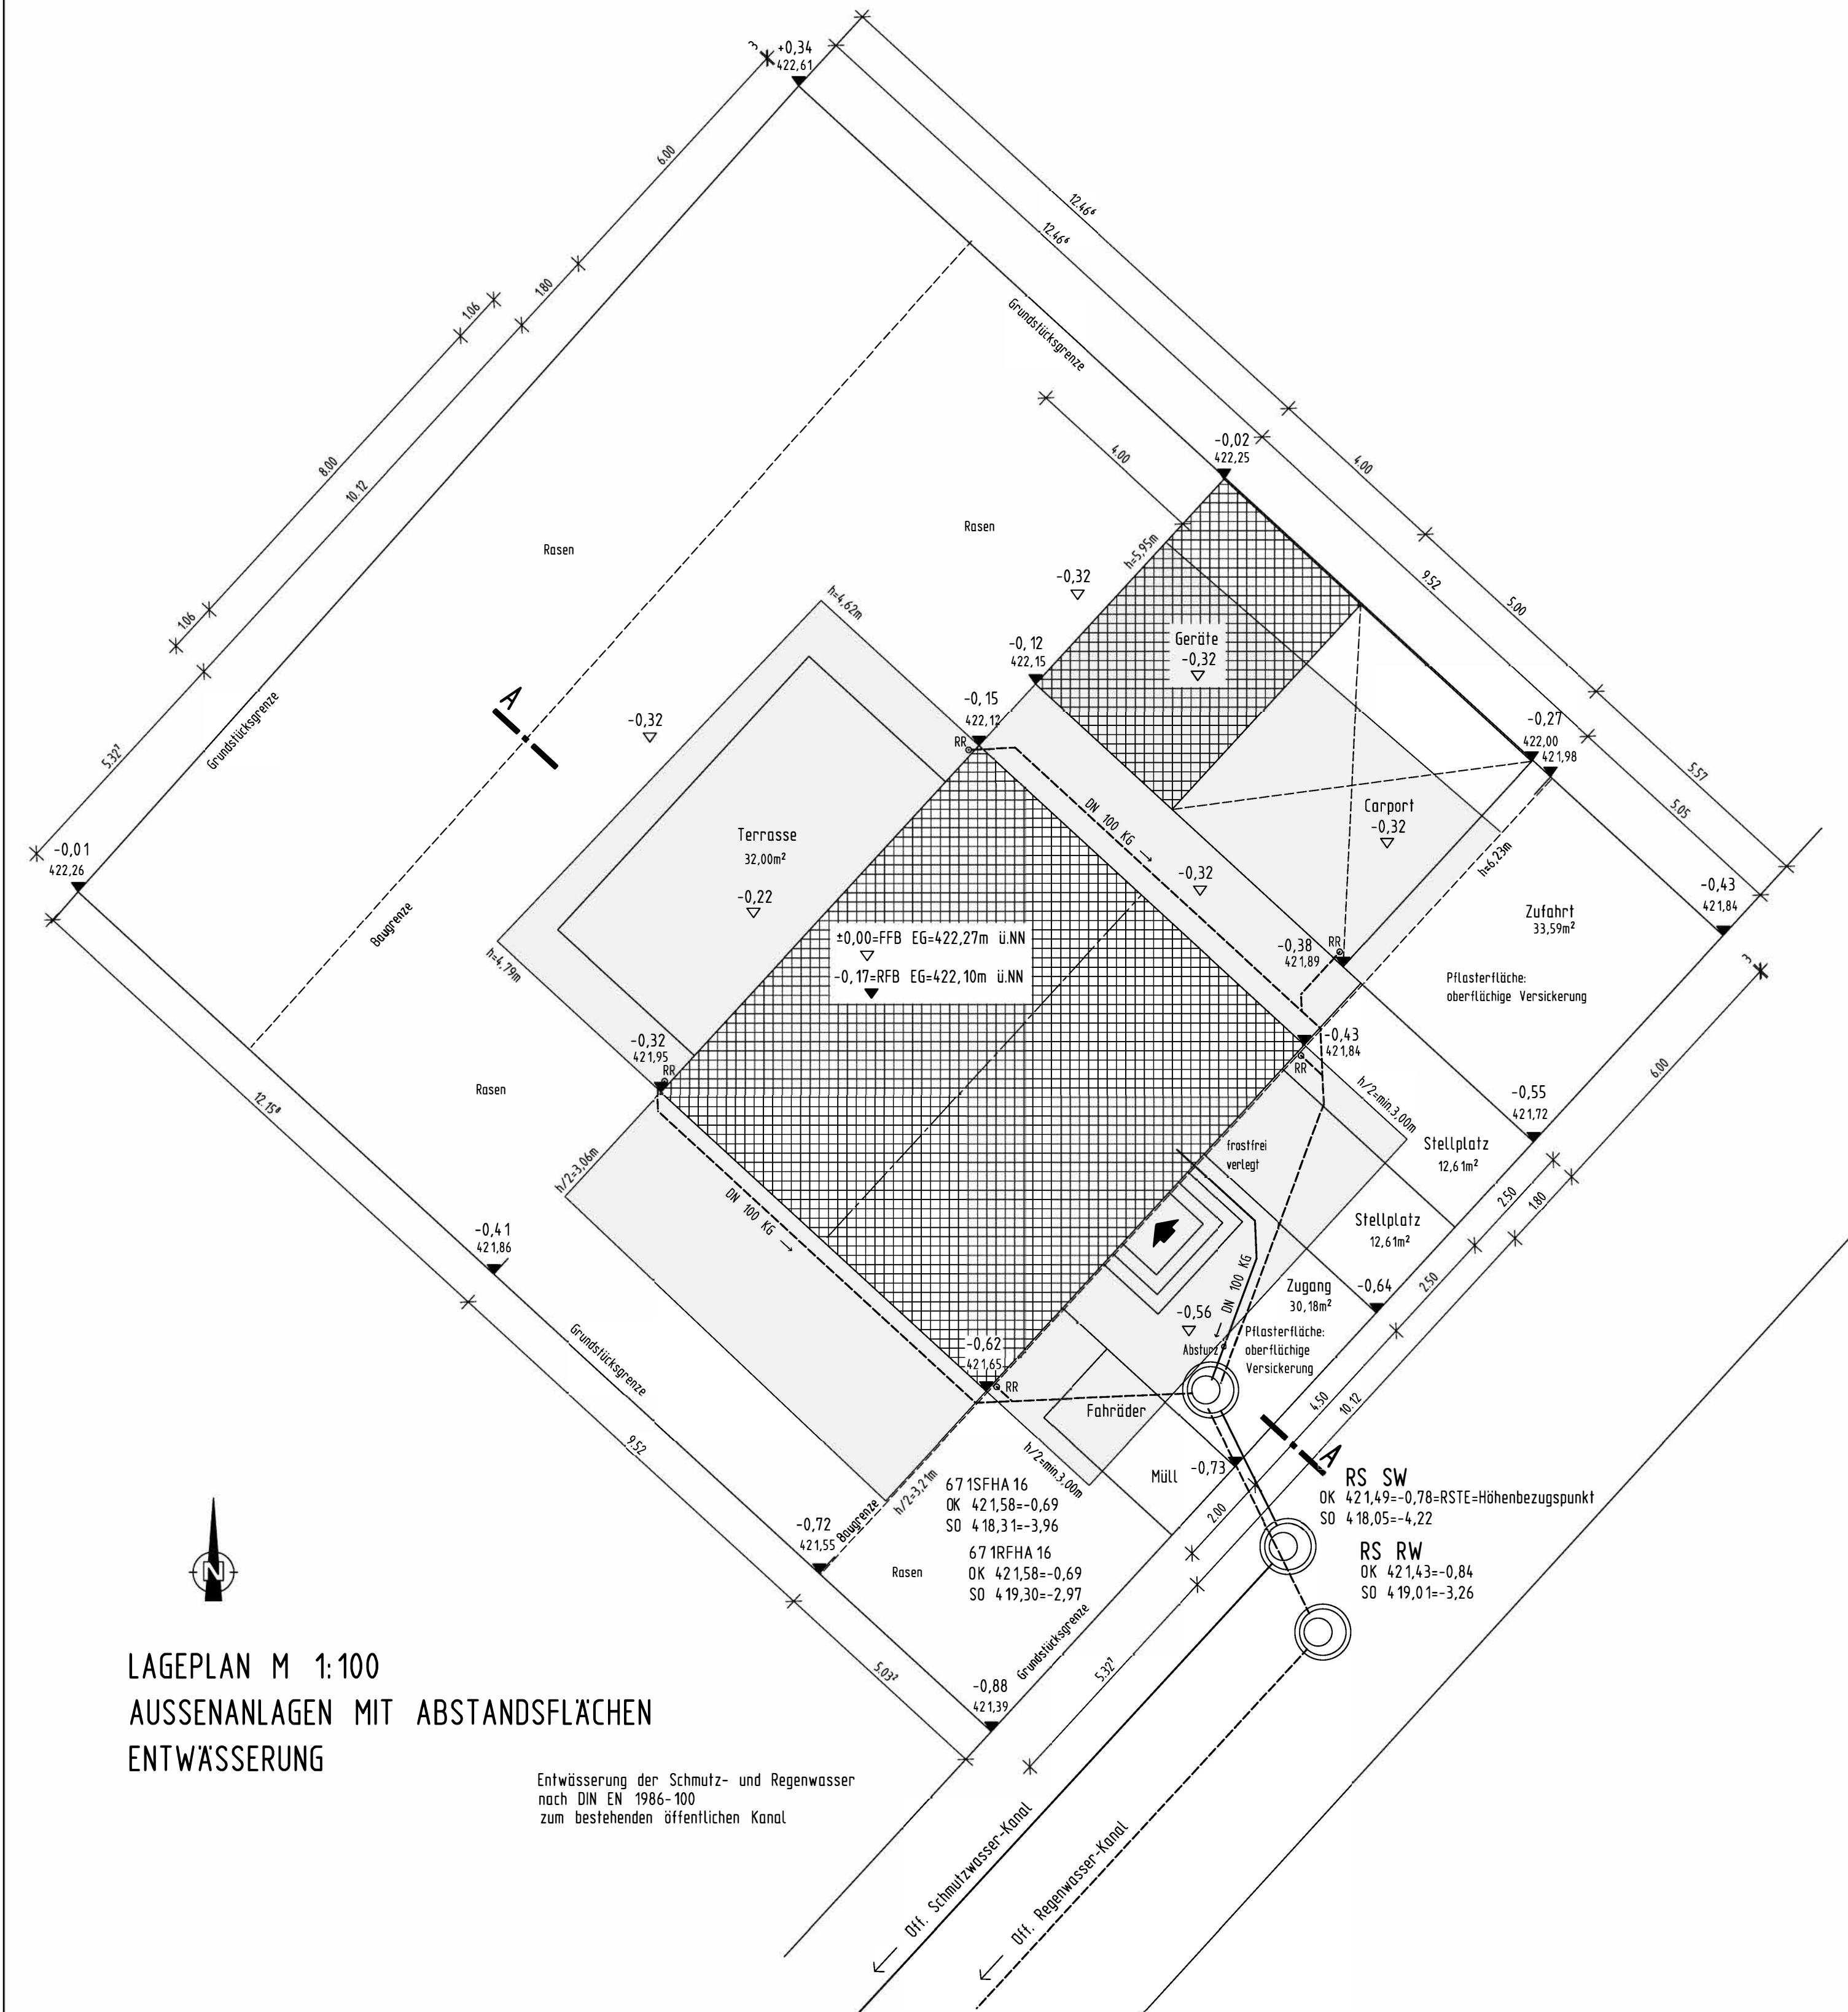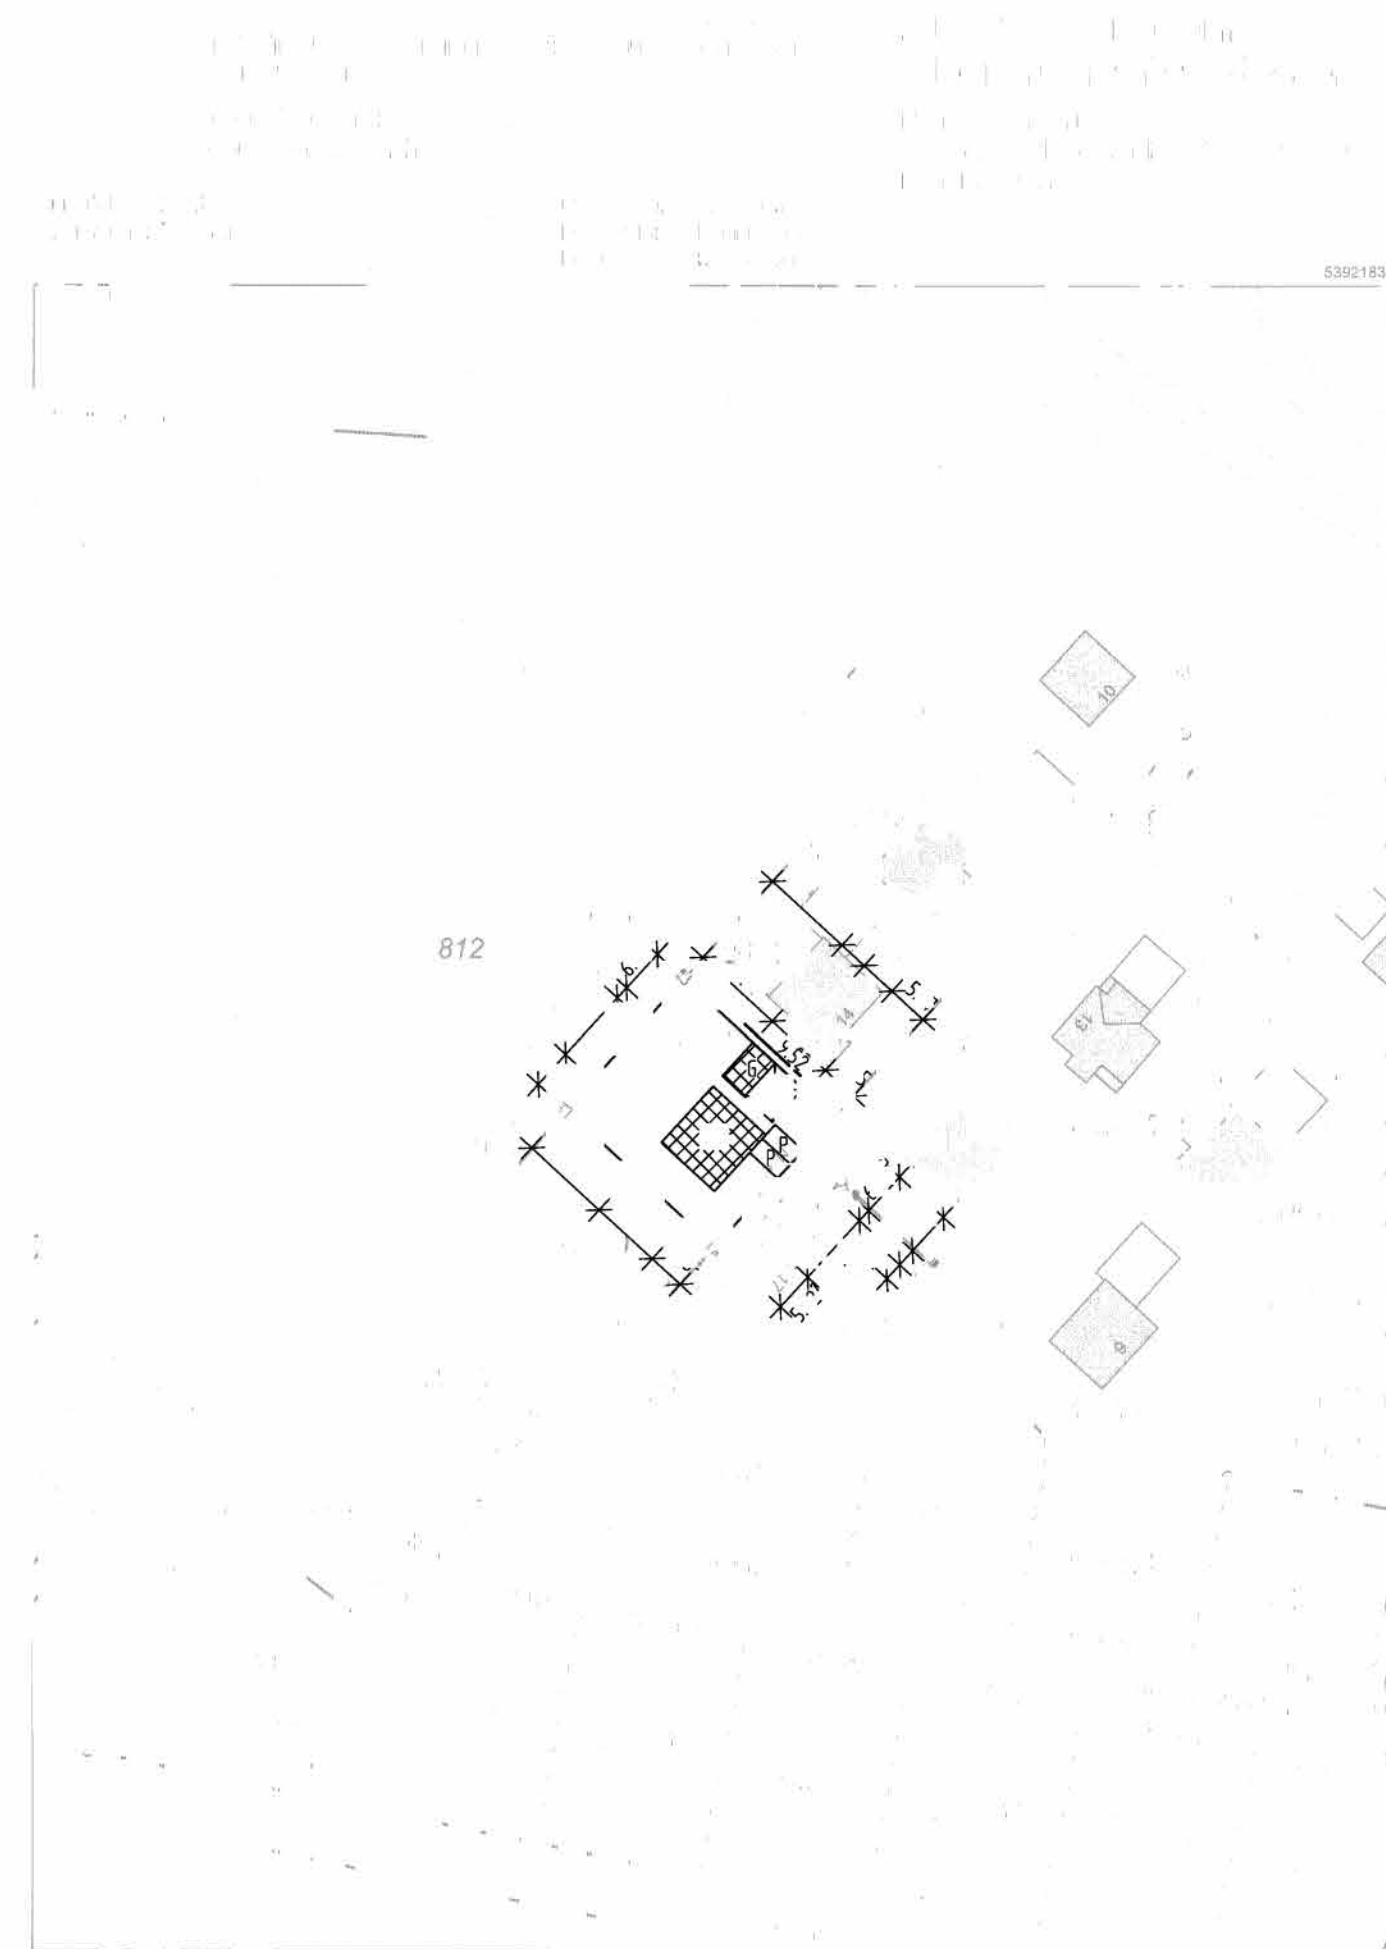

LAGEPLAN M 1:100
AUSSENANLAGEN MIT ABSTANDSFLÄCHEN
ENTWÄSSERUNG

Entwässerung der Schutz- und Regenwasser
nach DIN EN 1986-100
zum bestehenden öffentlichen Kanal

DER ARCHTEKT Lubor MIKA, Dipl.-Ing. Architekt
Jenner Str. 10, 86169 Augsburg

GRUNDRISSSE, SCHNITTE, ANSICHTEN M 1:100
LAGEPLAN M 1:100
LAGEPLAN M 1:1000

AUGSBURG, DEN 22.12.2020

PLAN NR. 1

H/B = 760.0 / 970.0 (0.74m²)

Allplan