




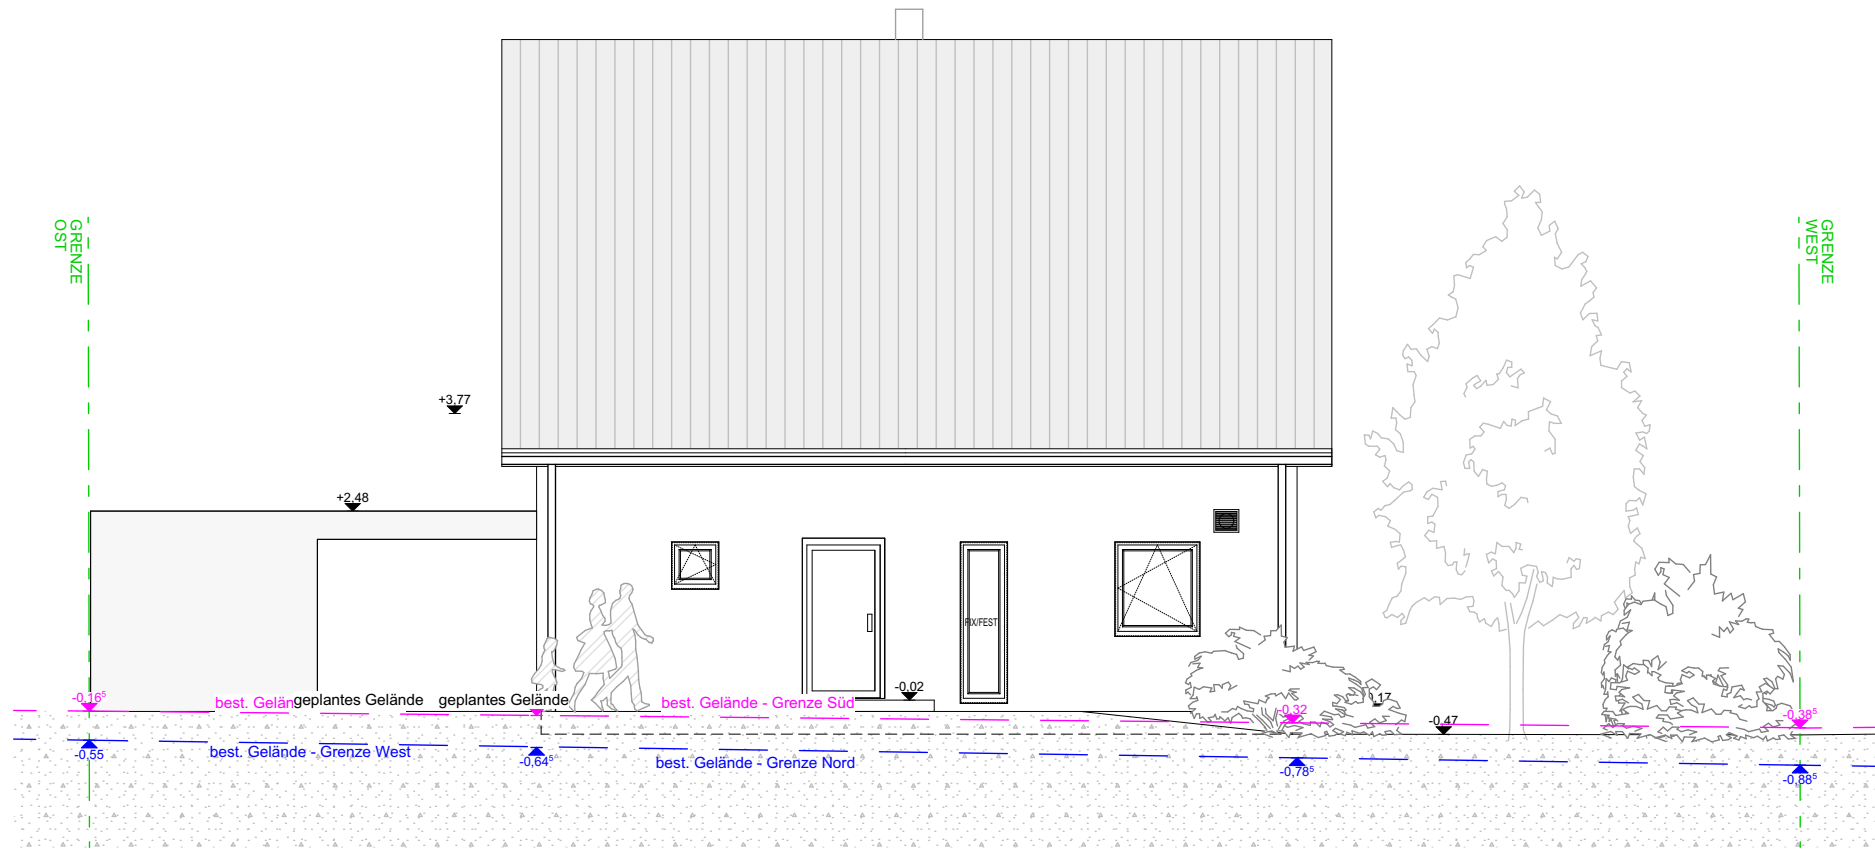


ANSICHT NORD

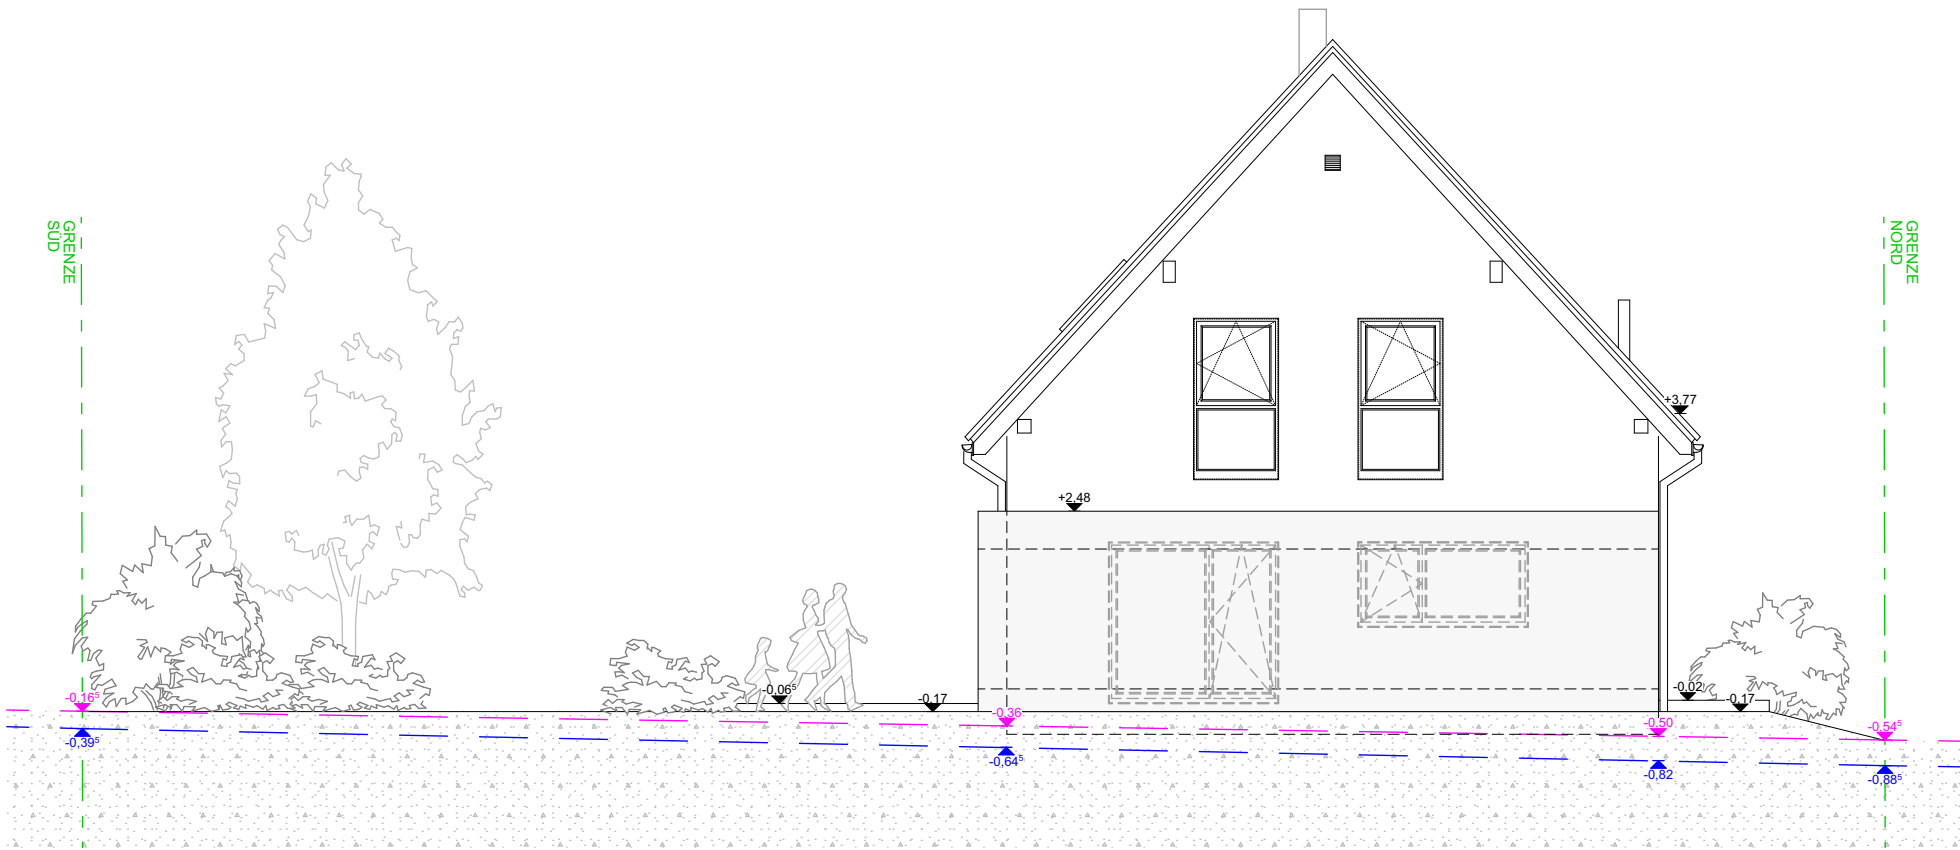


ANSICHT OST

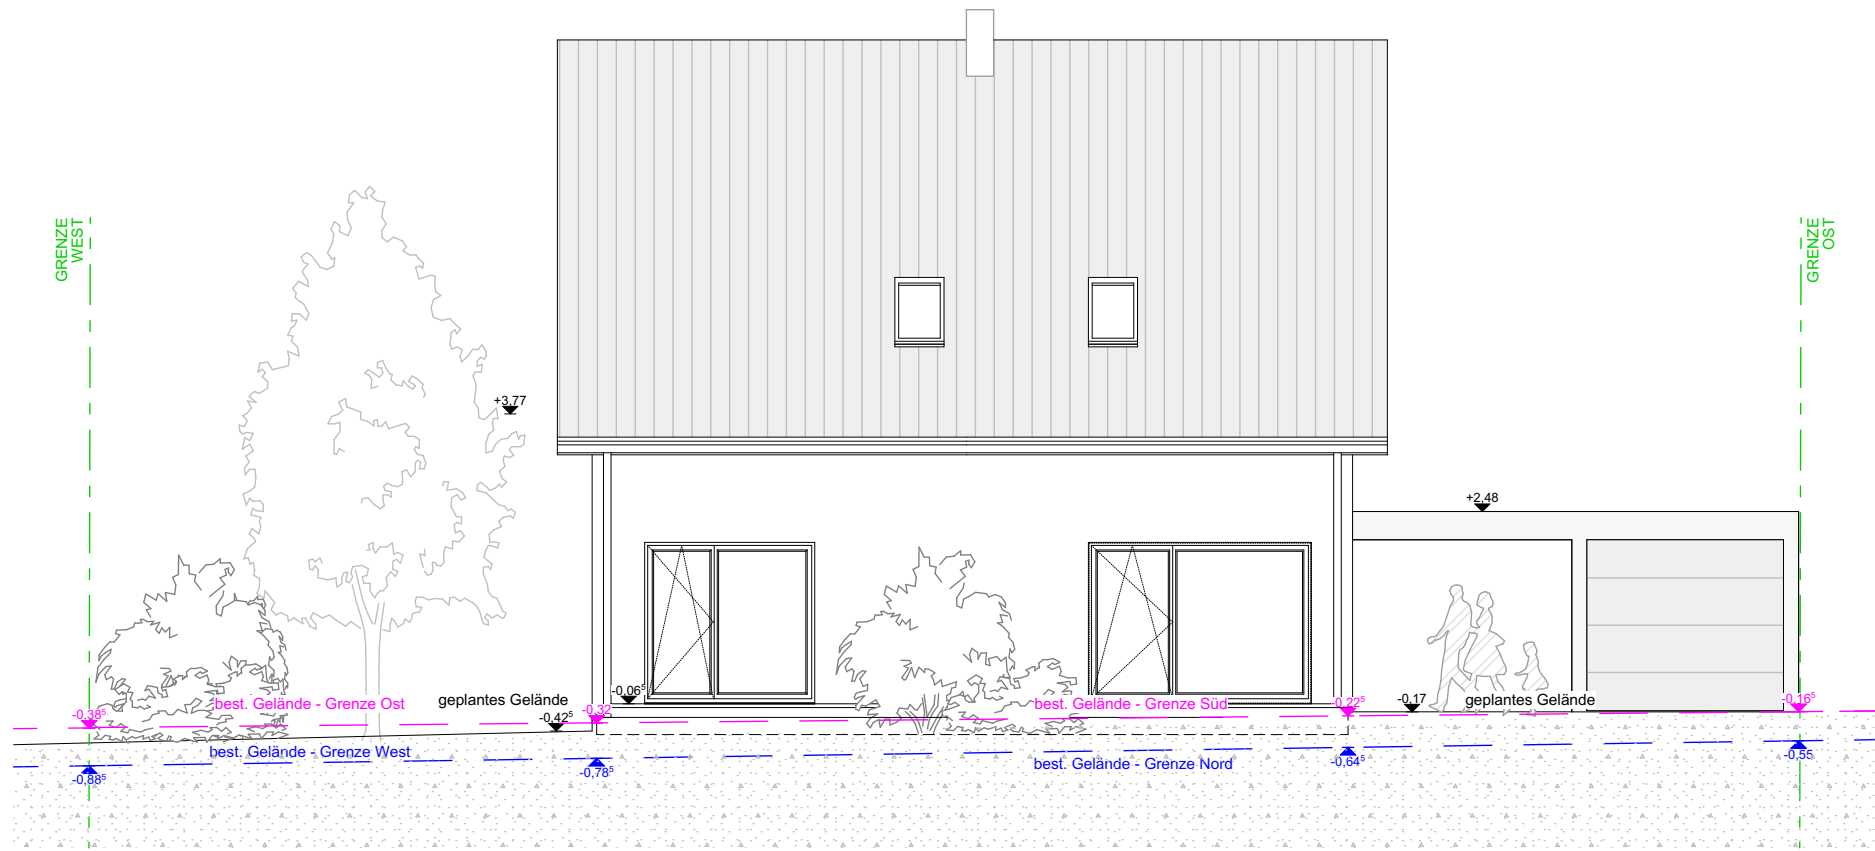

ANSICHT SÜD

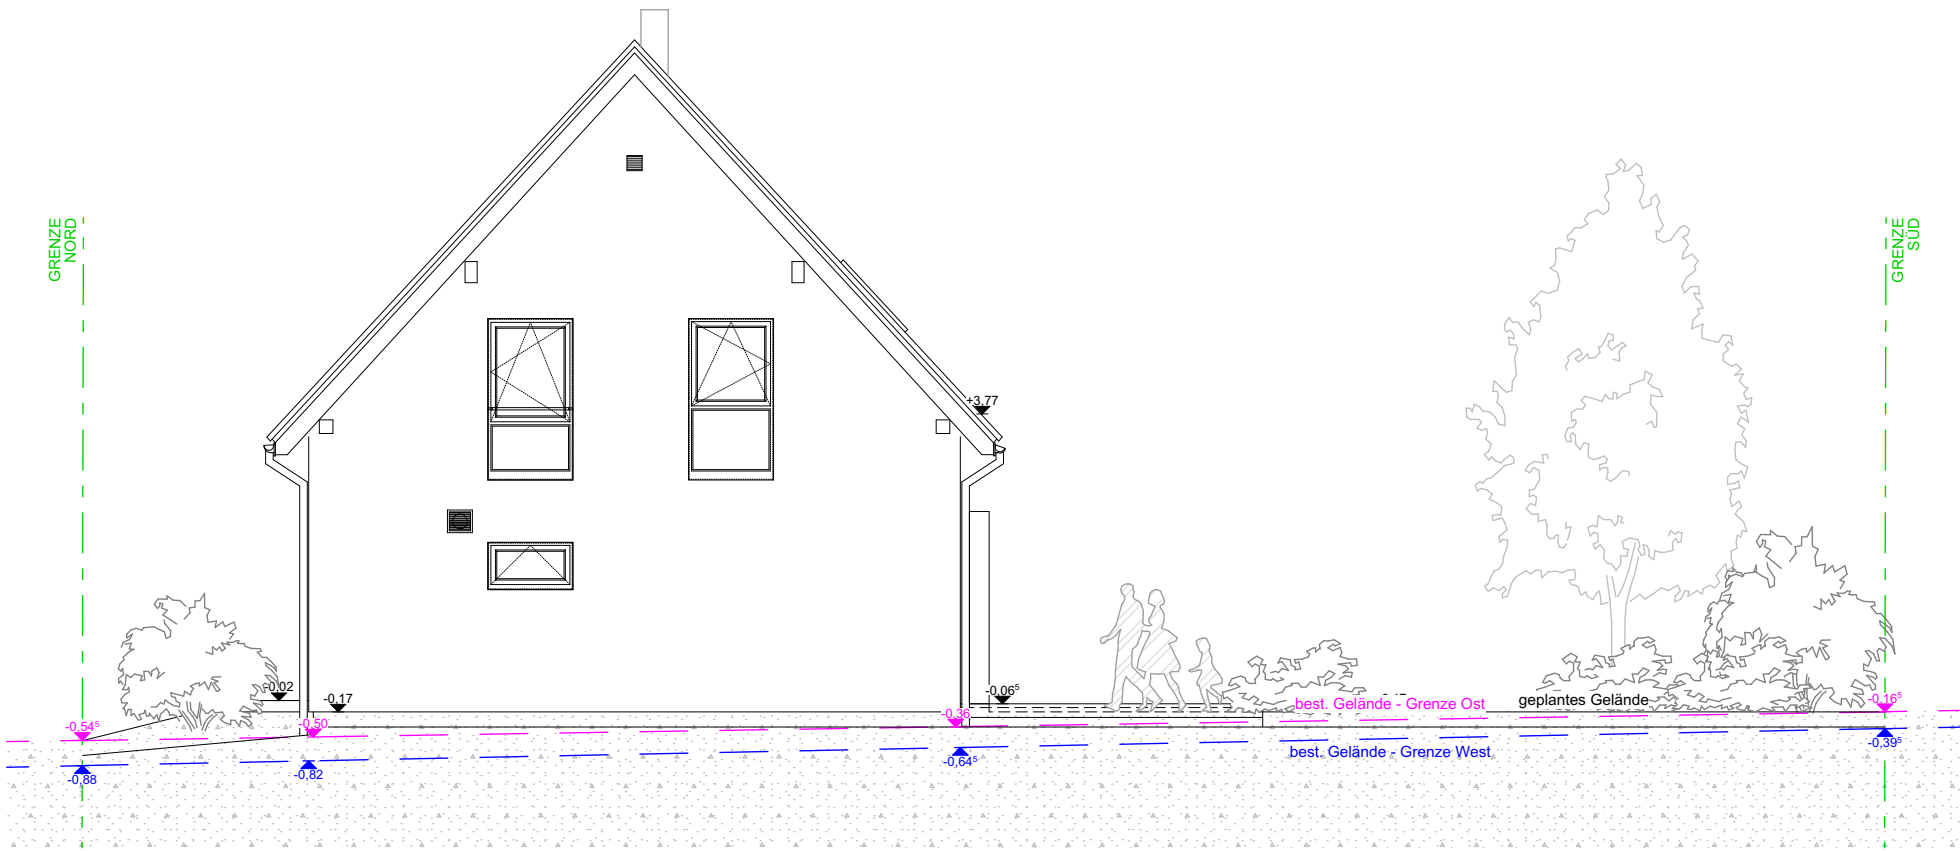

ANSICHT WEST

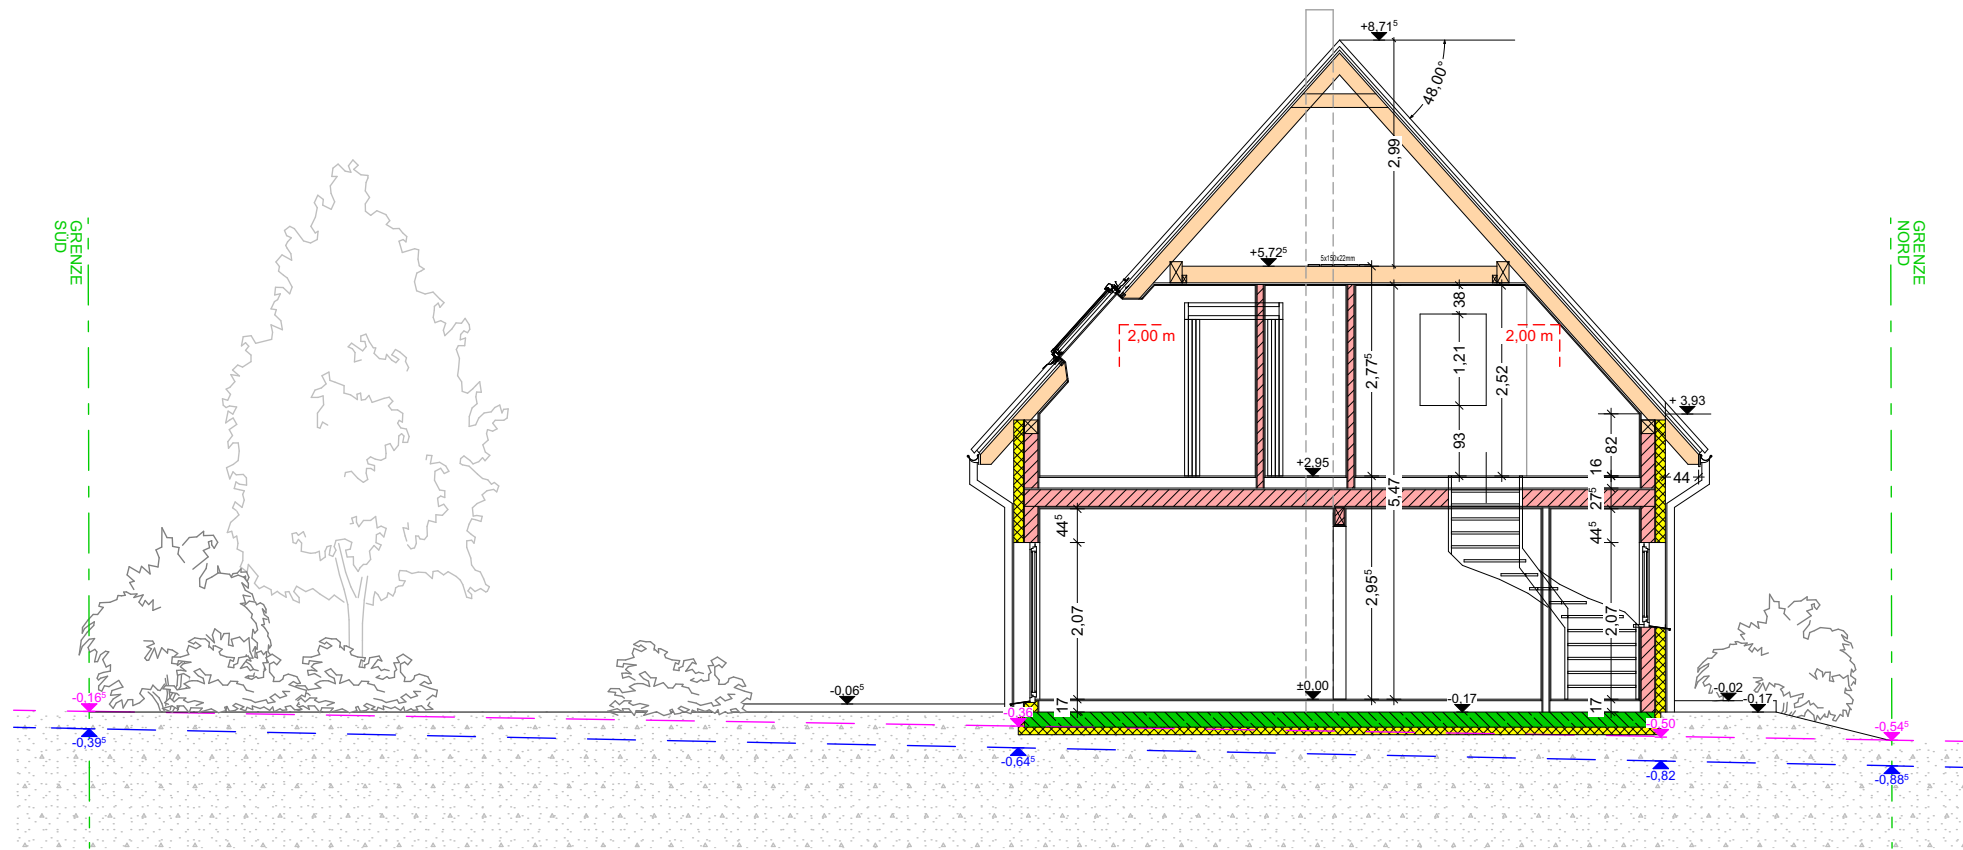

SCHNITT A-A

ACHTUNG: DIESER BAUANTRAGSPLAN IST KEIN AUSFÜHRUNGSPLAN!