



ACHTUNG: DIESER BAUANTRAGSPLAN IST KEIN AUSFÜHRUNGSPLAN!

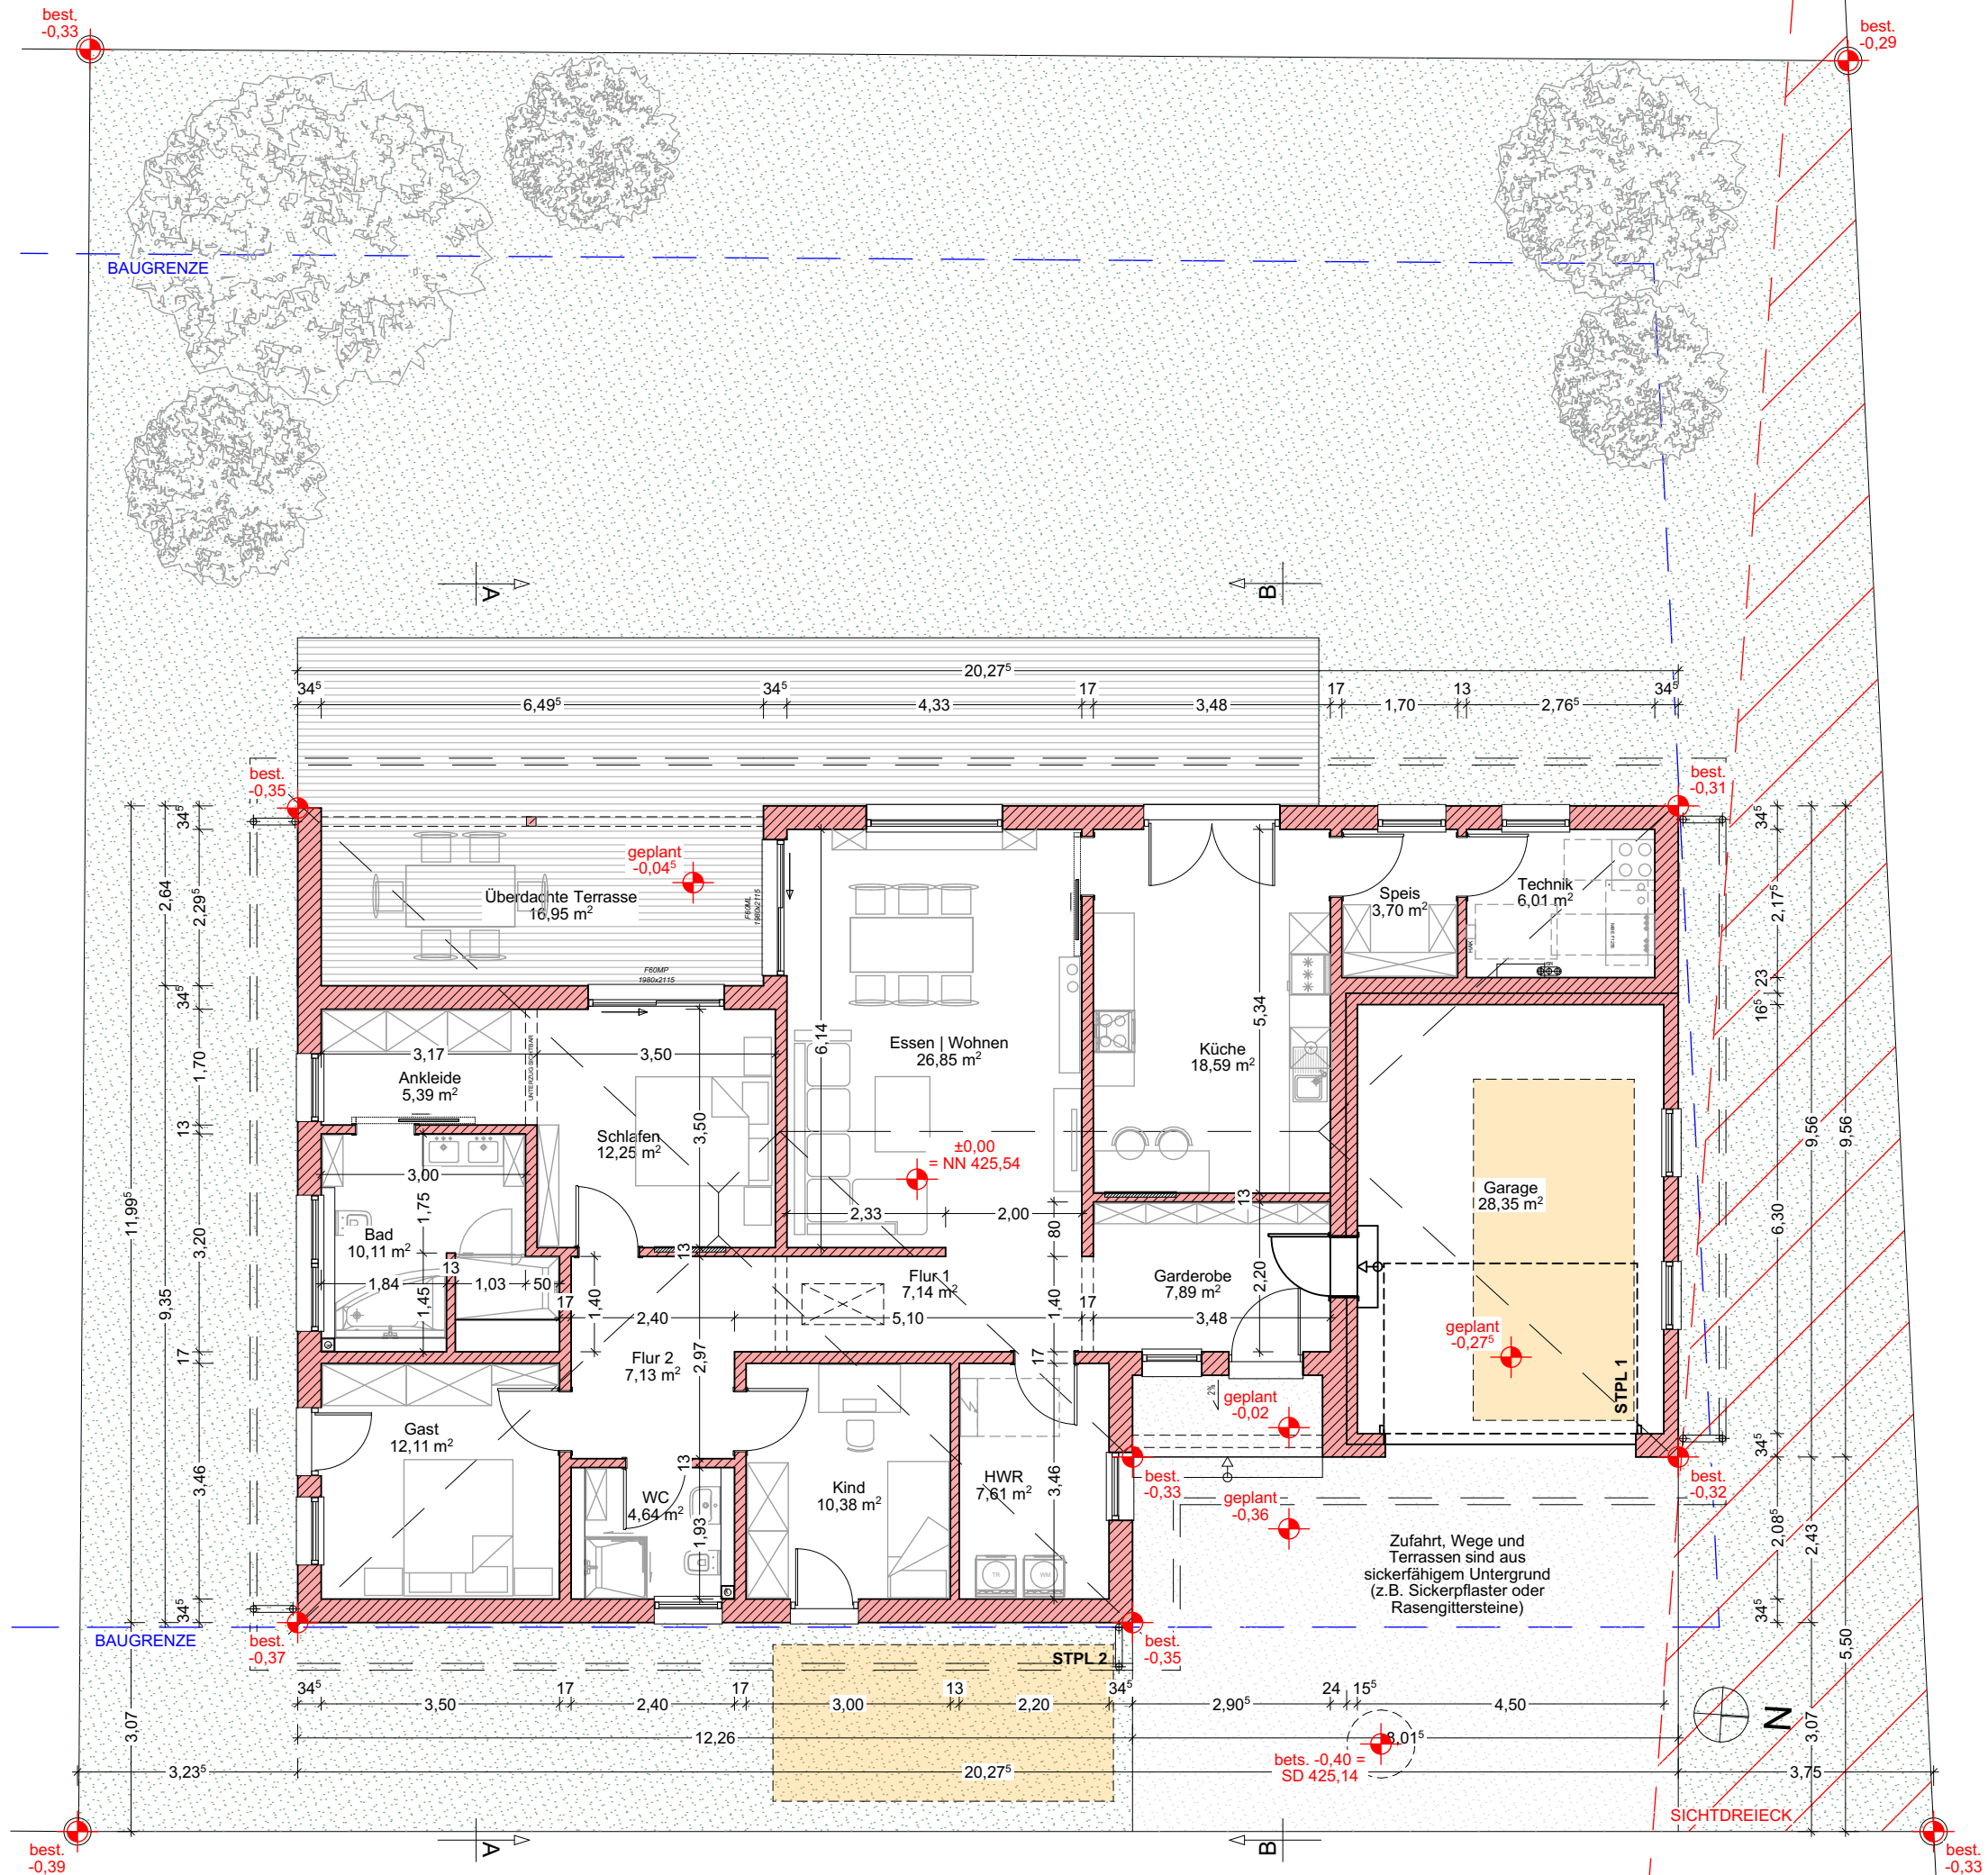

GRUNDRISS EG

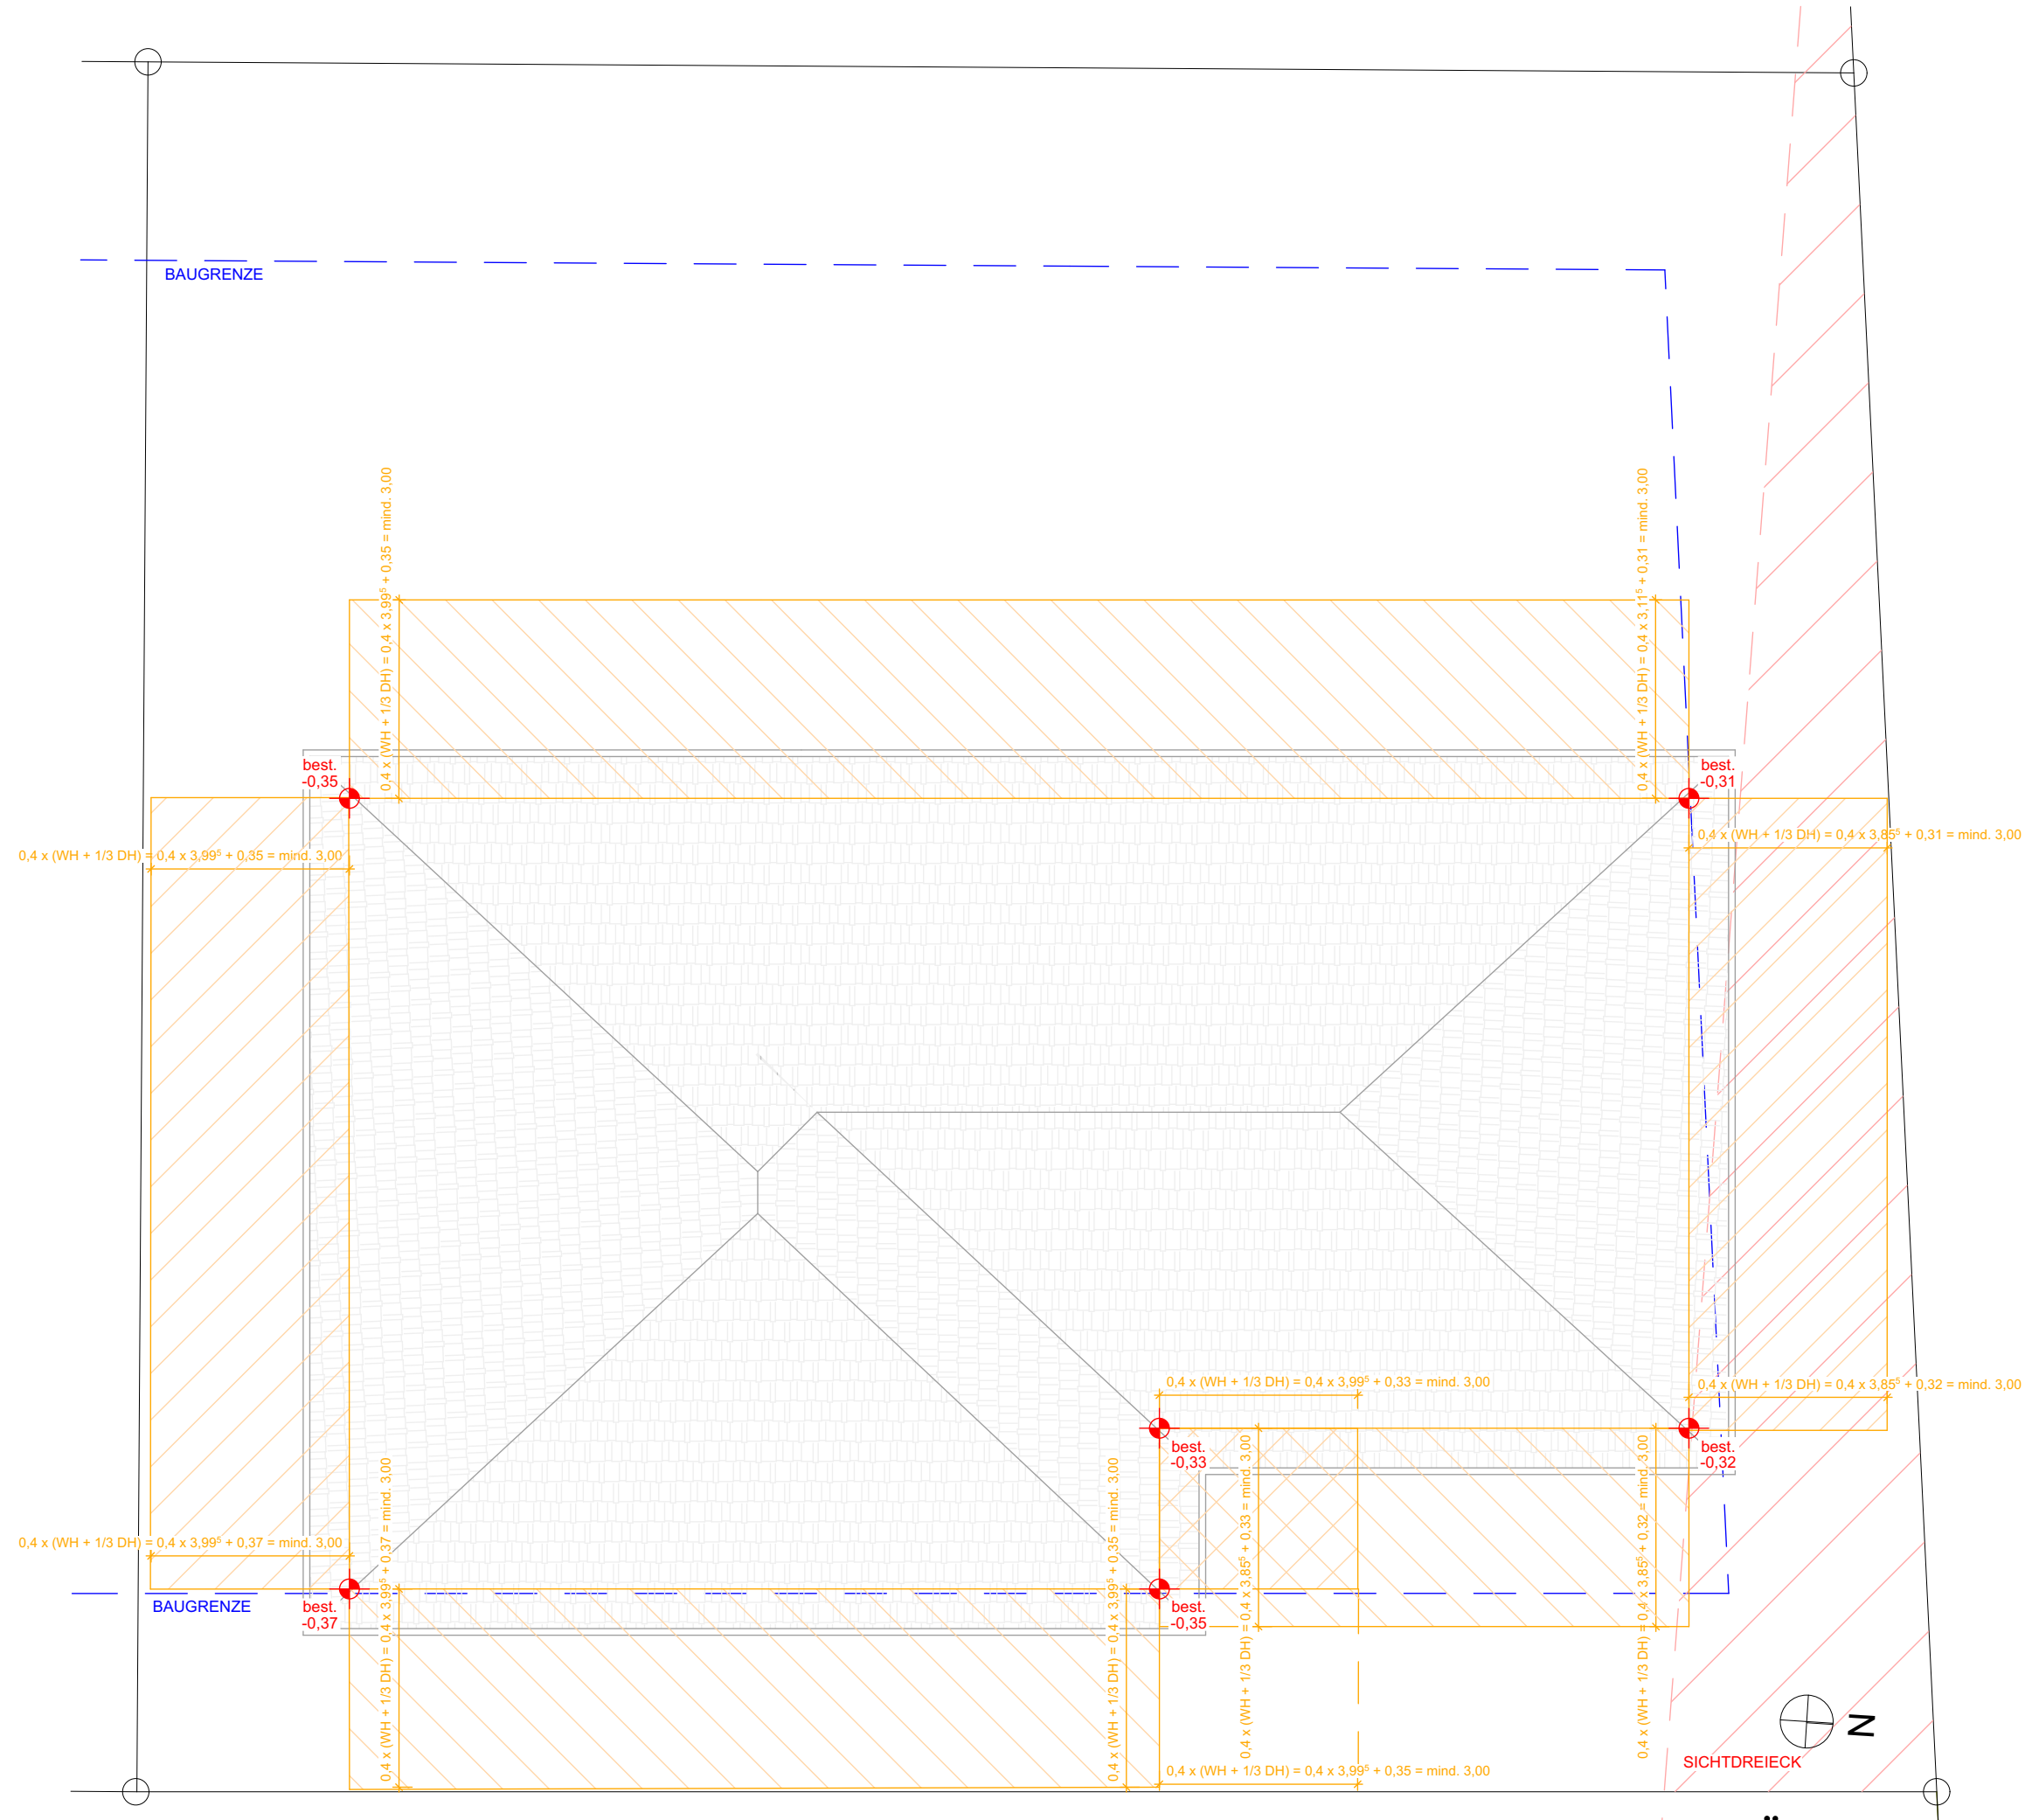

ABSTANDSFLÄCHEN