Erdgeschoss

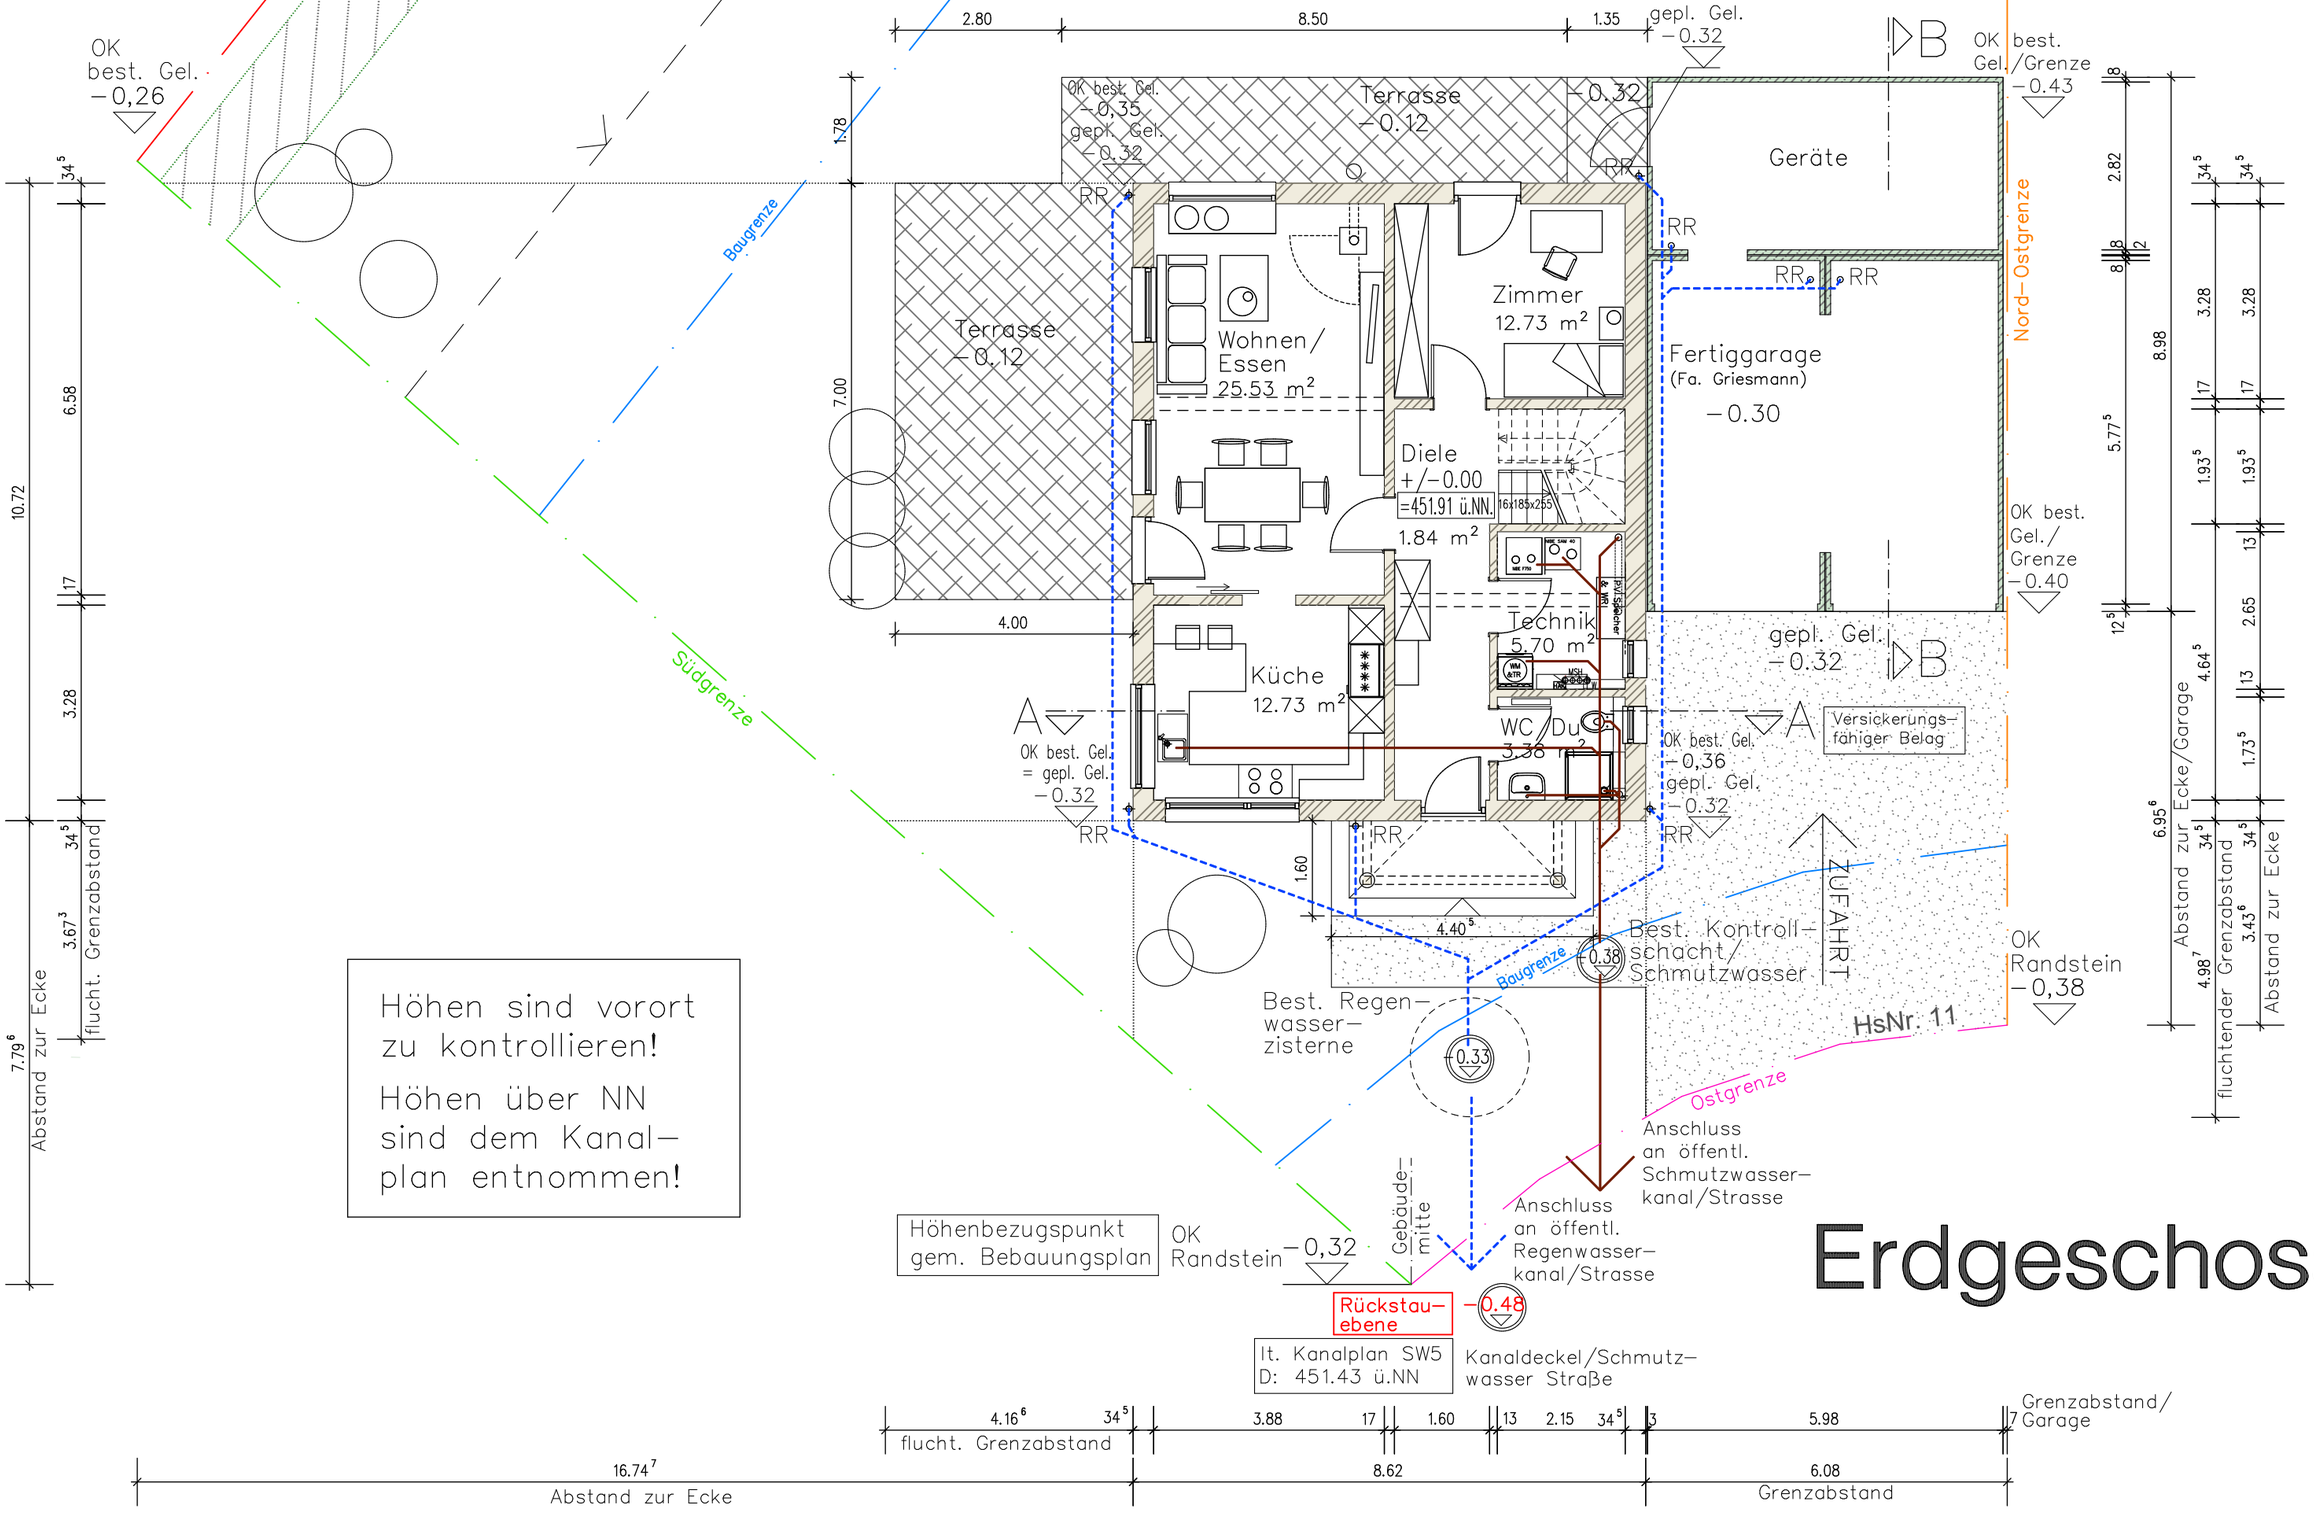

Höhen sind vorort zu kontrollieren!

Höhen über NN sind dem Kanal-plan entnommen!

Schnitt A-A

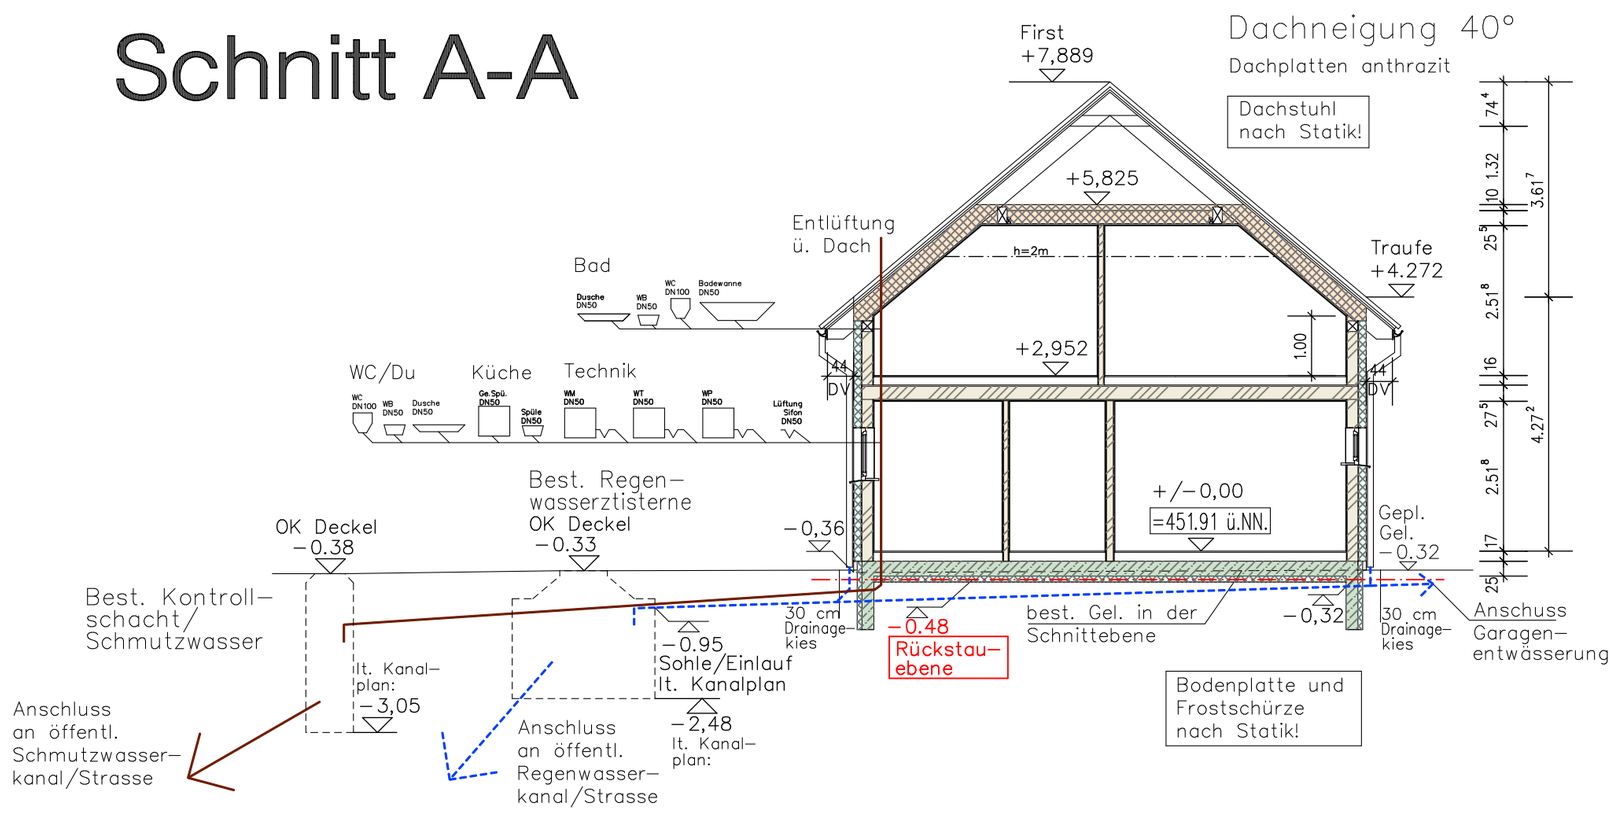

alle Schmutzwasserleitungen
DN 100 mit 2% Gefälle

alle Regenwasserleitungen
DN 100 mit 1.5%Gefälle

Regenwasser

Schmutzwasser

Achtung:

Dieser Bauantrag ist kein Ausführungsplan!

Dämmung PU

Dämmung mineralisch

Holzwand

Stahlbeton