




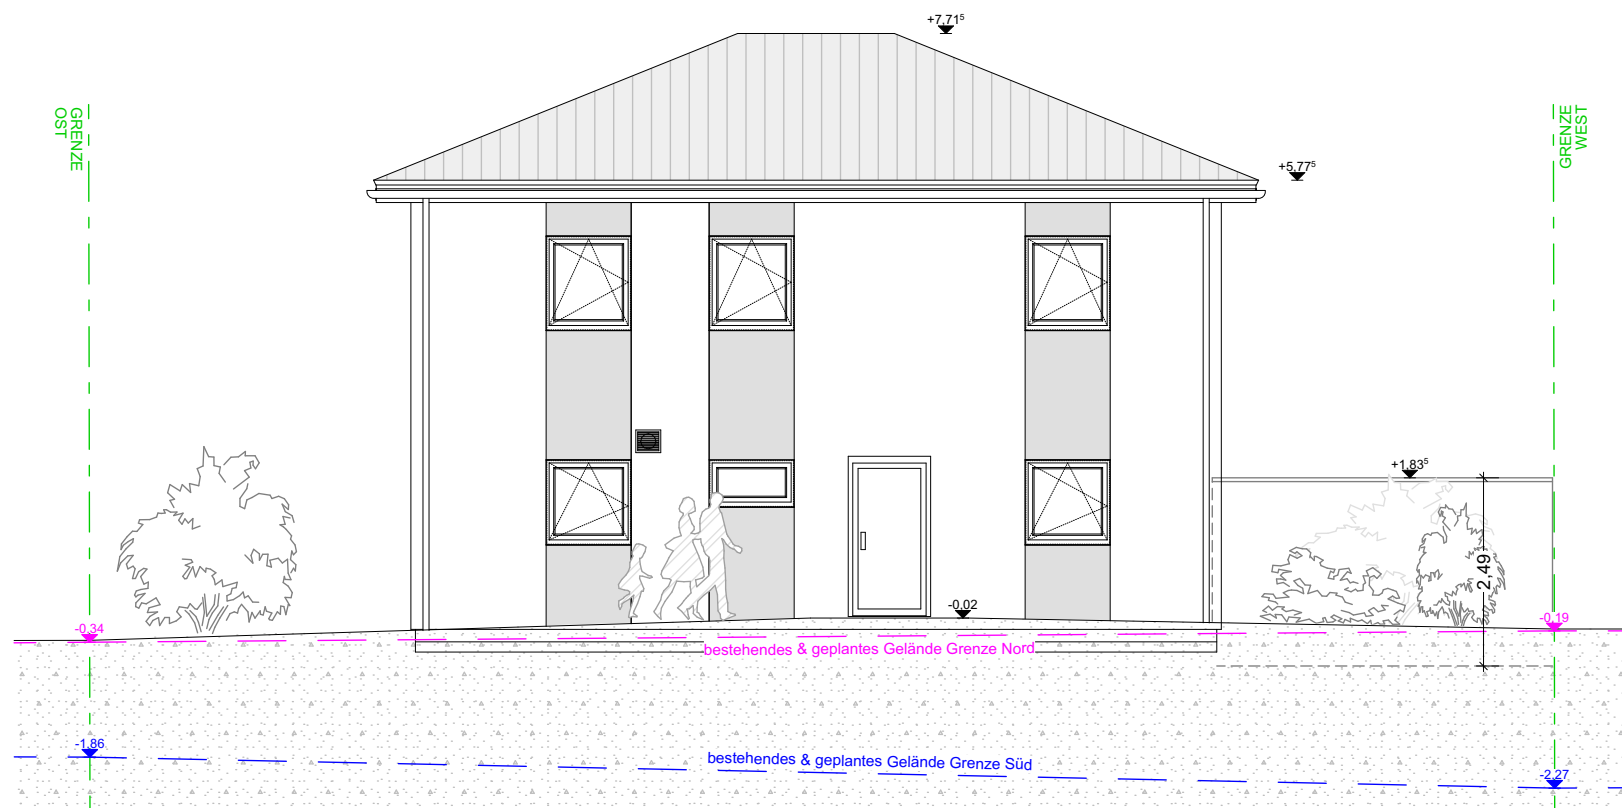


ANSICHT NORD

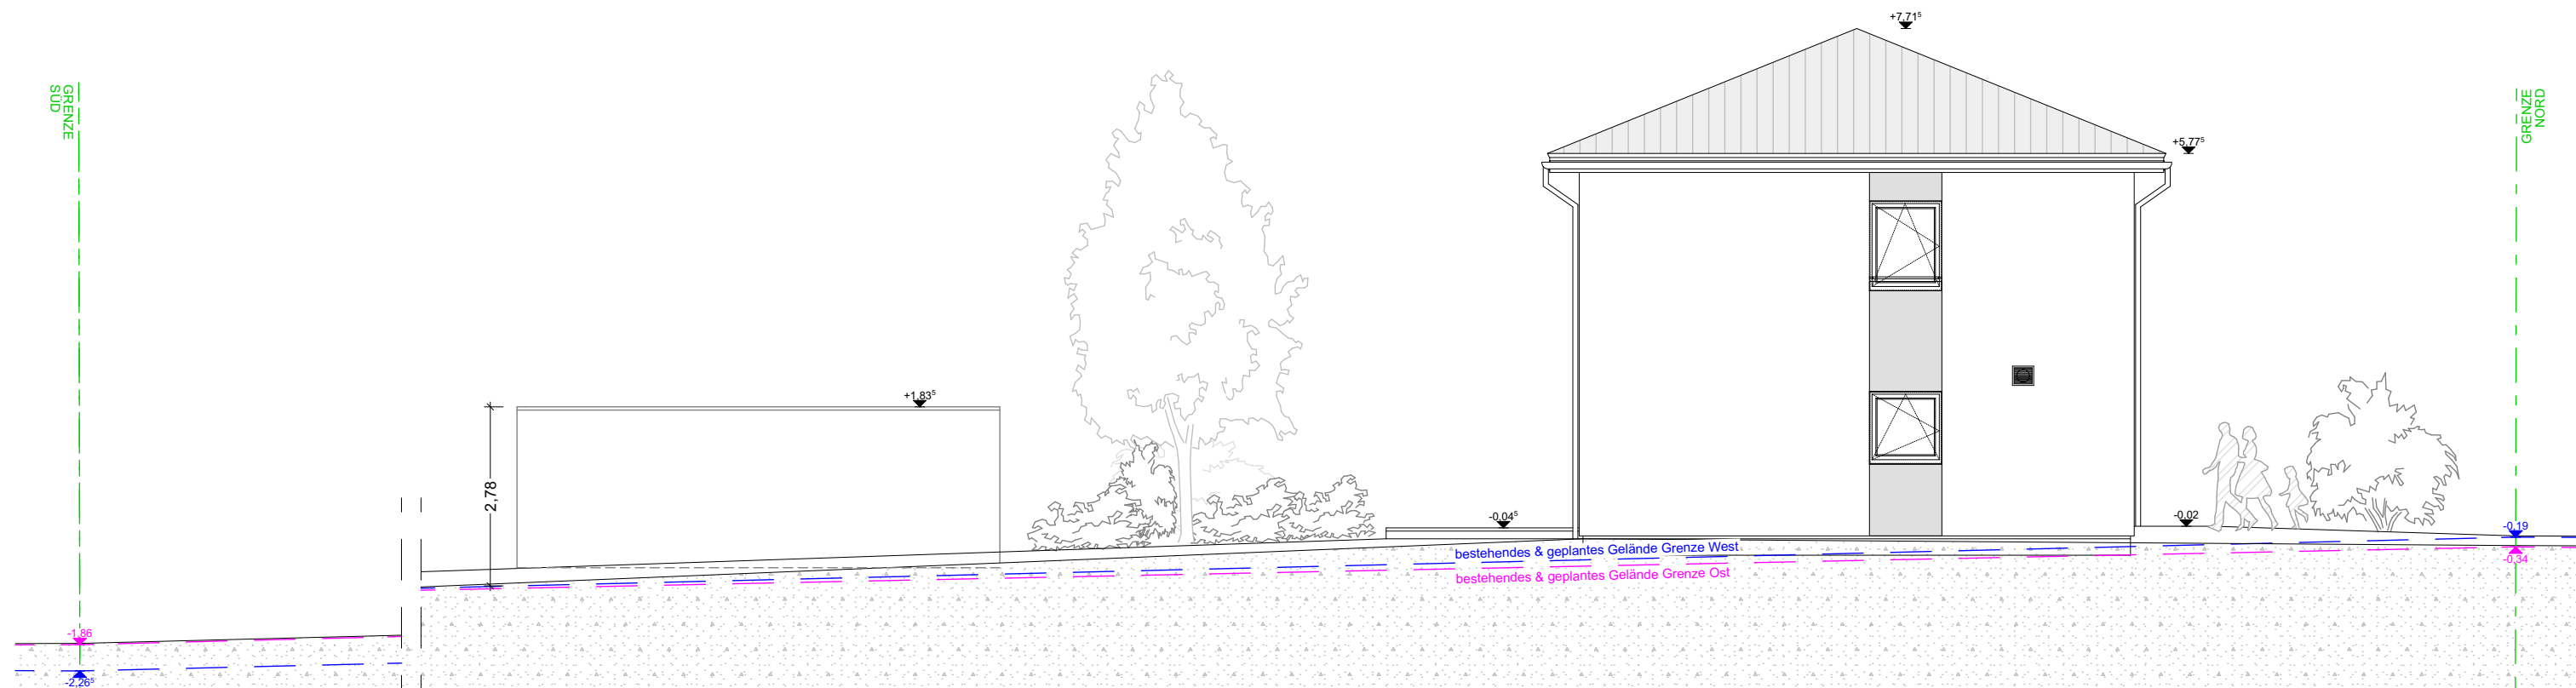


ANSICHT OST

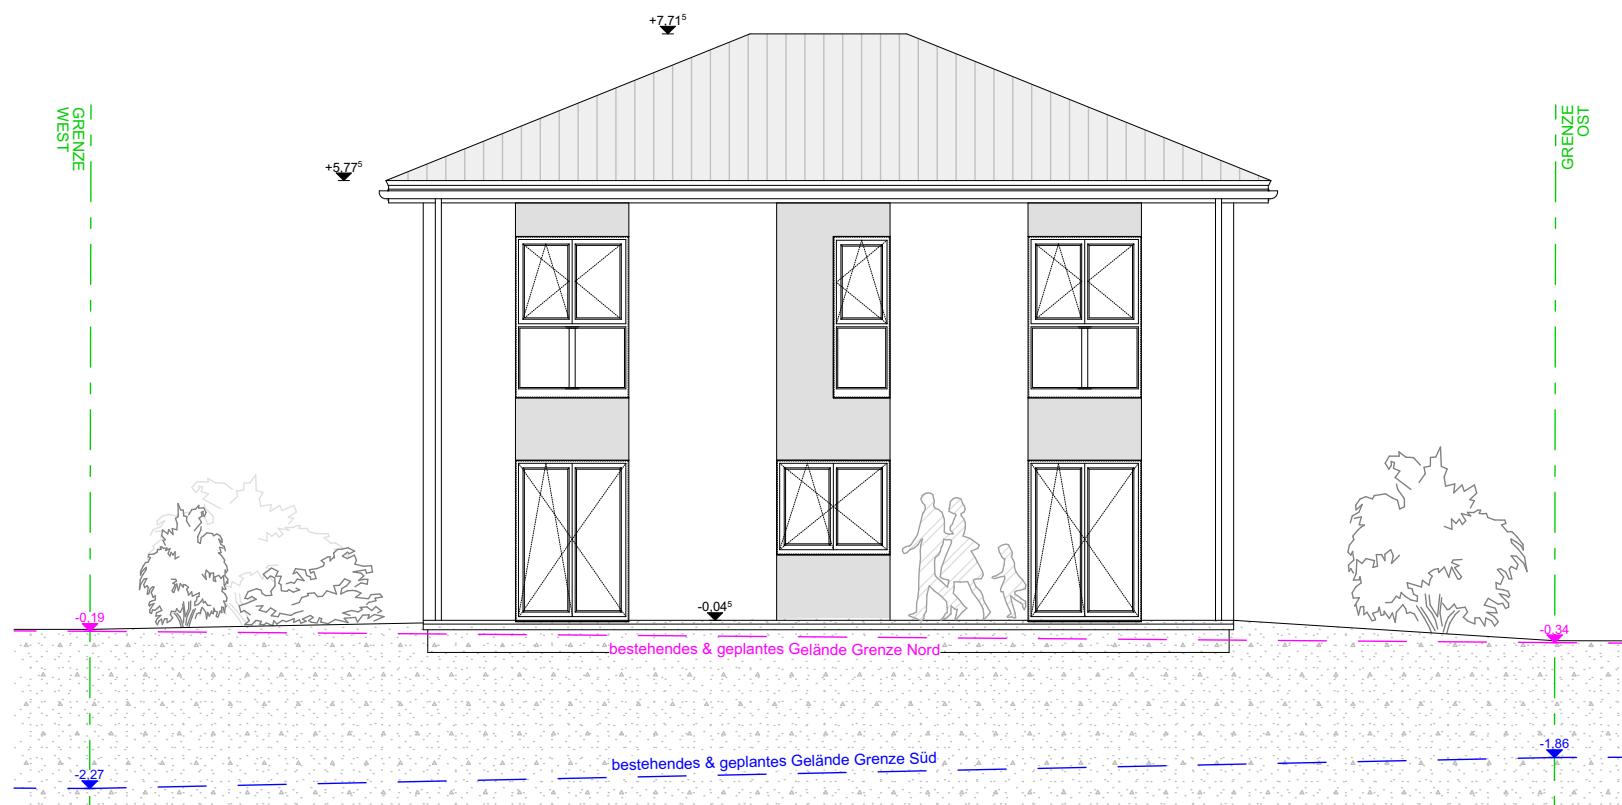

ANSICHT SÜD

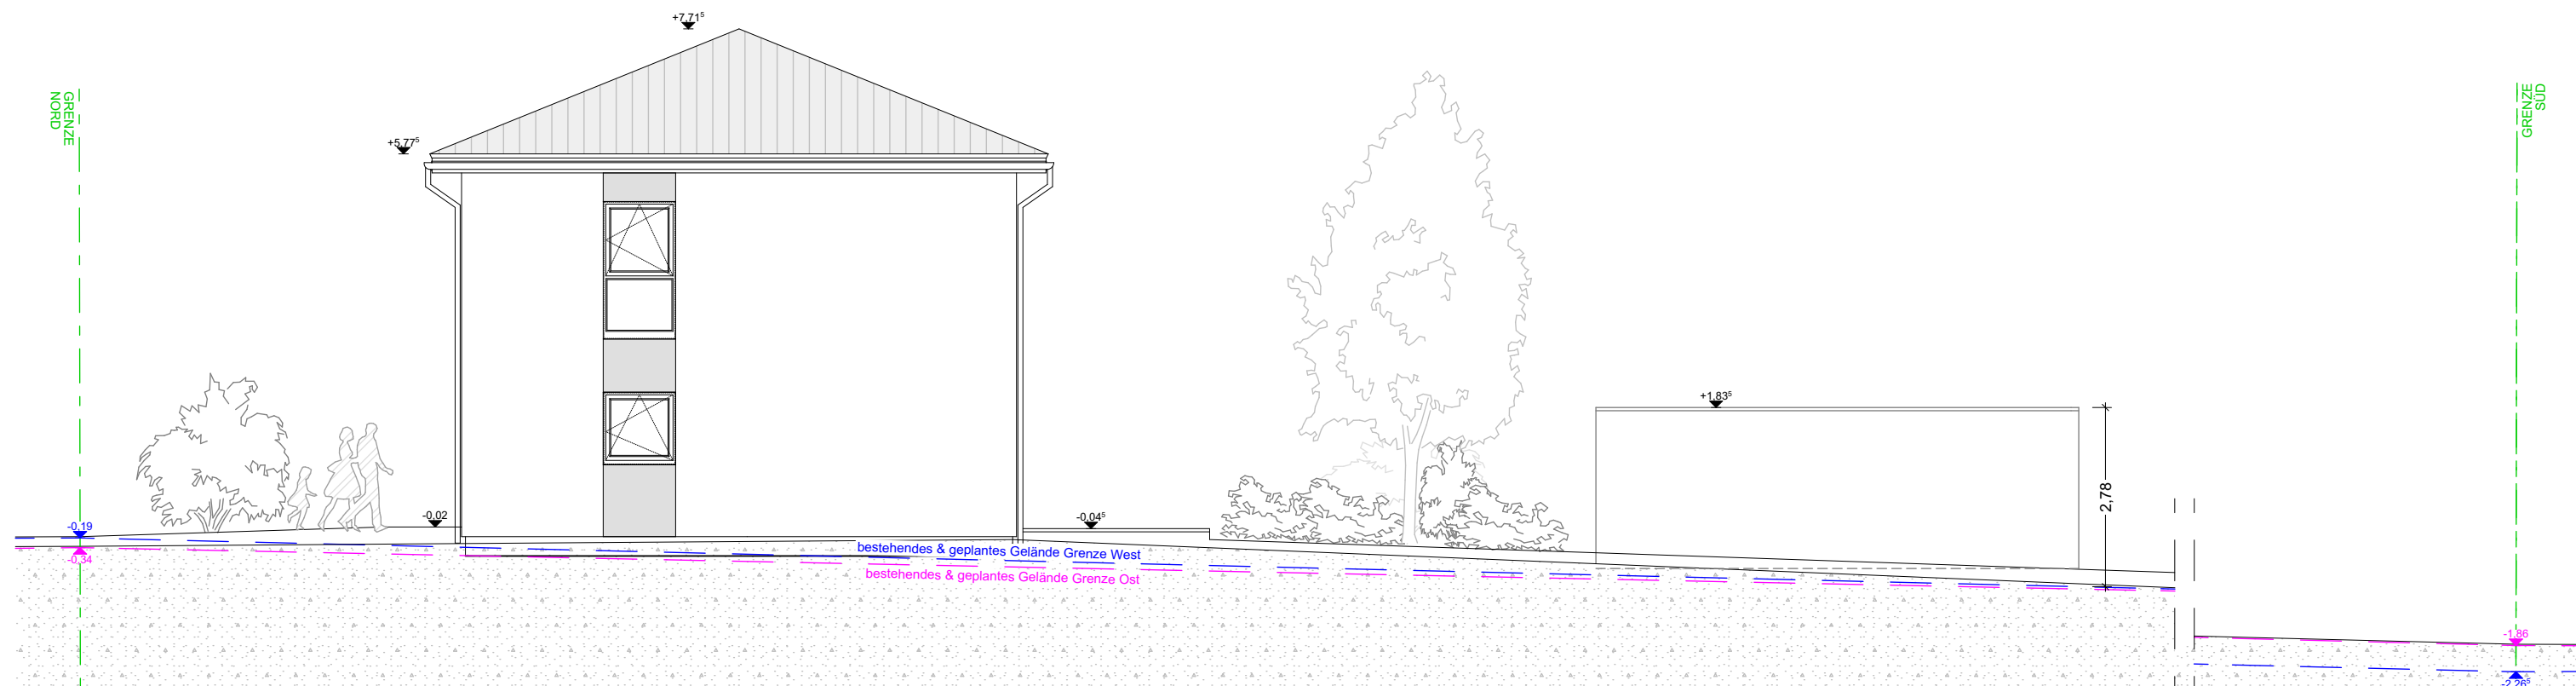

ANSICHT WEST

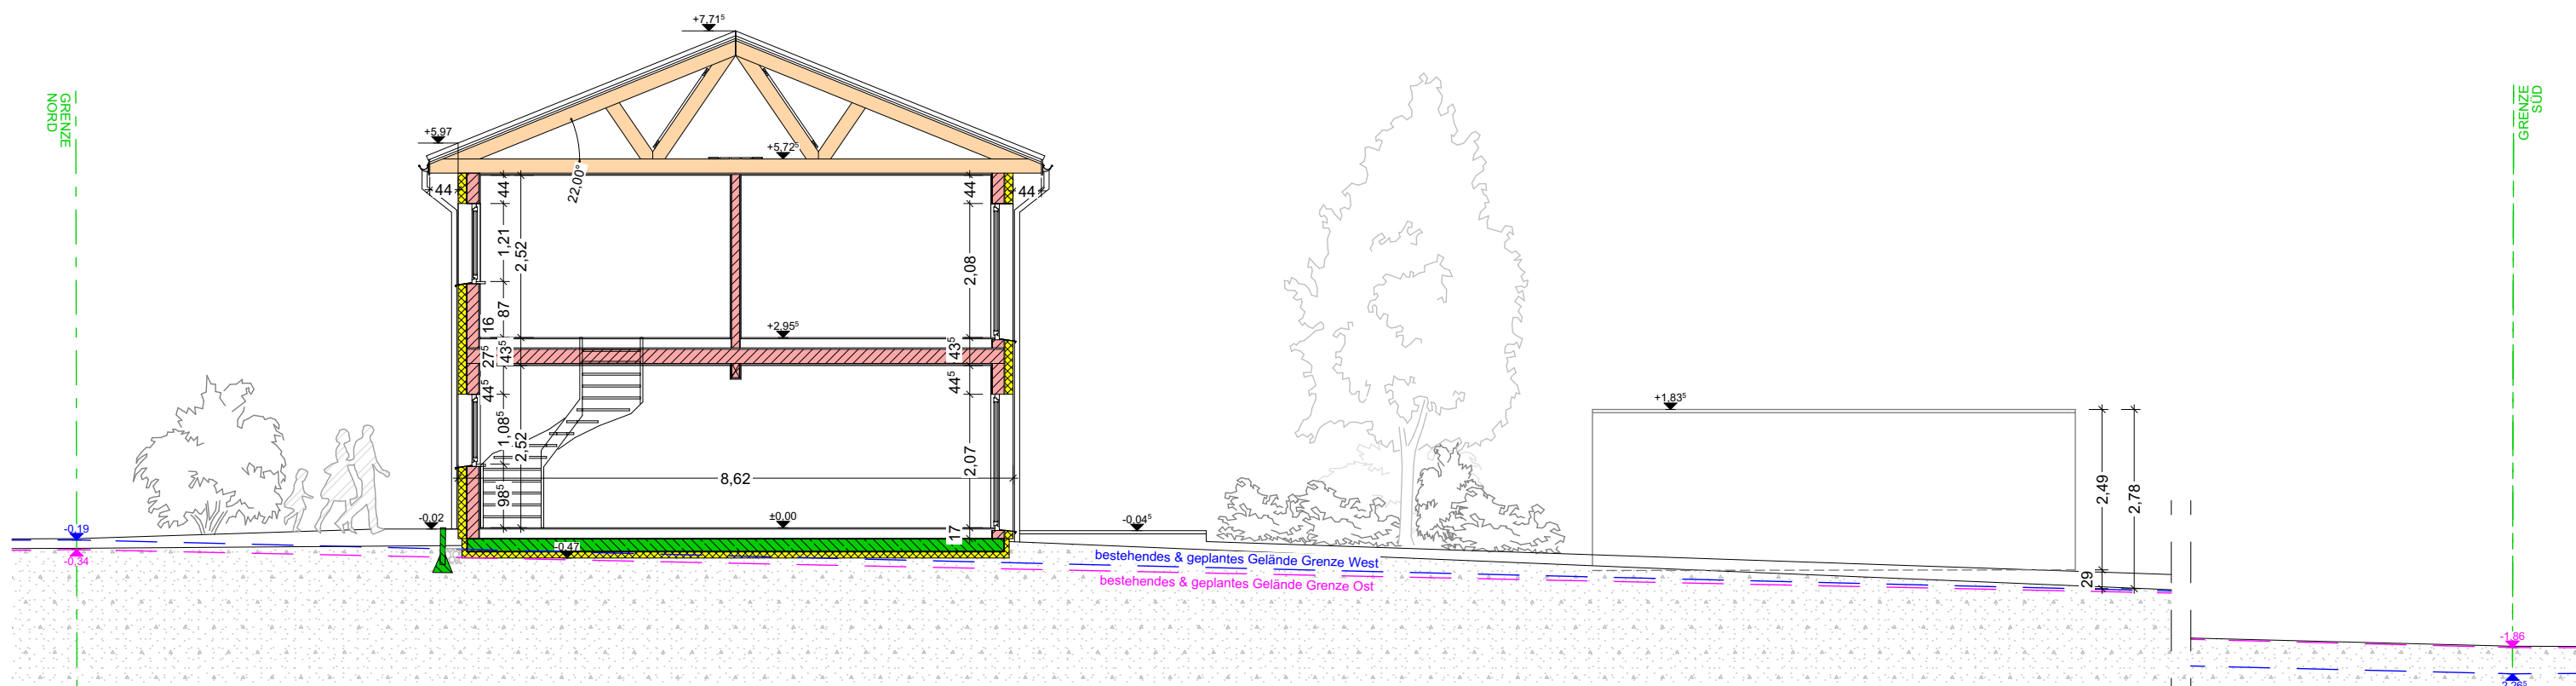

SCHNITT A-A