




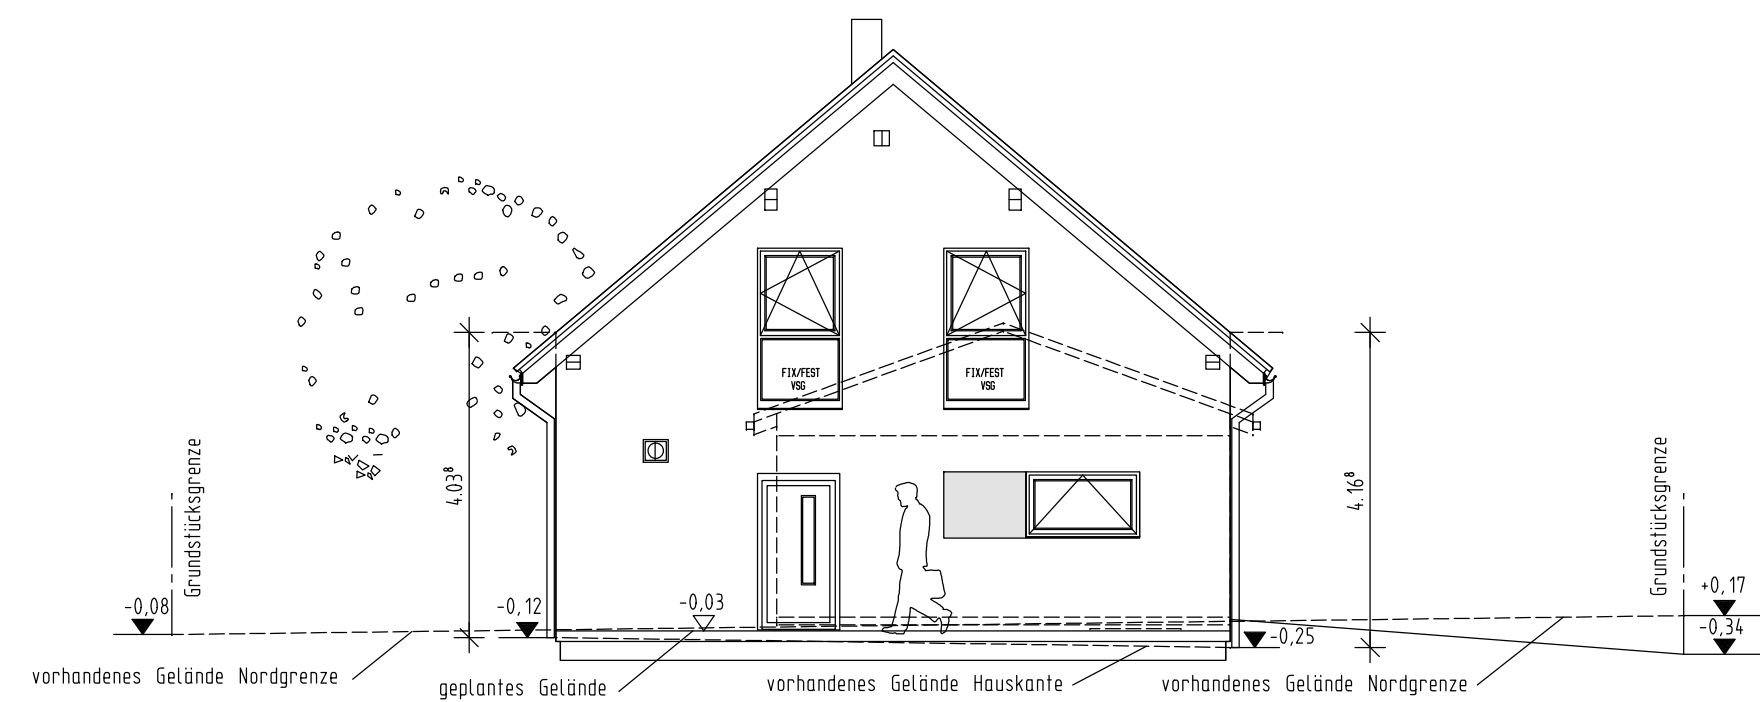


NORDANSICHT

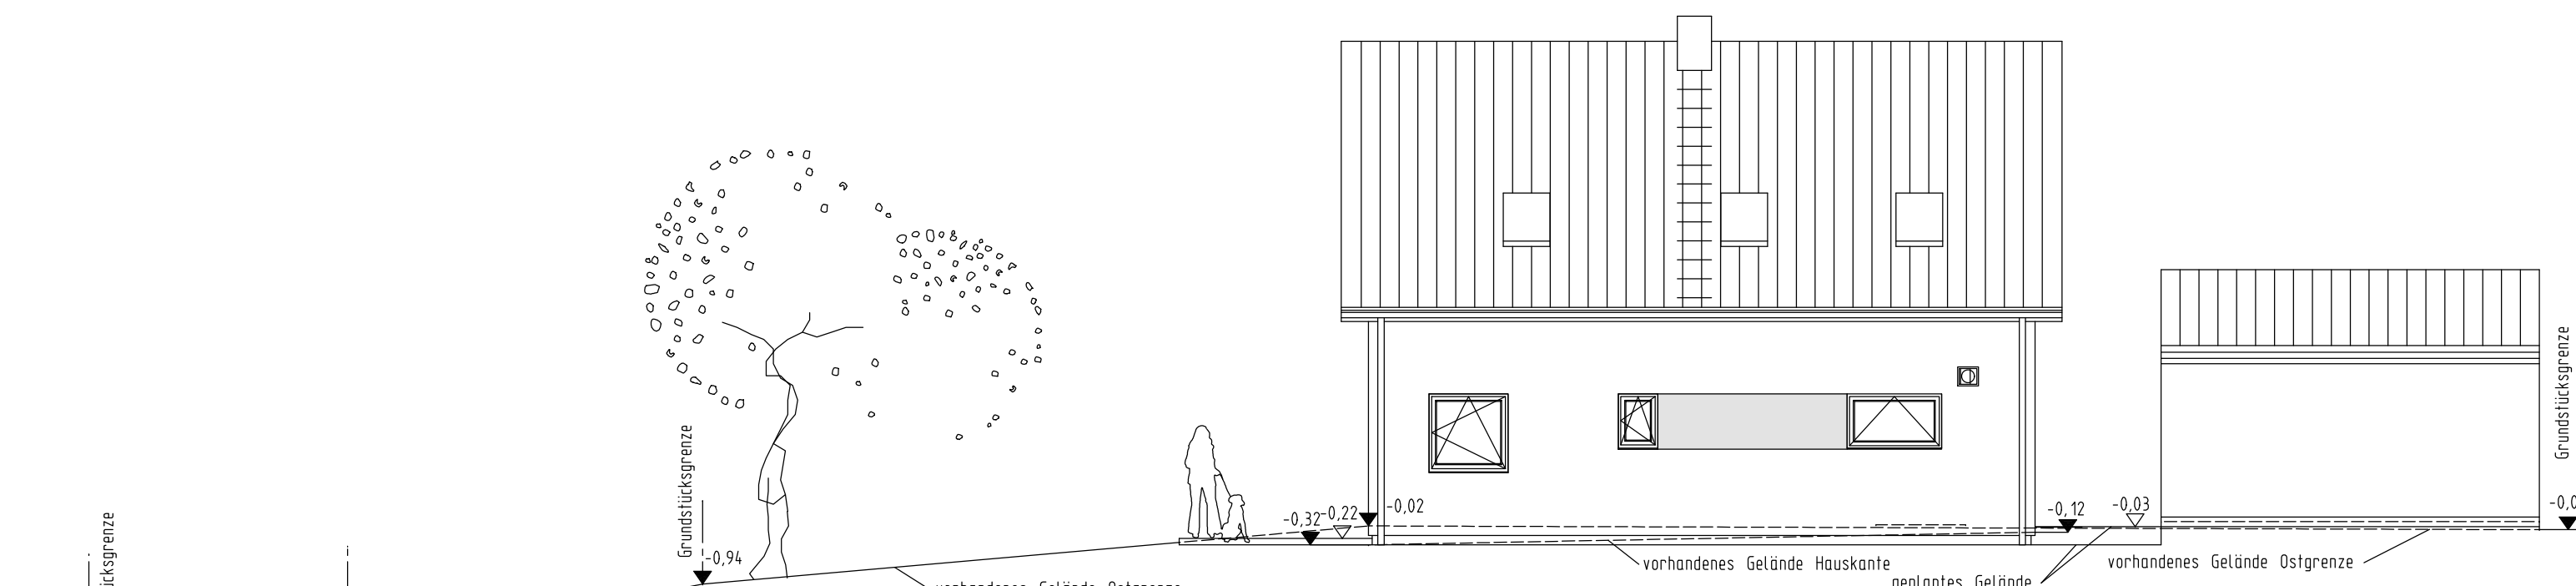


OSTANSICHT

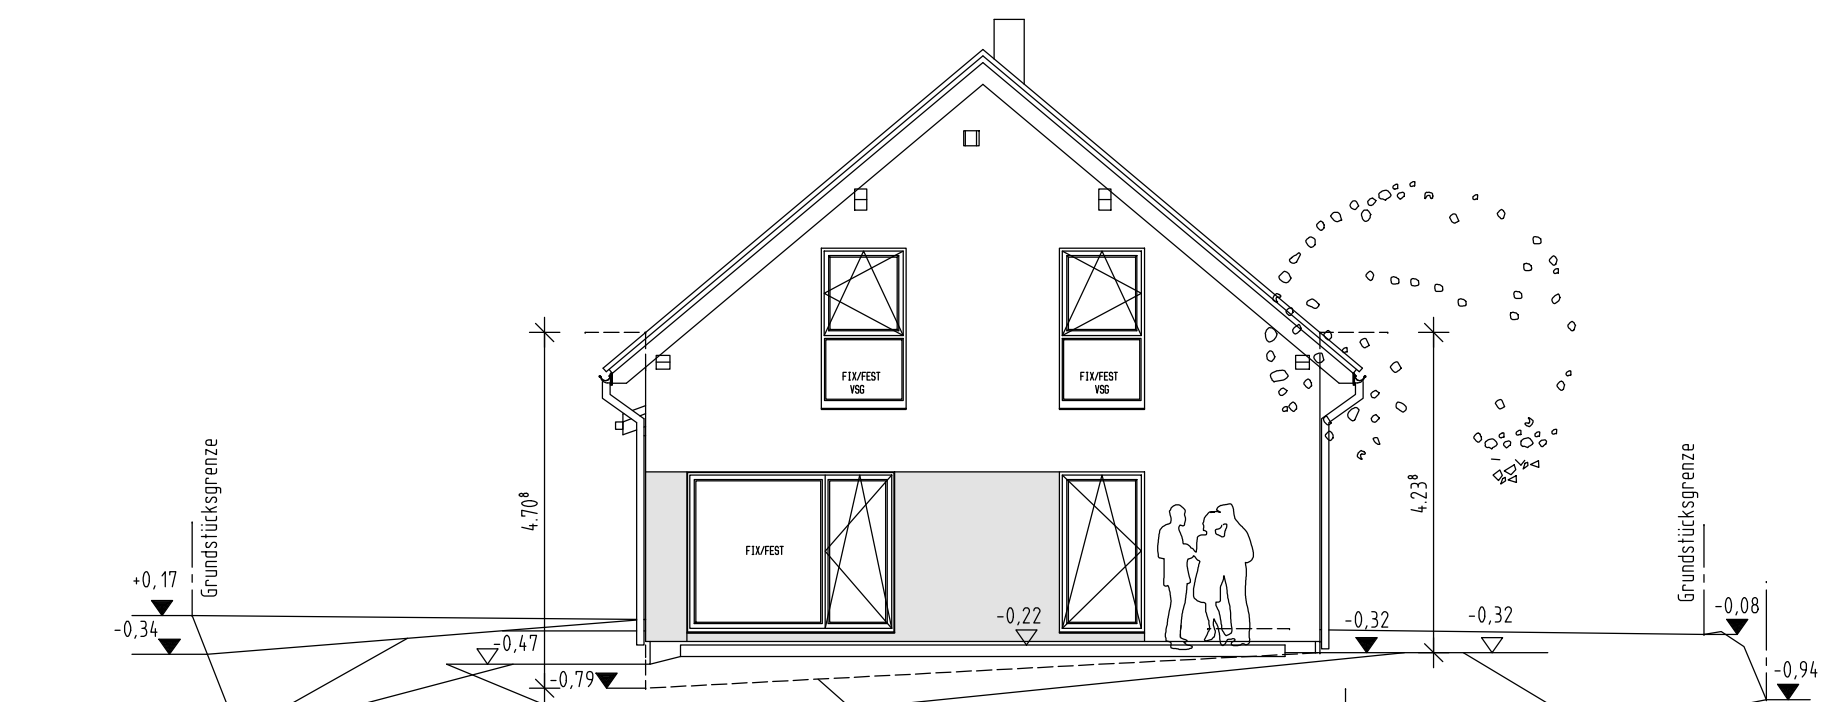


SUDANSICHT

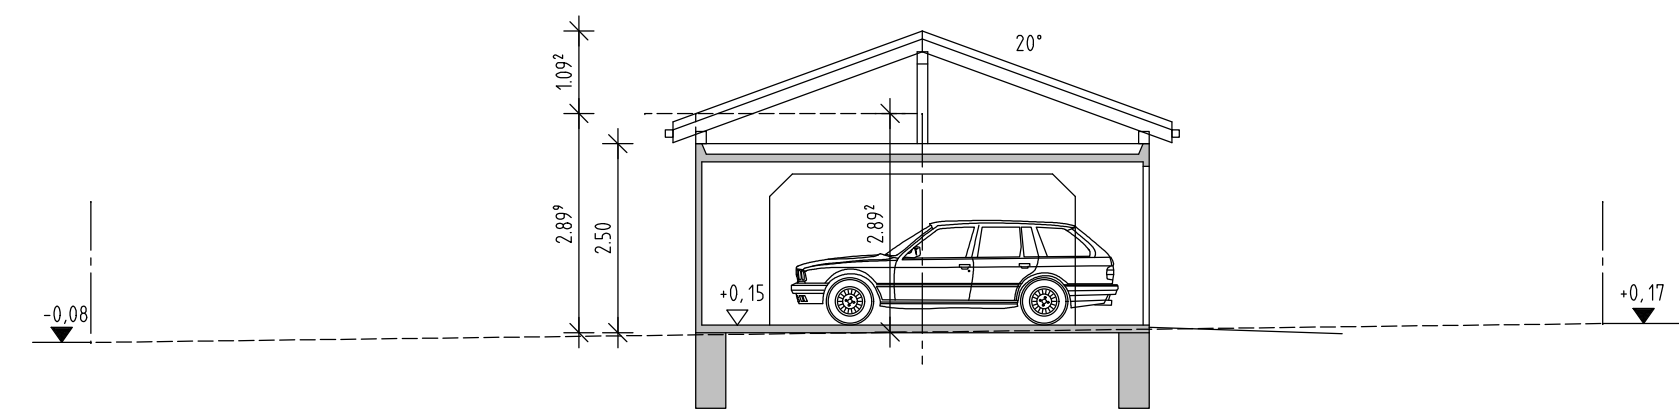


SCHNITT GARAGE

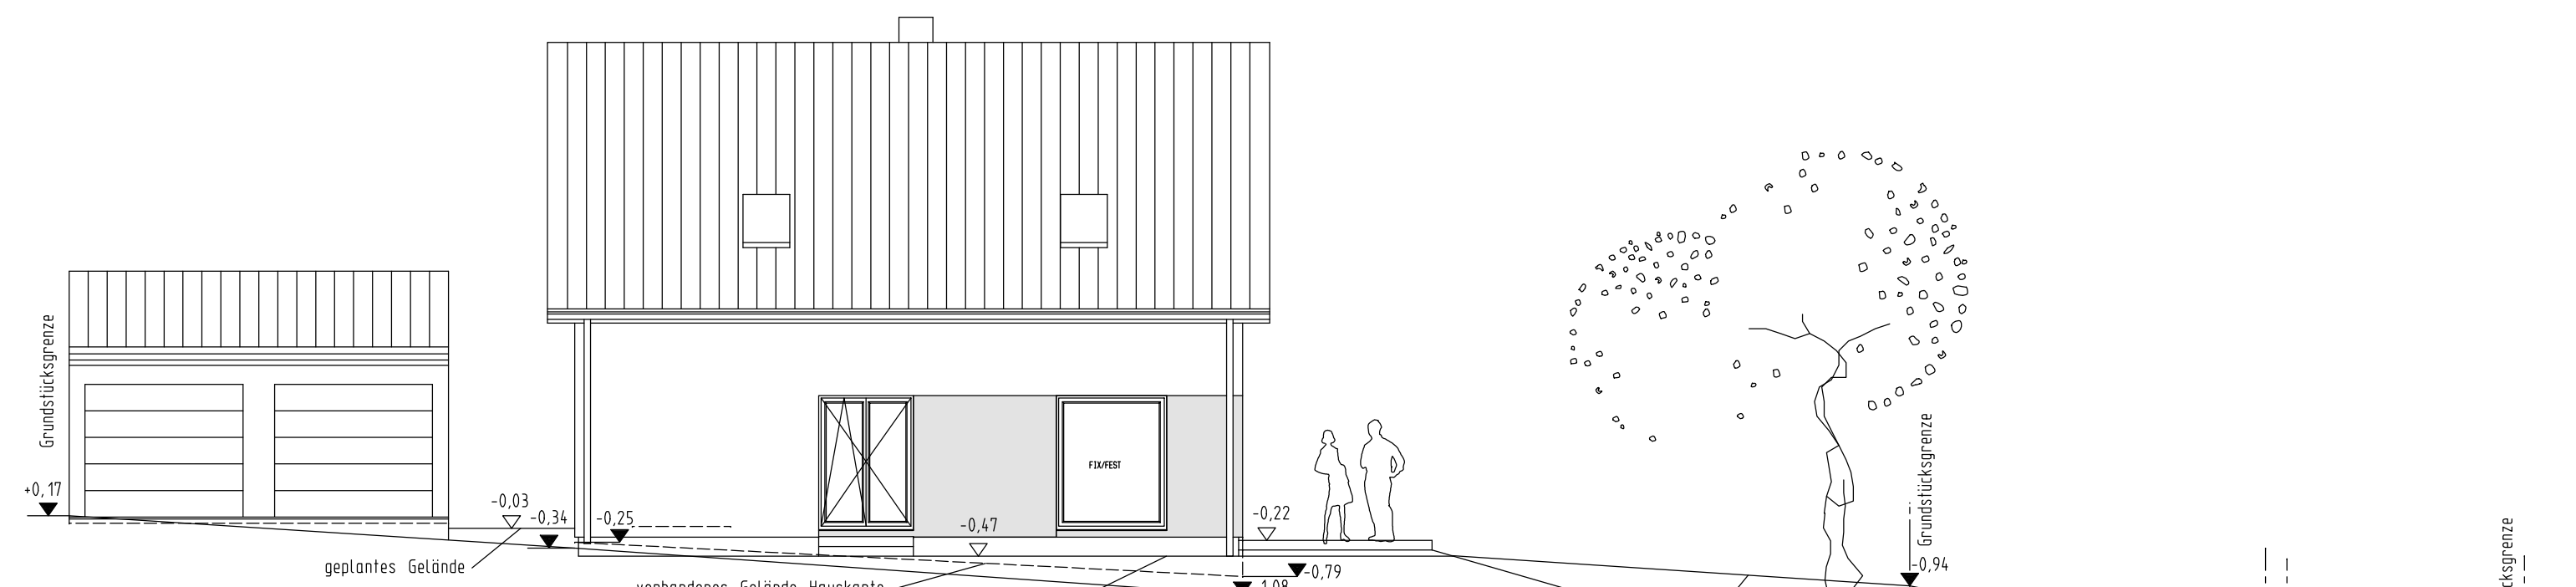


WESTANSICHT

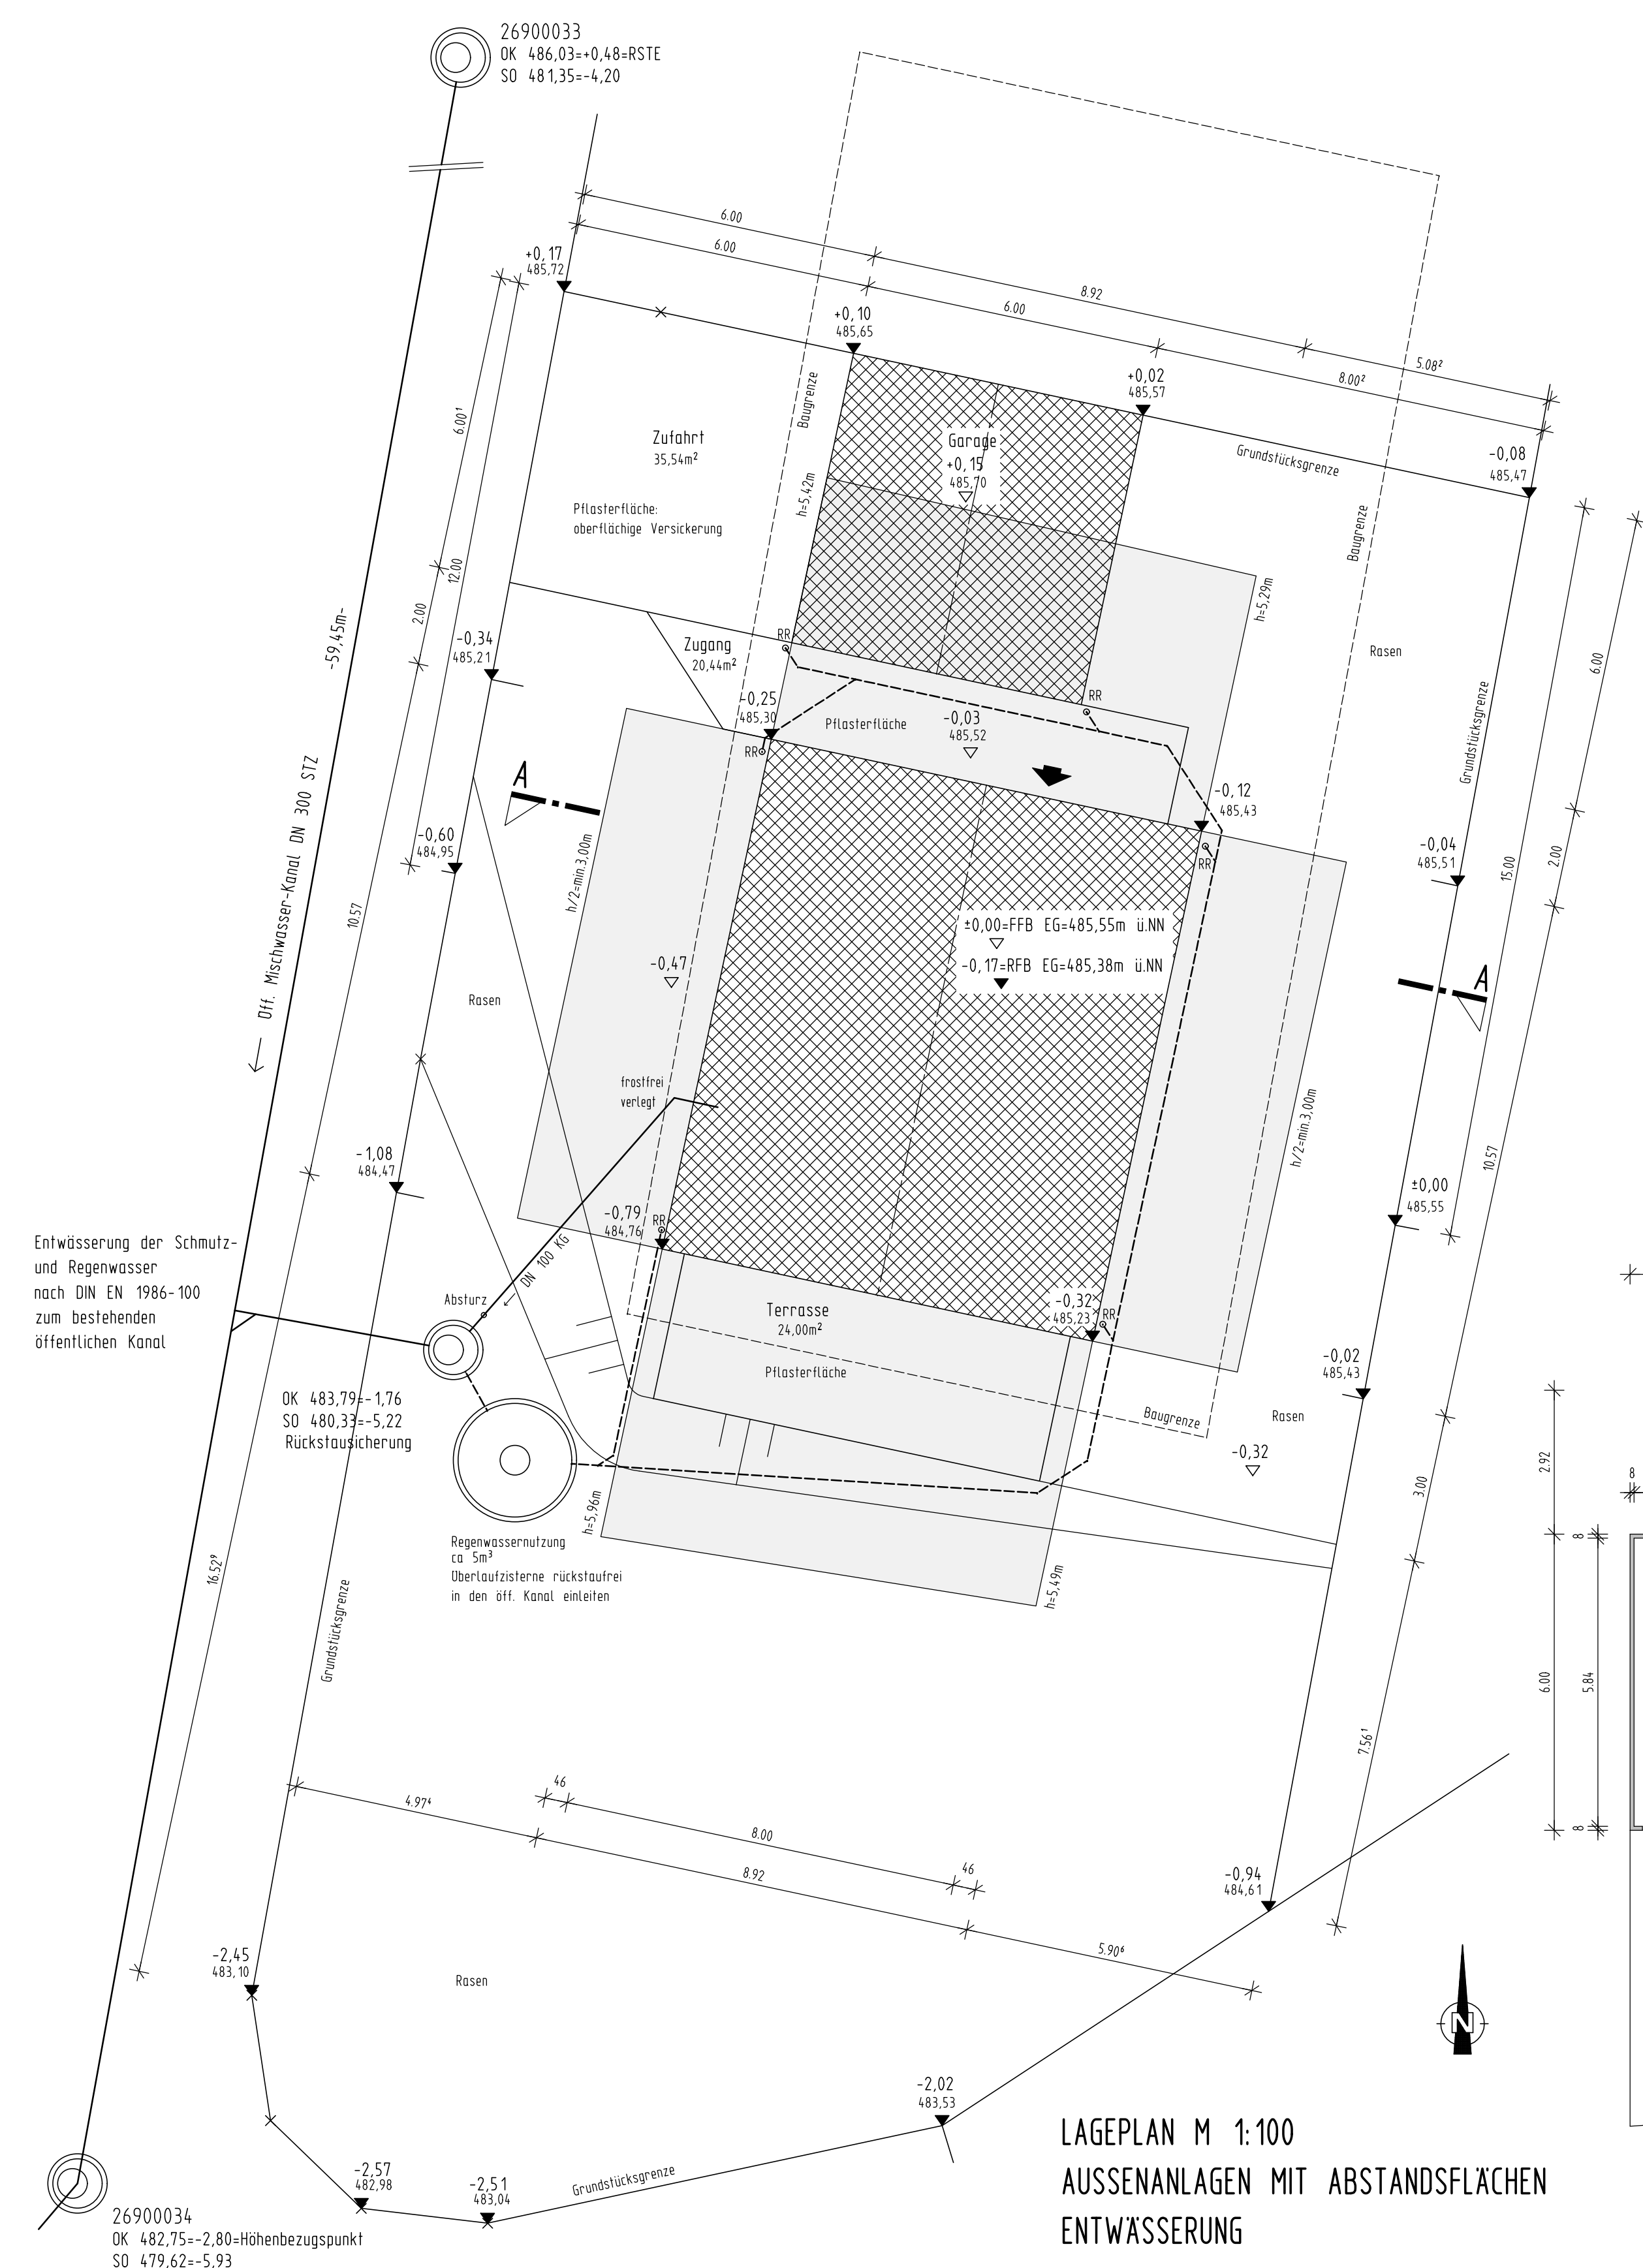

LAGEPLAN M 1:100
AUSSENANLAGEN MIT ABSTANDSFLÄCHEN
ENTWASSERUNG

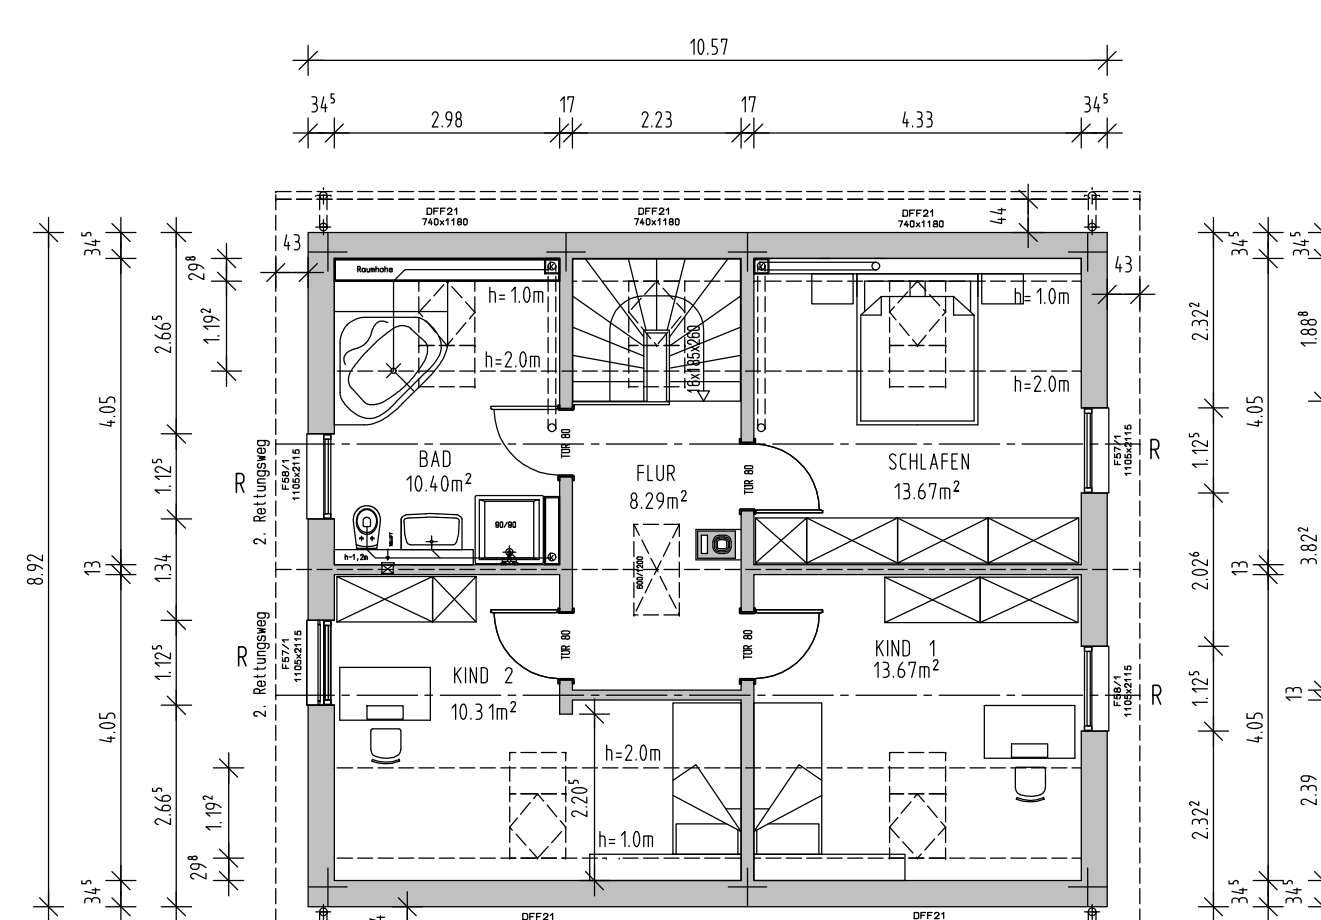


DACHGESCHOSS

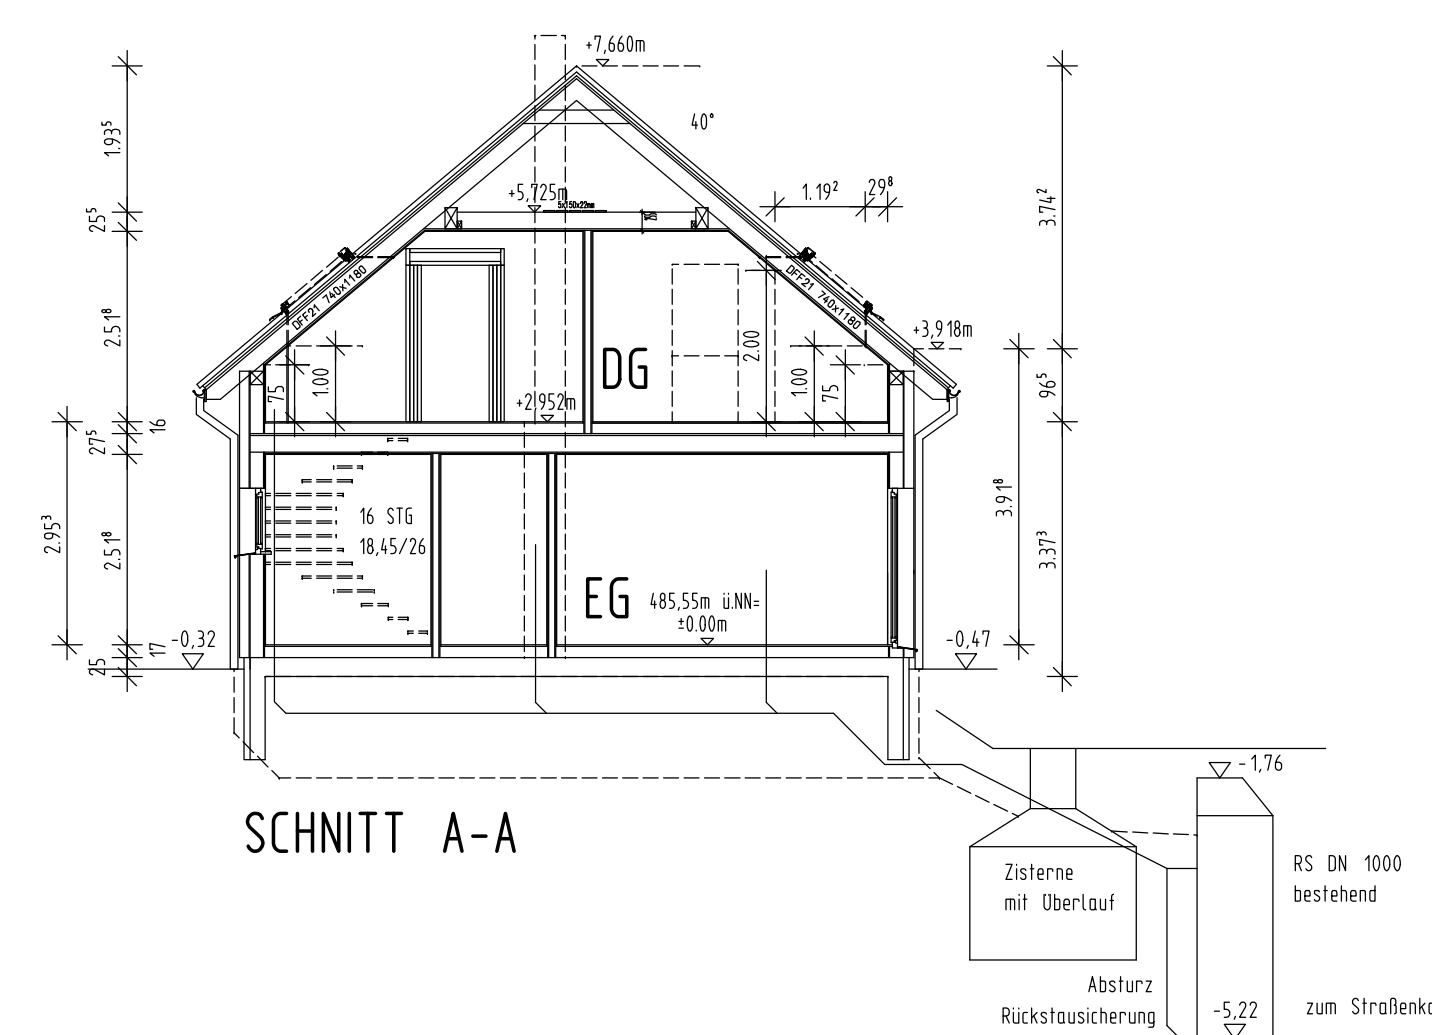


SCHNITT A-A

Erdbelastung: außerhalb
Schneelastzone: 1a
Windzone: 2
Dachkonstruktion lt. Statik
Dachneigung: 22°
Dachvorsprung:
Ortsgang: ca. 43 cm
Traufte: ca. 44 cm
Eindeckung mit Beton-/Ton- Dachplatten
rotbraun
Sanitärerdführung über Dach

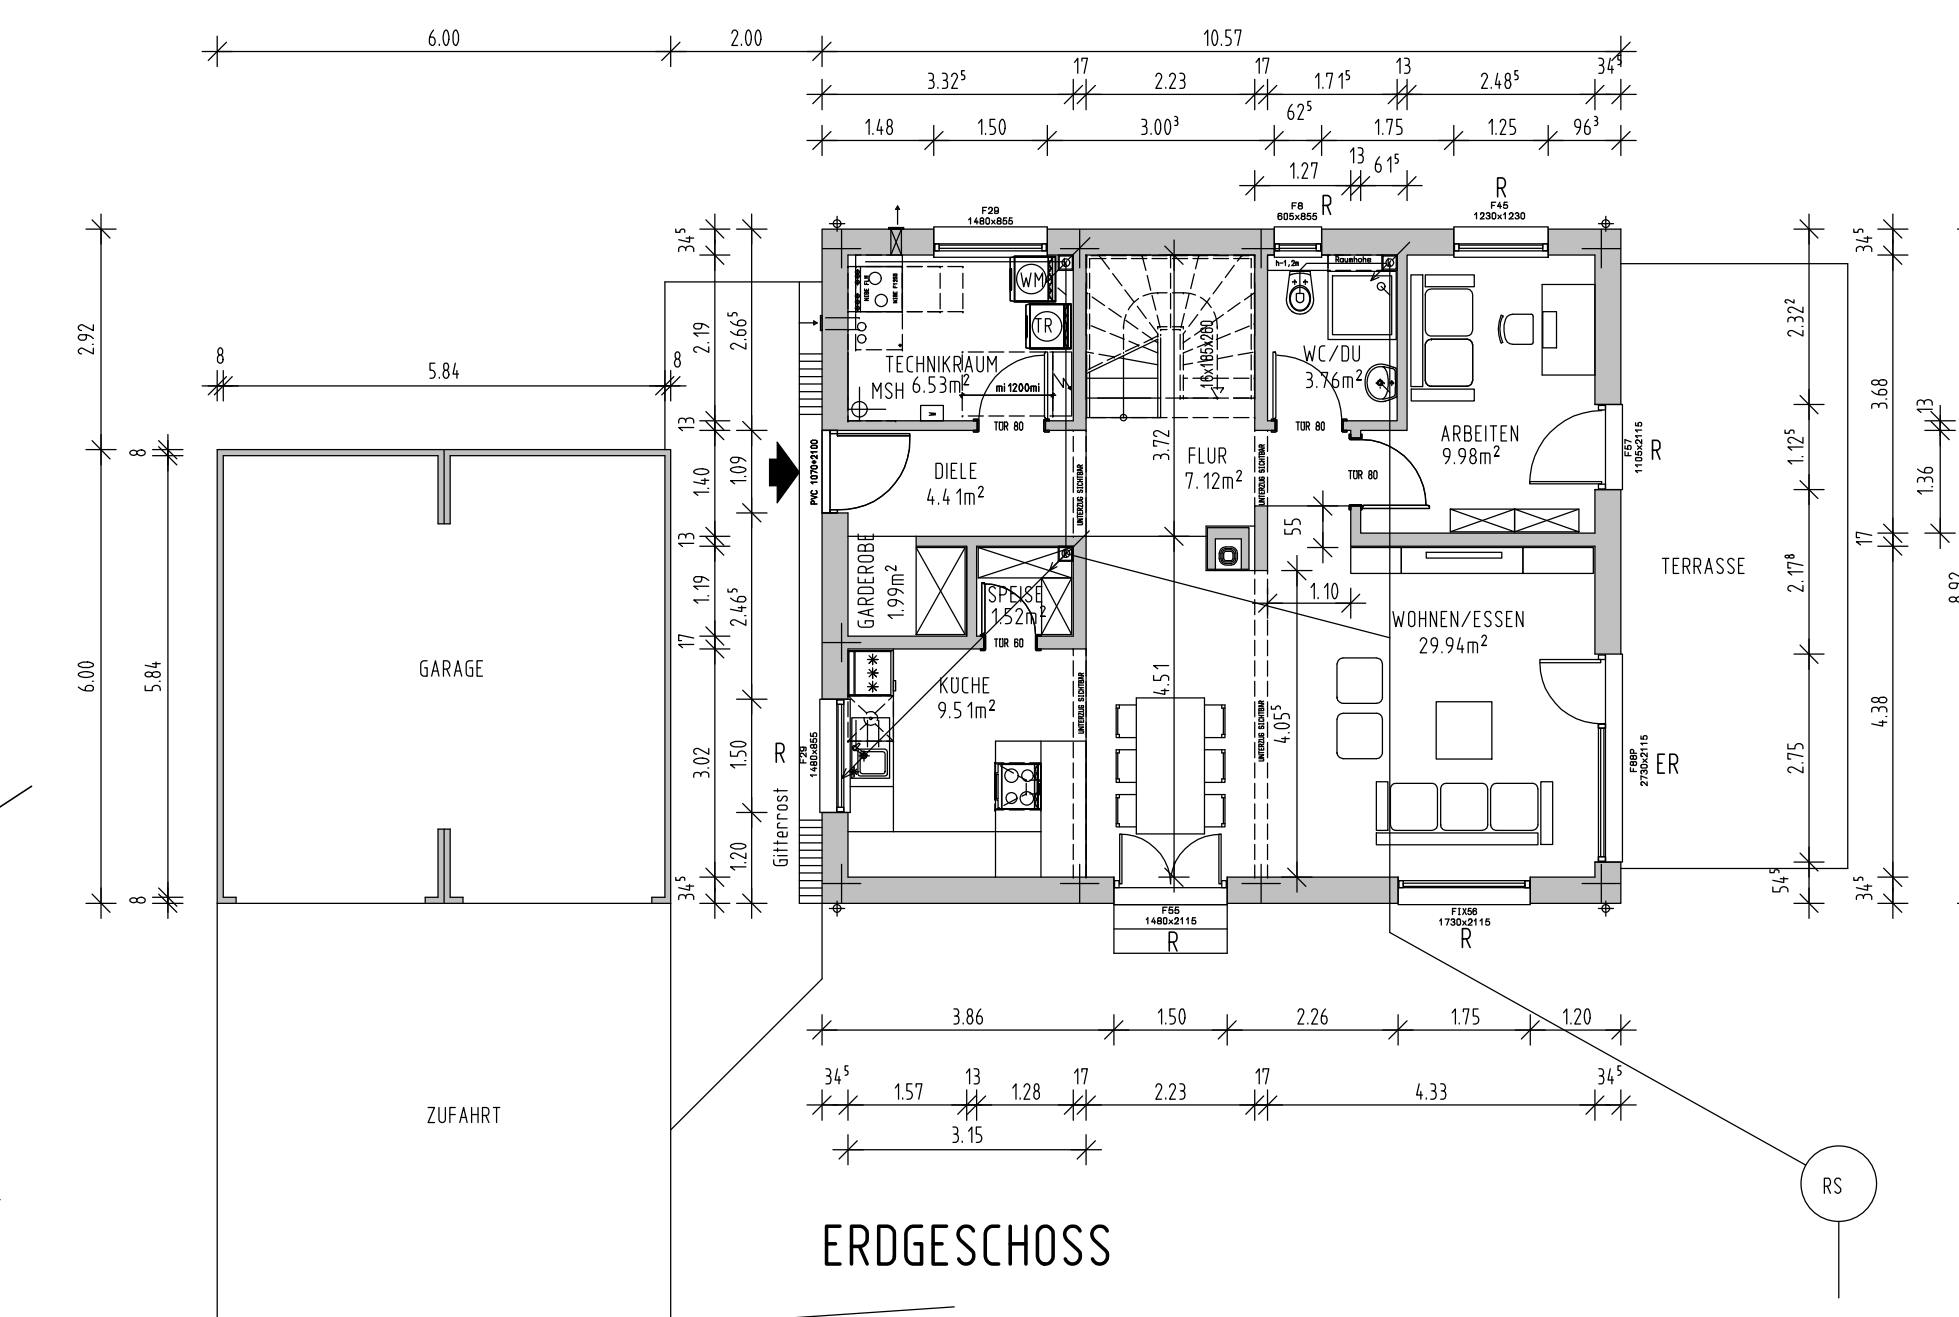

ERDGESCHOSS

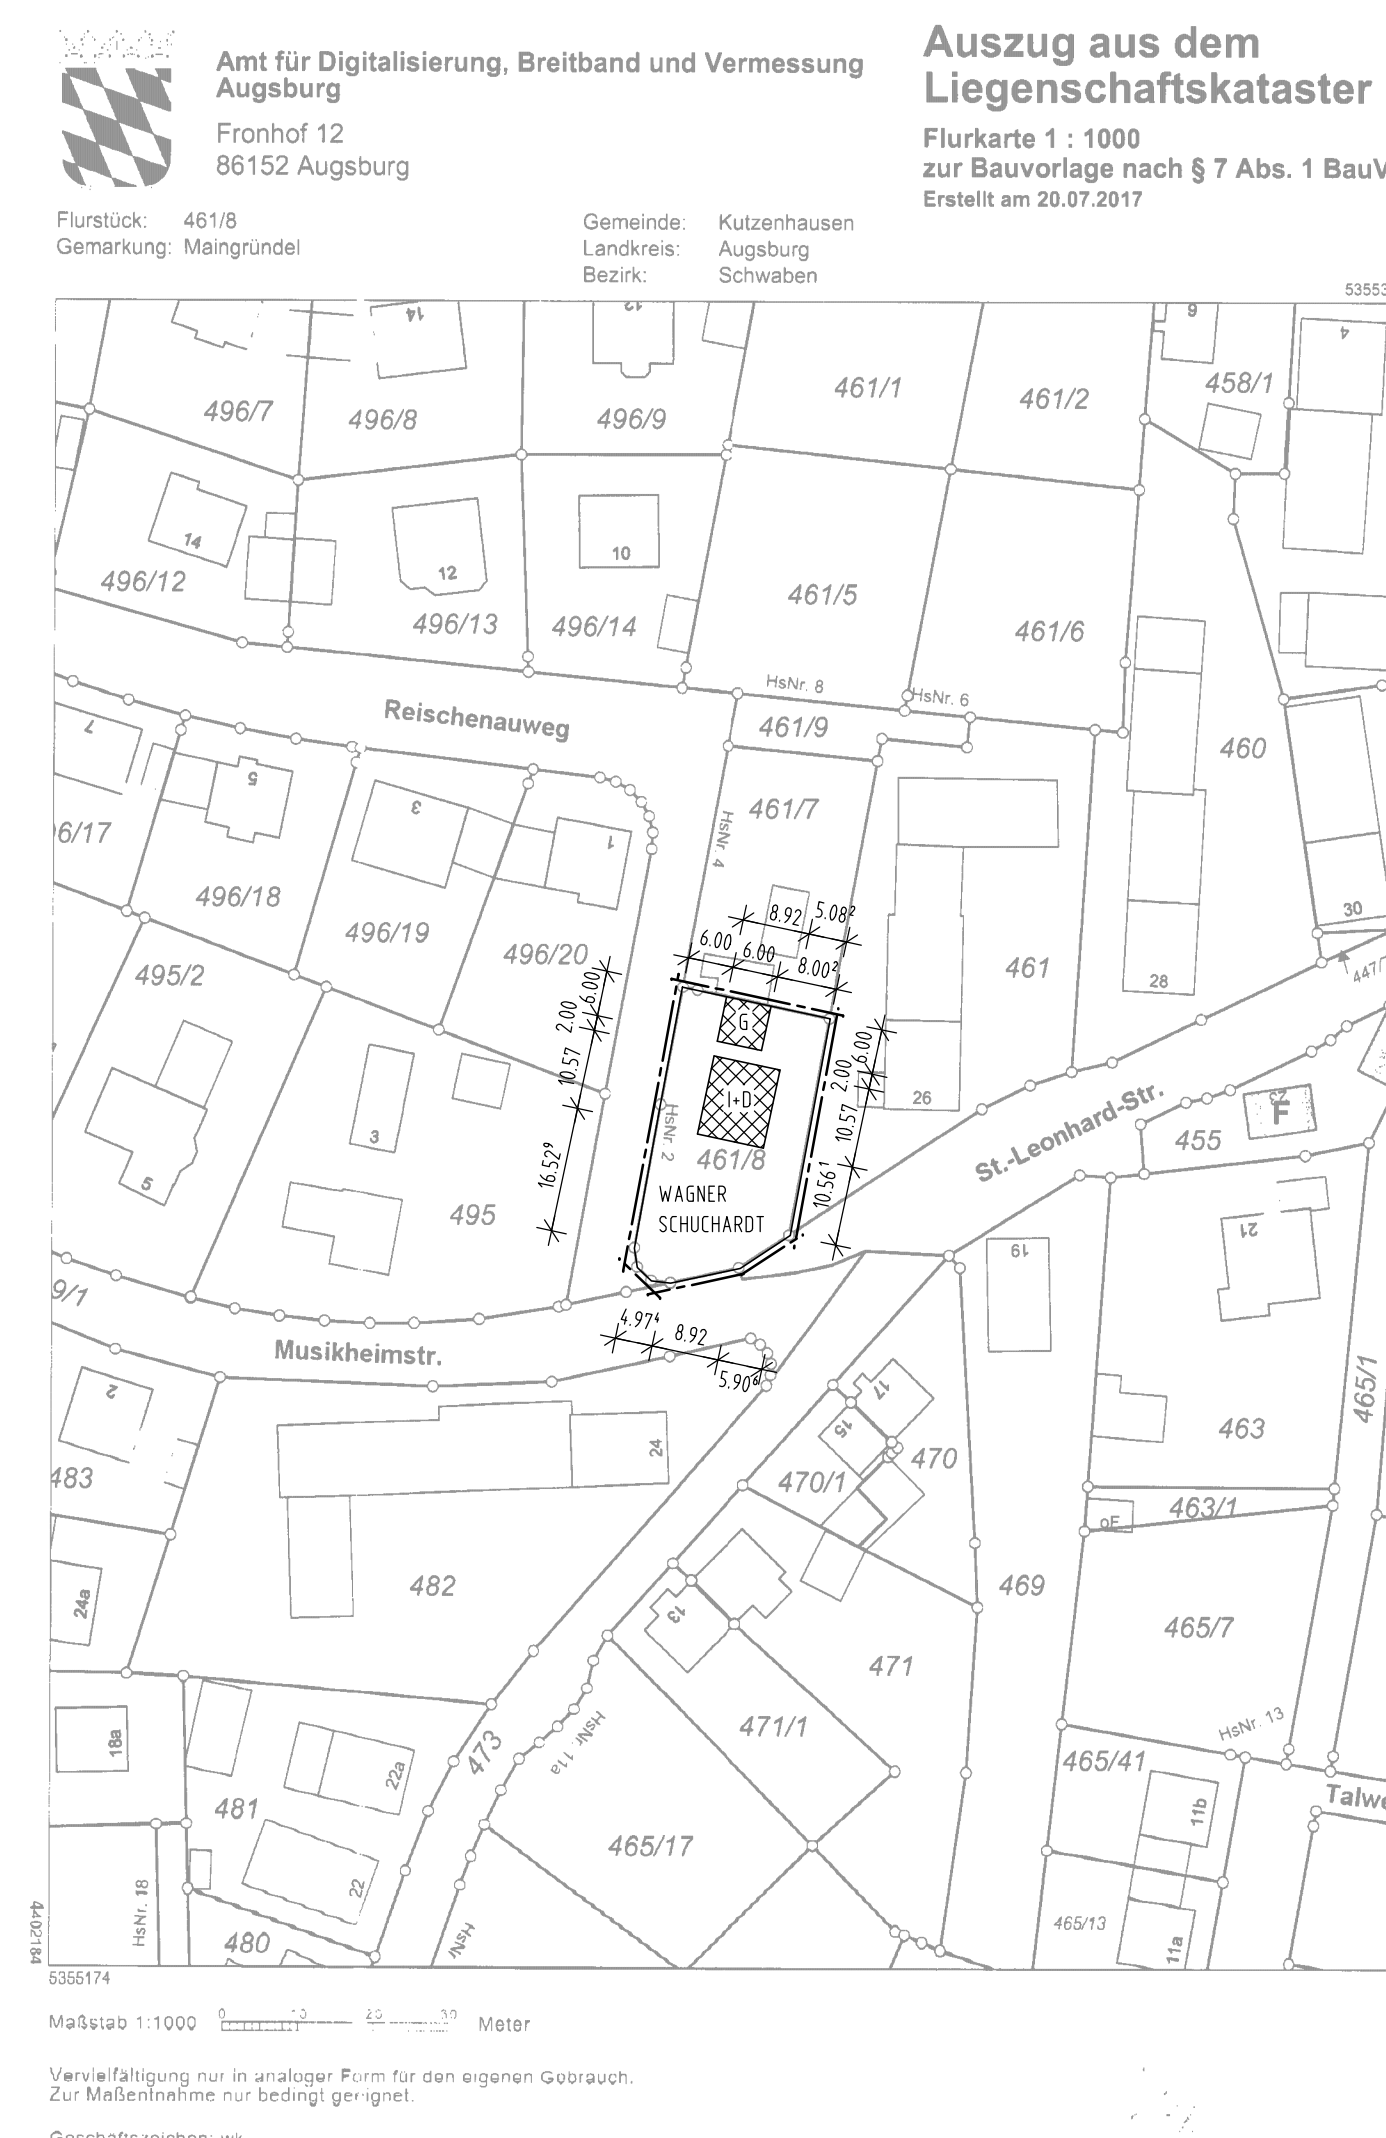

MAINGRÜNDEL REISENAUEWEG 2

NEUBAU EINES EINFAMILIENHAUSES MIT EINER DOPPELGARAGE
IN 86500 KUTZENHAUSEN, MAINGRÜNDEL, REISENAUEWEG 2
FLST. NR. 461/8, GEMARKUNG MAINGRÜNDEL

DER BAUHERR

DER ARCHITEKT

Lubor MIKA, Dipl.-Ing. Architekt
Jener Straße 10, 86169 Augsburg

GRUNDRISS, SCHNITTE, ANSICHTEN M 1:100
LAGEPLAN M 1:100
LAGEPLAN M 1:1000

AUGSBURG, DEN 11.08.2017

PLAN NR. 1

H/B = 760,0 / 970,0 (0,74m²)

Allplan