


■ Regenwasser  
■ Schmutzwasser

GENAUE HÖHE UND LAGE SÄMTLICHER  
 LEITUNGEN UND ANSCHLÜSSE MÜSSEN  
 DURCH DIE AUSFÜHRENDE FIRMA  
 EIGENSTÄNDIG VOR ORT GEPRÜFT  
 UND FESTGELEGT WERDEN!

GENAUE KANALANSCHLUSSHÖHE NICHT FESTSTELLBAR,  
 DA KEIN KANALANSCHLUSS DERZEIT VORHANDEN IST!  
 OB HEBEANLAGE ODER RÜCKSTAUKLAPPE  
 NOTWENDIG IST MUSS VOM AUSFÜHRENDE  
 BAUUNTERNEHMER GEPRÜFT & FESTGELEGT WERDEN!

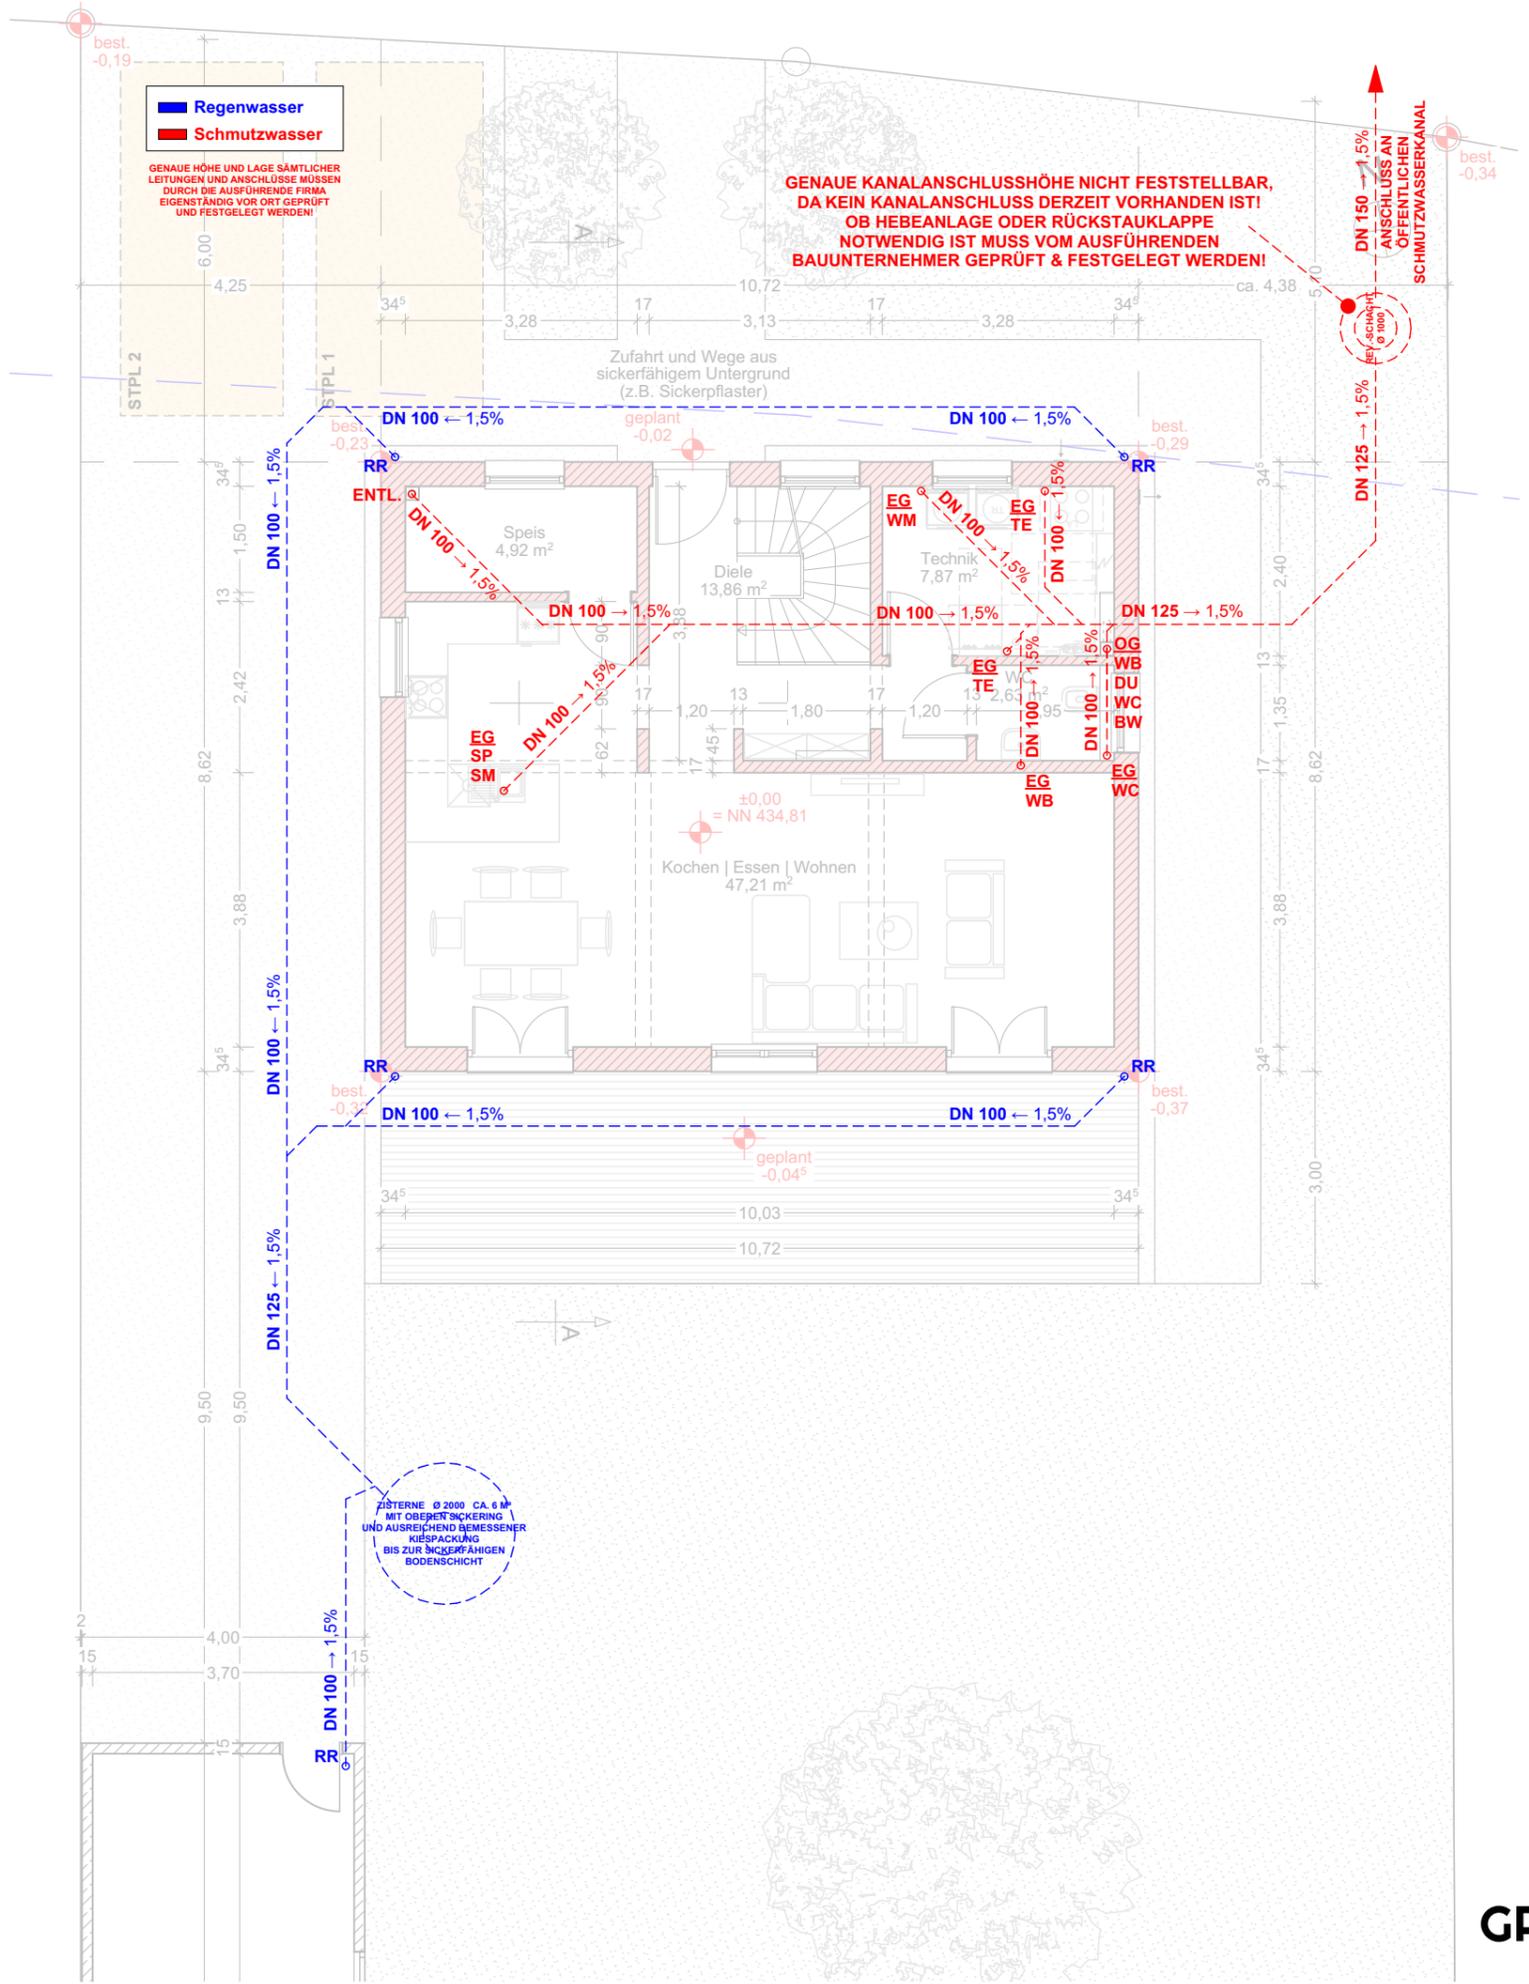

# GRUNDRISS EG