




Erdgeschoss

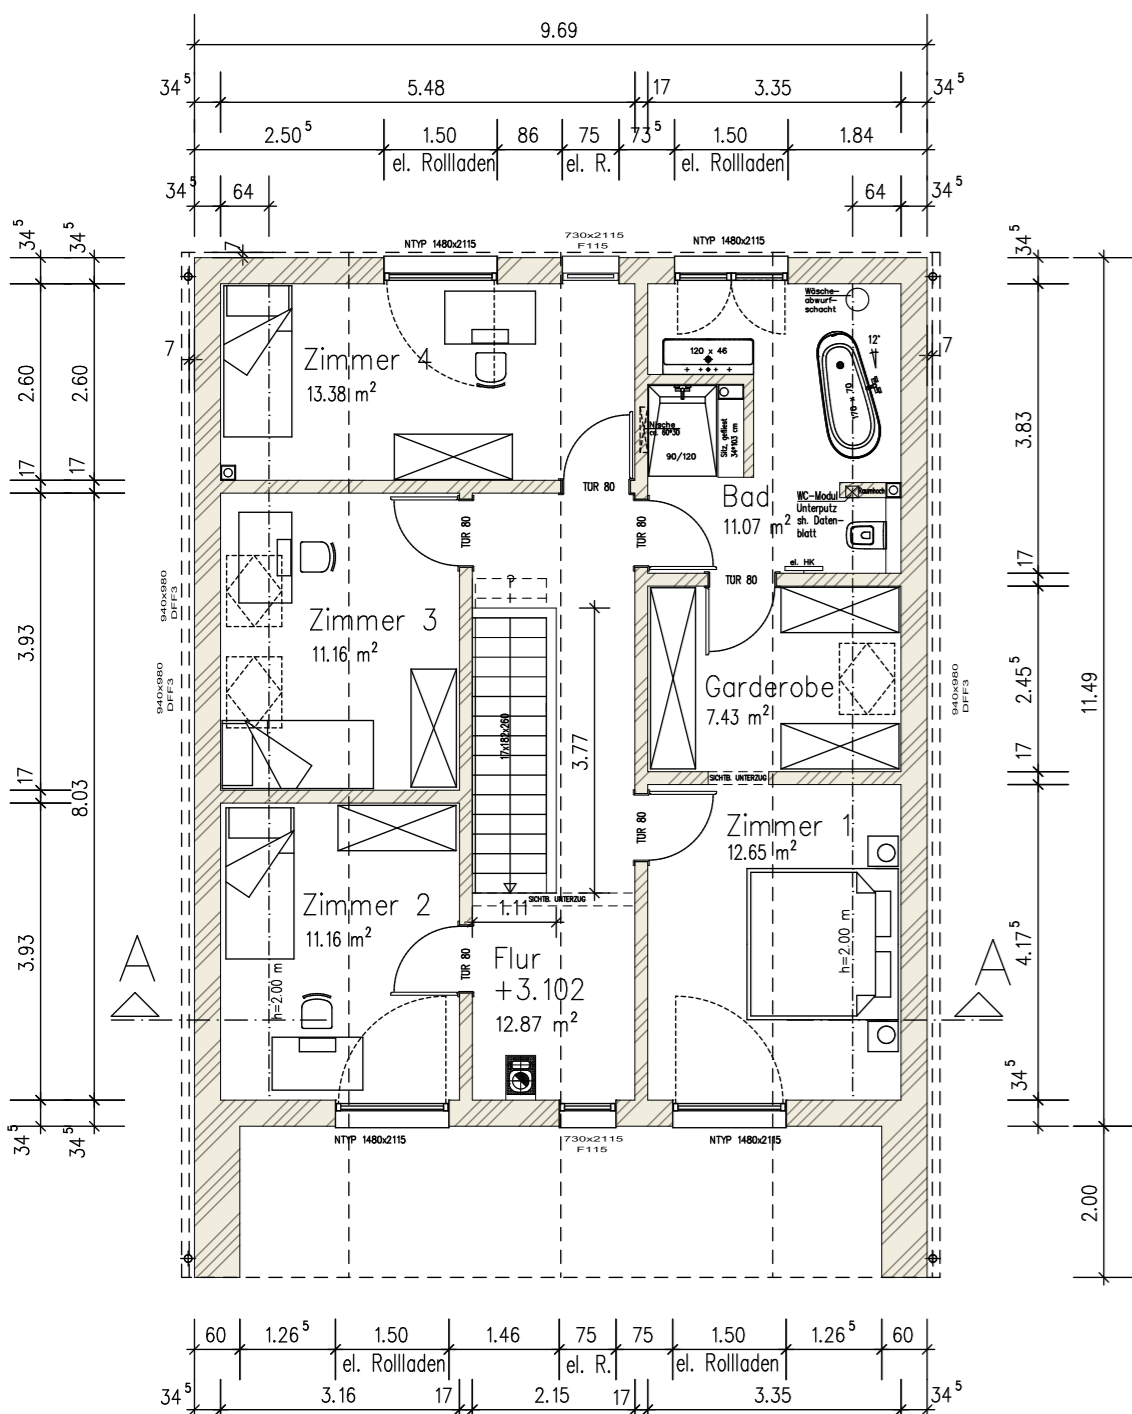


Dachgeschoss

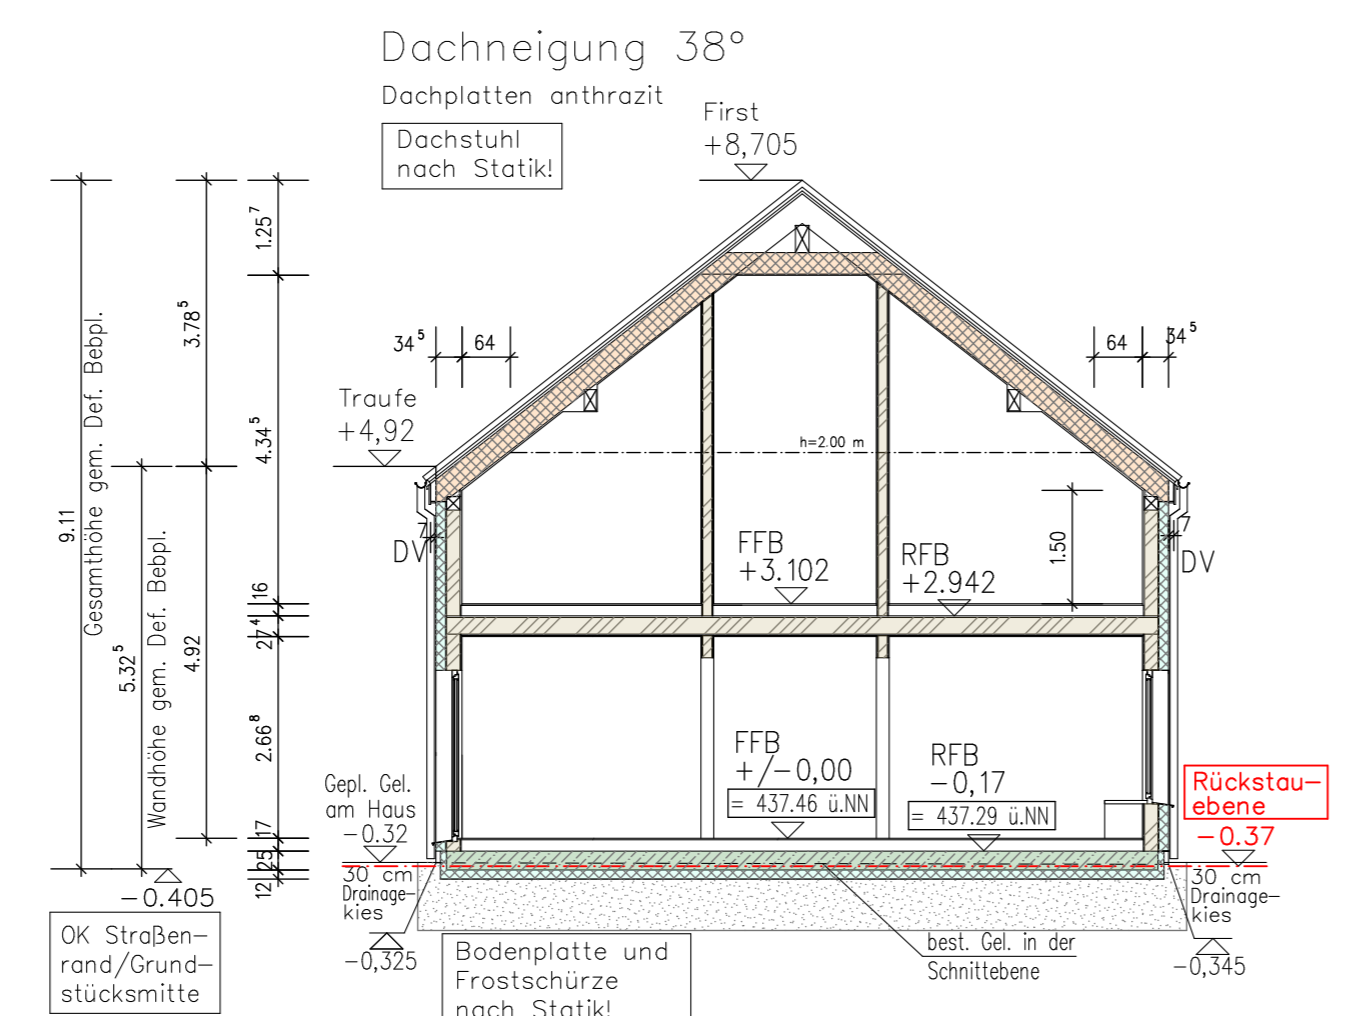


Schnitt A-A

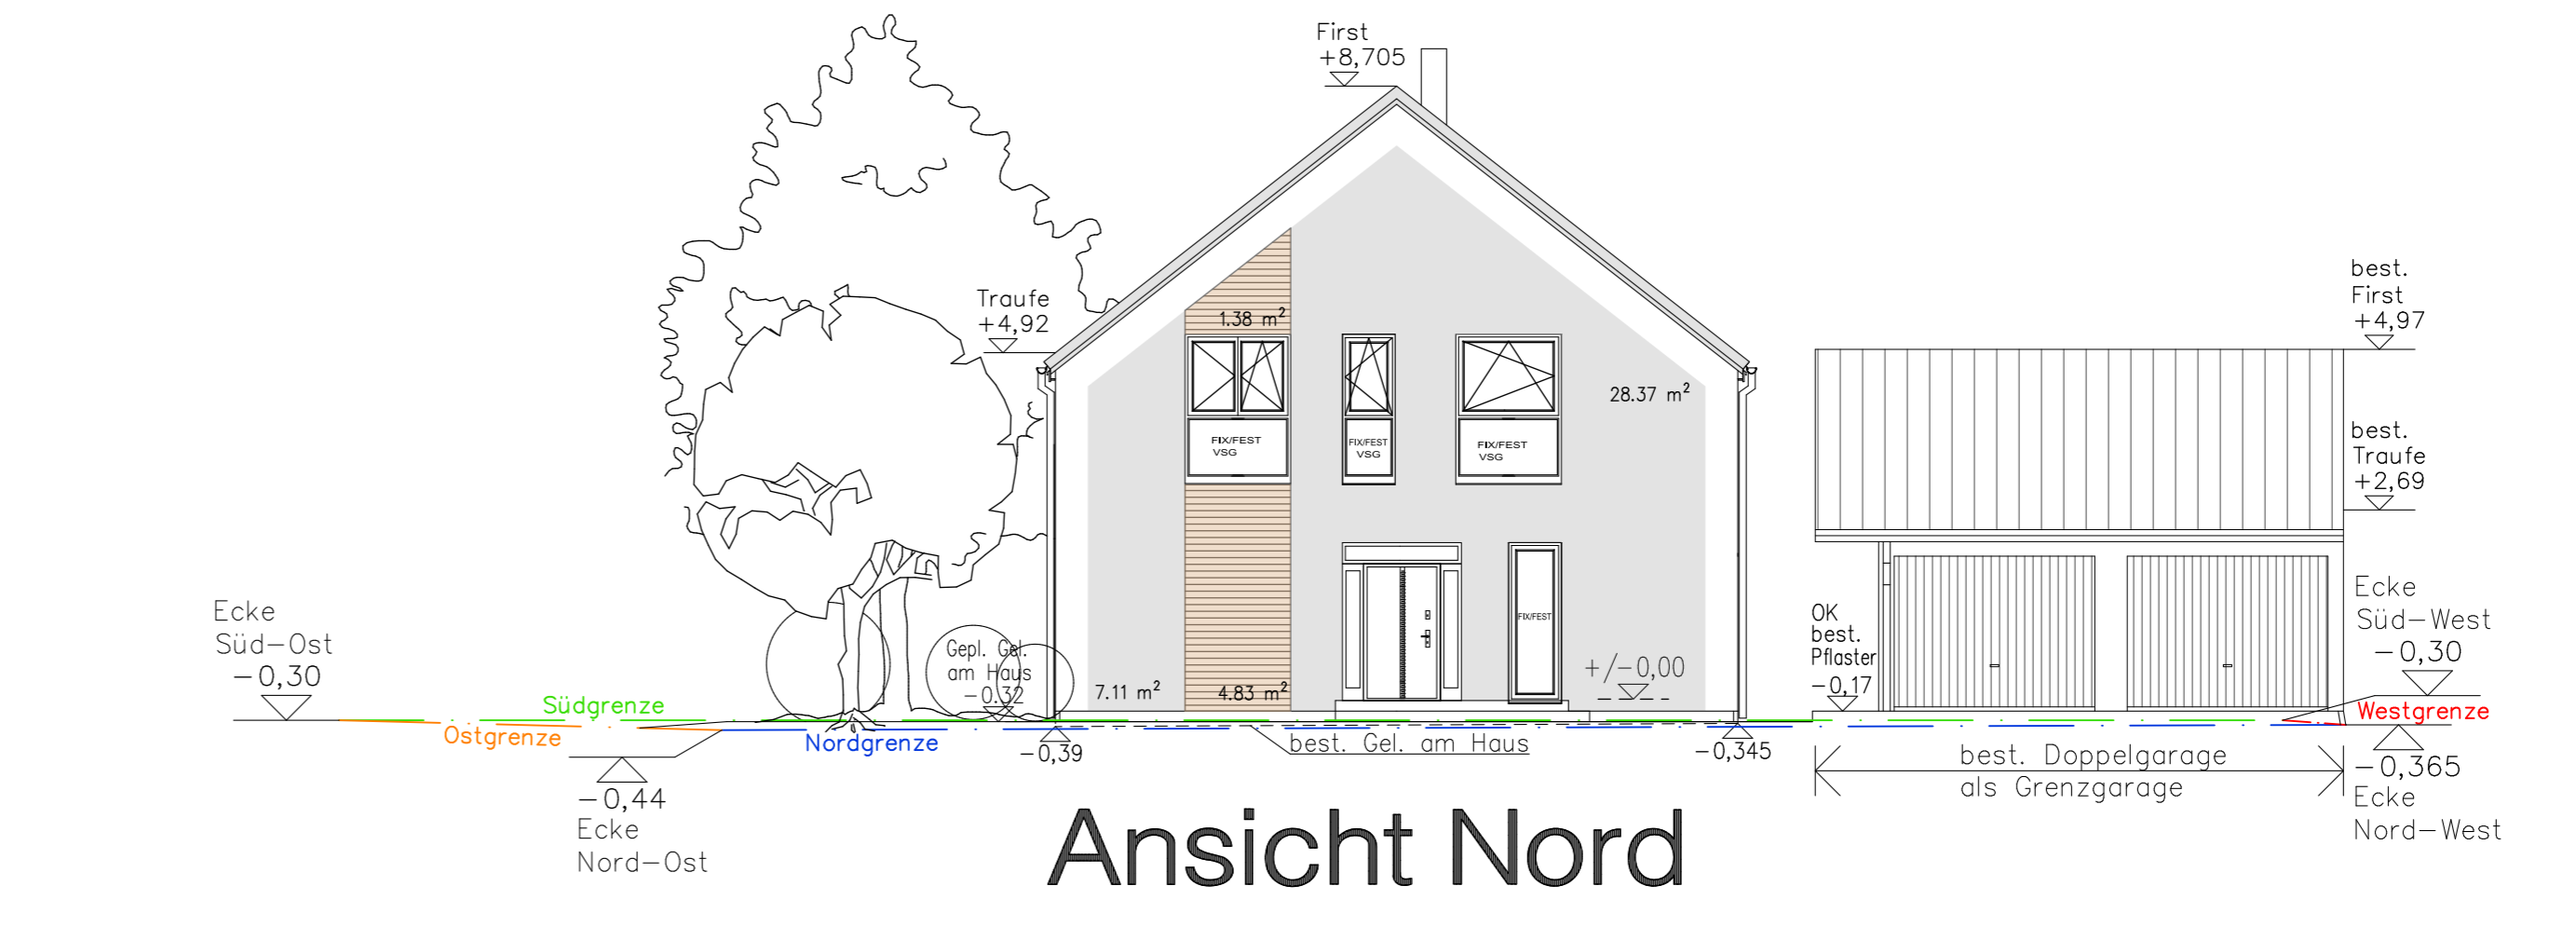


Ansicht Nord

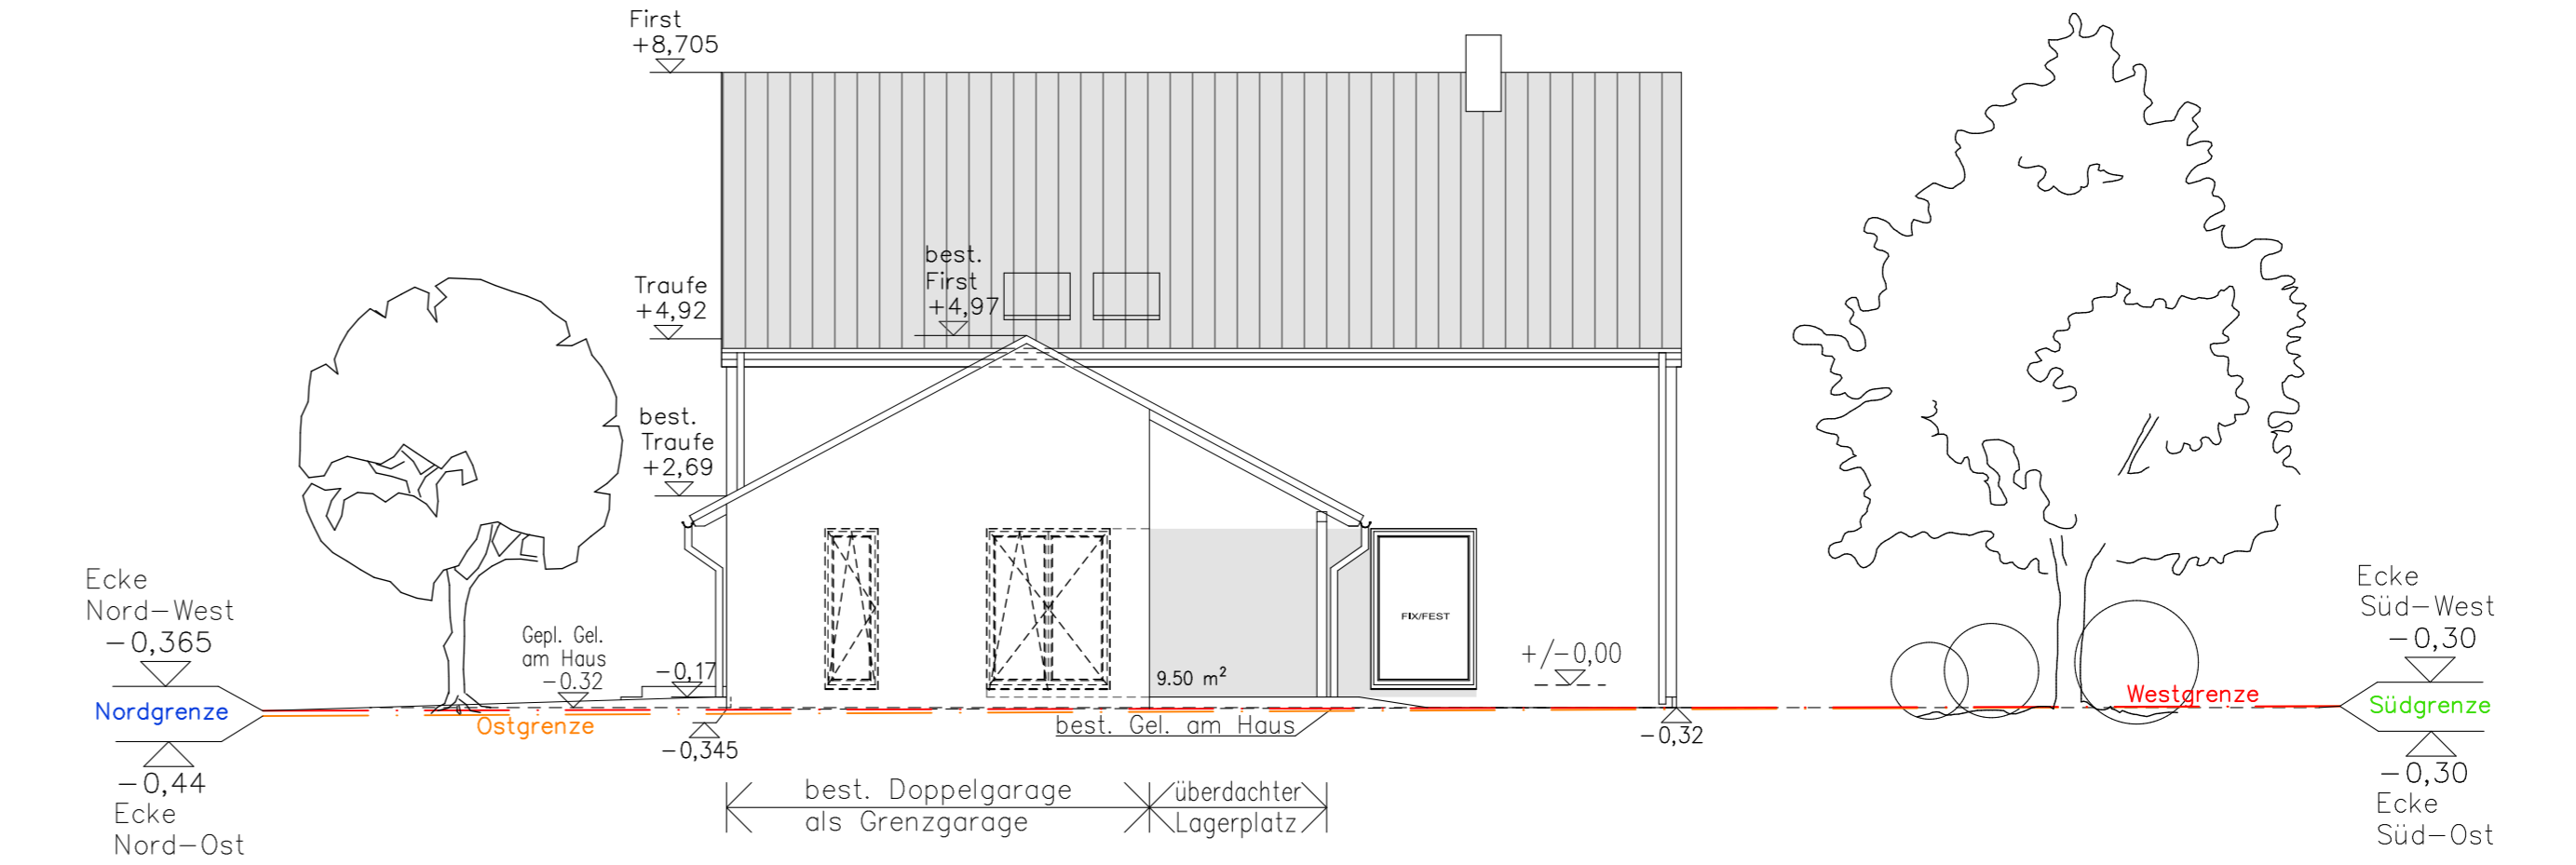

Ansicht West

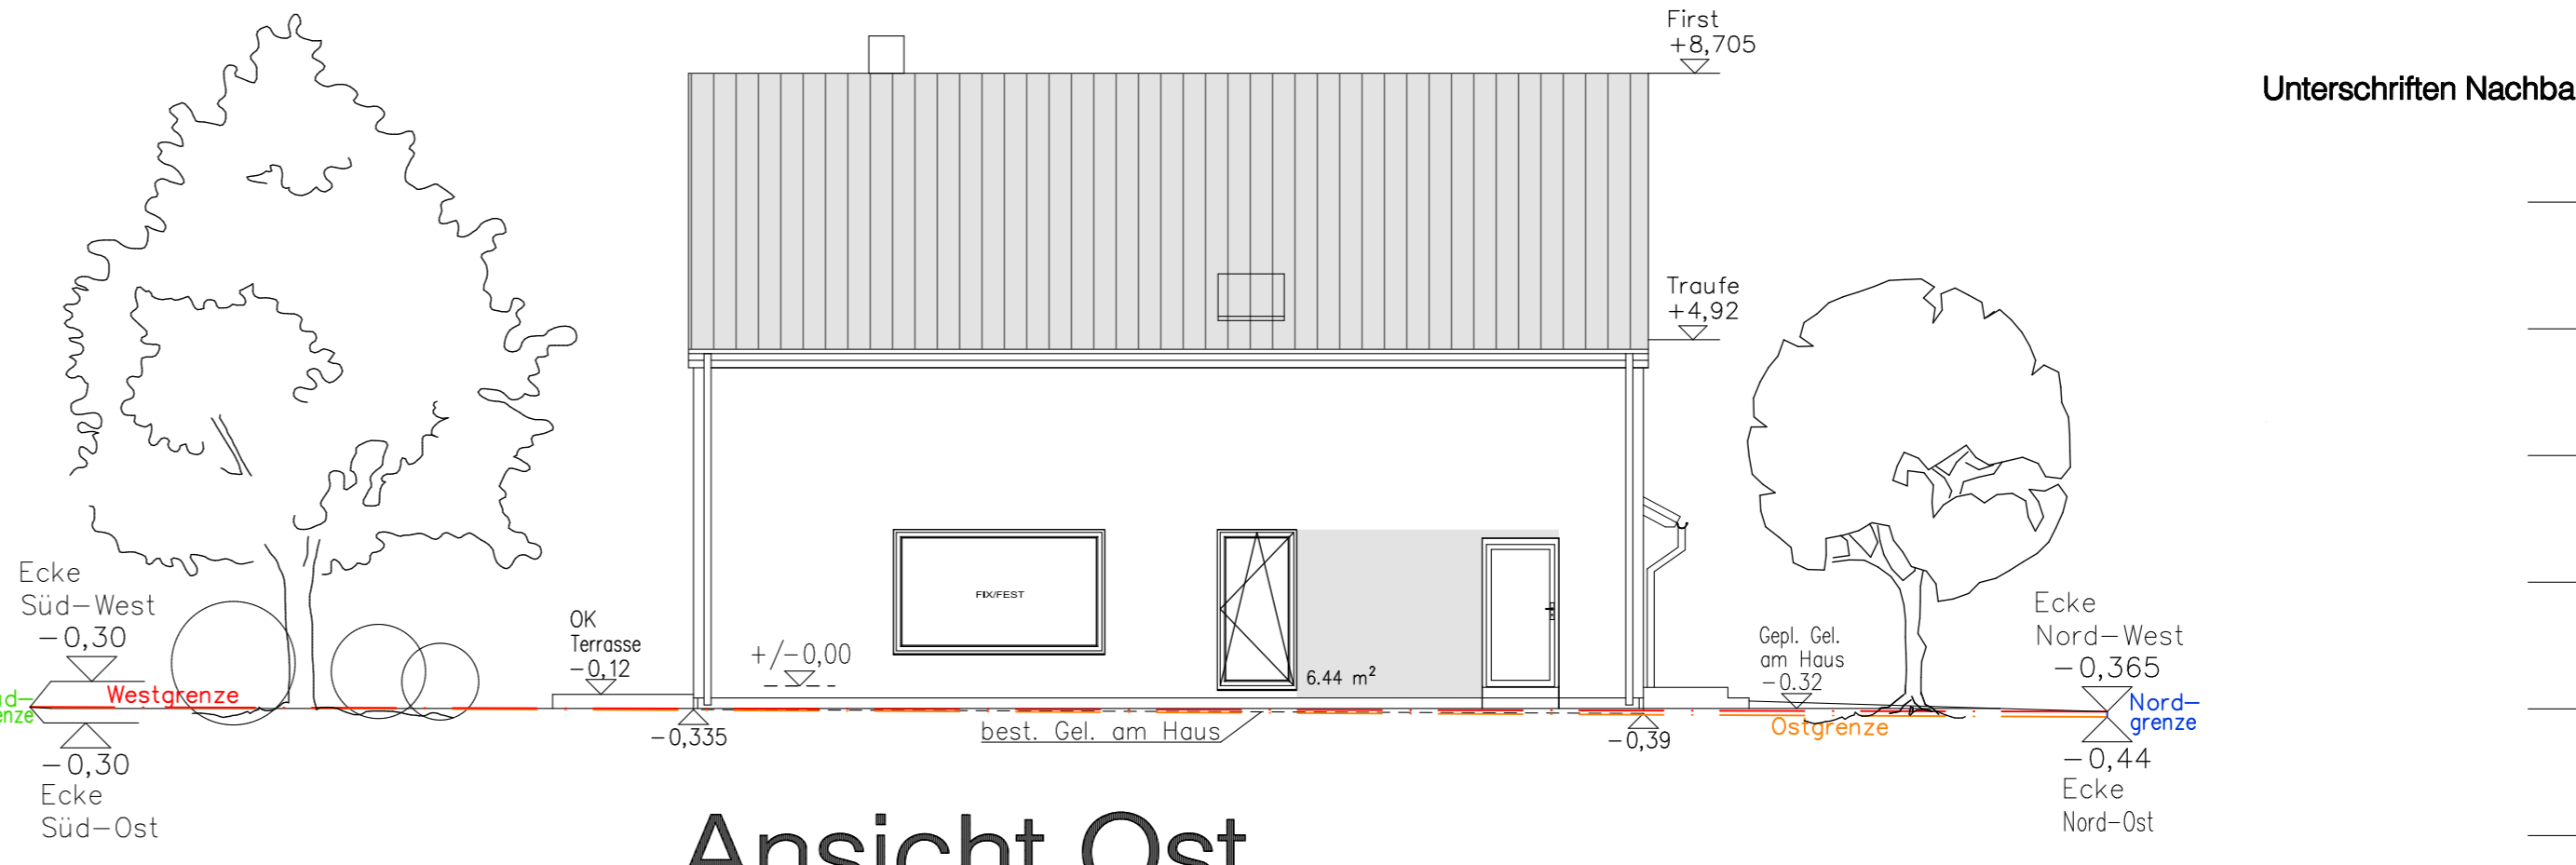

Ansicht Ost

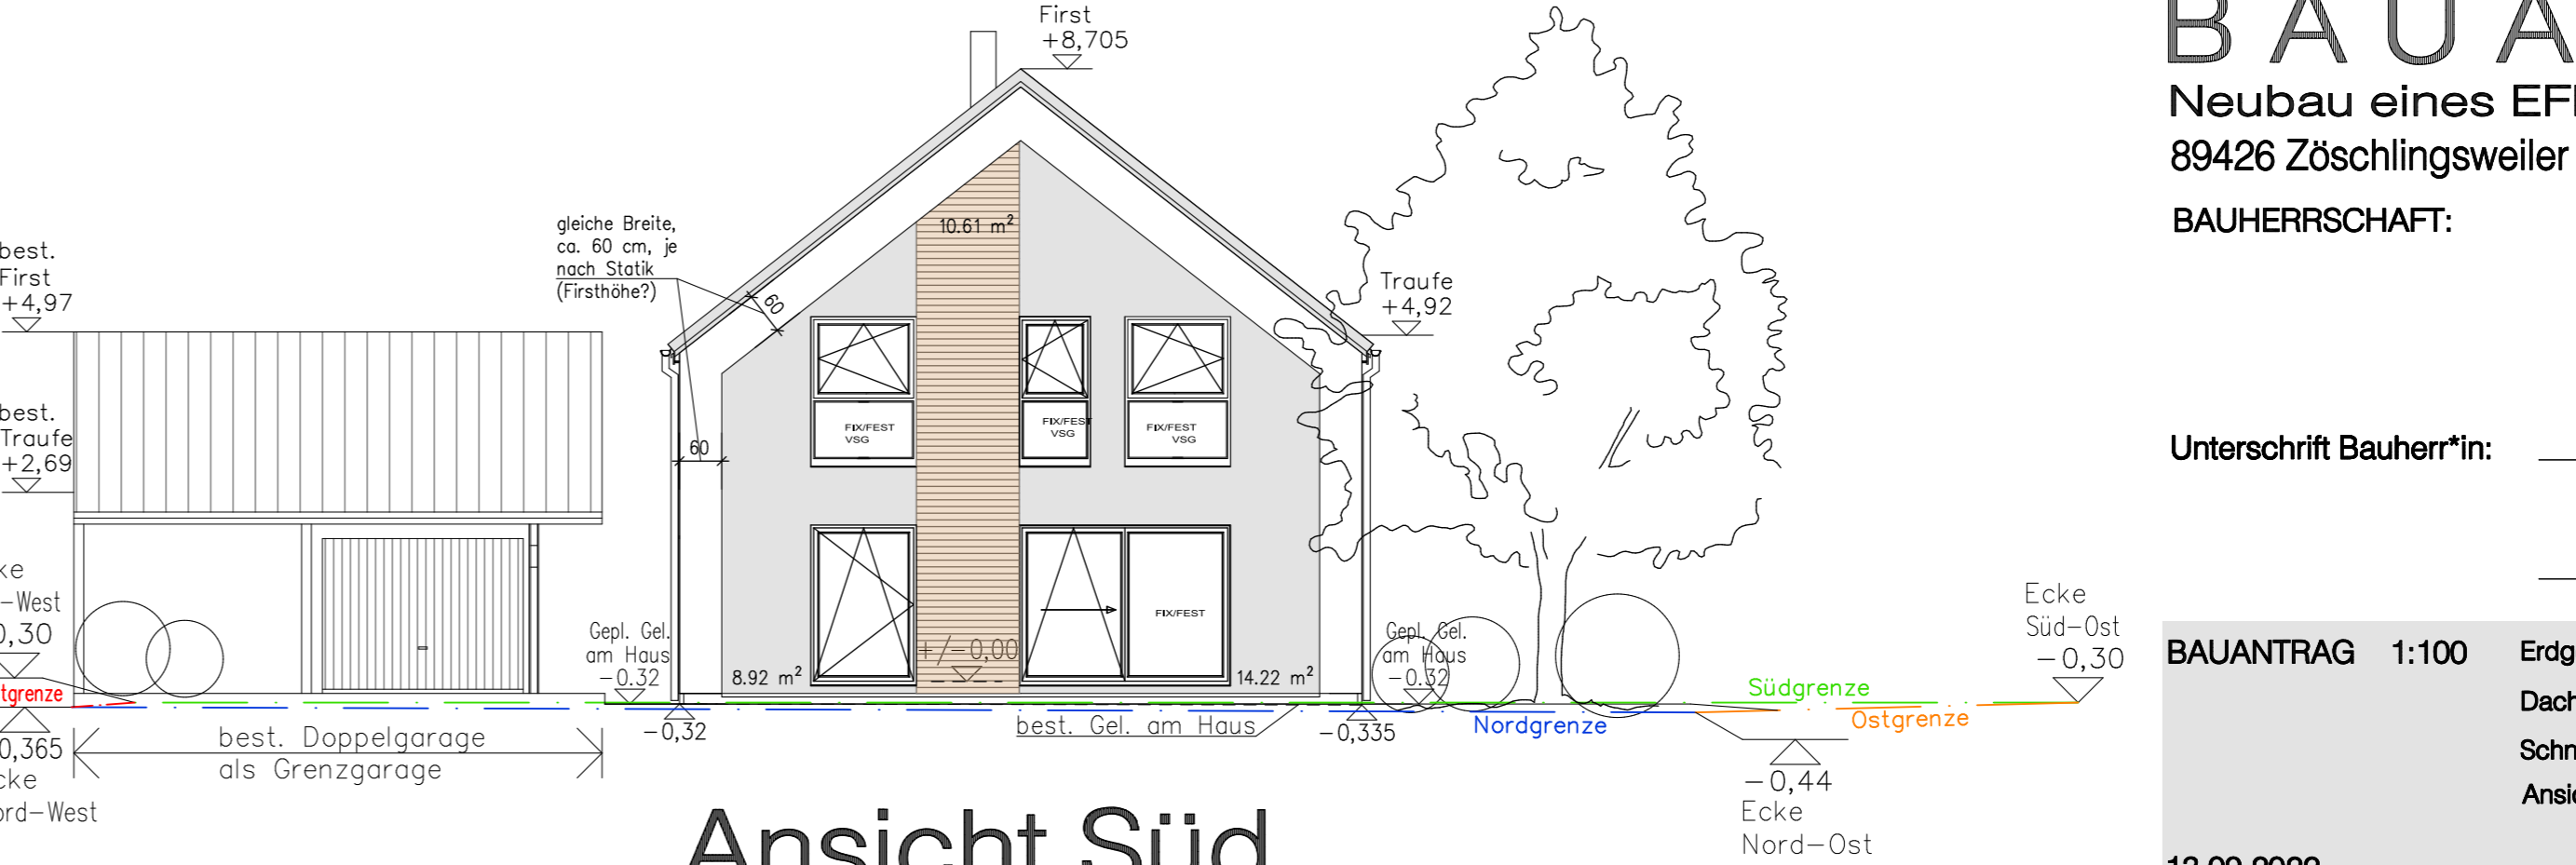

Ansicht Süd

Achtung:
Dieser Bauantrag ist kein Ausführungsplan!

Höhen sind vorzut kontrollieren!
Höhen über NN sind dem Kanalplan entnommen!

- Dämmung PU
- Dämmung mineralisch
- Holzwand
- Stahlbeton

Unterschriften Nachbarn:

BAUANTRAG
Neubau eines EFH in Holzfertigbauweise
89426 Zöschlingsweiler
BAUHERRSCHAFT:

Unterschrift Bauherr*in:

BAUANTRAG 1:100
Erdgeschoss
Dachgeschoss
Schnitt
Ansichten