



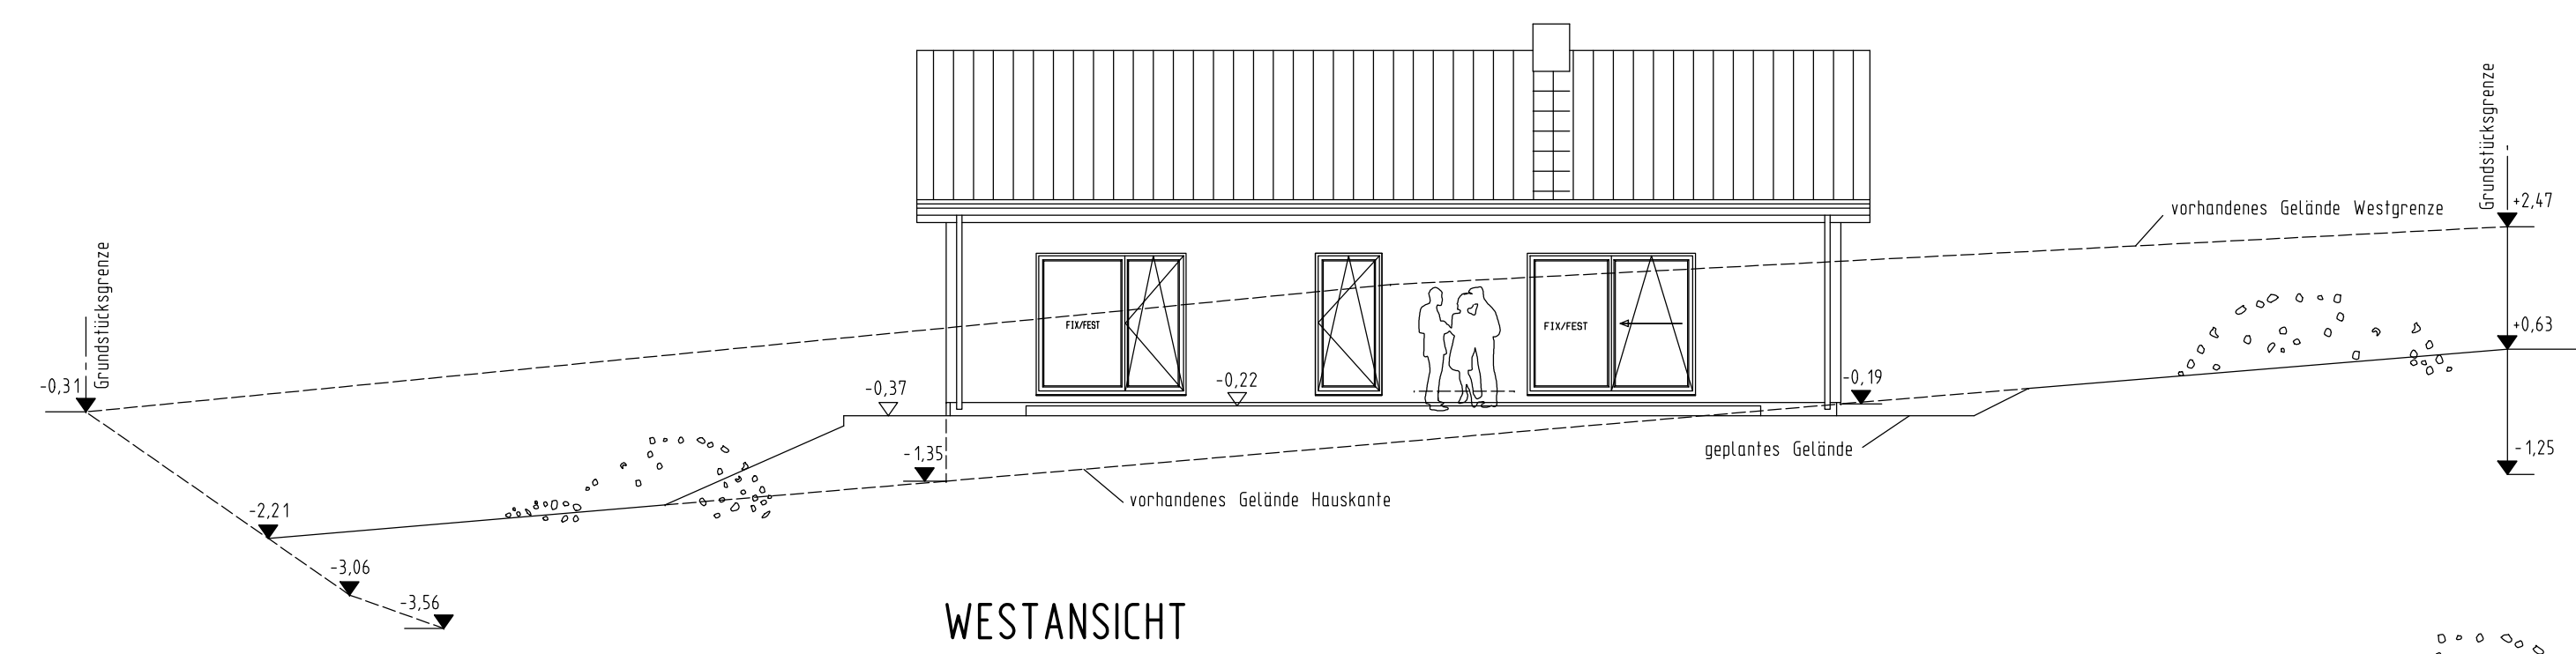


WESTANSICHT

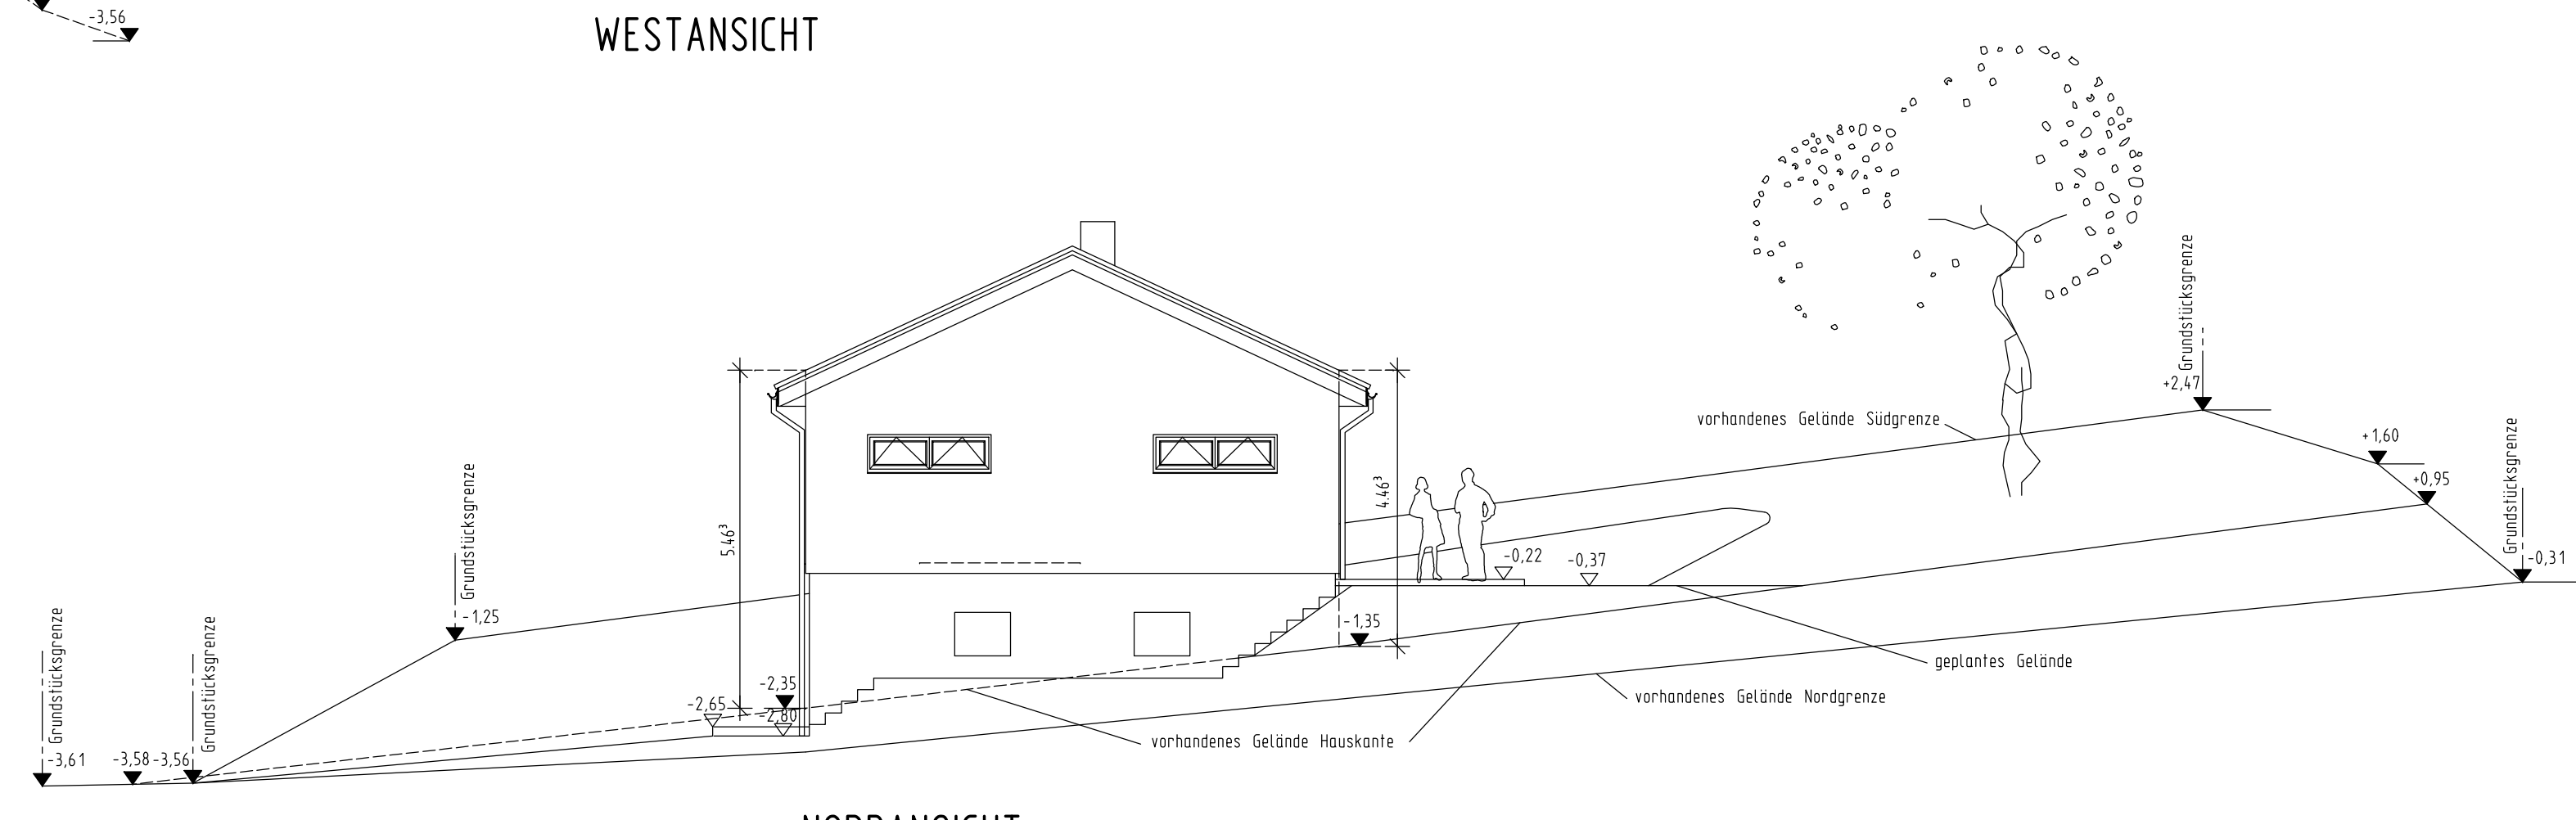


NORDANSICHT

Beim Ausführen der Außenanlagen
Fassadenschutz berücksichtigen

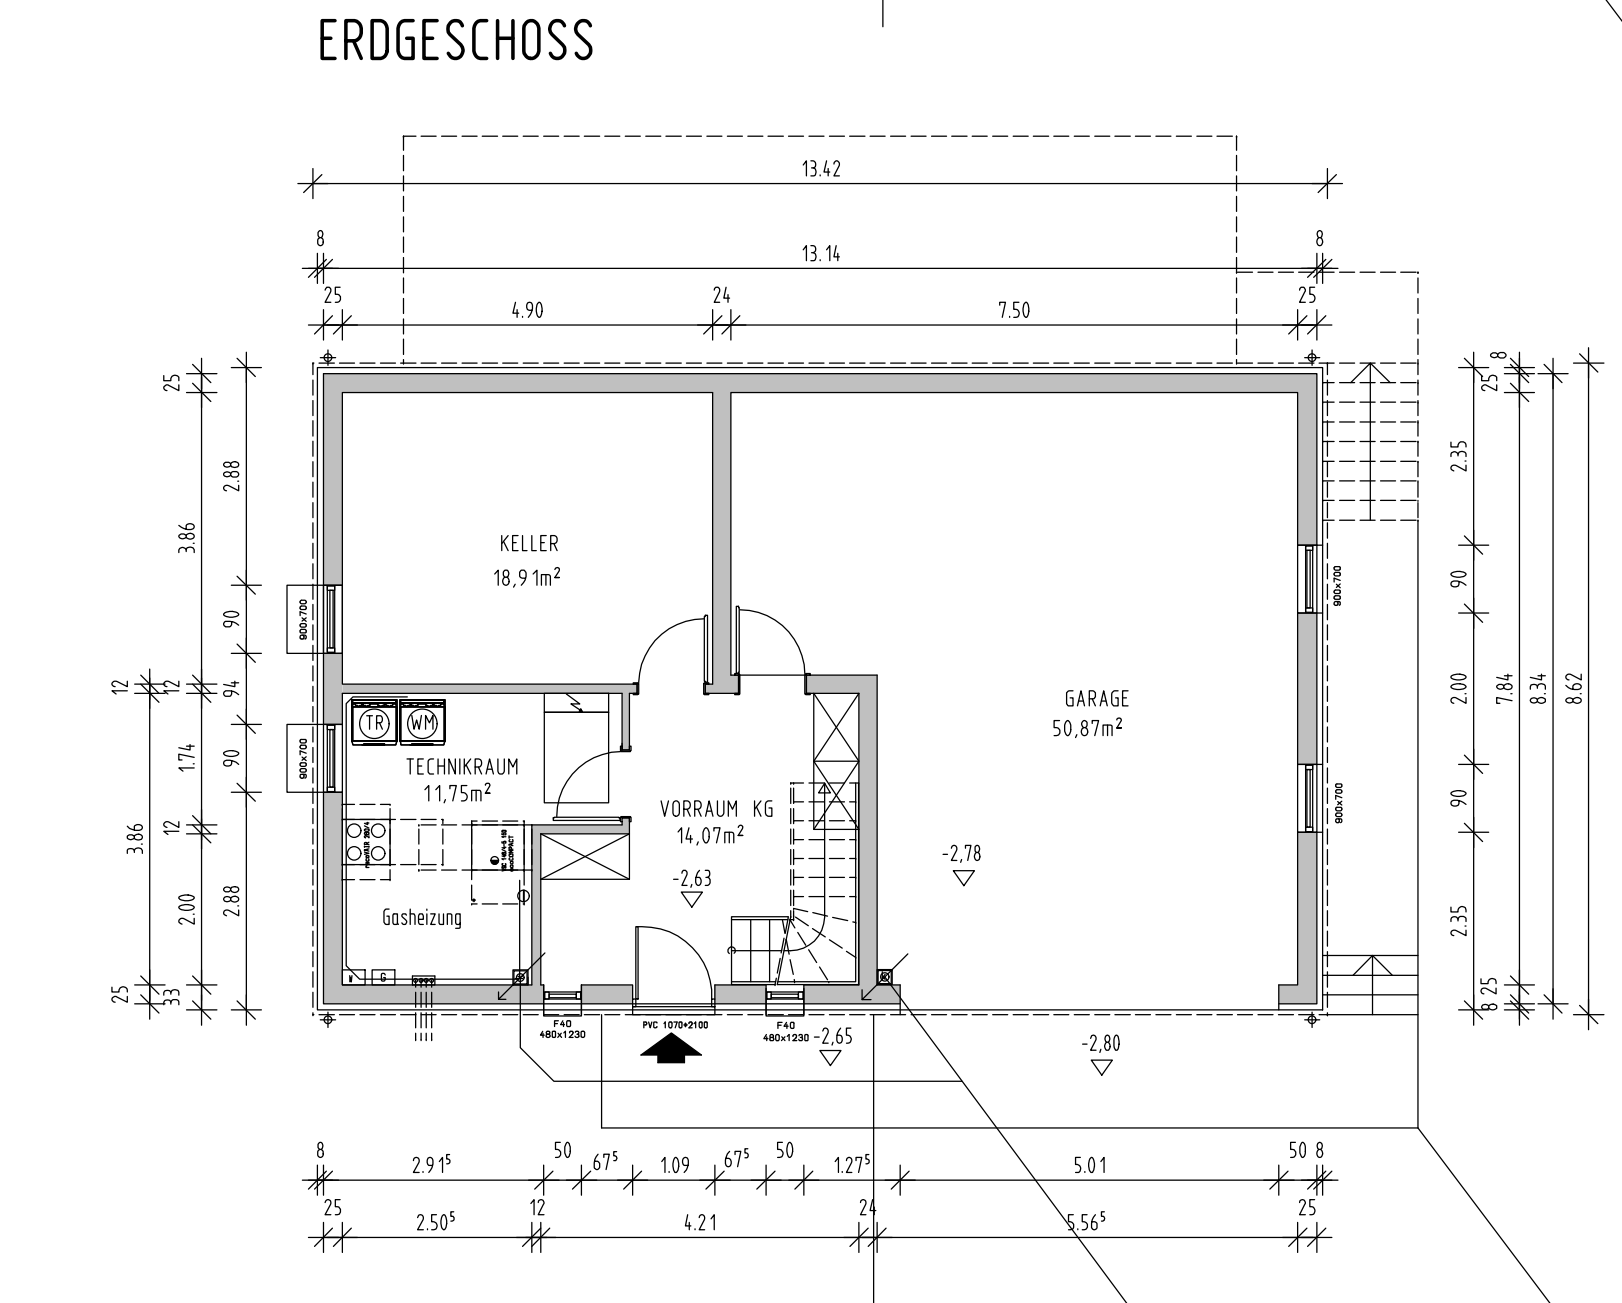

KELLERGECHOSS

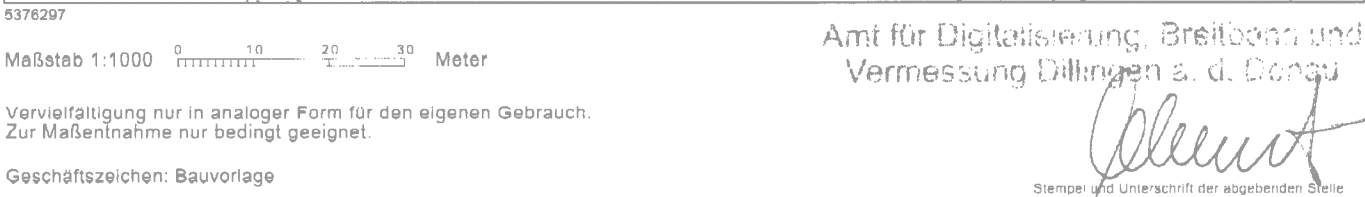

NEUBAU EINES EINFAMILIENHAUSES MIT EINER DOPPELGARAGE
IN 89438 HOLZHEIM, EPPISBURG, AM TIEFENTAL
FLST. NR. 294/1, GEMARKUNG EPPISBURG

DER NACHBAR FL.NR. 324

AUGSBURG, 13.11.2017

PLAN NR. 1

$$H/B = 860.0 / 970.0 \text{ (0.83m}^2\text{)}$$

Allplan