



Wasserspiegellage
bei HQ100
-0.50
entspricht:
435.060 ü.NN

OK best. Gel.
-1.06
entspricht:
434.500 ü.NN


ANSICHT SÜD-OST

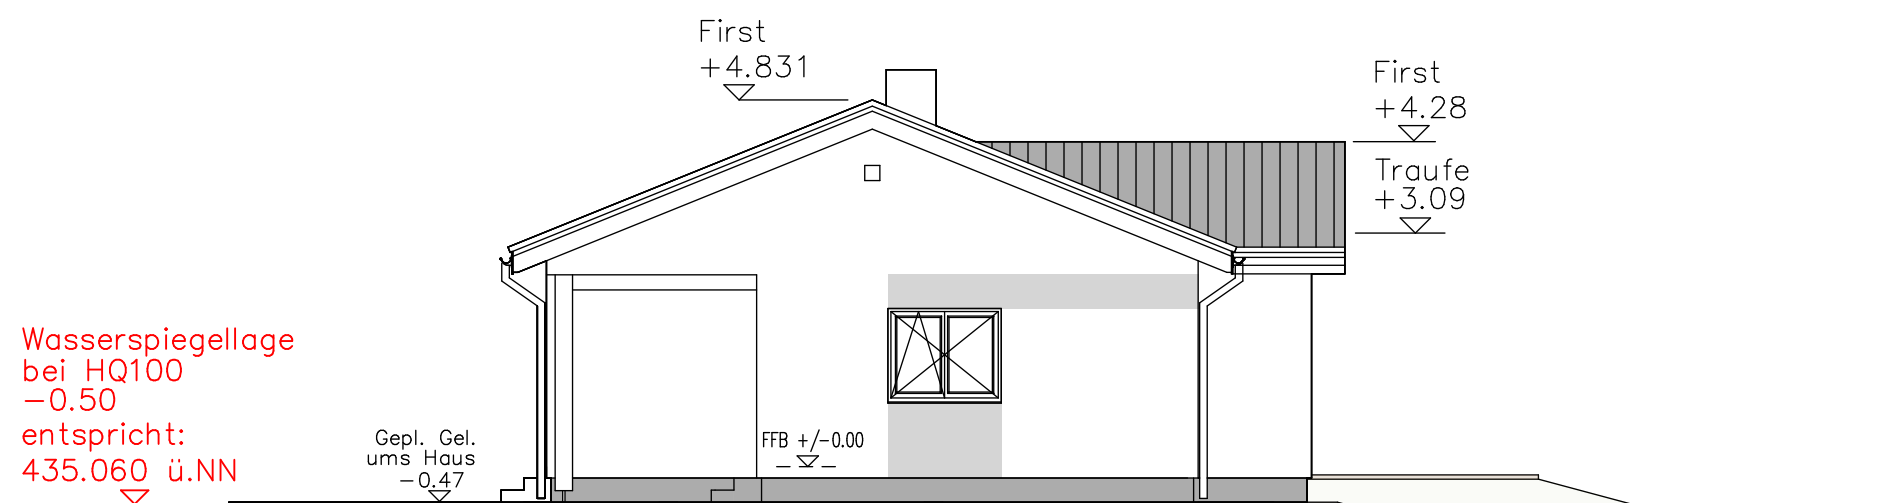

ANSICHT NORD-OST

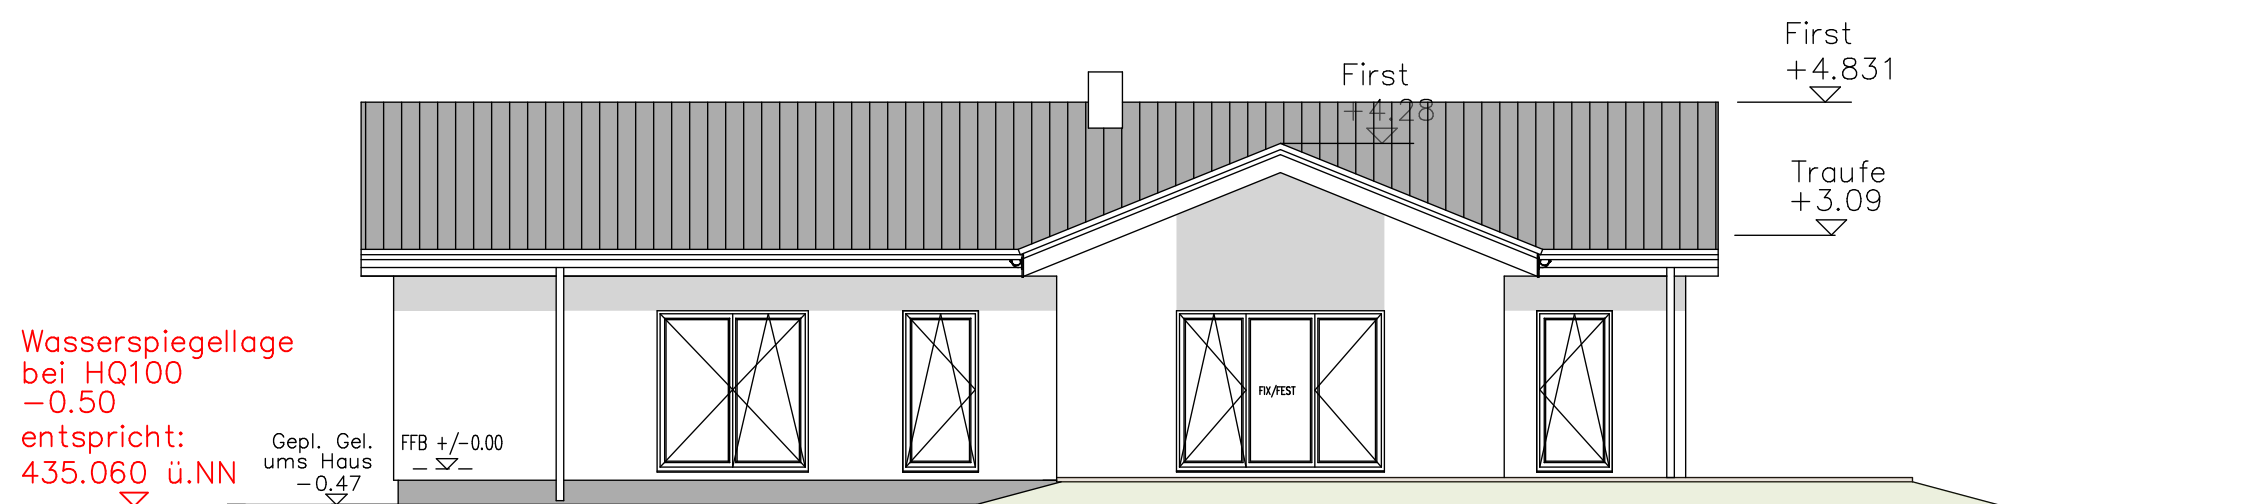

ANSICHT NORD-WEST

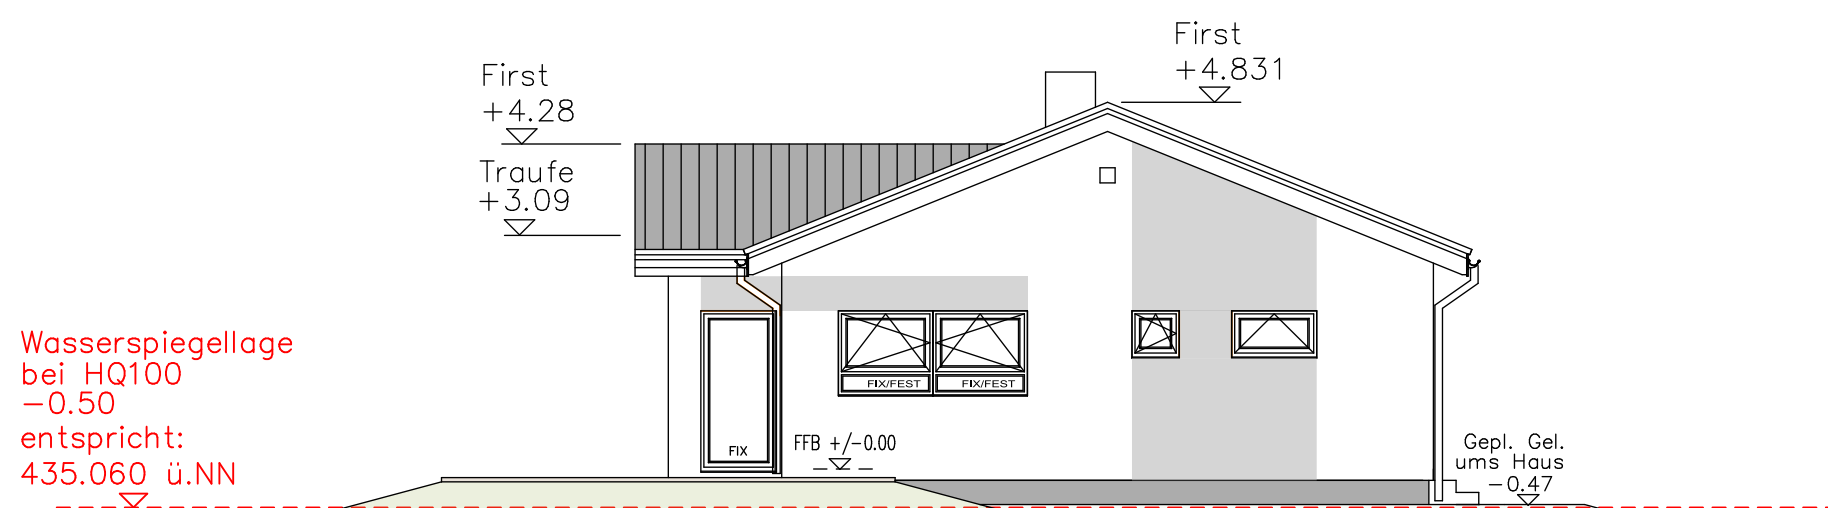


ANSICHT SÜD-WEST

Wasserspiegellage
bei HQ100
-0.50
entspricht:
435.060 ü.NN

OK best. Gel.
-1.06
entspricht:
434.500 ü.NN

SCHNITT A-A

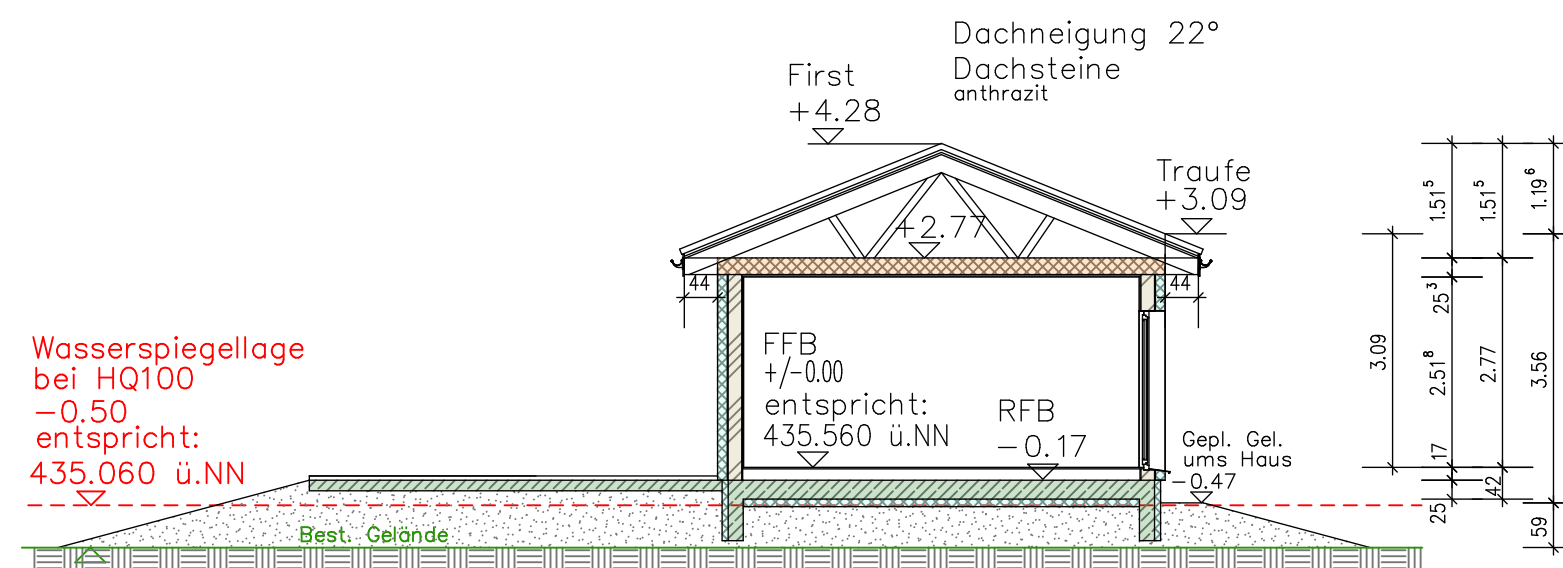

Wasserspiegellage
bei HQ100
-0.50
entspricht:
435.060 ü.NN

OK best. Gel.
-1.06
entspricht:
434.500 ü.NN

SCHNITT B-B

- Dämmung PU
- Dämmung mineralisch
- Holzwand
- Stahlbeton
- Ziegelwand

Achtung: Dieser Bauantrags-
plan ist kein Ausführungsplan !

Unterschriften Nachbarn:

Fl.Nr. 6812
Schmid Ingeborg Renate

Fl.Nr. 6818
Süß Erwin

BAUHERR:

Müller Josef
Offinger Str. 10
89423 Gundelfingen

Unterschrift Bauherr:

PLANÄNDERUNGEN:

INDEX	DATUM	BEARB.	ÄNDERUNGEN	Unterschrift Verfasser:

BAUANTRAG 1:100

Ansichten

Schnitte

04.12.2017

HAMBERGER – ARCHITEKTUR & ENERGIE

Hamberger Elke Zum Kalvarienberg 10 89358 Kammeltal