

Höhenschema Bodenplatte


Bezugshöhe für Retentionsraum
Wasserspiegellage bei HQ100 -0.50 entspricht: 435.060 ü.NN

FFB +/-0.00 entspricht: 435.560 ü.NN

OK best. Gel. -0.06 entspricht: 434.500 ü.NN


6813

Grundstücksgröße: 134.326 m²

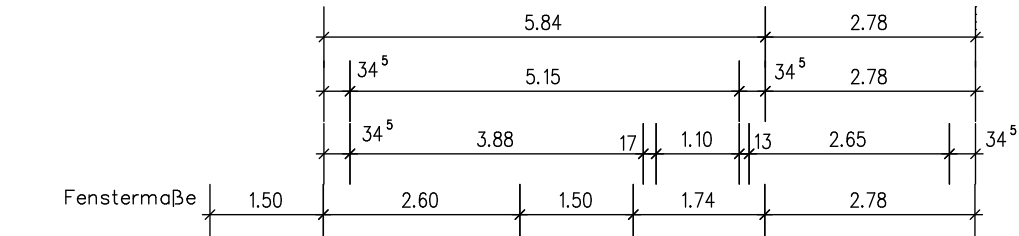


OK Fundamente/Gastank -0.50 entspricht: 435.060 ü. NN

Flüssiggastank ca. 2700 l Aufstellung nach Vorschrift

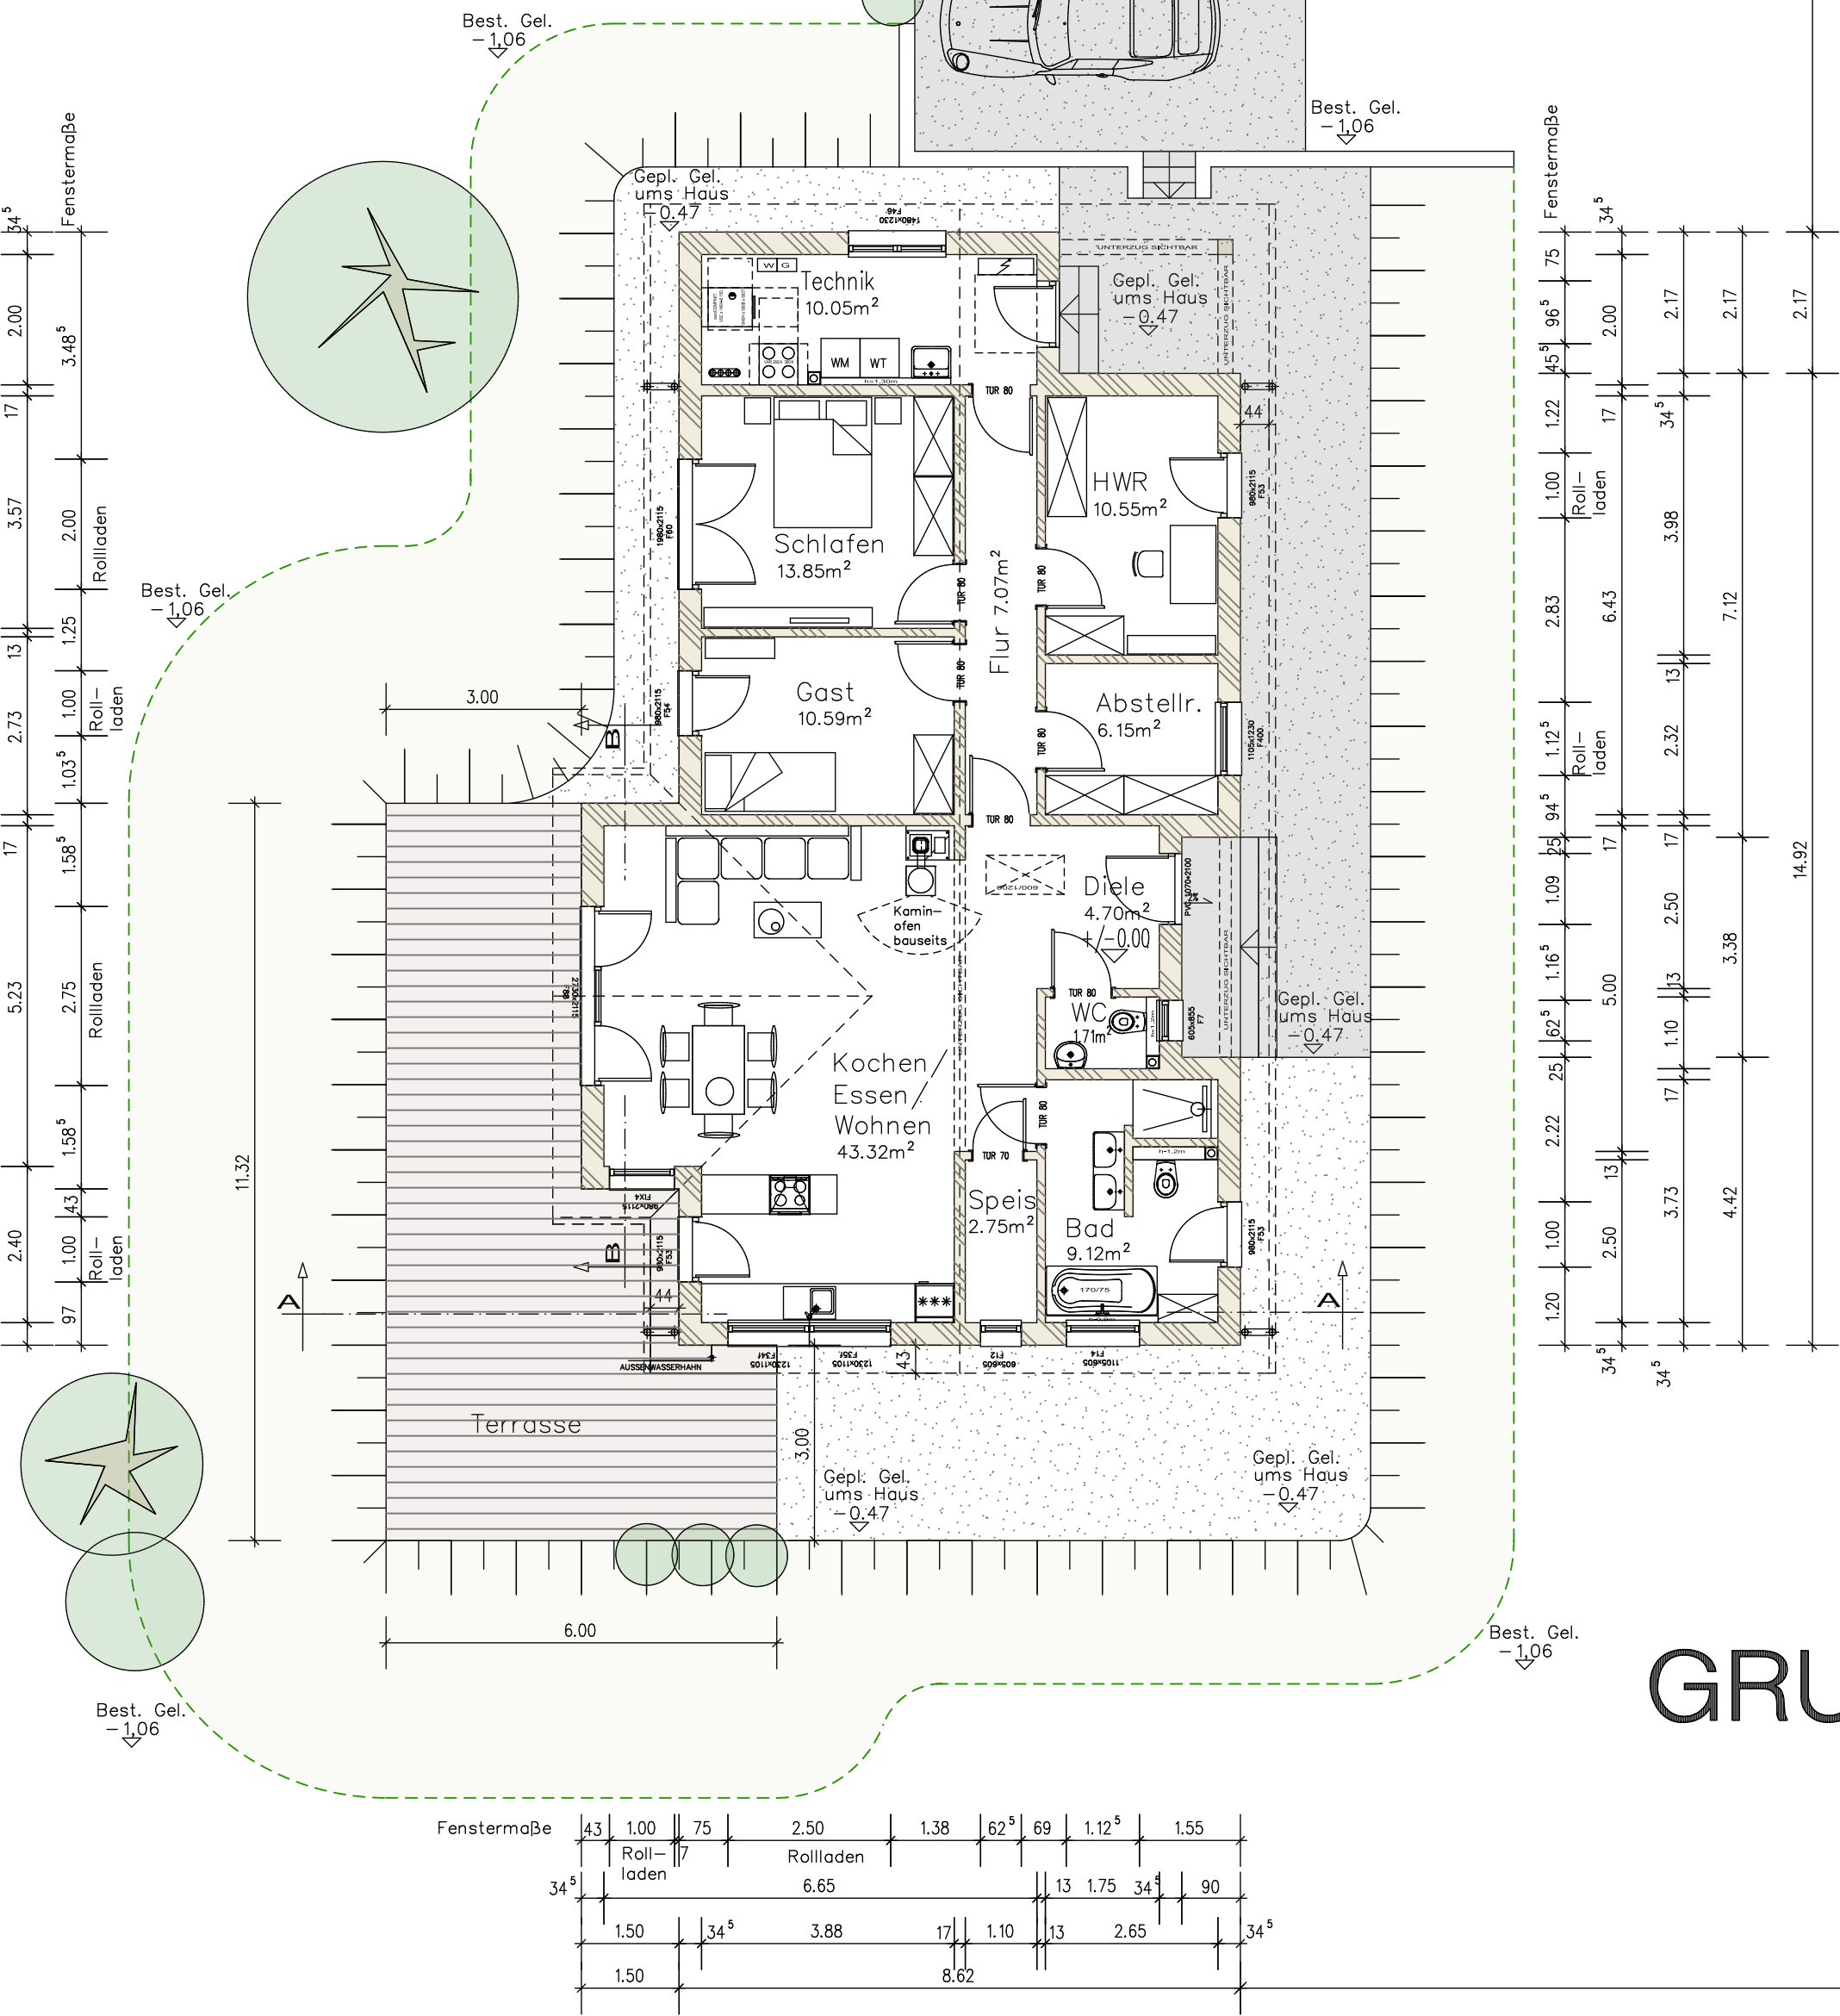

GRUNDRISS

Höhenschema Bodenplatte

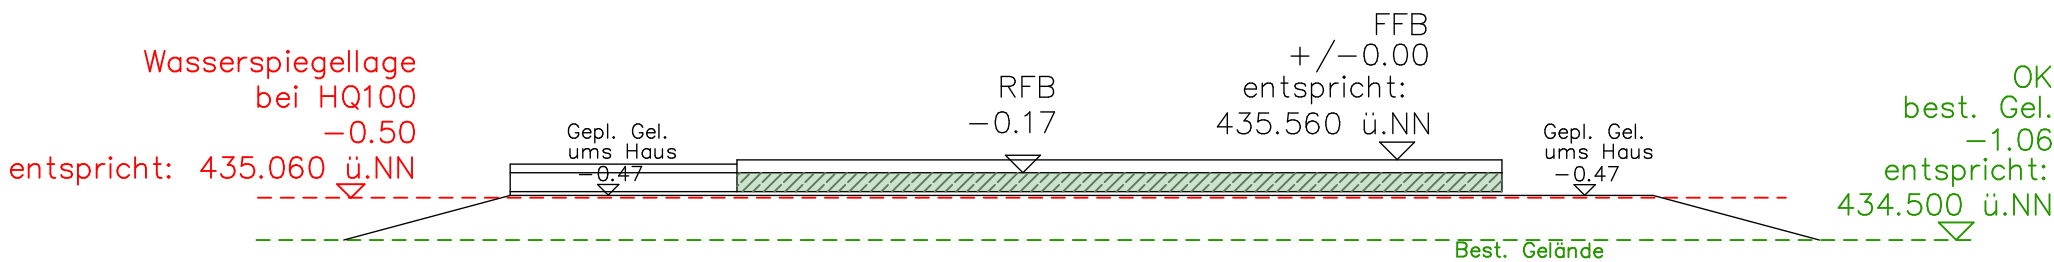

72.31²
Abstand zum Grenzpunkt (siehe Lageplan!)

ZUFAHRT ÜBER
BEST. HOFEINFAHRT

OK best. Kanaldeckel Dreikammerklärgrube -0.492 entspricht: 435.068 ü.NN

Bezugspunkt für Höhe FFB!
Kanaldeckel best. Dreikammerklärgrube

10

Best. Wohnhaus

BAUANTRAG

Neubau eines Altenteilhauses in Holzfertigbauweise
Offinger Str. 10, 89423 Gundelfingen, Fl.Nr. 6813

BAUHERR: Müller Josef
Offinger Str. 10
89423 Gundelfingen

Unterschrift Bauherr: _____

PLANÄNDERUNGEN:

INDEX	DATUM	BEARB.	ÄNDERUNGEN	Unterschrift Verfasser:

- Dämmung PU
- Dämmung mineralisch
- Holzwand
- Stahlbeton
- Ziegelwand

Achtung: Dieser Bauantragsplan ist kein Ausführungsplan !

Unterschriften Nachbarn:

Fl.Nr. 6812
Schmid Ingeborg Renate

Fl.Nr. 6818
SuB Erwin

BAUANTRAG 1:100 Grundriss

04.12.2017

HAMBERGER - ARCHITEKTUR & ENERGIE
Hamberger Elke Zum Kalvarienberg 10 89358 Kammelthal