


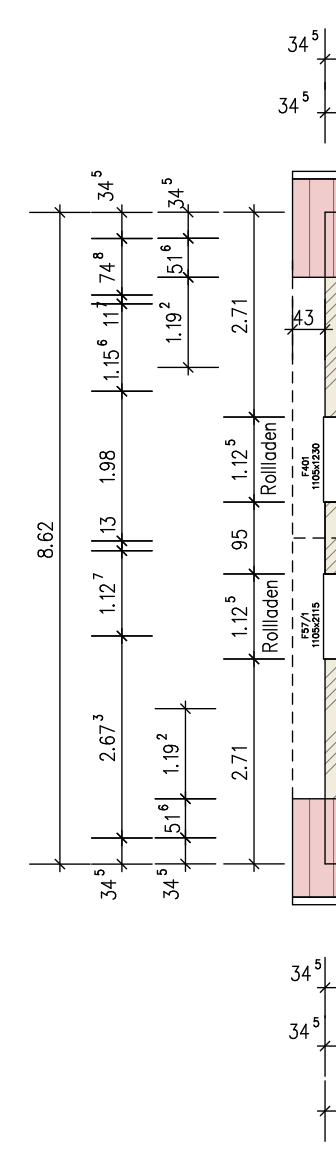
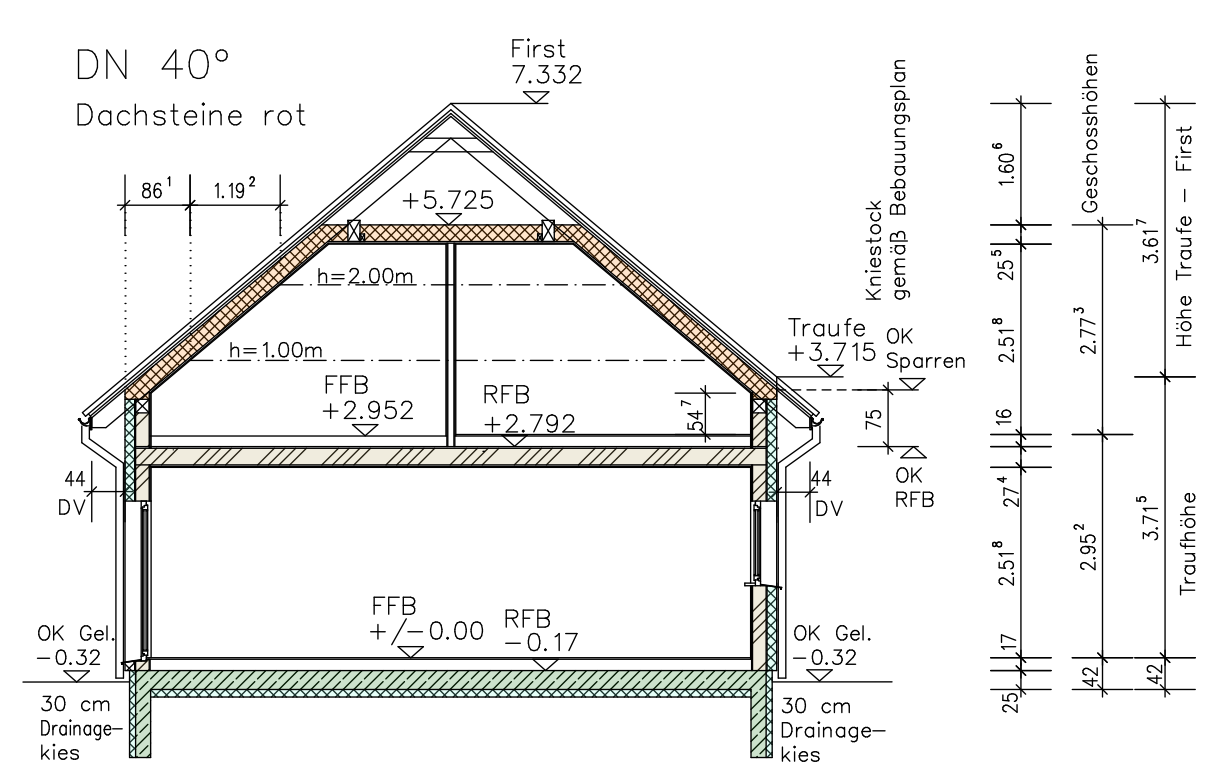


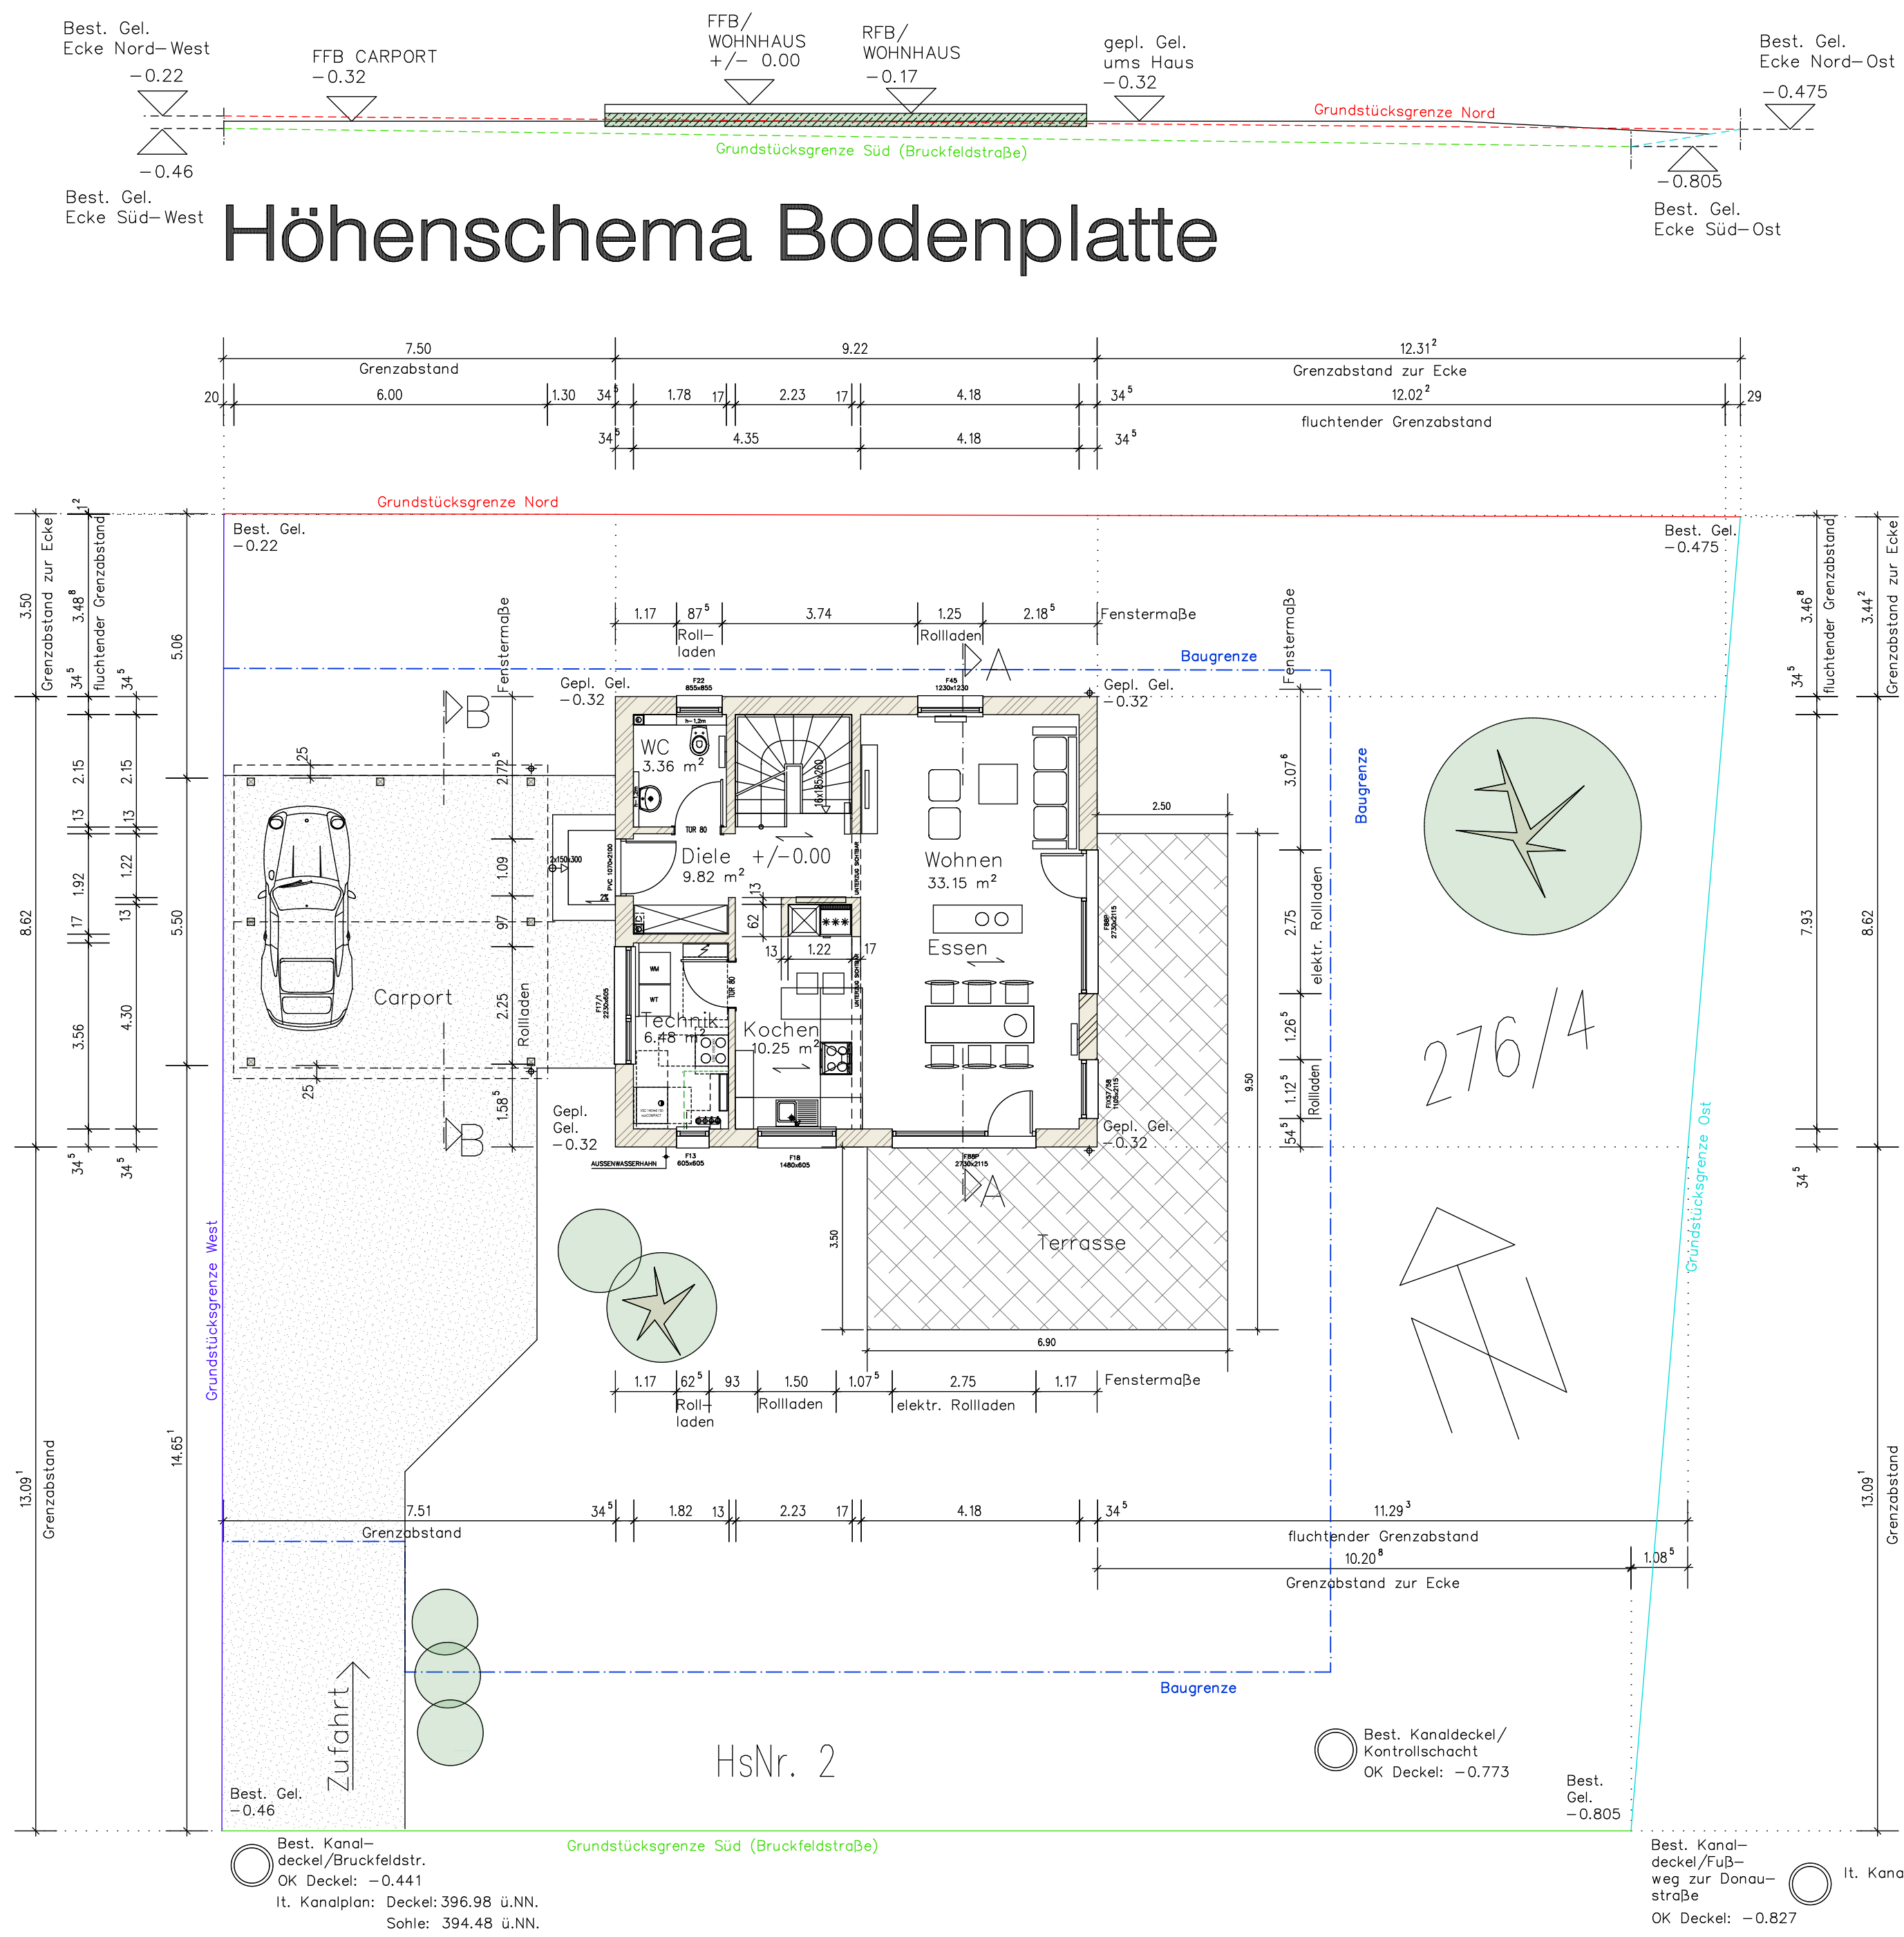

SCHNITT A-A

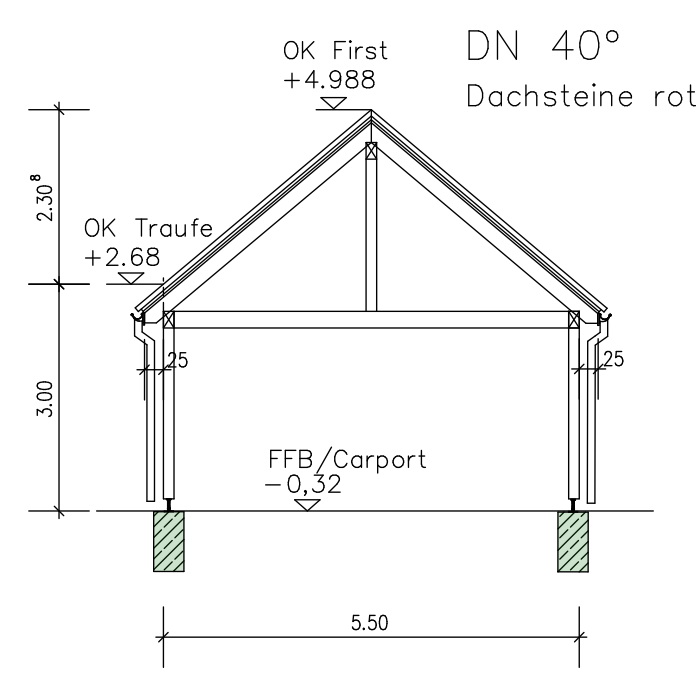


SCHNITT B-B

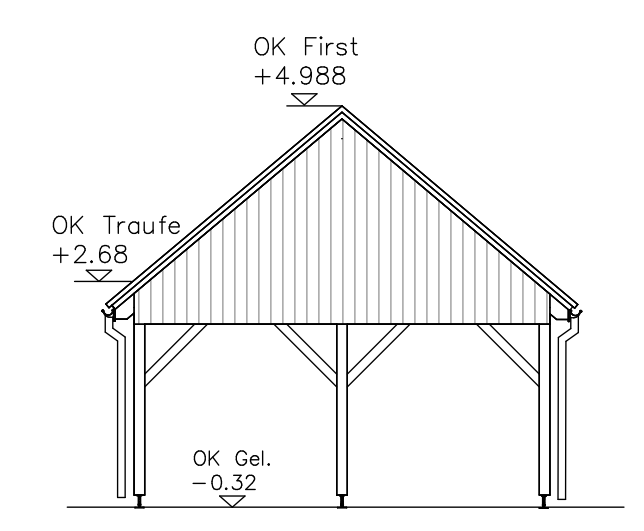


ANSICHT CARPORT OST BZW. WEST

ERDGESCHOSS


ANSICHT WEST

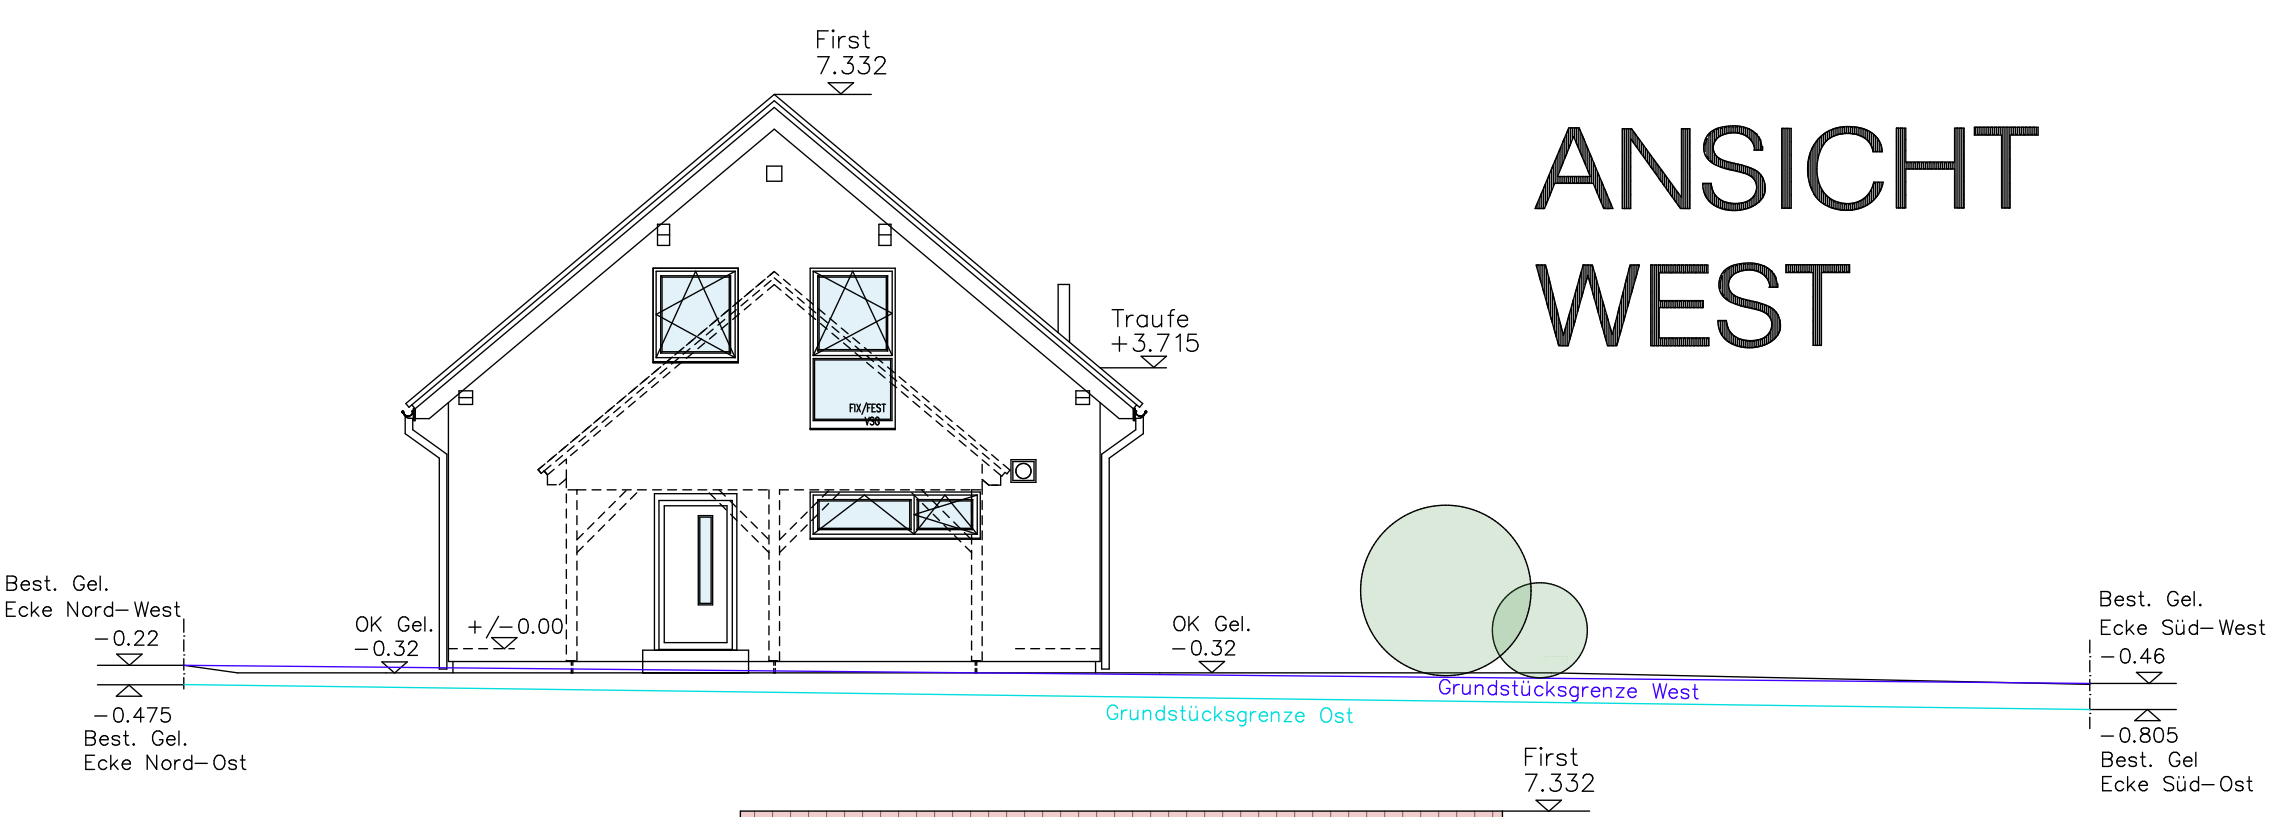

ANSICHT NORD

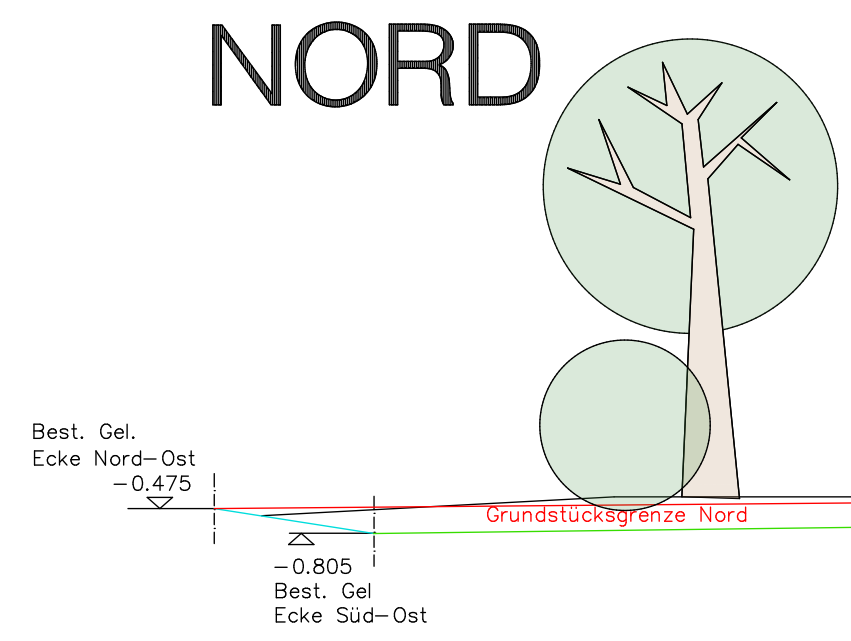

ANSICHT SÜD

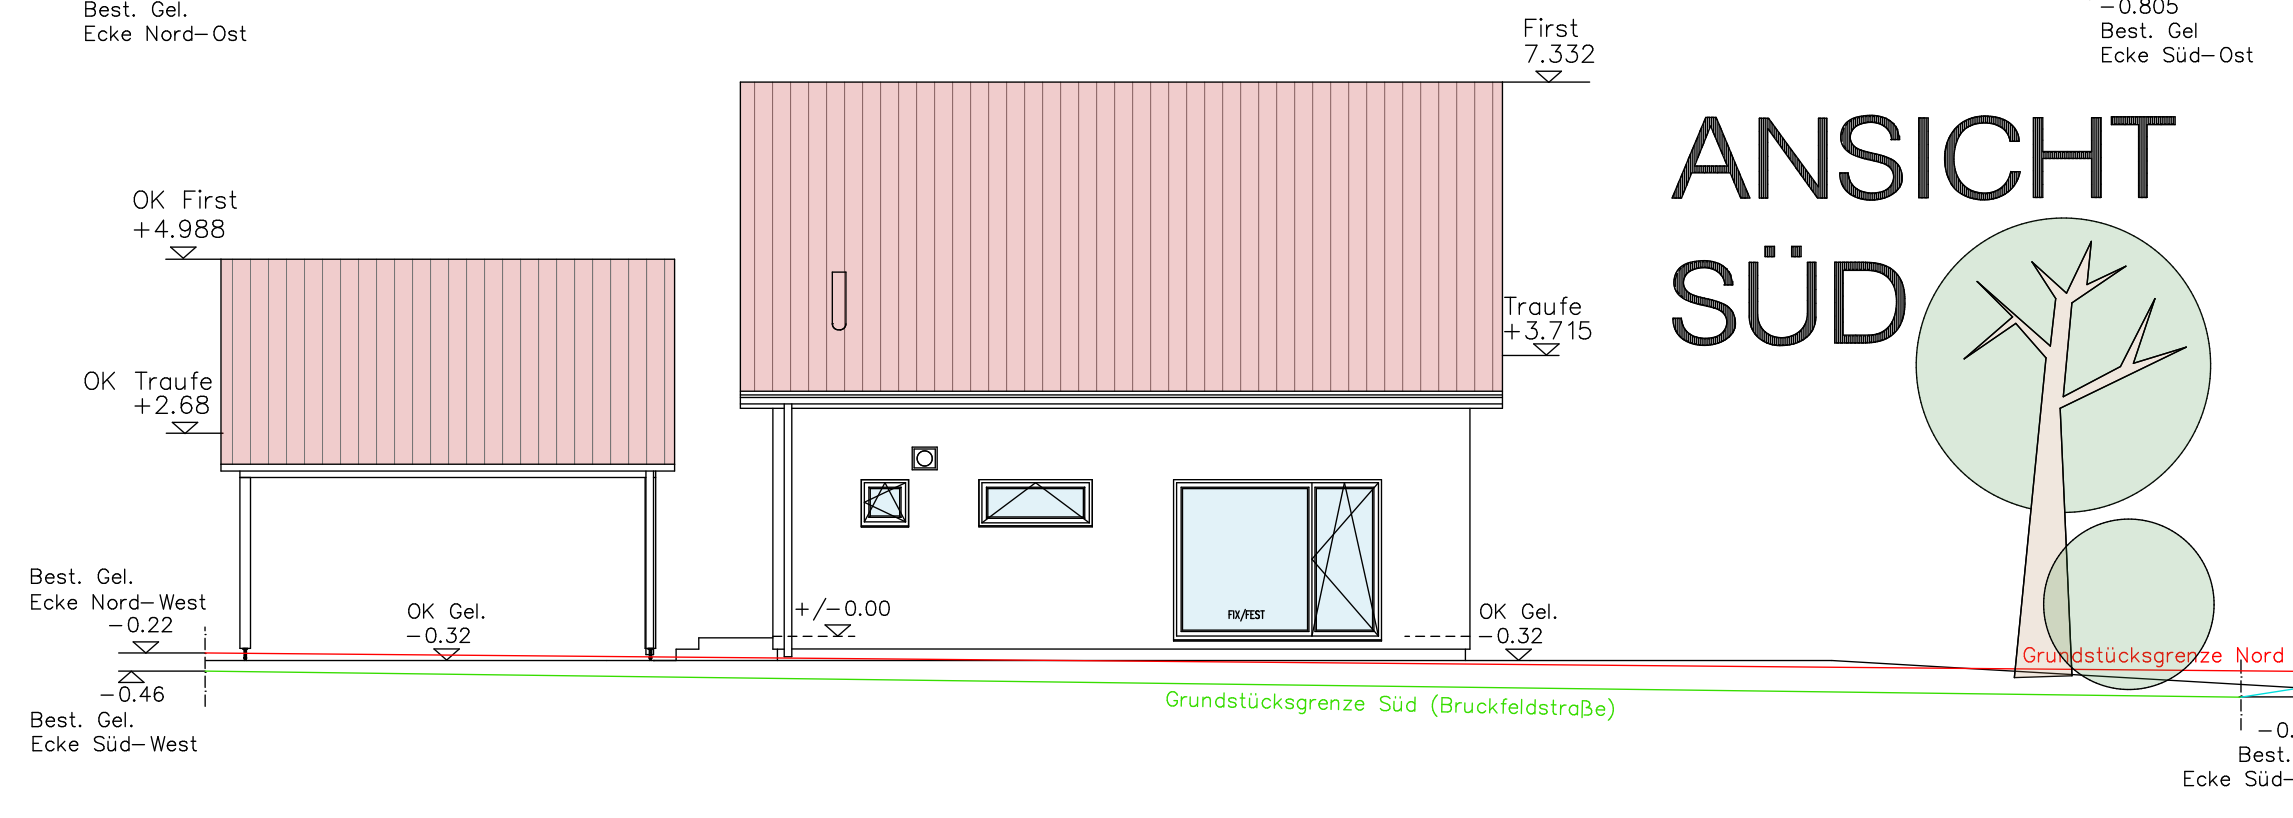

ANSICHT OST

