




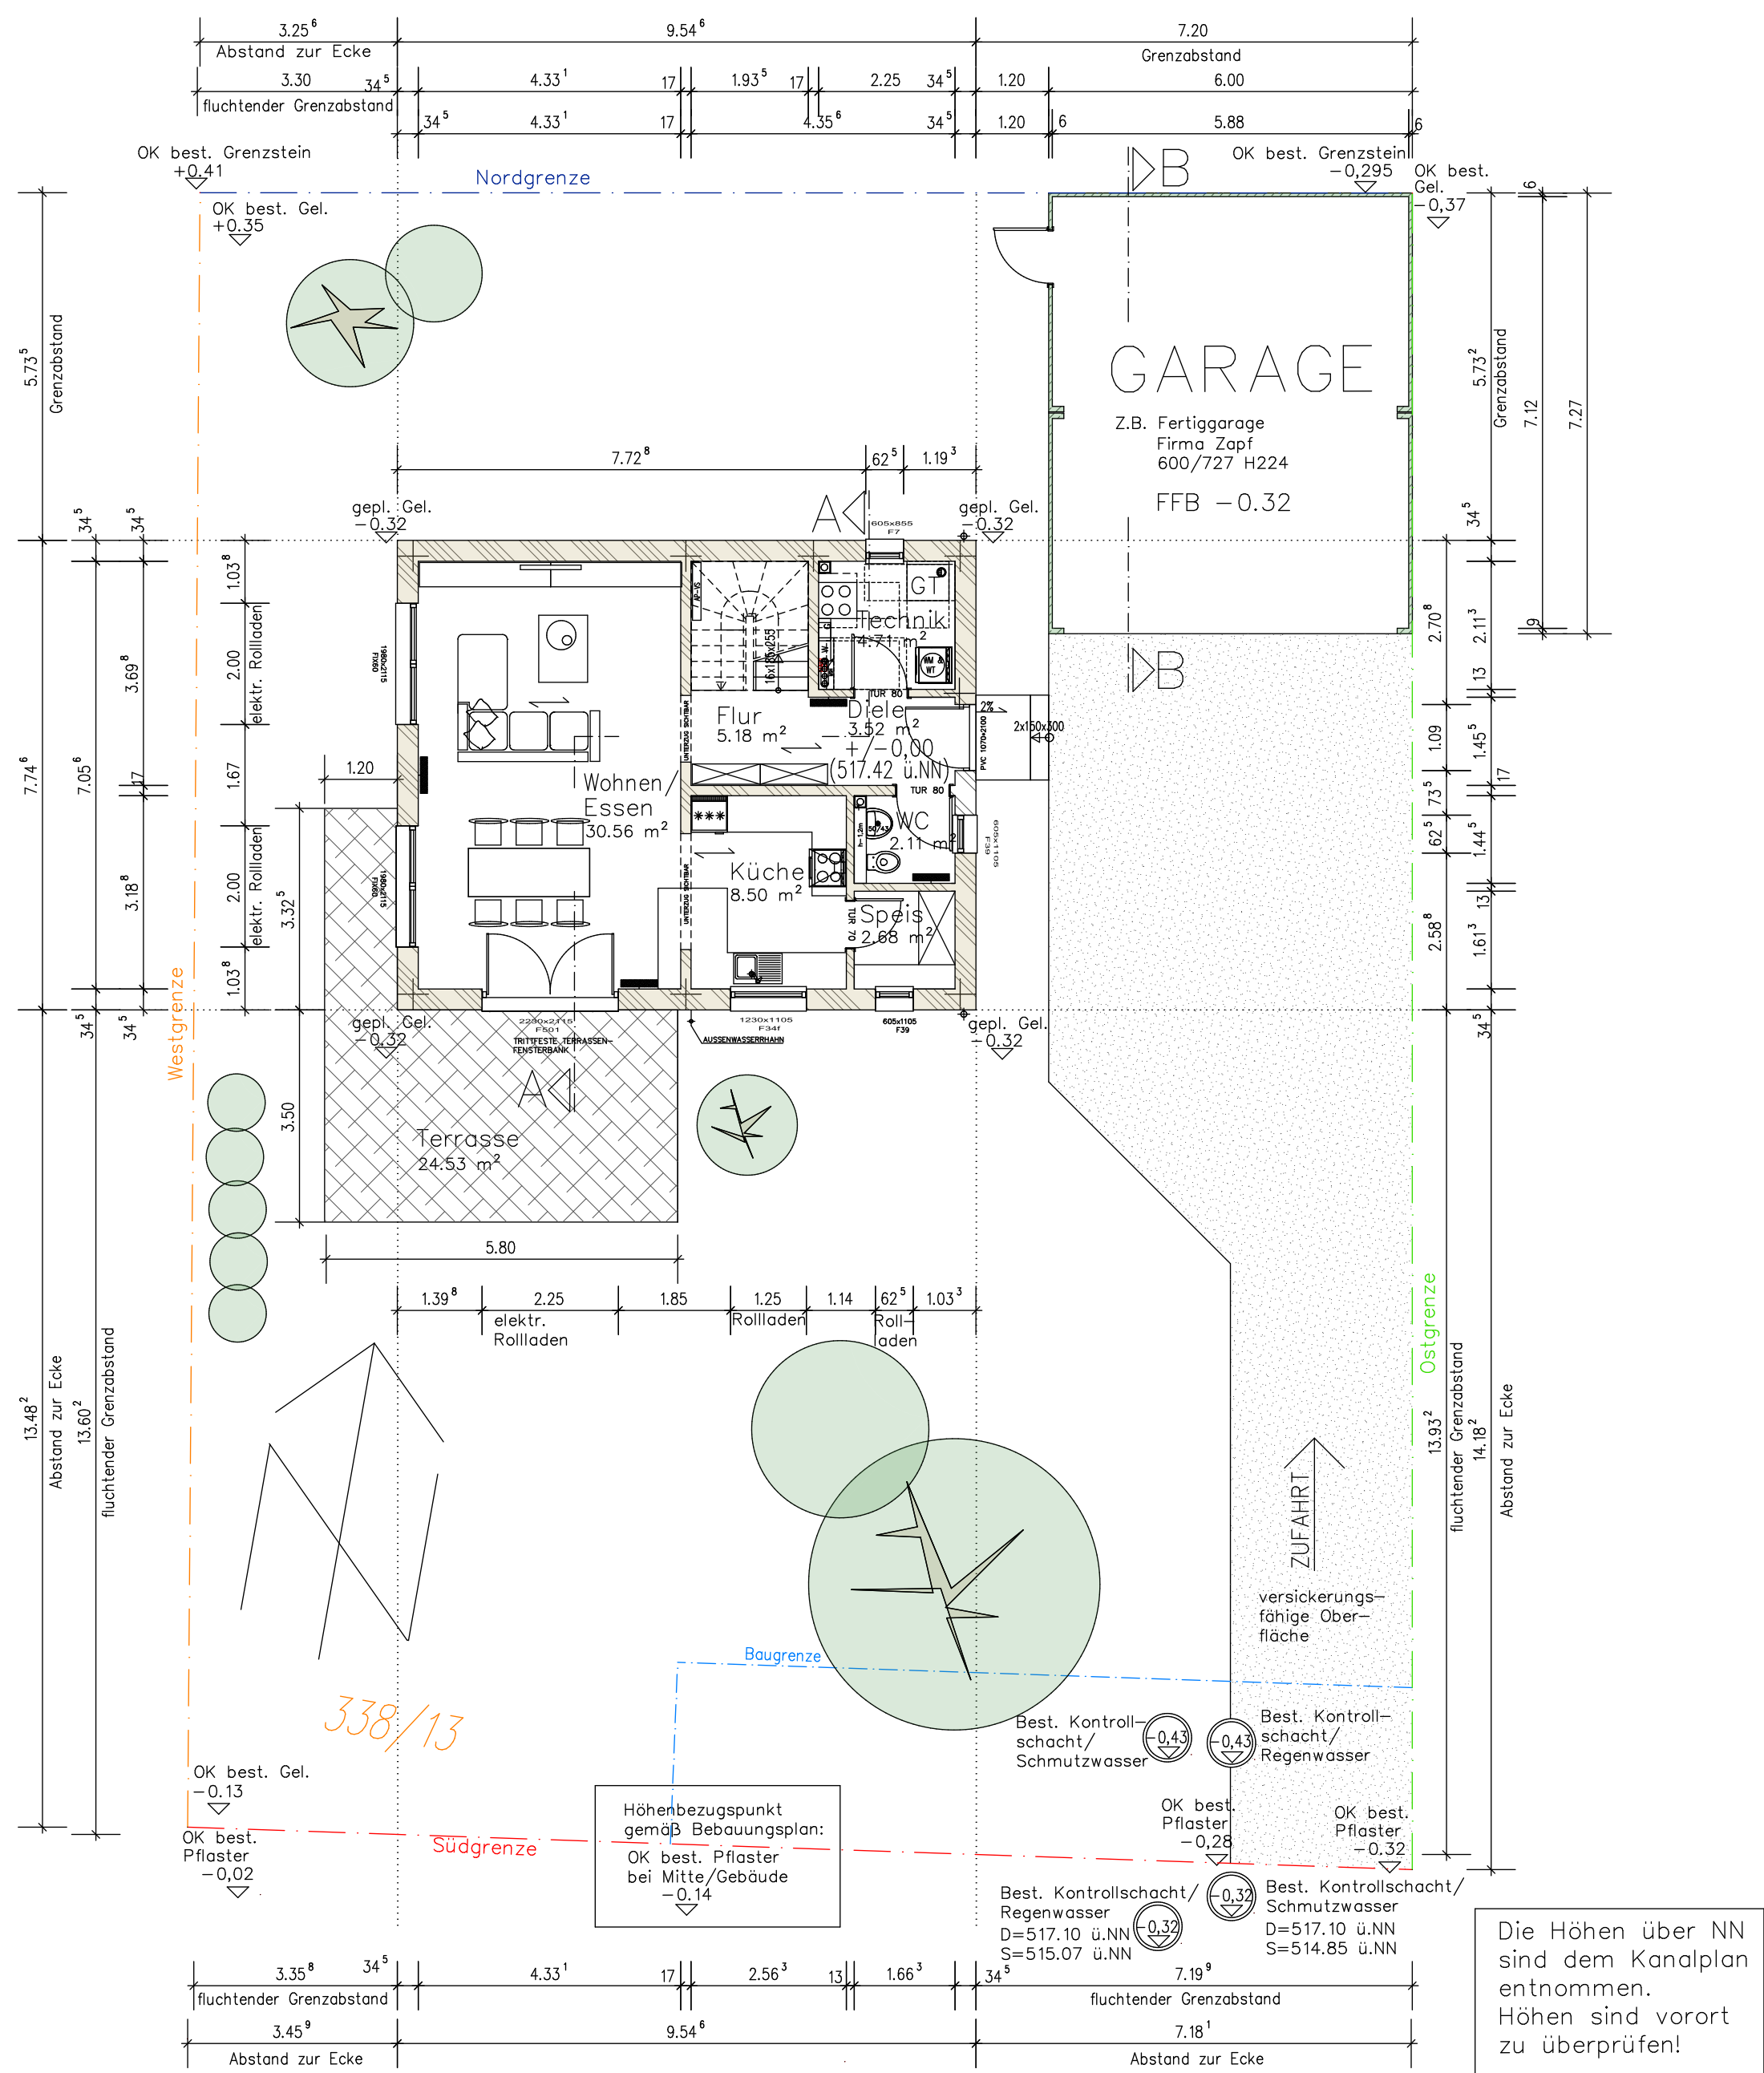


Erdgeschoss

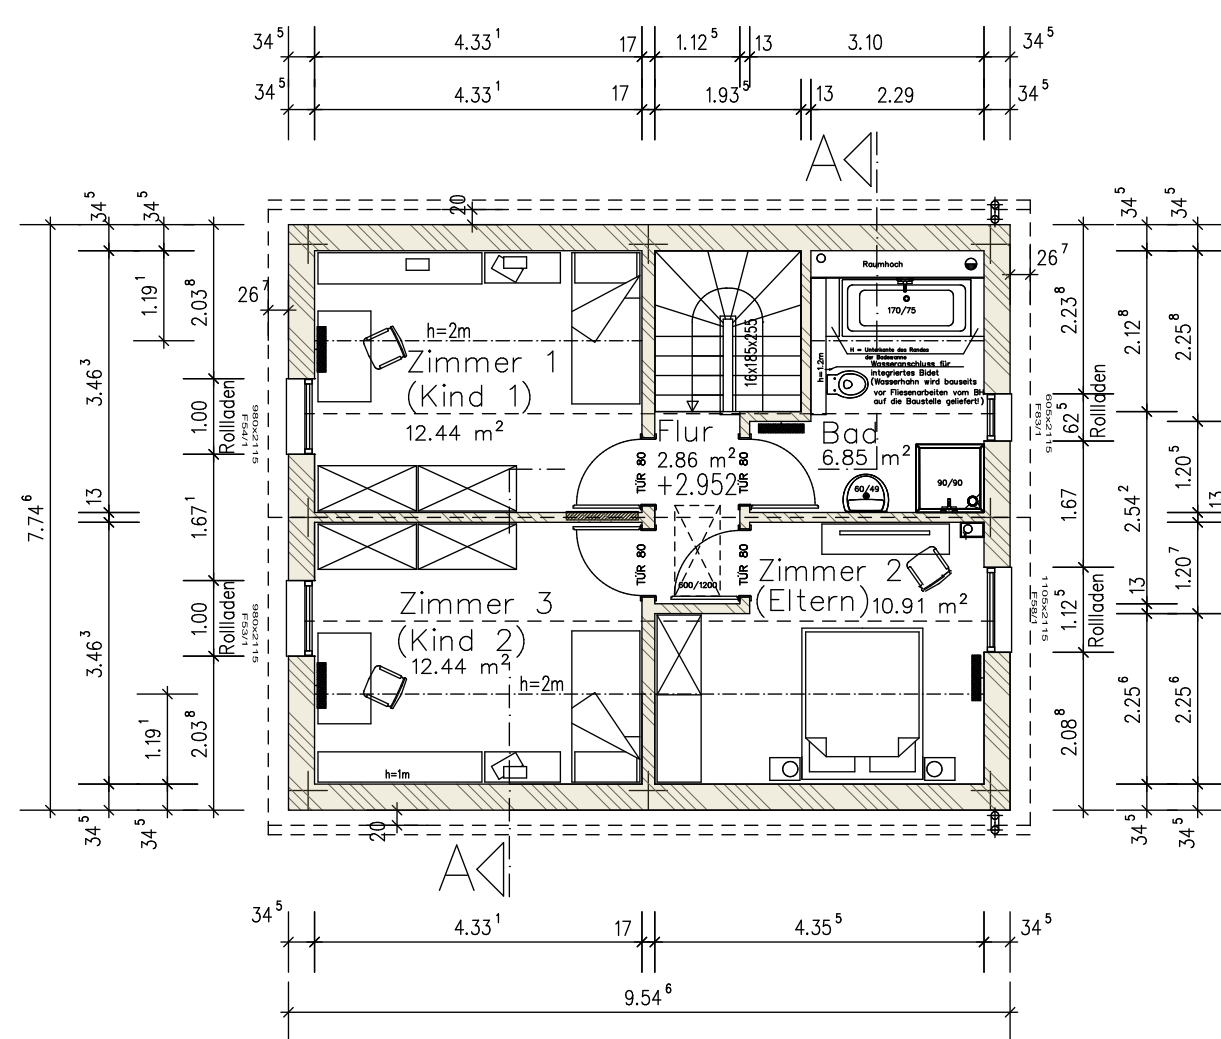


Dachgeschoss

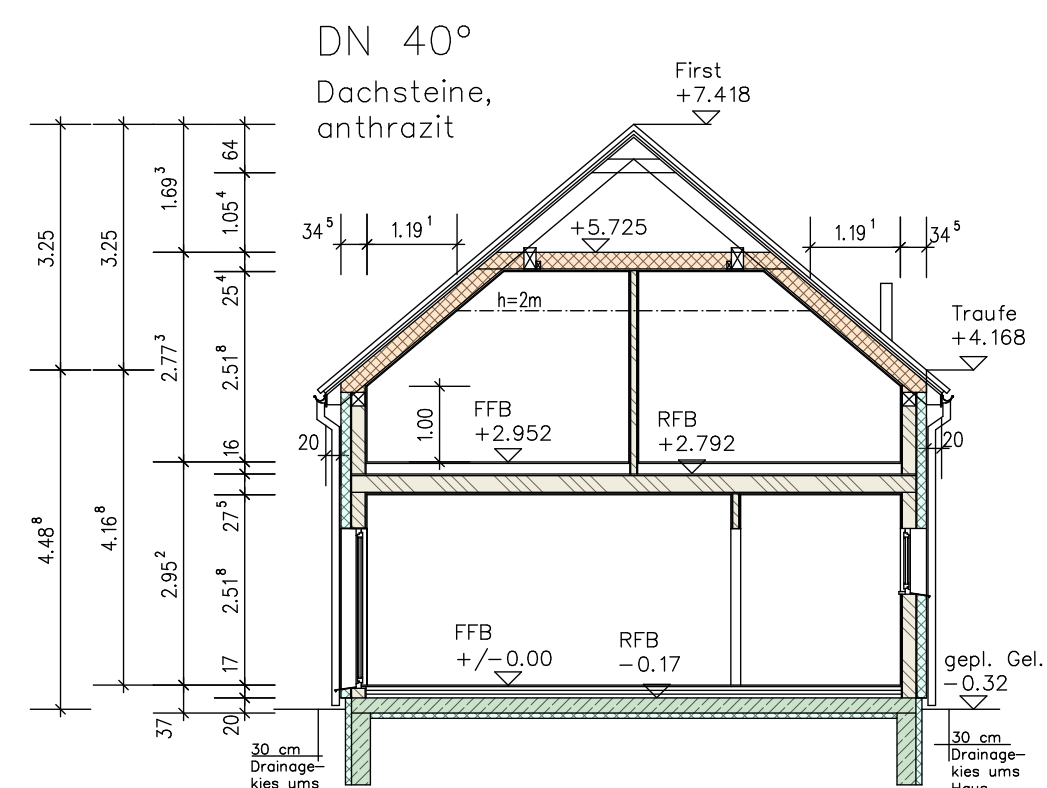


Schnitt A-A

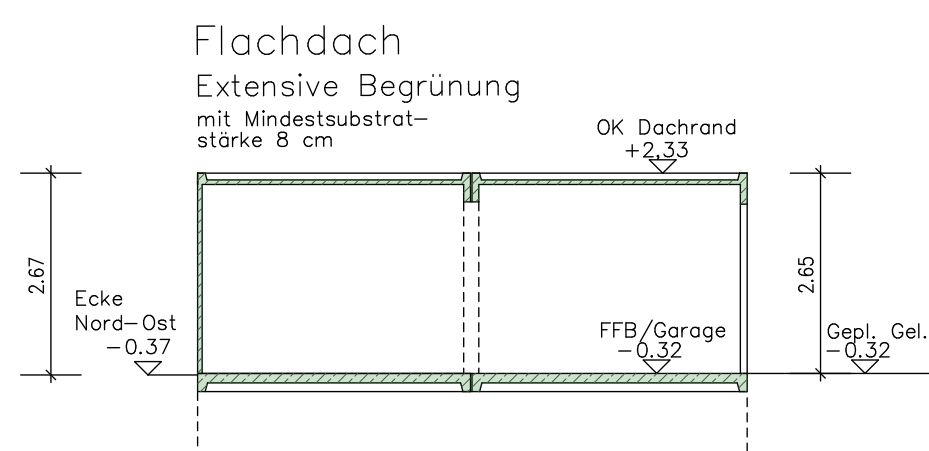


Schnitt B-B

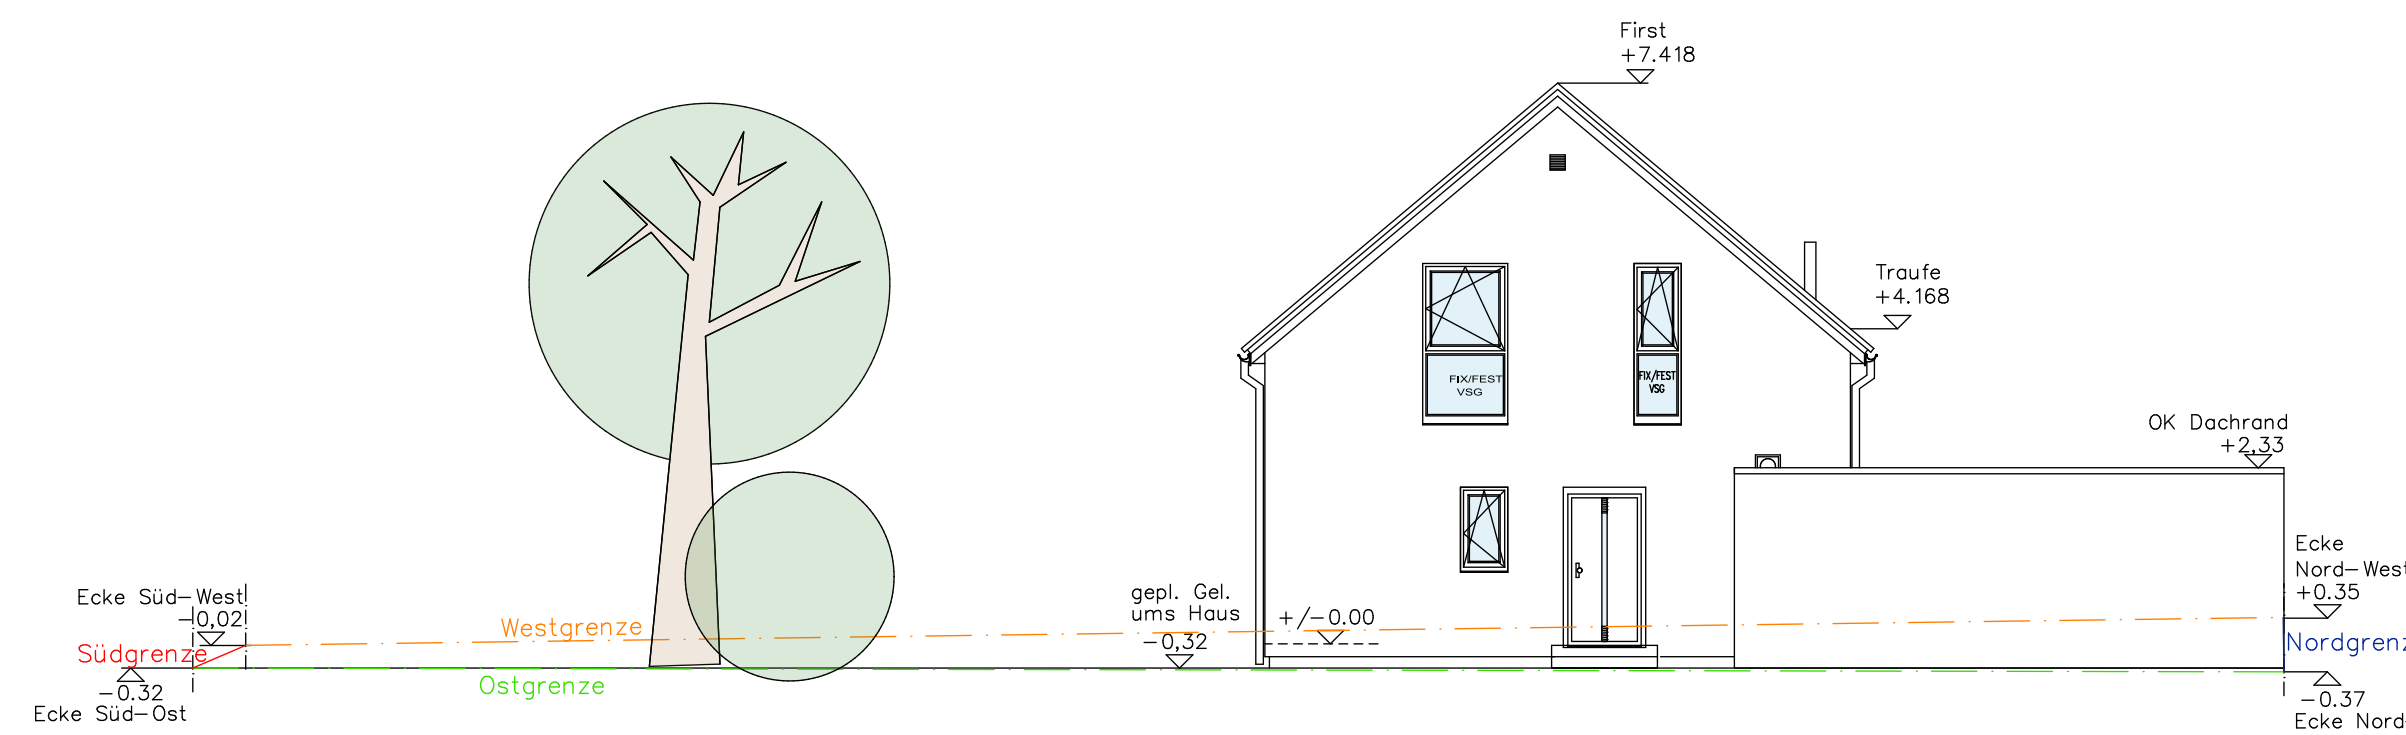


Ansicht Osten

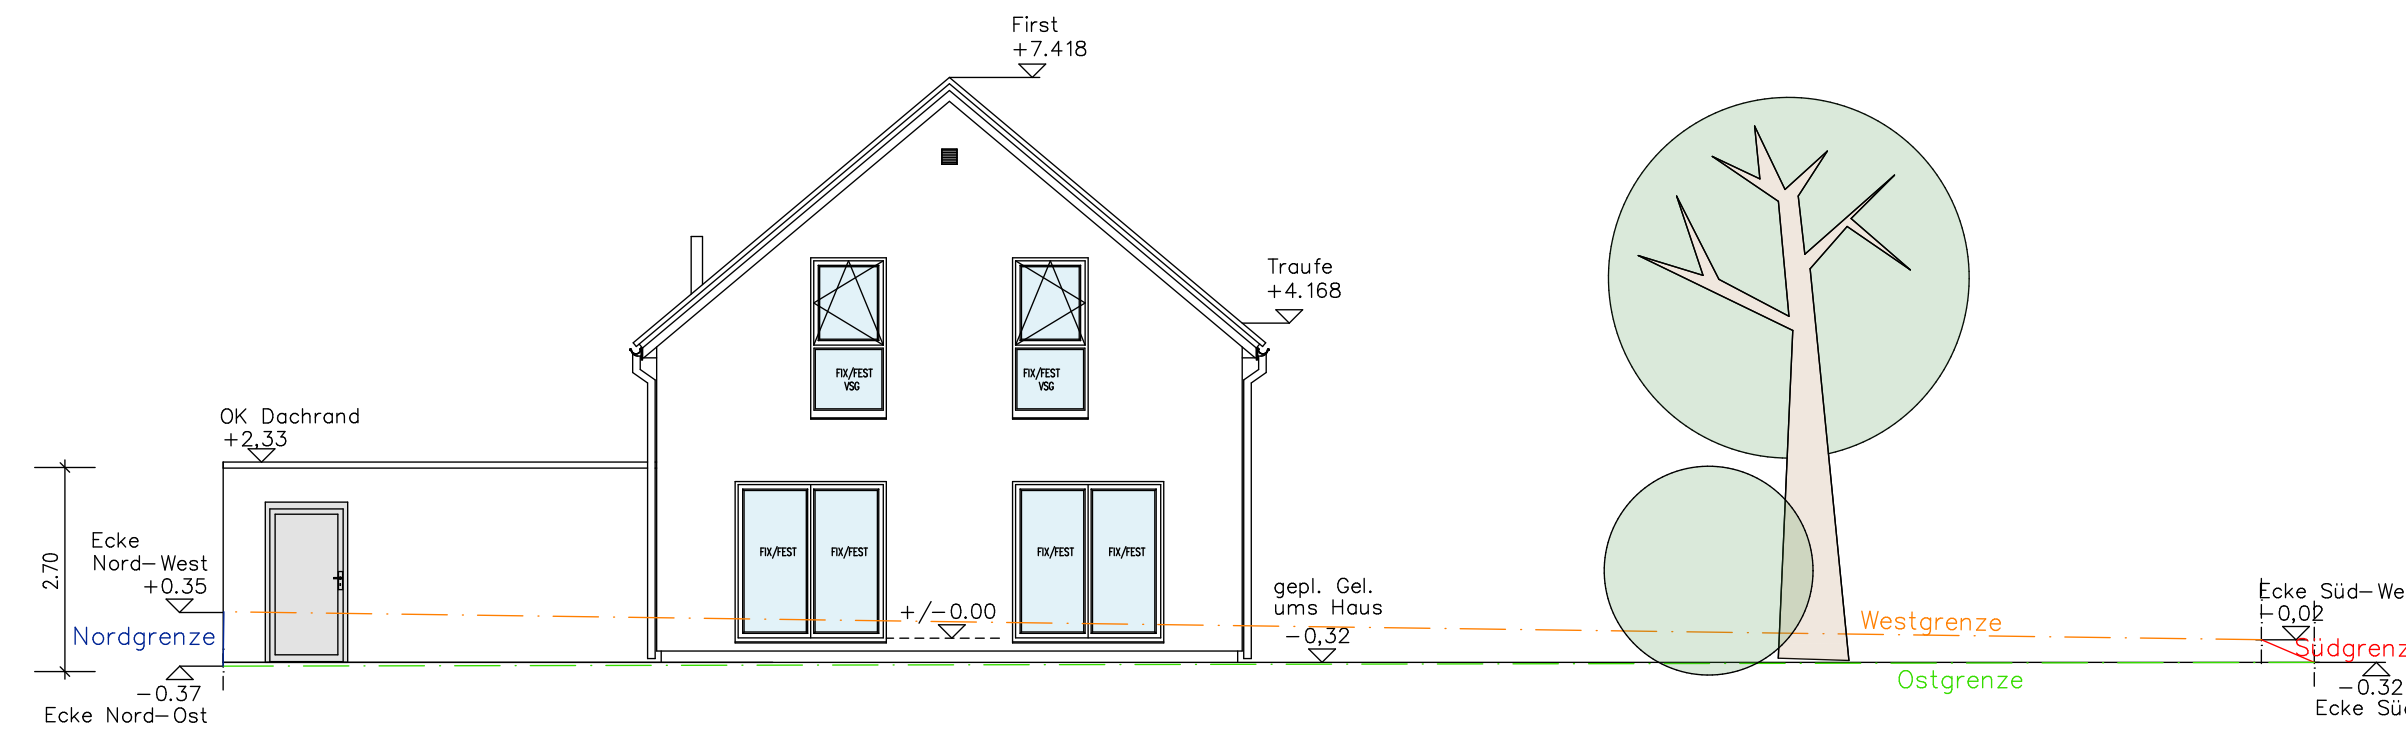

Ansicht Westen

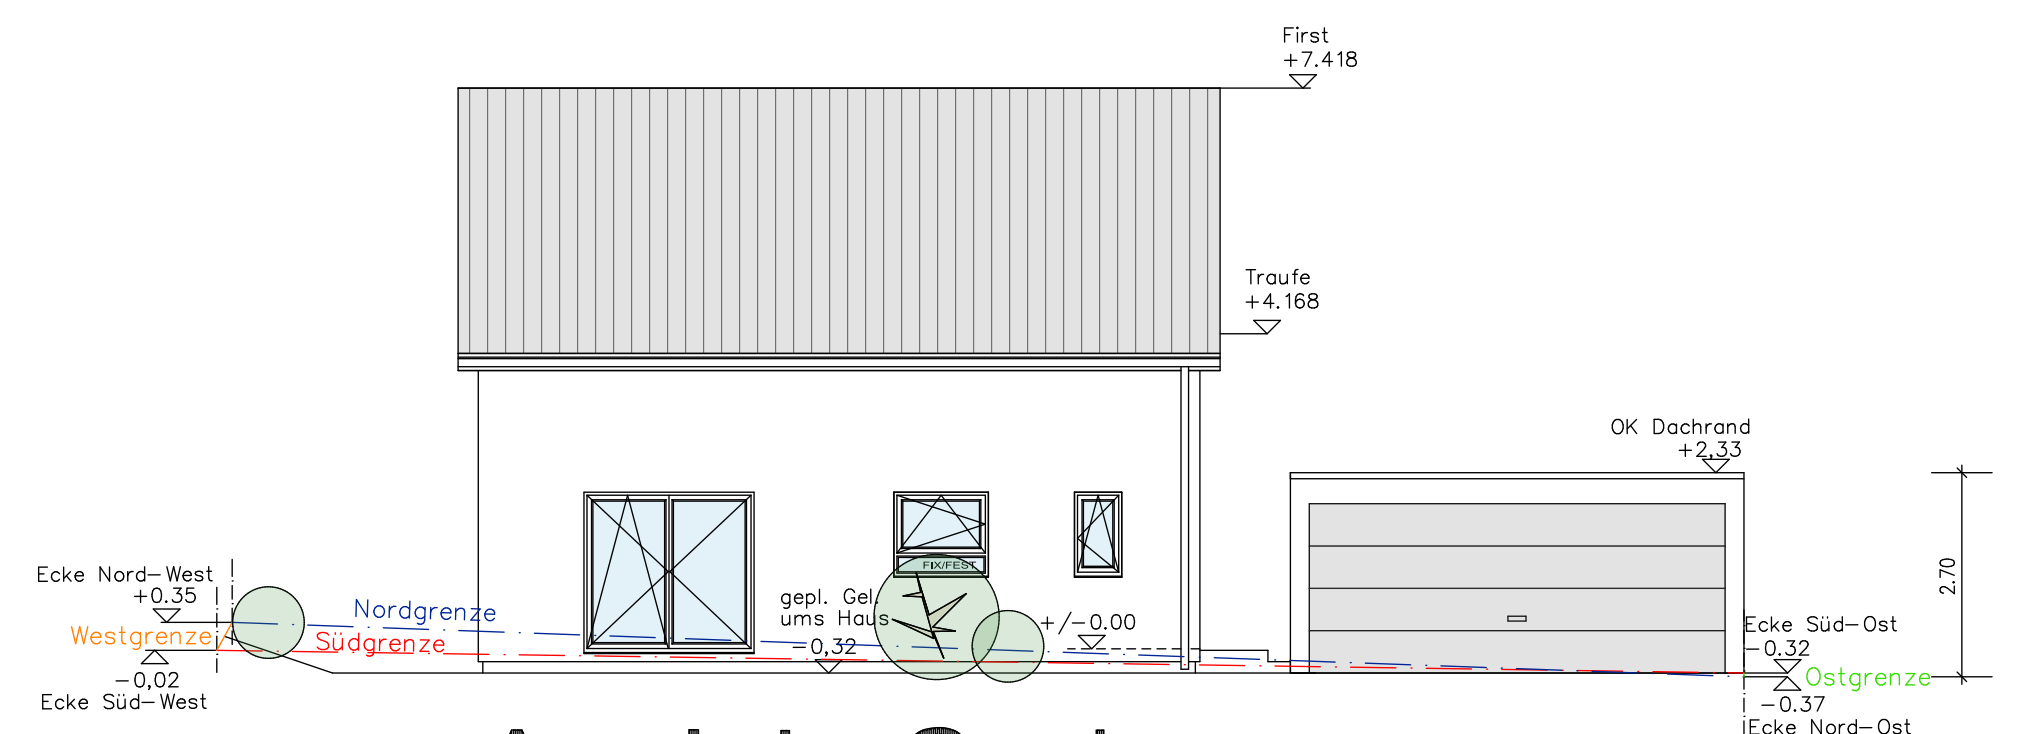

Ansicht Süden

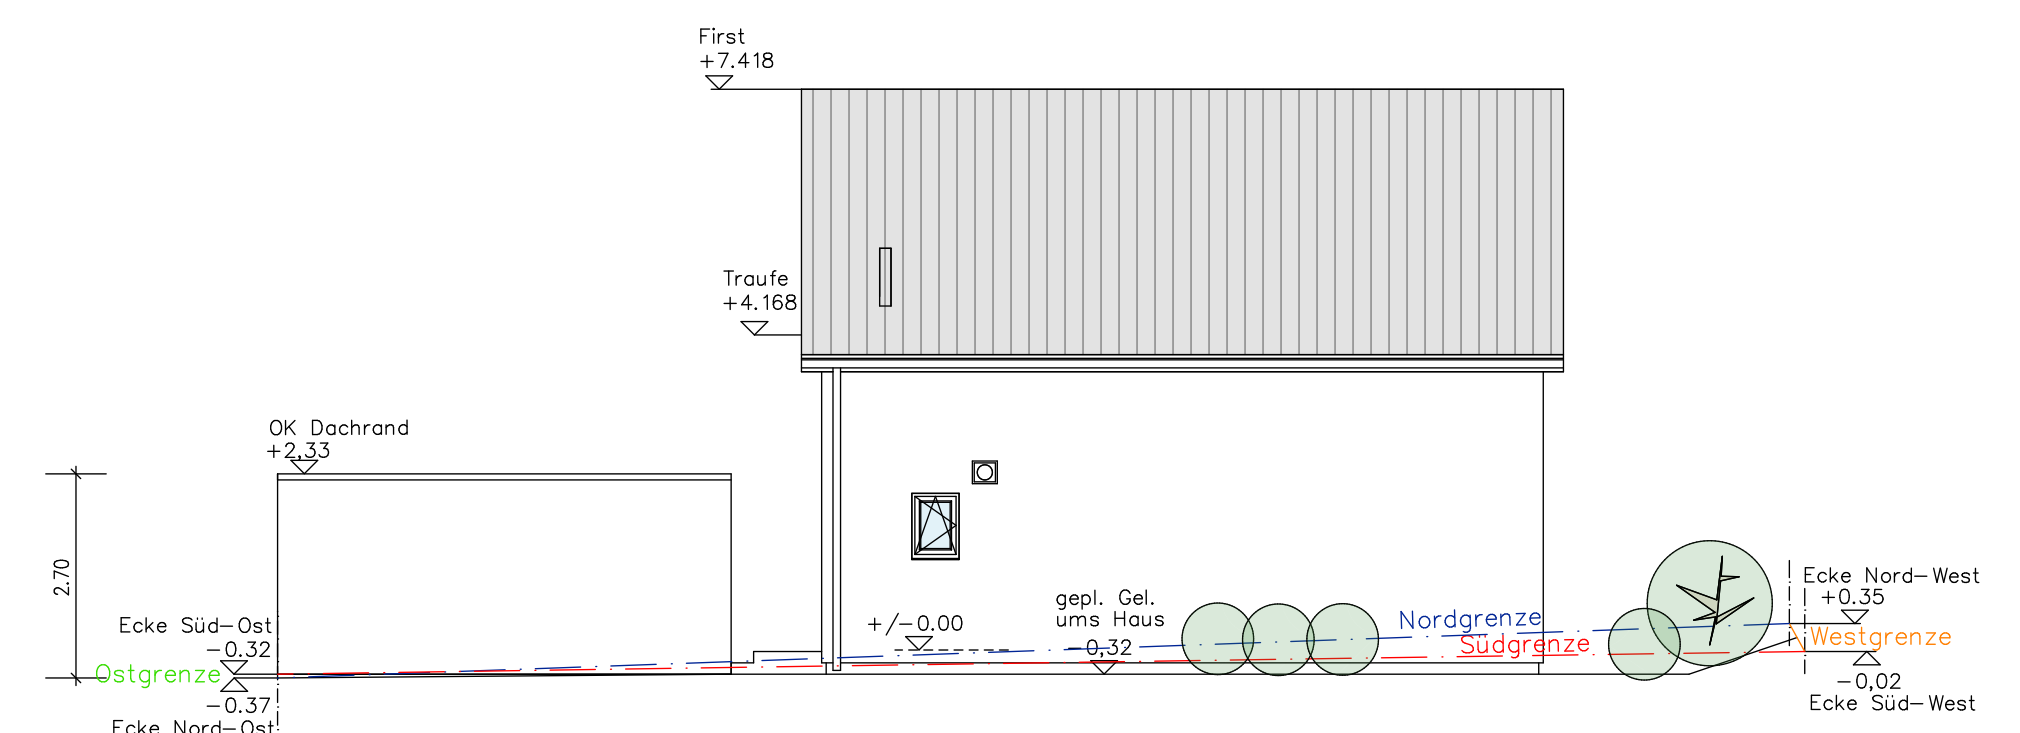

Ansicht Norden