
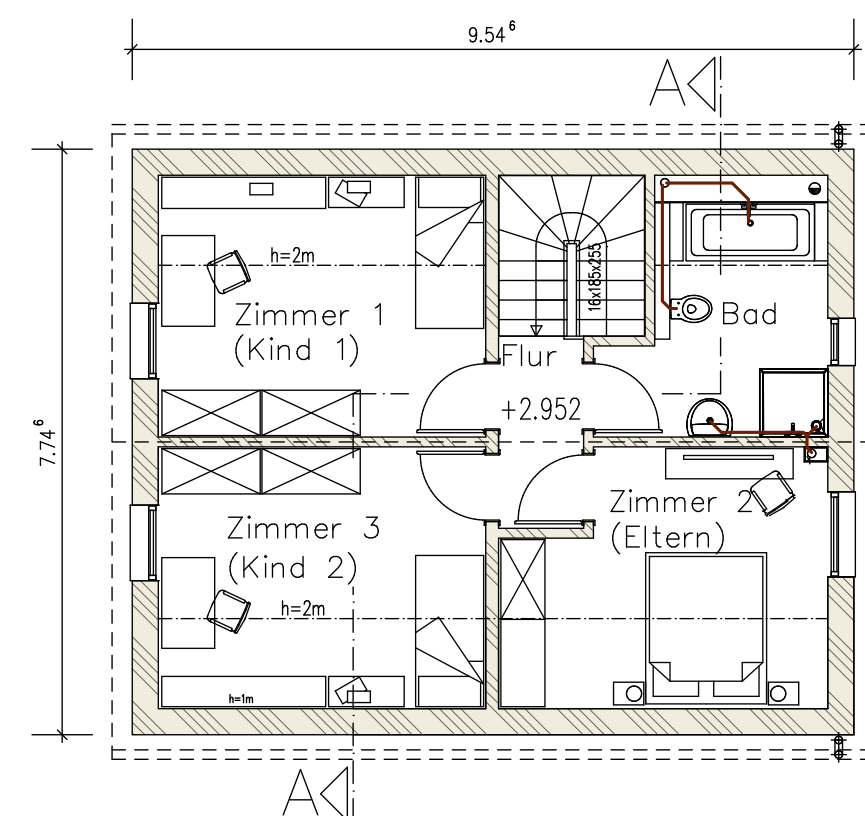
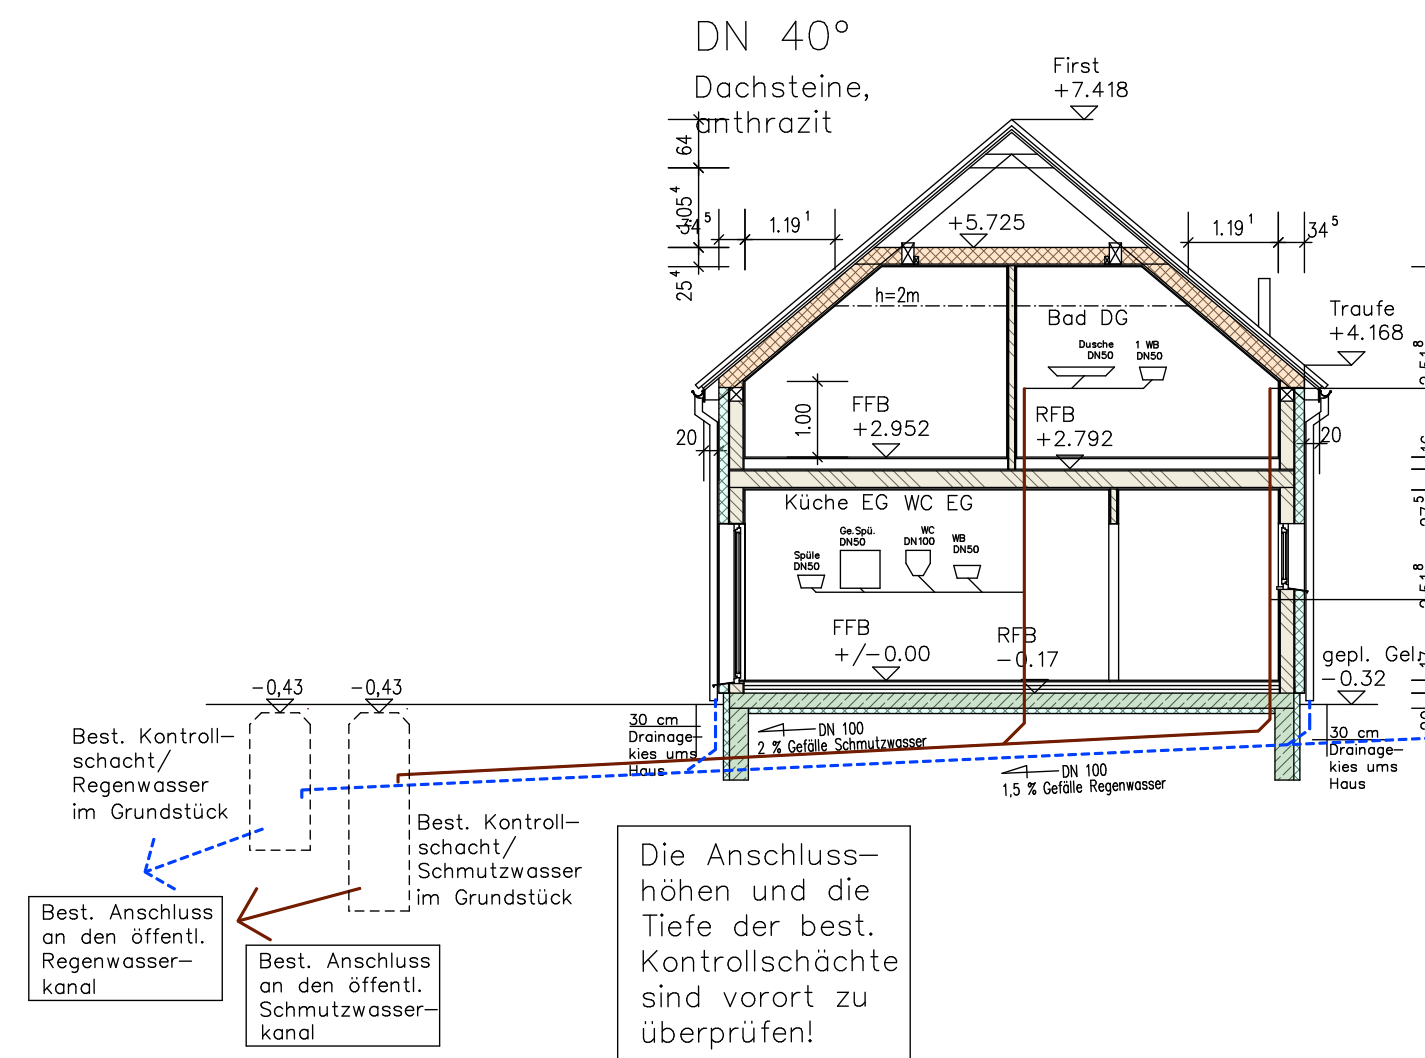


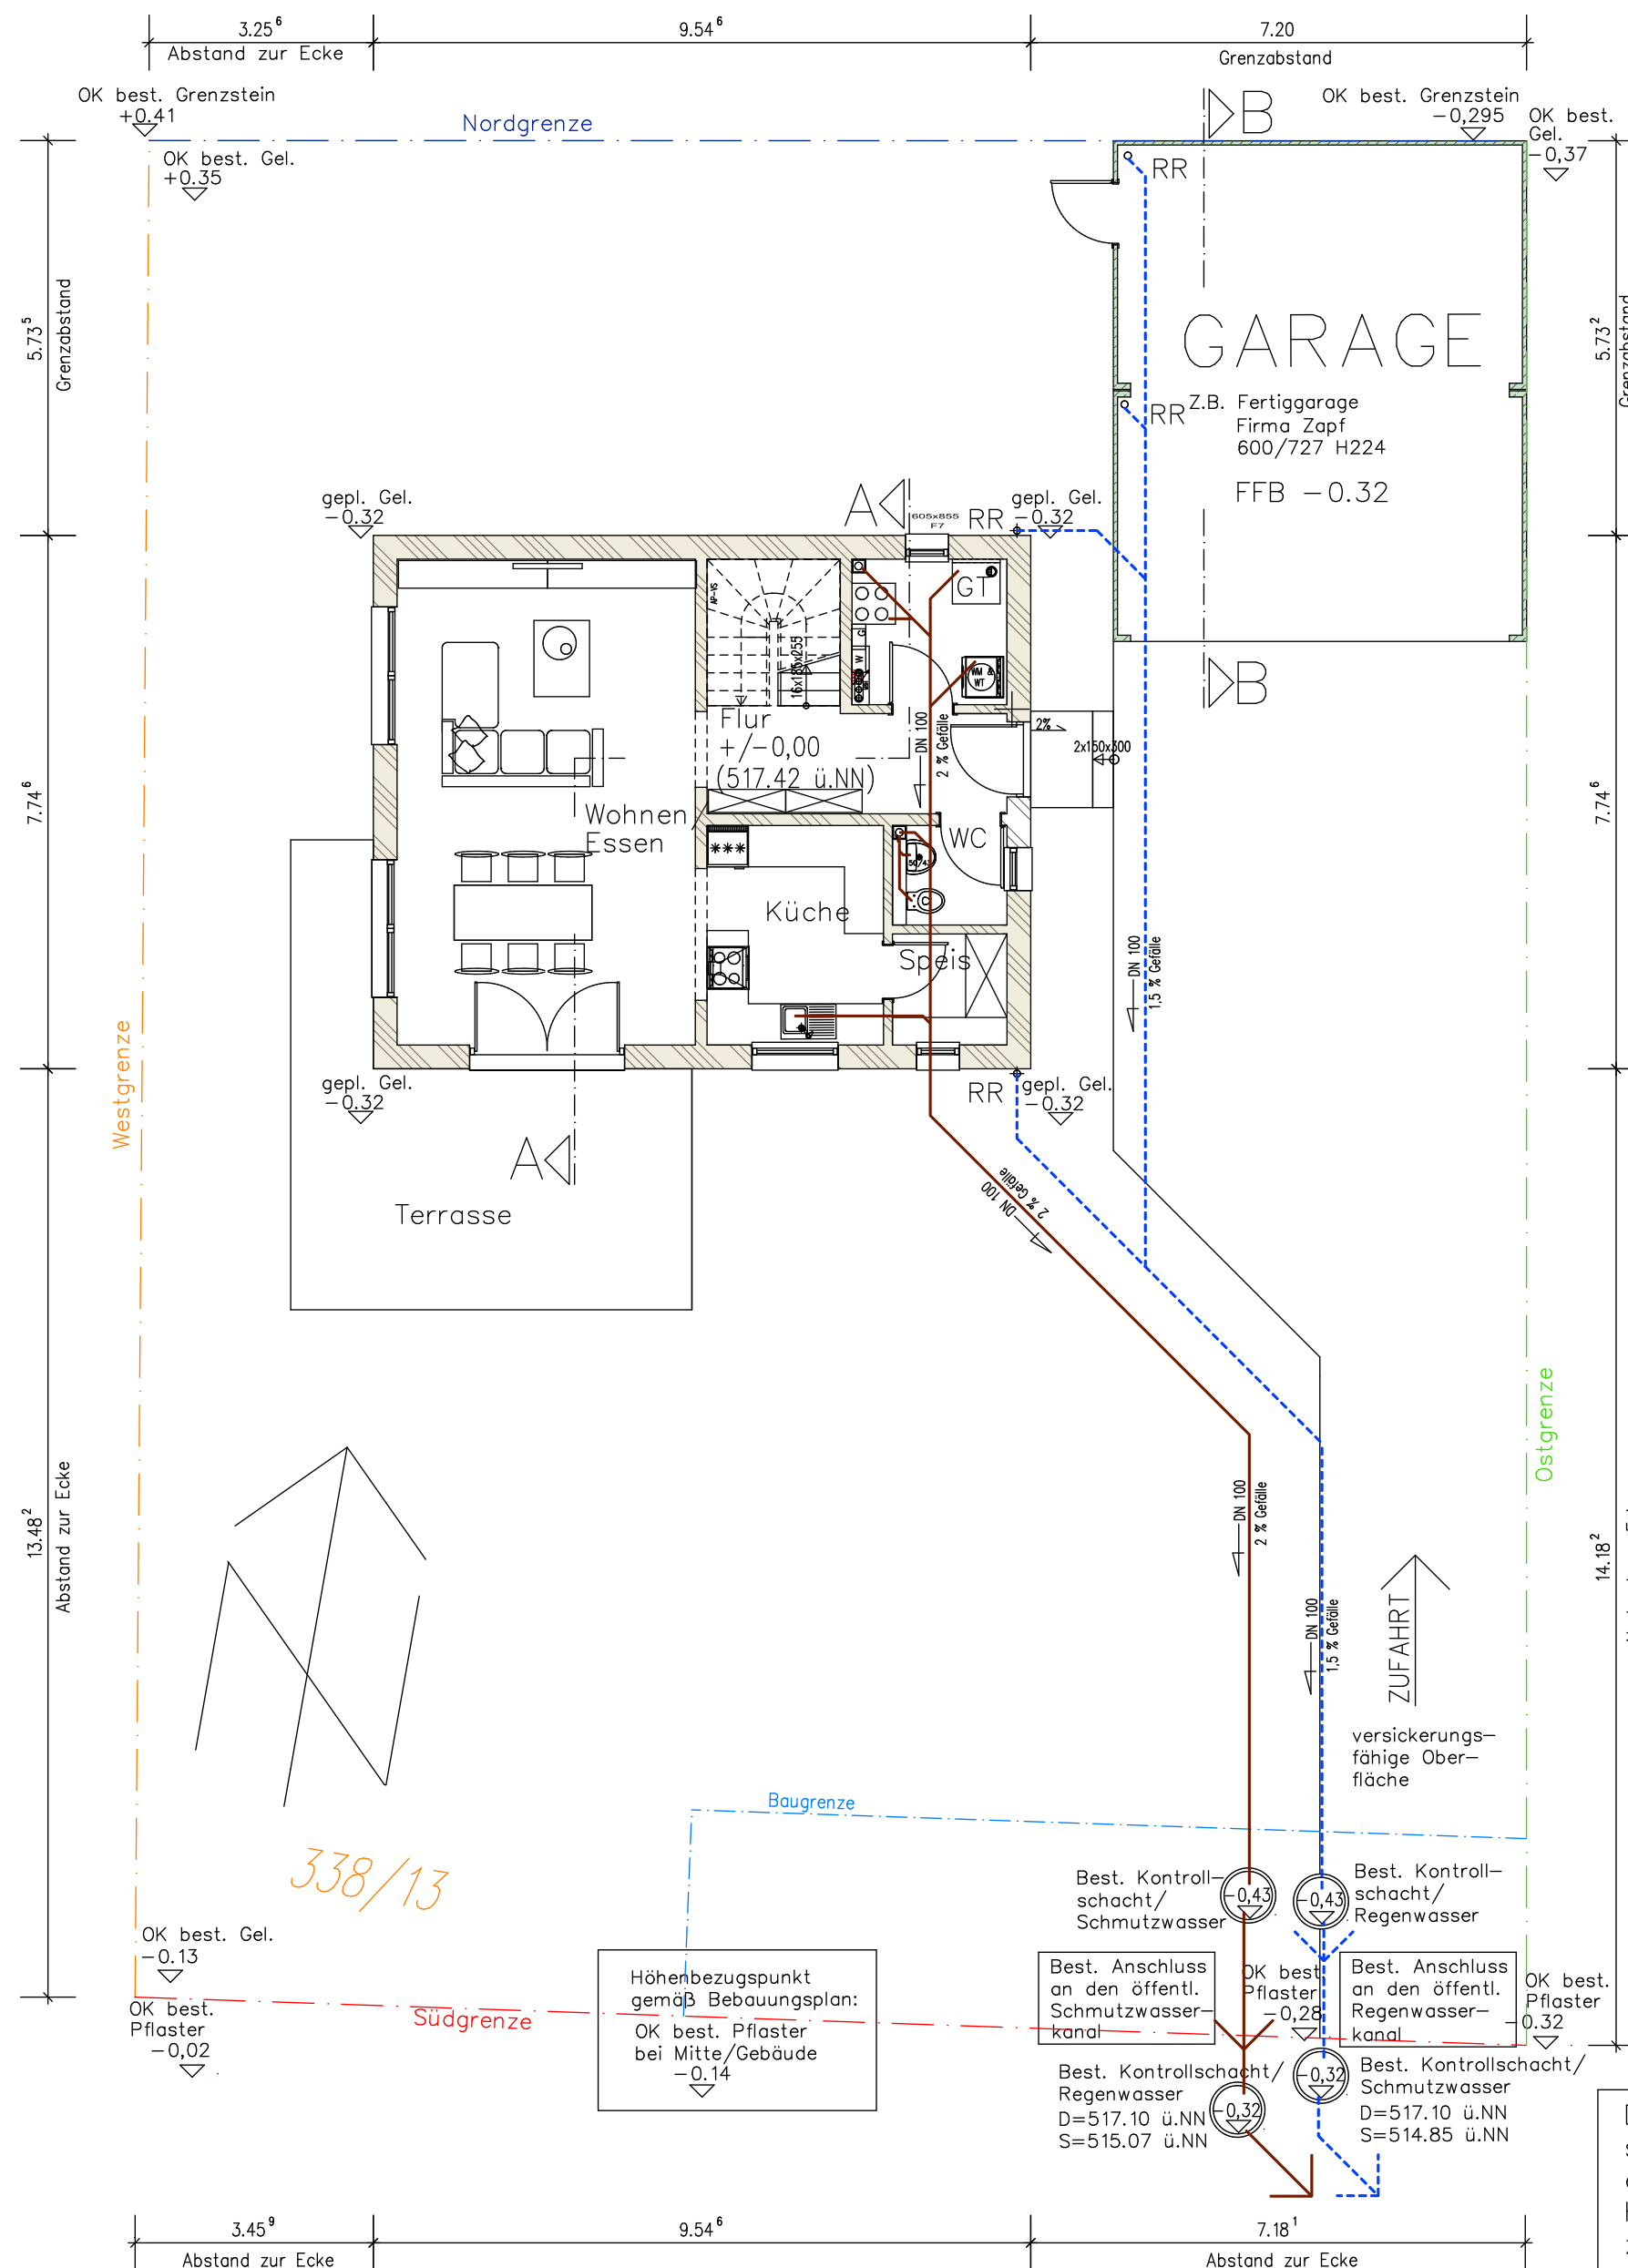

Dachgeschoss

ENT

Neubau
mit Fert
Nachtwe
Fl.Nr. 338

BAUHERR:

Unterschrift E

PLANÄNDE

INDEX | DATUM

BAUANTRAC

04.07.2018

HAMBURGER

Hamberger

Höhen und Anschluss-
höhen für die Ent-
wässerung sind vorort
zu kontrollieren!

Achtung: Dieser Bauantragsplan ist kein Ausführungsplan !

alle Schmutzwasserleitungen
DN 100 mit 2% Gefälle

alle Regenwasserleitungen
DN 100 mit 1.5%Gefälle

----- Regenwasser

— Schmutzwasser