




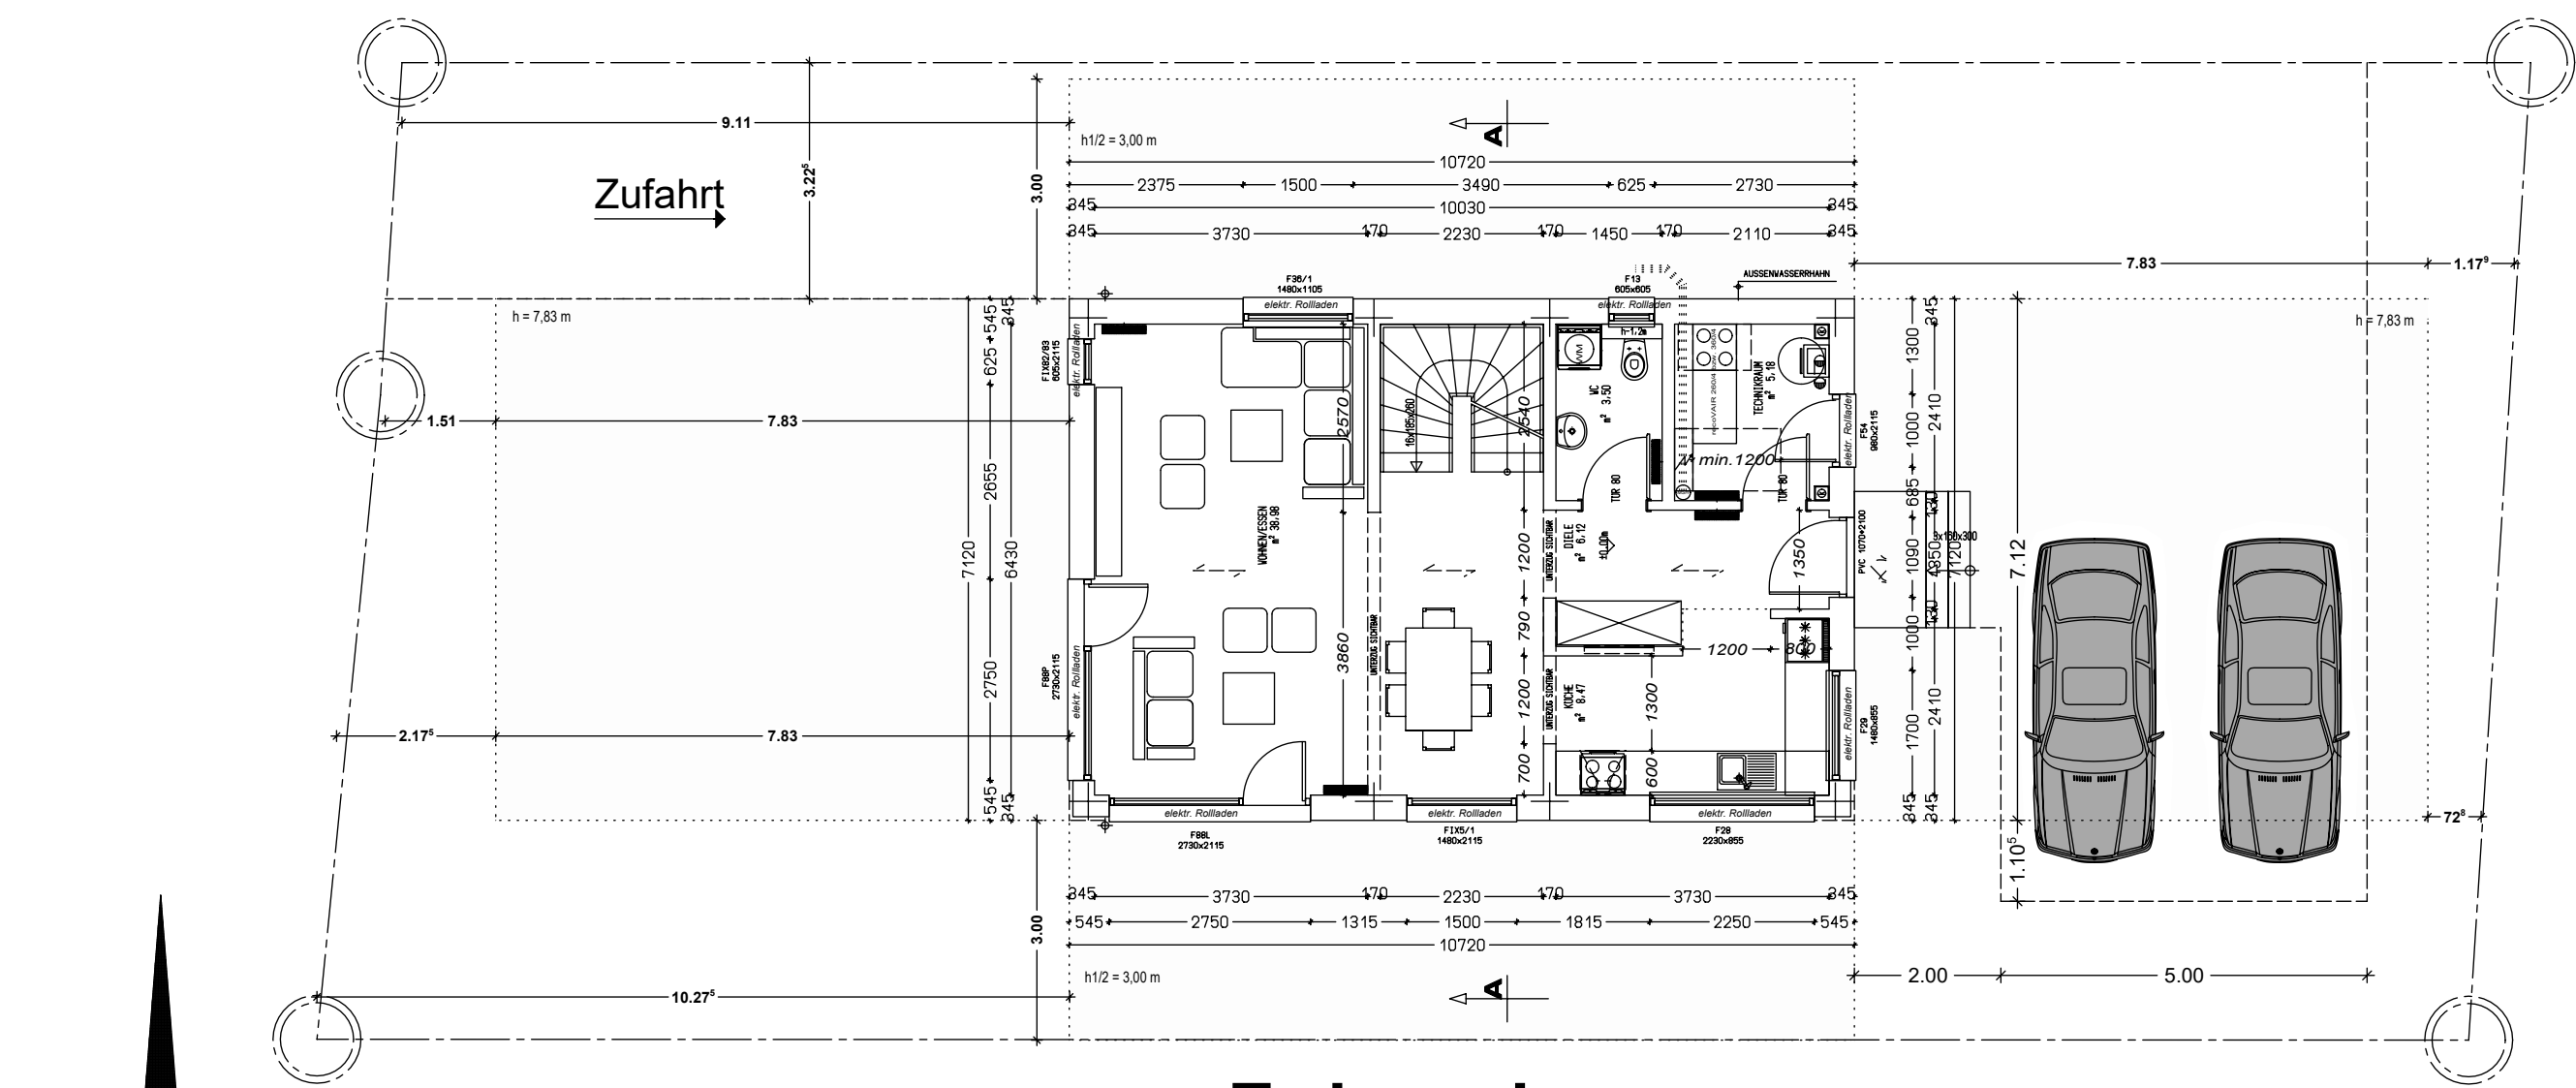


Erdgeschoss

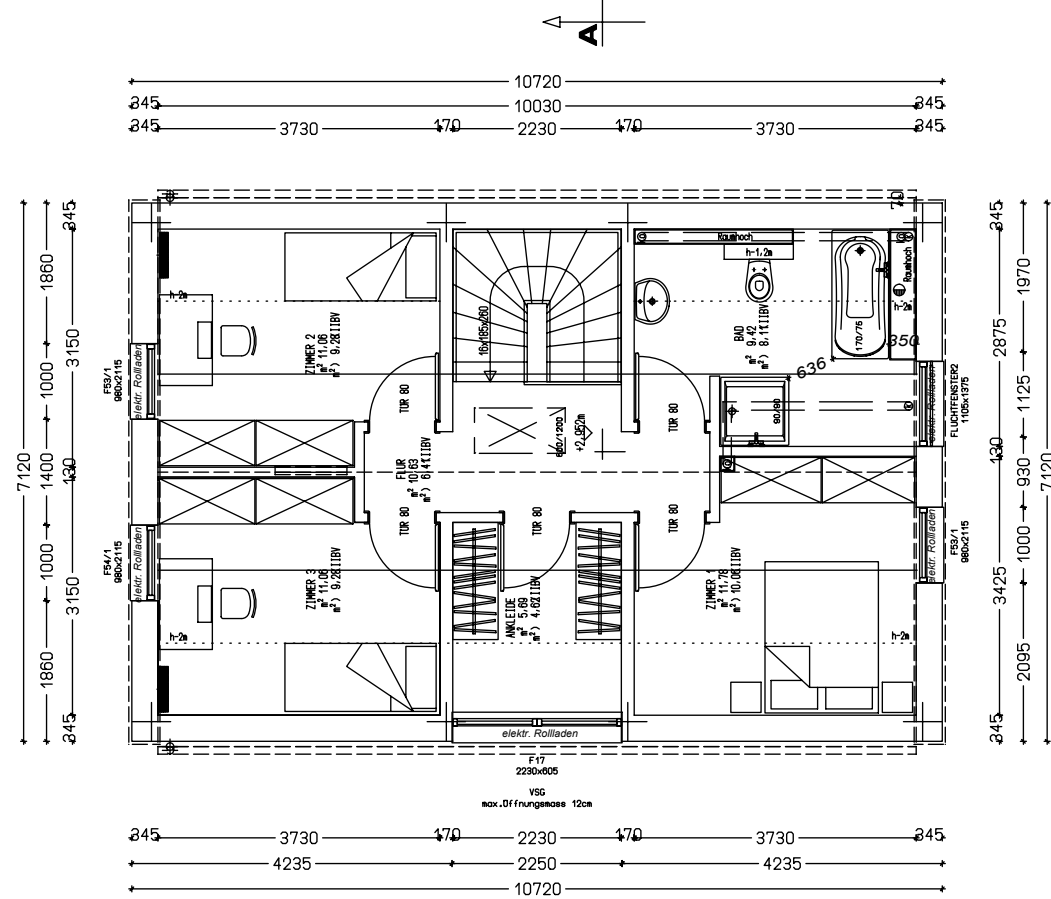


Obergeschoss

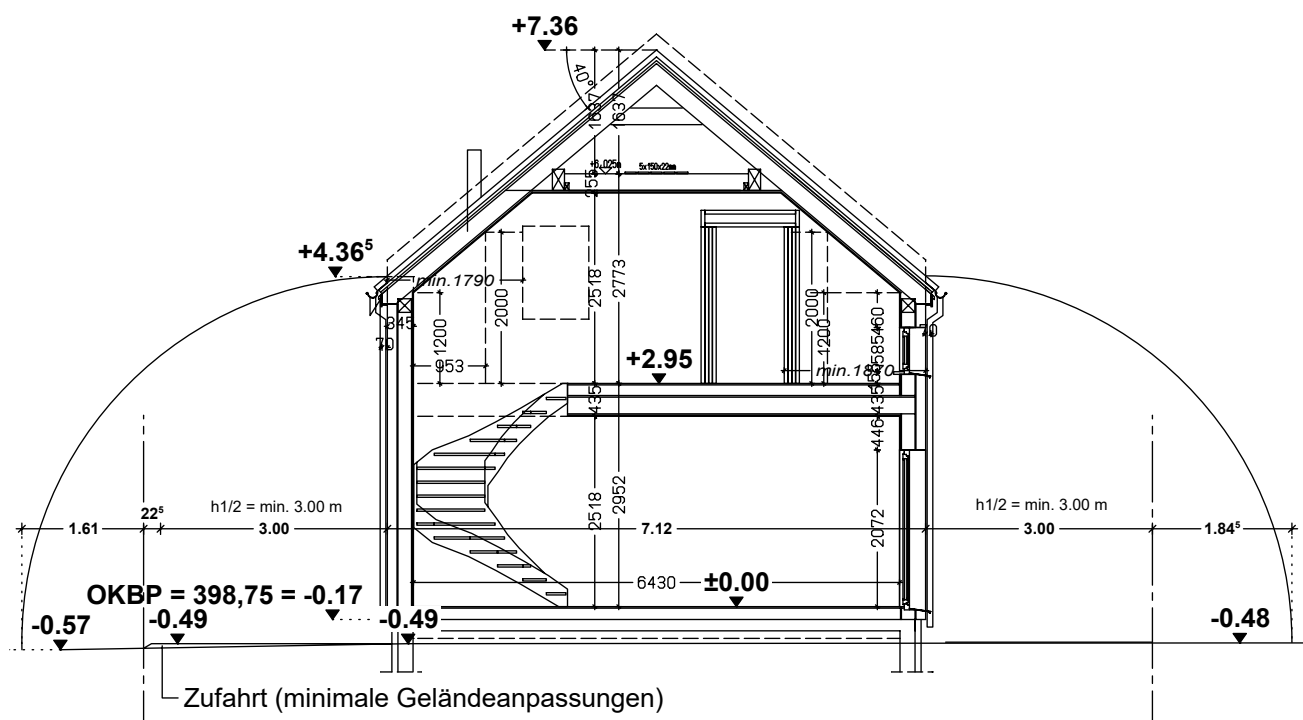


Schnitt A-A

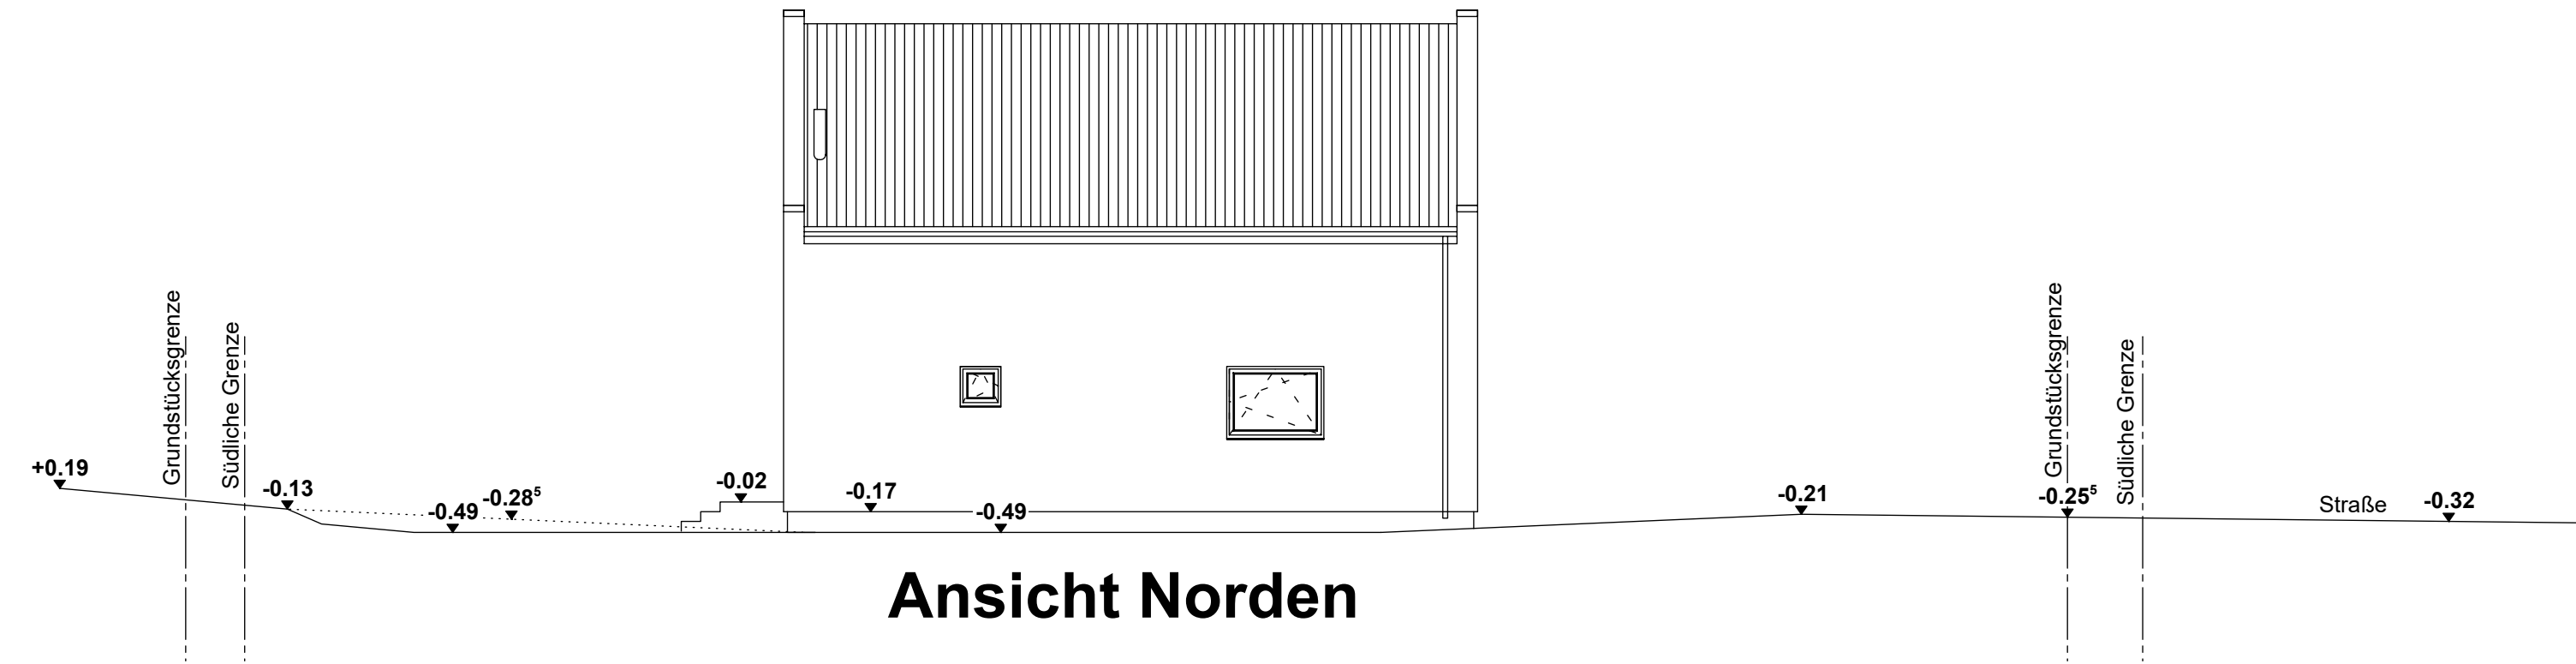


Ansicht Norden

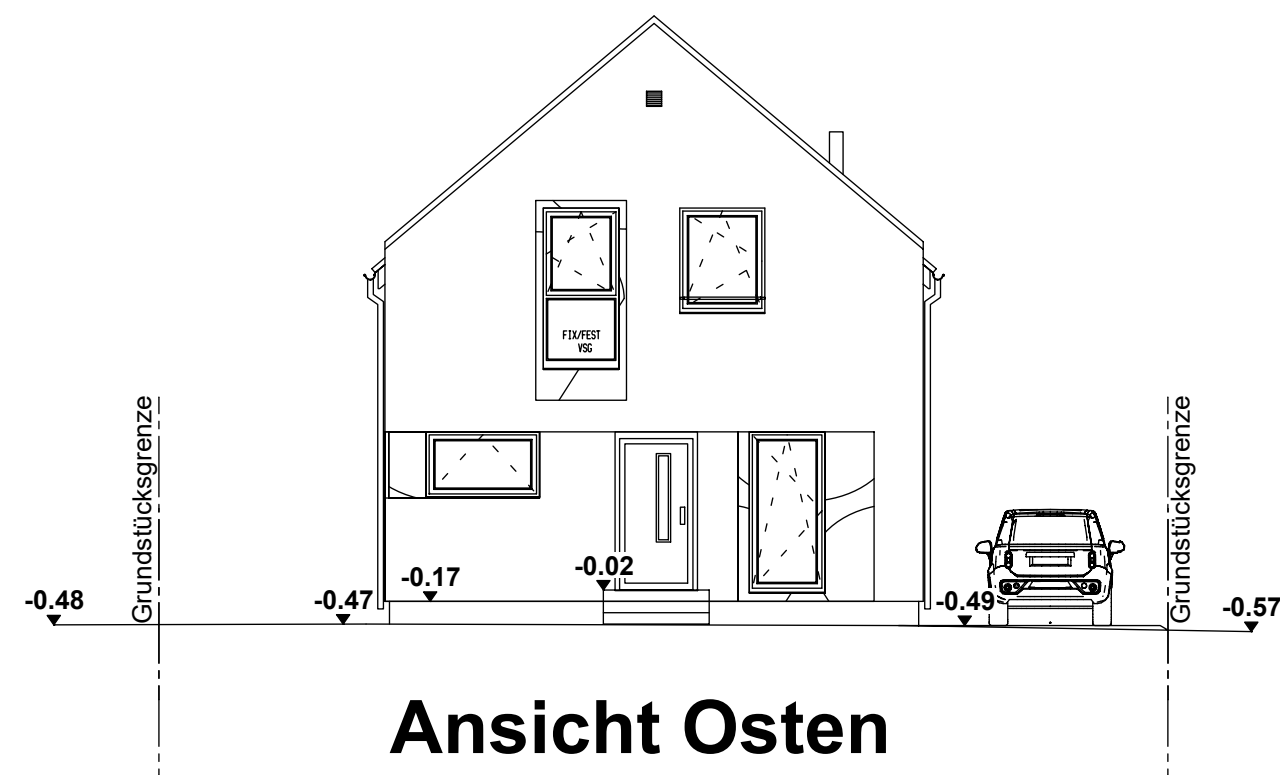


Ansicht Osten

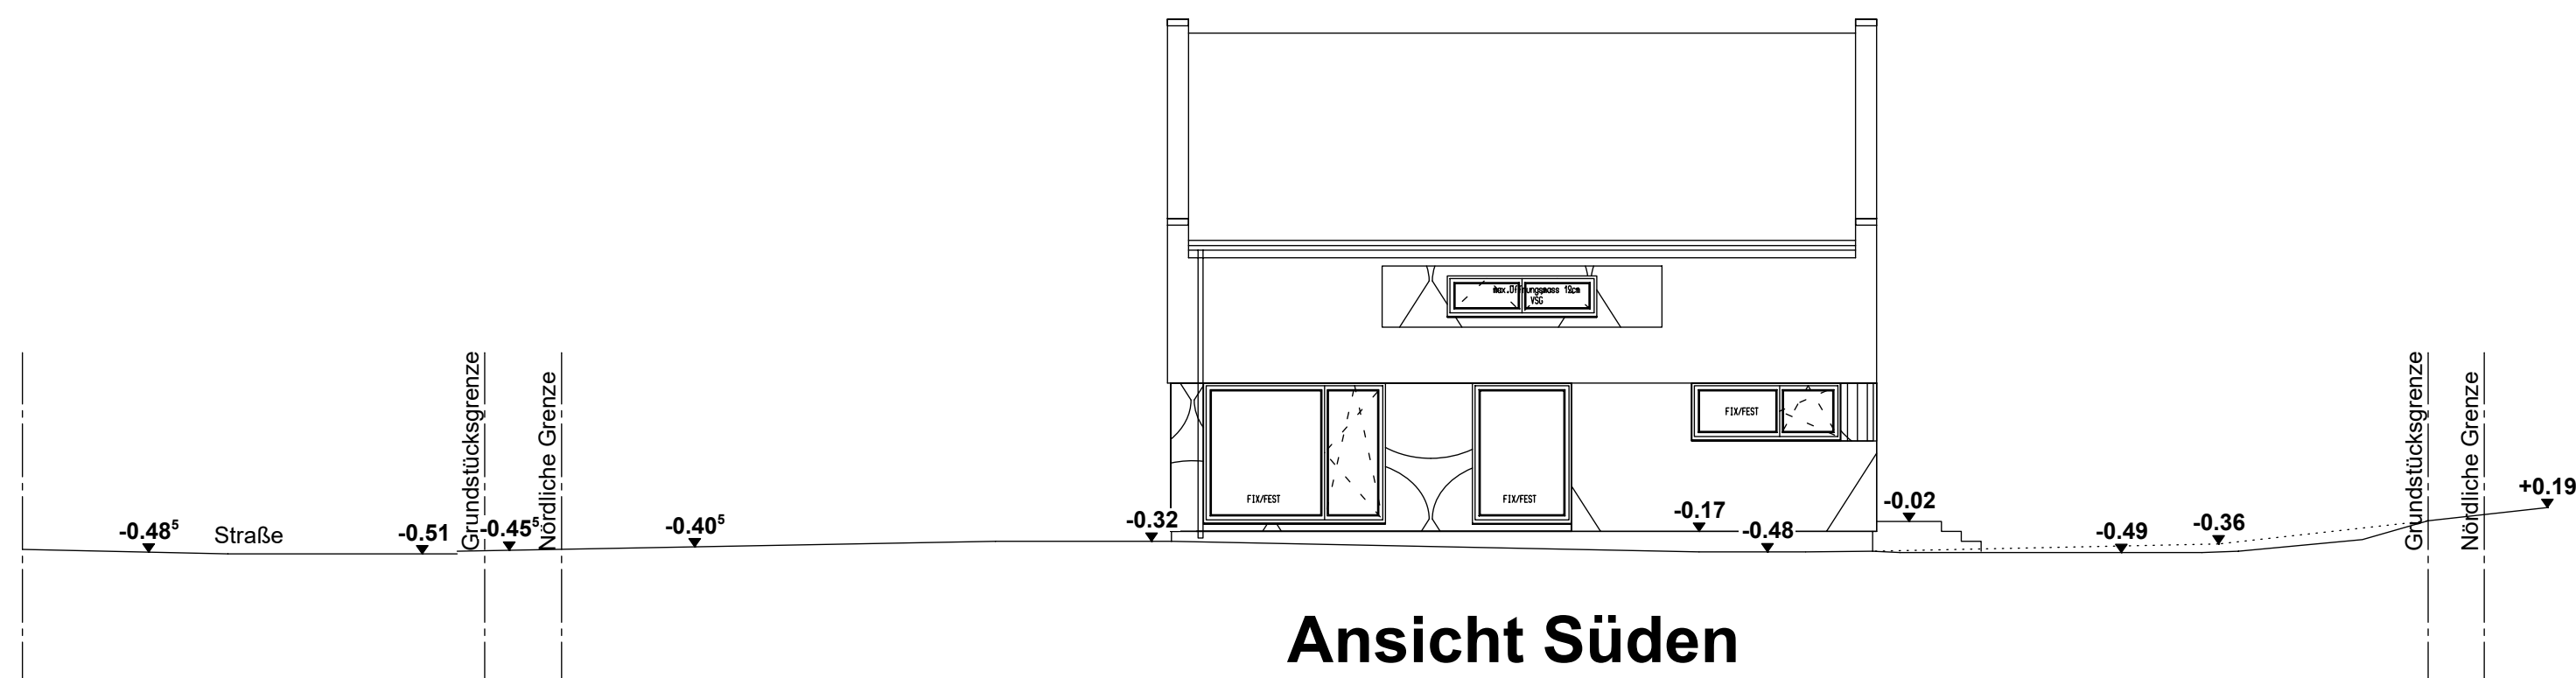

Ansicht Süden

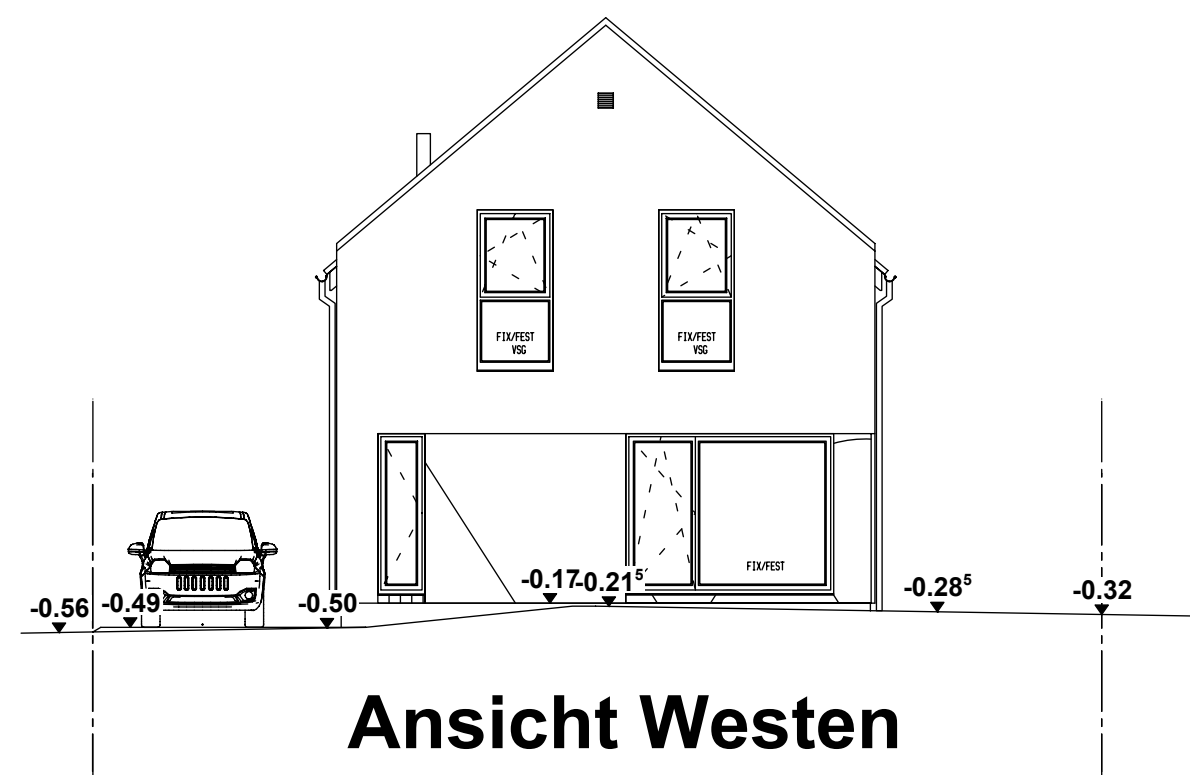

Ansicht Westen

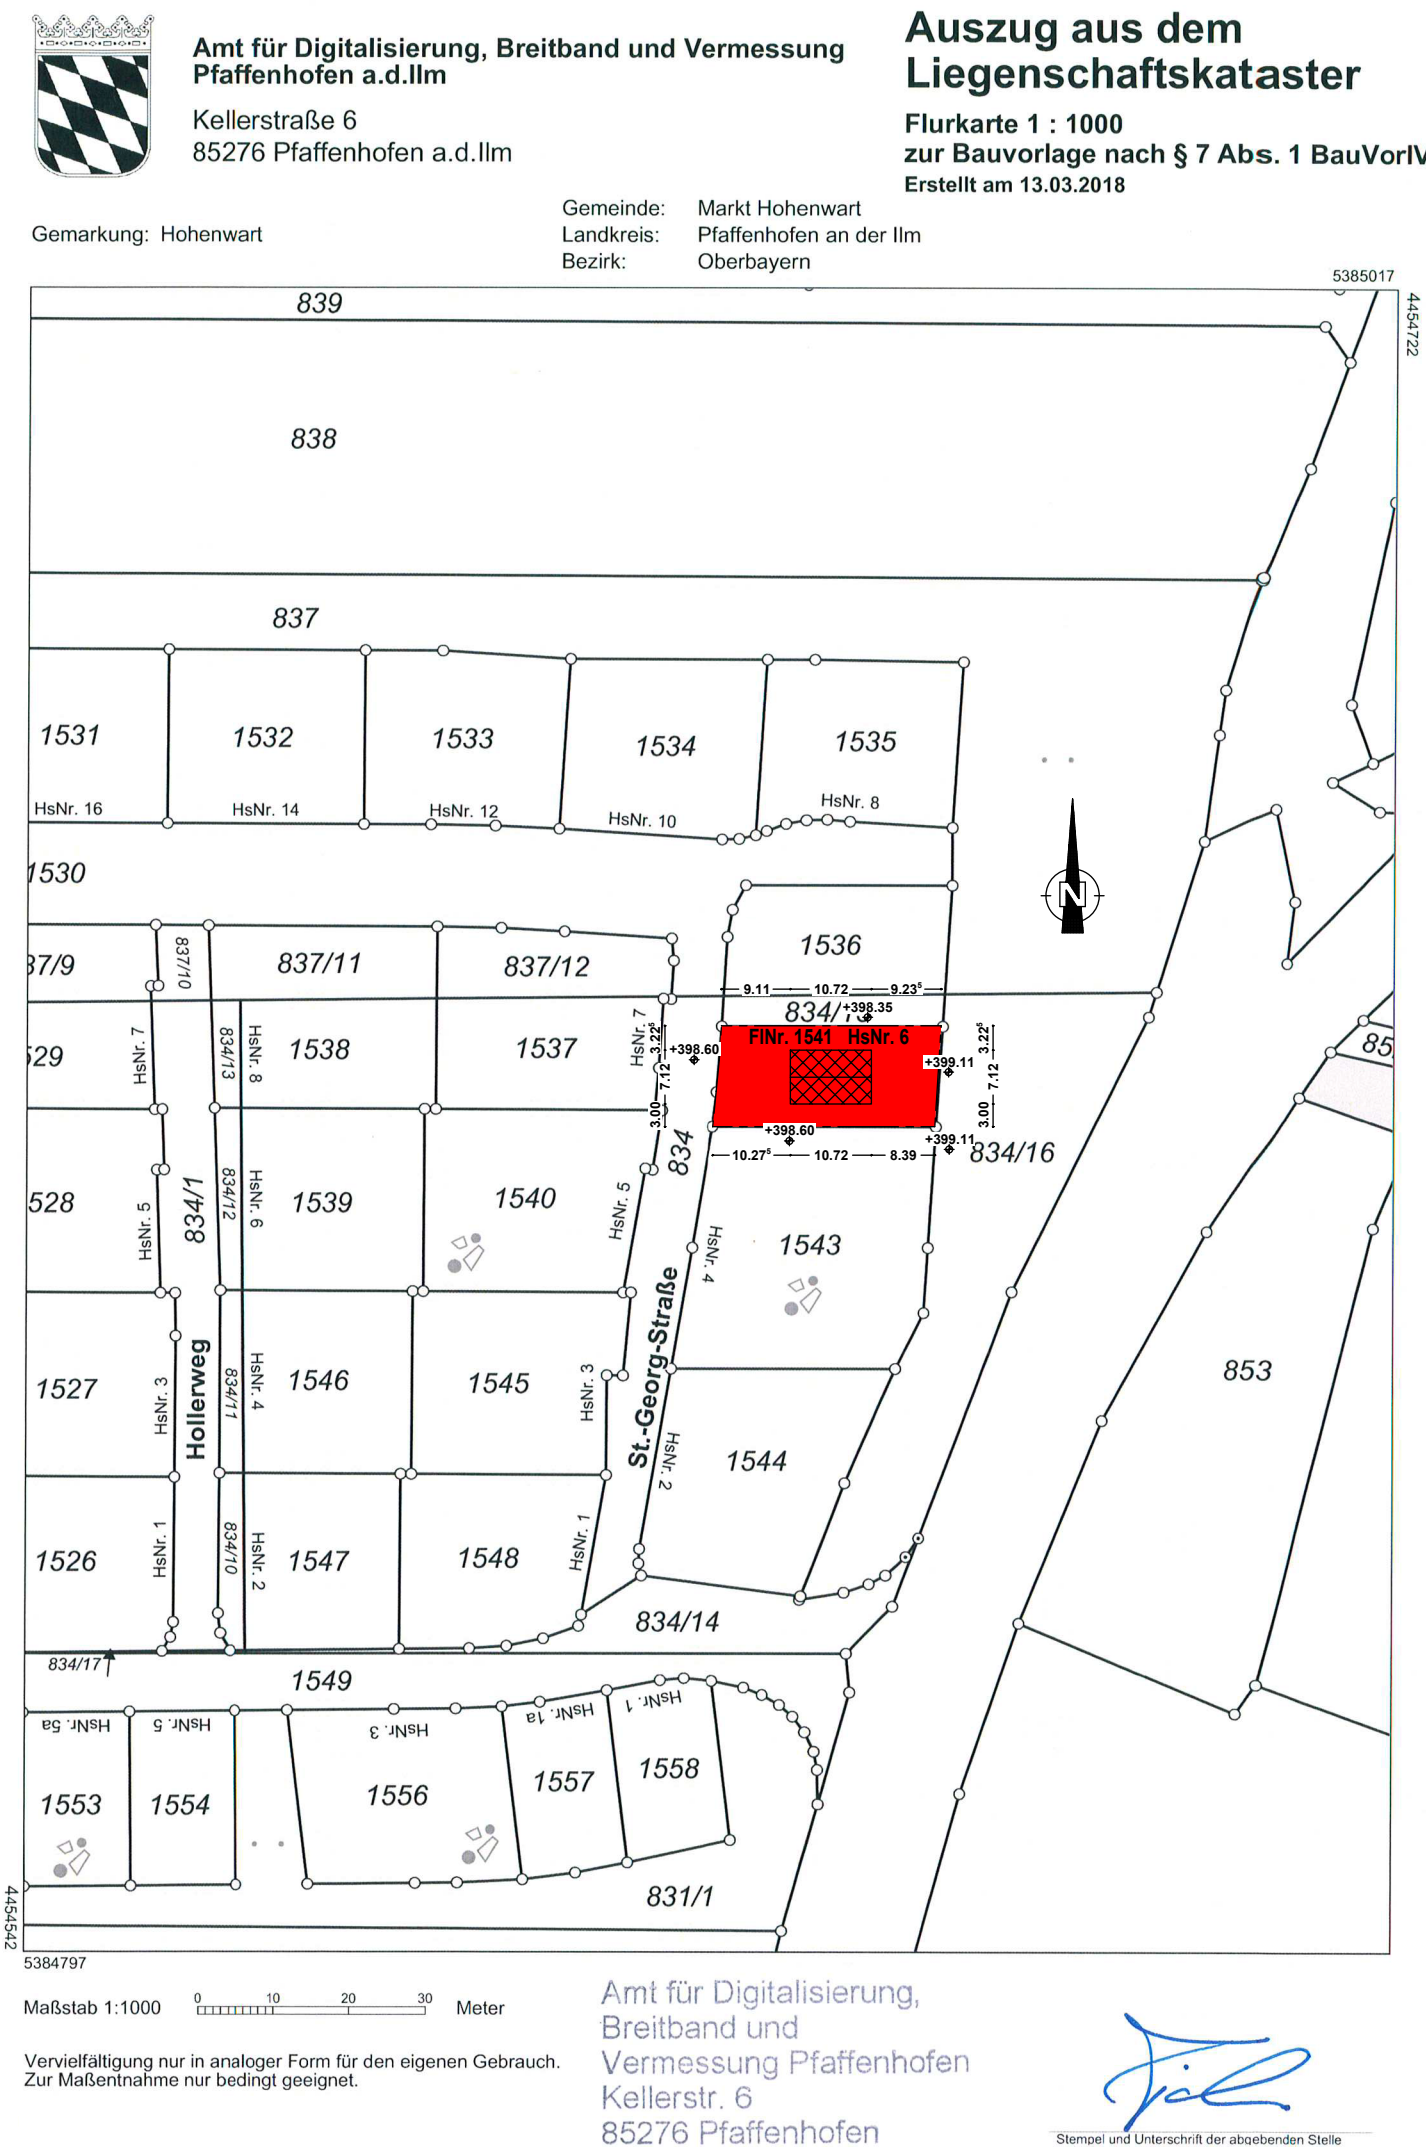

EINGABEPLAN M=1/100

Neubau eines Einfamilienhauses
Bebauungsplan Nr. 46, Am Kerschberg II, Parzelle 65b
St.-Georg-Straße 6, 86558 Hohenwart
Flur Nr. 1541, Gemarkung Hohenwart

Grundrisse, Ansichten, Schnitte M=1/100
Lageplan M=1/1000

BAUHERR		Unterschrift Bauherr
GRUNDEIGENTÜMER		Unterschrift Grundeigentümer

ANGRENZER	
Flur Nr. 1536	
Flur Nr. 834/16	
Flur Nr. 1543	
Flur Nr. 834	
BEHÖRDE	PLANUNG bautechnik haindl Schloßweg 2 86579 Waidhofen Telefon: 08443 / 9175436 Fax: 08443 / 9175438 E-Mail: info@3h-netzwerk.de Web: www.3h-netzwerk.de
Die Planung ist geistiges Eigentum des Verfassers und urheberrechtlich geschützt. Vervielfältigung und Weitergabe an Dritte erfolgt nur mit ausdrücklicher Genehmigung des Verfassers. Bei Missbrauch bleiben rechtliche Schritte vorbehalten.	
Waidhofen, 25.04.2018	