




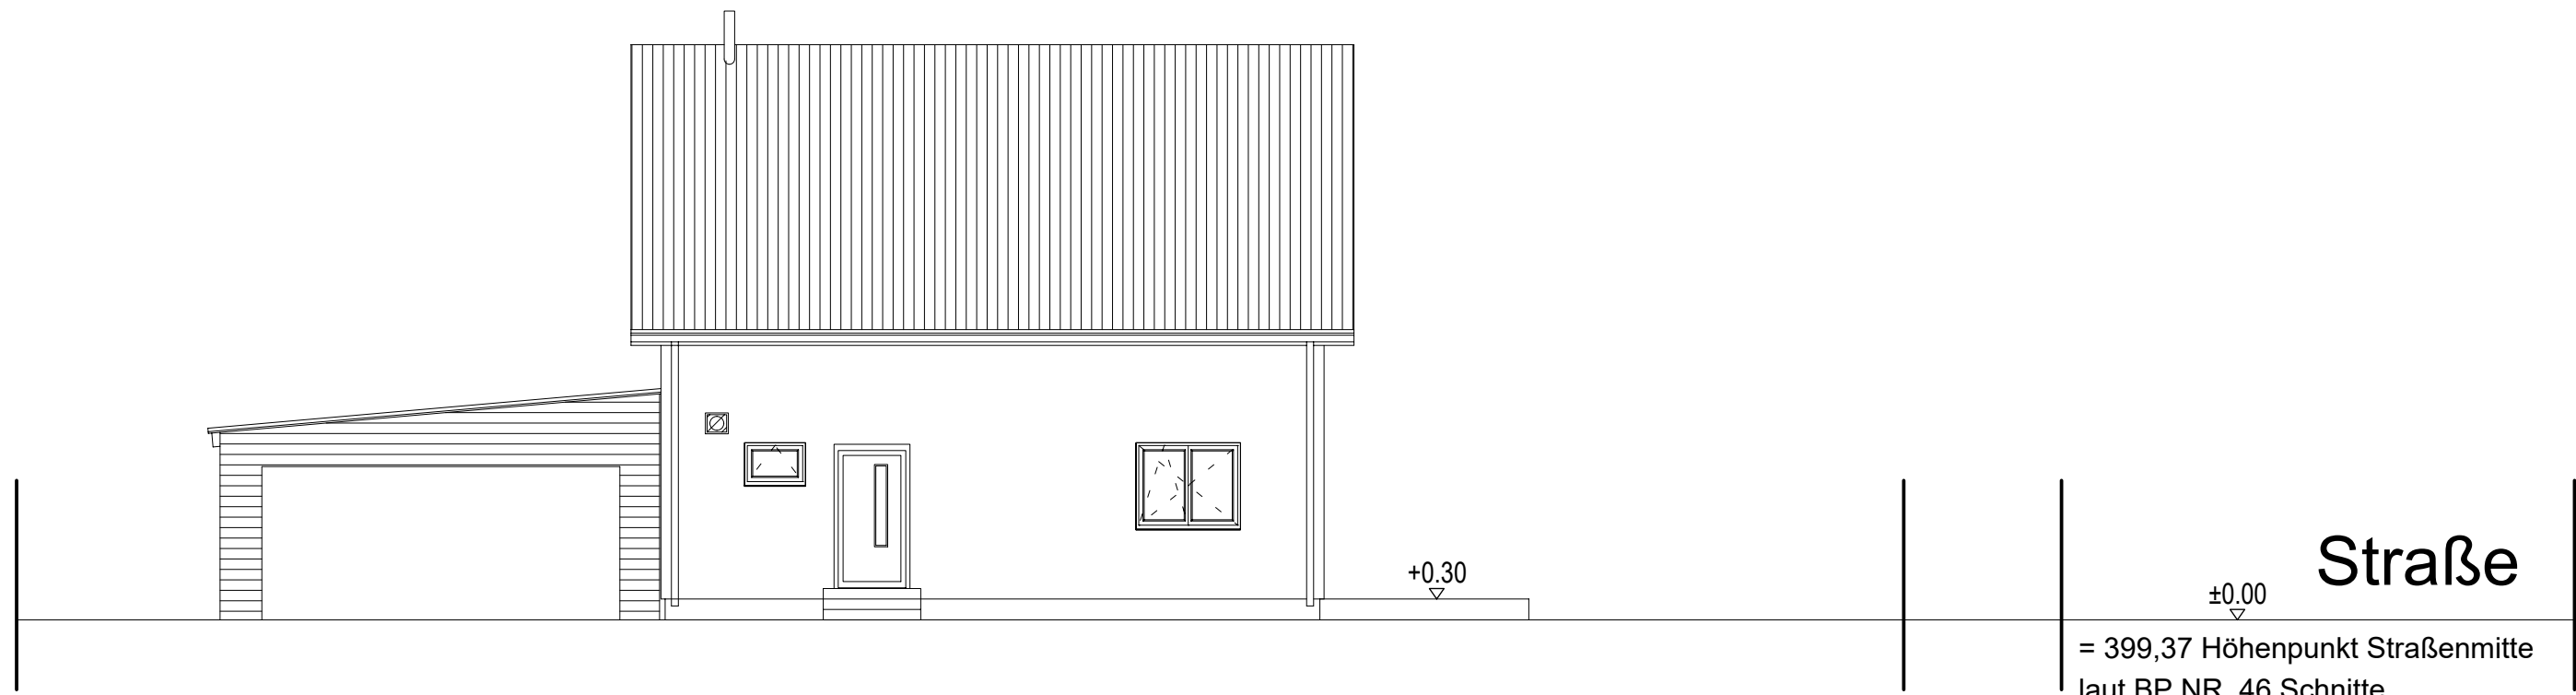


Ansicht Norden

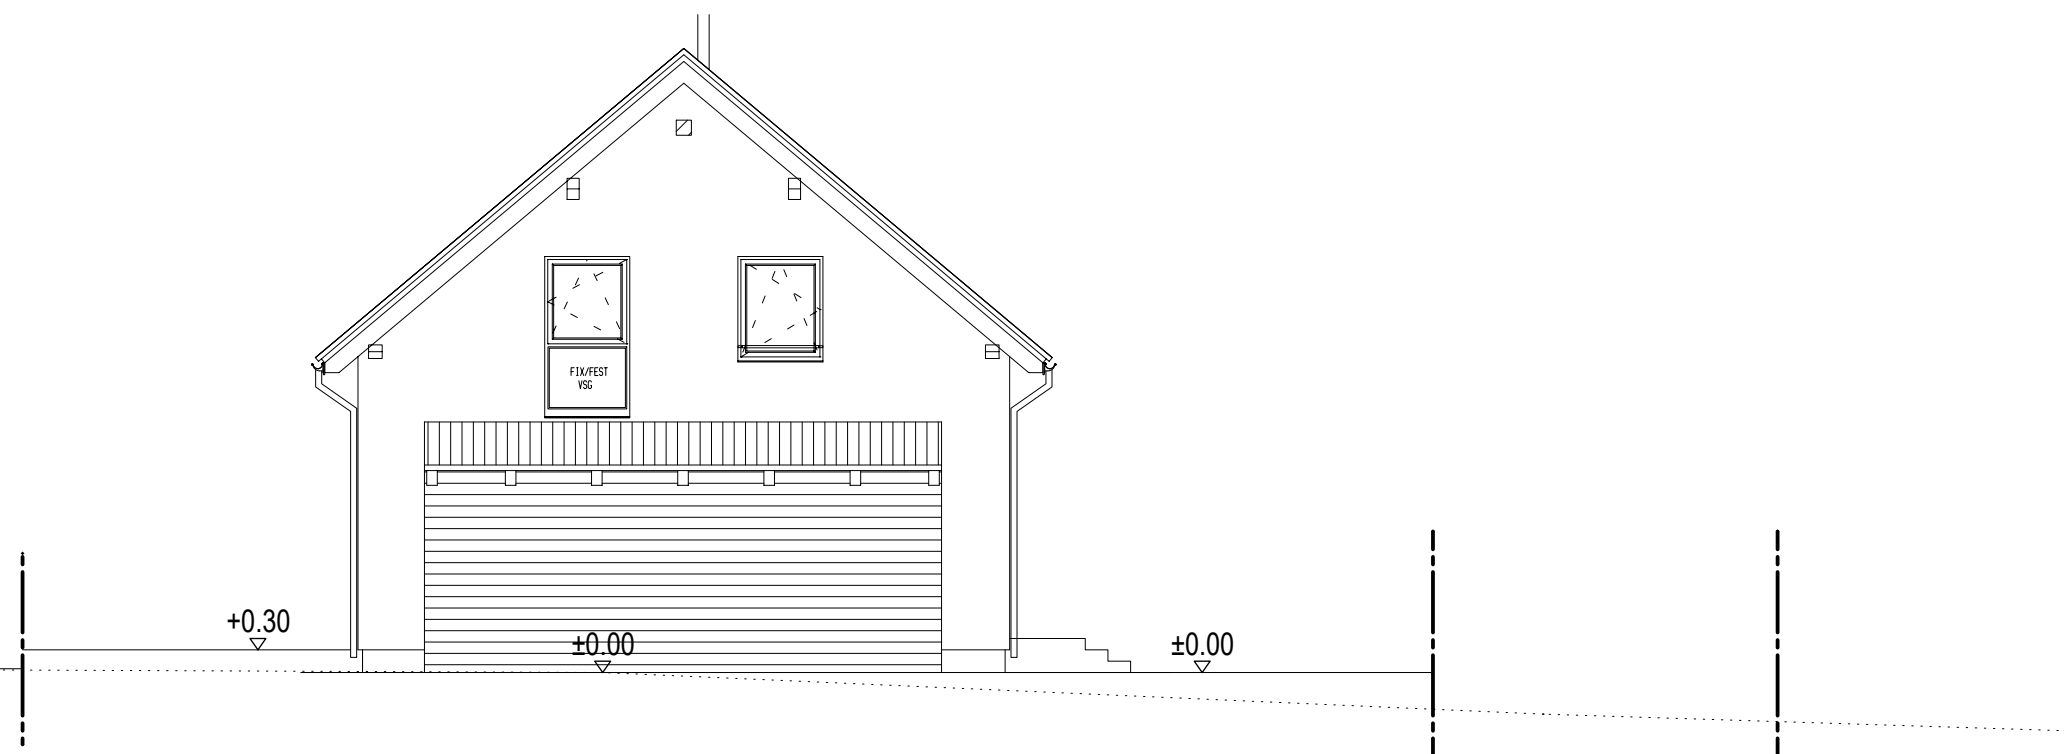


Ansicht Osten

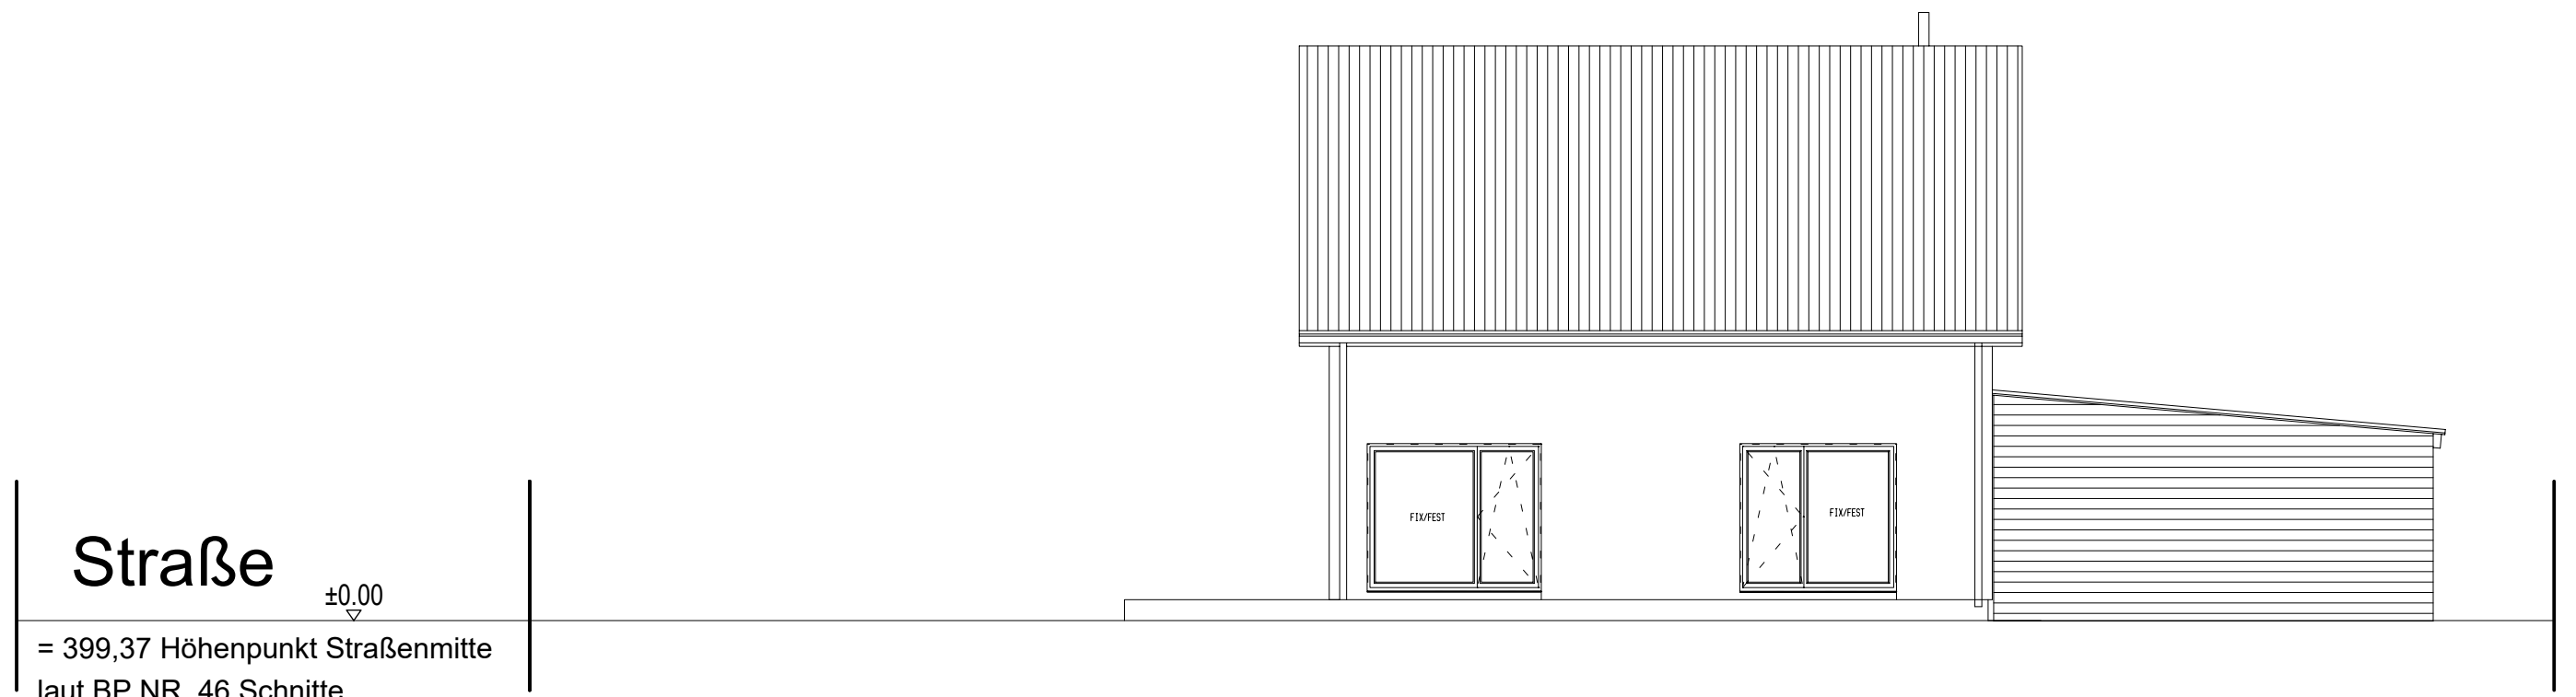


Ansicht Süden

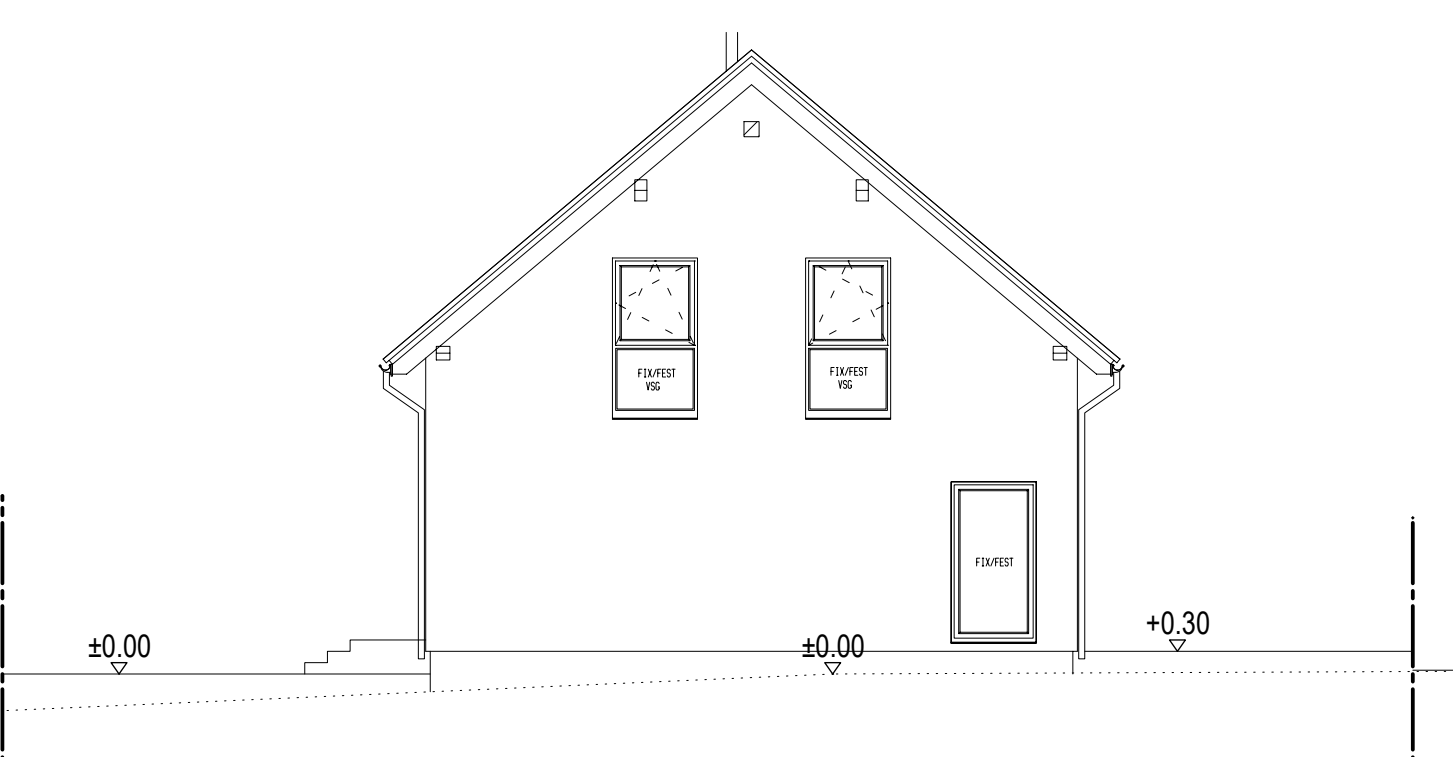


Ansicht Westen

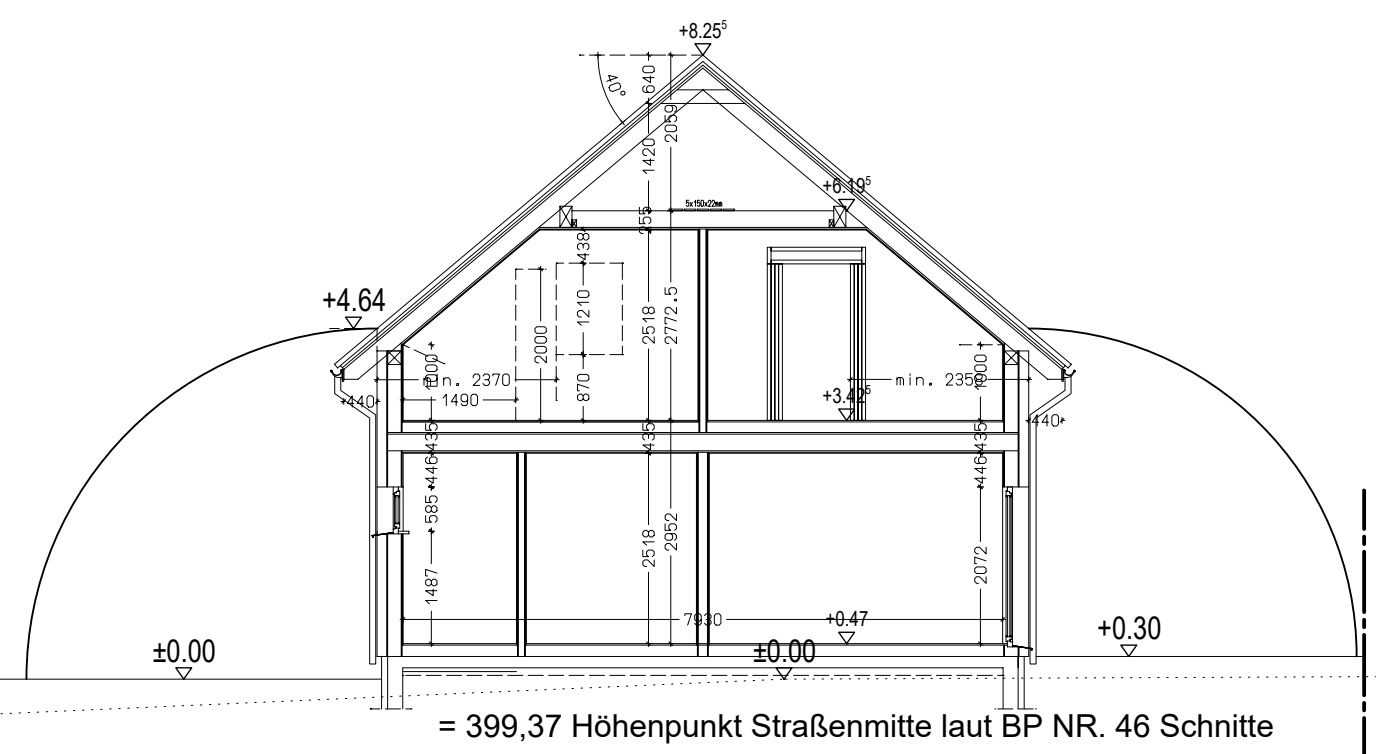


Schnitt A-A

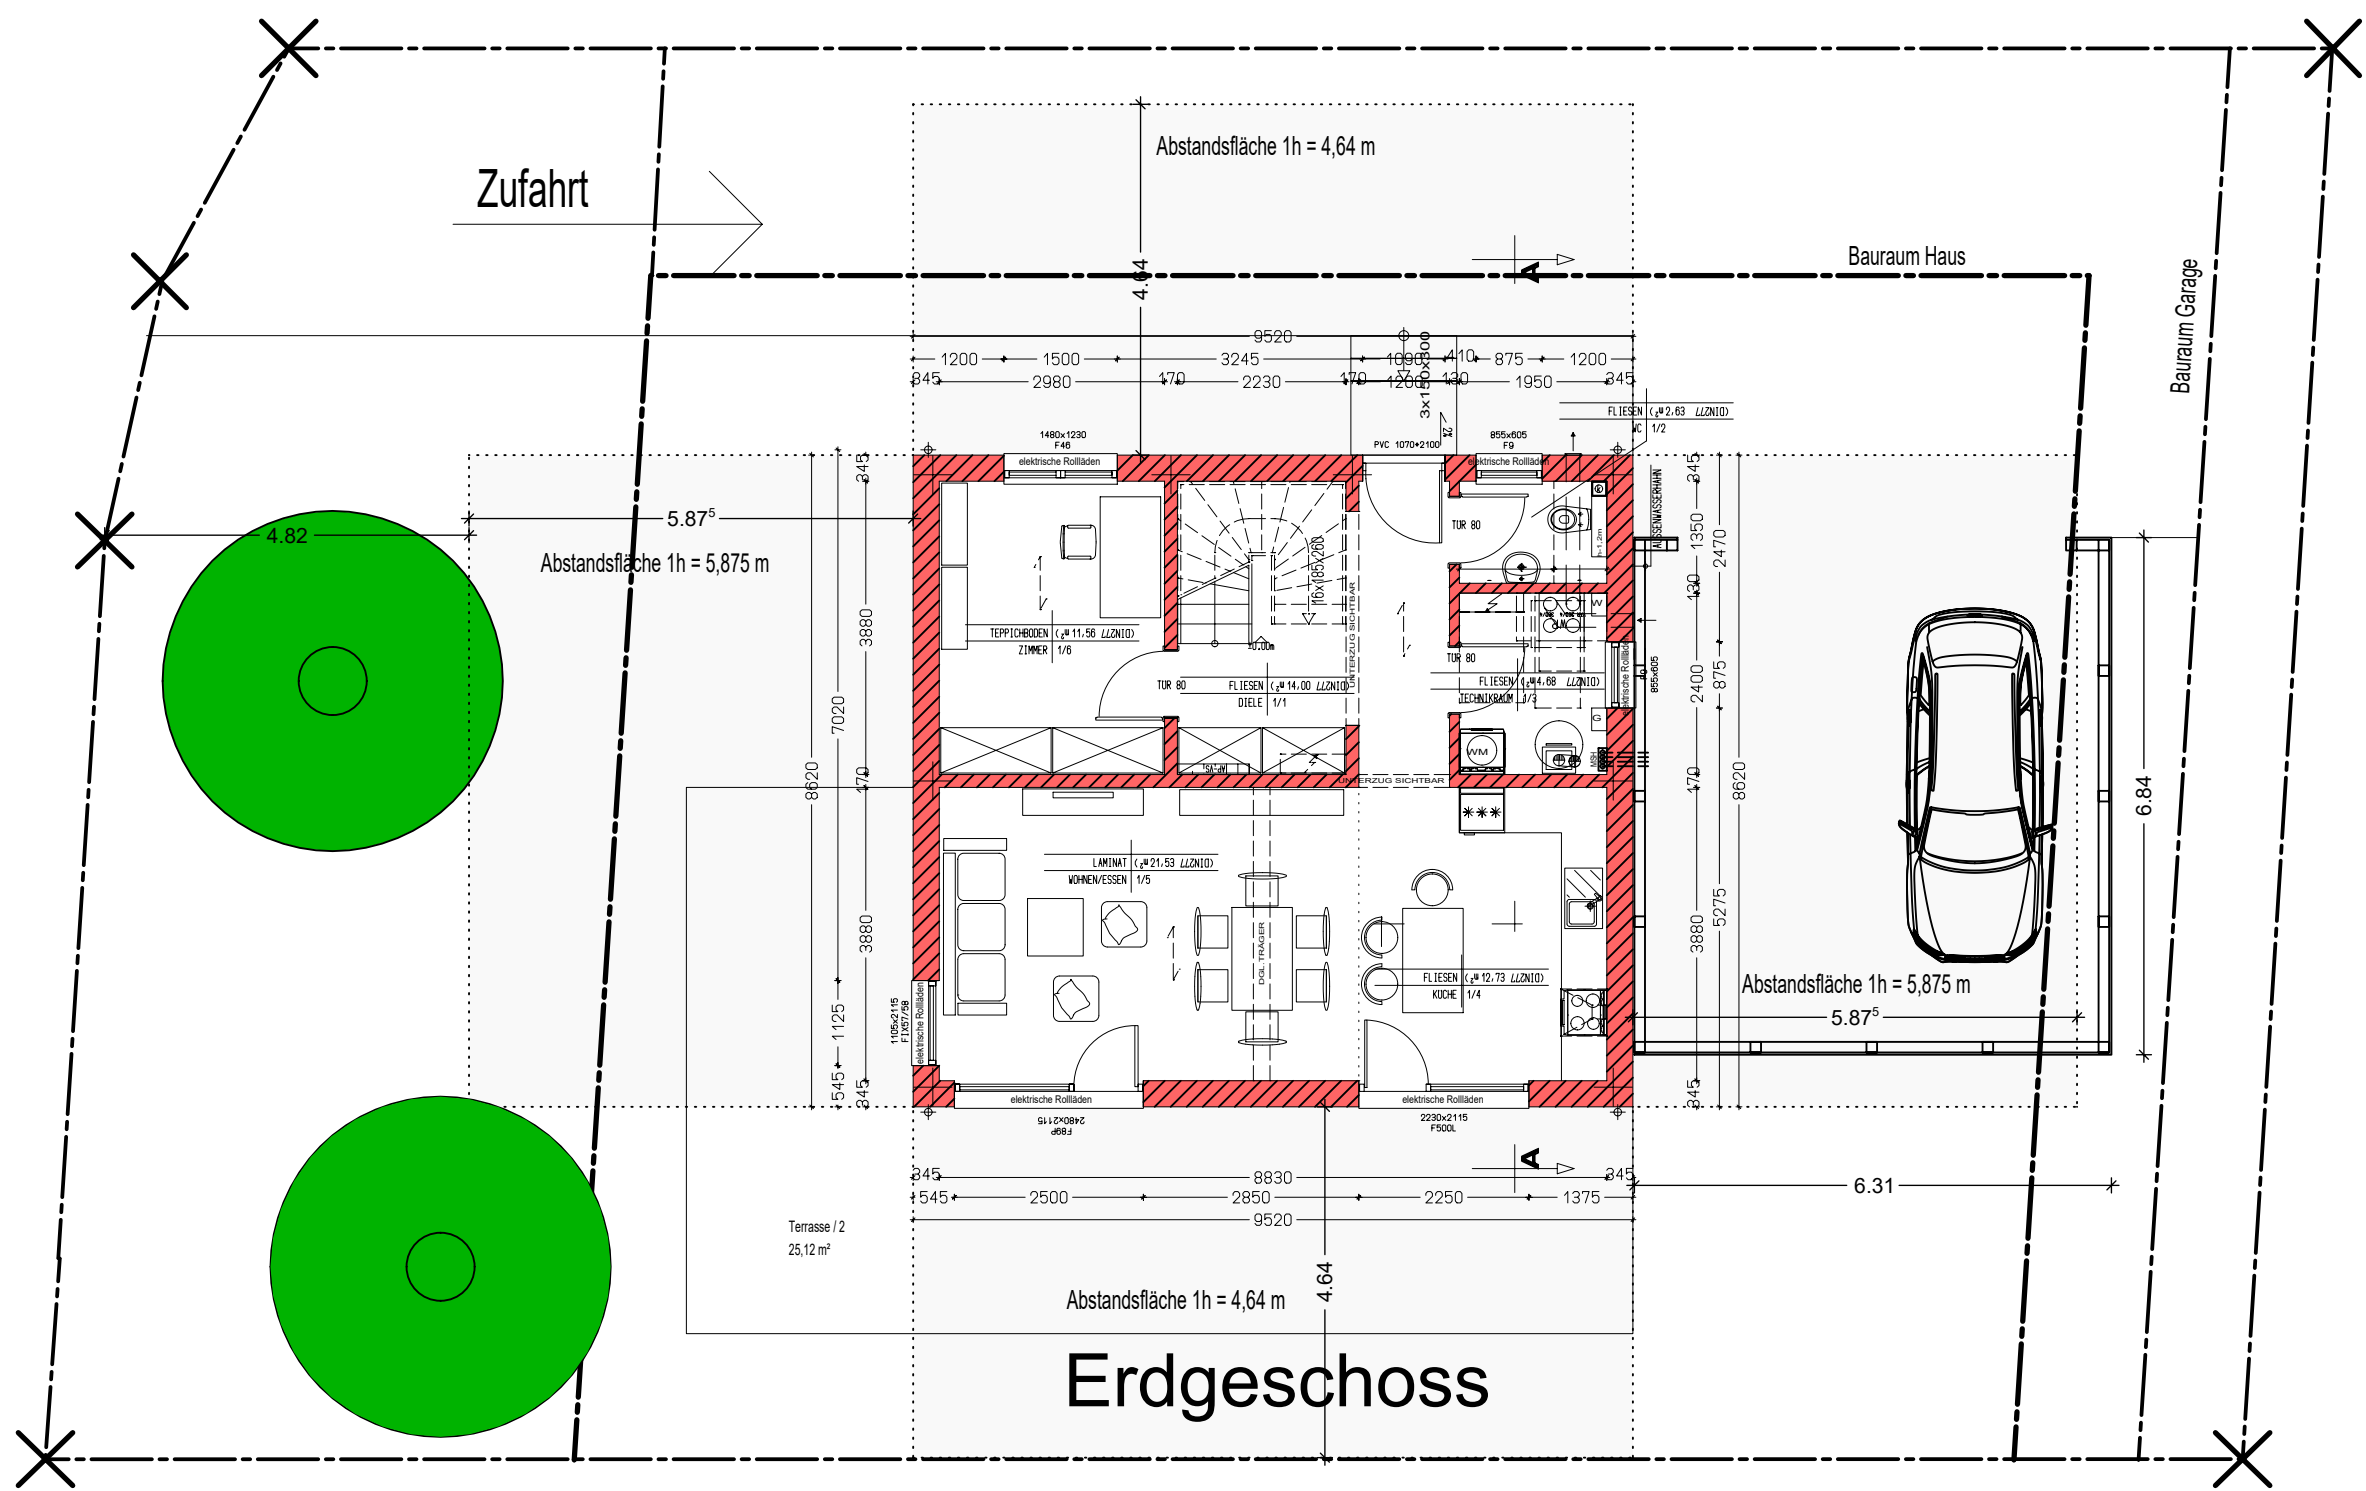

Erdgeschoss

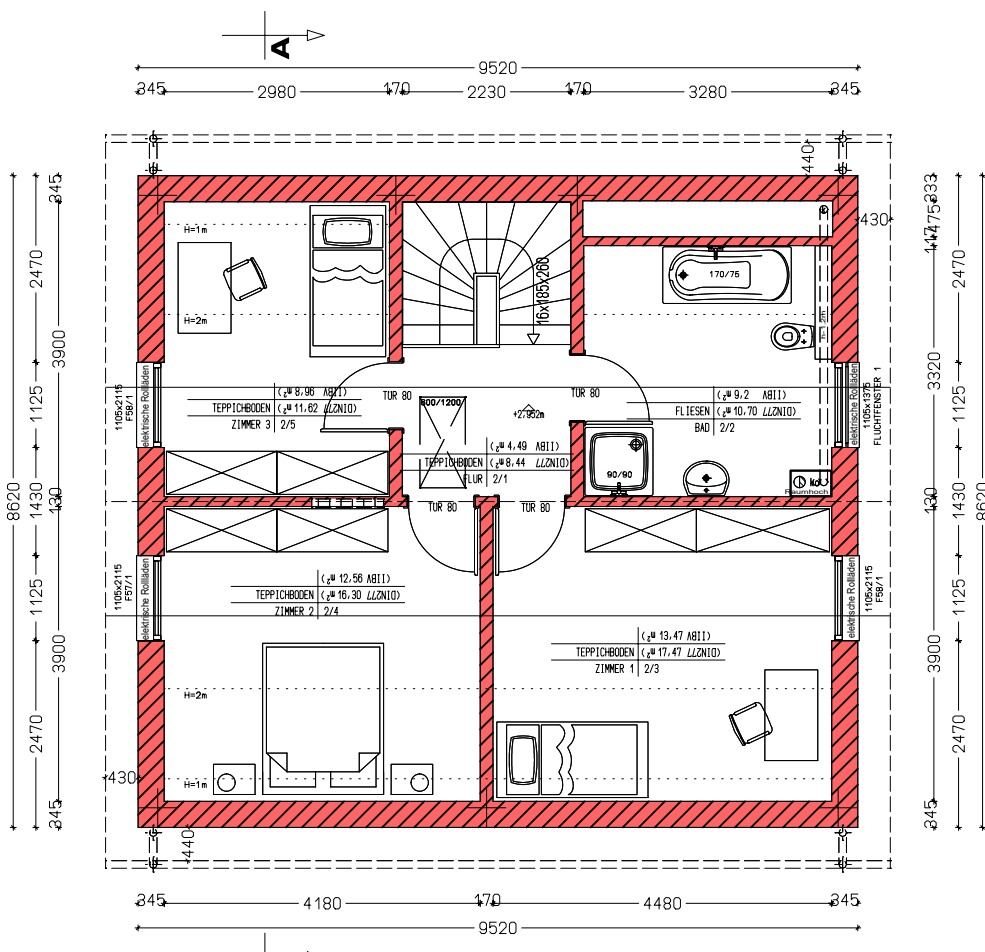

Dachgeschoss

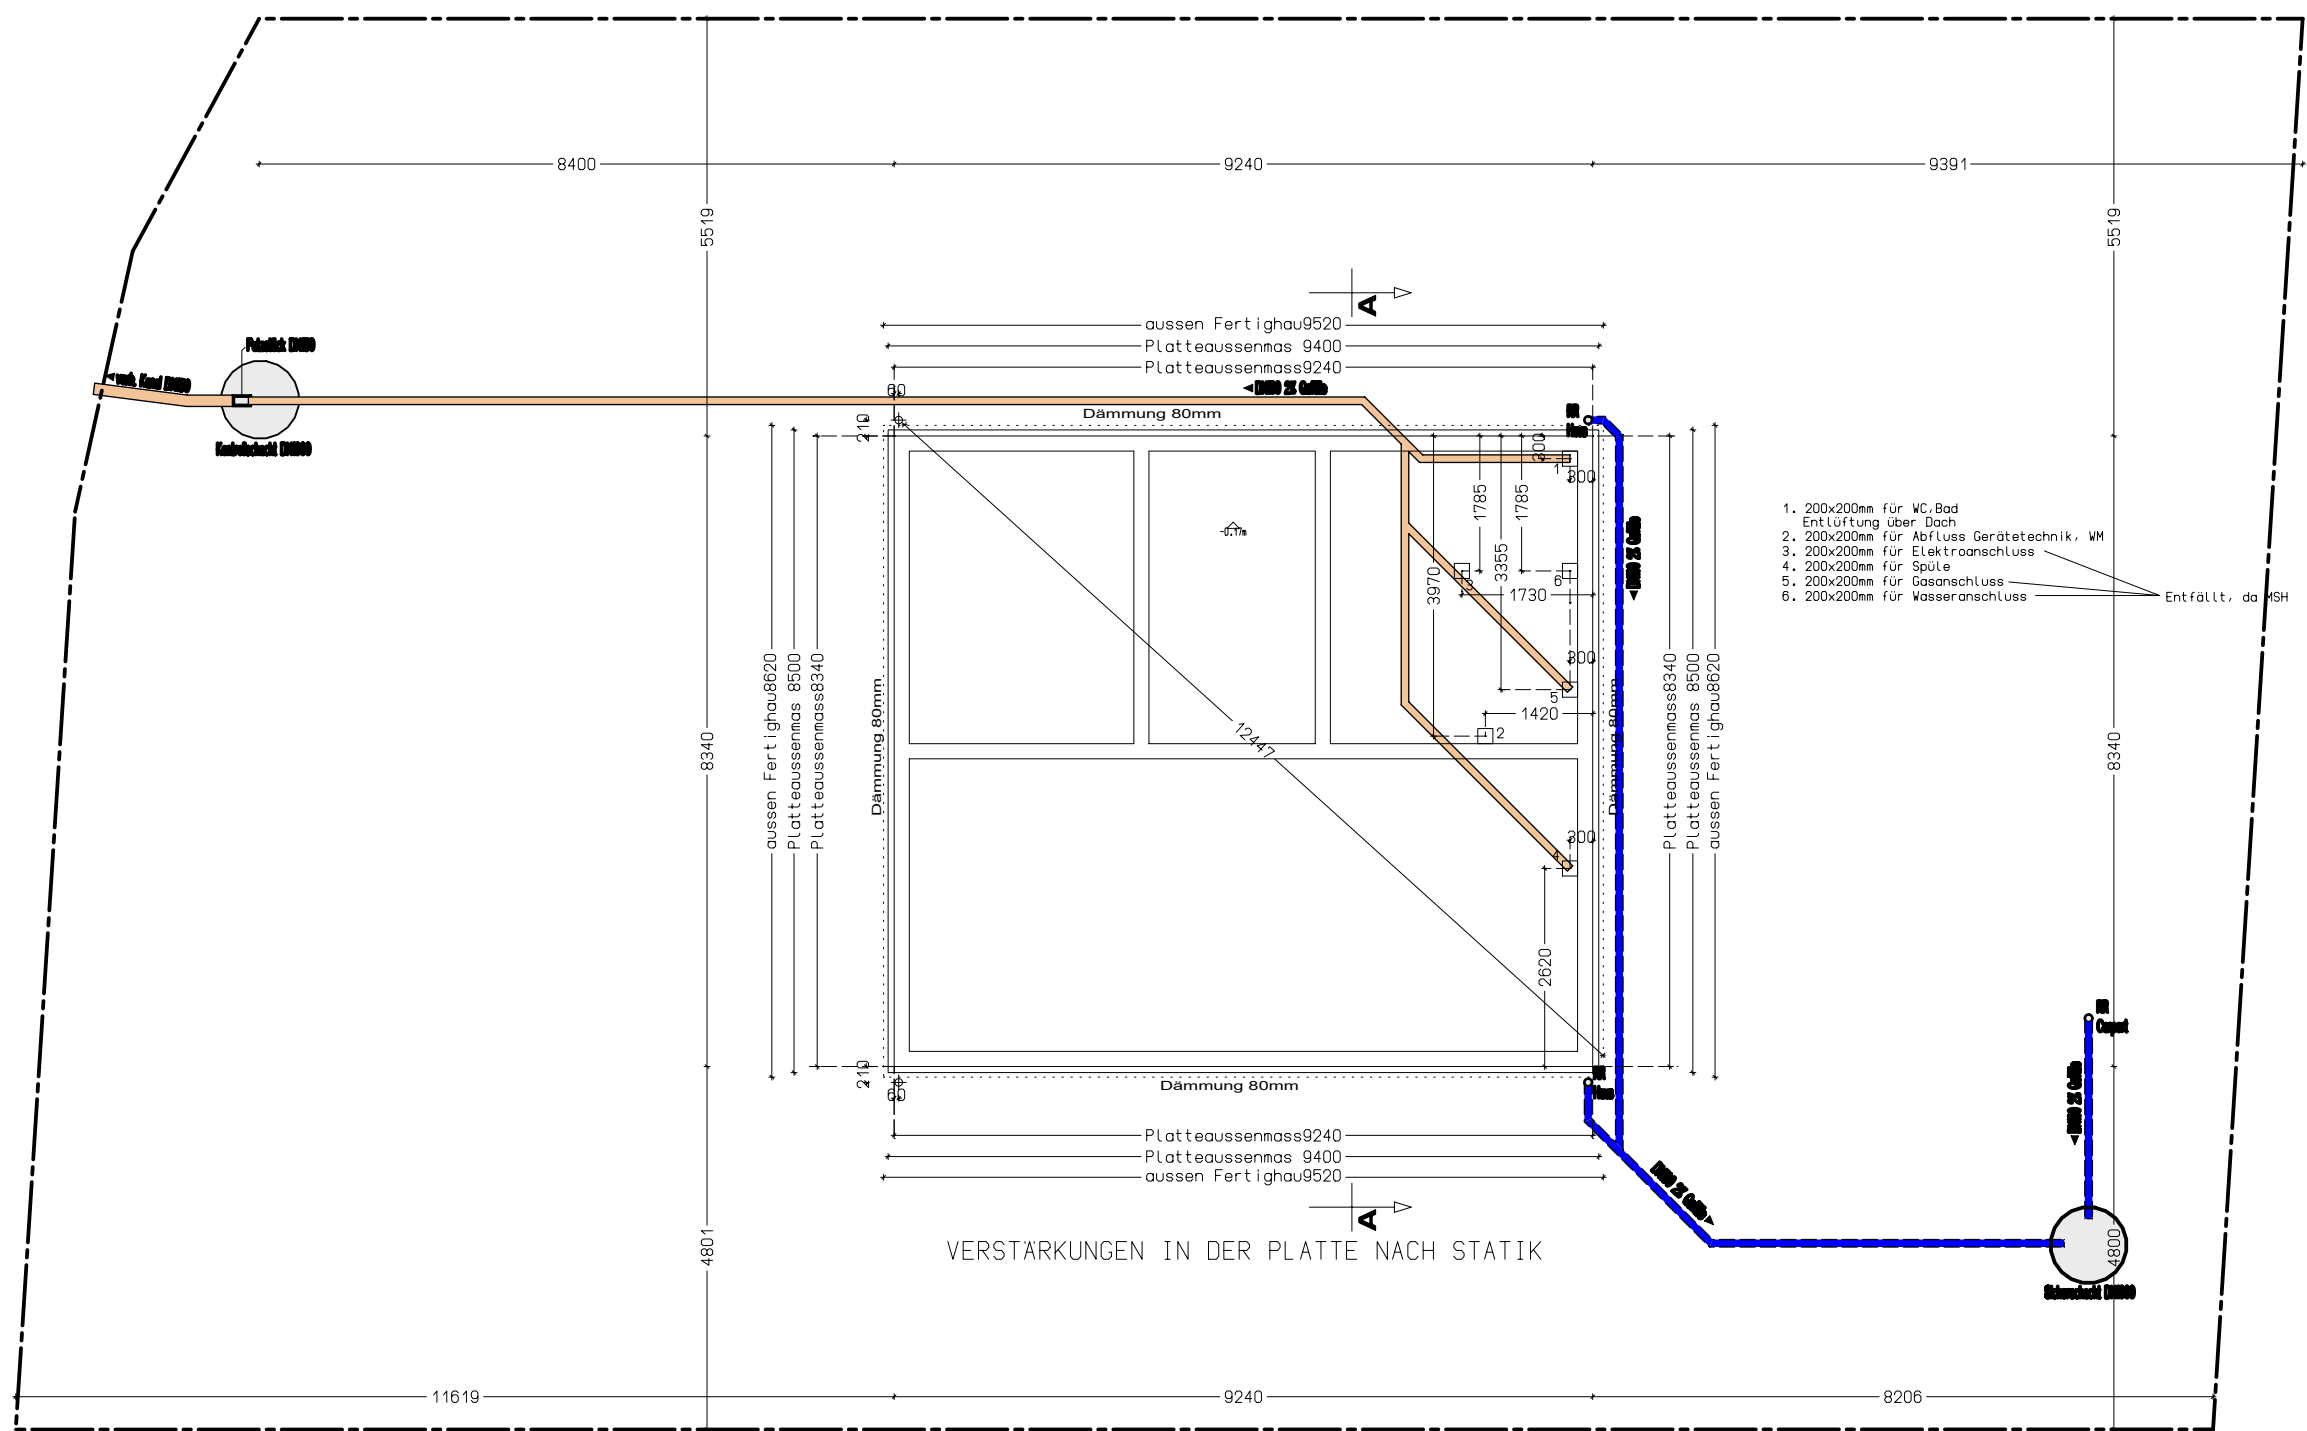

Bodenplatte/Entwässerung



EINGABEPLAN M=1/100

Neubau eines Einfamilienhauses mit Carport
Bebauungsplan Nr. 46
Am Kerschberg II
Parzelle 65a

Grundrisse, Ansichten, Schnitte M=1/100
Bebauungsplan Ausschnitt M=1/500

BAUHERR		Unterschrift Bauherr
GRUNDEIGENTÜMER		Unterschrift Grundeigentümer
ANGRENZER		
Parzelle 65b		
BEHÖRDE	PLANUNG bautechnik haindl. Schloßweg 2 86579 Waidhofen Telefon: 08443 / 9175436 Fax: 08443 / 9175438 E-Mail: info@3h-netzwerk.de Web: www.3h-netzwerk.de	Waidhofen, 05.01.2018
Die Planung ist geistiges Eigentum des Verfassers und urheberrechtlich geschützt. Vervielfältigung und Weitergabe an Dritte erfolgt nur mit ausdrücklicher Genehmigung des Verfassers. Bei Missbrauch bleiben rechtliche Schritte vorbehalten.		