
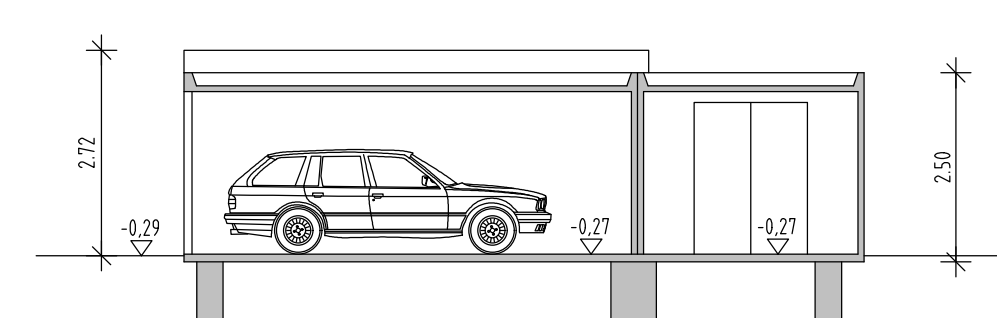
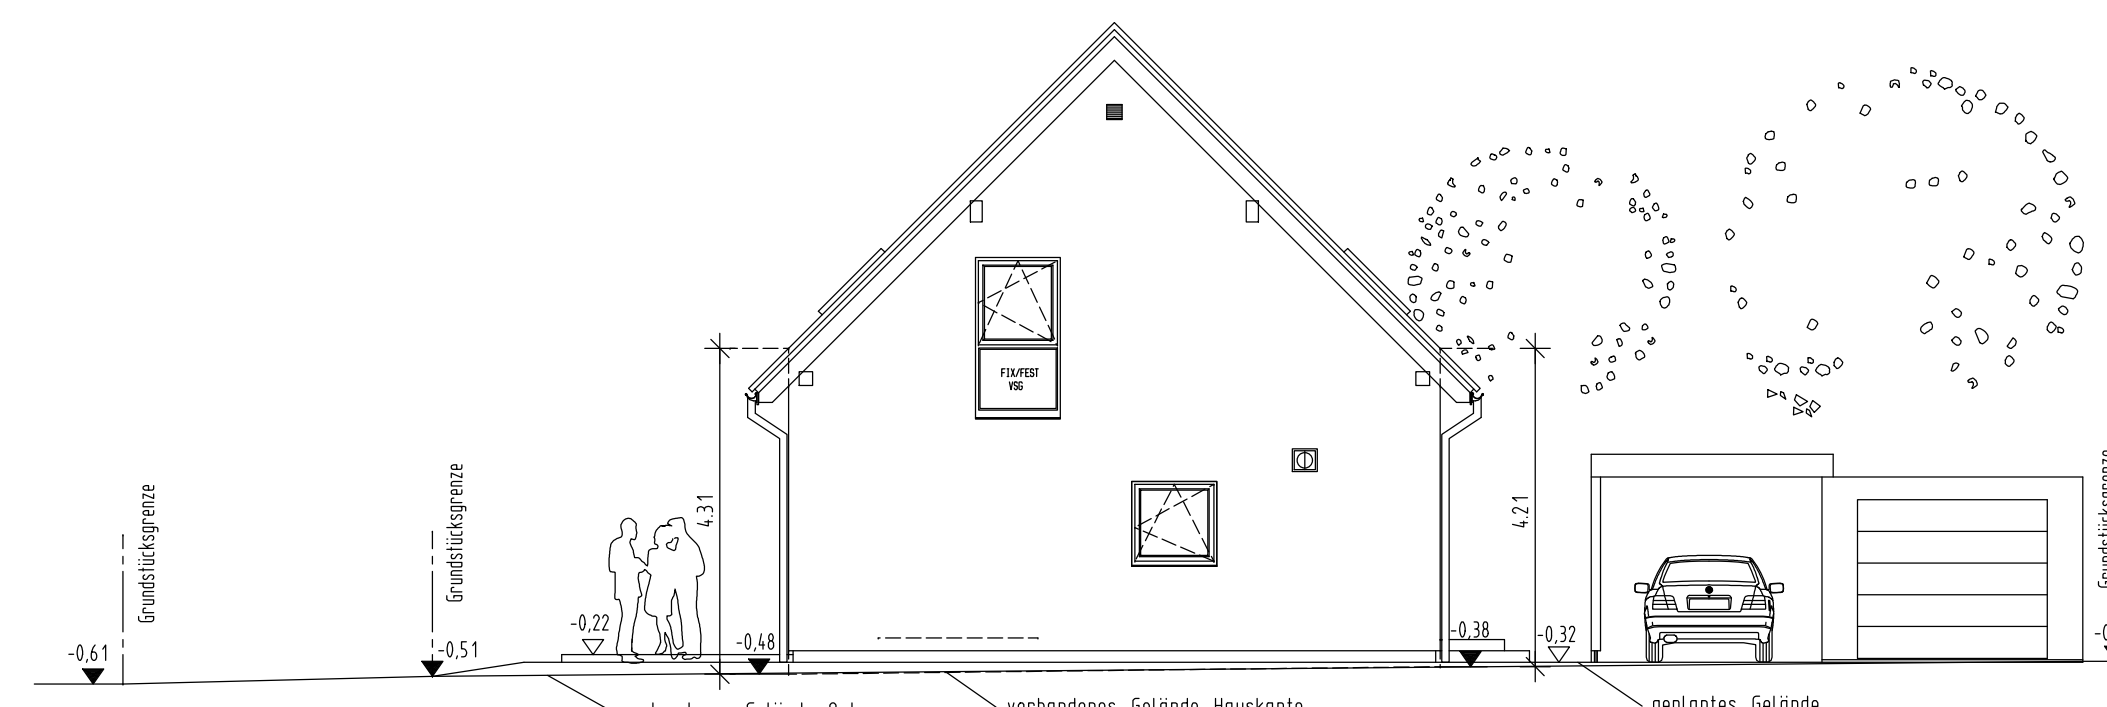
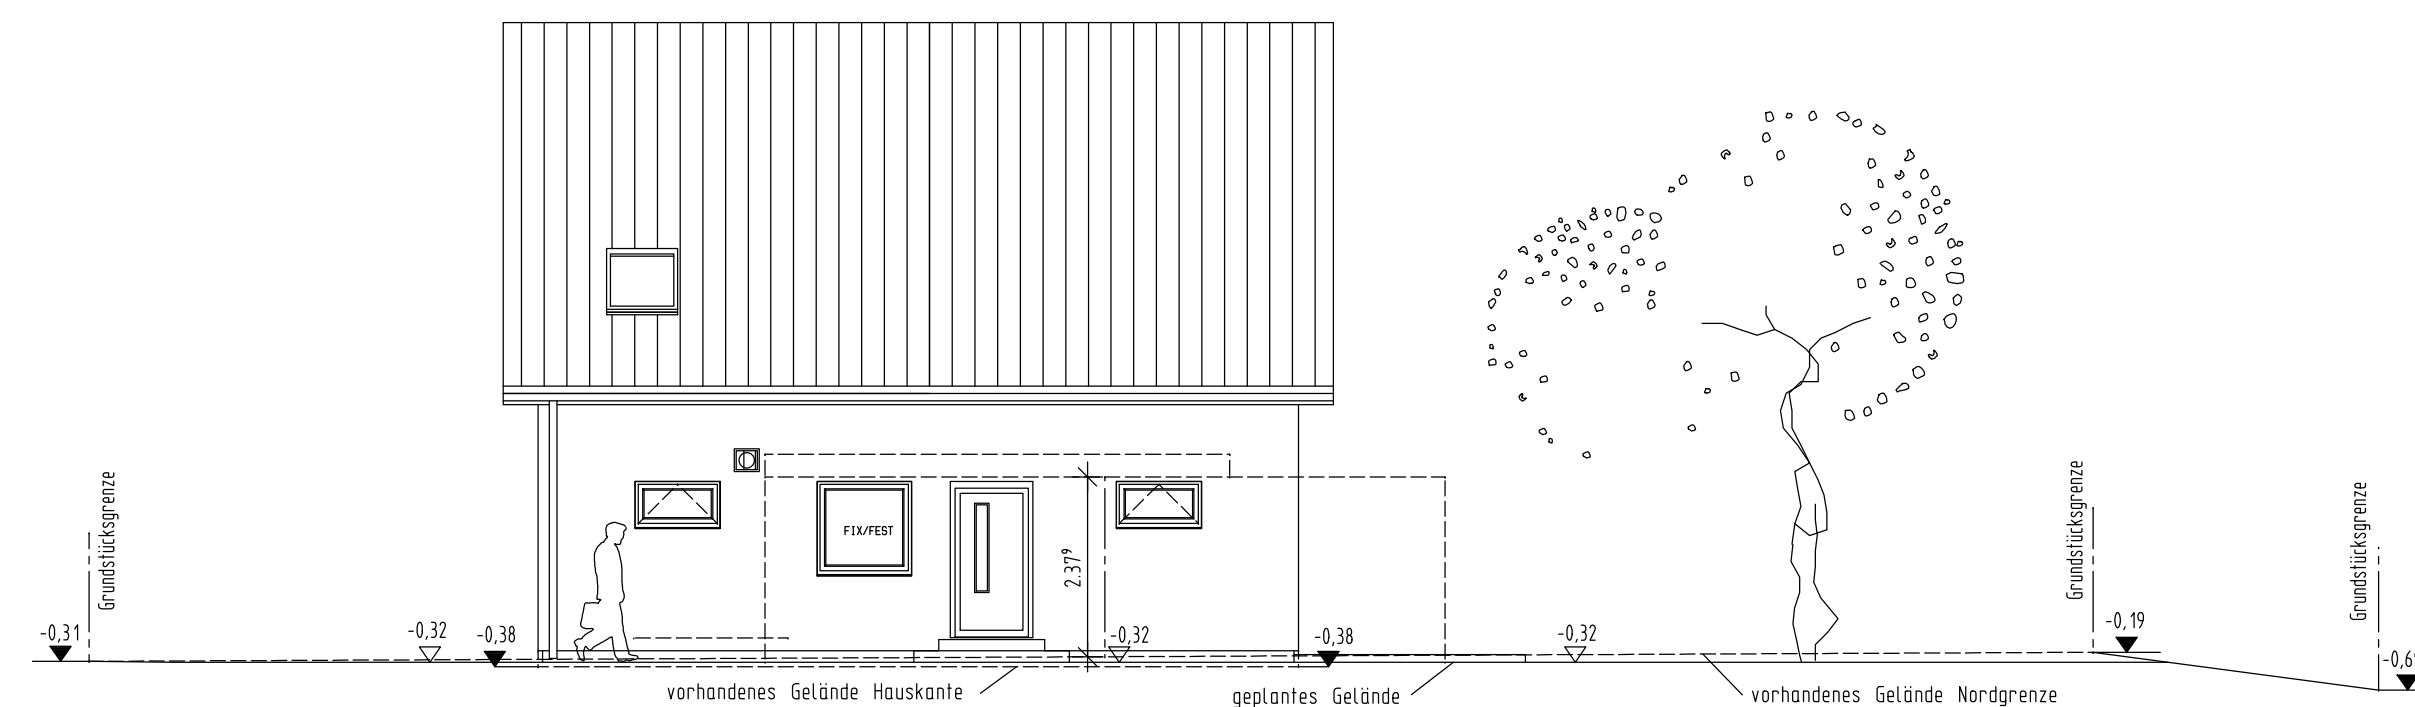
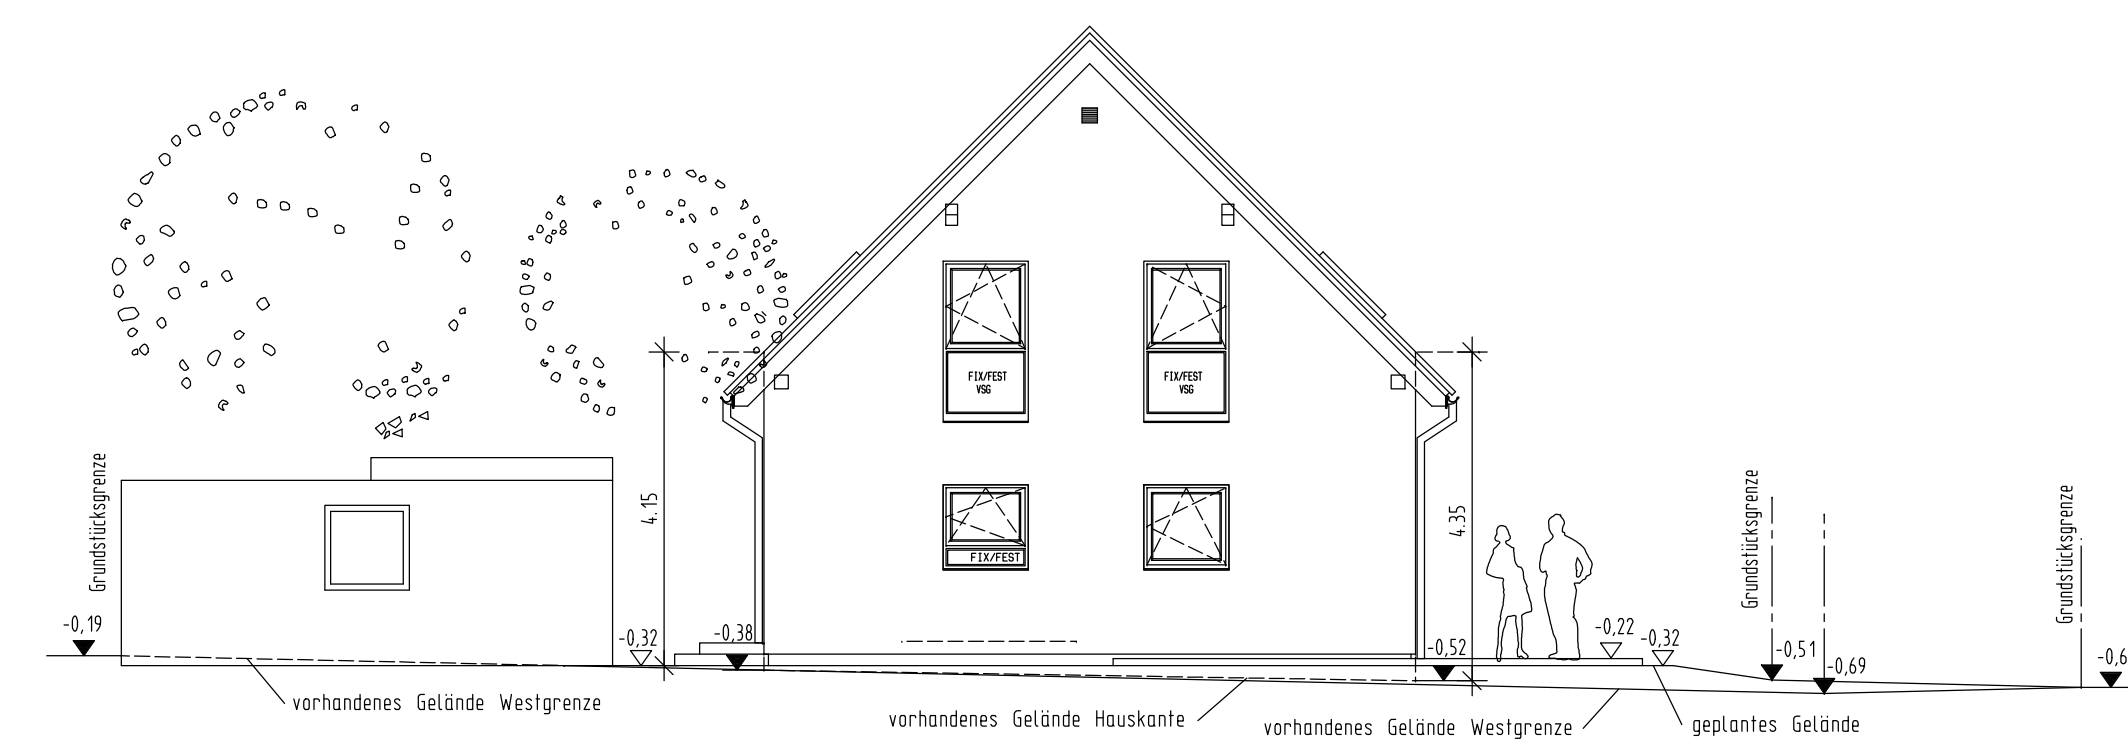


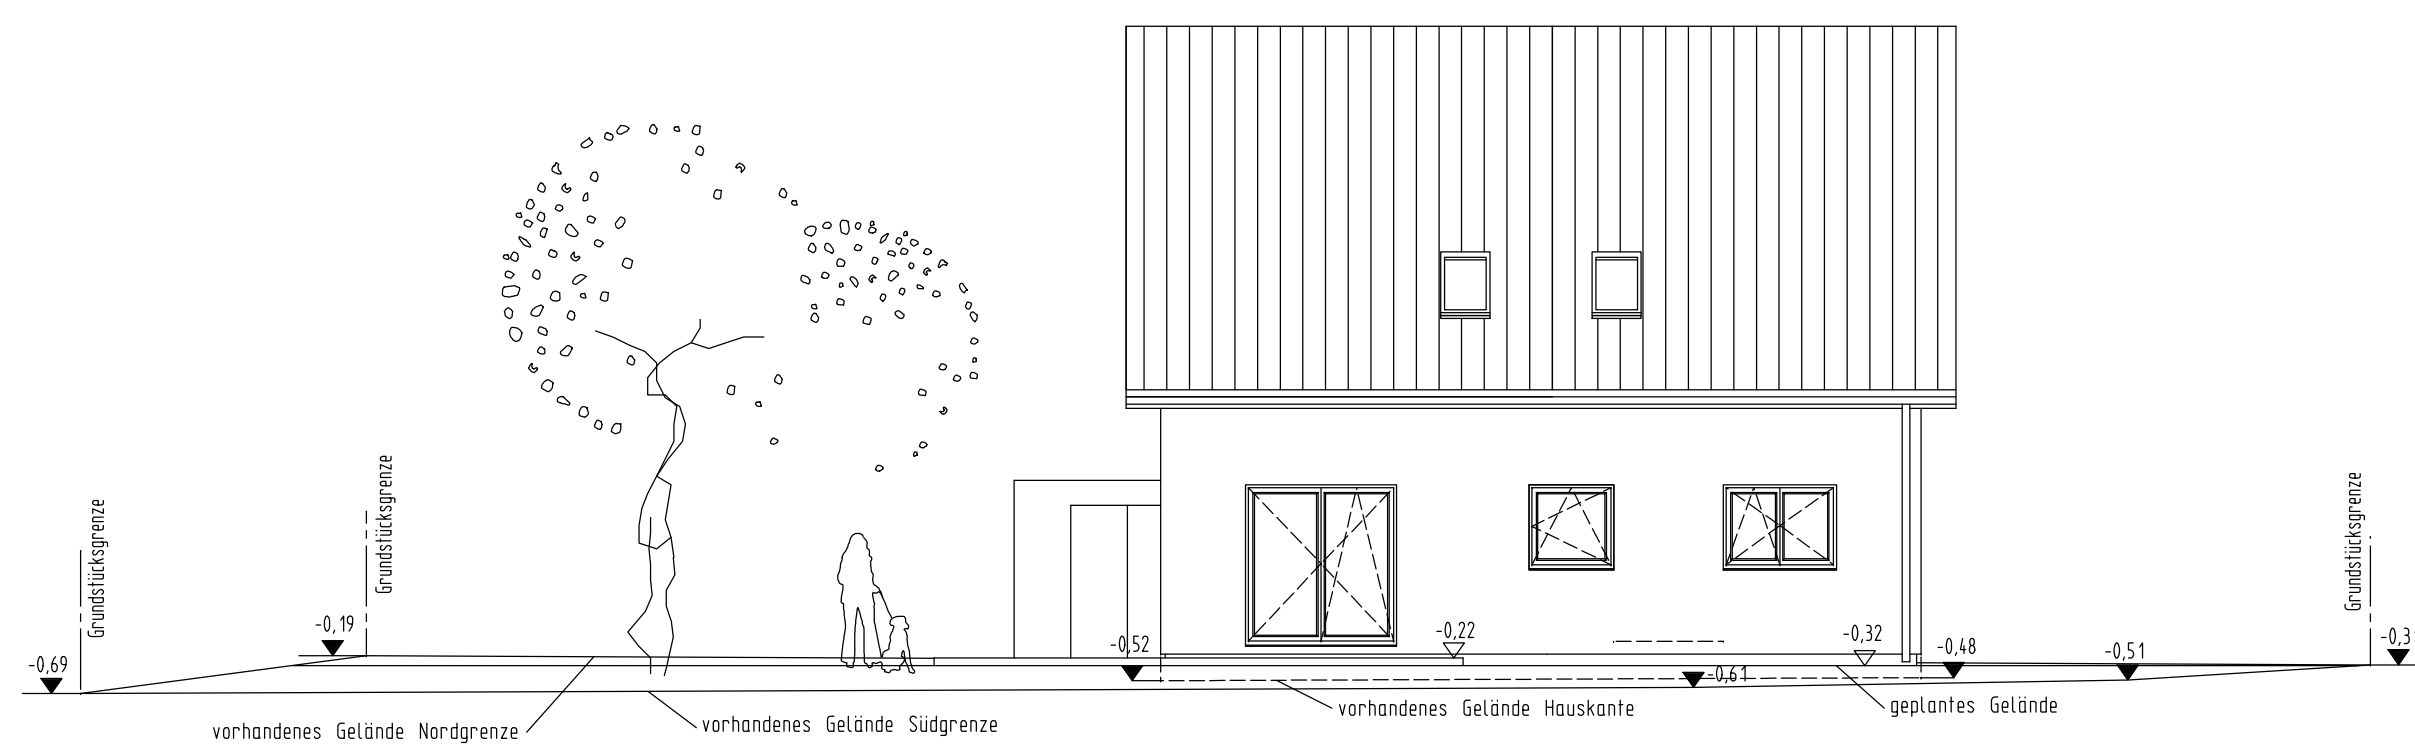

SCHNITT GARAGE

Erdbenebene: 1
Schneelastzone: 2
Windzone: 1




Dachkonstruktion lt. Statik

Dachneigung: 45°
Kniestock: 67,6 cm (innen)

Dachvorsprung:
Ortsgang: ca. 46 cm
Traufe: ca. 44 cm

Eindeckung mit Beton-(Ton-)Dachpfanne
anthrazit

Sanitärbelüftung über Dach

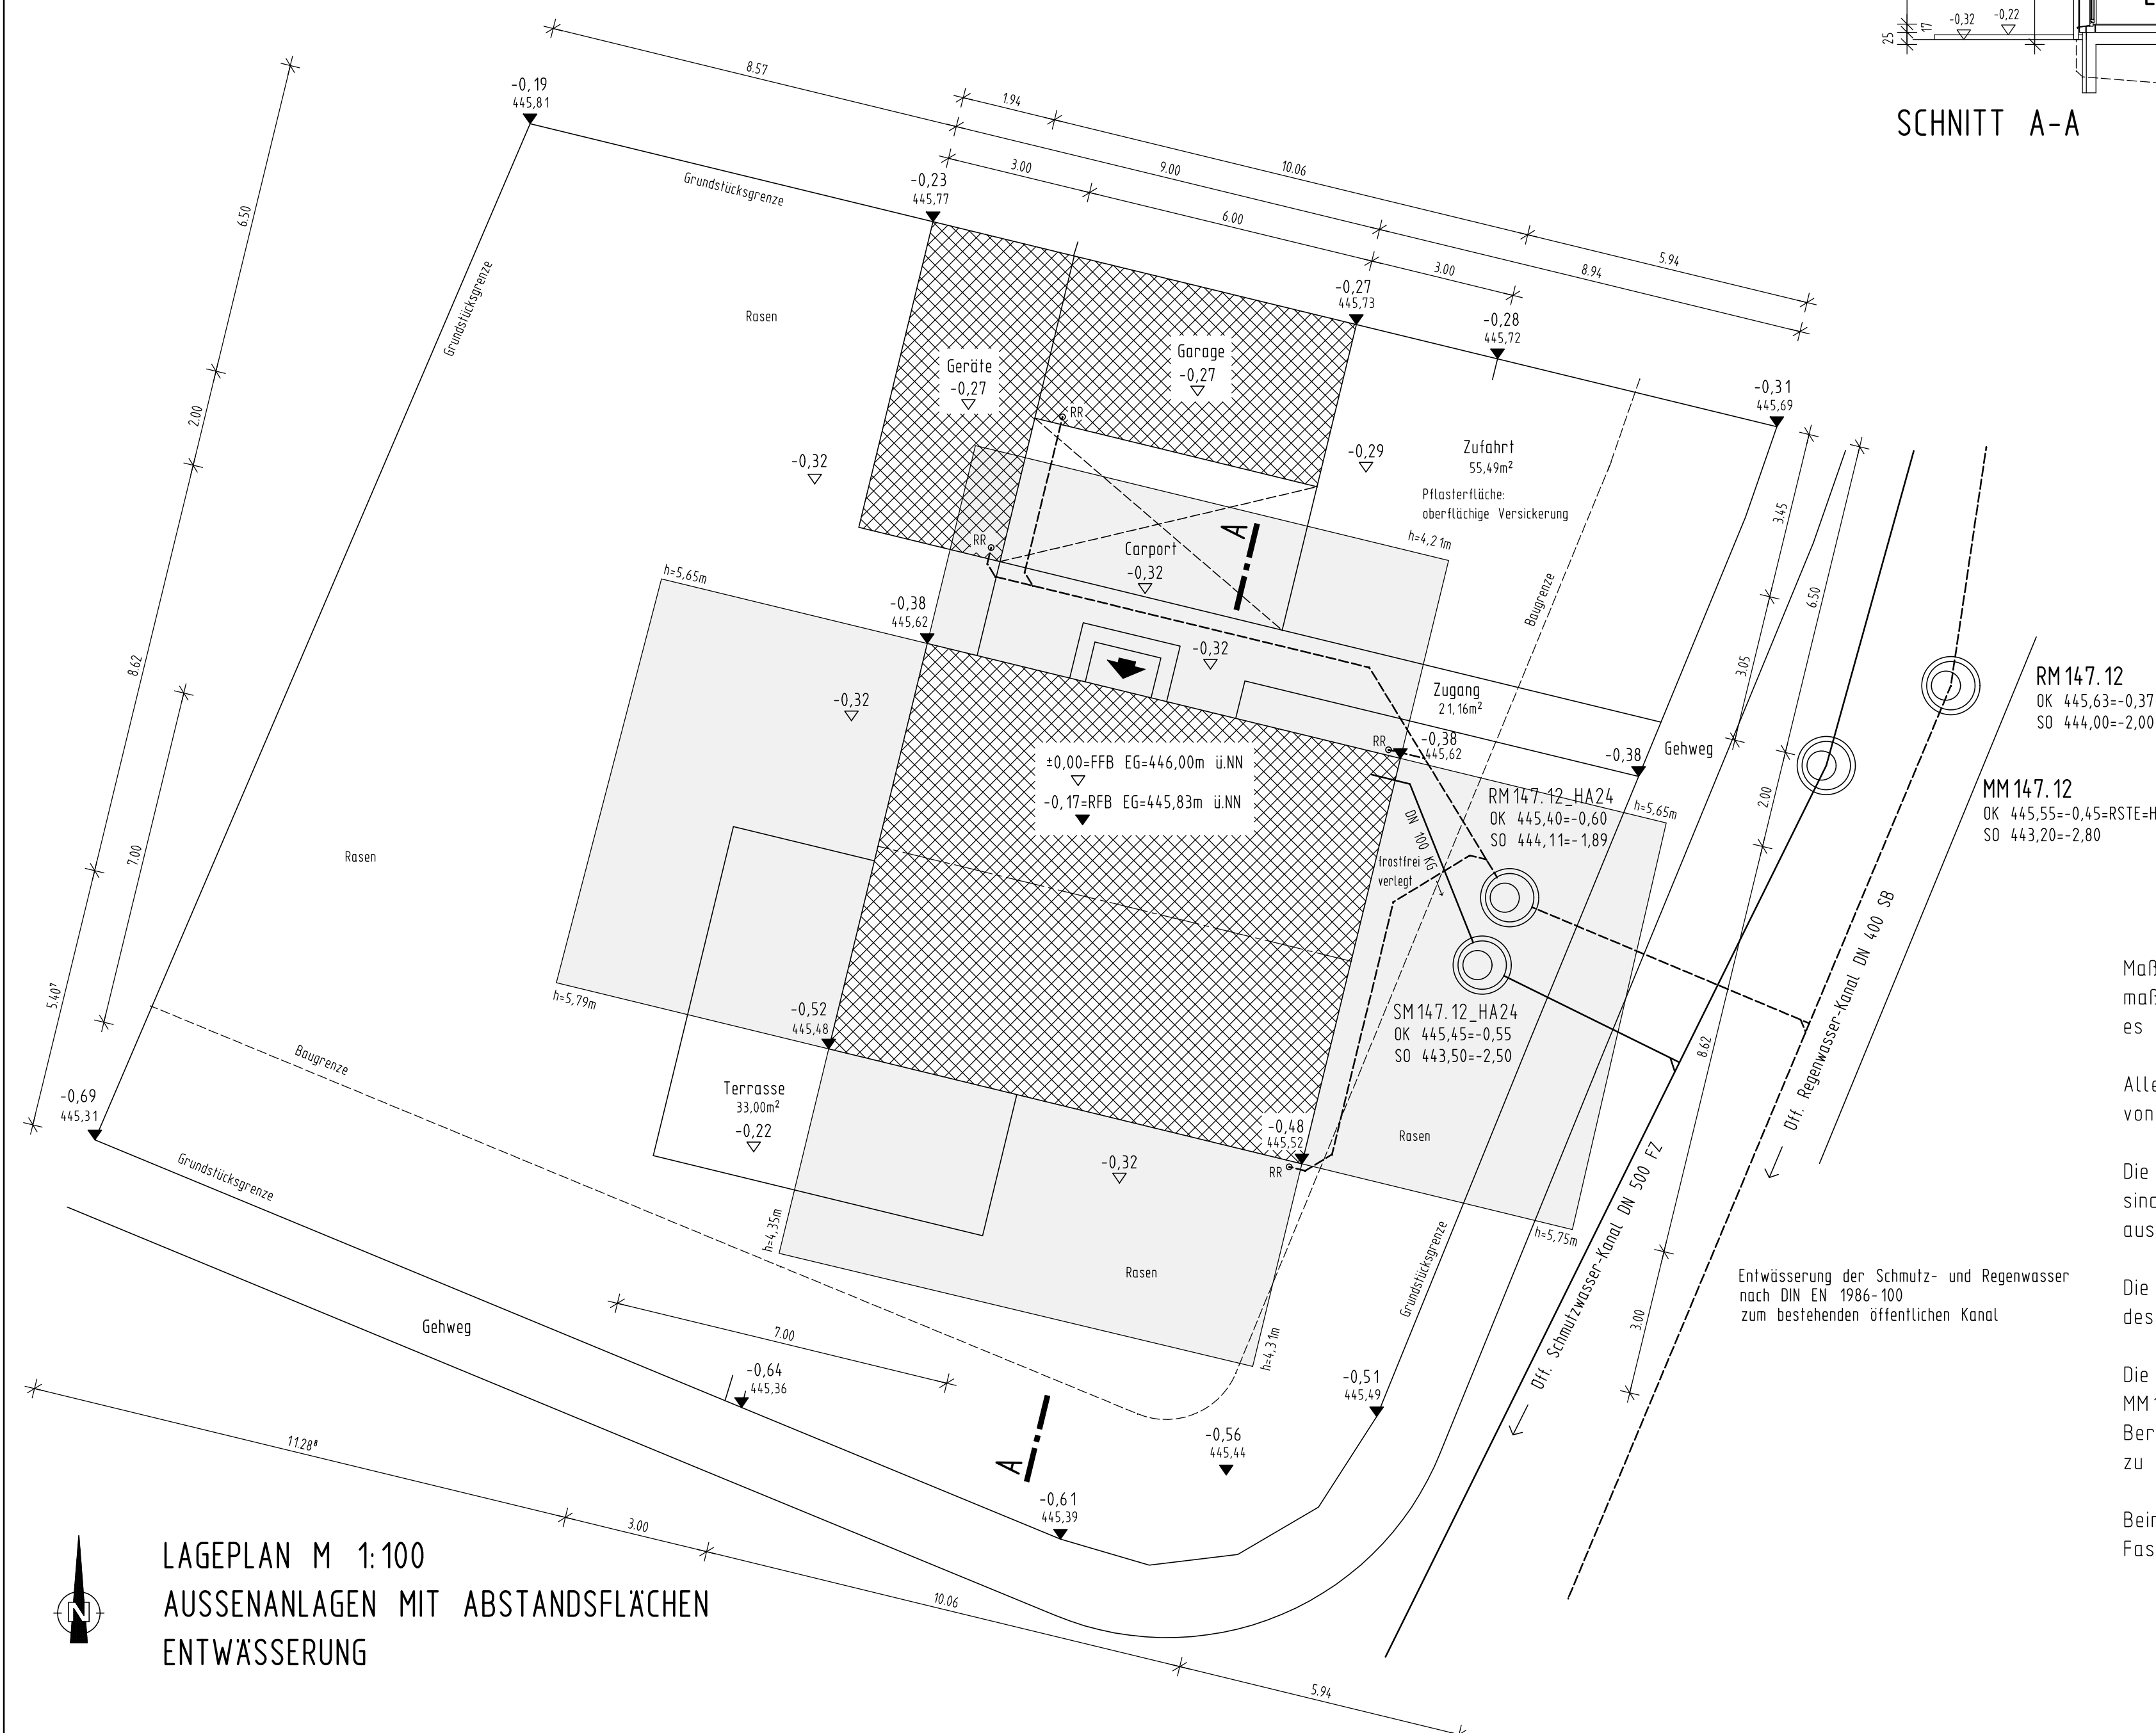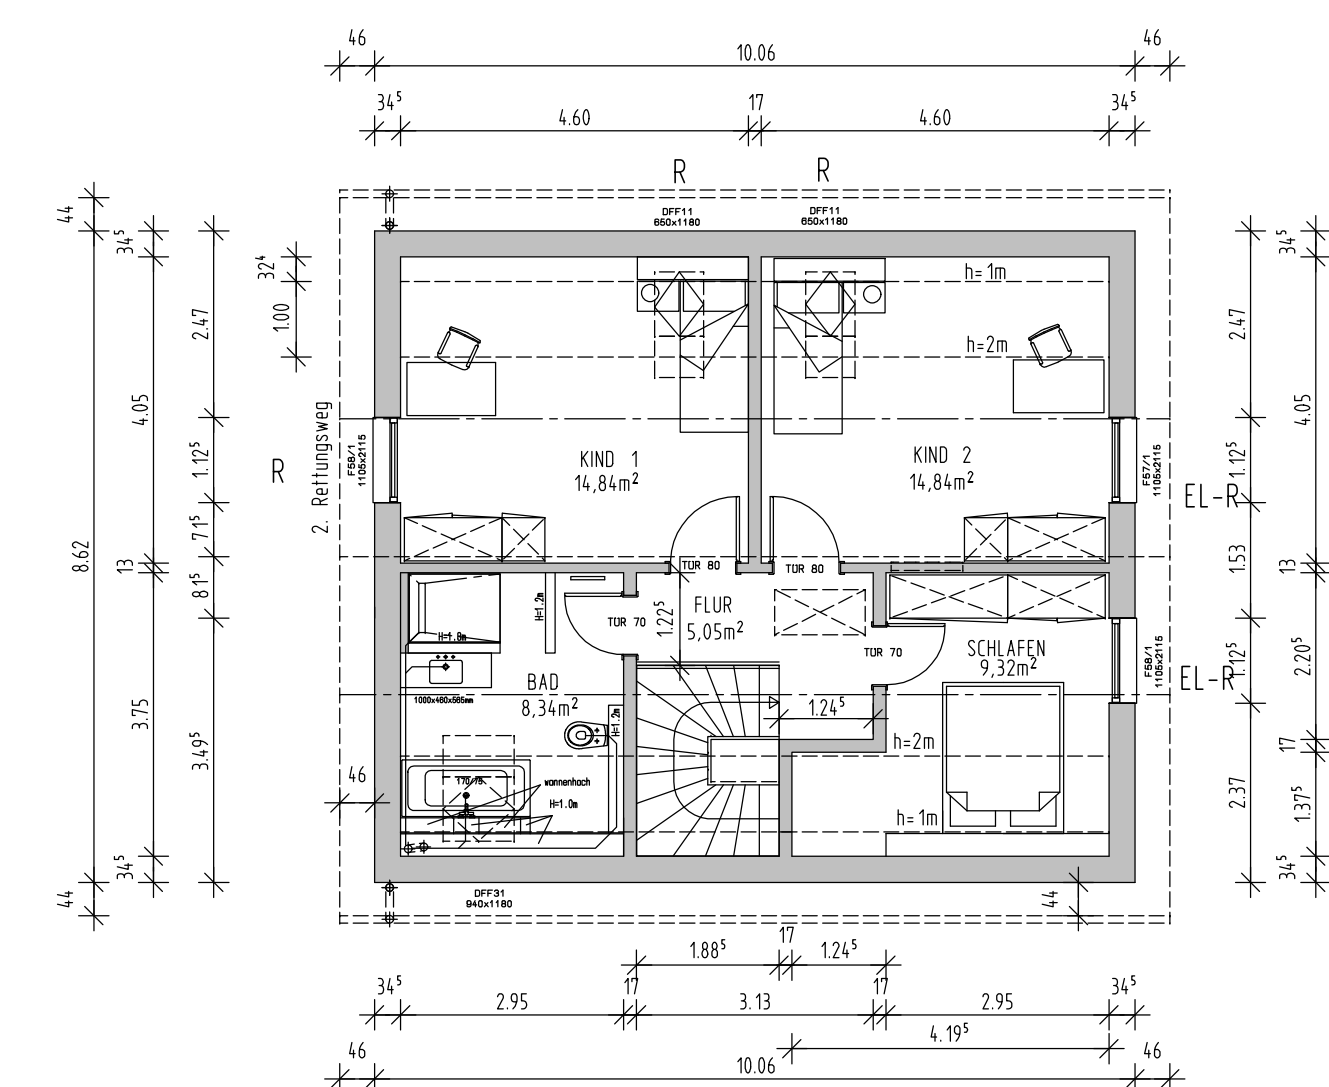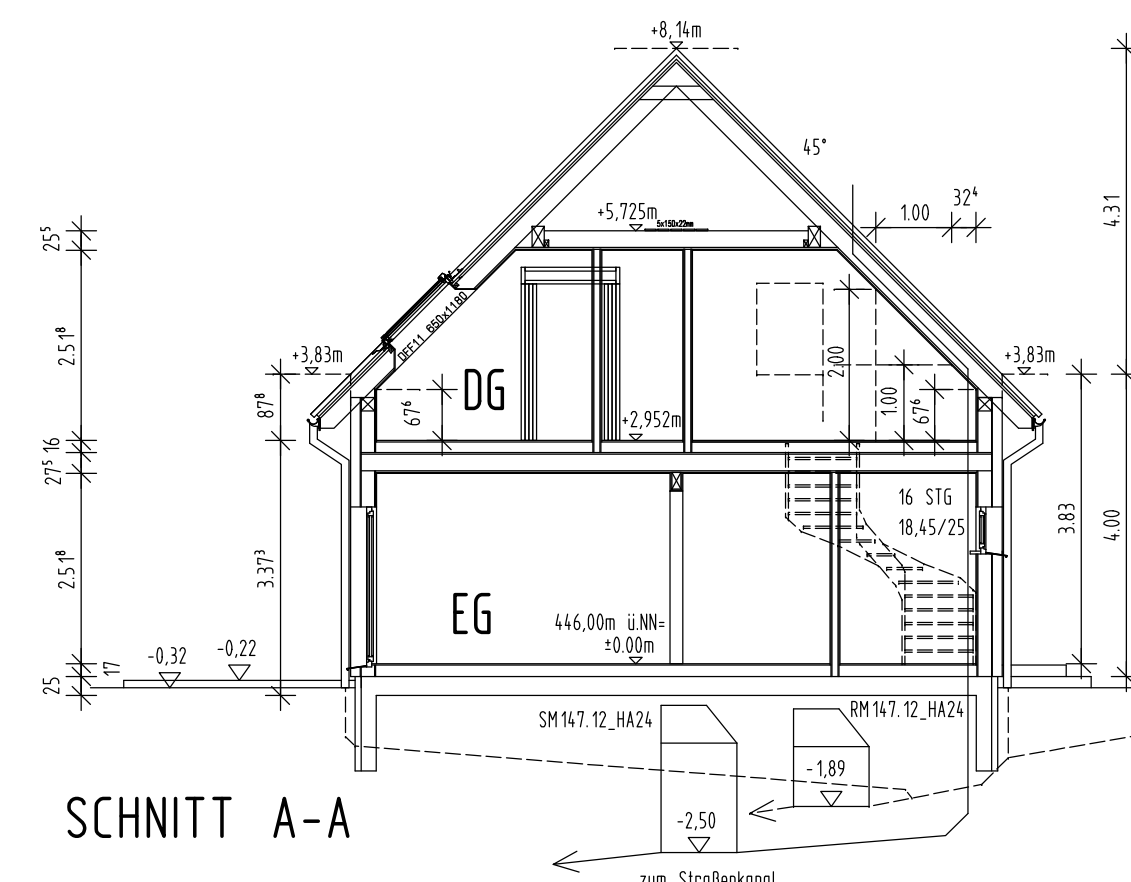

Maße sind nicht der Zeichnung
maßstäblich zu entnehmen,
es gelten nur die eingeschriebenen Maße


Alle statischen Angaben sind
von der Herstellerfirma zu erbringen

Die befestigten Hof- und Terrassenflächen sind mit wasserdurchlässigen Belägen auszuführen

Die Bepflanzung ist nach Satzung
des Bebauungsplanes auszuführen.

Die Höhe ü. NN wurde vom Kanalschacht
MM147.12 übernommen und ist vor Ort unter
Berücksichtigung der Kanalanschlusshöhen
zu prüfen

Beim Ausführen der Außenanlagen
Fassadenschutz berücksichtigen

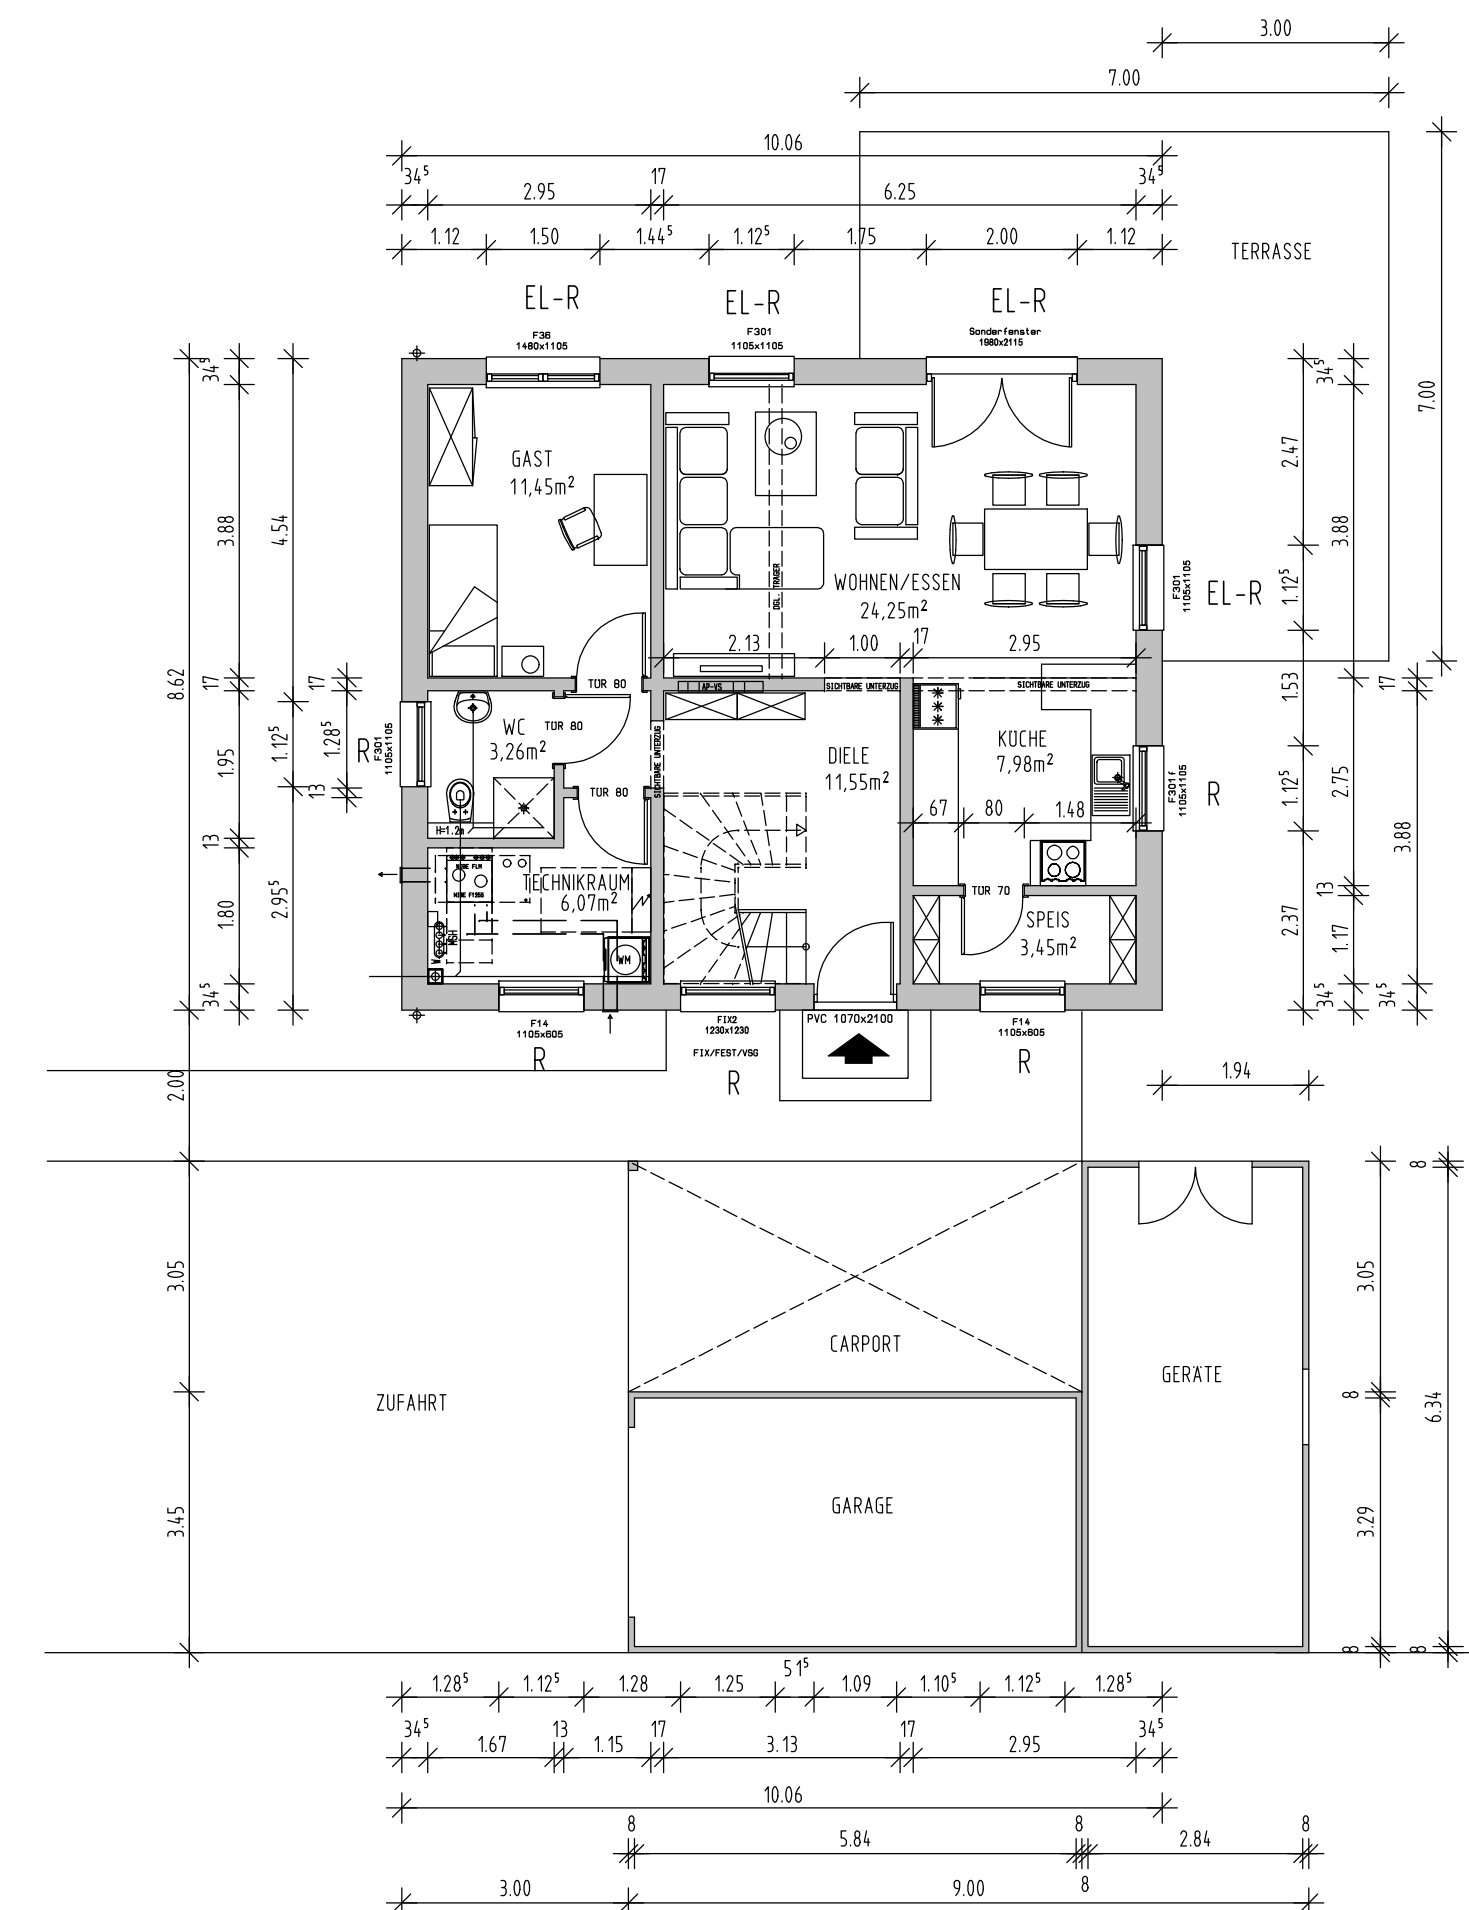

ERDGESCHOSS

**Ausdruck aus dem
Liegenschaftskataster**

Flurkarte 1 : 1000
zur Bauvorlage nach § 7 Abs. 1 BauVO
Erstellt am 21.02.2018

Flurstück: 1669/25
Gemarkung: Mödingen

Gemeinde: Mödingen
Landkreis: Dillingen an der Donau
Bezirk: Schwaben

21090000

MÖDINGEN
ZUM BOGENBACH

NEUBAU EINES EINFAMILIENHAUSES MIT EINER GARAGE UND
EINEM CARPORT IN 89426 MODINGEN, ZUM BOGENBACH
FLST. NR. 1669/25 UND 1670/29 GEMARKUNG MODINGEN

DER BAUHERR

DER ARCHITEKT Lubor MIKA, Dipl.-Ing. Architekt
Jenaer Straße 10, 86169 Augsburg

GRUNDRISSSE, SCHNITTE, ANSICHTEN M 1:100
LAGEPLAN M 1:100; M 1:1000

AUGSBURG, DEN 18.04.2018

PLAN NR 1