




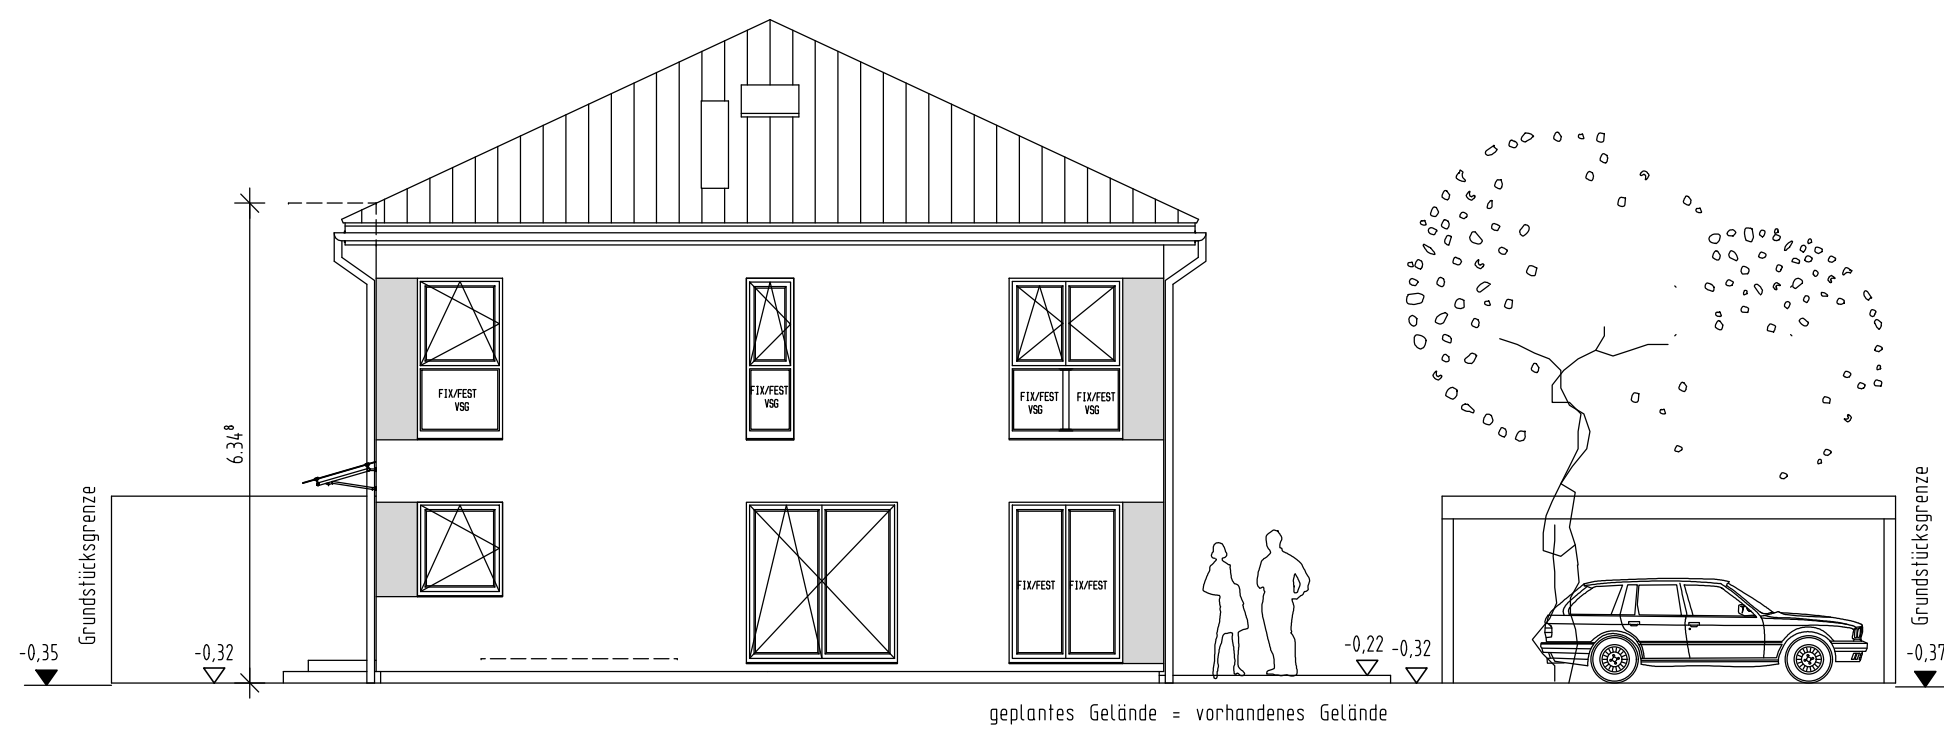


NORDANSICHT

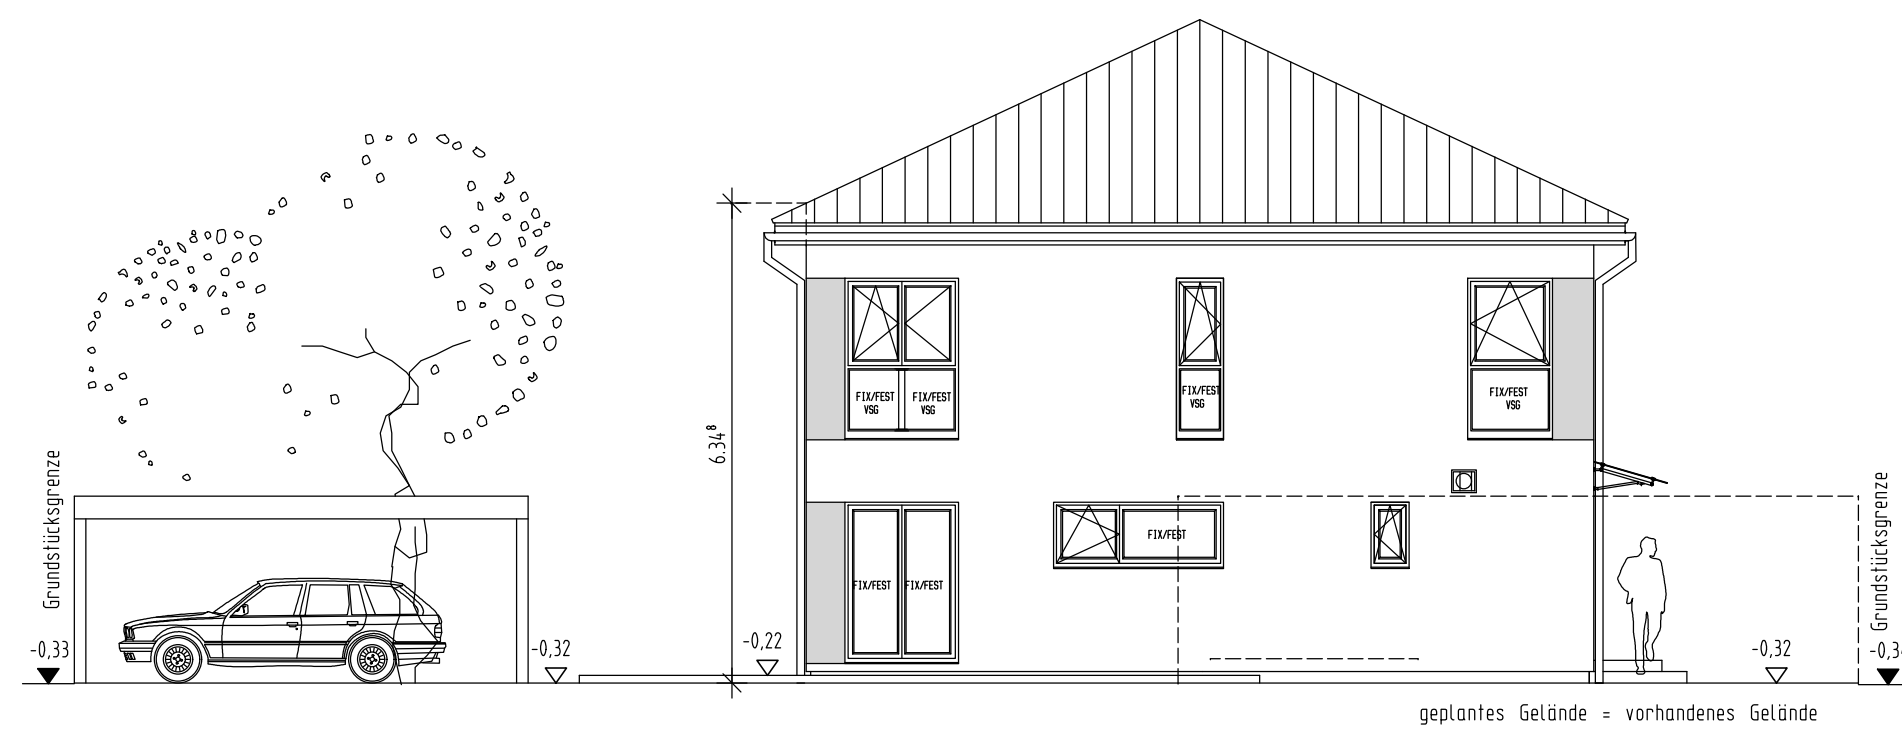


SÜDANSICHT

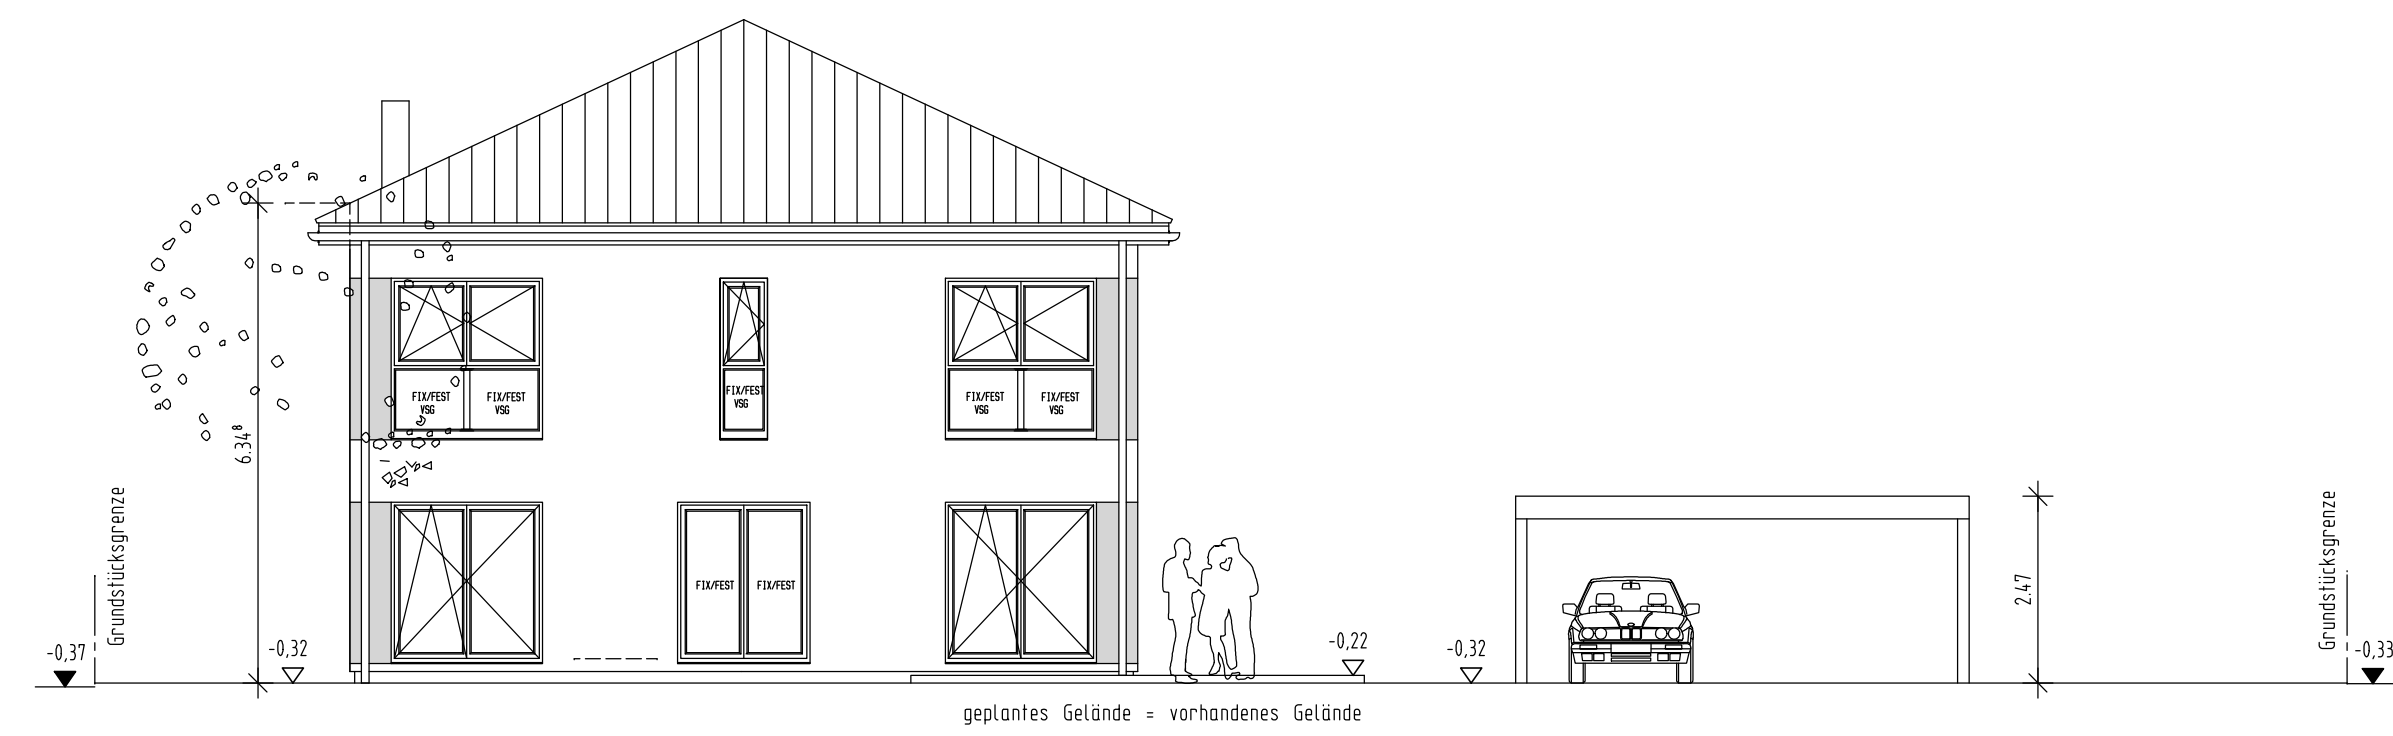


WESTANSICHT

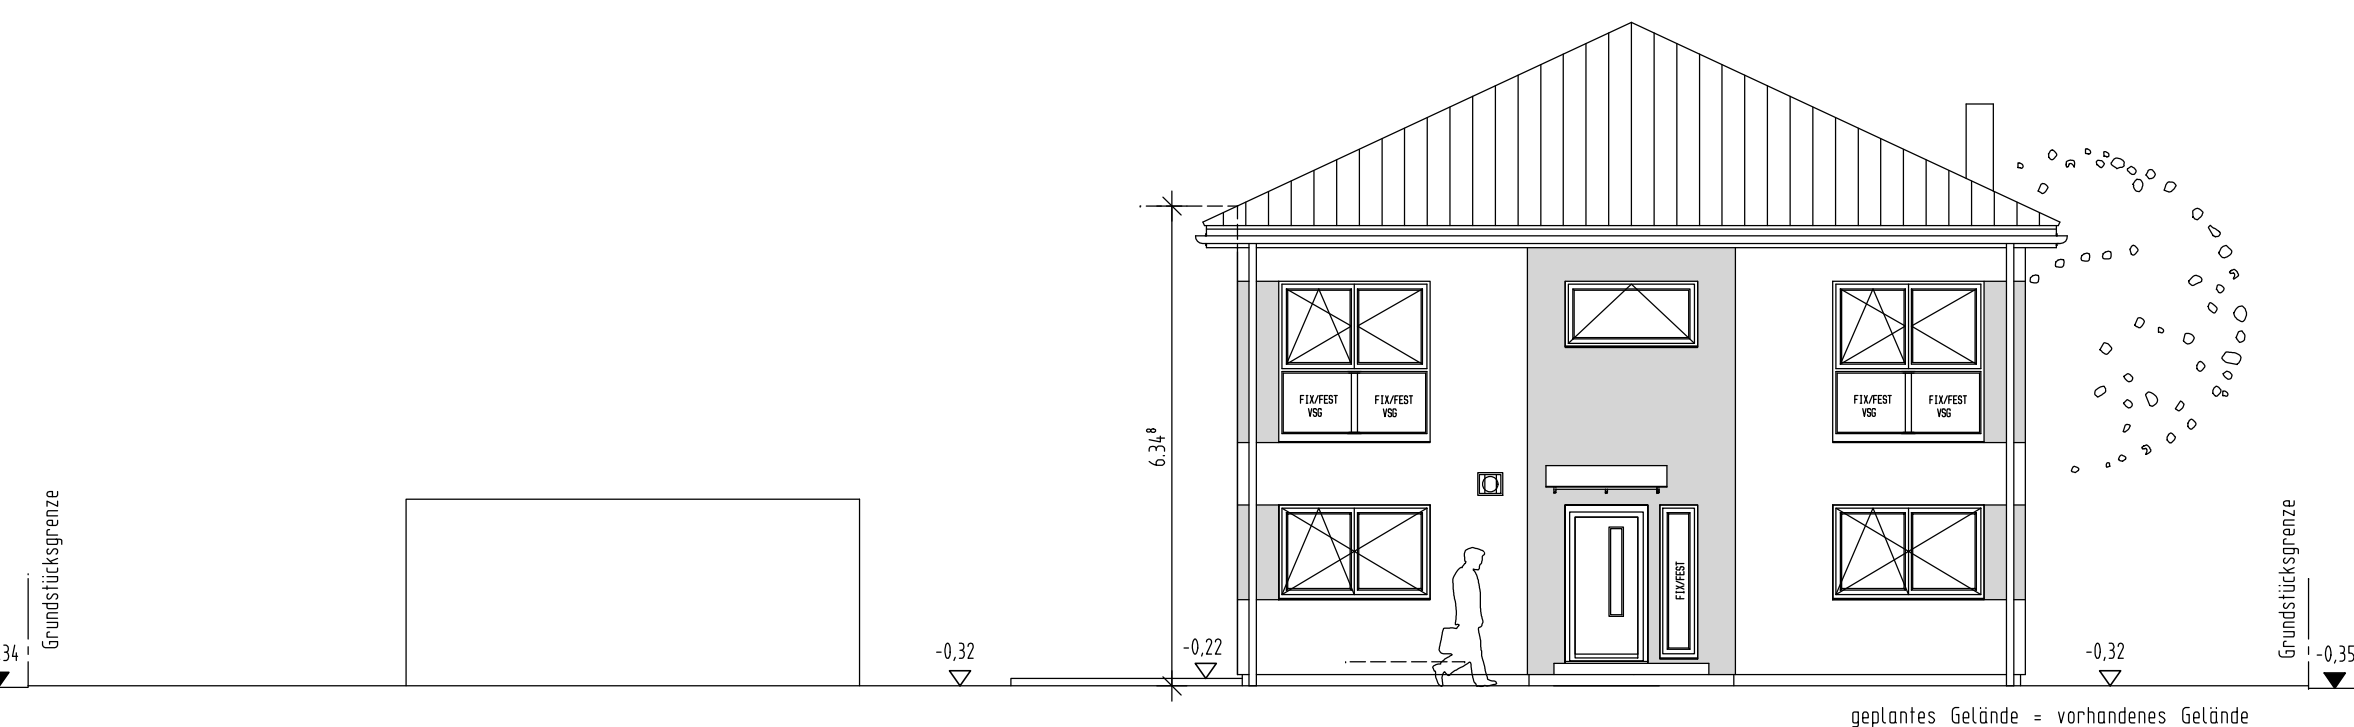

OSTANSICHT

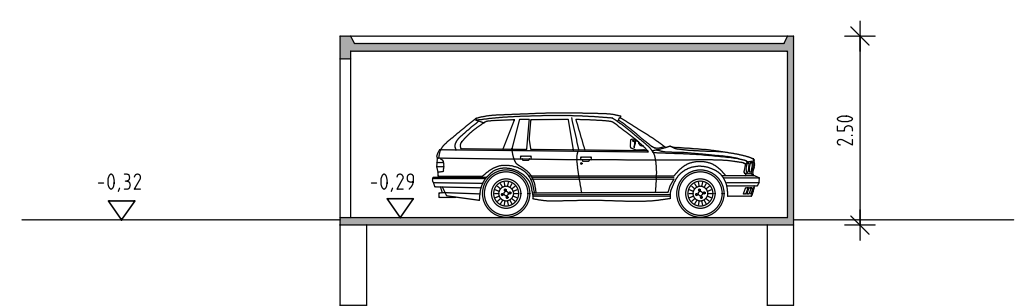

SCHNITT GARAGE

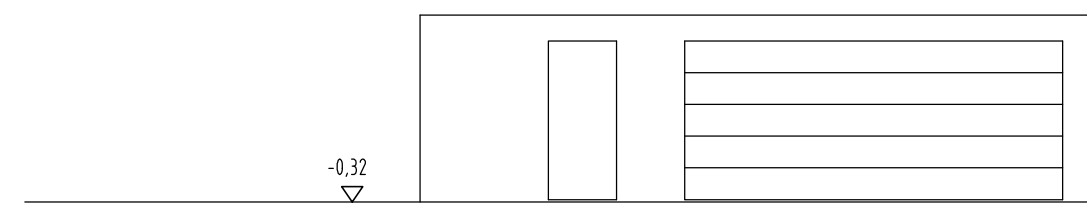

SCHNITT A-A

Maße sind nicht der Zeichnung maßstäblich zu entnehmen, es gelten nur die eingeschriebenen Maße

Alle statischen Angaben sind von der Herstellerfirma zu erbringen


Die befestigten Hof- und Terrassenflächen sind mit wasserdurchlässigen Belägen auszuführen

Die Bepflanzung ist nach Satzung des Bebauungsplanes auszuführen


Die Höhe ü. NN wurde vom Kanalschacht Mne12 übernommen und ist vor Ort unter Berücksichtigung der Kanalschlusshöhen zu prüfen

Beim Ausführen der Außenanlagen Fassadenschutz berücksichtigen


Erdebenzone: außerhalb
Schneelastzone: 1a
Windzone: 2
Dachkonstruktion lt. Statik
Dachneigung: 25°
Dachvorsprung: ca. 41 cm
Eindeckung mit Beton-(Ton-) Dachplatten
entfräzt
Sanitärleitung über Dach

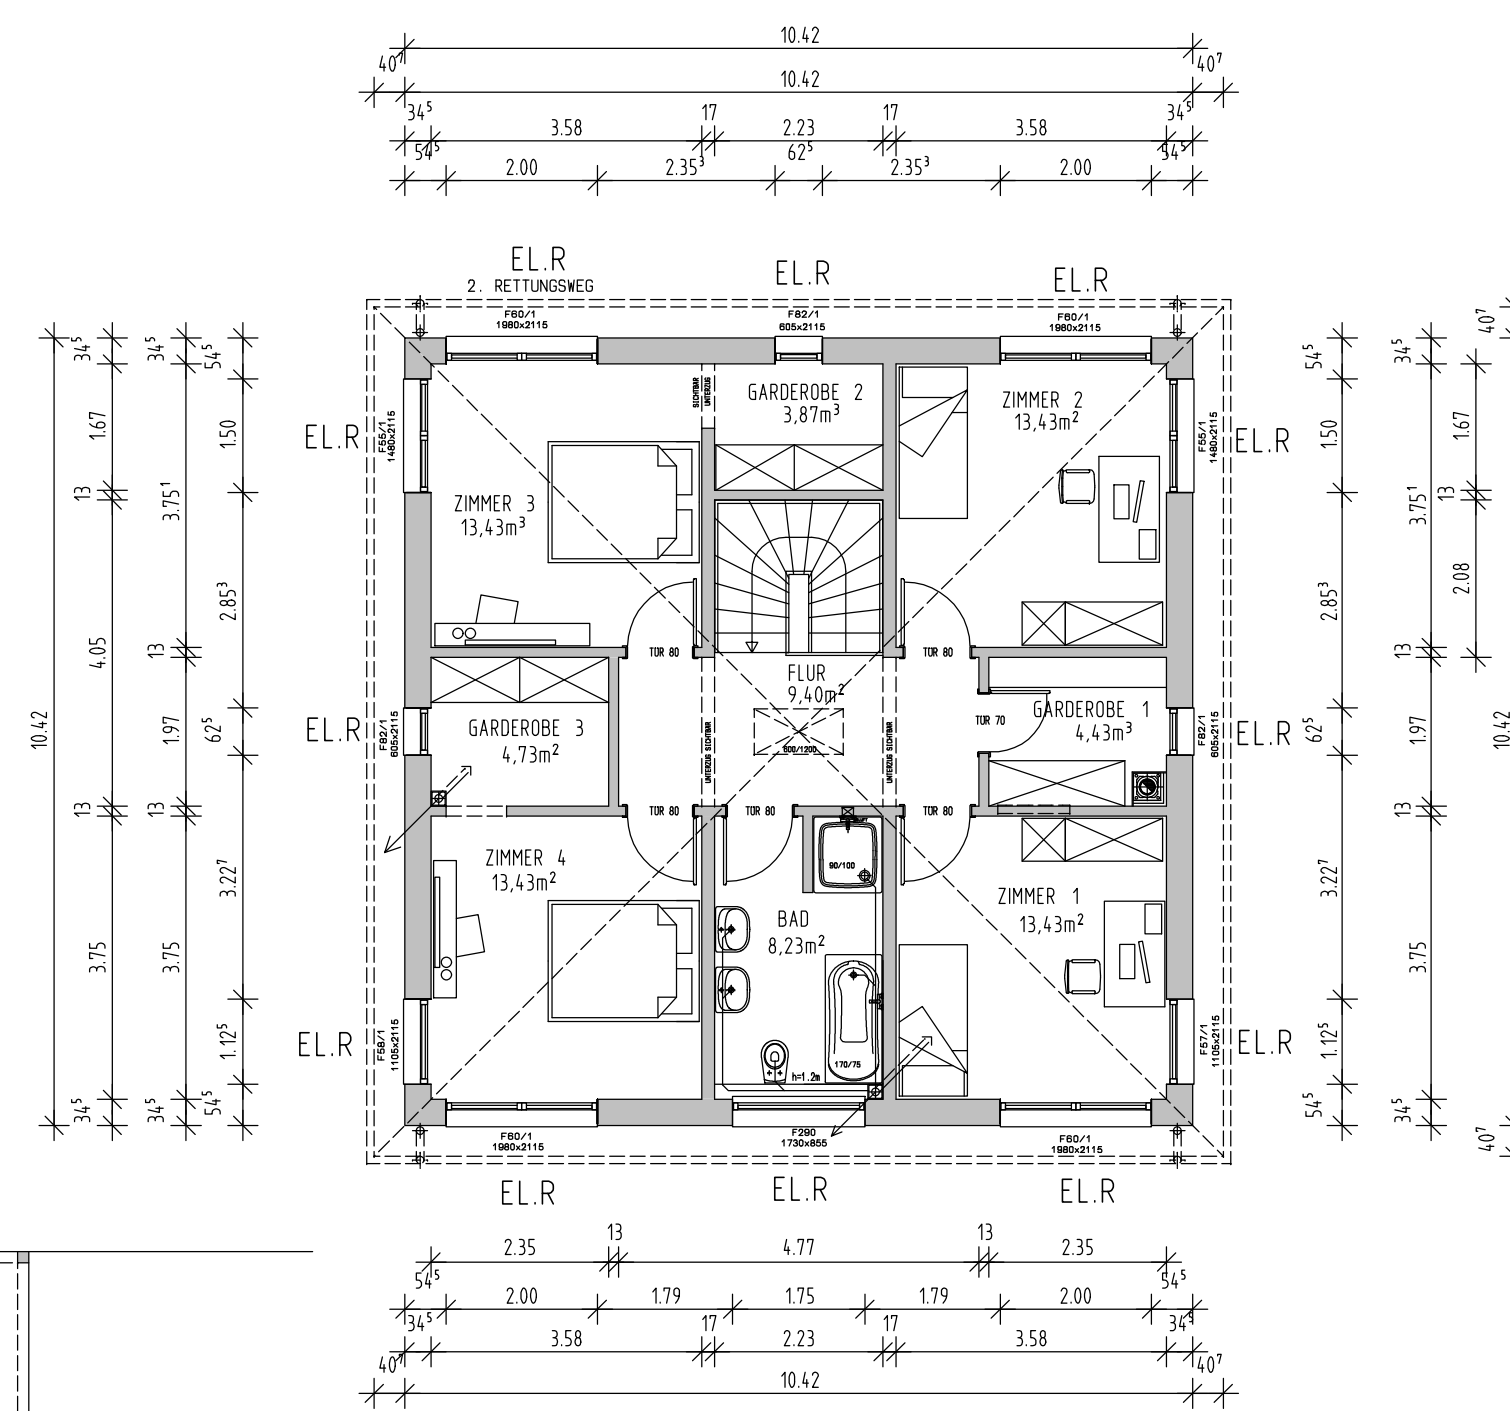

OBERGESCHOSS

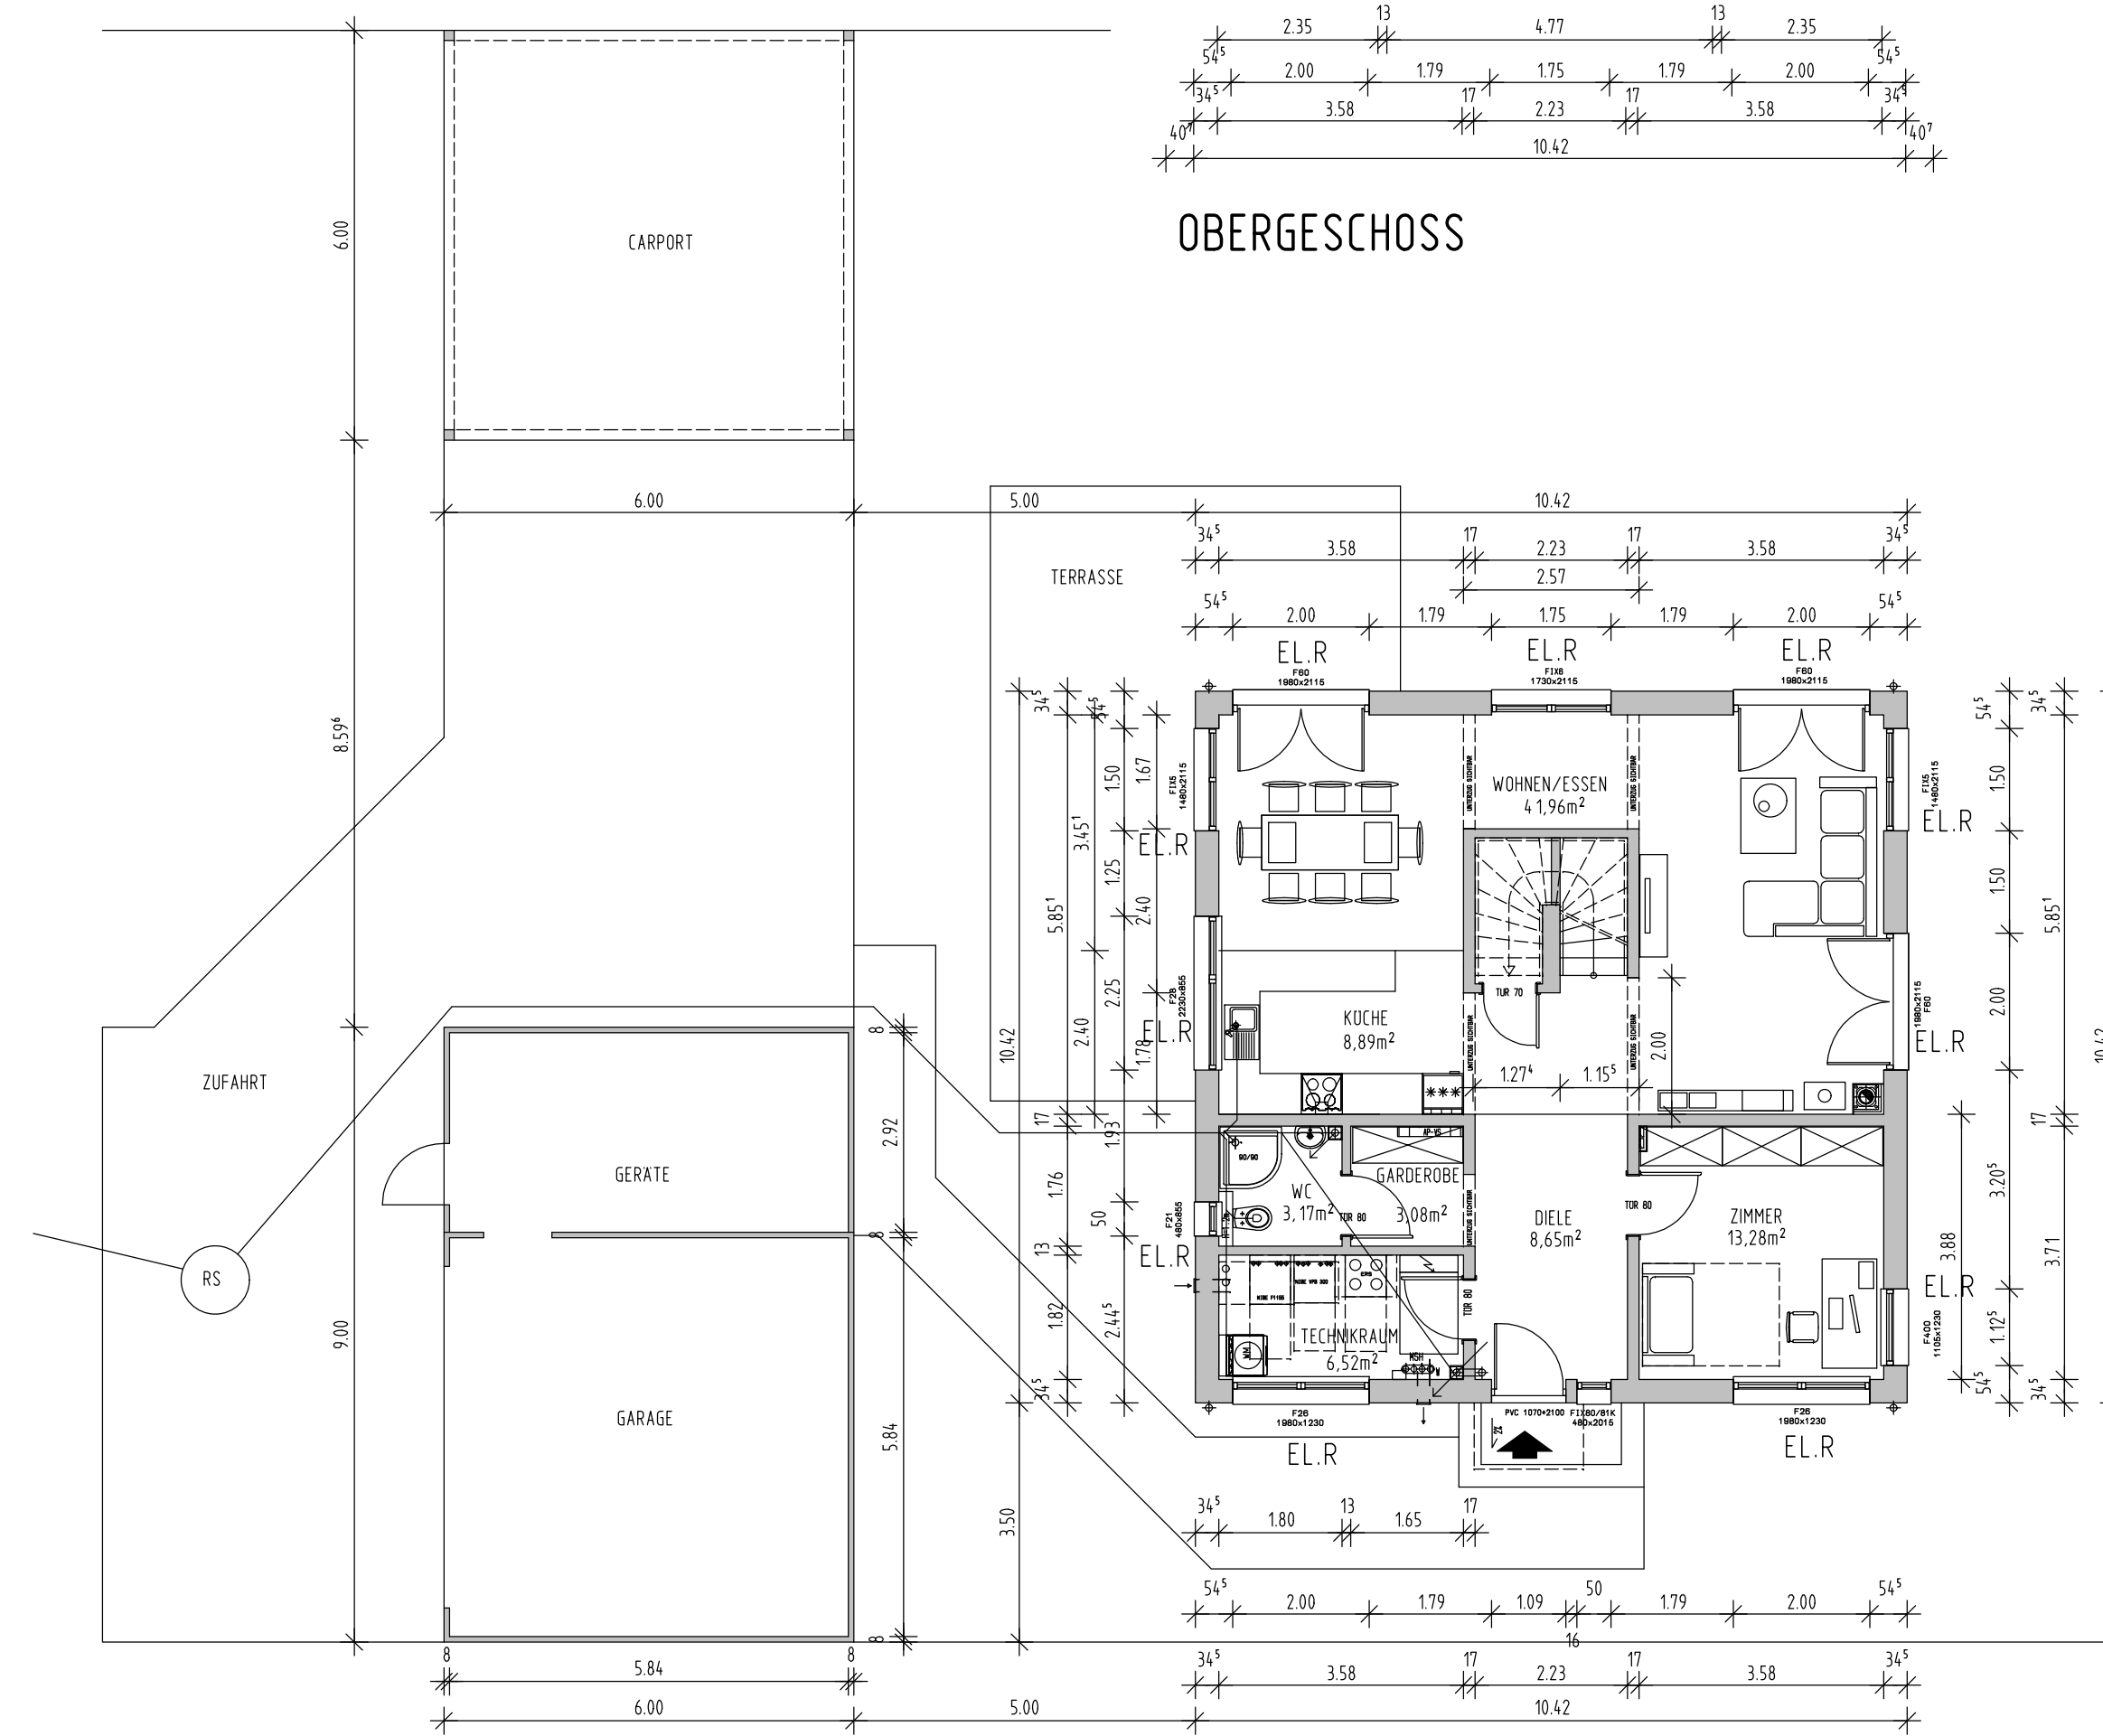

ERDGESCHOSS

 

DER BAUHERR

DER ARCHITECT
Lubor MIKA, Dipl.-Ing. Architekt
Jenaer Str. 10, 86169 Augsburg

DER NACHBAR FLNR: 287/11

DER NACHBAR FLNR: 287/12

DER NACHBAR FLNR: 287/13

DER NACHBAR FLNR: 287/15

DER NACHBAR FLNR: 287/16

GRUNDRISSSE, ANSICHTEN, SCHNITTE M 1:100
LAGEPLAN M 1:100 LAGEPLAN M 1:1000

AUGSBURG, DEN 22.11.2018

PLAN NR. 1

LAGEPLAN M 1:100
AUSSENANLAGEN MIT ABSTANDSFLÄCHEN
ENTWASSERUNG

Entwässerung der Schmutzwasser
nach DIN EN 1956-100
zum bestehenden öffentlichen Kanal

PSK2095
OK 534.97-0.28-RSTE
SU 533.33-1.92

H/B = 760.0 / 970.0 (0.74m²)

Allplan