



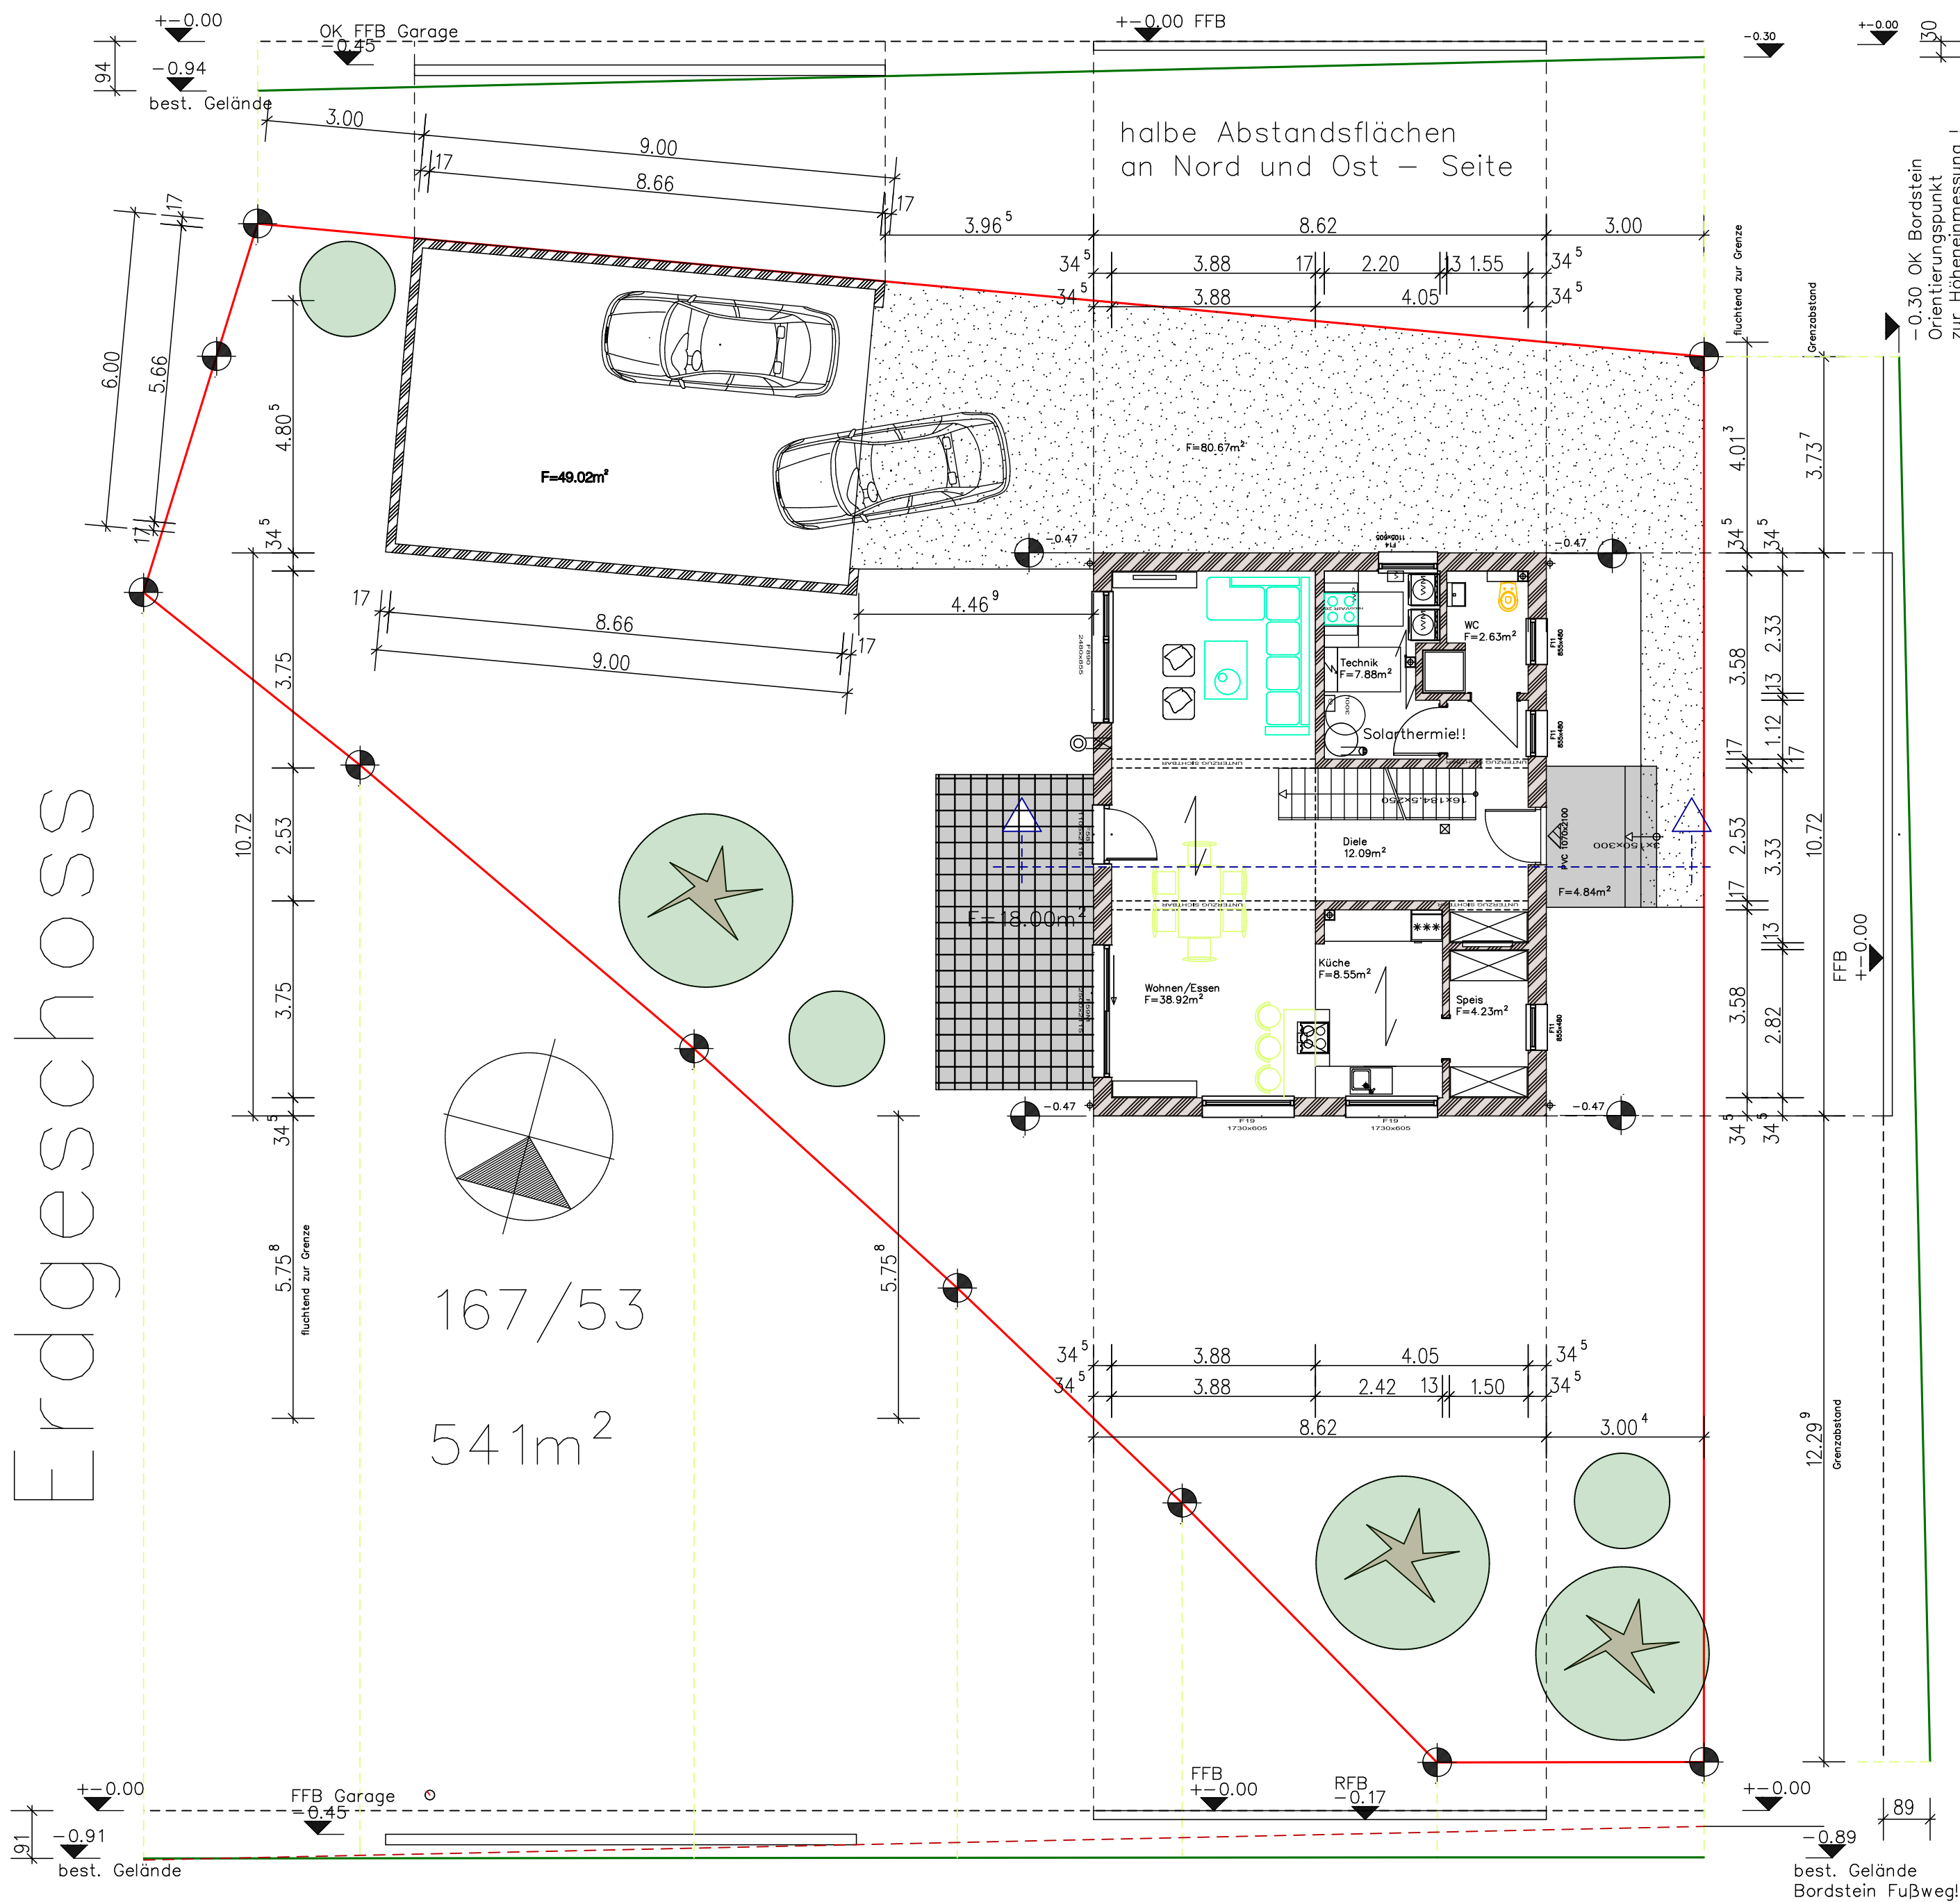

- hintere parallel verlaufende Höhenlinie
- gedachte Verlängerungen Hausecke - Grenze
- gedachte Verlängerung FFB
- Messpunkte Verlängerung
- best. Gelände im Vordergrund

Schnitt

DN25°

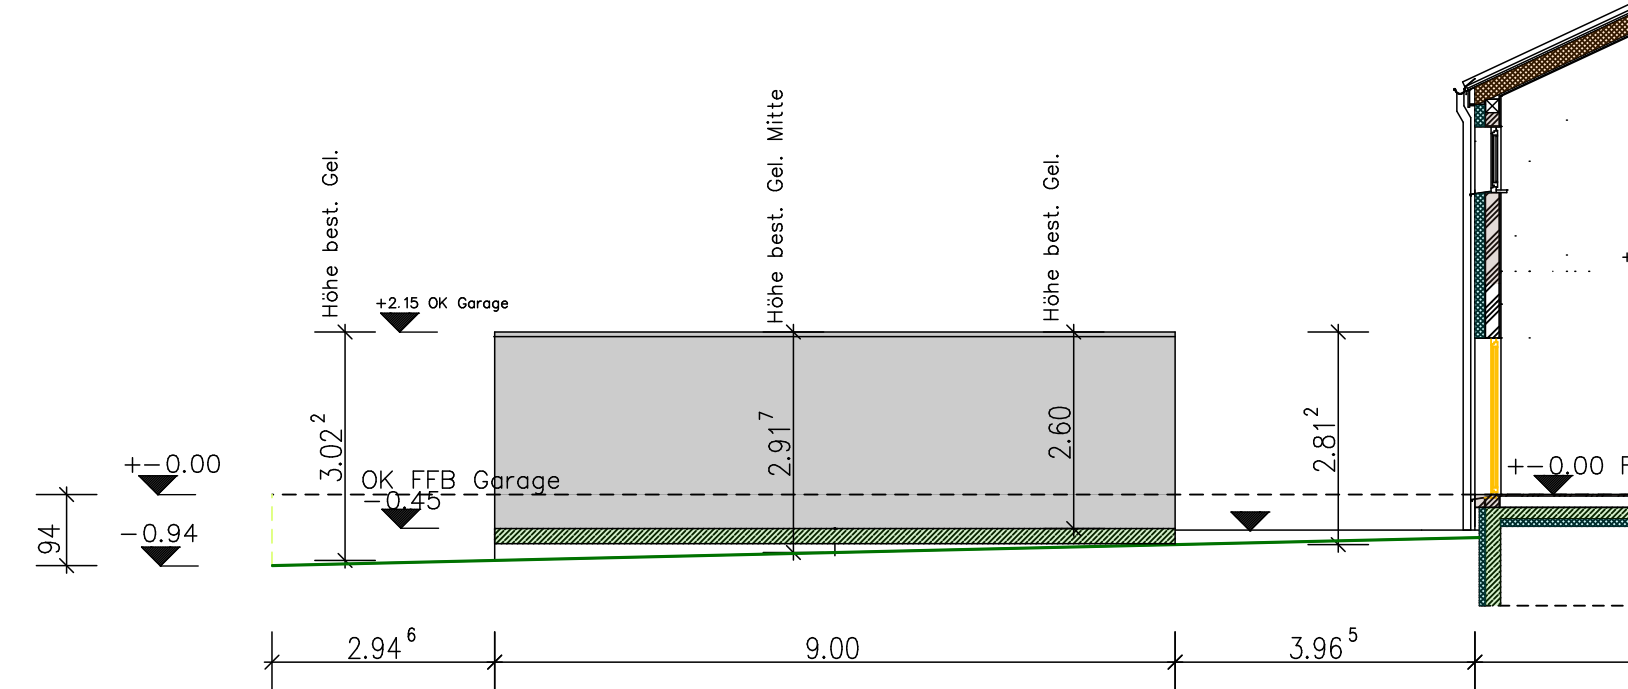

obergeschoss

