




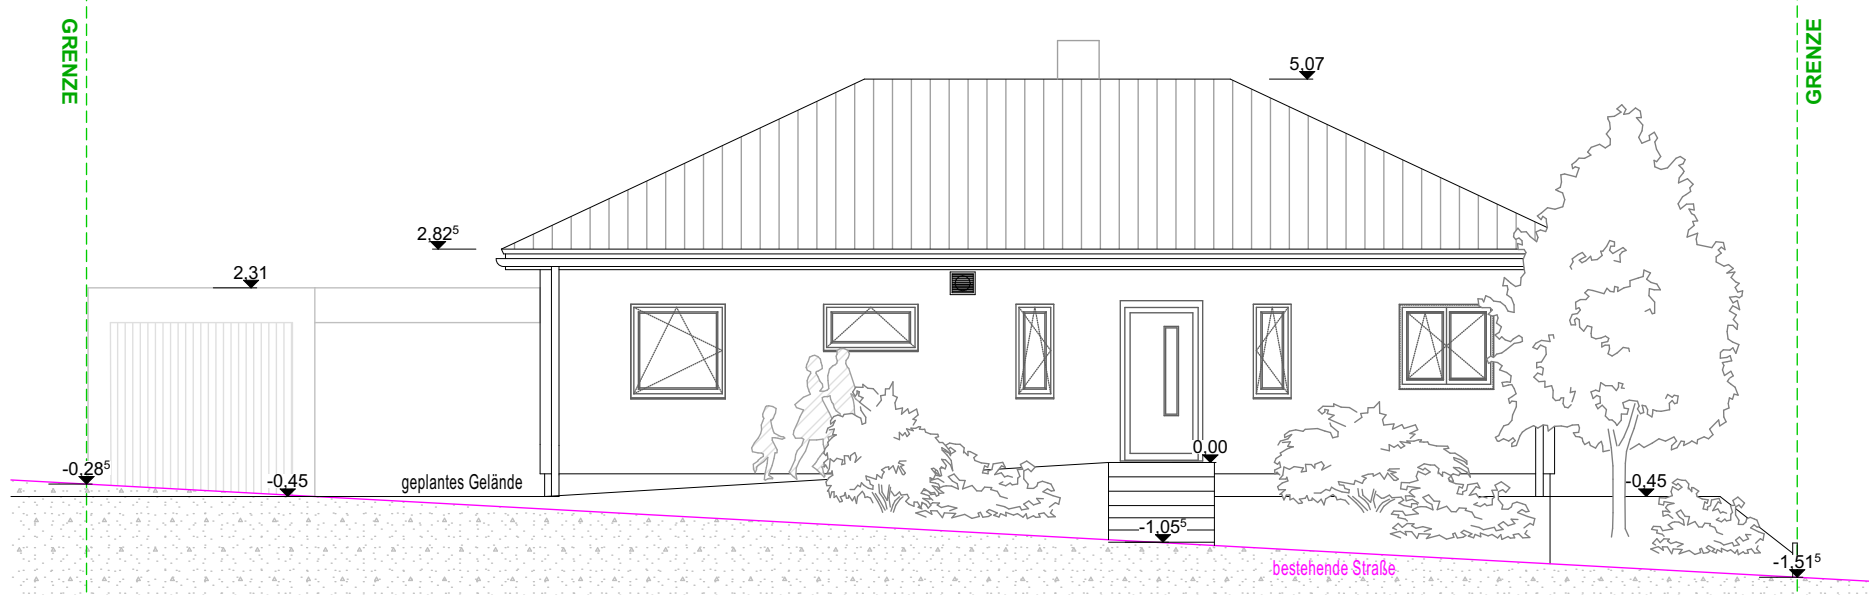


ANSICHT NORD

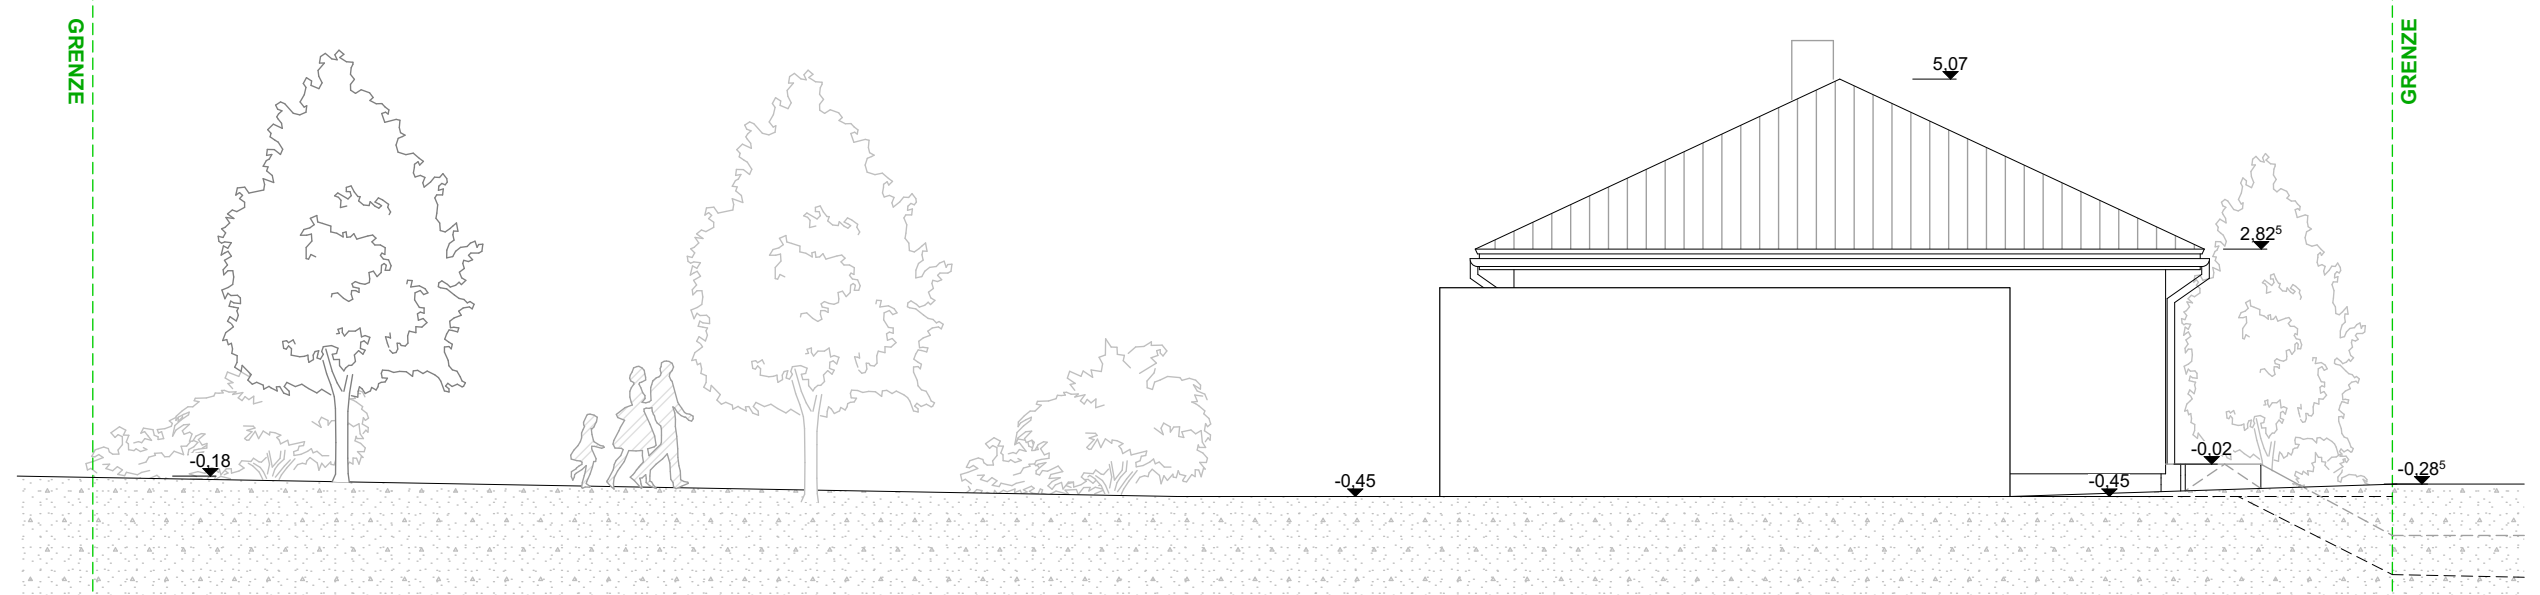


ANSICHT OST

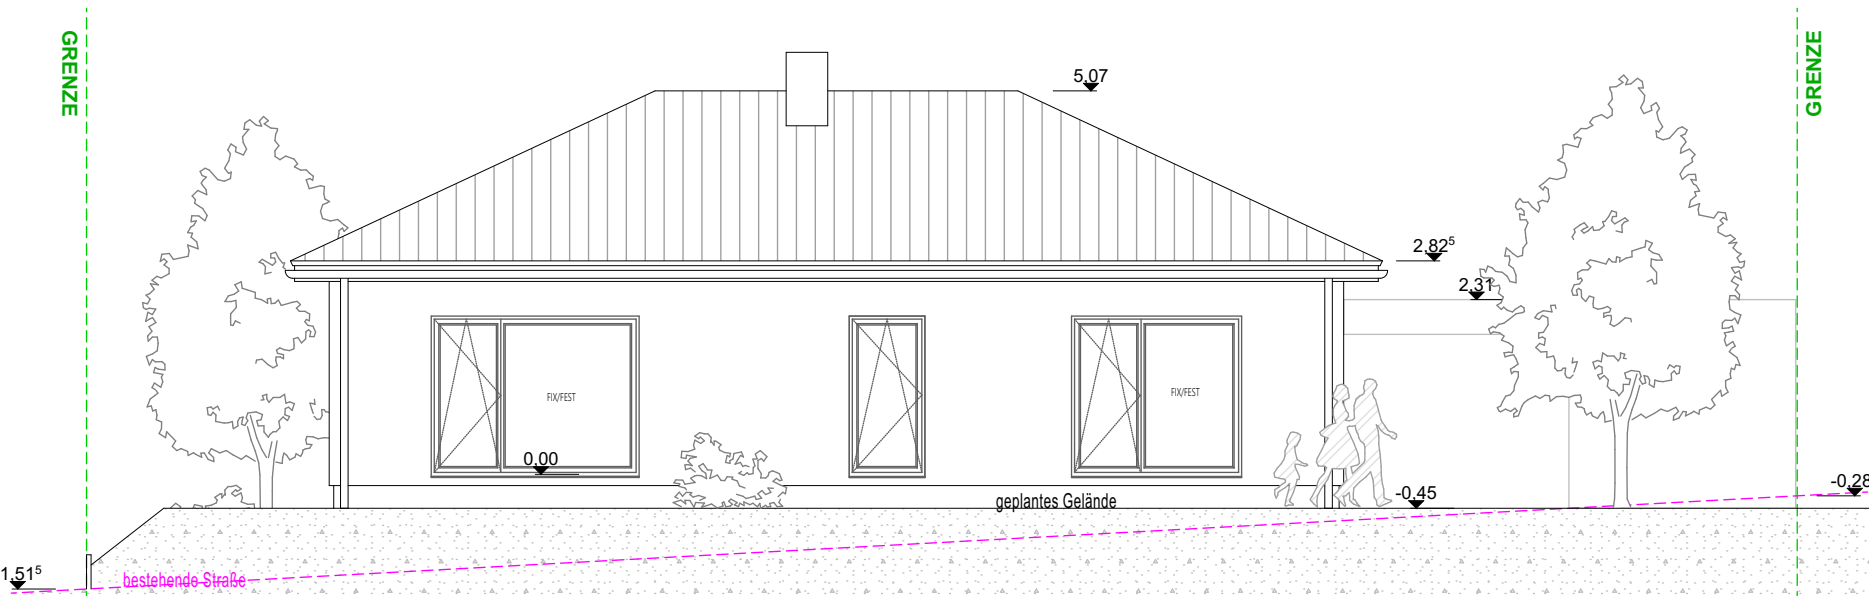

ANSICHT SÜD

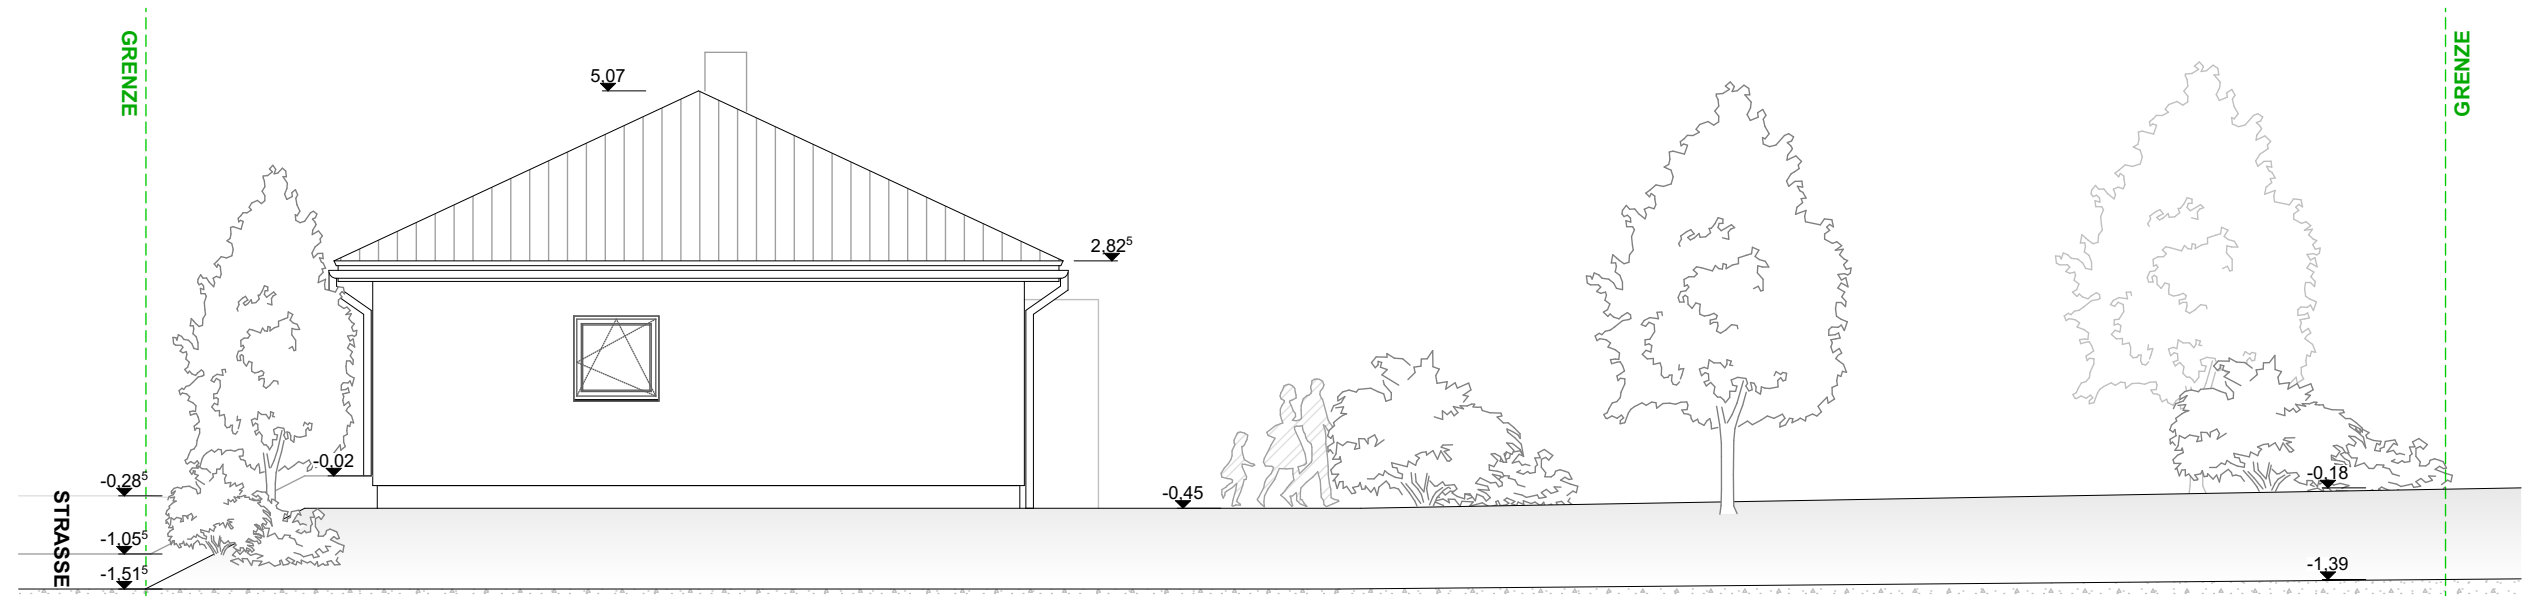

ANSICHT WEST

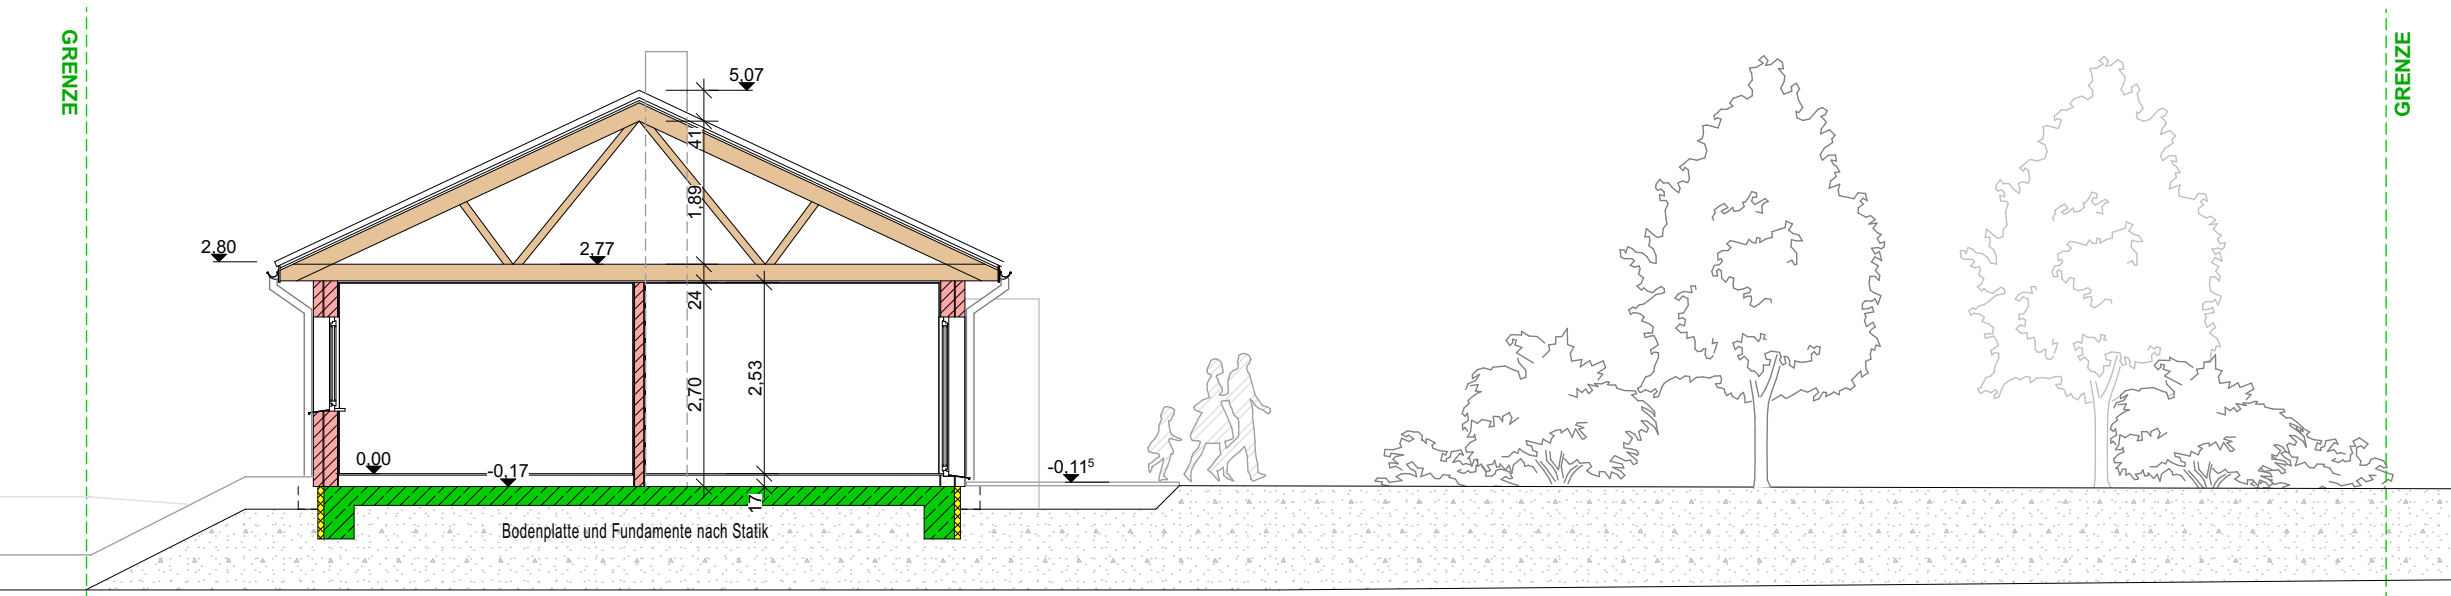

SCHNITT A-A

BAUANTRAG

m 1:100 | 1:200

ANSICHTEN
SCHNITT A-A



BAUHERR:

BAUR, CHRISTIAN

NACHBARN:

MORRATH, DANIEL

WICHTER, SOFIE



MÄRZ 2019