




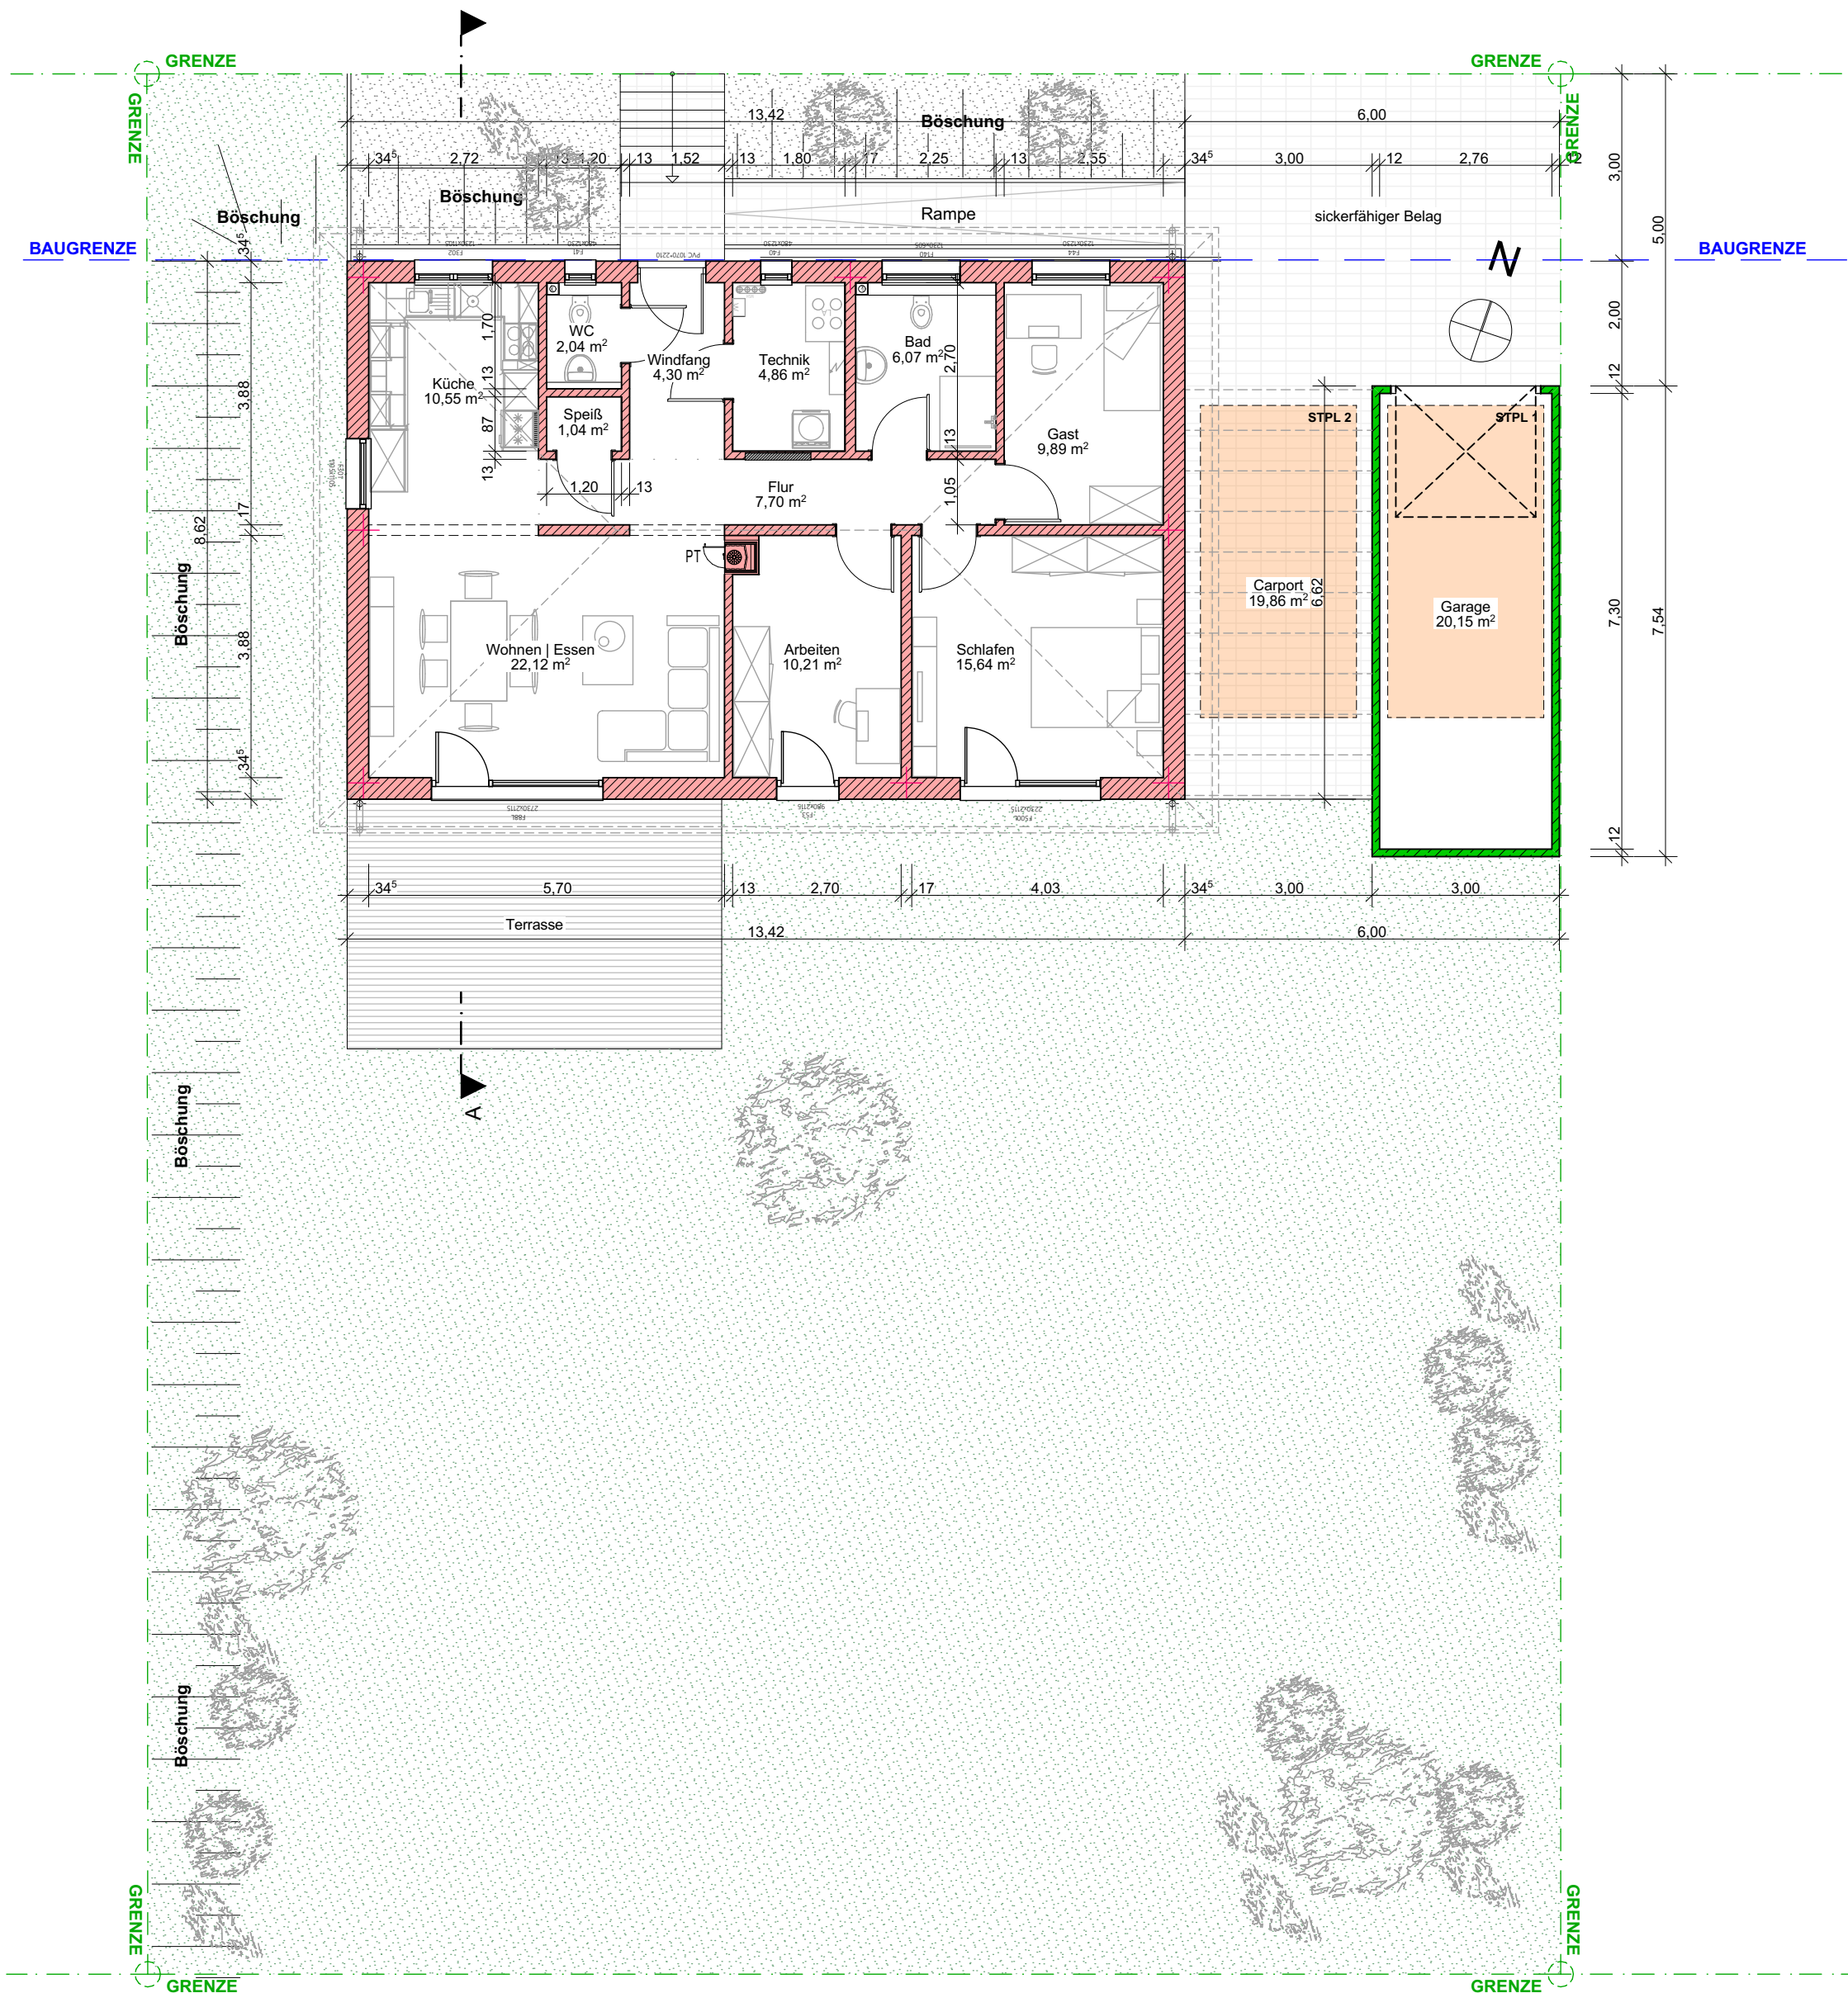

GRUNDRISS EG

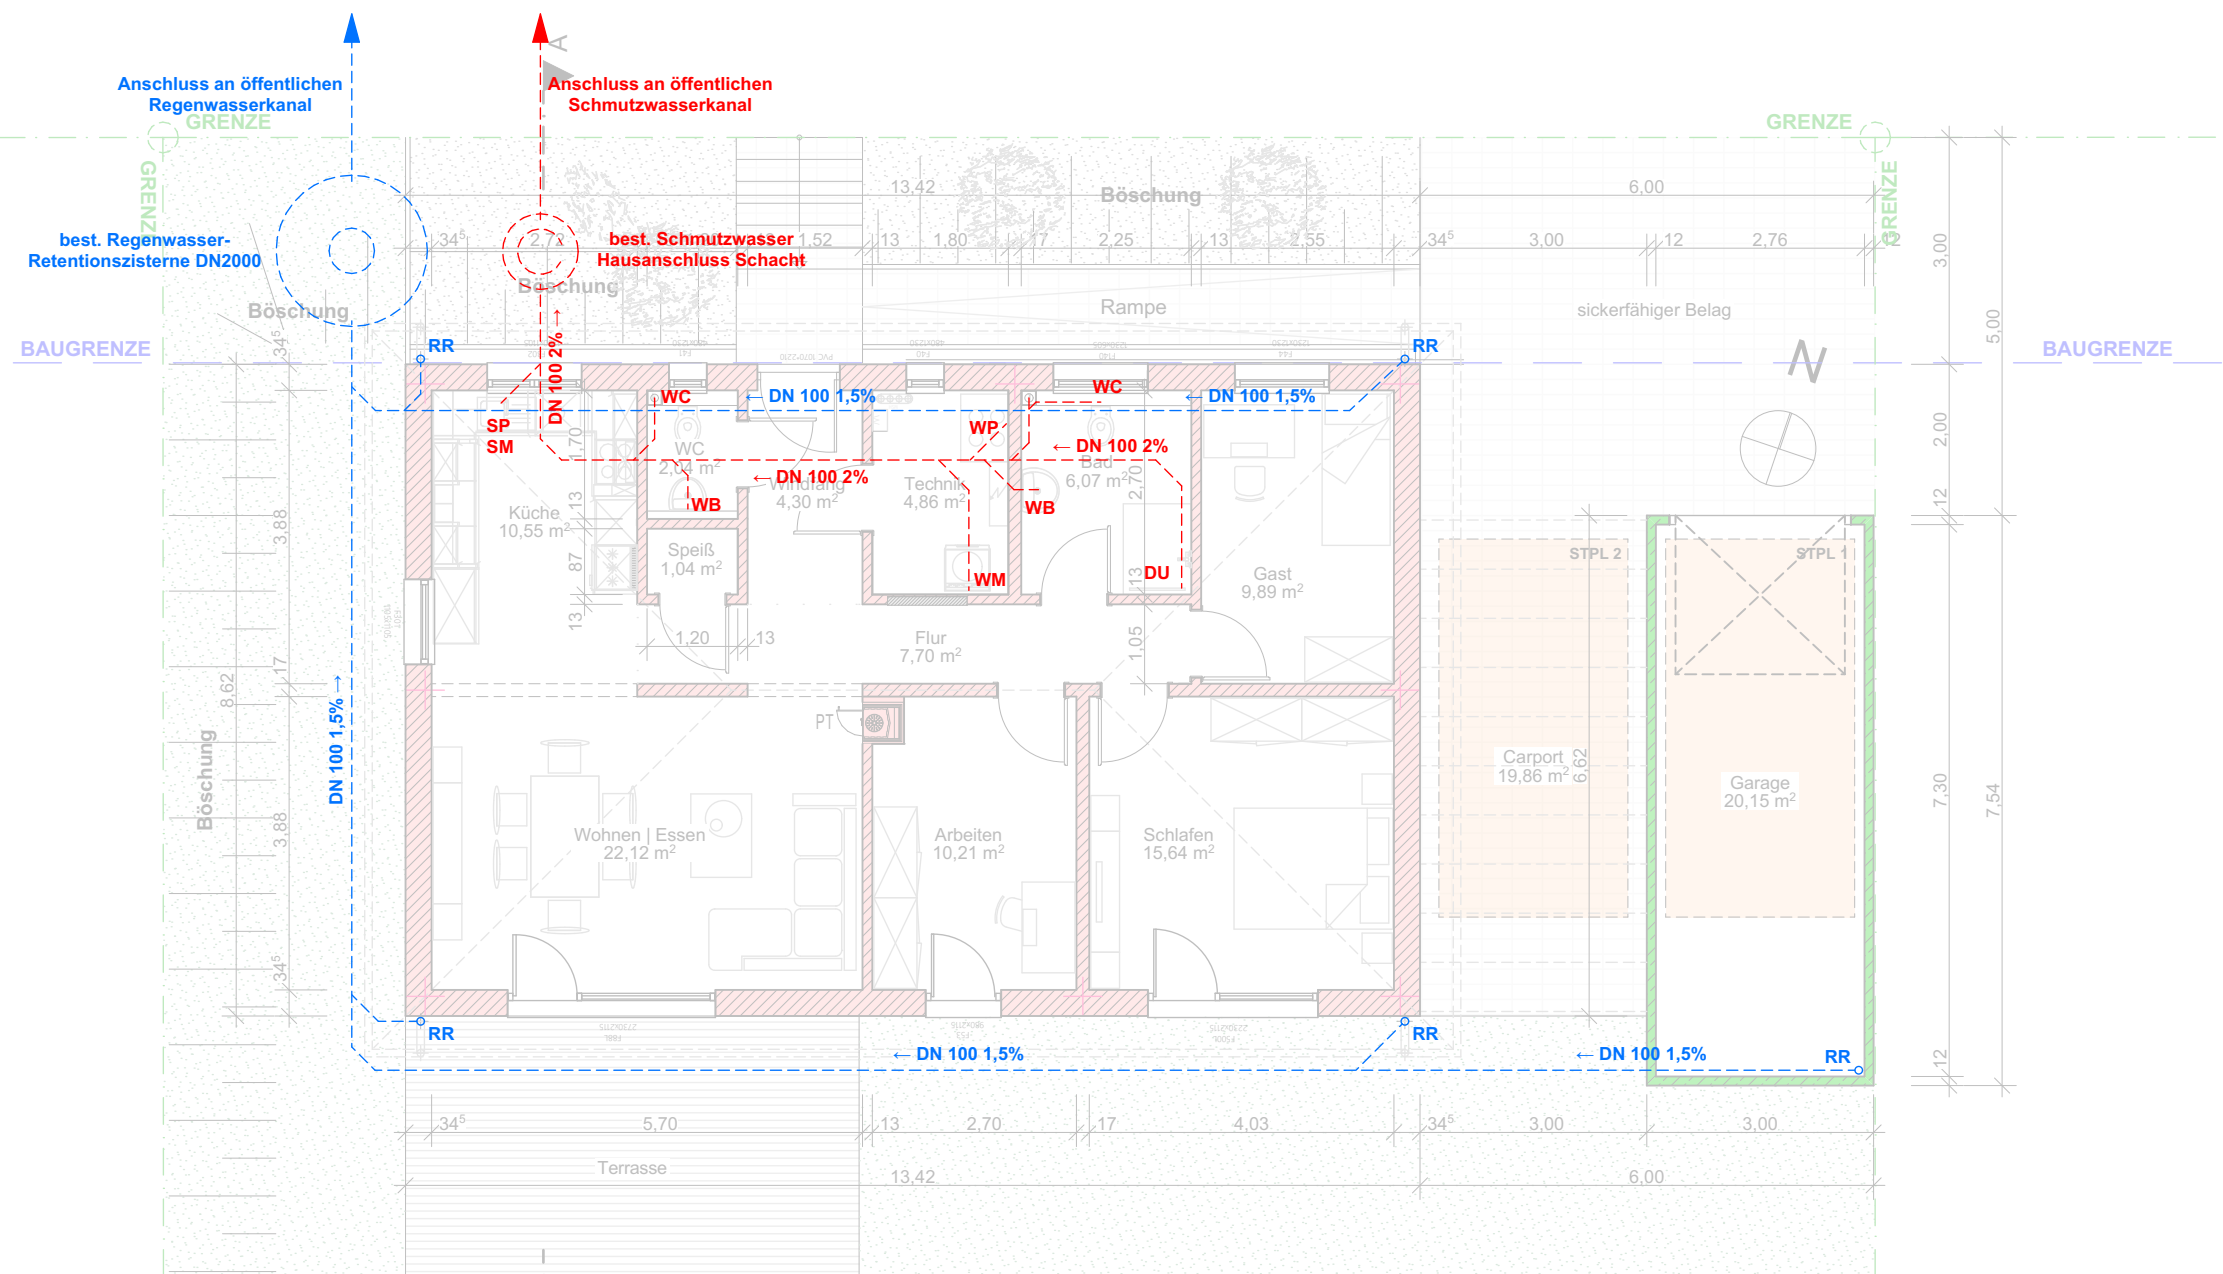

GRUNDRISS EG - ENTWÄSSERUNG

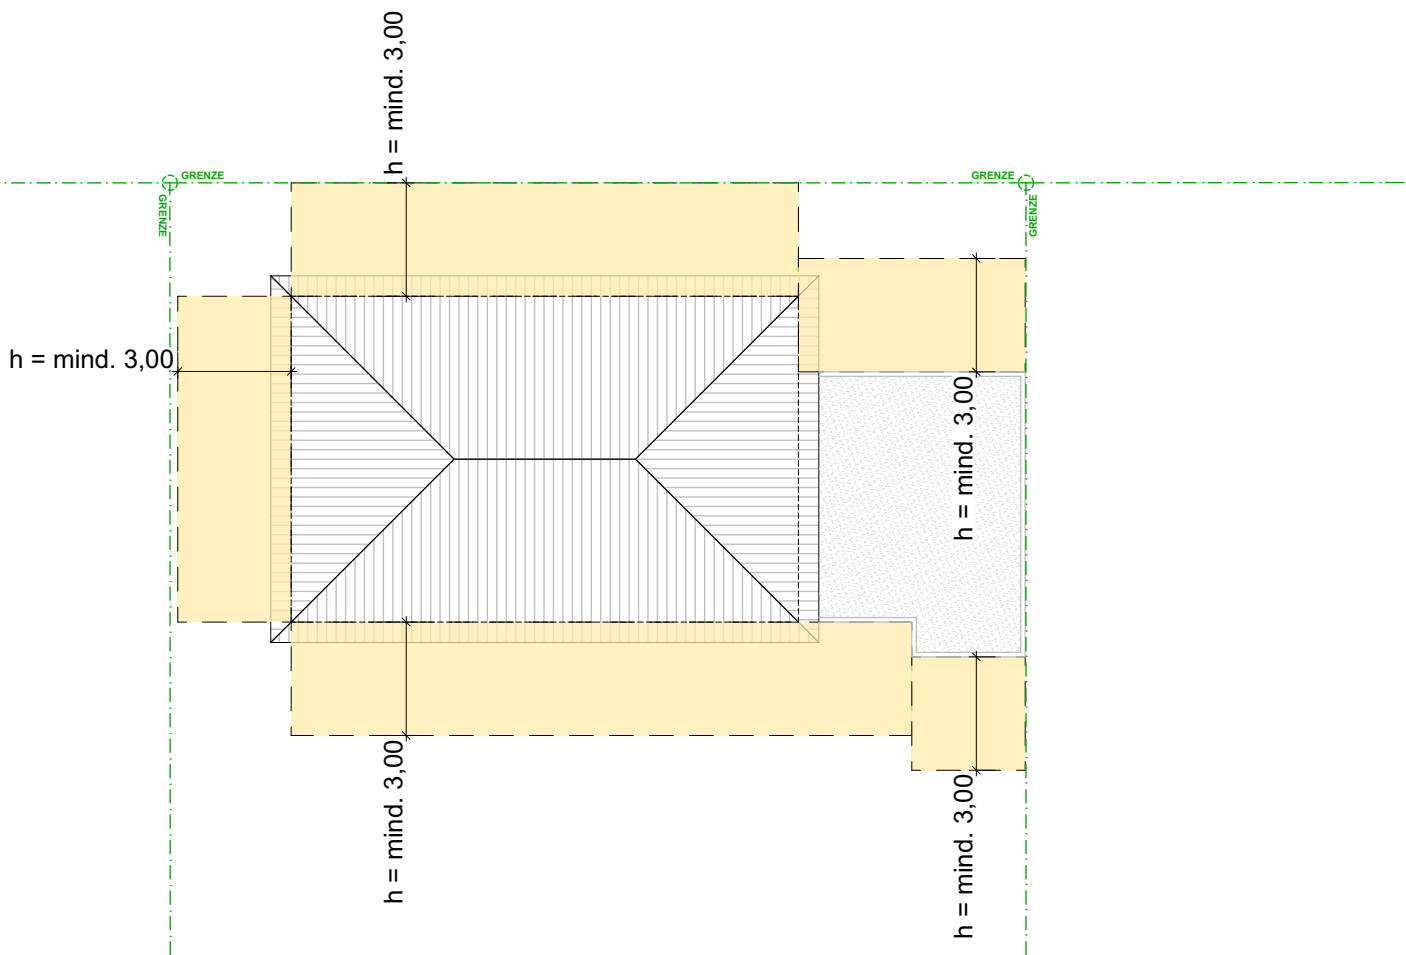

ABSTANDSFLÄCHEN M 1:200

BAUANTRAG

M 1:100 | 1:200

GRUNDRISS
STELLPLÄTZE
ENTWÄSSERUNG
ABSTANDSFL.



BAUHERR:

BAUR, CHRISTIAN

NACHBARN:

MORATH, DANIEL

WICHTER, SOFIE



MÄRZ 2019