

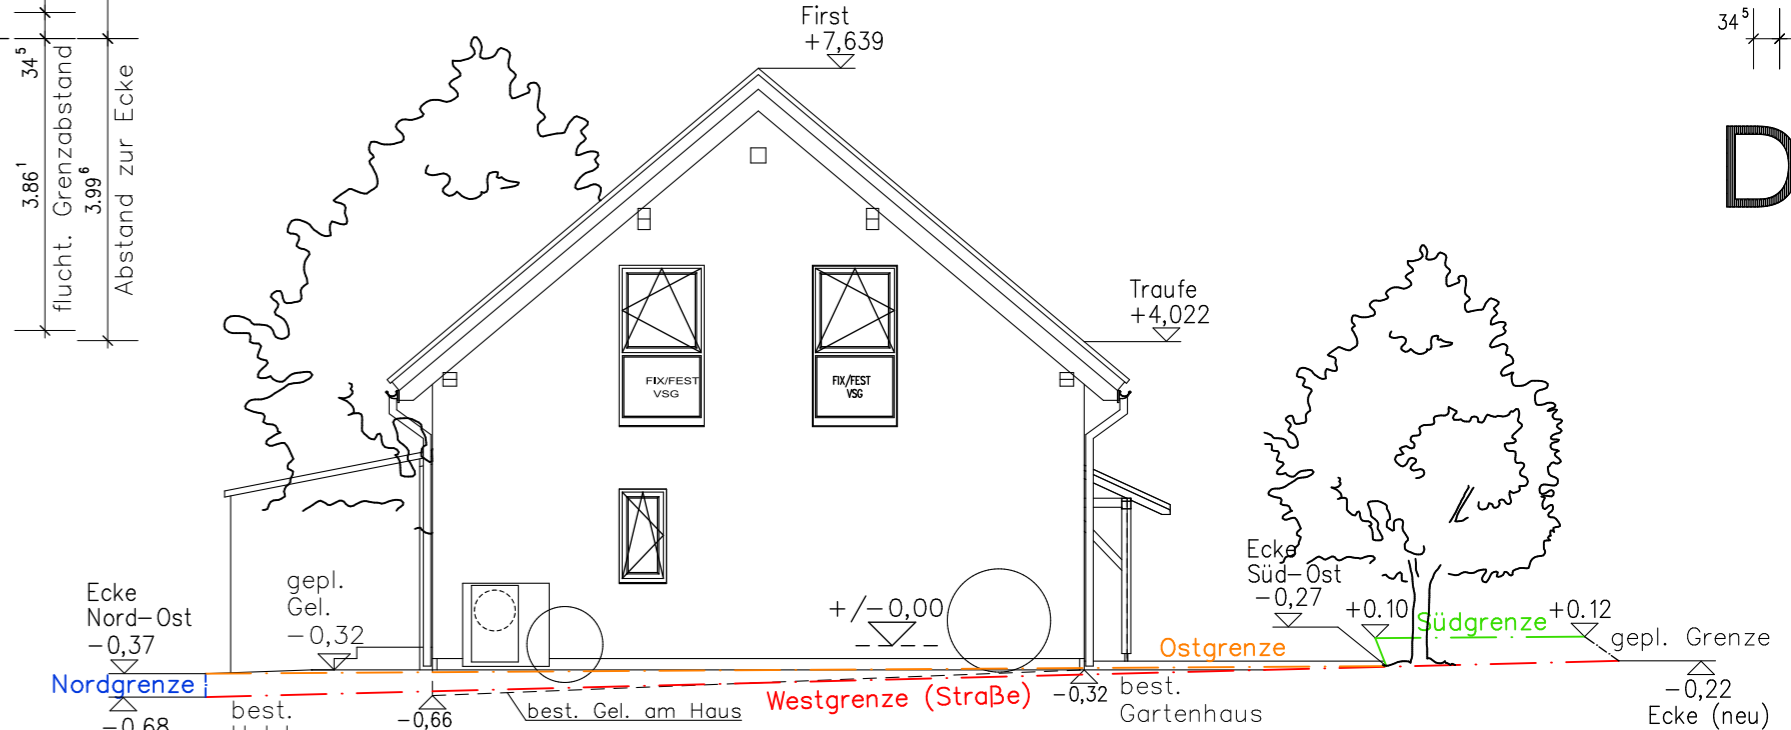


Dachneigung 40°
Dachplatten rot
Dachstuhl nach Statik!


Schnitt A-A

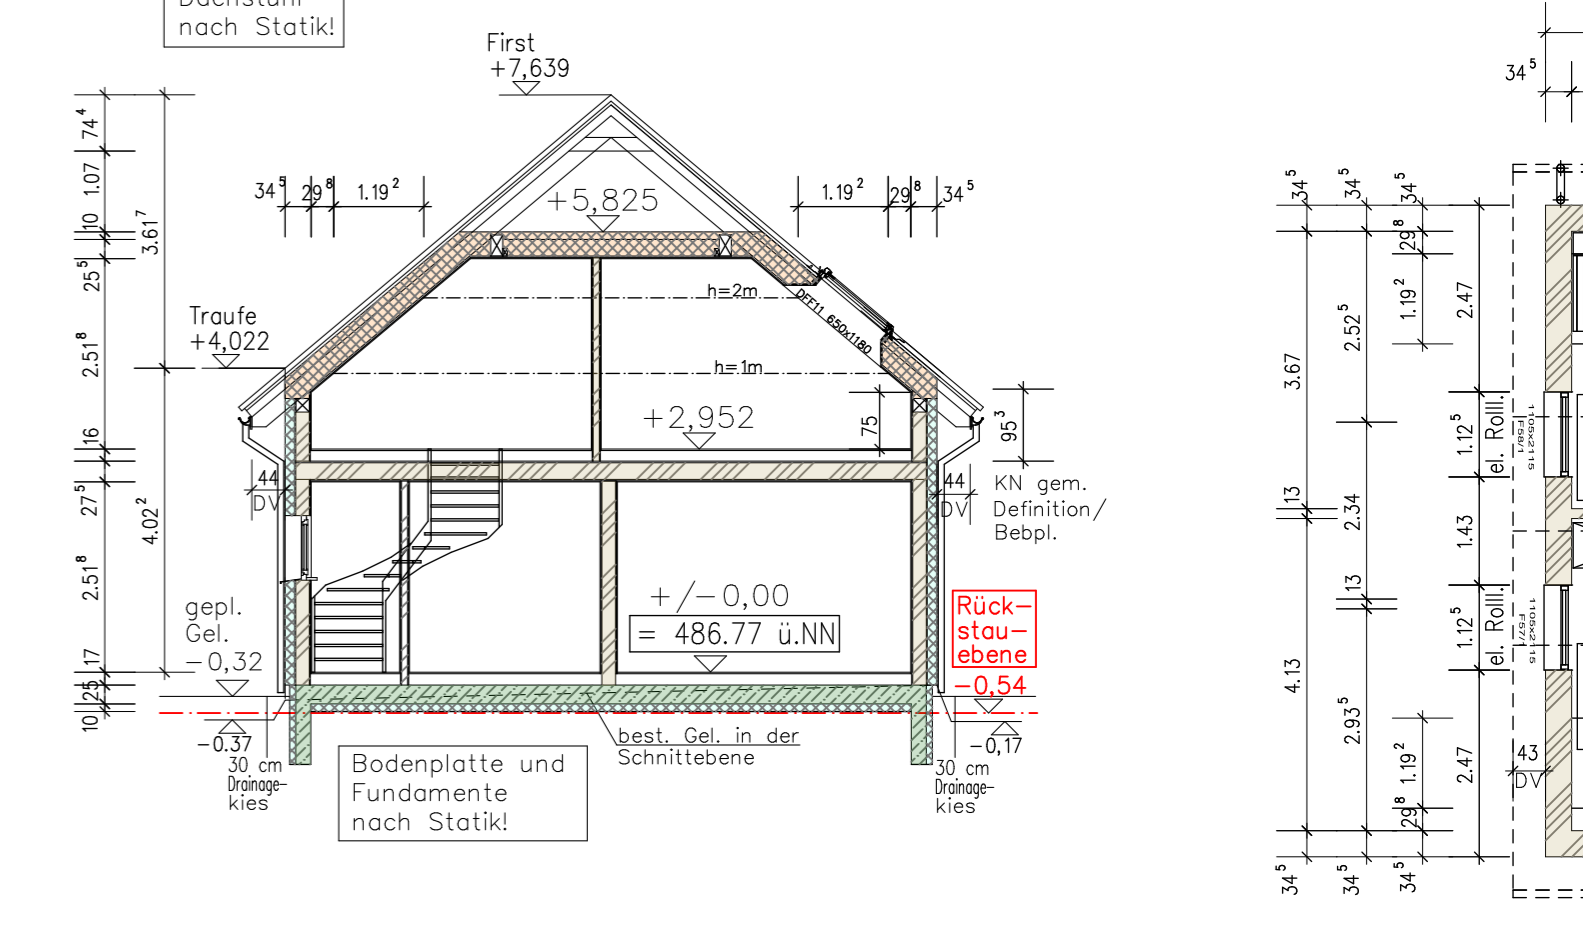


Ansicht West (Straße)

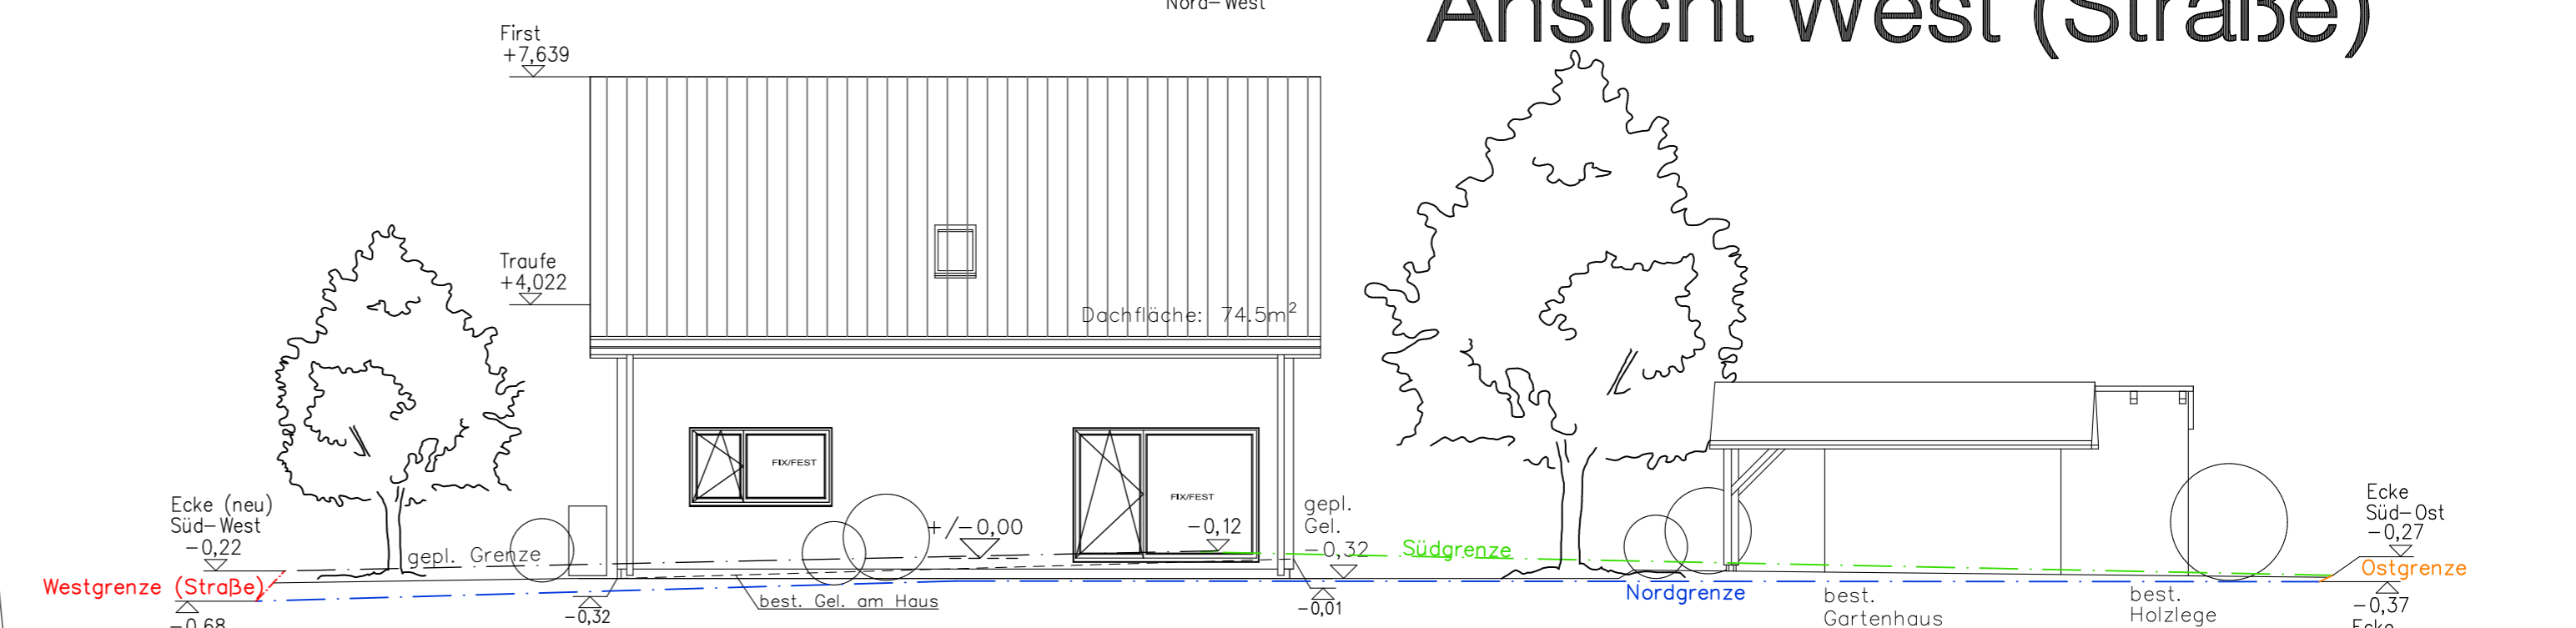

Ansicht Süd

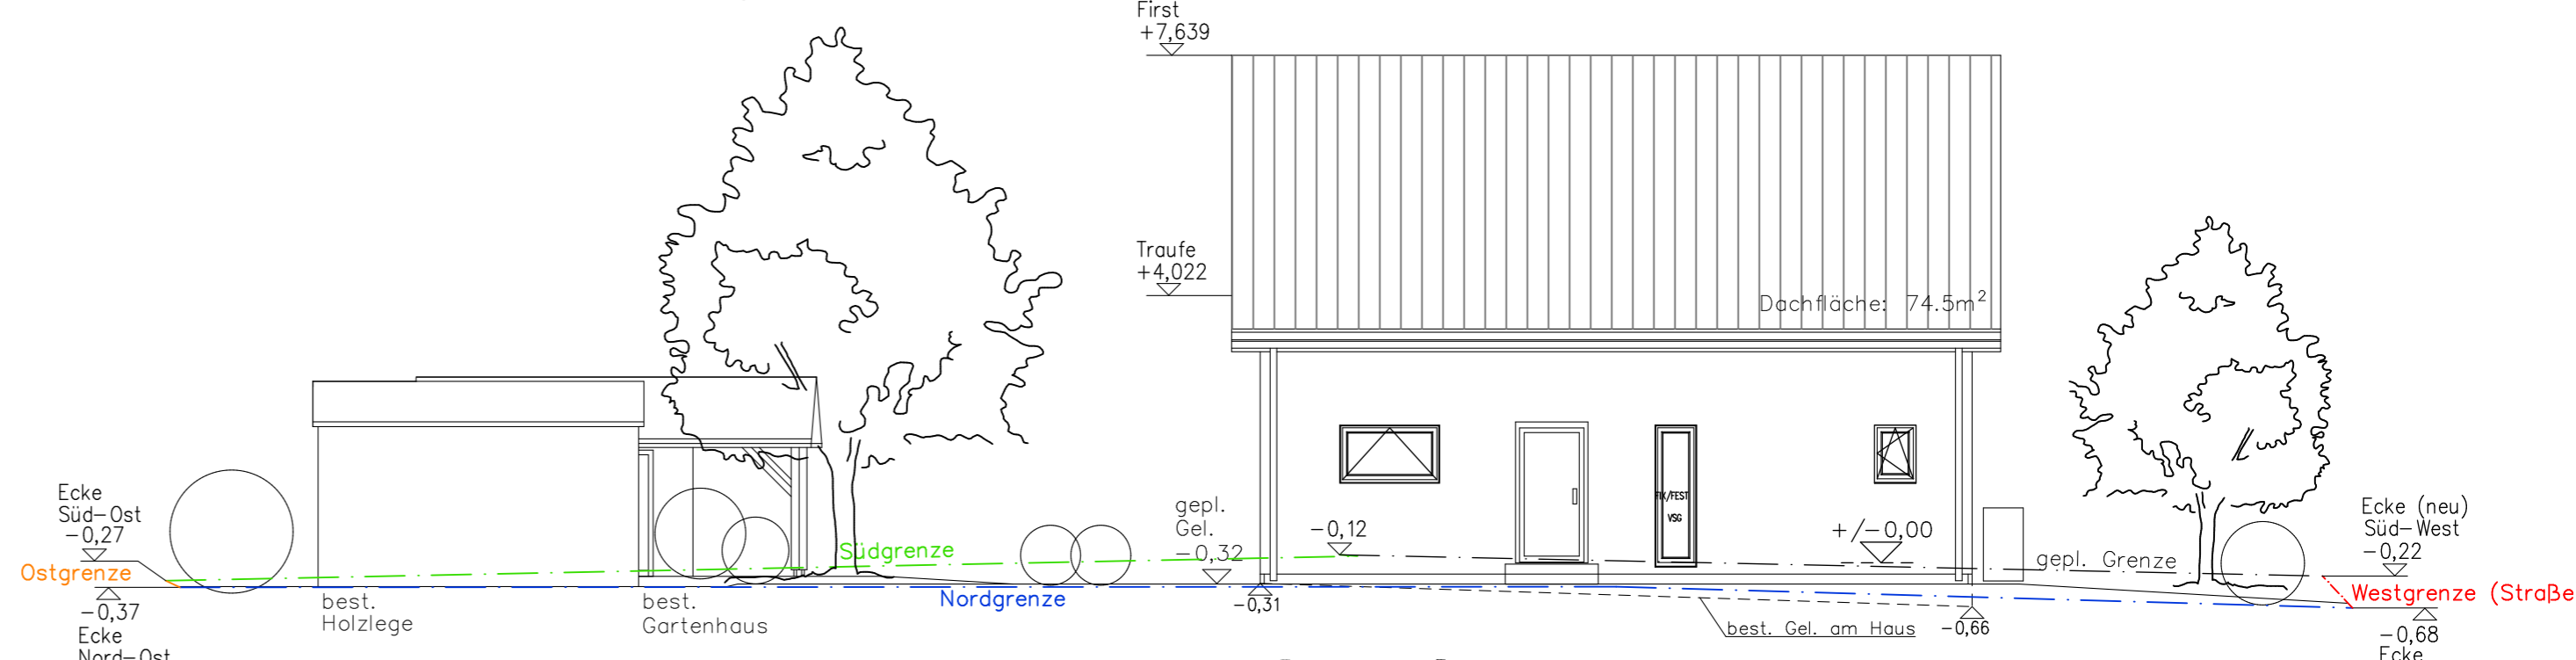

Ansicht Nord

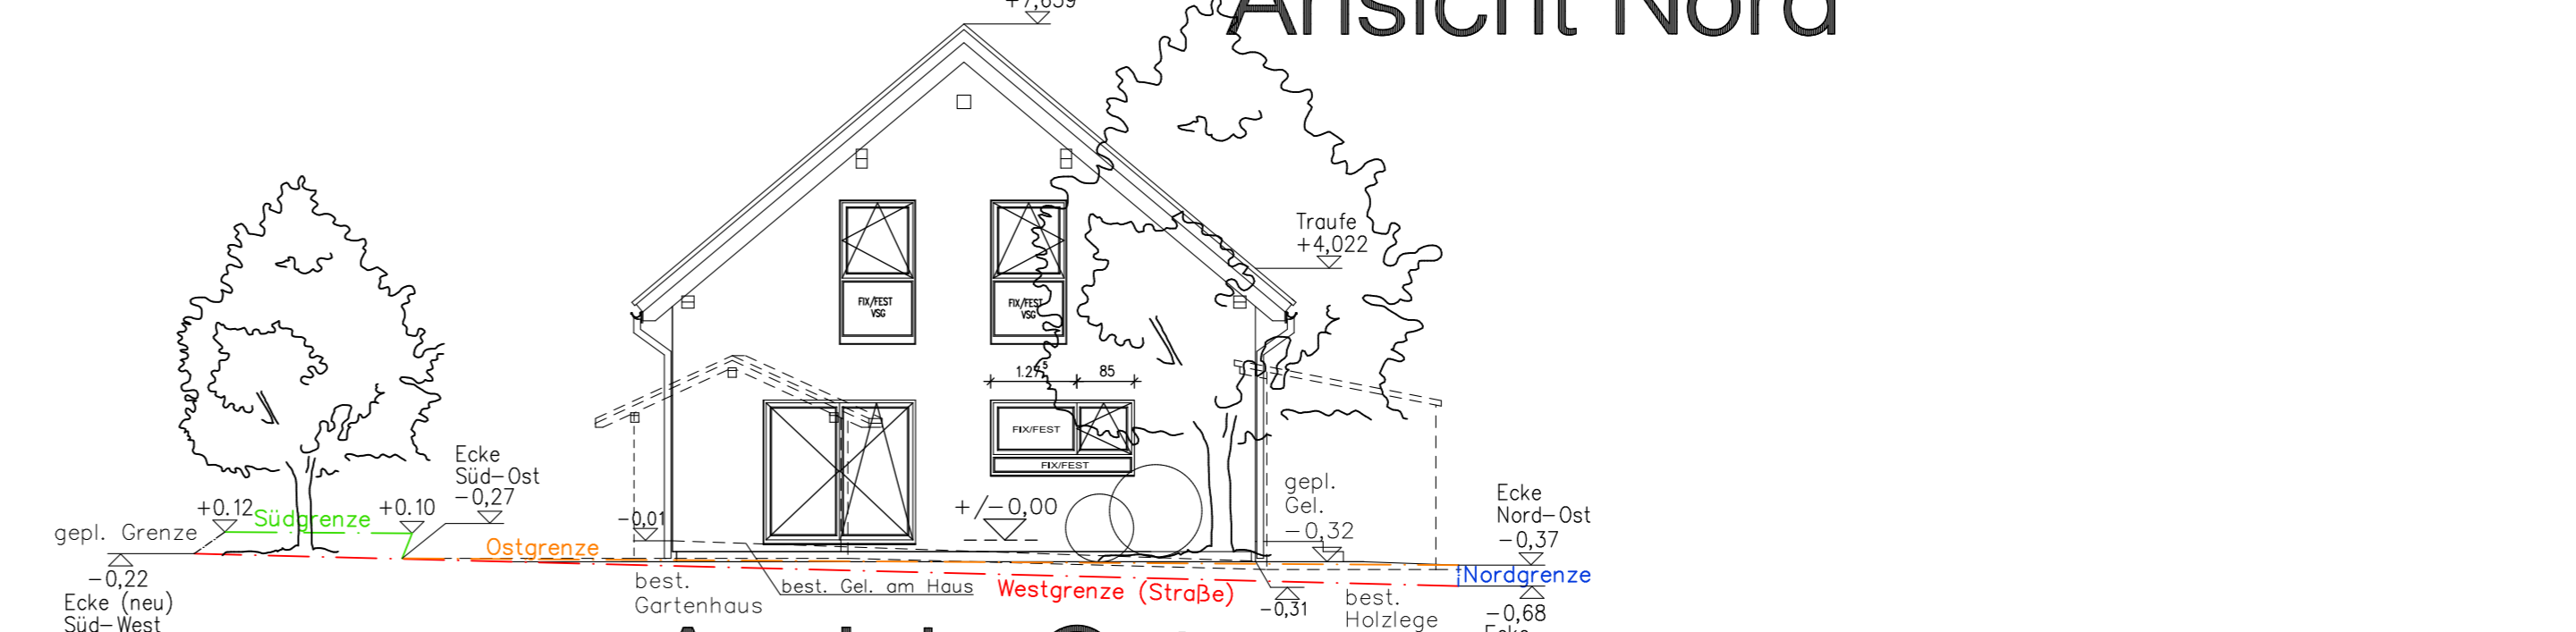

Ansicht Ost

