




# Erdgeschoss

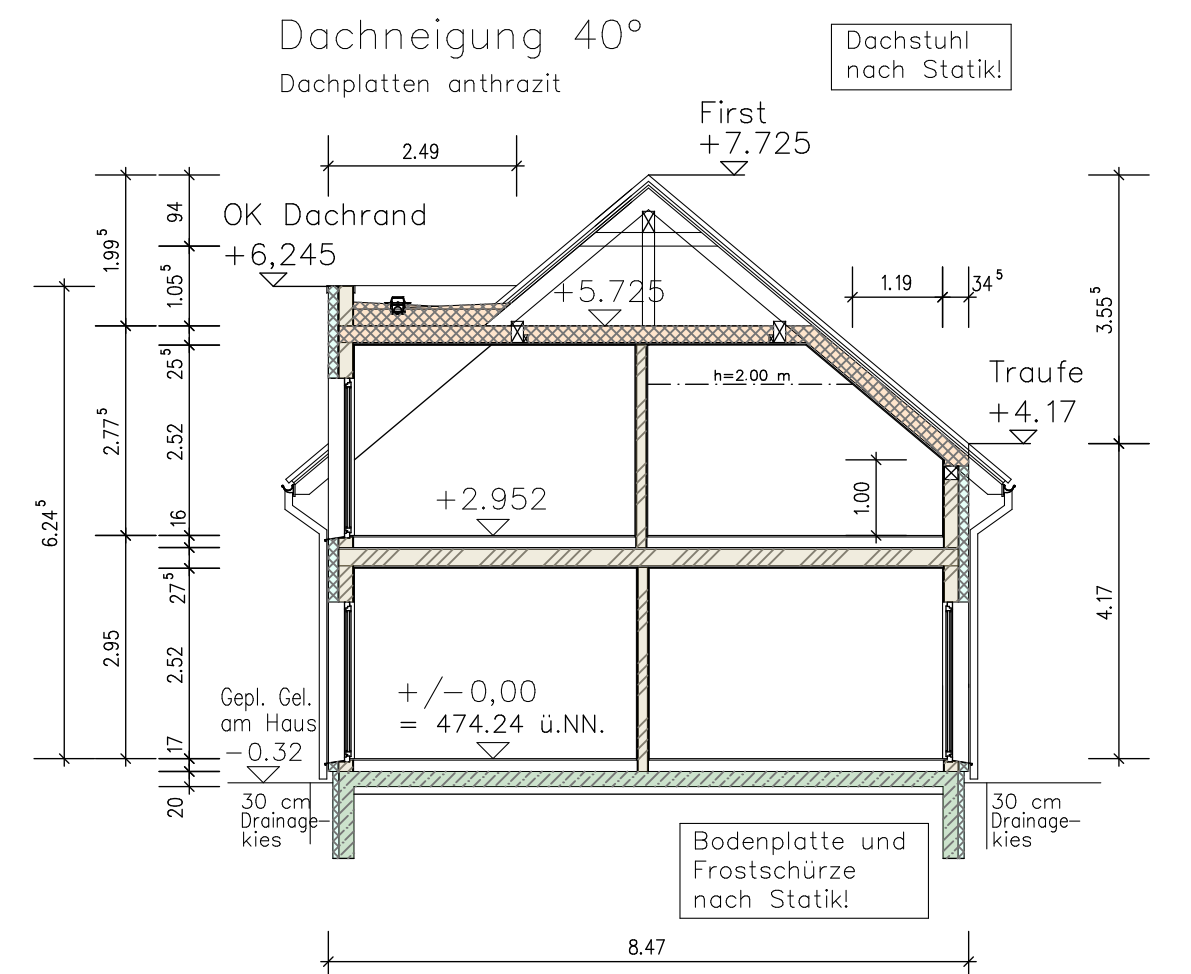

## Schnitt A-A (Wohnhaus)

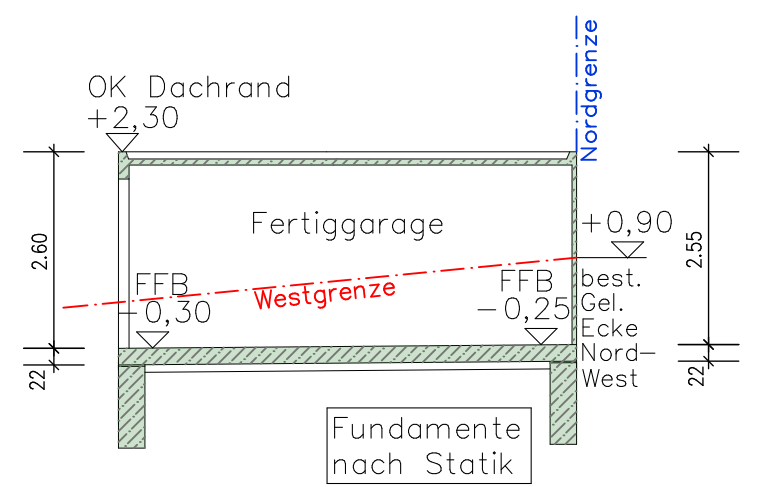

## Schnitt B-B (Garage)

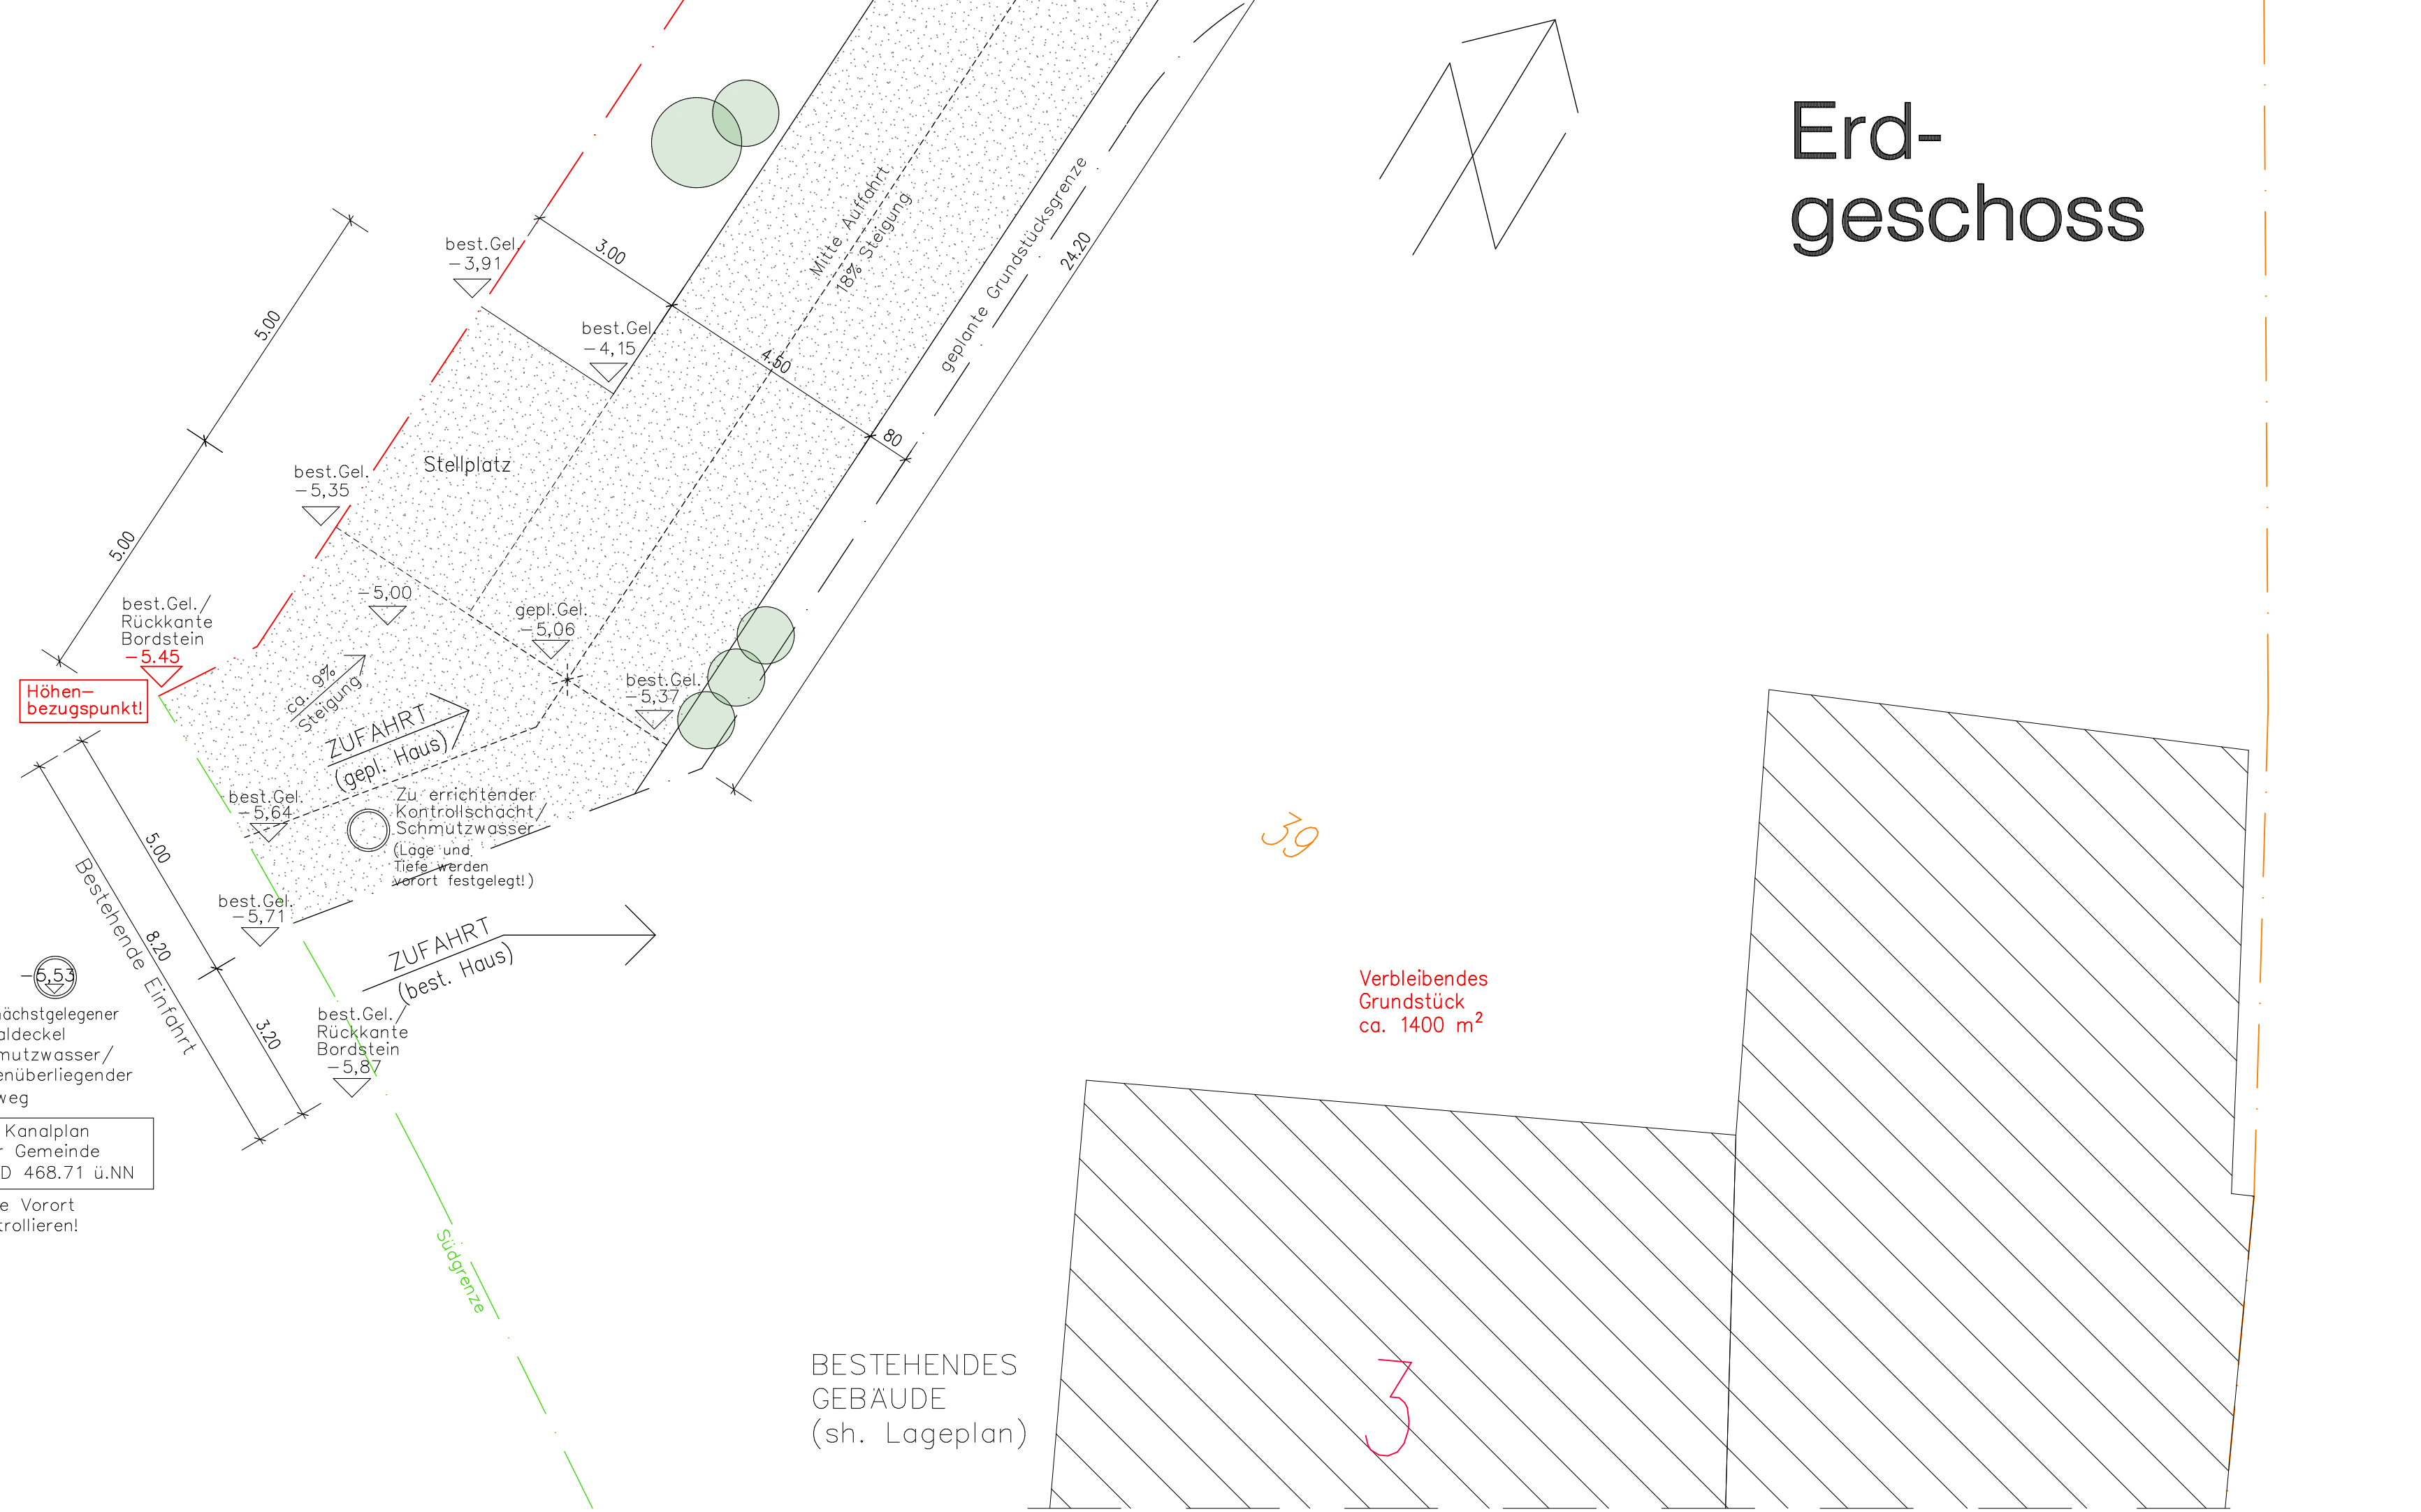

BESTEHENDES GEBÄUDE (sh. Lageplan)

OK nächstgelegener Kanaldeckel Schmutzwasser/ gegenüberliegender Gehweg  
 It. Kanalplan der Gemeinde OKD 468.71 ü.NN  
 Höhe Vorort kontrollieren!